


TT3
TOKAJ


TOLLER PATRÍCIA, KREKÓ ALEXANDRA
KONZULENS: FEJÉRDY PÉTER

KÖZÖSSÉGI HÁZ ÉS KÖZKERT

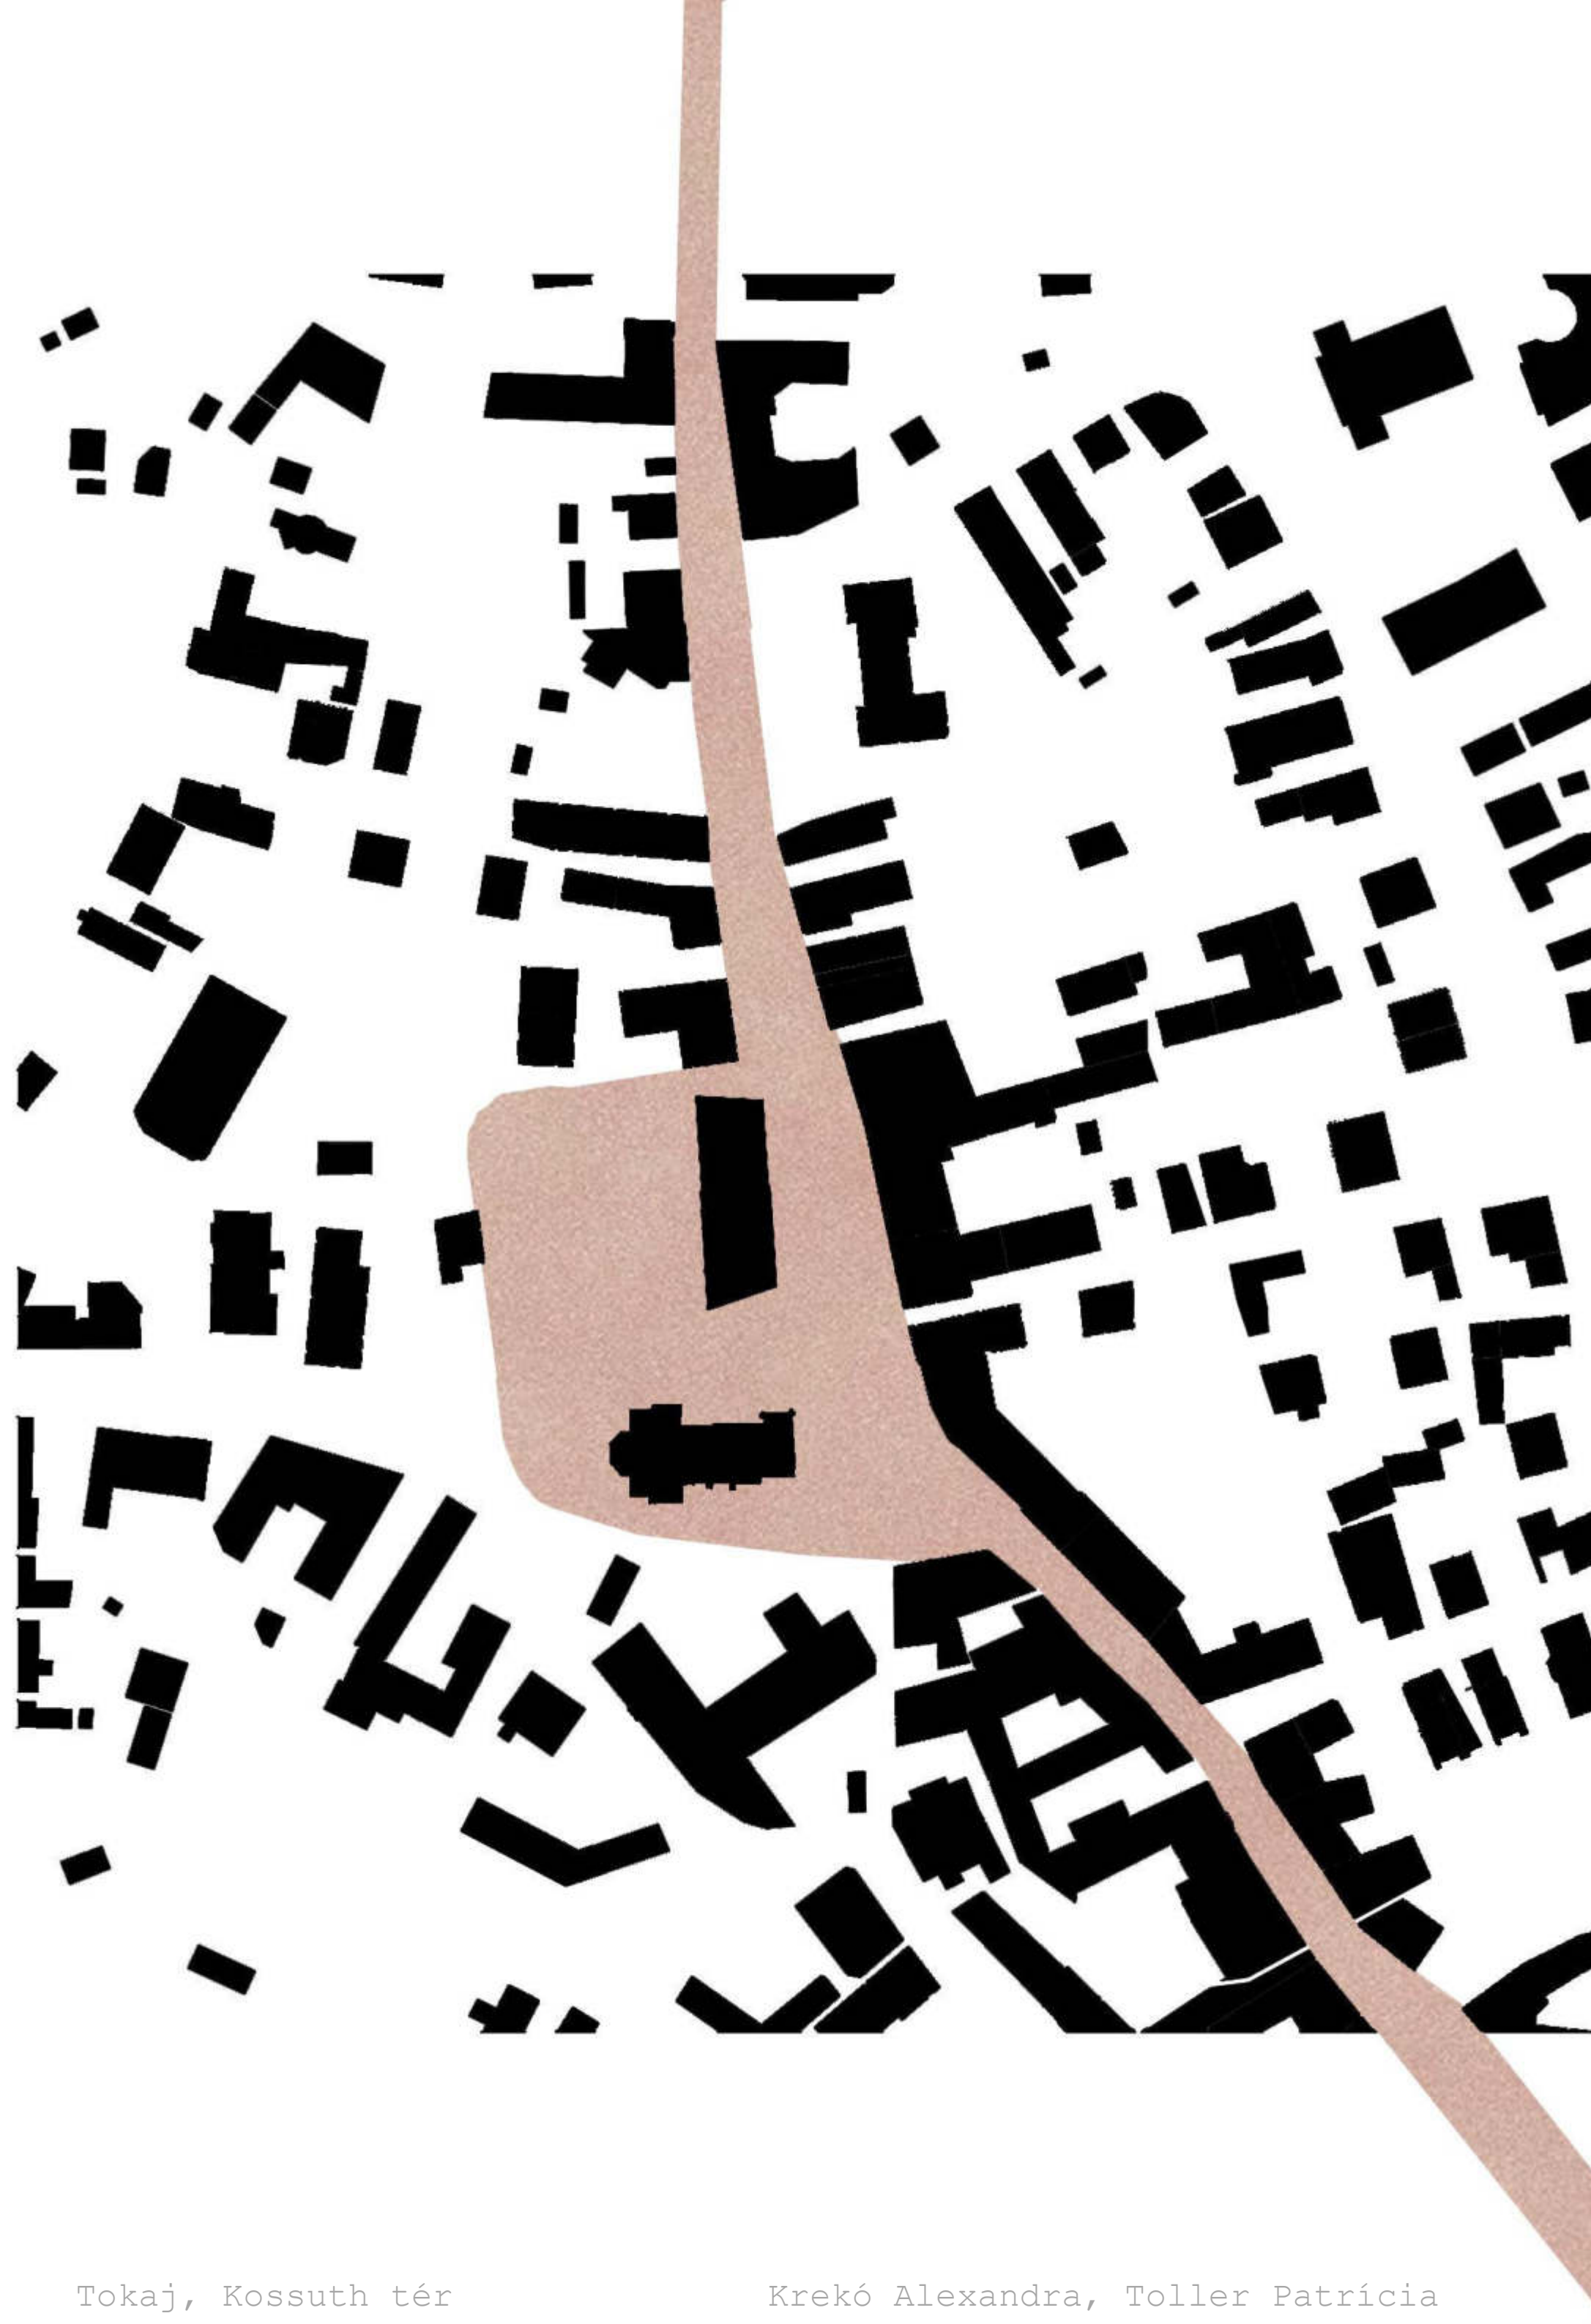

A magas térfalakkal határolt, burkolt felületekkel övezett közterek között szinte úszik az Aranyas Szálló és a templom épülete. Ezt a lebegő állapotot erősítve egy öböl kialakításával szeretnénk bevonni a közösségi térhasználatba a szálló melletti telket.

Kerttel egészítenénk ki a tereket, hogy a város központja egy természetes állapothoz kerülhessen közelebb, mely átmenetet is képezhet az óvárosi központ és a családi házas beépítés között.


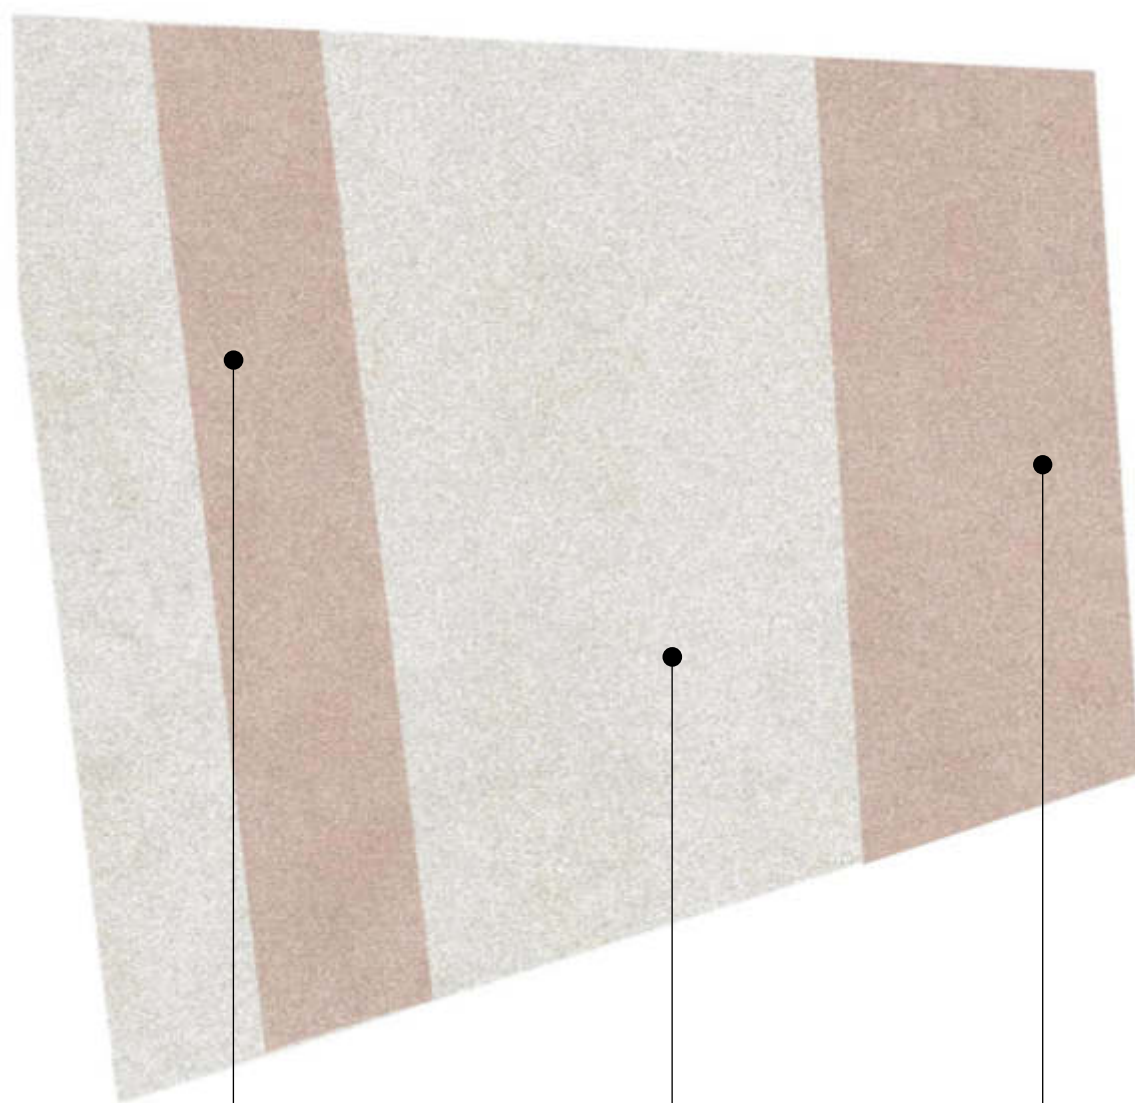


Közösségi ház:
közösségi tér,
nappali,
alkotó terek,
kávézó

Közkert

**Földszint
megnyitása:**
SZALON, GALÉRIA,
ÉTKEZŐ

Emelet:
szálló

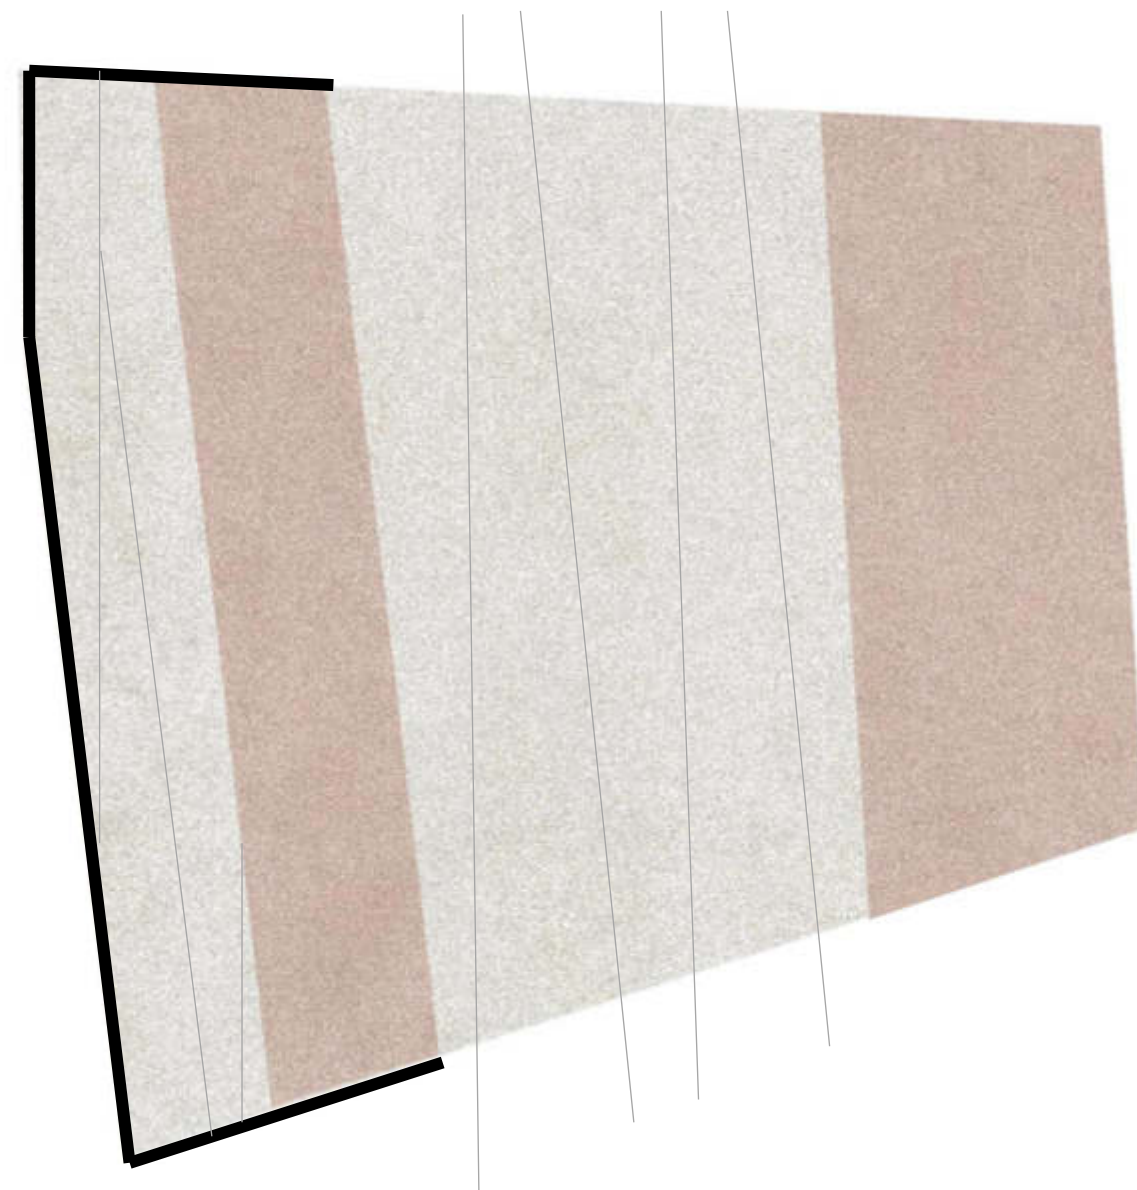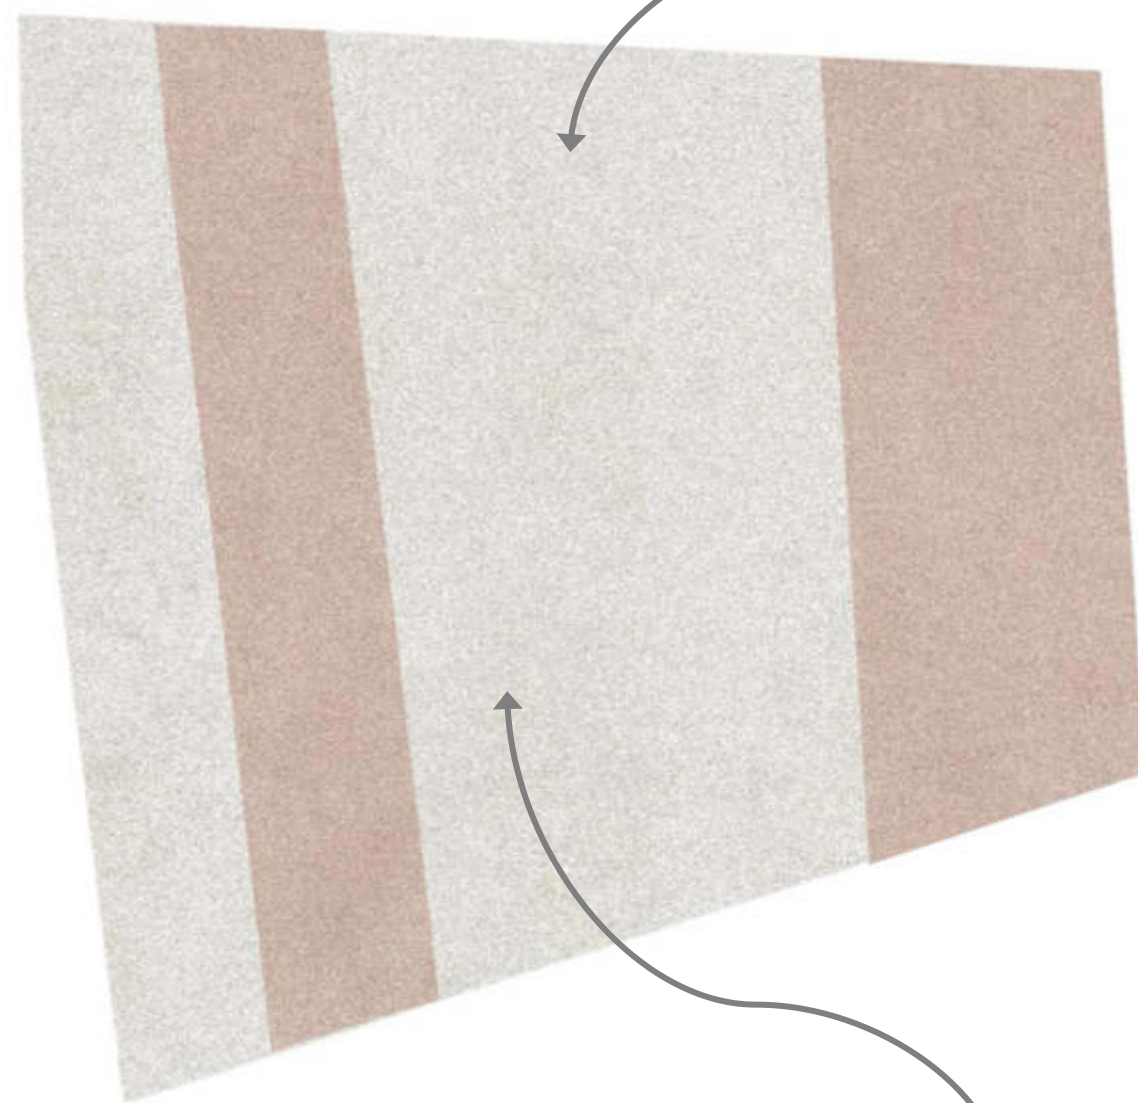


A közterek folytatásaként a szálló földszintjét megnyitjuk, és közösségi „térként” használjuk, így a helyiek is kapcsolatba kerülhetnek a történeti épülettel.


Egy télikert szerű pavilon-épületben közösségi házat tervezünk, ami kiegészíti a szálló földszinti funkcióit és céljait. Az épületben tervezünk egy „nappalit”, mely akár kiállításoknak, előadásoknak, rendezvényeknek adhat helyet, de a közösségi pihenés, időtöltés helyszíne is lehet. Emellett alkotótereket, kreatív-barlangot valamint kávézót.

Szabad a bejárás a Kossuth tér és a templom irányából, illetve a telek mögött húzódó sikátor megnyitásával egy hátsó bejáratot is képeznénk, így egy átjárható, szabad közkert jöhet létre.


A szintkülönbséget teraszosan kialakított lépcsős tereppel vesszük fel, mely a hátsó udvarban besűrűsödik és privátabb teraszokat ad. A lépcsőzést kivezetjük a telek mellett húzódó járdákra, így szinte kinyújtva a telket, behívó jelként.



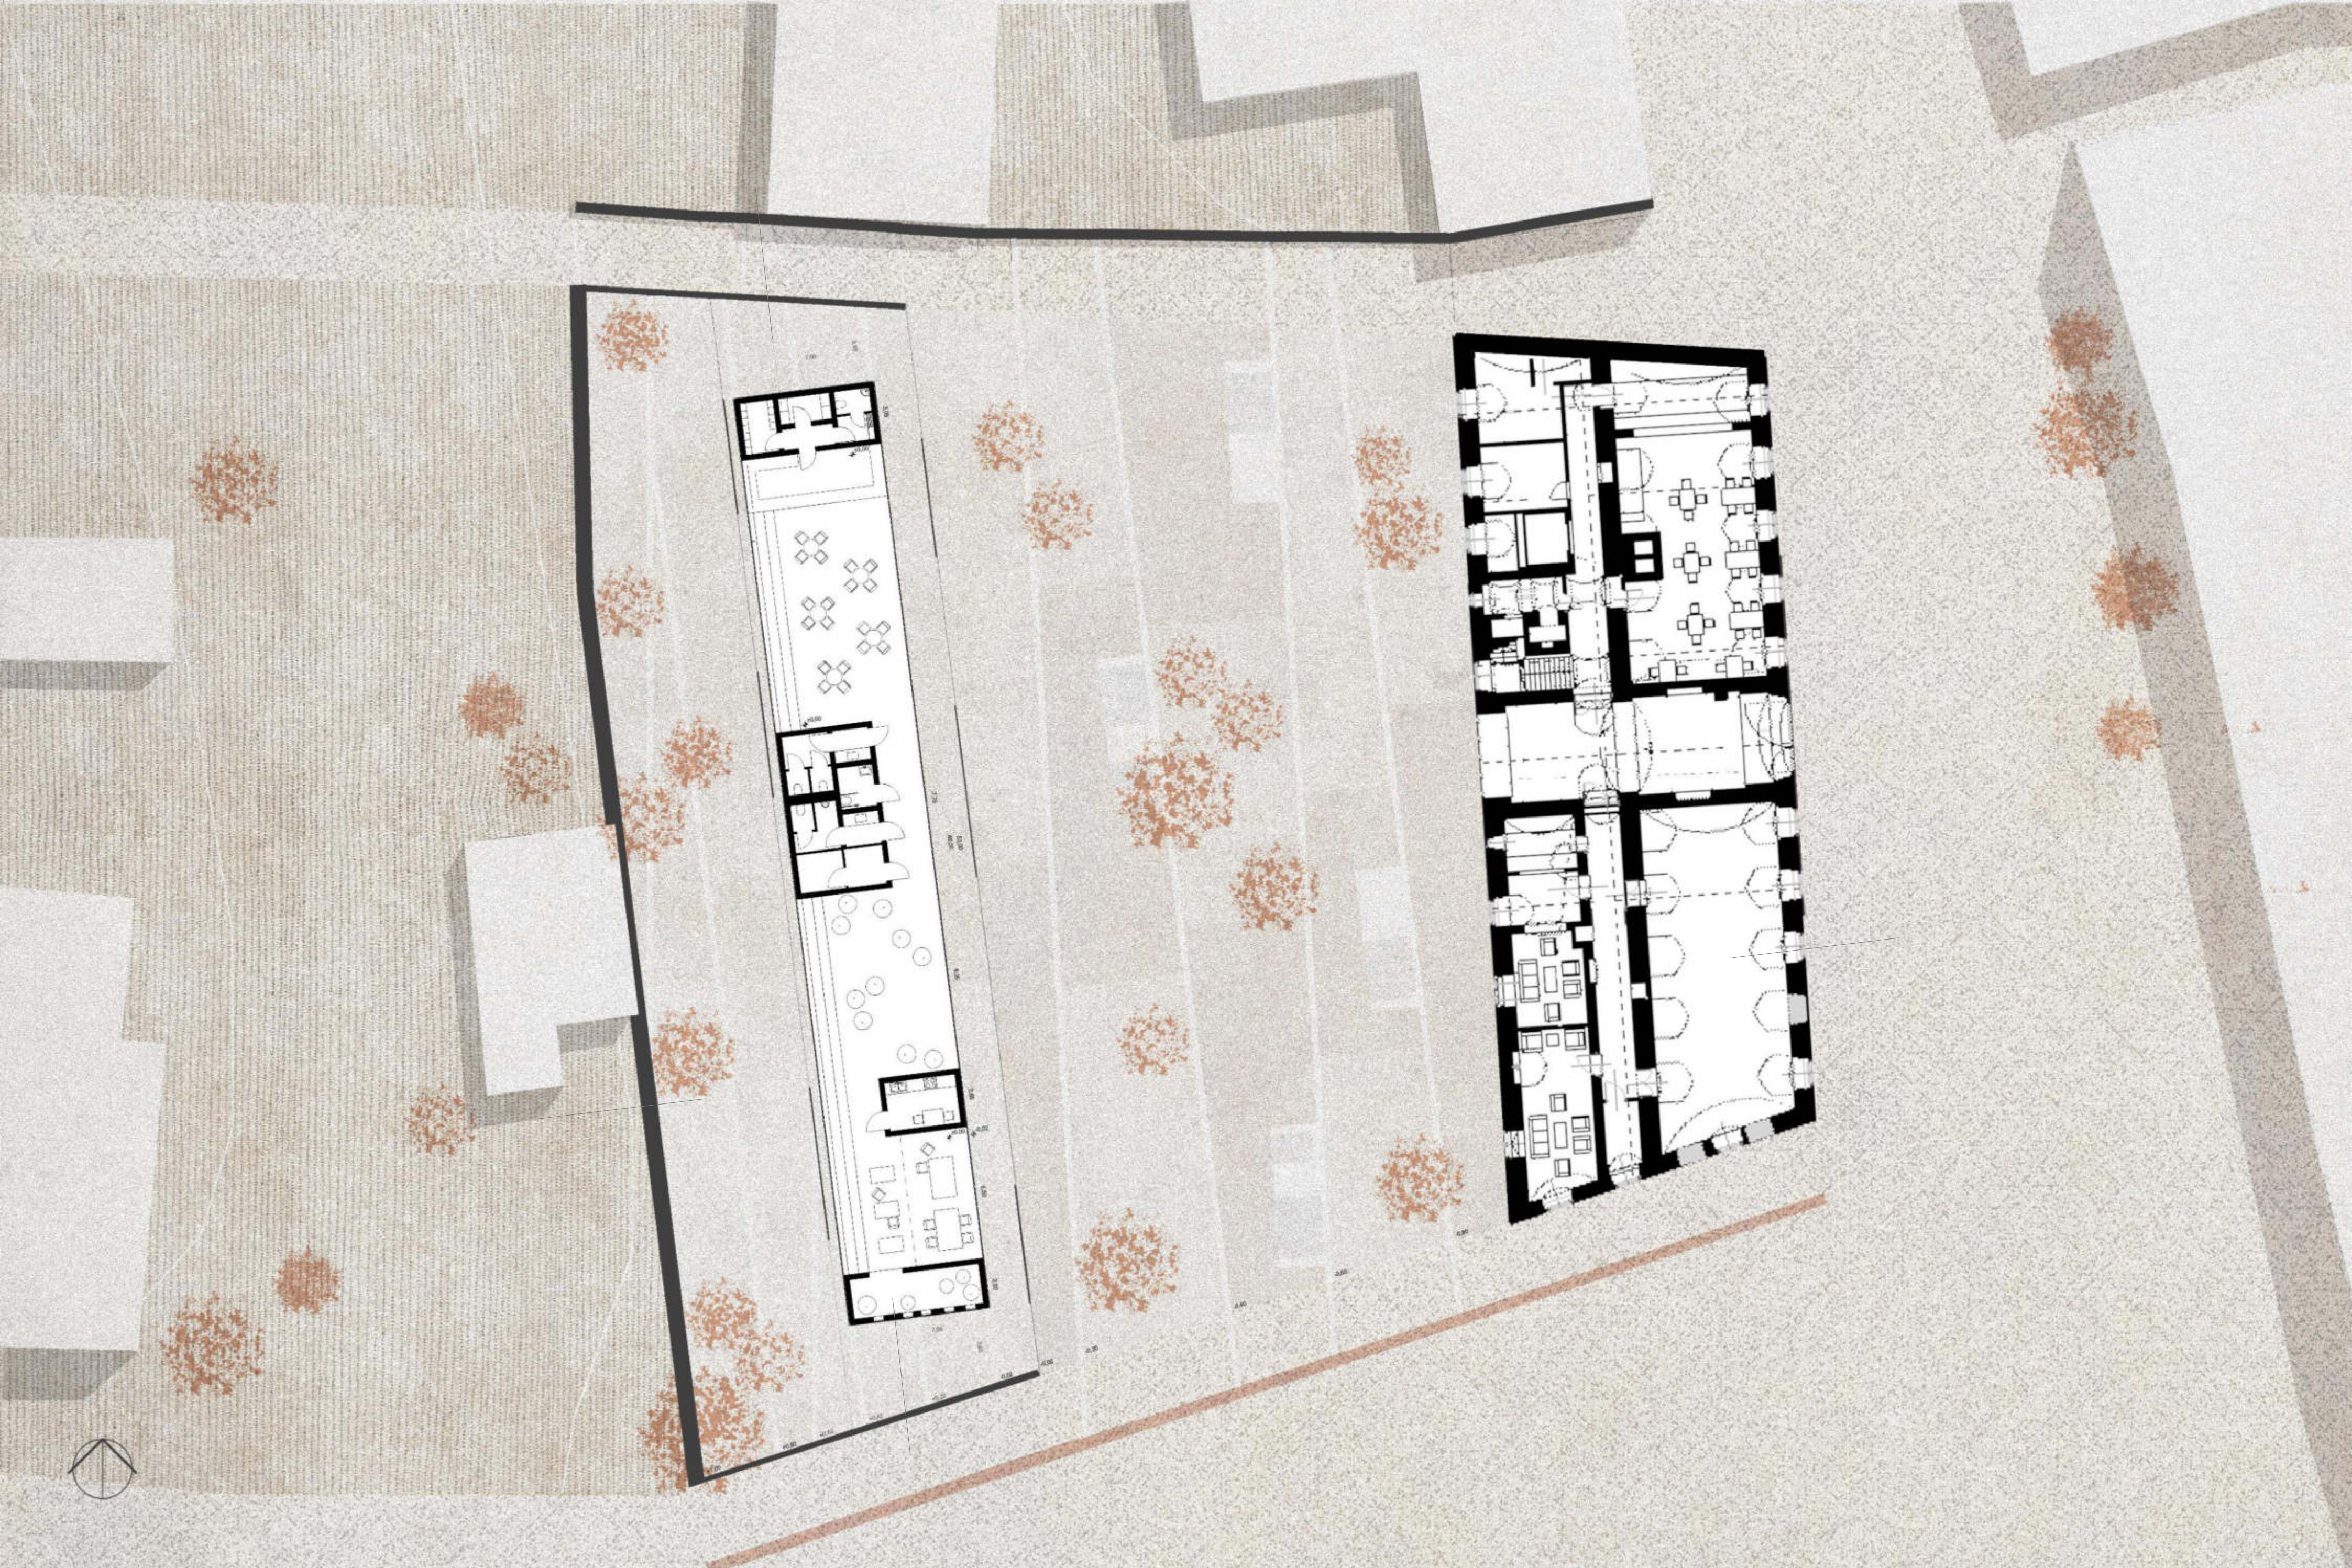

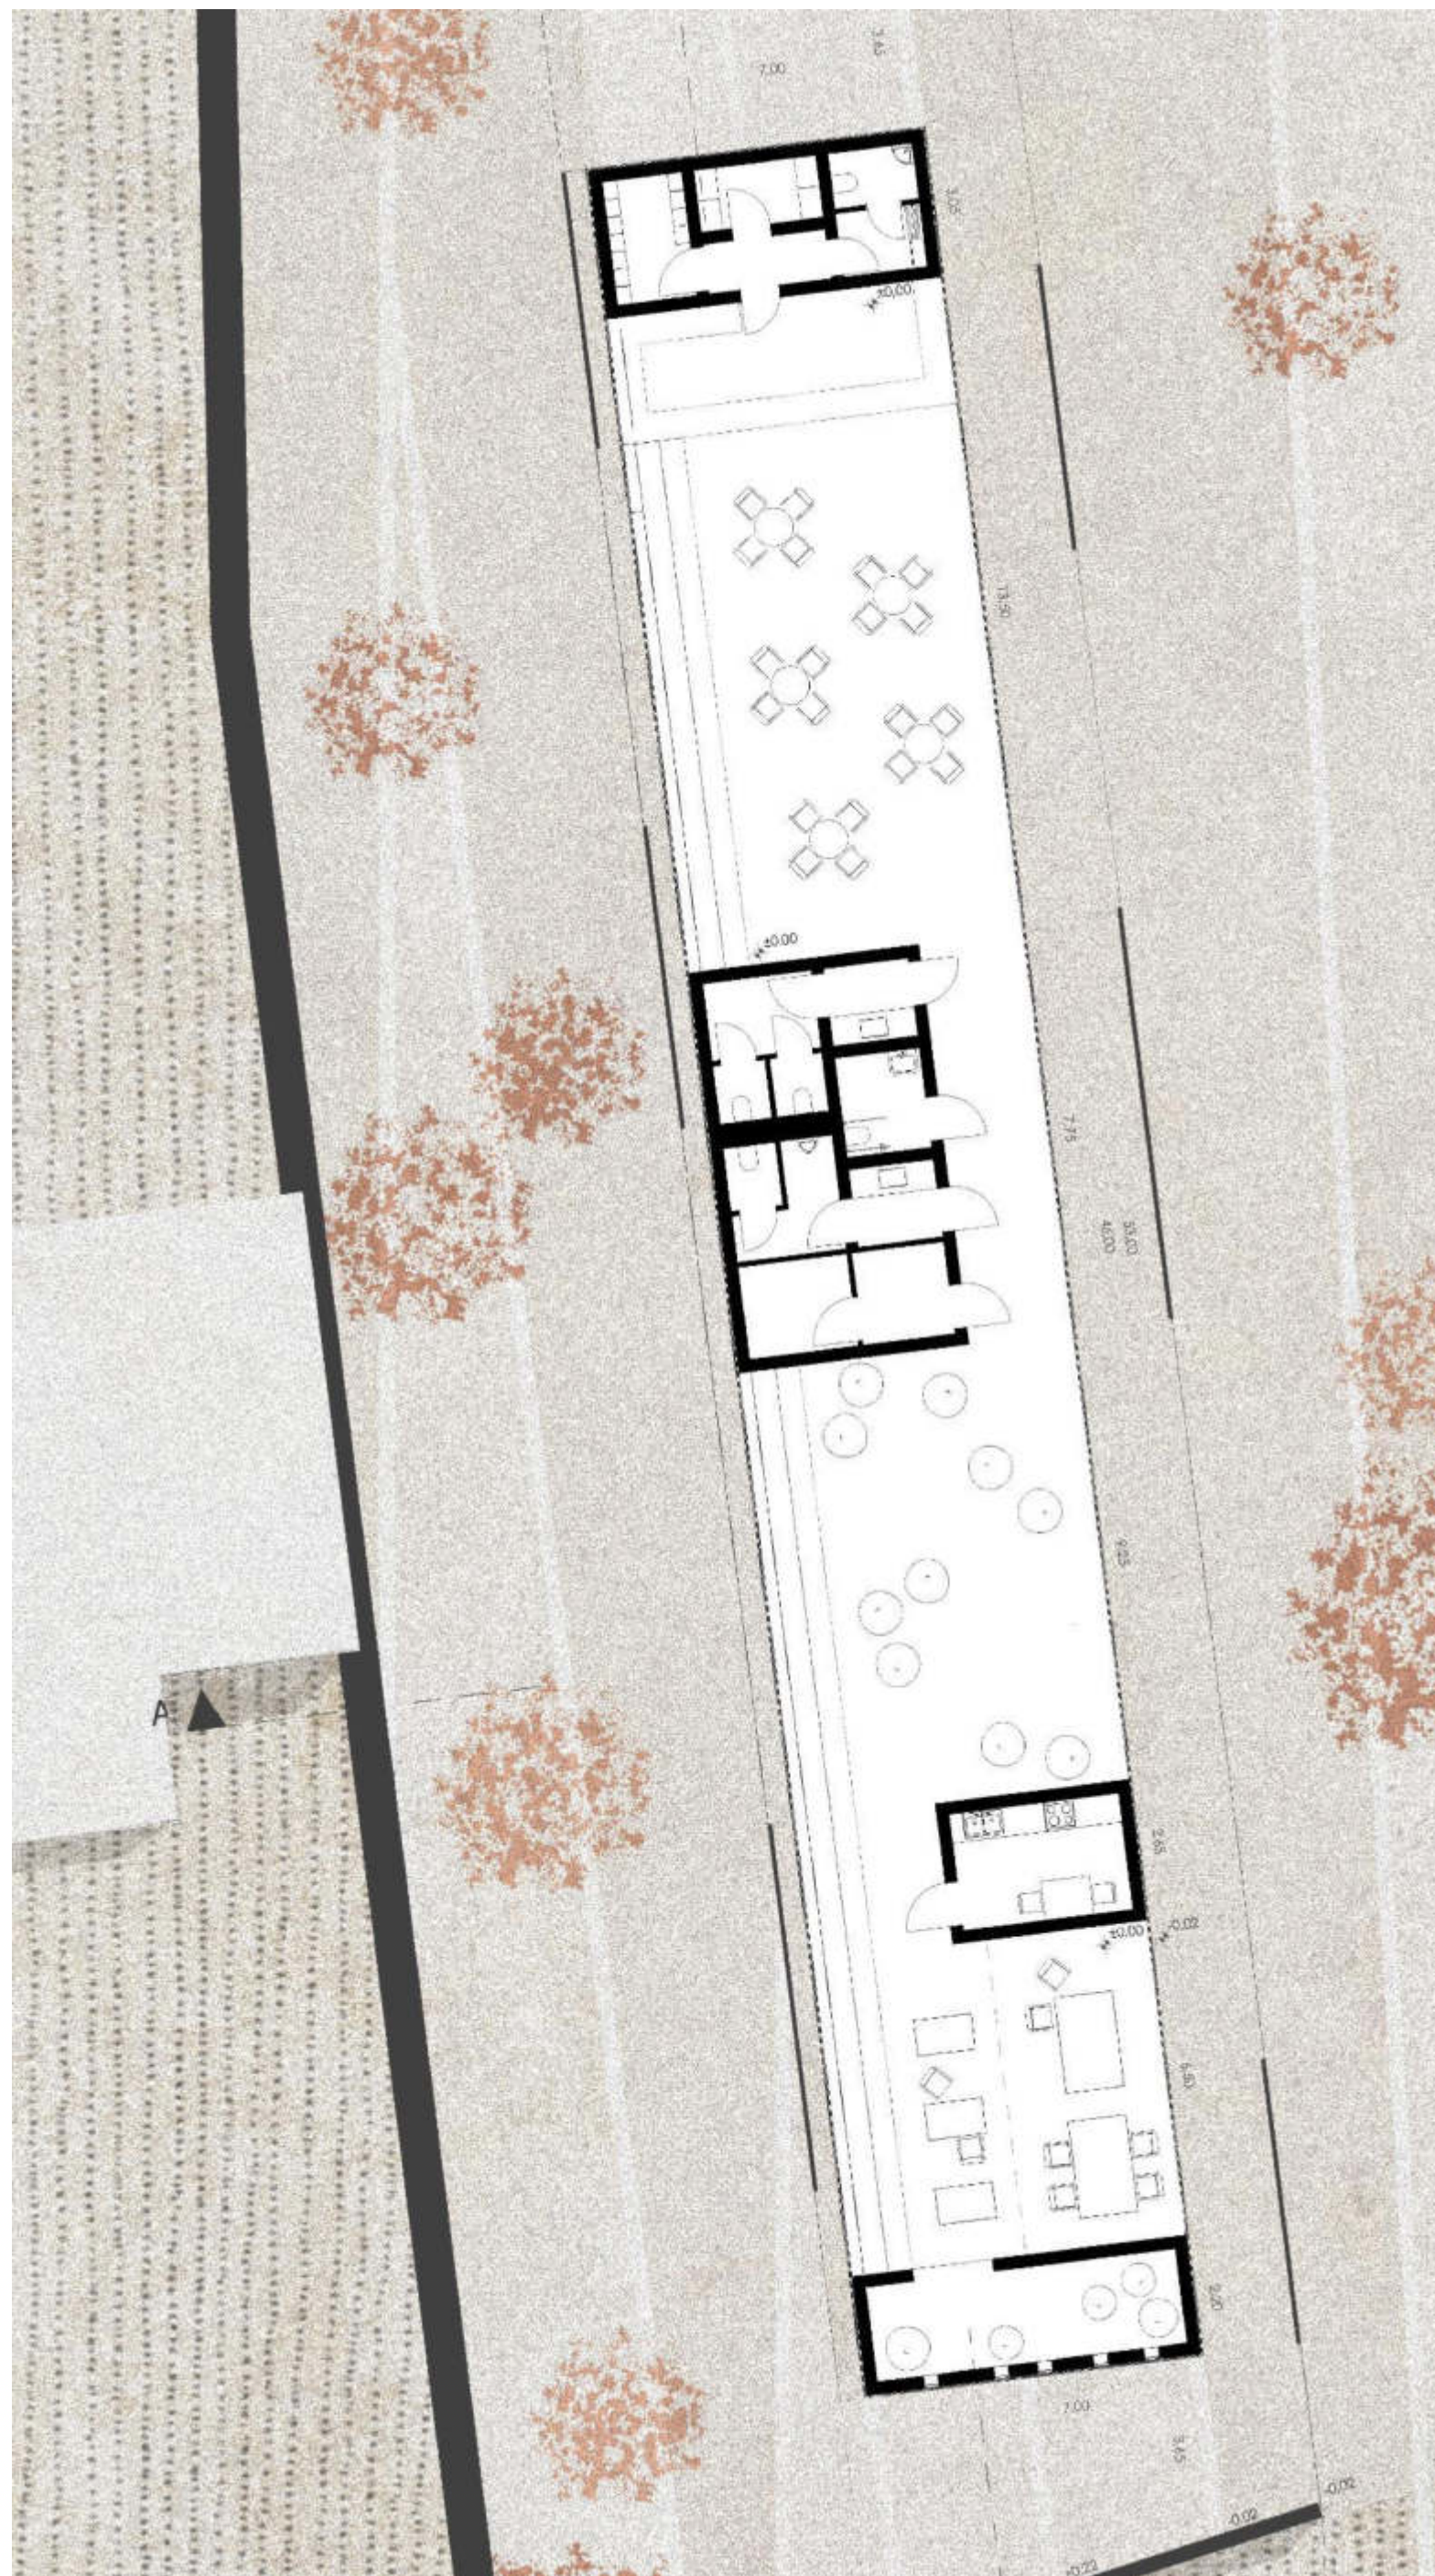


alaprajz

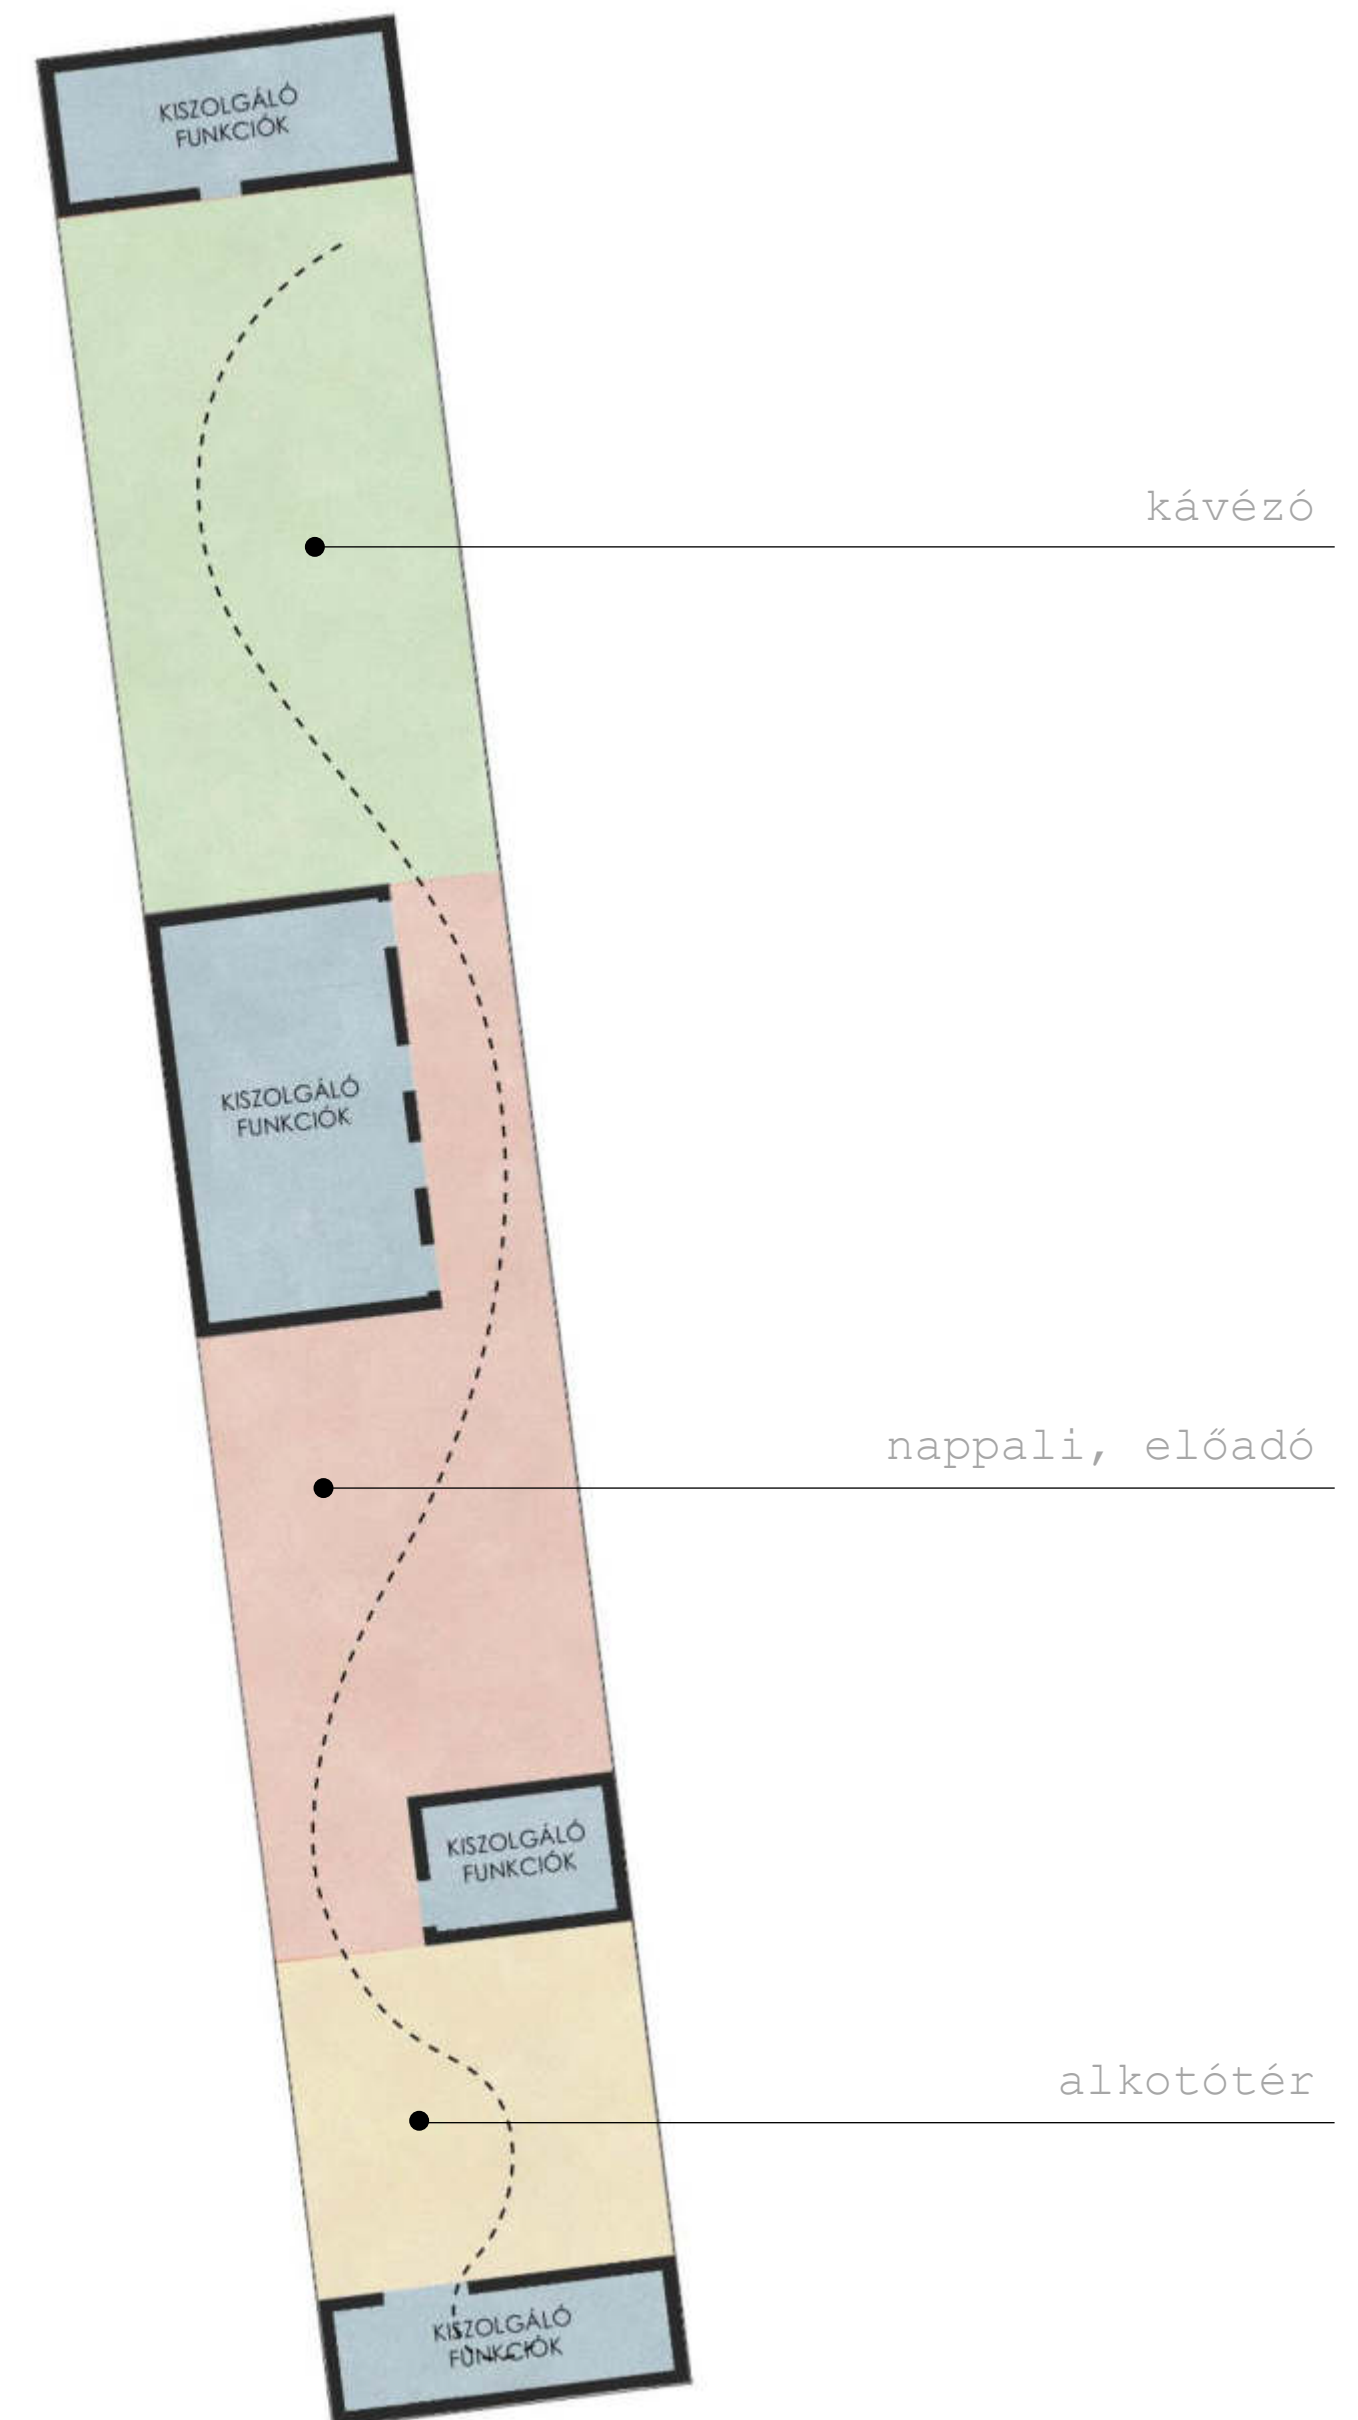


funkcióséma


földszint

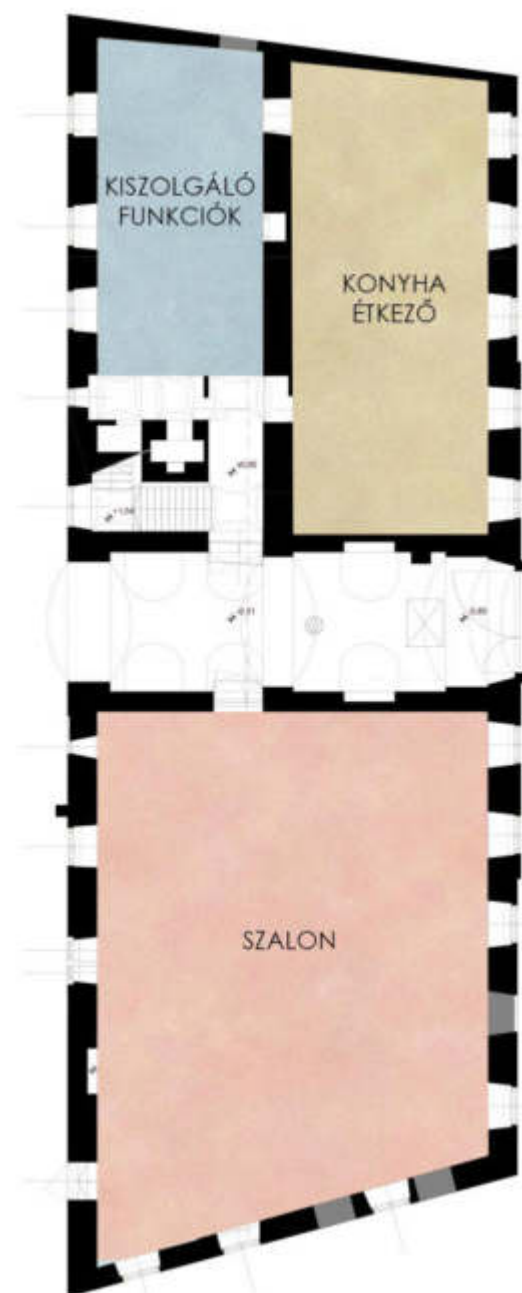


emelet

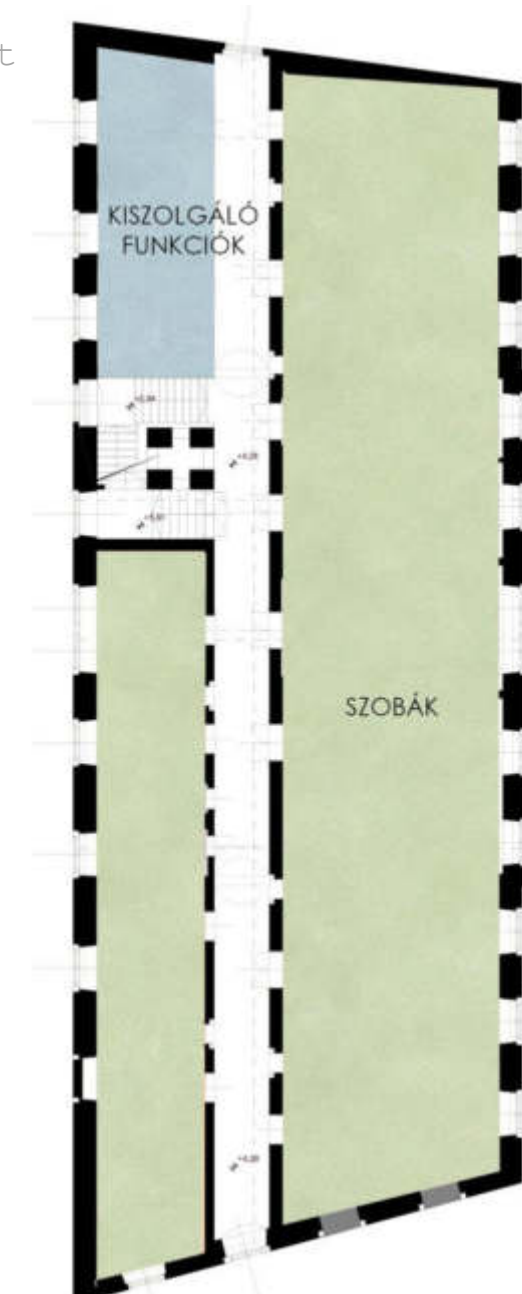


funkcióséma

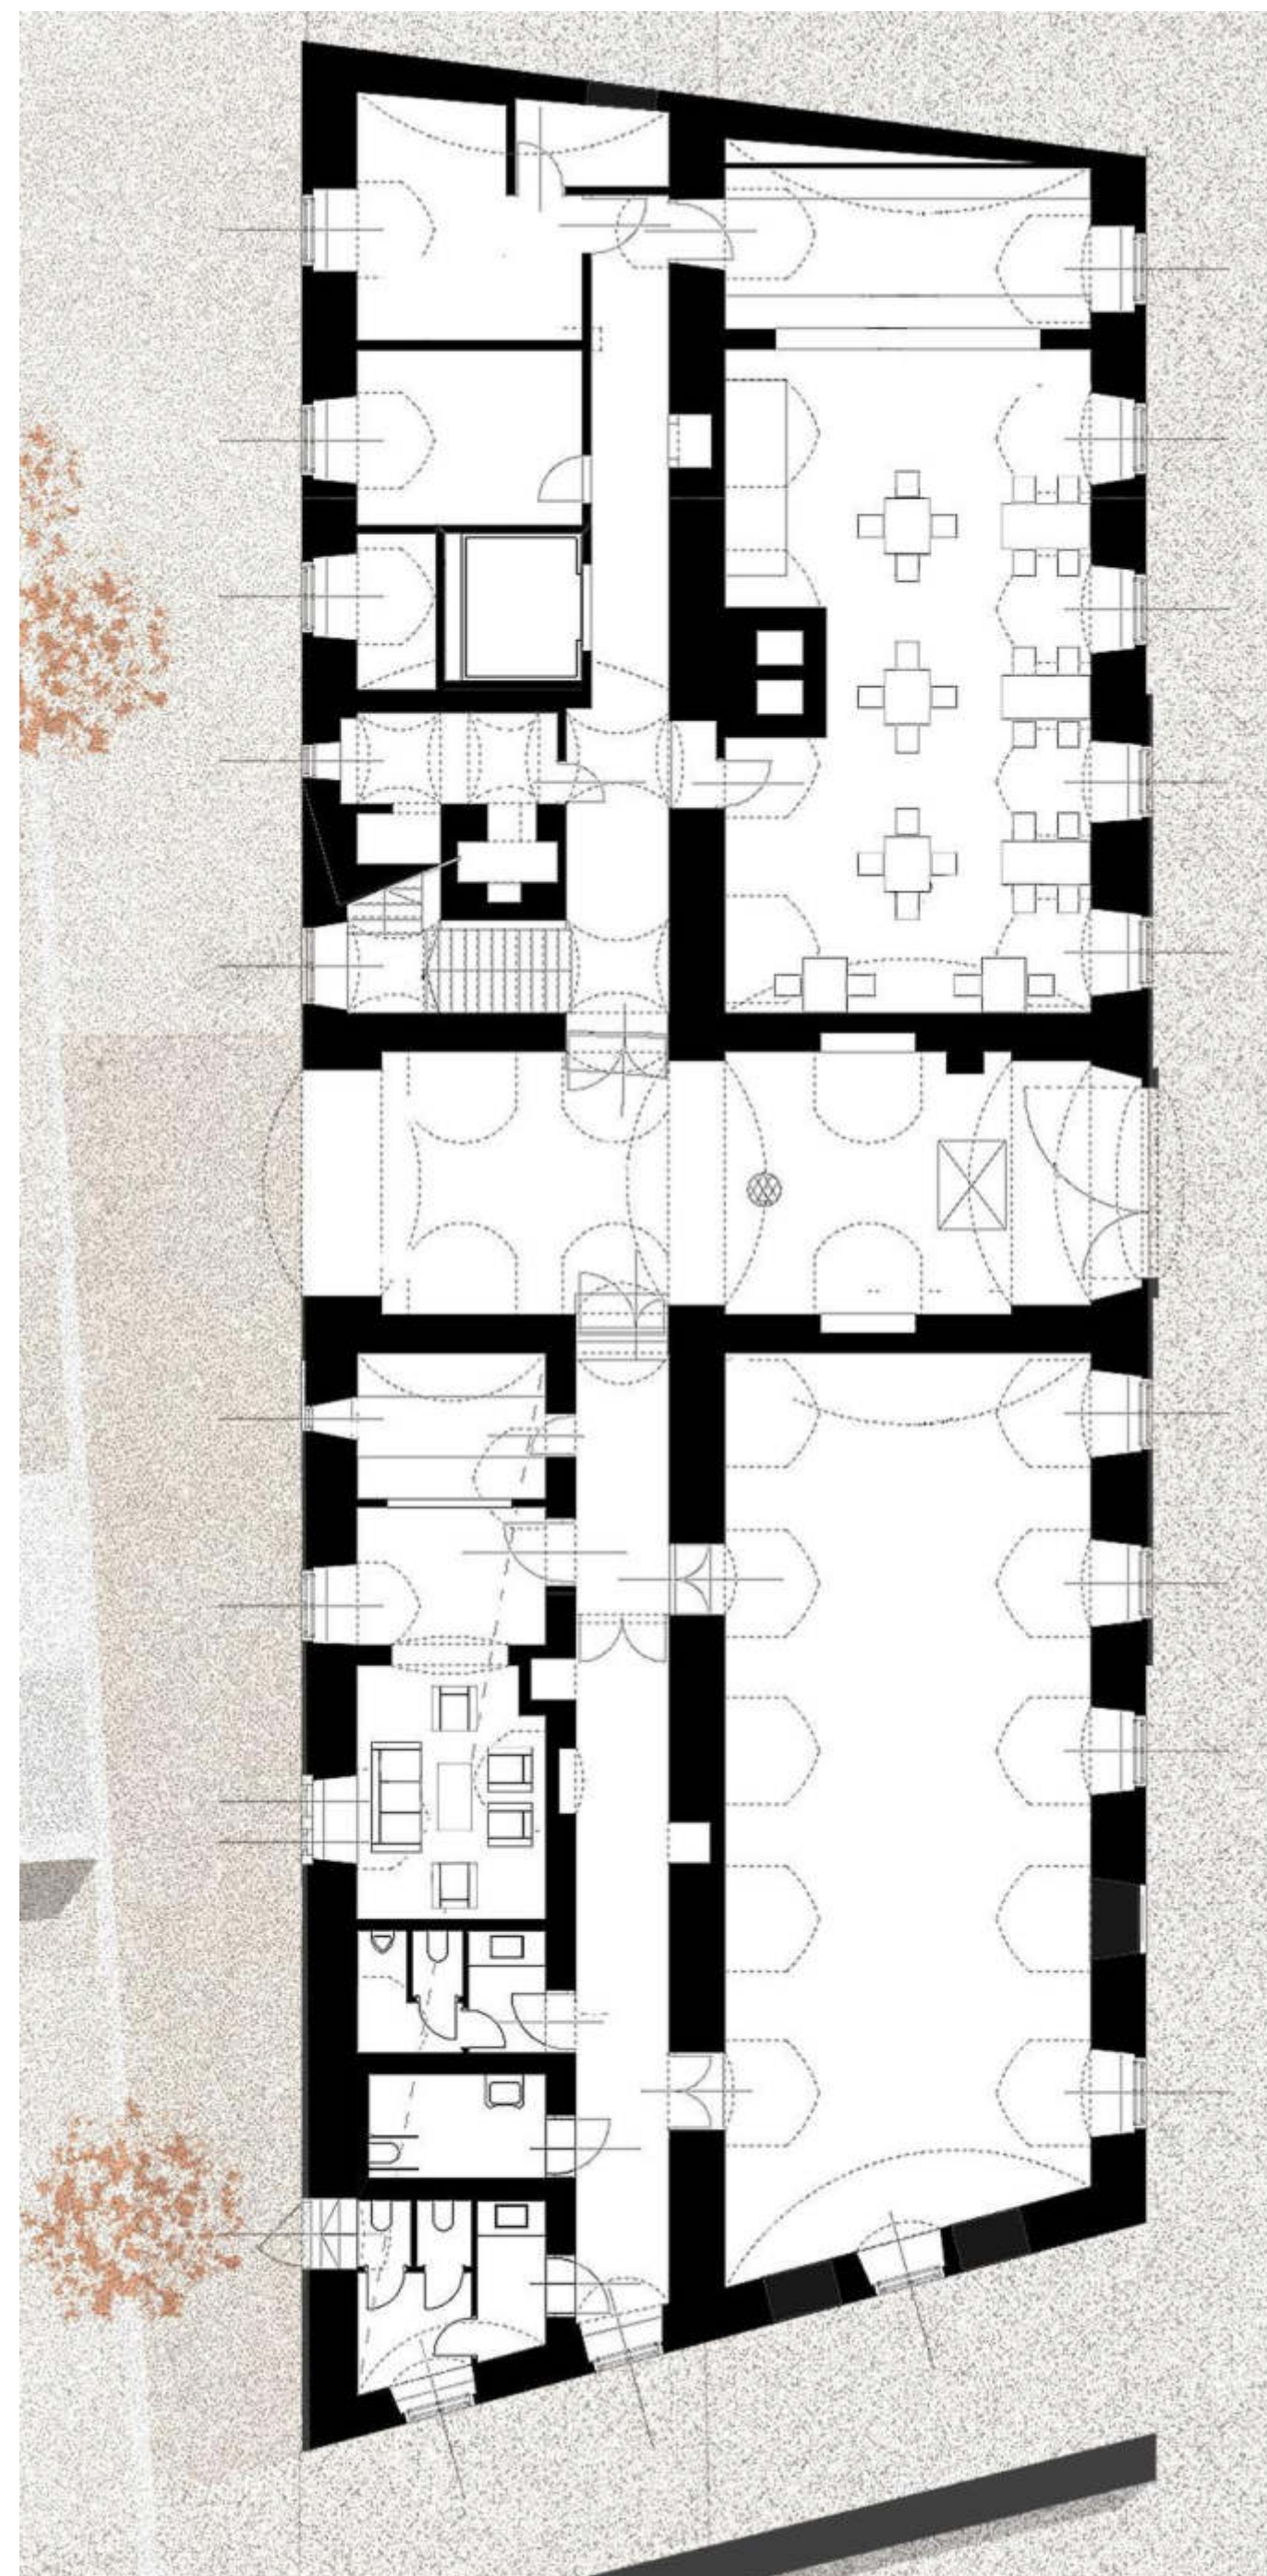

földszinti alaprajz

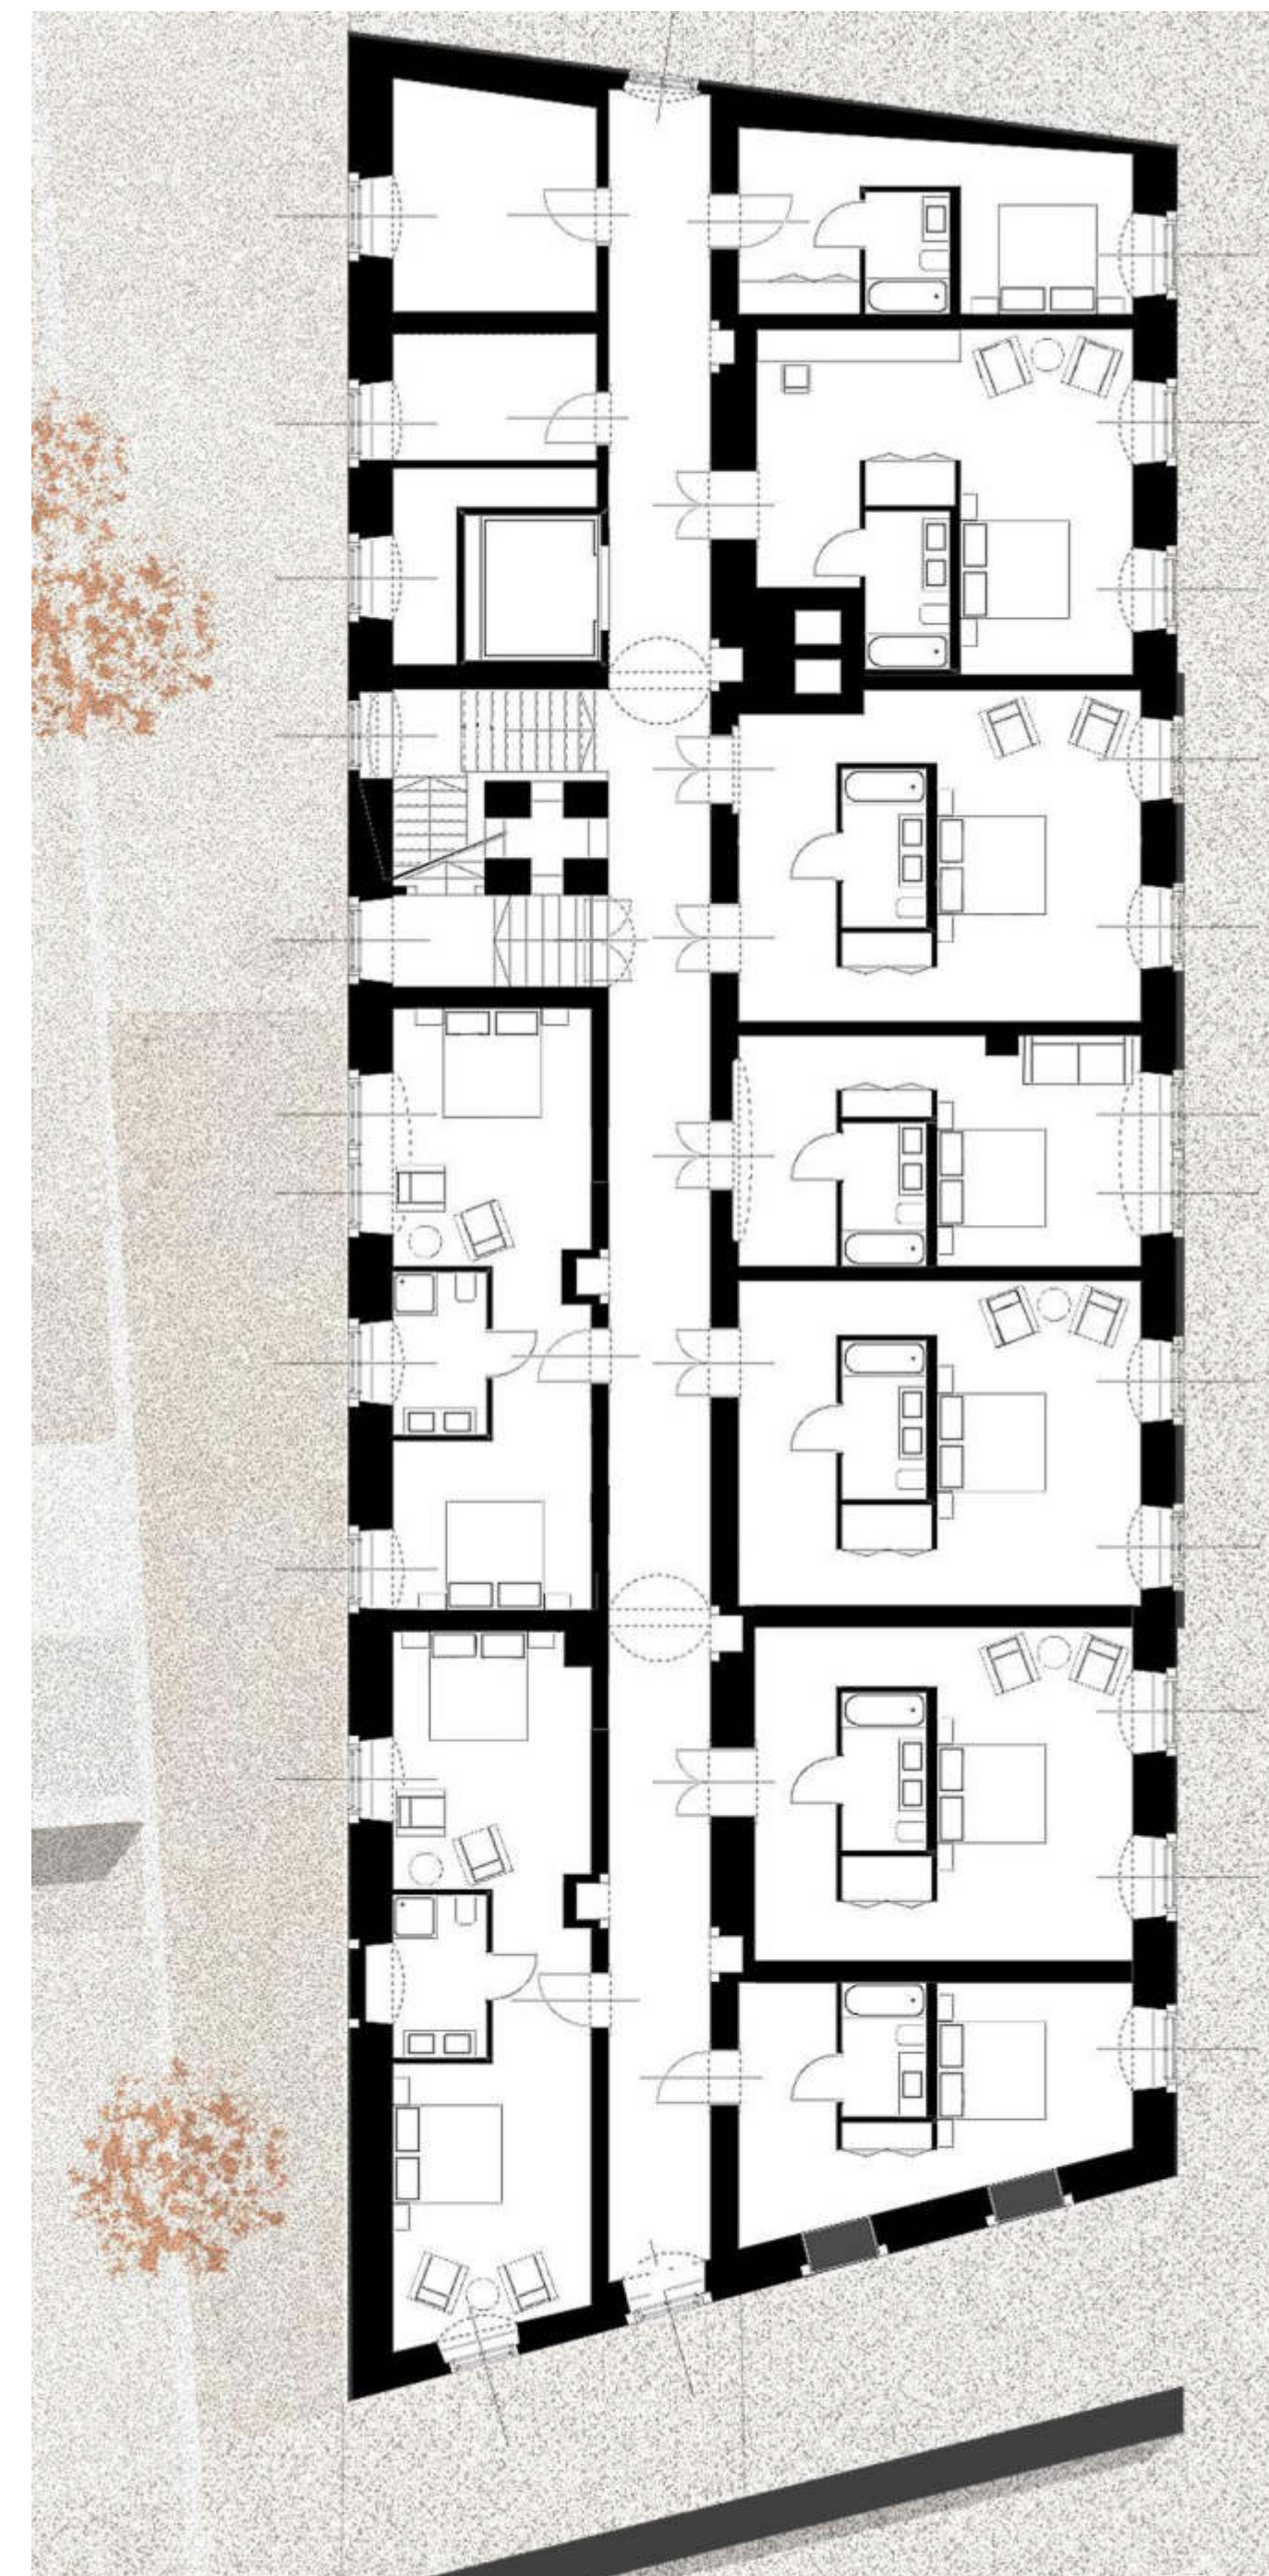

emeleti alaprajz

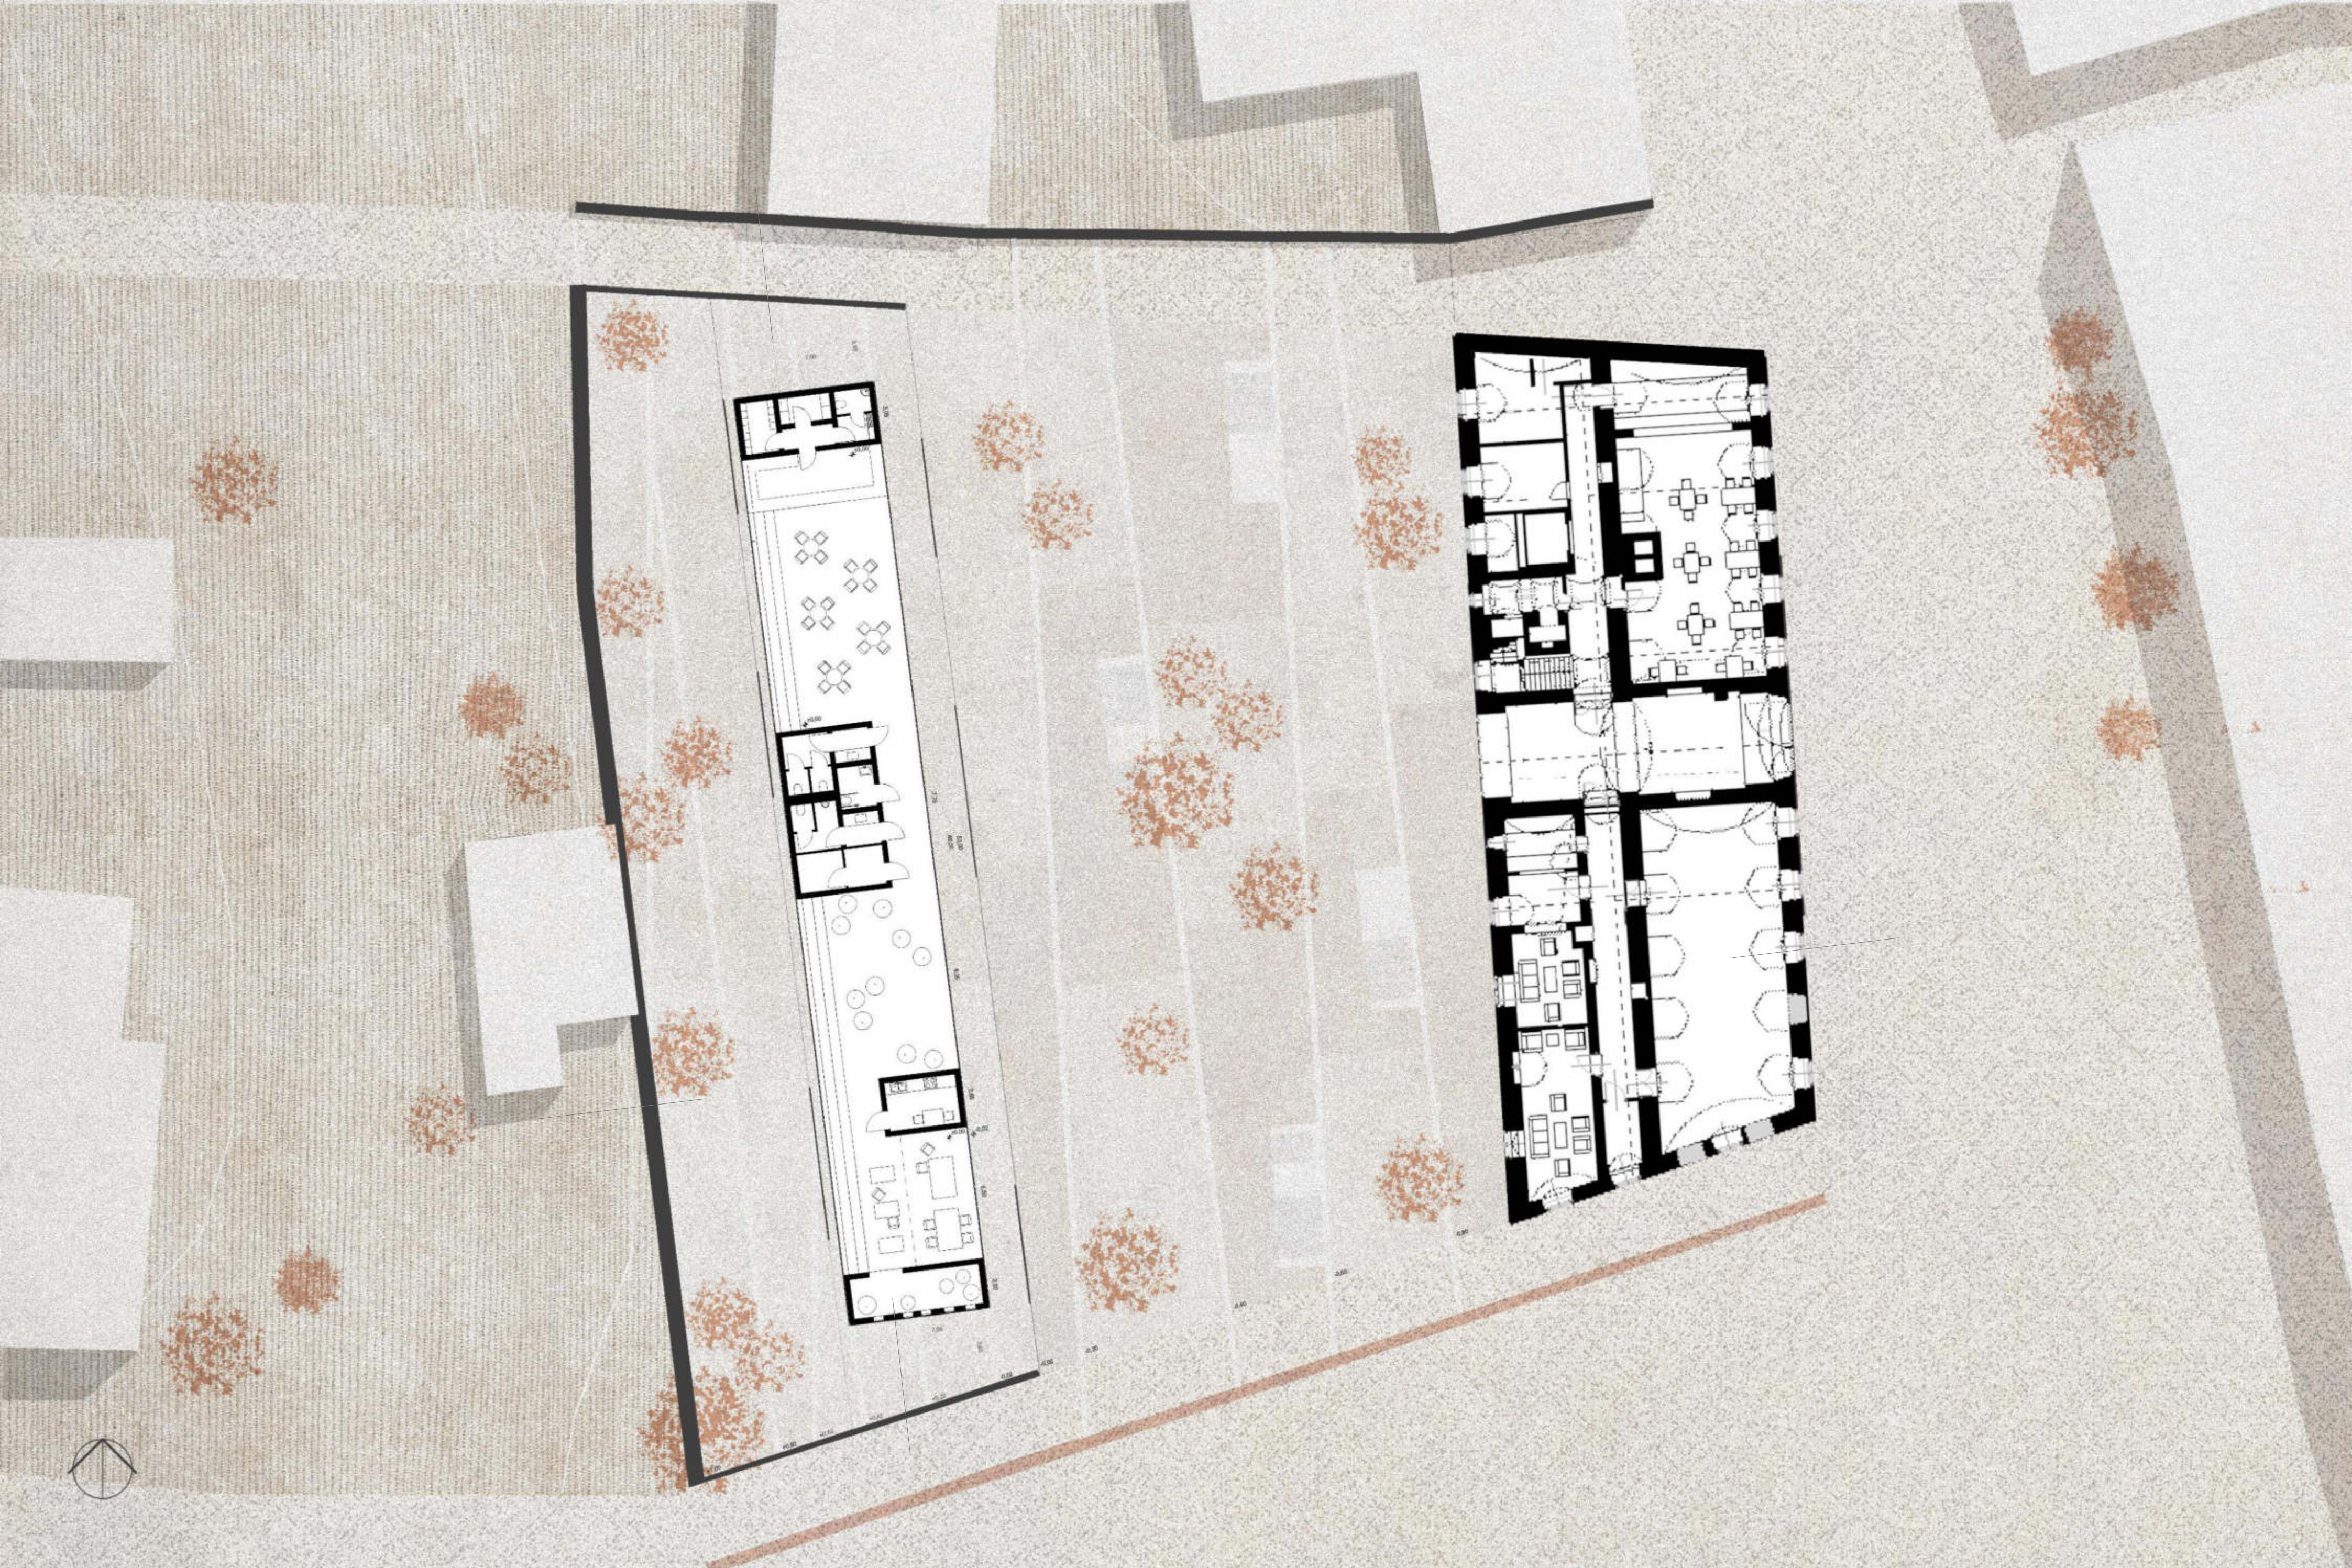



a-a metszet m_1:100




b-b metszet m_1:100




homlokzat m_1:100



homlokzat m_1:100

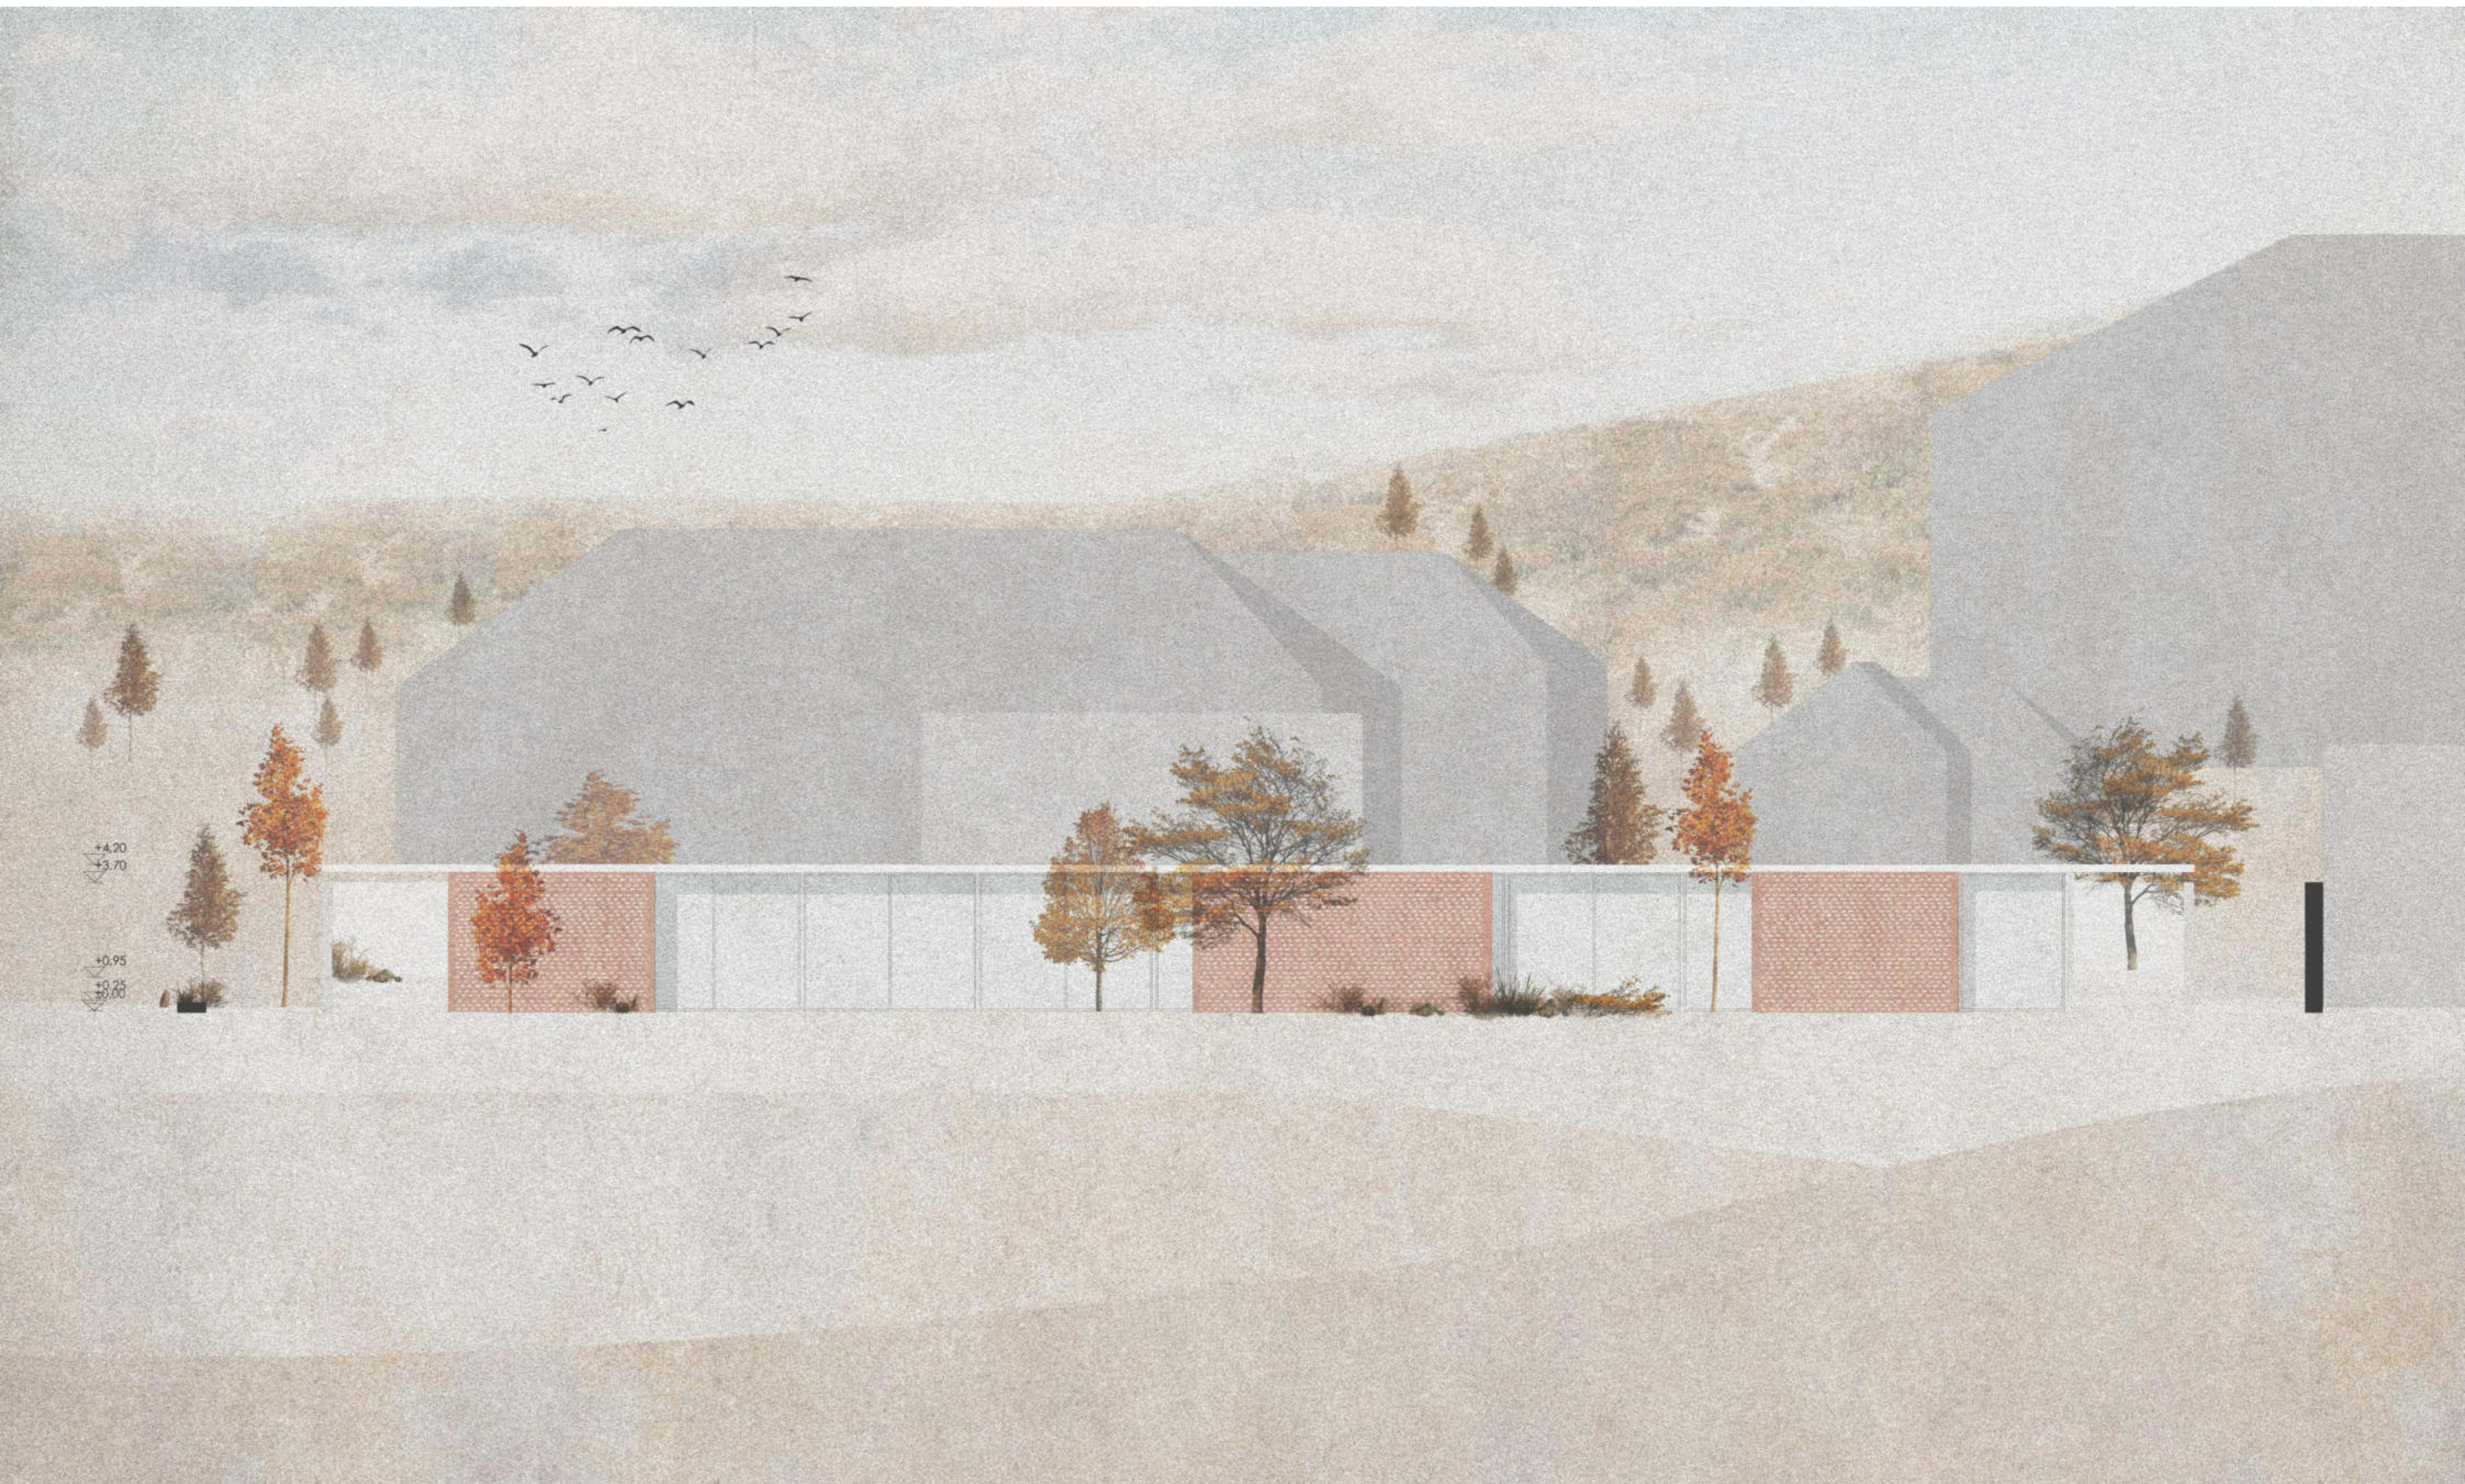

homlokzat m_1:100

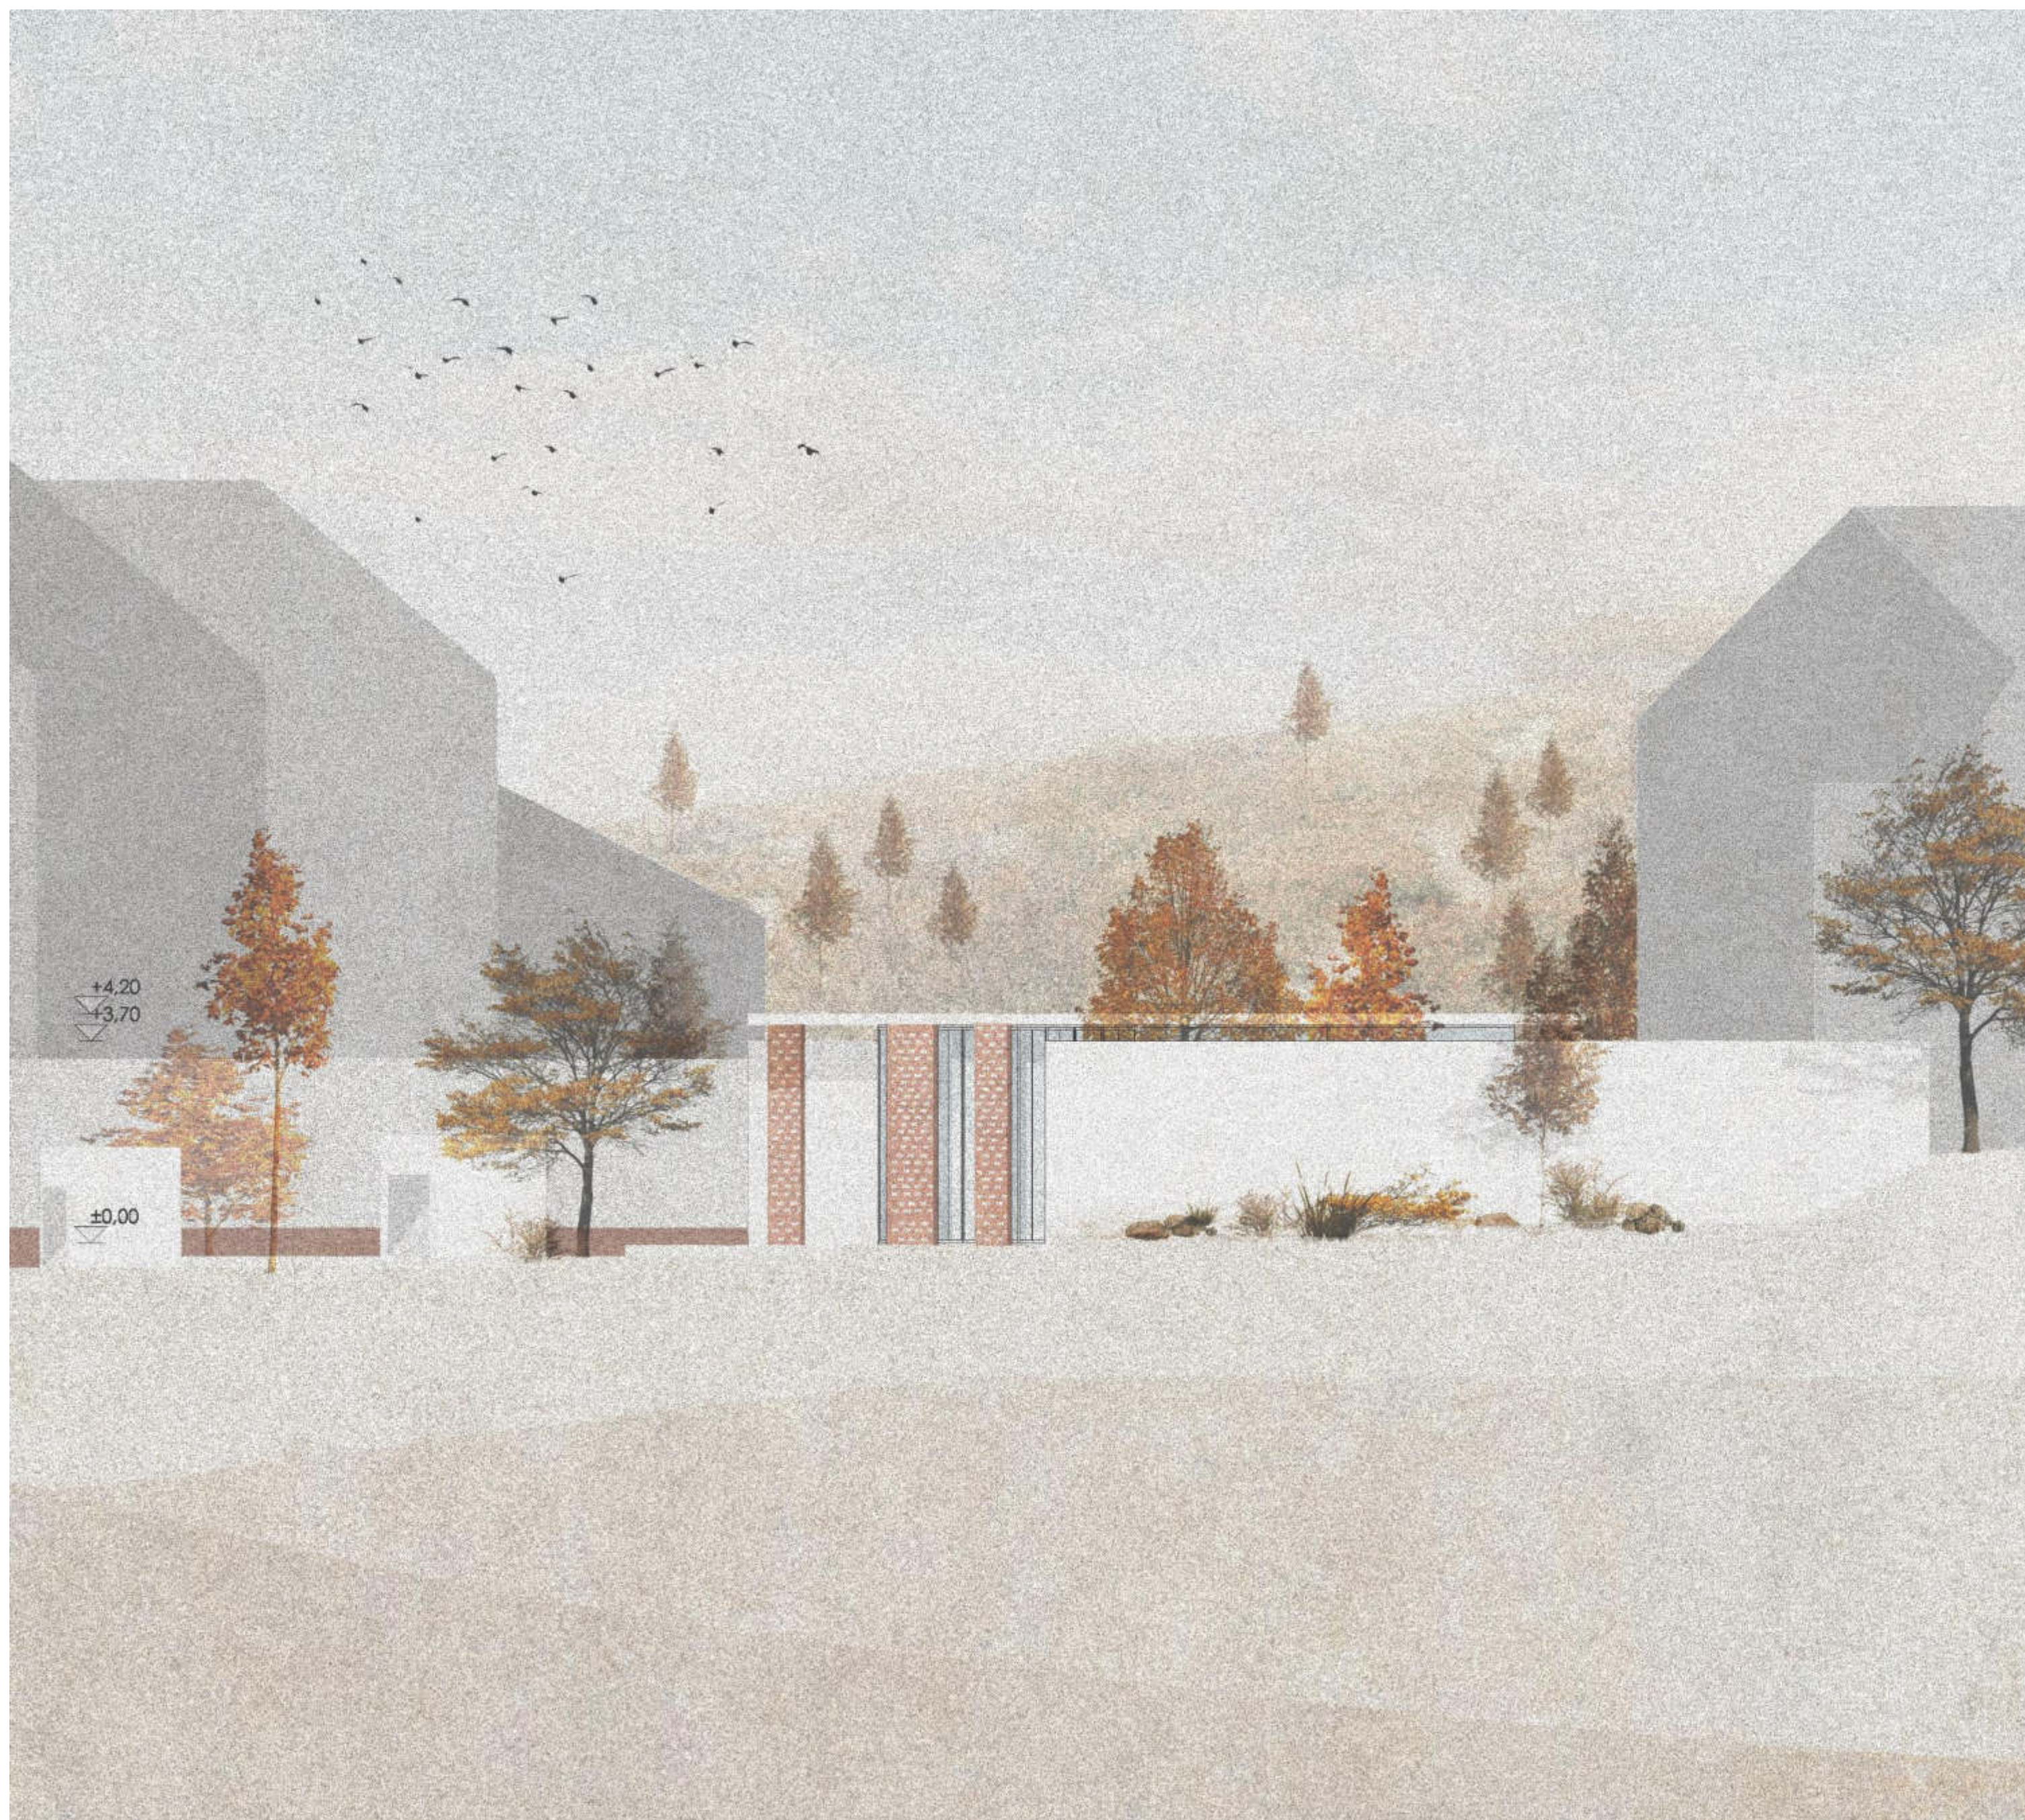

homlokzat m_1:100



piac



pihenőtér



alkotótér




kiállítótér







kávézó

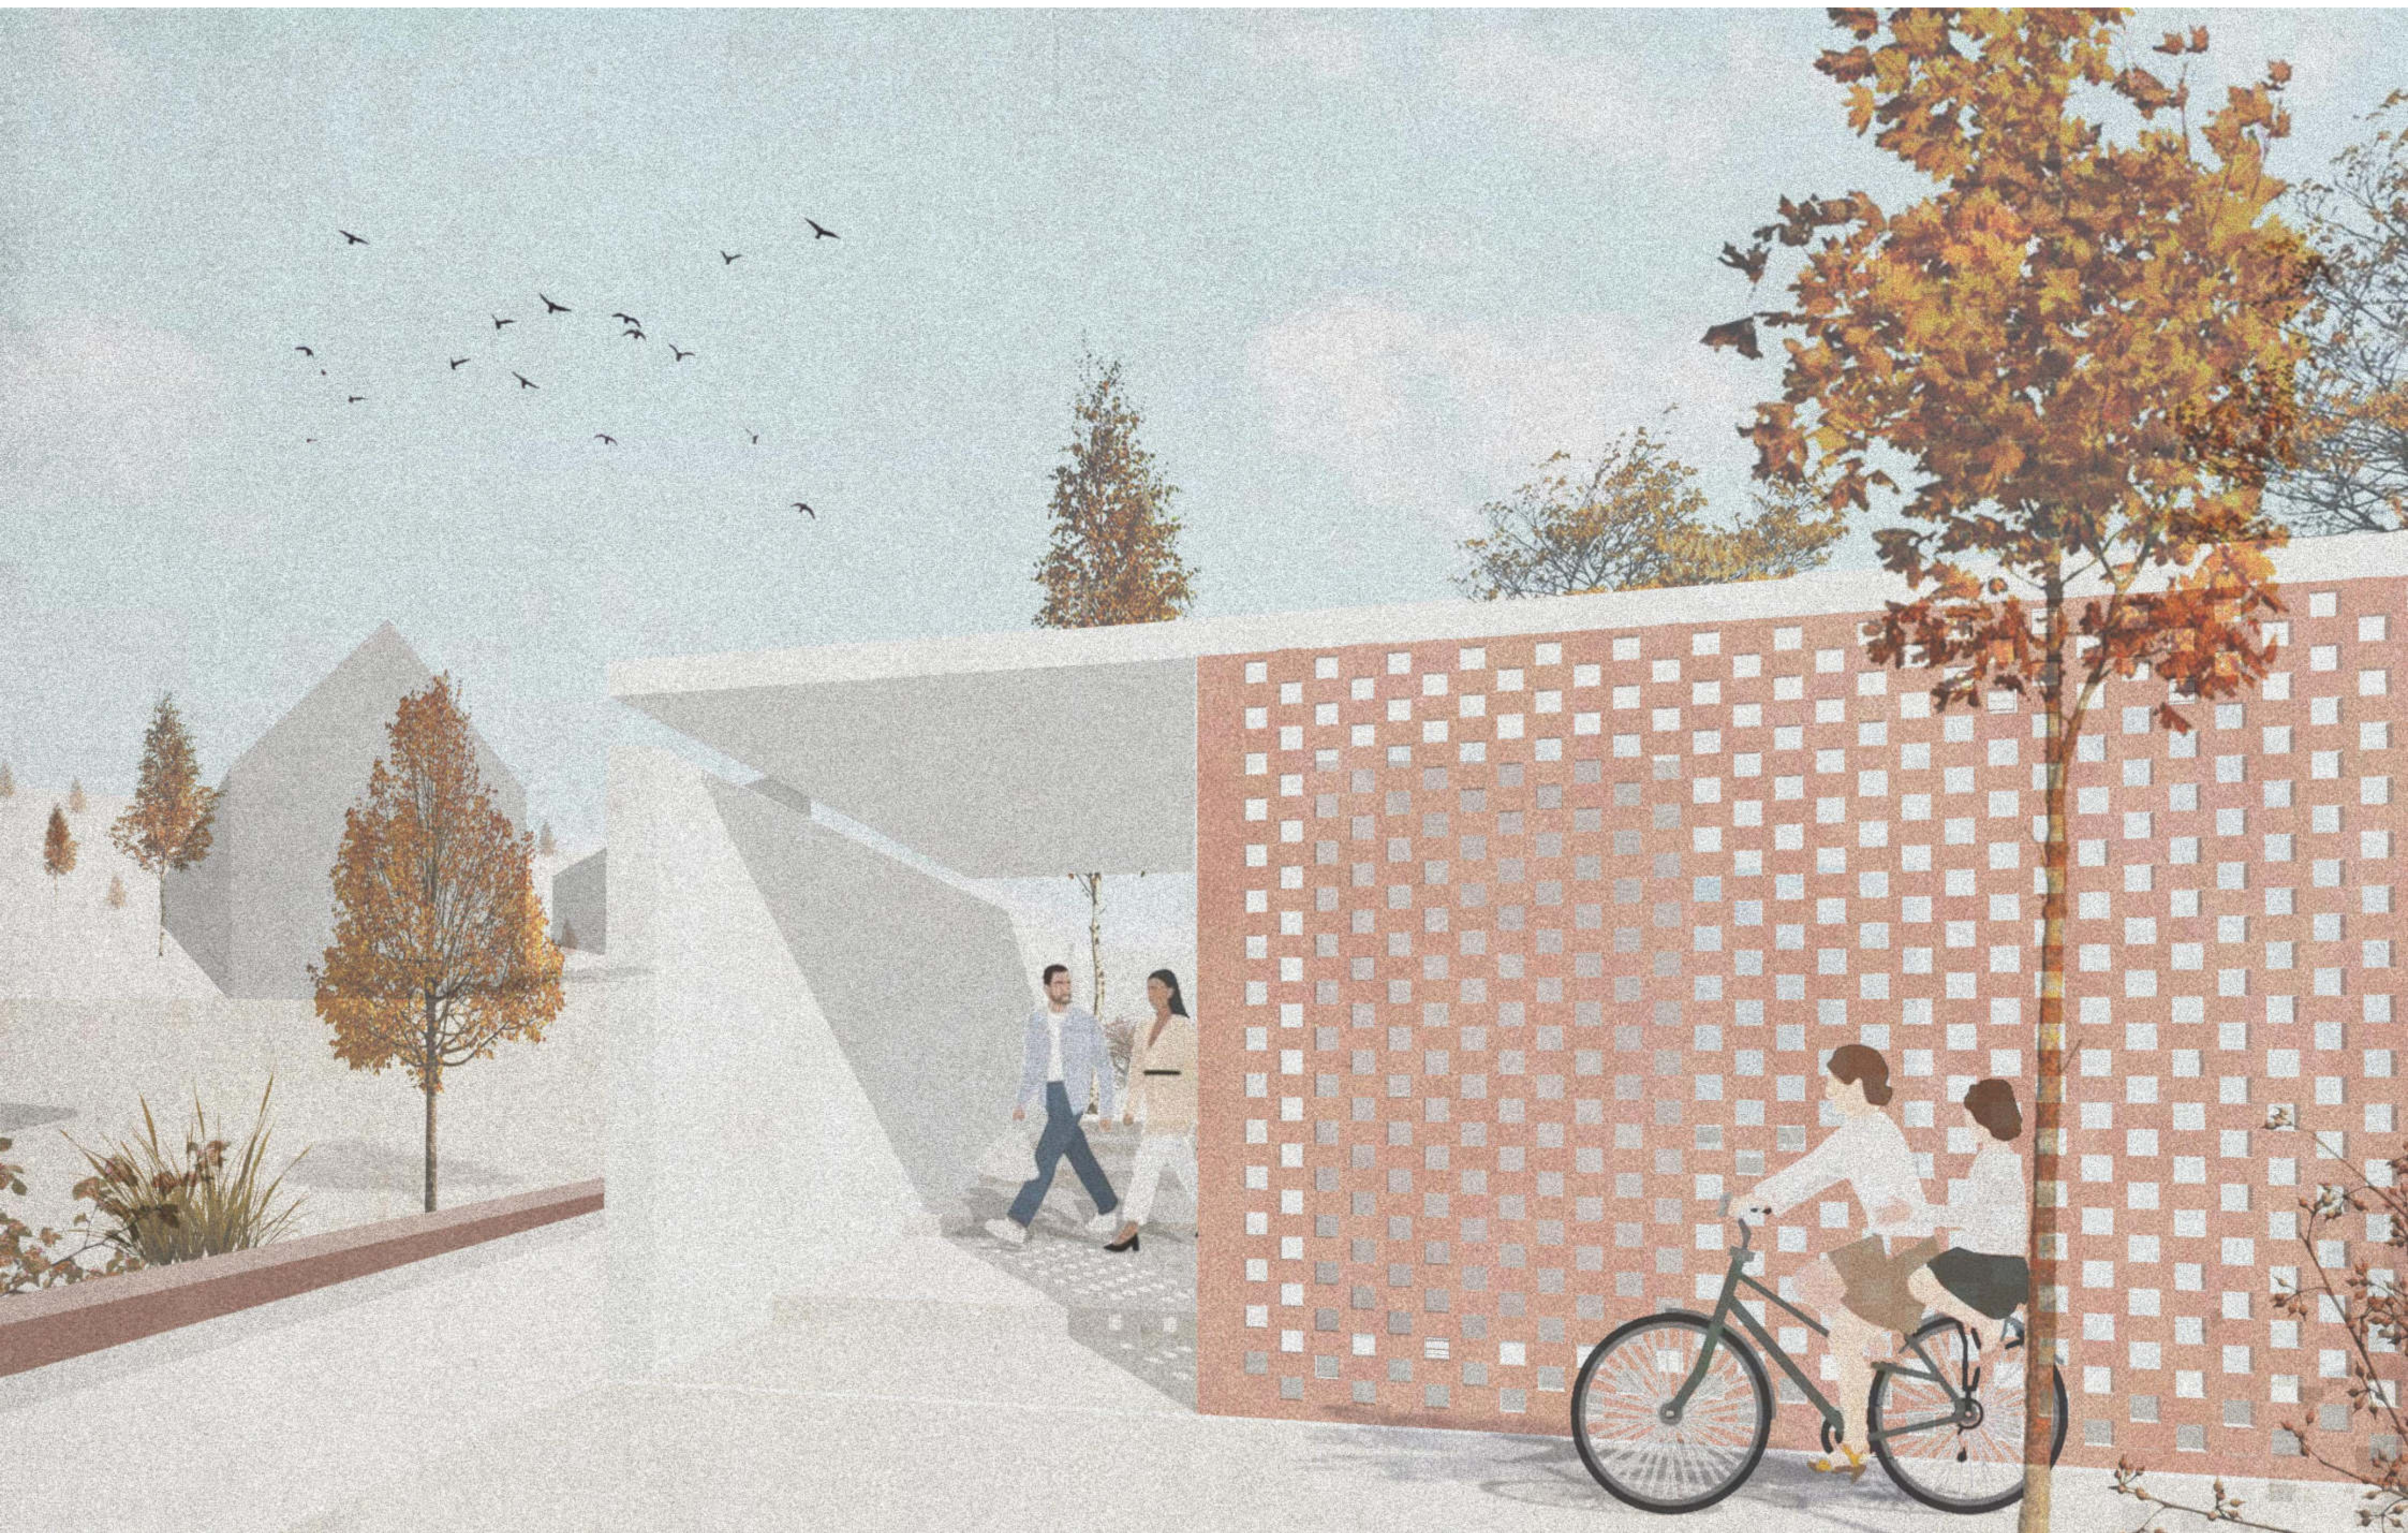

közösségi ház és közkert





