

SZÁNTÓFÖLDIM

MINTAKERT ÉS MULTIFUNKCIÓS
RENDEZVÉNYTÉR KAJÁRPÉCEN

Diplomaterv

Tóth Boglárka

H2G4CM

2021-22-1

Középülettervezési Tanszék


Témavezető/Kronavetter Péter



kép: Bari Márk

Védési prezentáció///Kajárpéc közösségi infrastruktúrája és a tervezési terület elhelyezkedése
SZÁNTÓFÖLDIM//MINTAKERT ÉS MULTIFUNKCIÓS RENDEZVÉNYTÉR//KAJÁRPÉC

Diplomaterv///Tóth Boglárka///H2G4CM///2021-22-1///Középülettervezési Tanszék///Témavezető/Kronavetter Péter

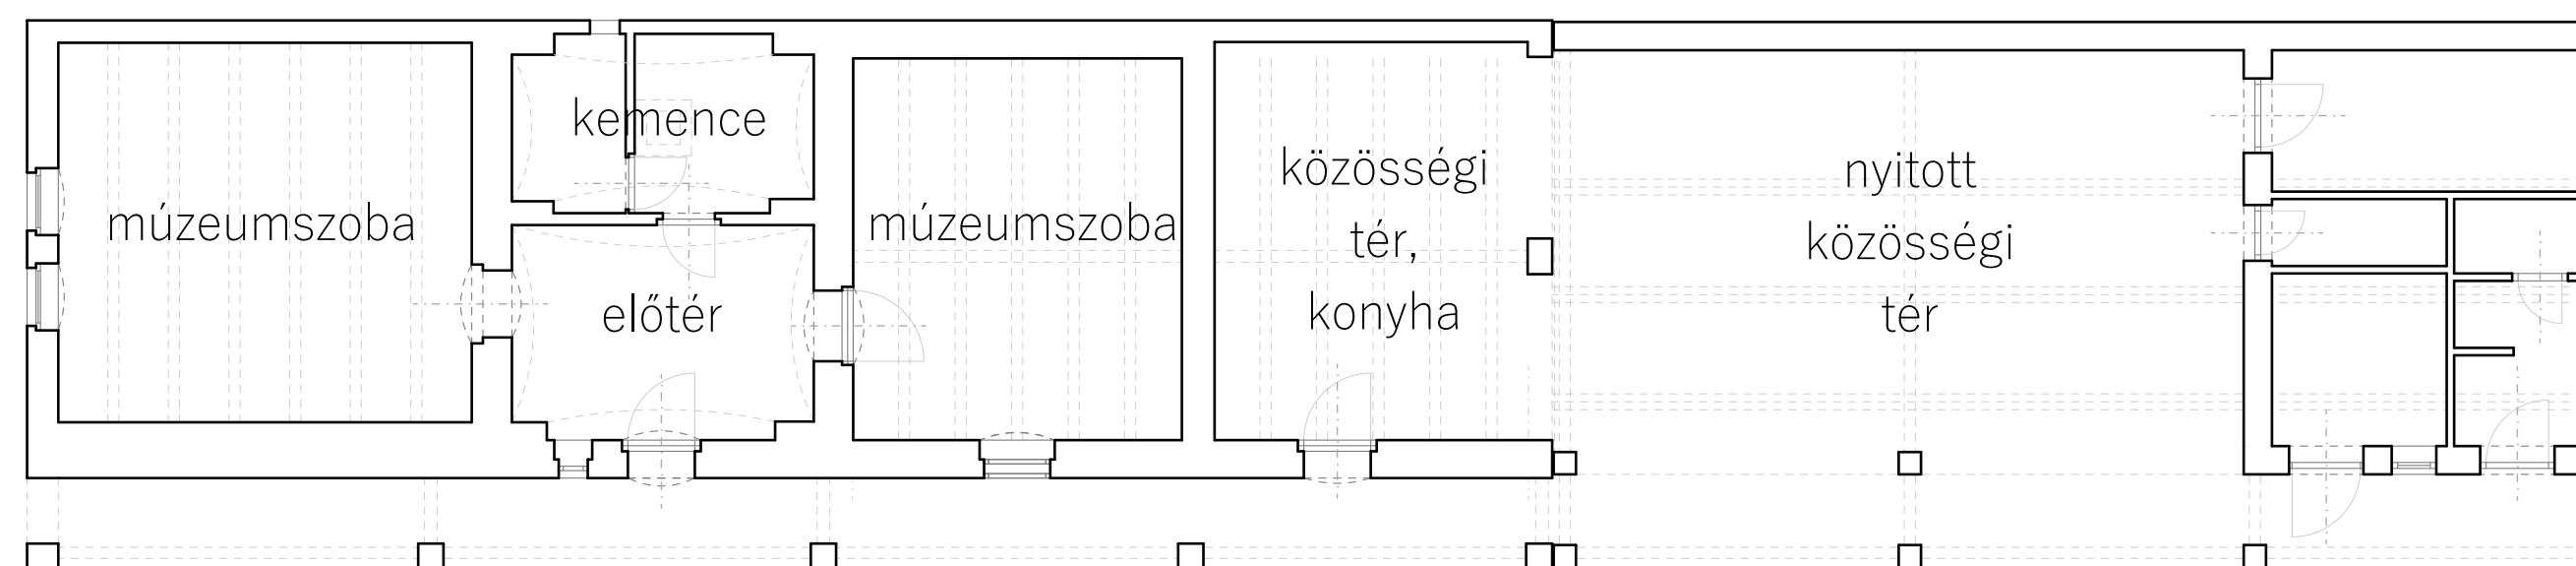

Alaprajz M=1:100

Védési prezentáció///A Tájházi

SZÁNTÓFÖLDIM///MINTAKERT ÉS MULTIFUNKCIÓS RENDEZVÉNYTÉR///KAJÁRPÉC

Diplomaterv///Tóth Boglárka///H2G4CM///2021-22-1///Középülettervezési Tanszék///Témavezető/Kronavetter Péter



kép: kajarpec.hu

Védési prezentáció///Kajárpéci Hagyományőrzők Egyesülete
SZÁNTÓFÖLDIM///MINTAKERT ÉS MULTIFUNKCIÓS RENDEZVÉNYTÉR///KAJÁRPÉC

Diplomaterv///Tóth Boglárka///H2G4CM///2021-22-1///Középülettervezési Tanszék///Témavezető/Kronavetter Péter

1. SZÁLLÁS

Téli-nyári, turistaszálló jellegű szobák, teakonyha, melegítőkonyha, ebédlő, közösségi terek.



2. RENDEZVÉNYHELYSZÍN

Multifunkciós TÉLI rendezvénytér, büfé, fedett-nyitott terek.



3. MINTAKERT

Gyümölcsös, fűszerkert, feldolgozó, raktározó, műhely, piac.



4. KÖZTÉR

Park, sportpálya, játszótér



Védési prezentáció///A programról





SZÁNTÓFÖLDIM///MINTAKERT ÉS MULTIFUNKCIÓS RENDEZVÉNYTÉR///KAJÁRPÉC



Az érvényben lévő rendezési terv családi házas parcellái a mezőgazdasági területen




A javasolt rendezésiterv-módosítás

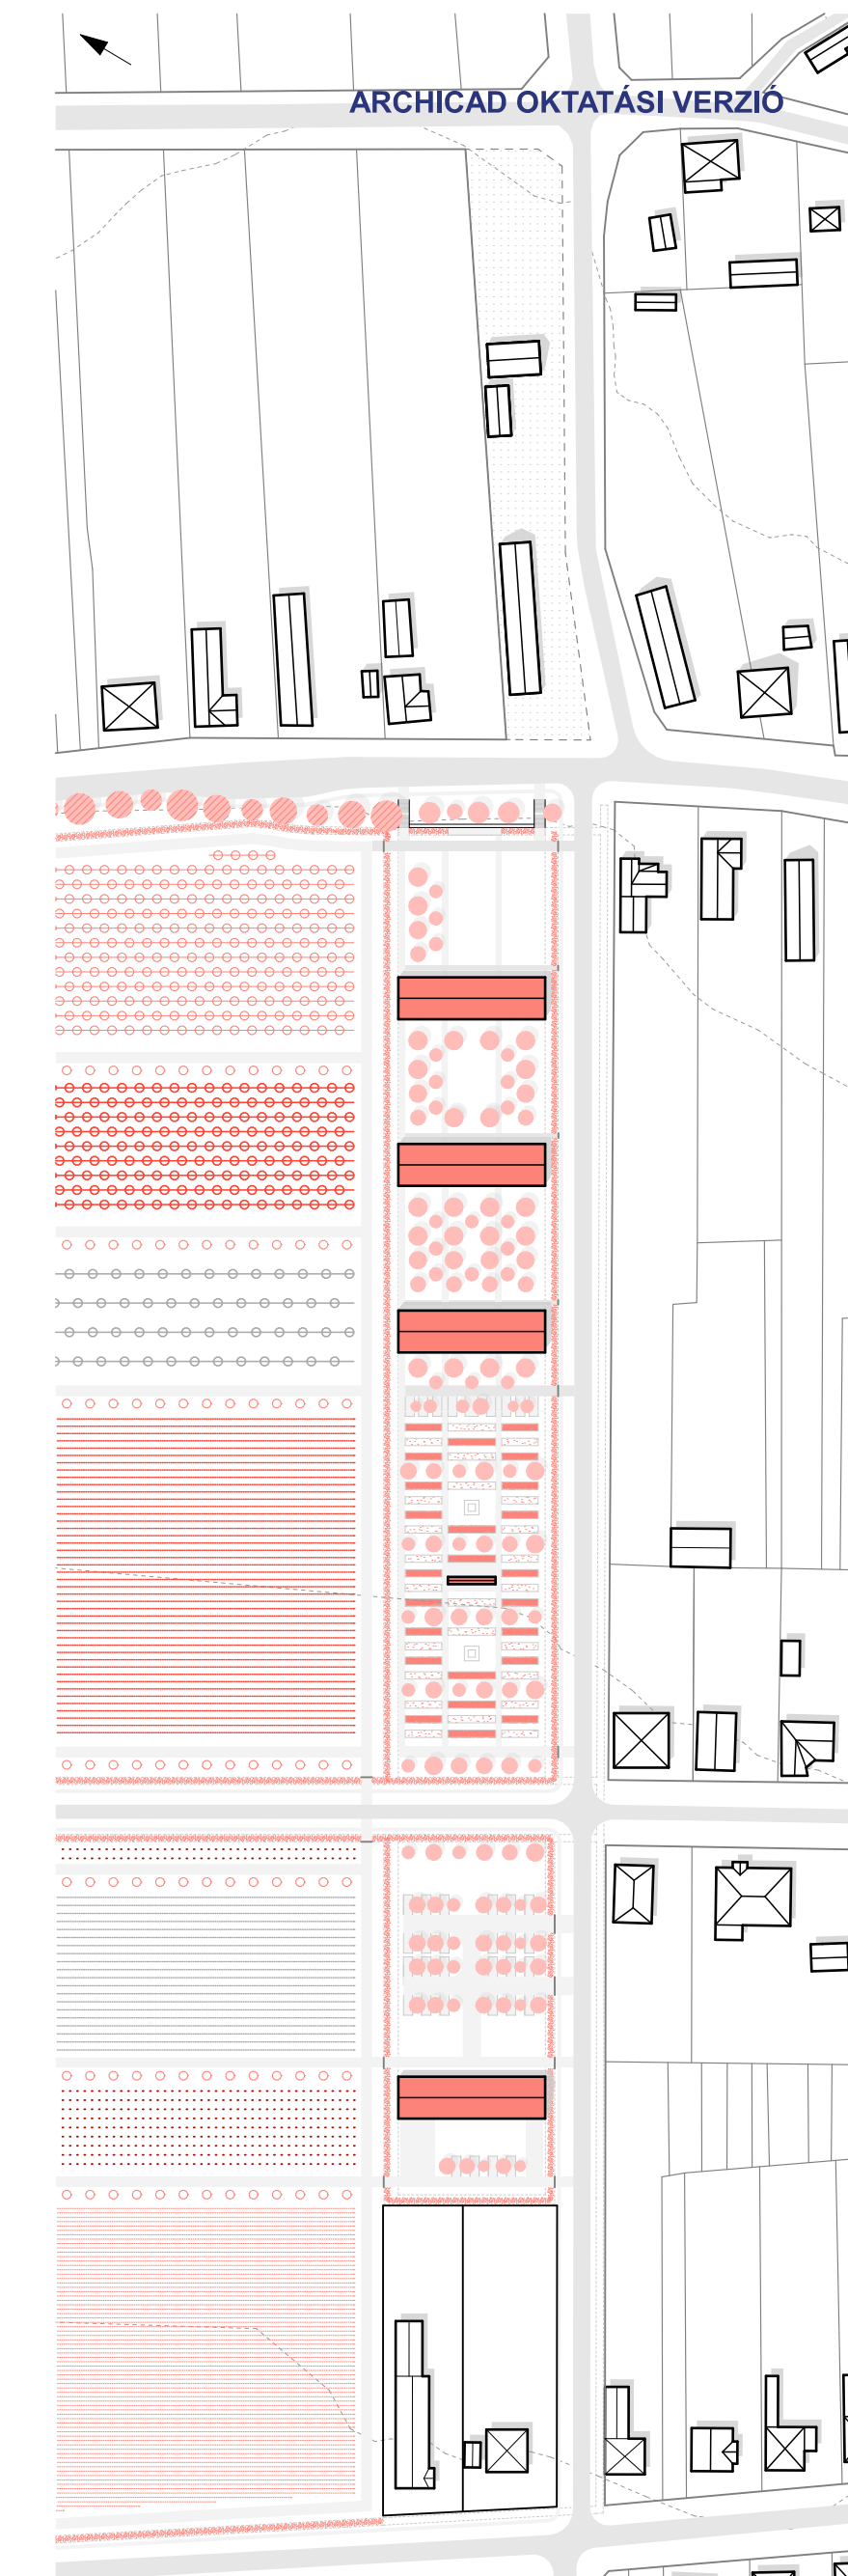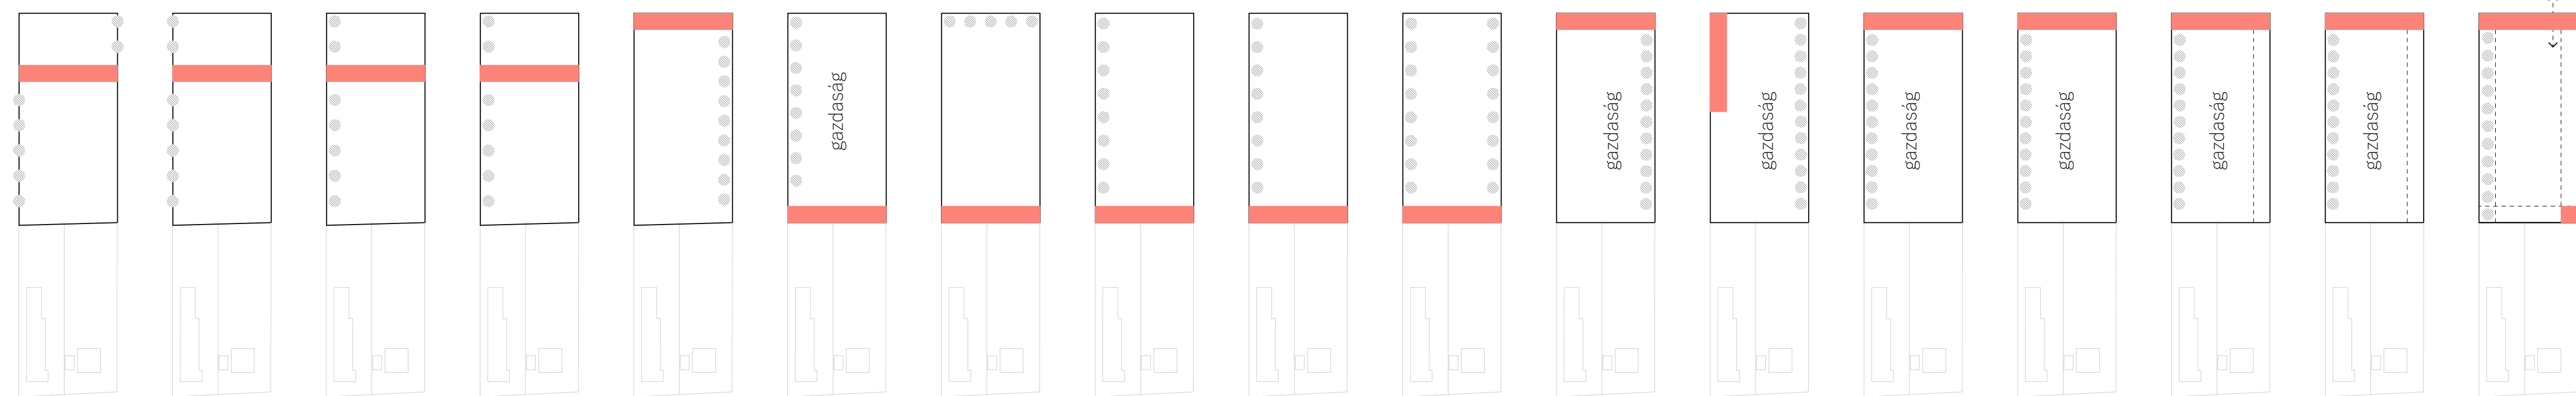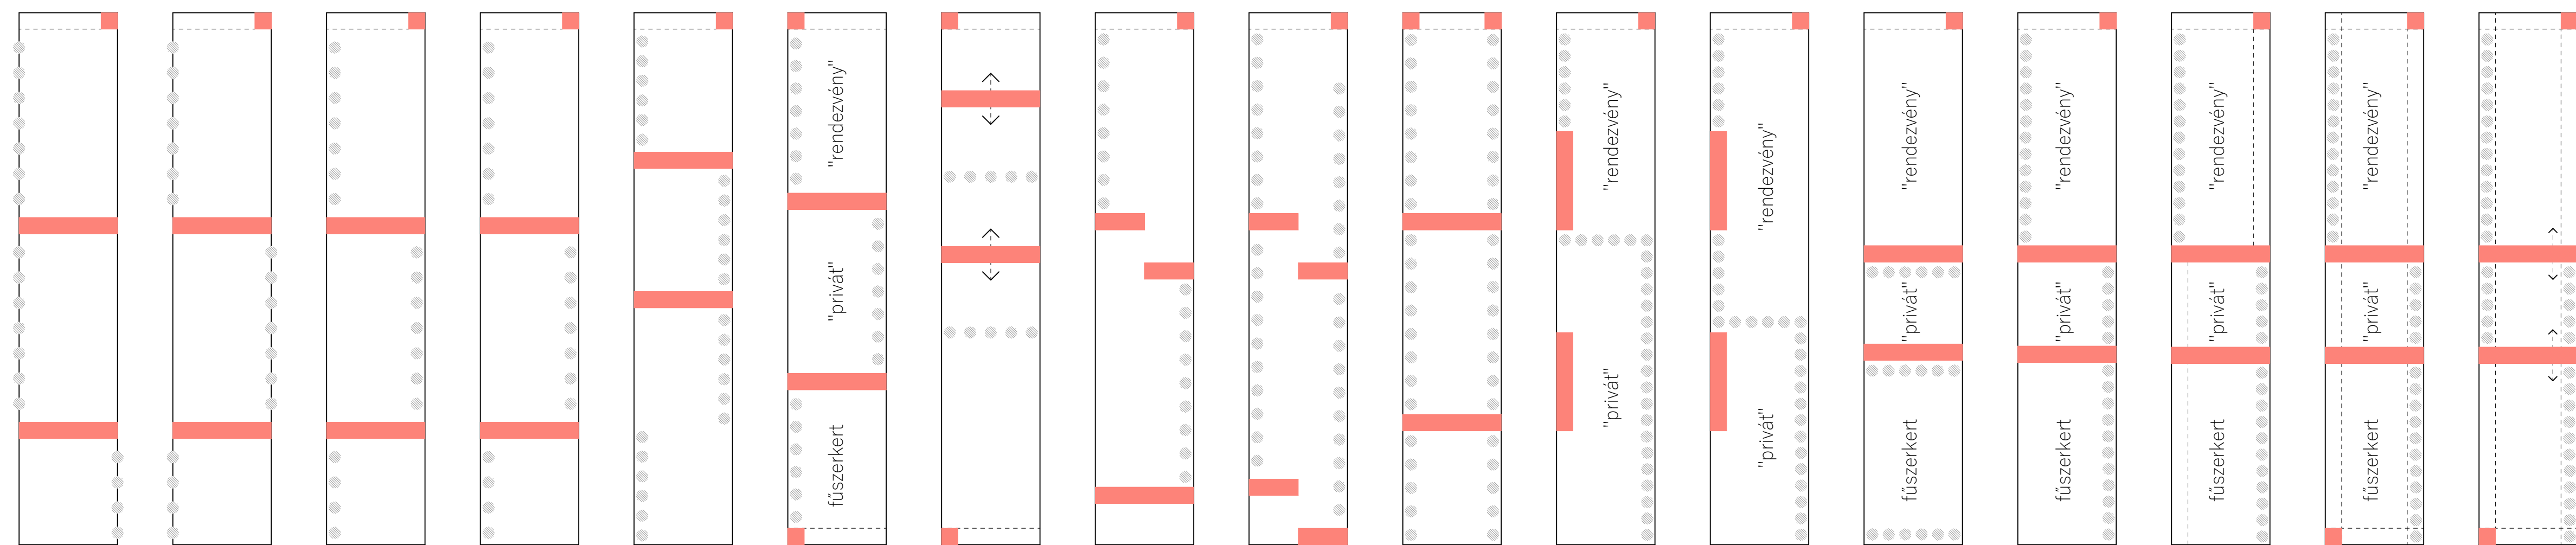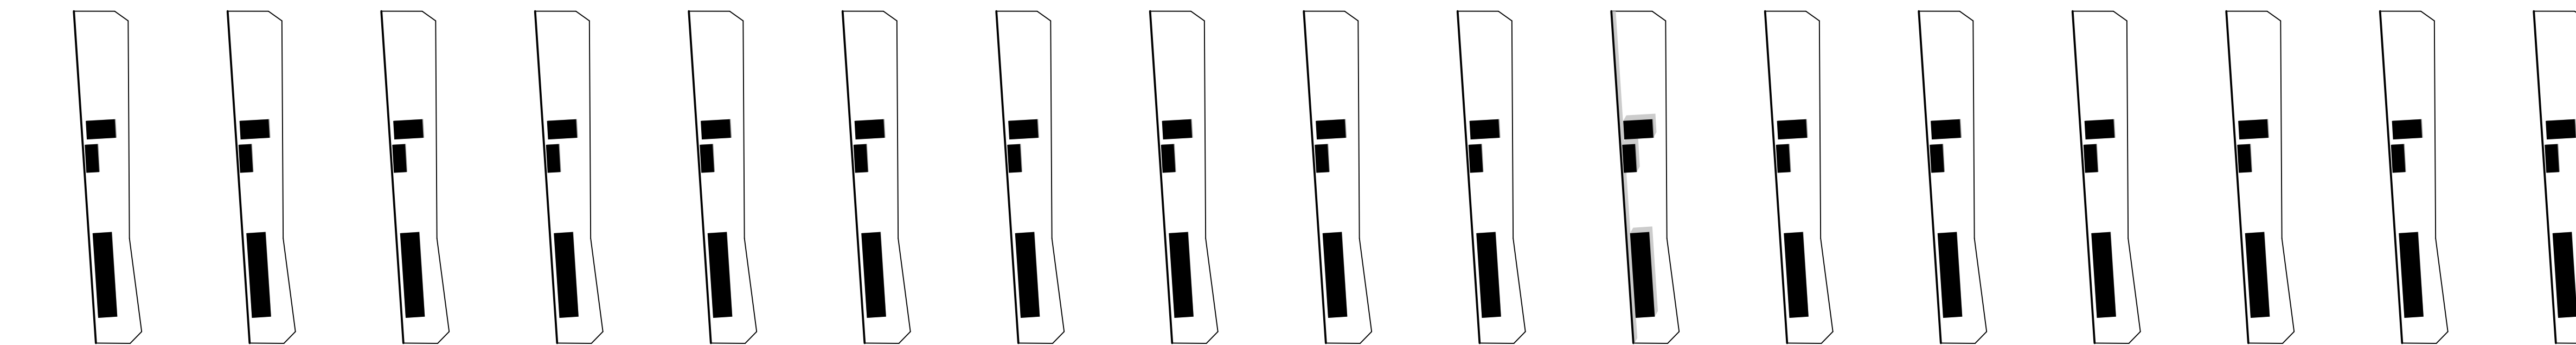

Védési prezentáció///Beépítési koncepció kialakulása///1:2000
 SZÁNTÓFÖLDIM///MINTAKERT ÉS MULTIFUNKCIÓS RENDEZVÉNYTÉR///KAJÁRPÉC

Diplomaterv///Tóth Boglárka///H2G4CM///2021-22-1///Középülettervezési Tanszék///Témavezető/Kronavetter Péter

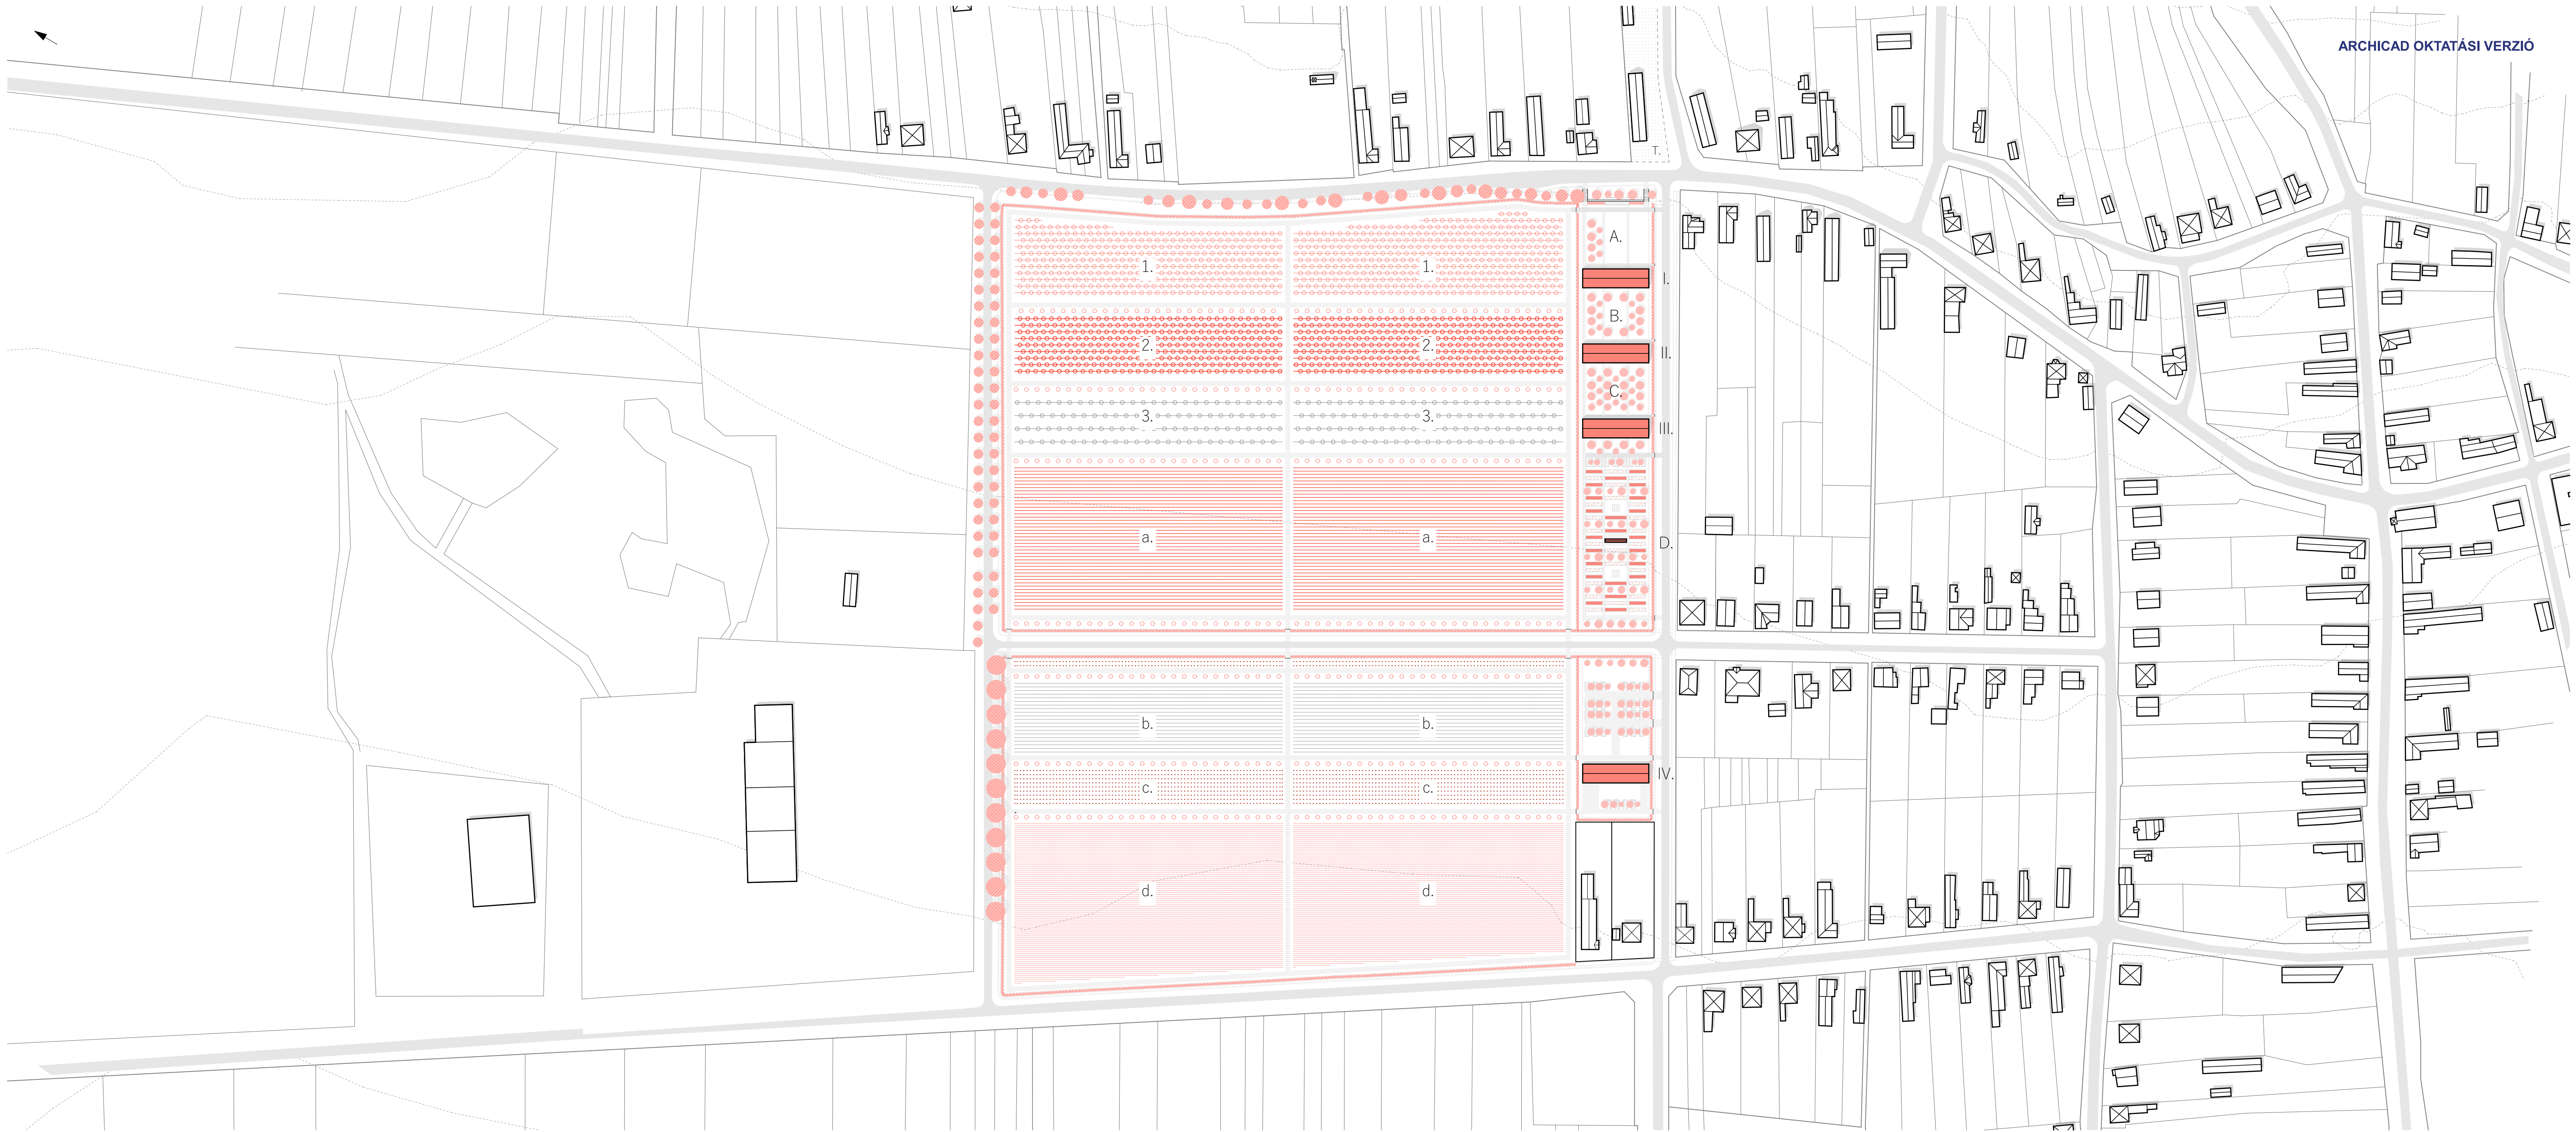

T. Tájház /// I. Rendezvényház /// II. Étteremház /// III. Szállásház /// IV. Gazdasági ház /// A. Nyitott kert /// B. Rendezvénykert /// C. Zárt kert /// D. Fűszerkert /// 1. meggyfa ültetvény /// 2. szilvafa ültetvény /// 3. cseresznyefa ültetvény /// a. ribizli ültetvény /// b. fekete ribizli ültetvény /// c. szeder ültetvény /// d. málna ültetvény

Védési prezentáció///Helyszínrajz///1:2000

SZÁNTÓFÖLDIM///MINTAKERT ÉS MULTIFUNKCIÓS RENDEZVÉNYTÉR///KAJÁRPÉC


Diplomaterv///Tóth Boglárka///H2G4CM///2021-22-1///Középülettervezési Tanszék///Témavezető/Kronavetter Péter



Szalmabála fal építése (illusztráció, forrás: strawbale.com)

0. fa tartószerkezet építése


1. párnafákat a pillérekre ültetve a helyére rögzítik a vakolattartó lécvázat
2. a lécváz üregeit kitöltik fagyapot hőszigeteléssel (ez kézi fűrészszel vágható)
3. a szalmabálák épségének ellenőrzése után a helyére emelik és „beszorítják” a bálákat
4. a falszerkezet ekkor rendkívül tűzveszélyes, így egy simító vályogvakolat réteget hordanak fel rá, amely lesimítja a kilógó szalmaszálakat
5. facsavarokkal rögzítik a vakolattartó rabichálót, ez építés közben is megóvjja a szalmabálákat a kiberulástól
6. több rétegben, kézi tapasztással és vakolóeszközökkel felhordják a vályogvakolatot, az egyes rétegek felhordása előtt az azt megelőző réteg síkfogasságát növelni kell, például cirokseprűvel vízszintes vajatokat húzni belé (a vályogvakolat síkjába kerül a dőlt tengelyű deszkázat, ami a hosszirányú falak merevítését biztosítja)
7. a vályogvakolat kiszáradása után kerül felhordásra a mészvakolat

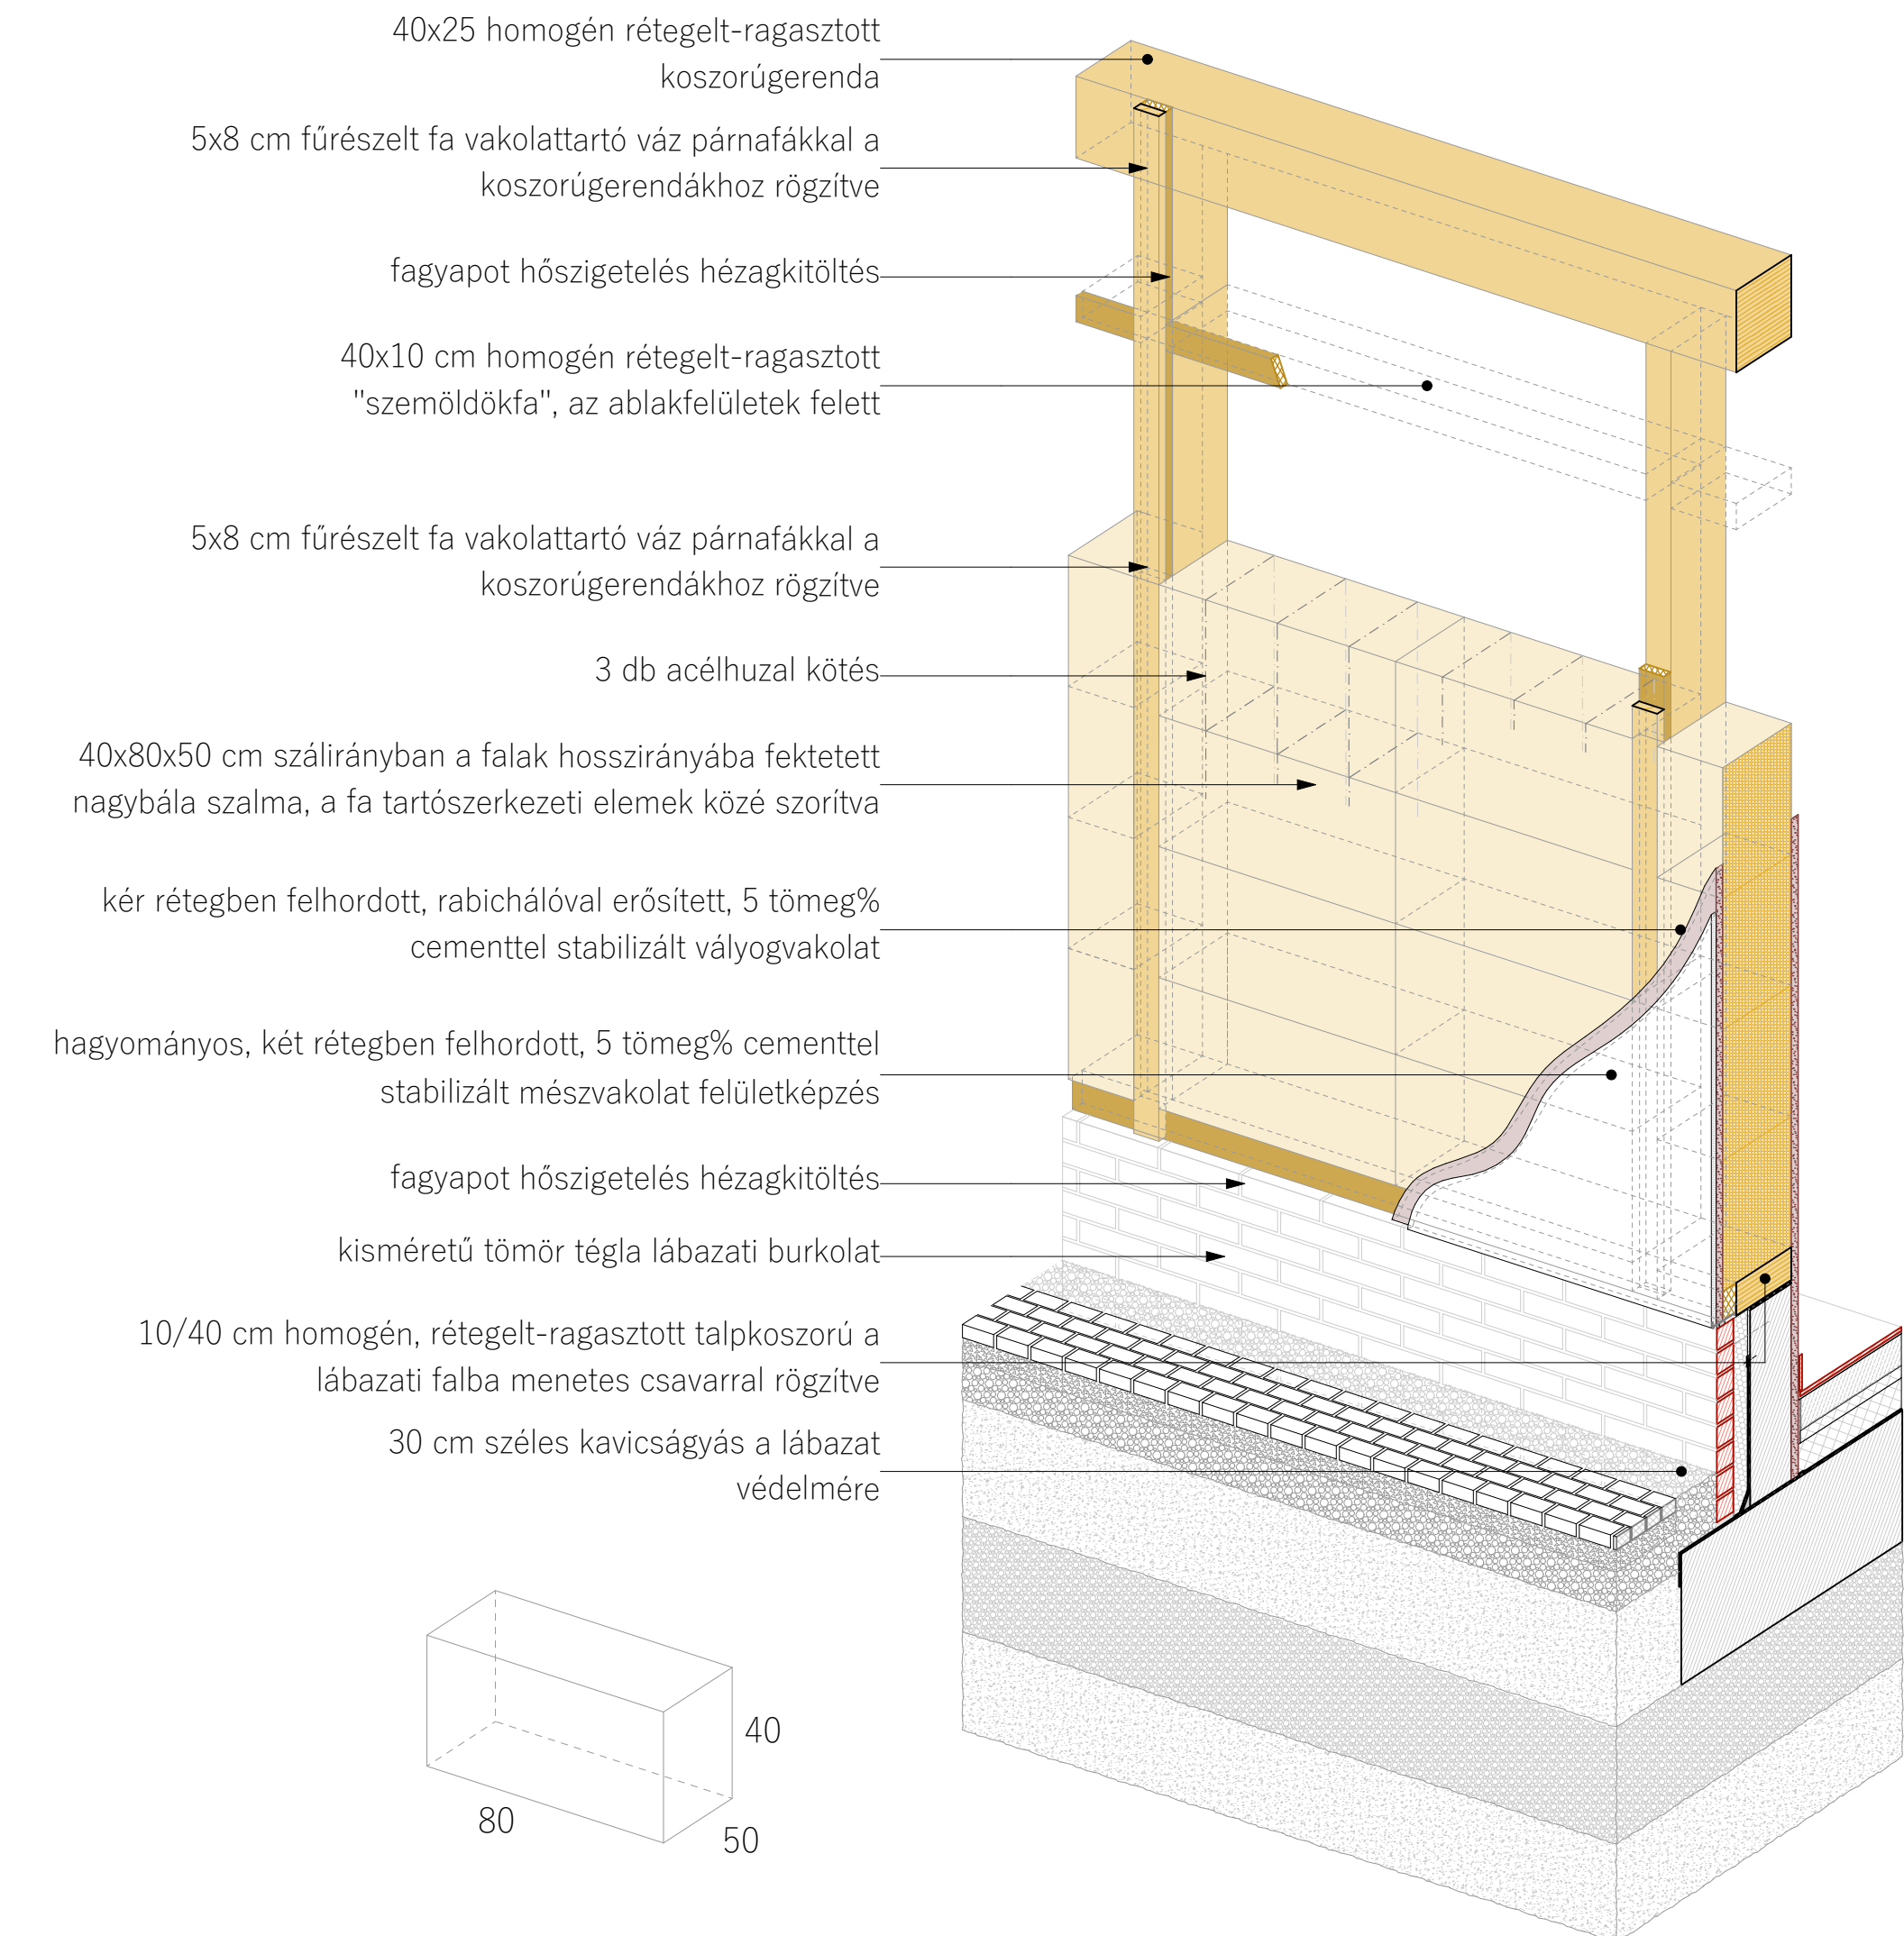



Védési prezentáció///Szalmabála falak

SZÁNTÓFÖLDIM///MINTAKERT ÉS MULTIFUNKCIÓS RENDEZVÉNYTÉR///KAJÁRPÉC



Diplomaterv///Tóth Boglárka///H2G4CM///2021-22-1///Középülettervezési Tanszék///Témavezető/Kronavetter Péter

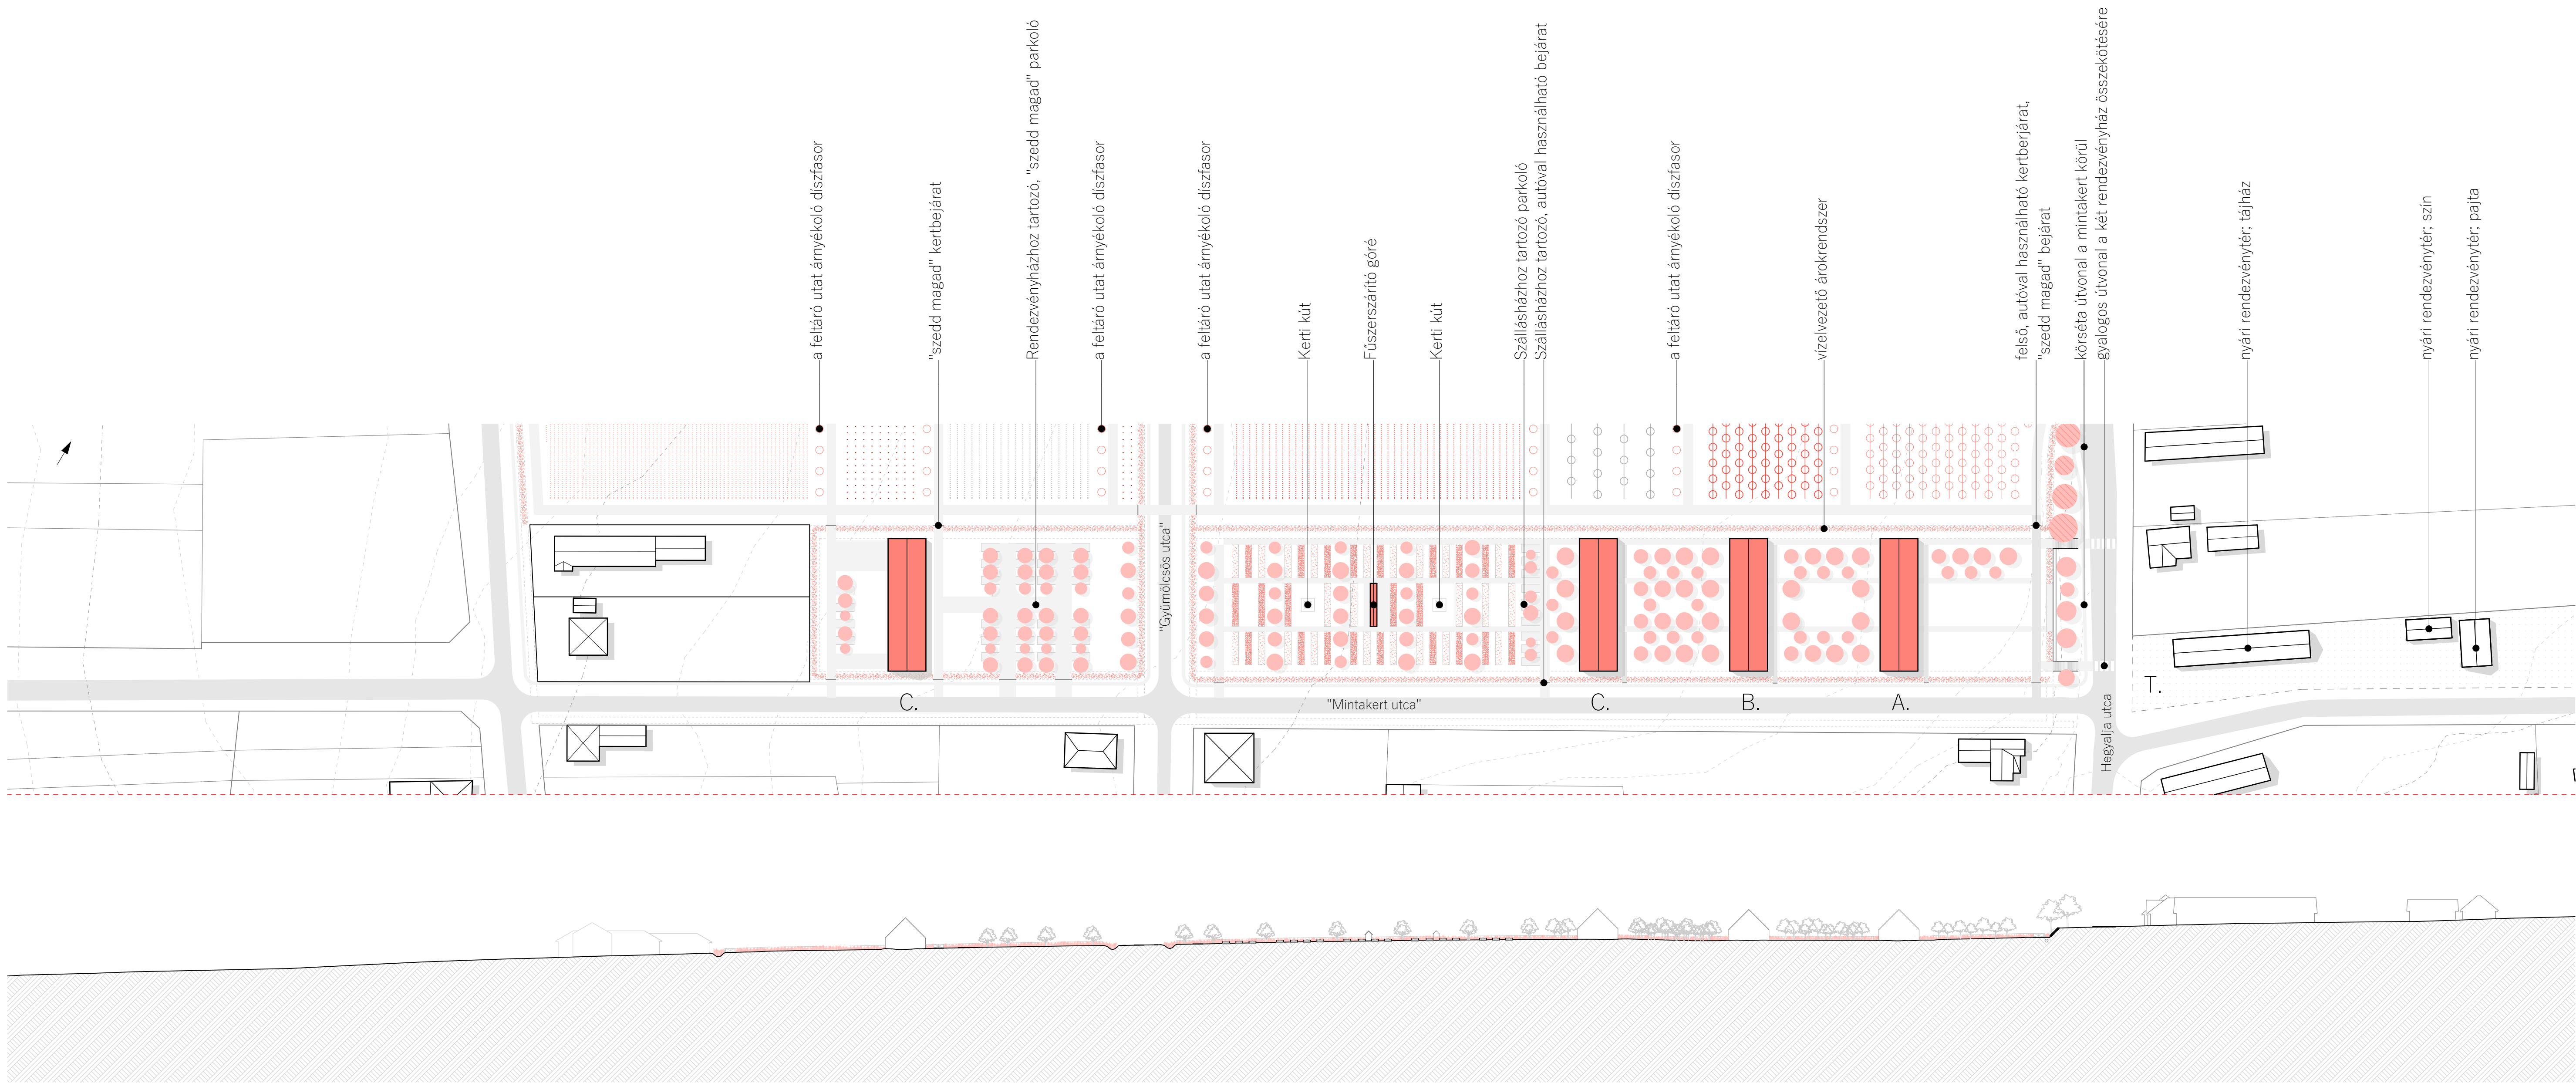



Védési prezentáció///Helyszínrajz és terepmetszet///1:1000
SZÁNTÓFÖLDIM///MINTAKERT ÉS MULTIFUNKCIÓS RENDEZVÉNYTÉR///KAJÁRPÉC

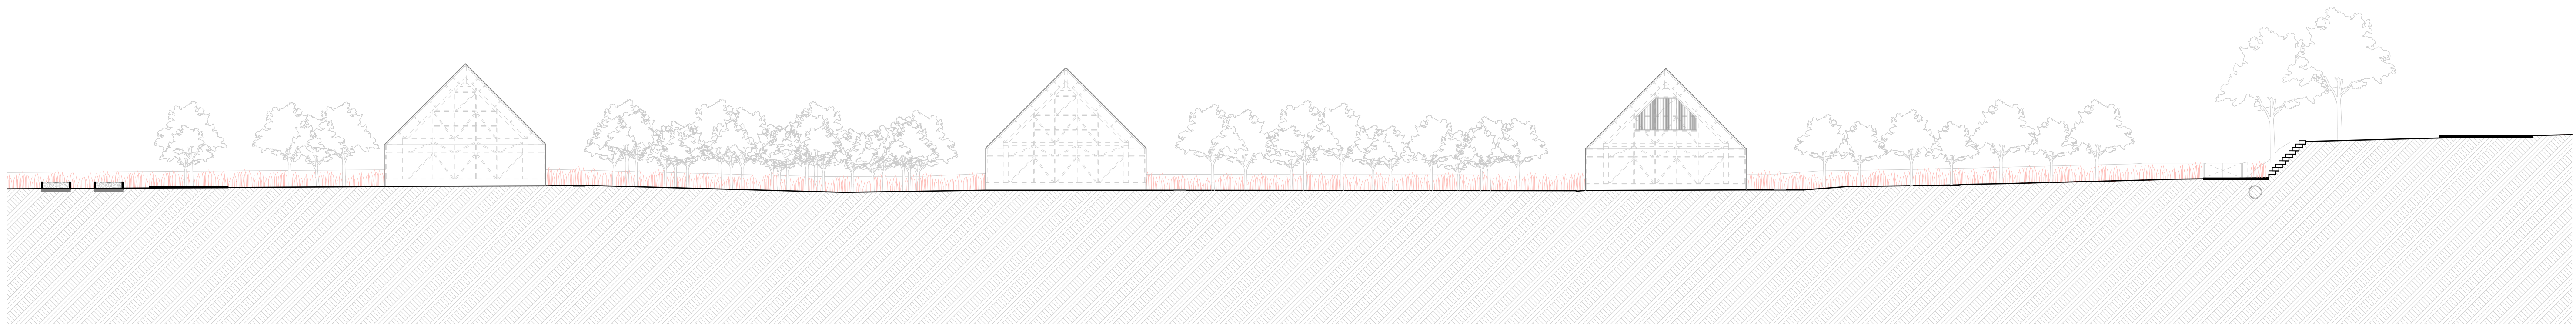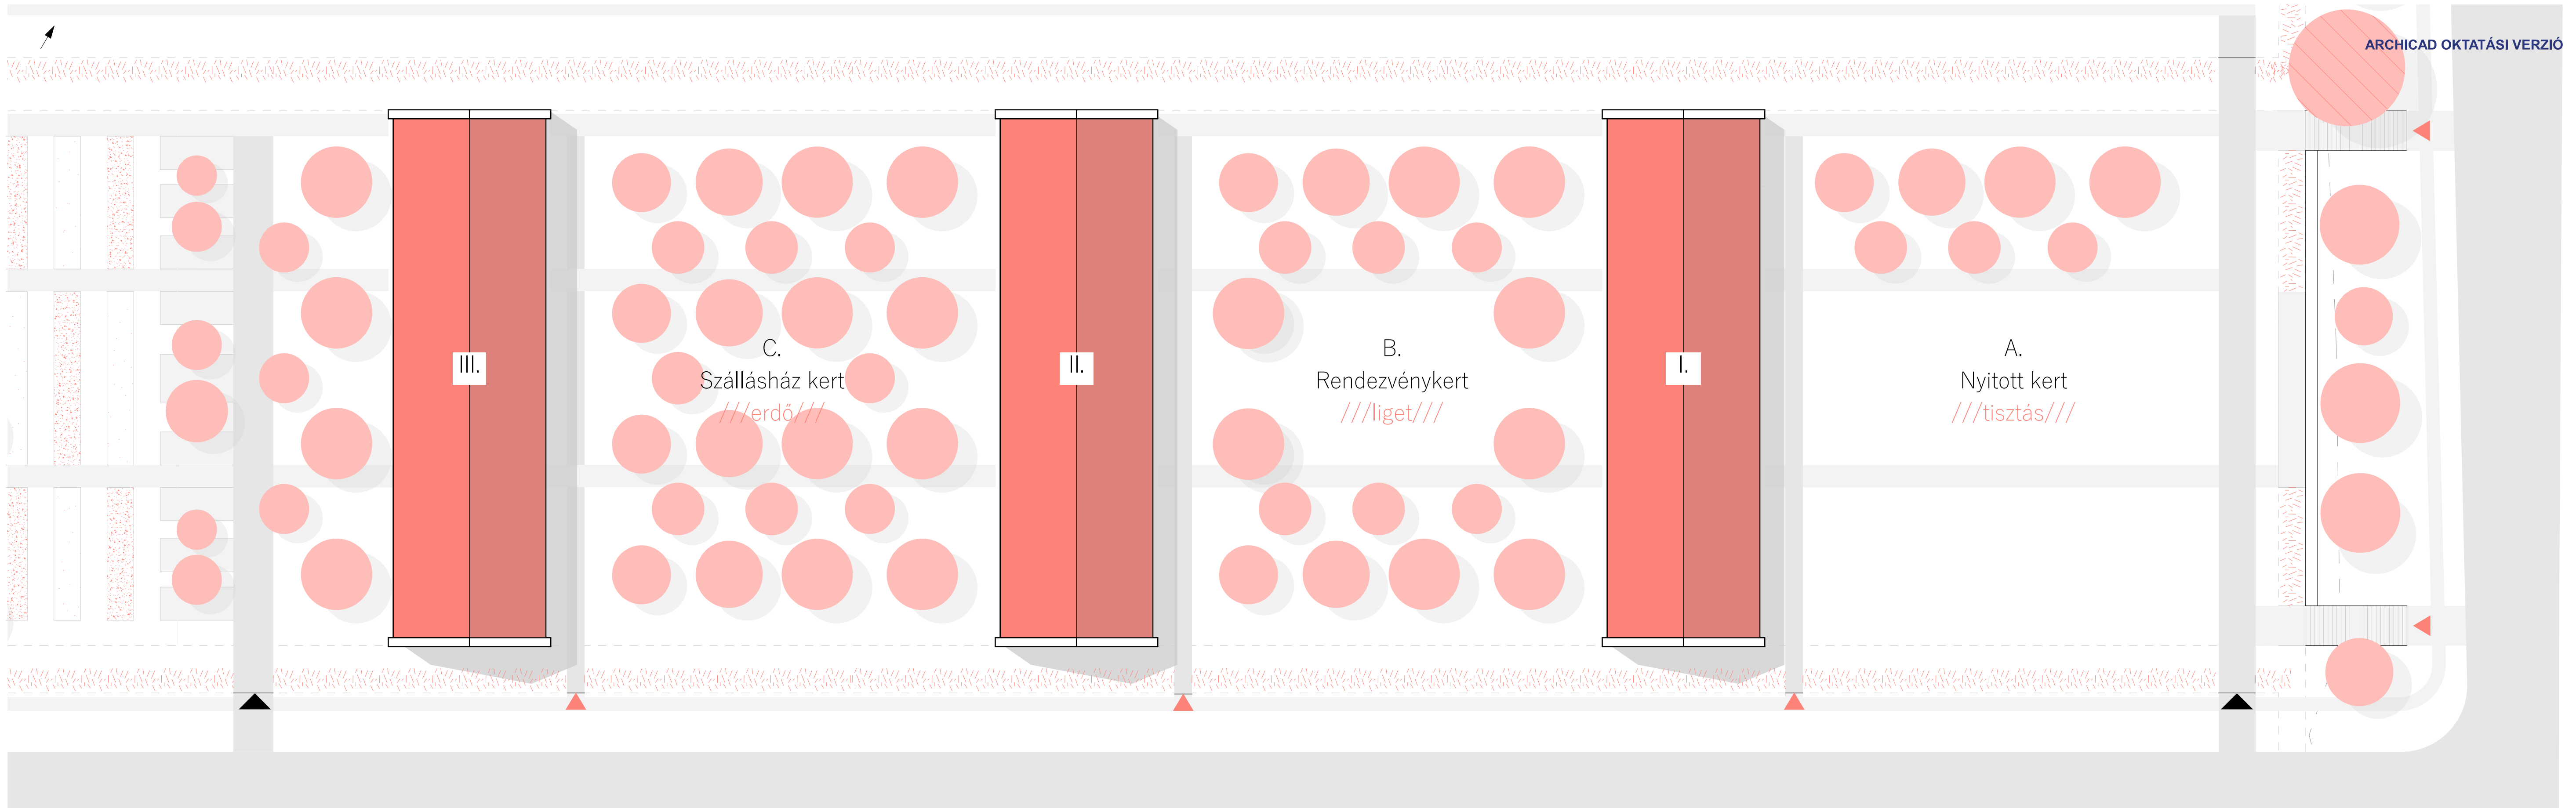


Védési prezentáció///Részletes helyszínrajz és terepmetszet///1:250
SZÁNTÓFÖLDIM///MINTAKERT ÉS MULTIFUNKCIÓS RENDEZVÉNYTÉR///KAJÁRPÉC

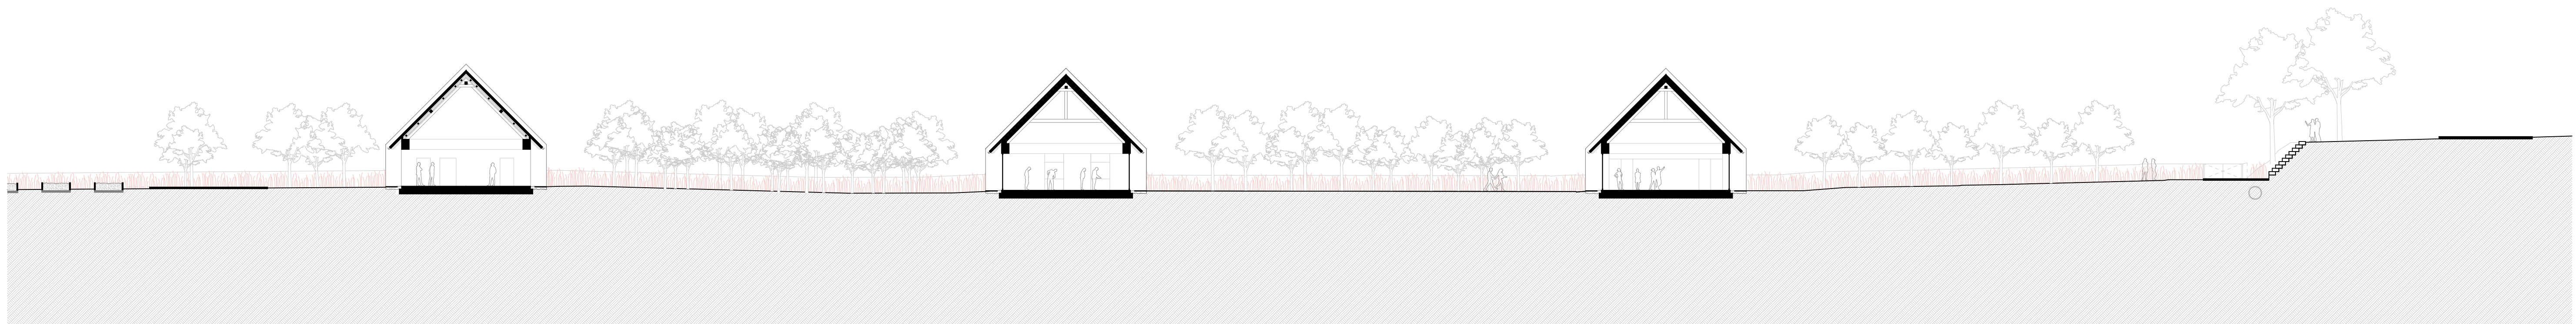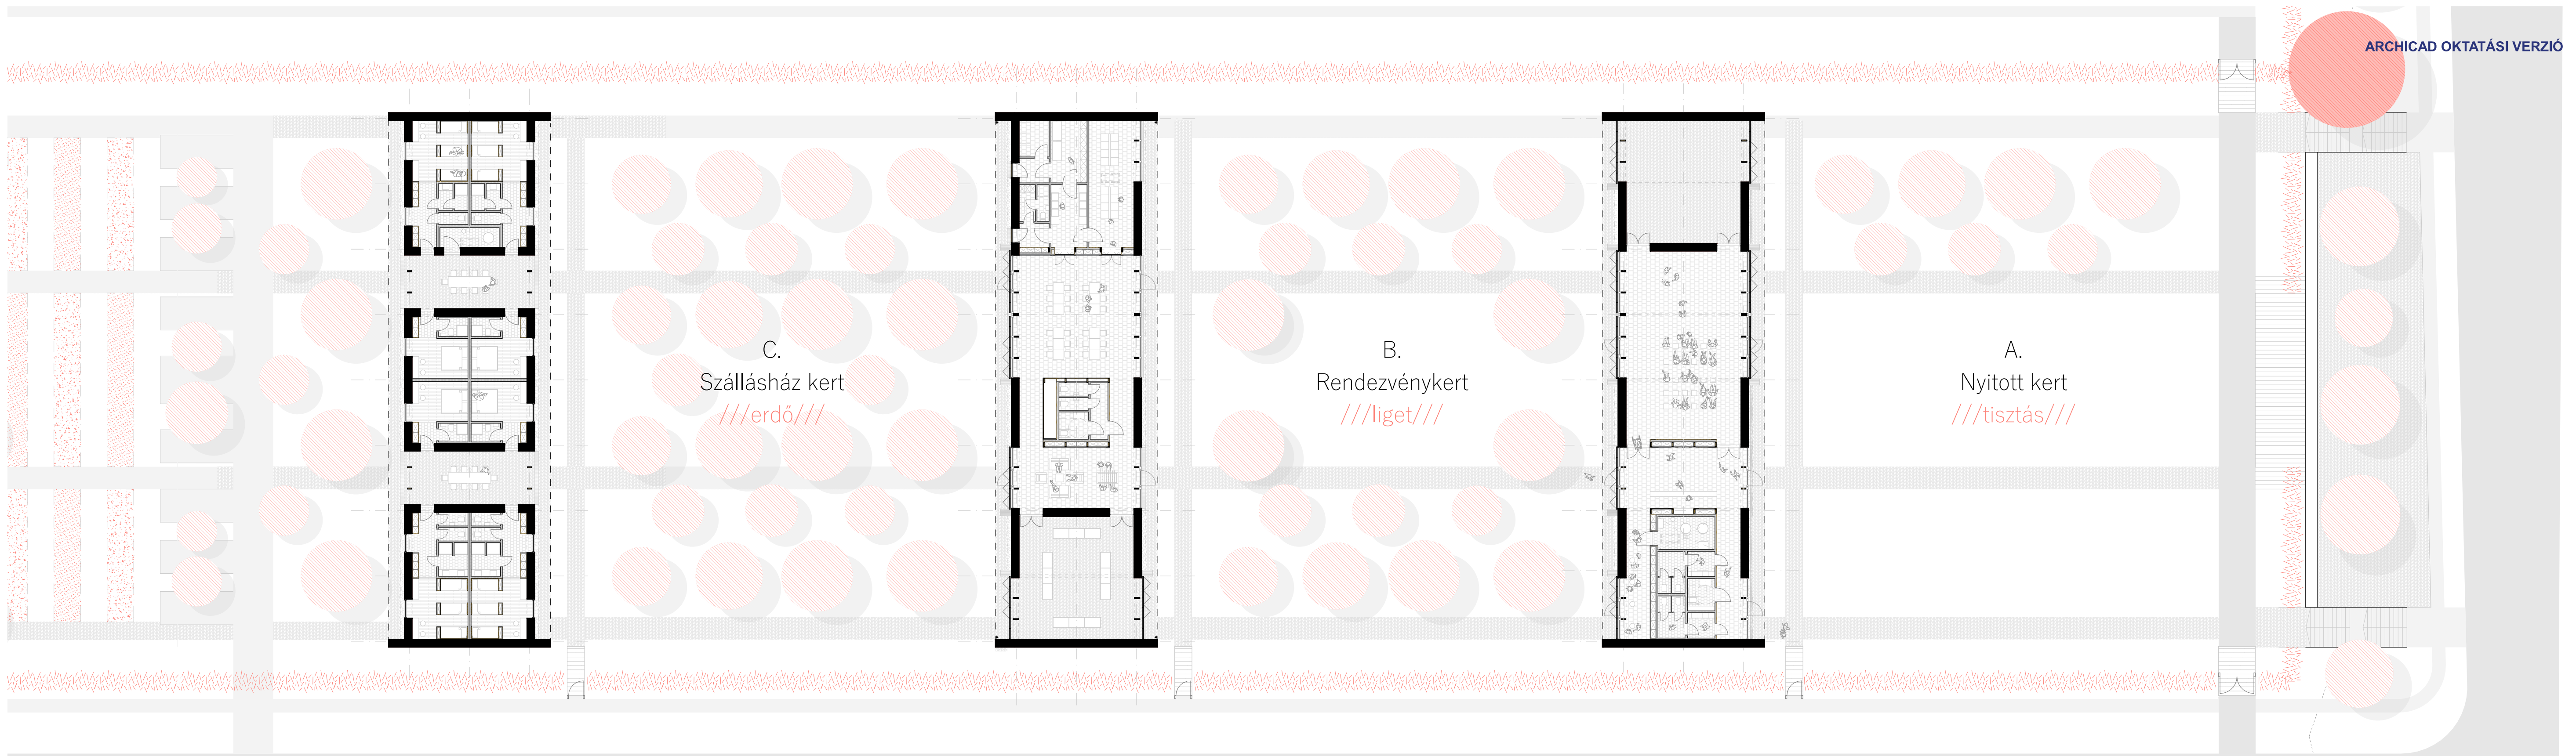

Védési prezentáció///Részletes helyszínrajz és terepmetszet - alaprajzzal///1:250
SZÁNTÓFÖLDIM///MINTAKERT ÉS MULTIFUNKCIÓS RENDEZVÉNYTÉR///KAJÁRPÉC

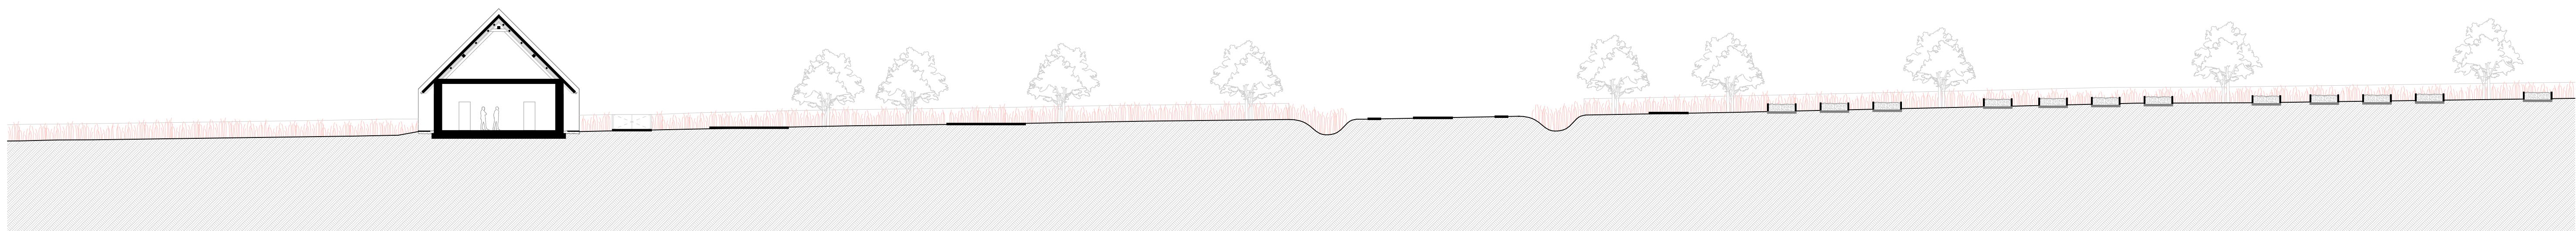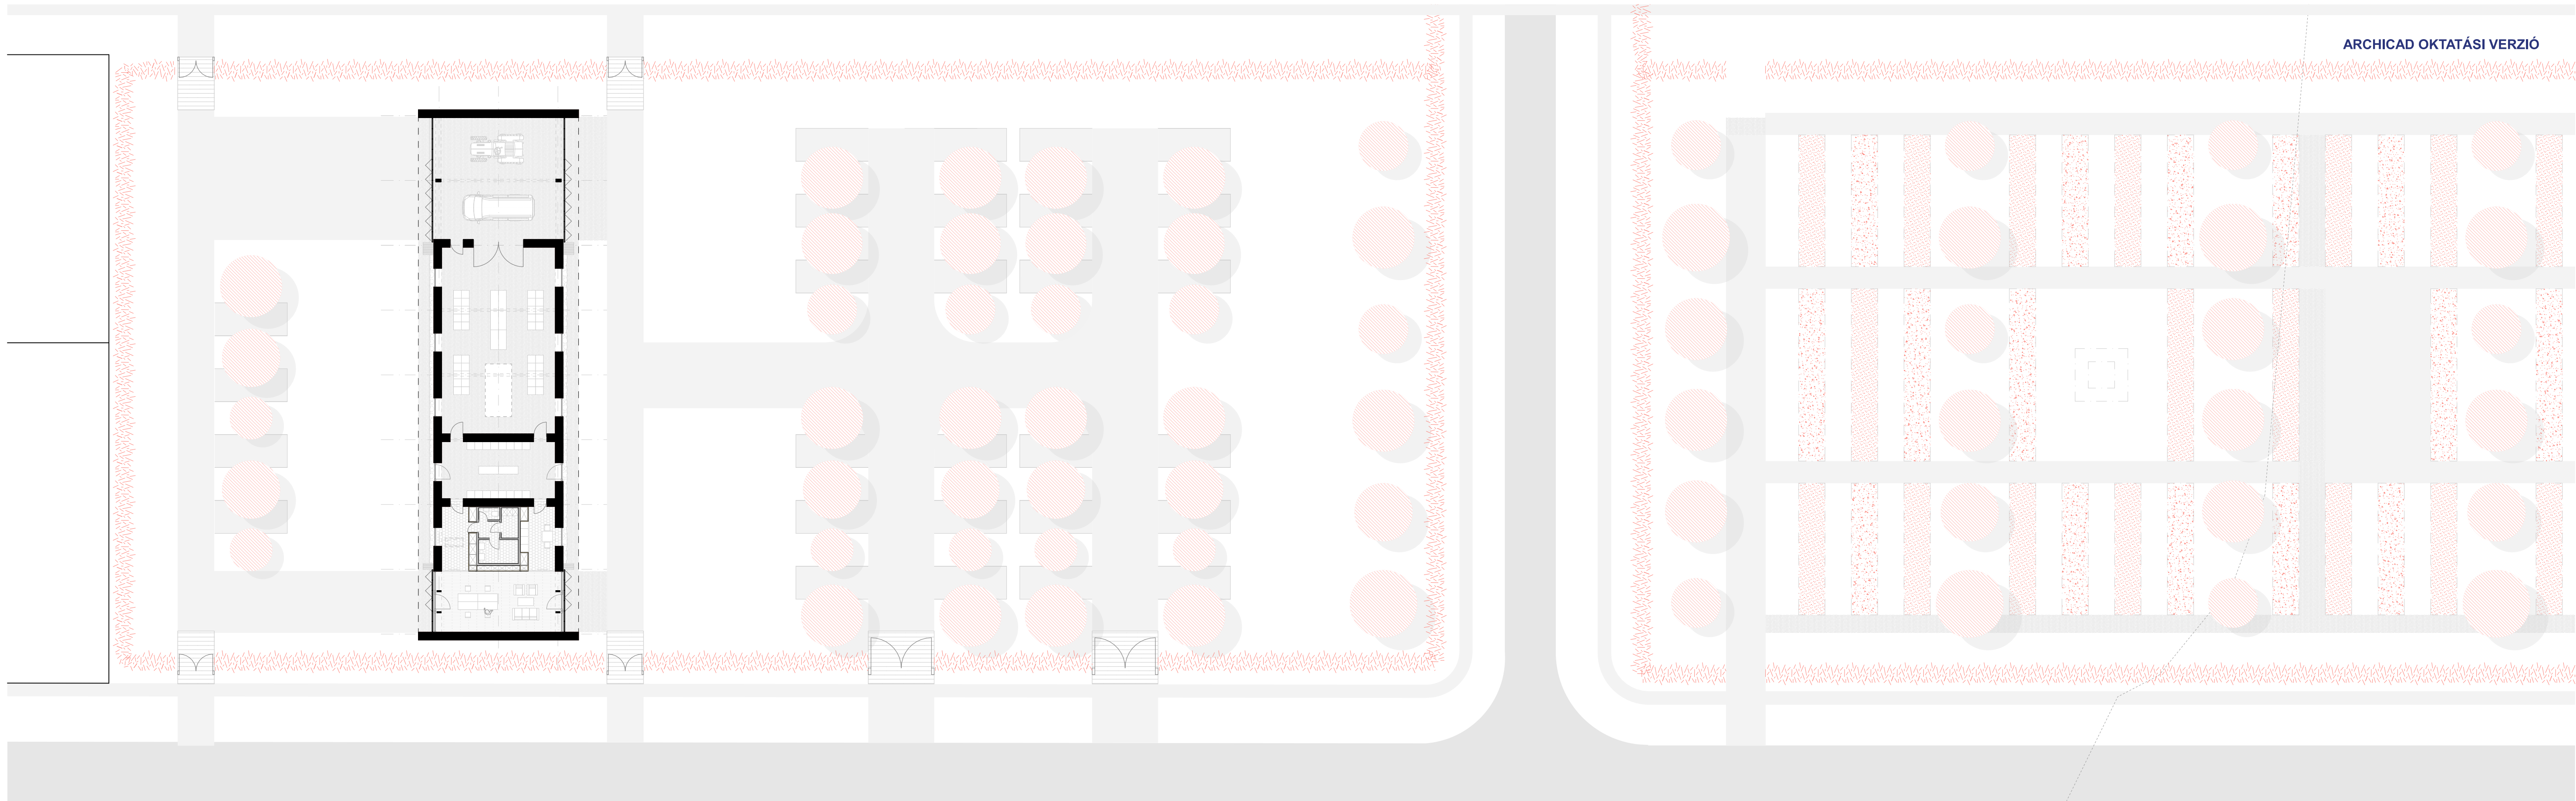

Védési prezentáció///Részletes helyszínrajz és terepmeszét - alaprajzzal///1:250
SZÁNTÓFÖLDIM///MINTAKERT ÉS MULTIFUNKCIÓS RENDEZVÉNYTÉR///KAJÁRPÉC

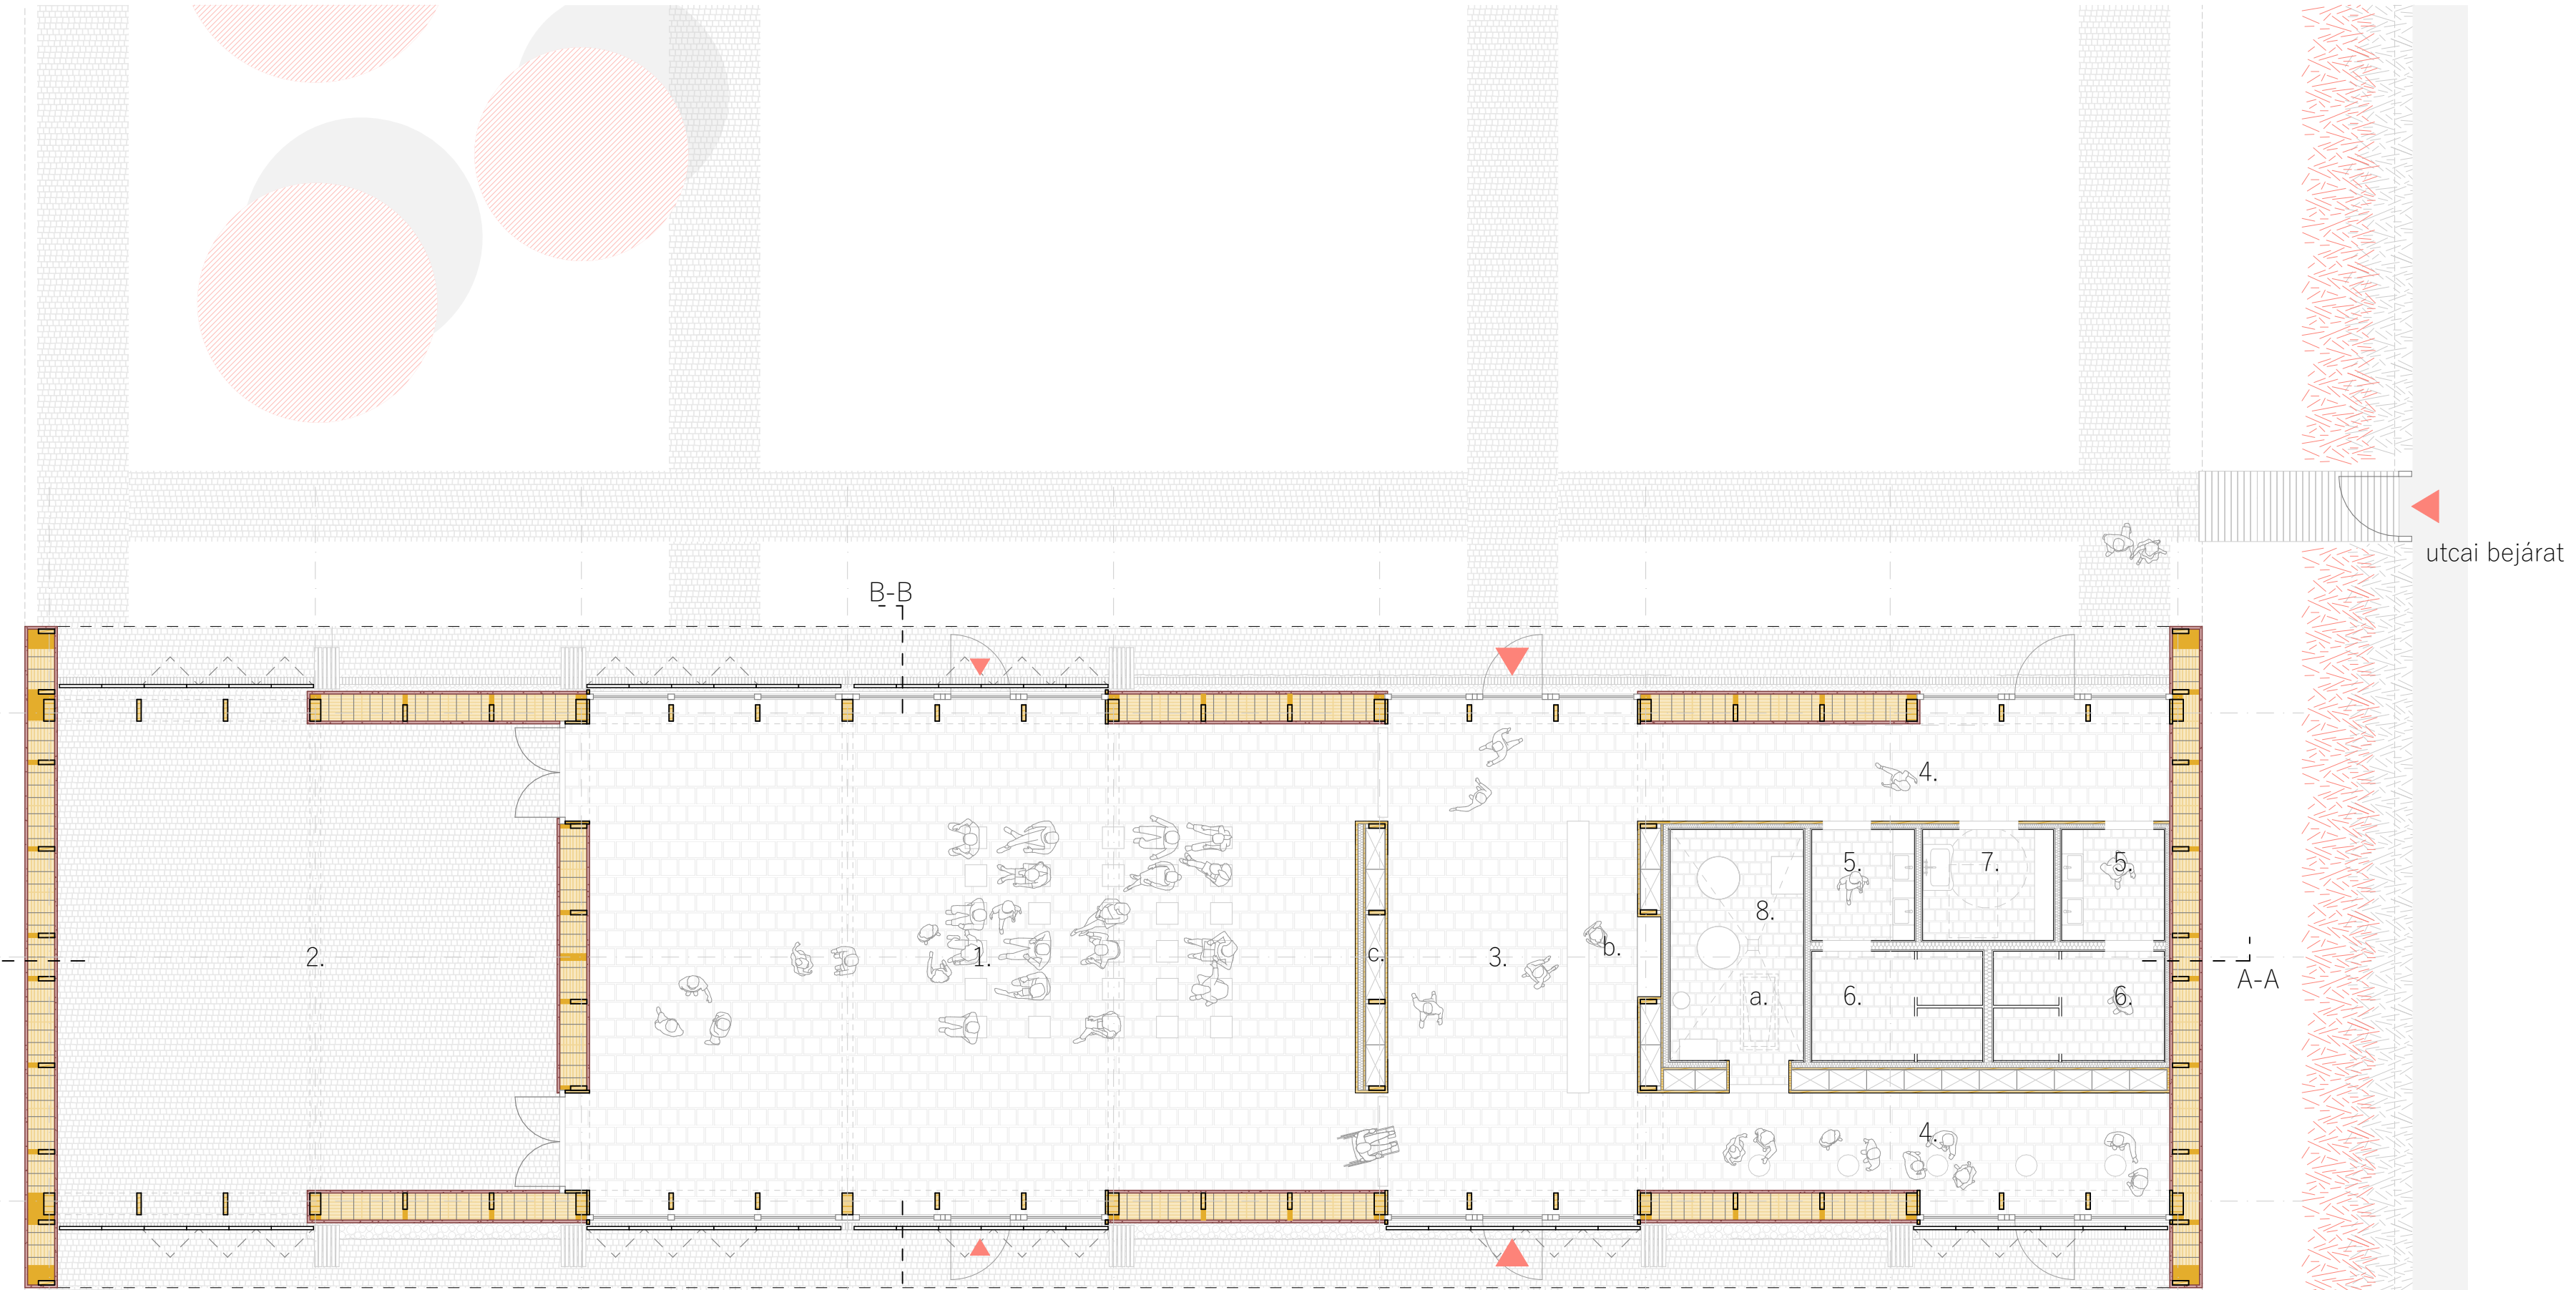


1. rendezvénytér /// 2. fedett-nyitott rendezvénytér /// 3. előtér /// 4. közlekedő /// 5. mosdó előtér /// 6. toalett /// 7. mozgássérült mosdó és pelenkázó /// 8. gépészeti tér /// a. padlásfeljáró /// b. recepció /// c. ruhatár


Védési prezentáció///Rendezvényház alaprajz///1:100

SZÁNTÓFÖLDIM///MINTAKERT ÉS MULTIFUNKCIÓS RENDEZVÉNYTÉR///KAJÁRPÉC


Diplomaterv///Tóth Boglárka///H2G4CM///2021-22-1///Középülettervezési Tanszék///Témavezető/Kronavetter Péter

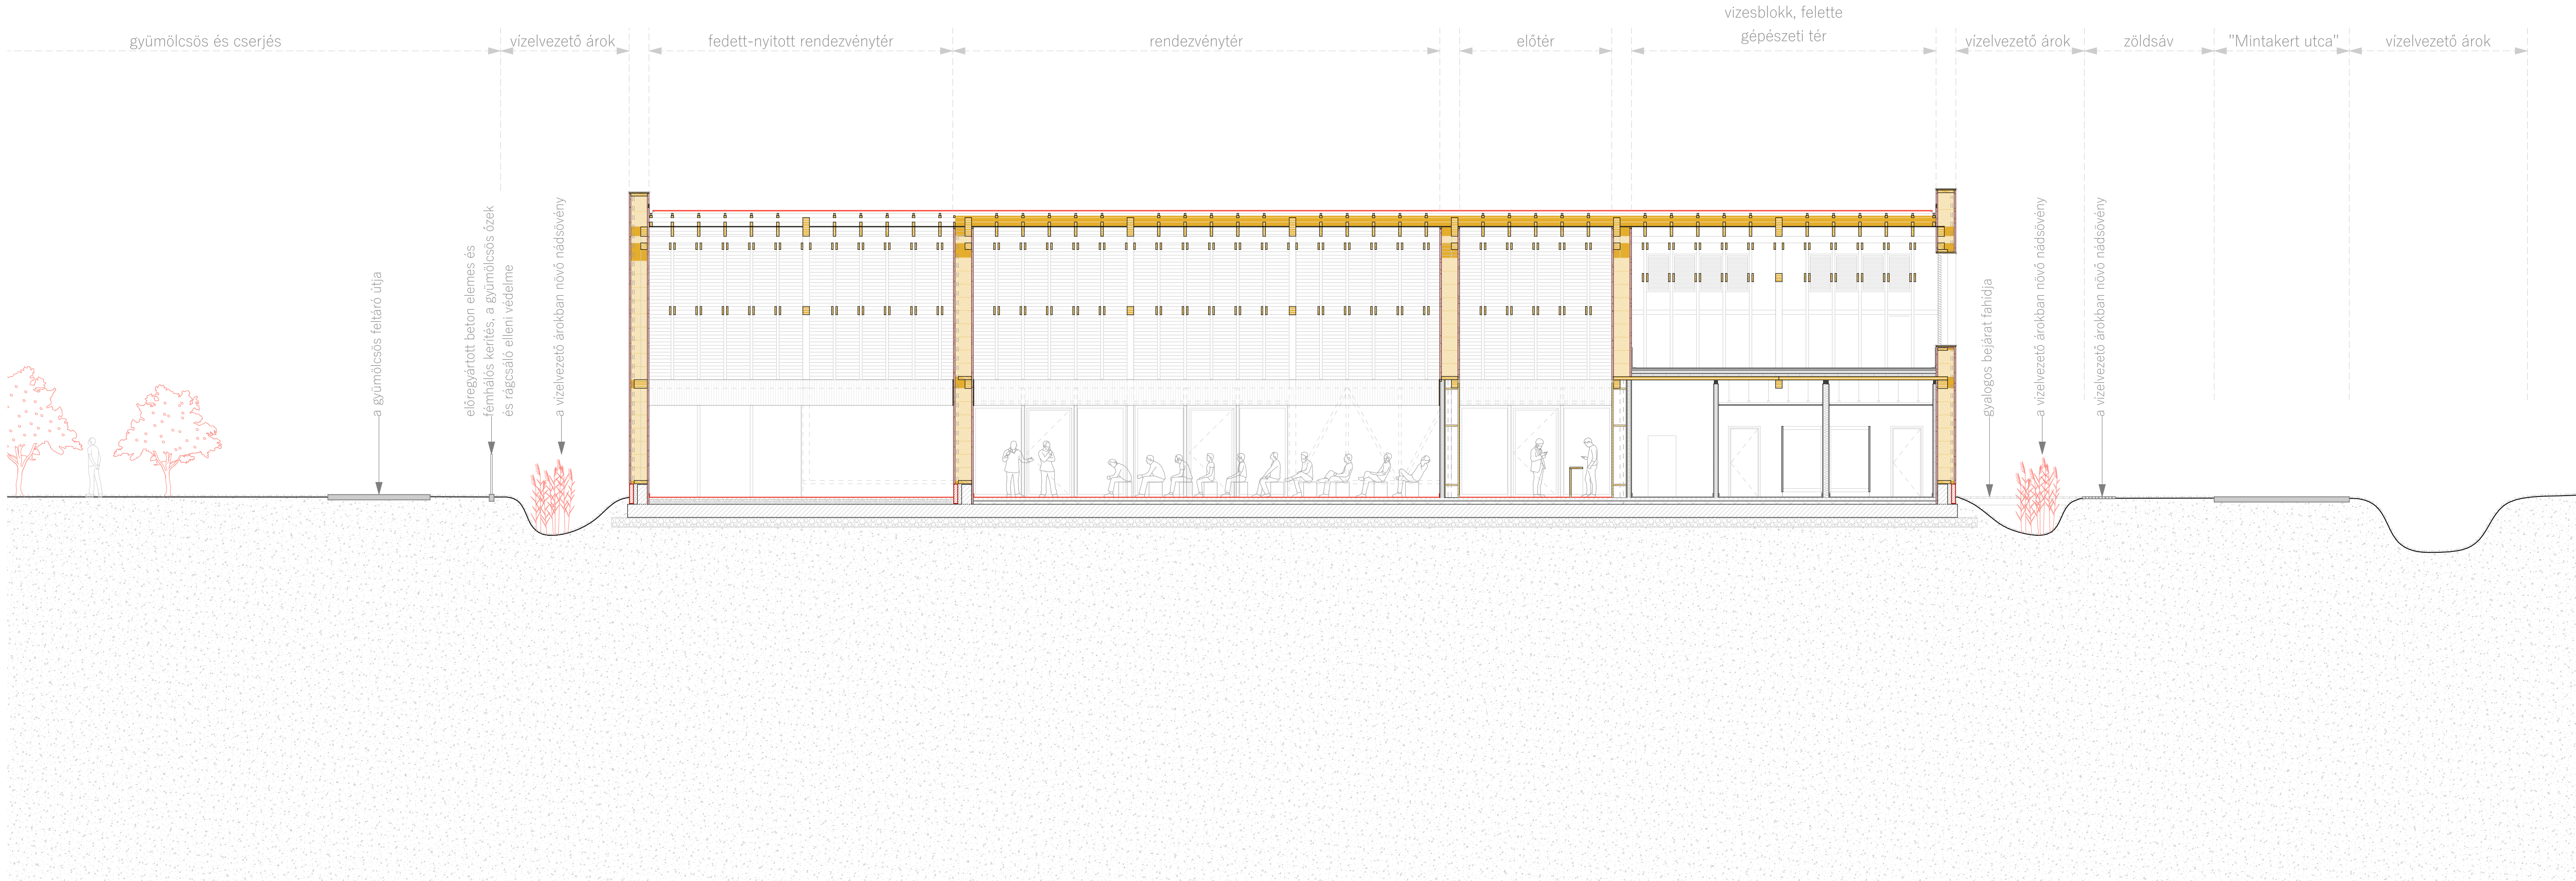


Védési prezentáció///Rendezvényház A-A metszet///1:100
 SZÁNTÓFÖLDIM///MINTAKERT ÉS MULTIFUNKCIÓS RENDEZVÉNYTÉR///KAJÁRPÉC

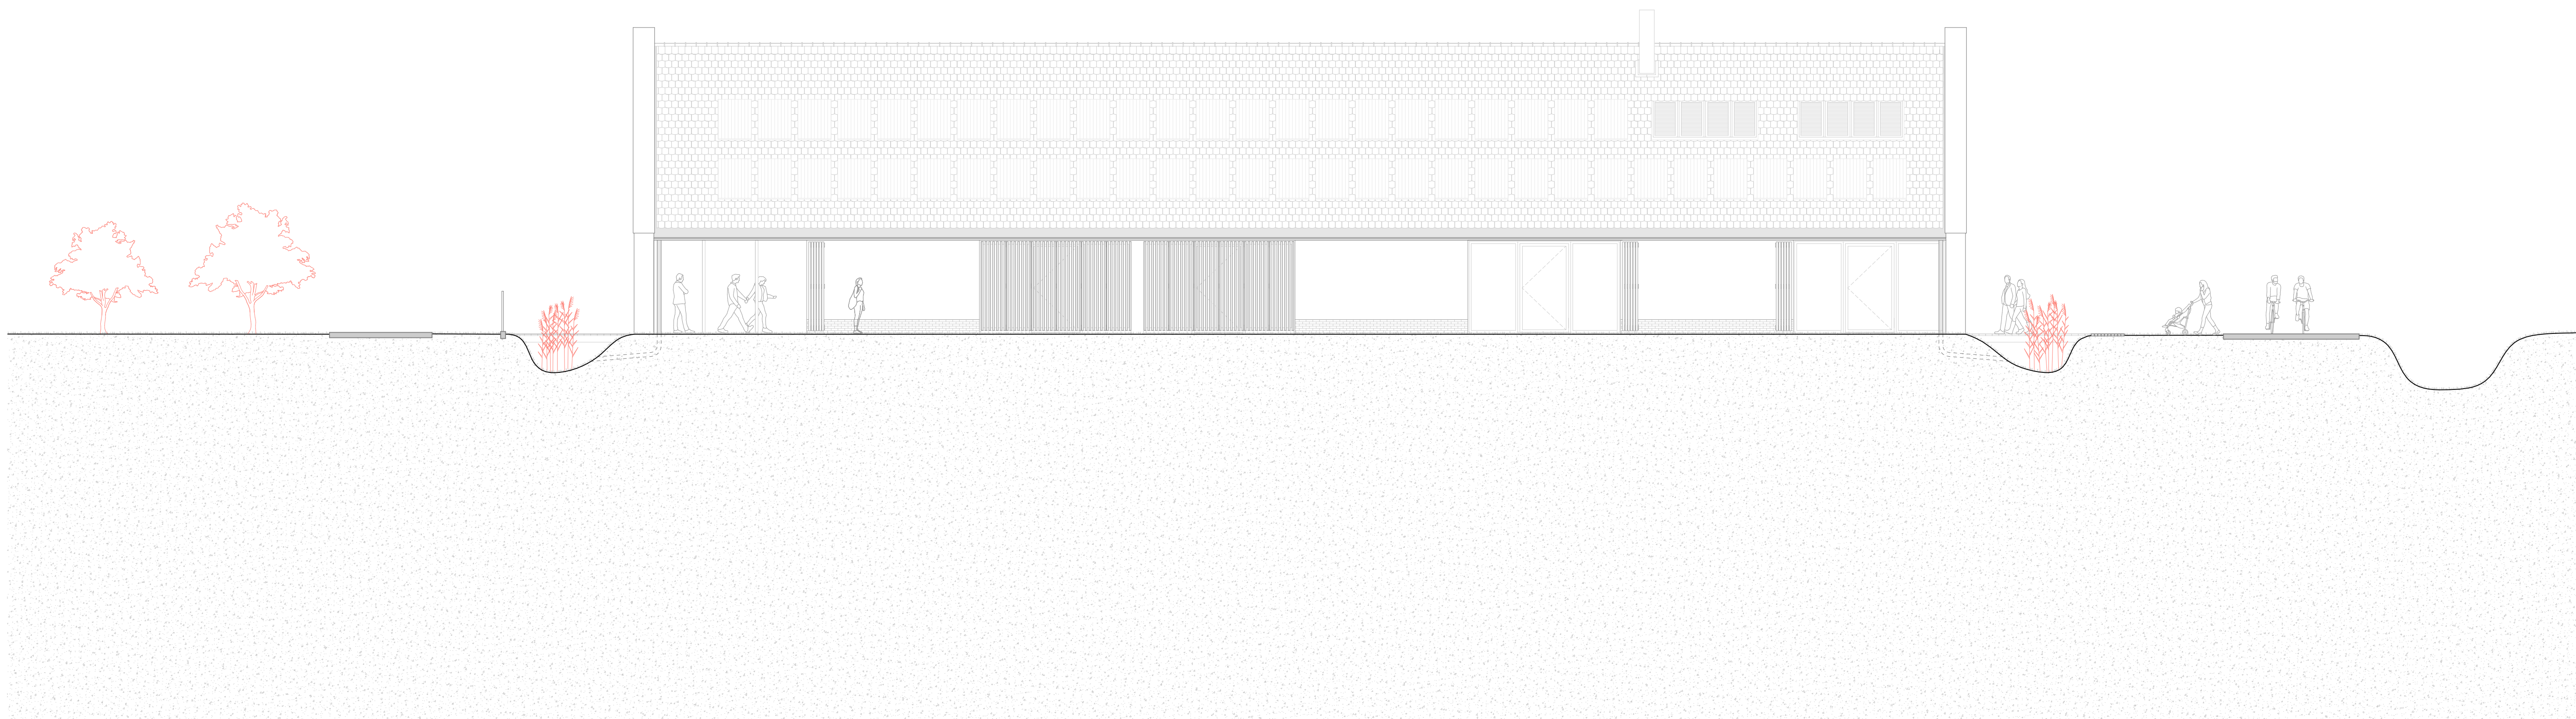

Védési prezentáció///Rendezvényház délnyugati homlokzata///1:100
SZÁNTÓFÖLDIM///MINTAKERT ÉS MULTIFUNKCIÓS RENDEZVÉNYTÉR///KAJÁRPÉC

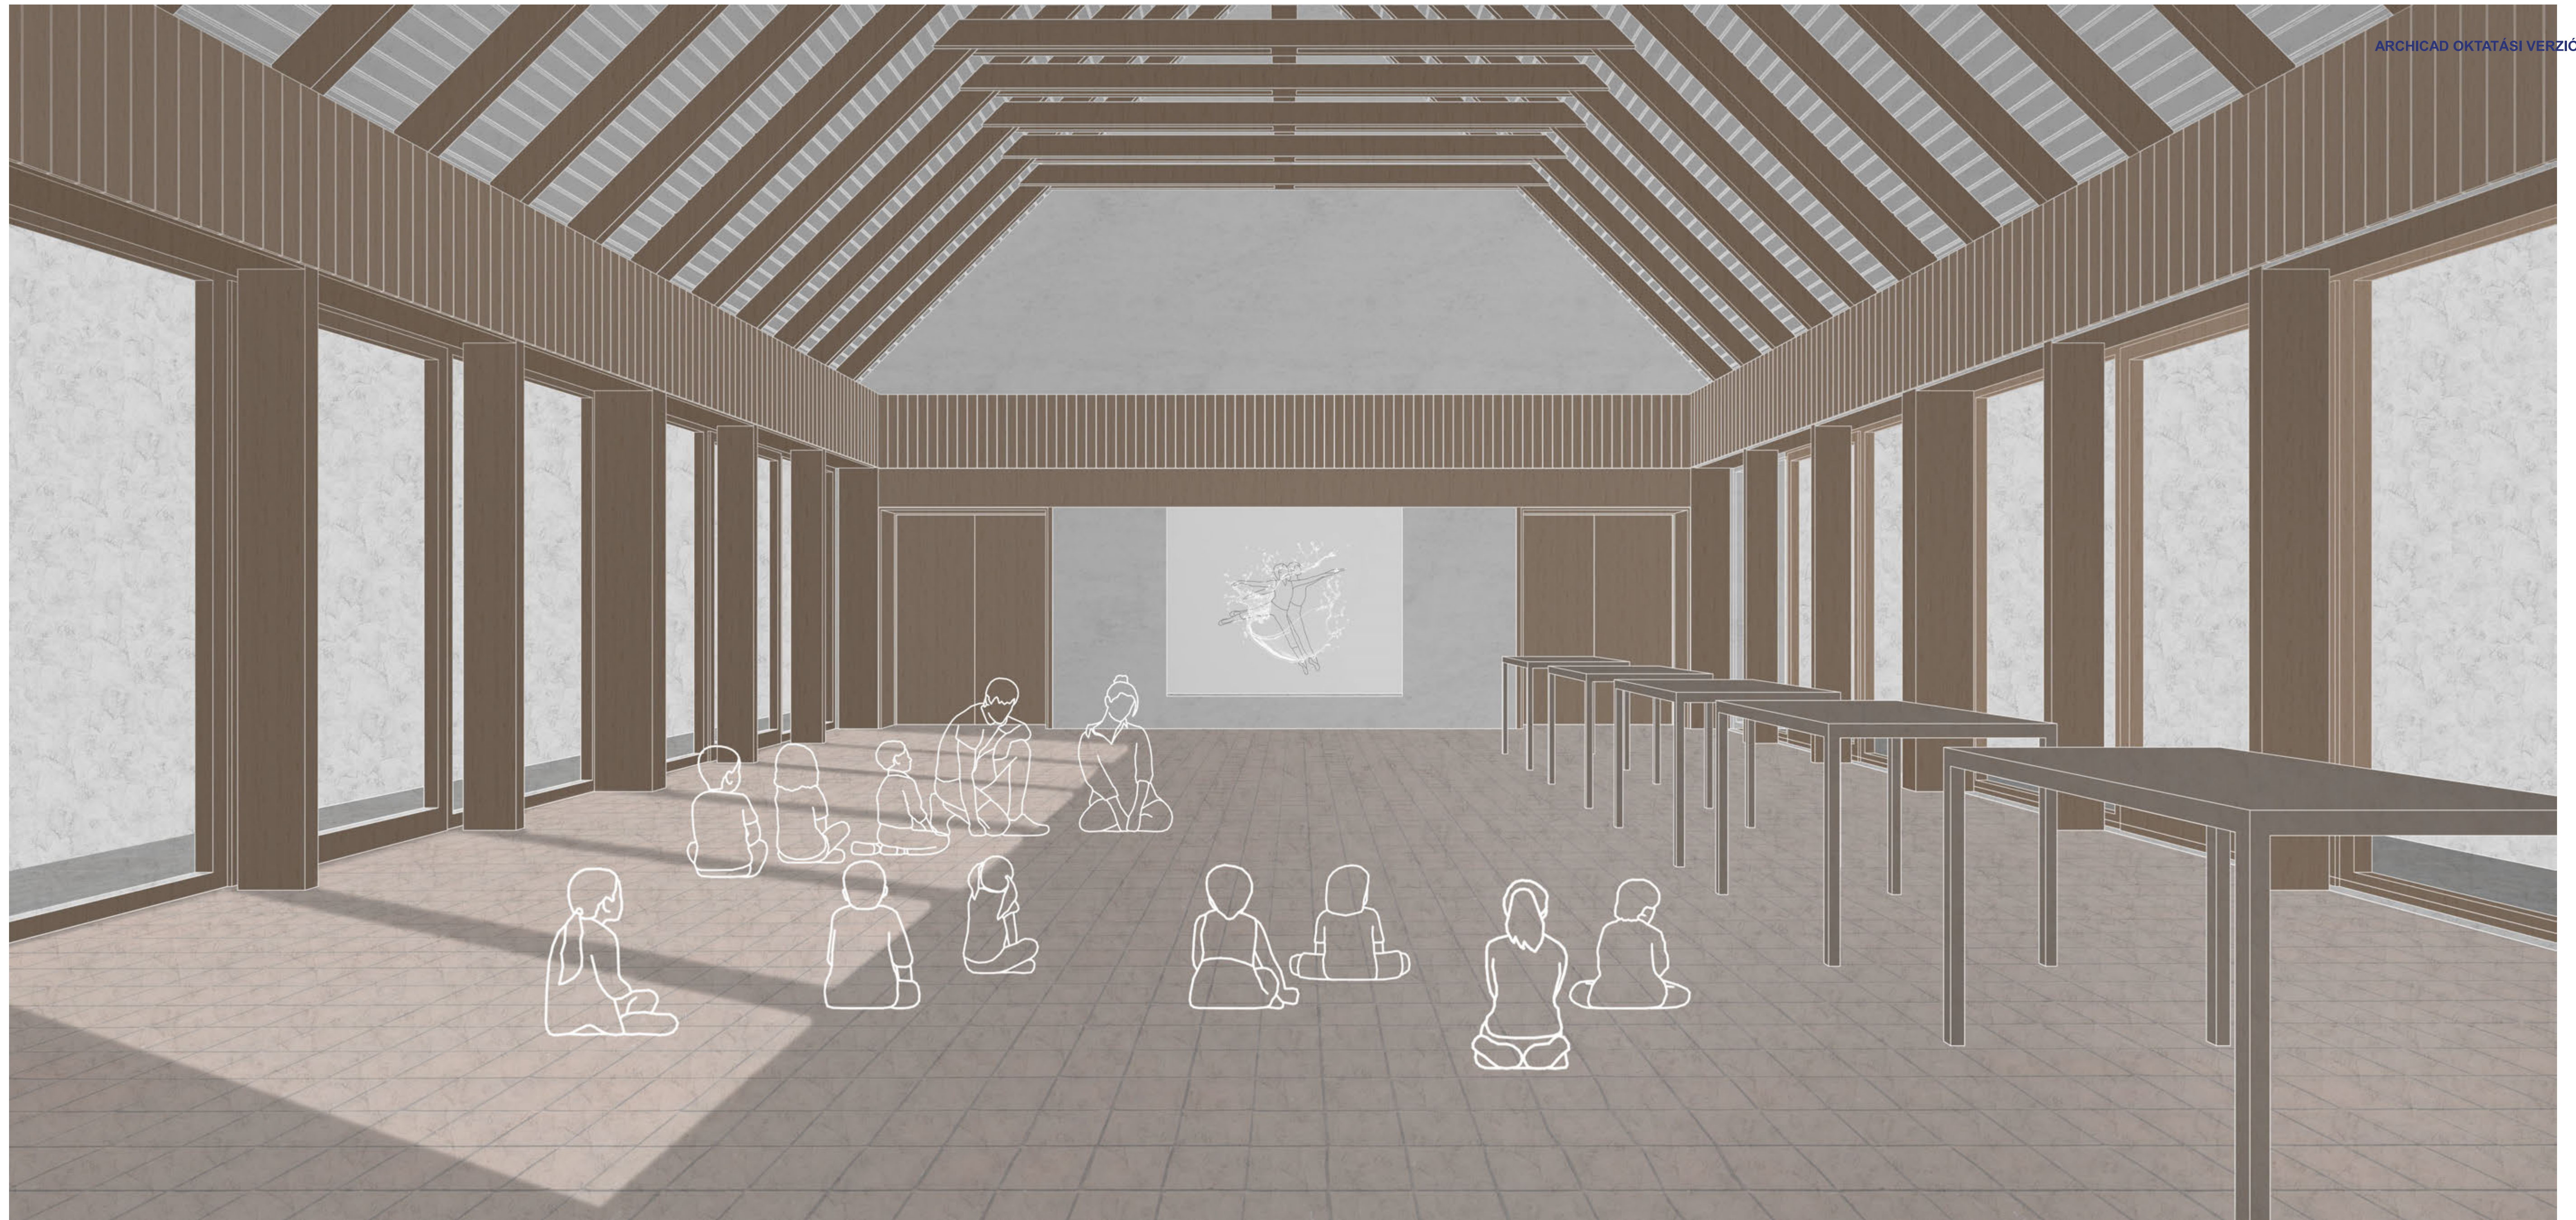

Védési prezentáció///Rendezvényház rendezvényterének látványterve
SZÁNTÓFÖLDIM///MINTAKERT ÉS MULTIFUNKCIÓS RENDEZVÉNYTÉR///KAJÁRPÉC

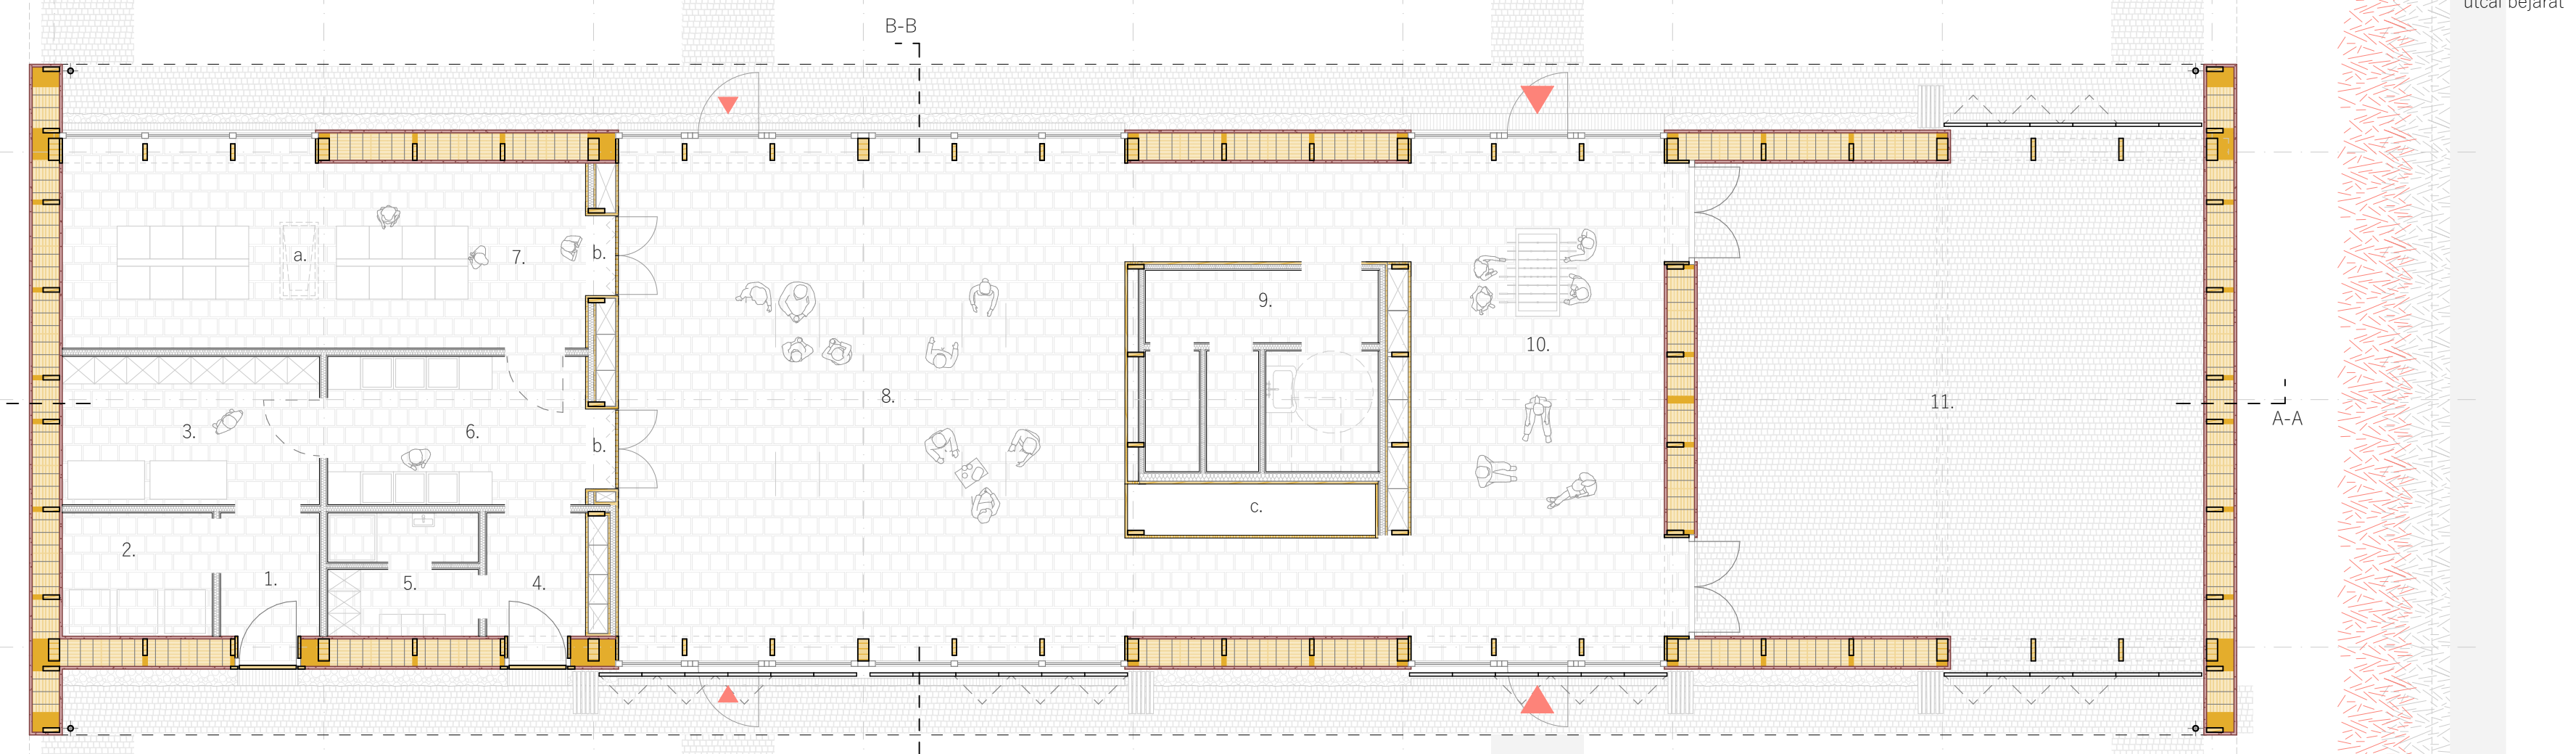


1. előtér /// 2. gépészet, mosókonyha /// 3. raktár /// 4. előtér /// 5. öltöző és fürdő /// 6. mosogató /// 7. melegítő- és befőzőkonyha ///
 a. gépészeti tér feljáró /// b. kiadópult, átjáró /// 8. étterem /// c. reggeli tálaló /// 9. vizesblokk /// 10. szálláshely közösségi tere ///
 11. fedett-nyitott piac, étterem terasz


Védési prezentáció///Az Étteremház alaprajz///1:100

SZÁNTÓFÖLDIM///MINTAKERT ÉS MULTIFUNKCIÓS RENDEZVÉNYTÉR///KAJÁRPÉC


Diplomaterv///Tóth Boglárka///H2G4CM///2021-22-1///Középülettervezési Tanszék///Témavezető/Kronavetter Péter

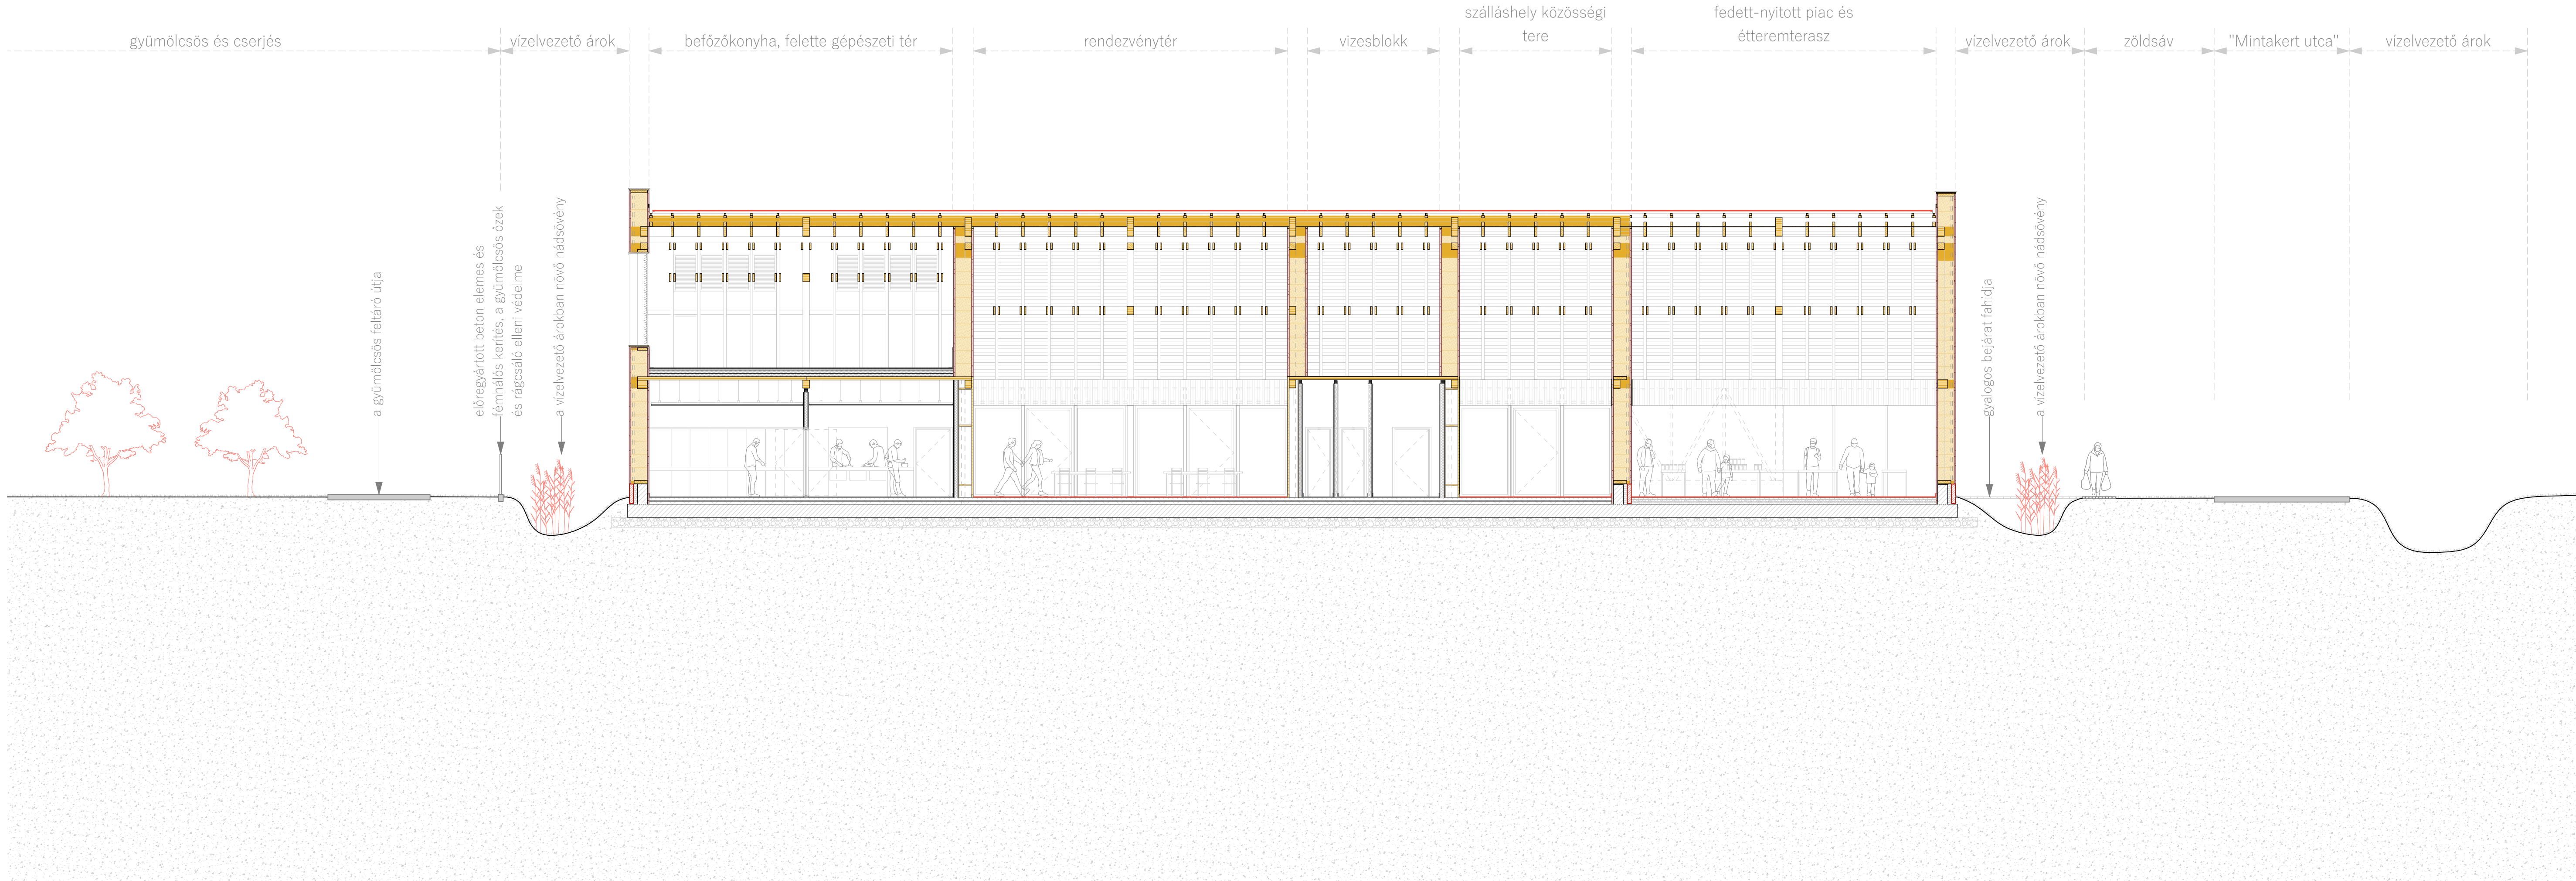


Védési prezentáció///Étteremház A-A metszet///1:100
 SZÁNTÓFÖLDIM///MINTAKERT ÉS MULTIFUNKCIÓS RENDEZVÉNYTÉR///KAJÁRPÉC

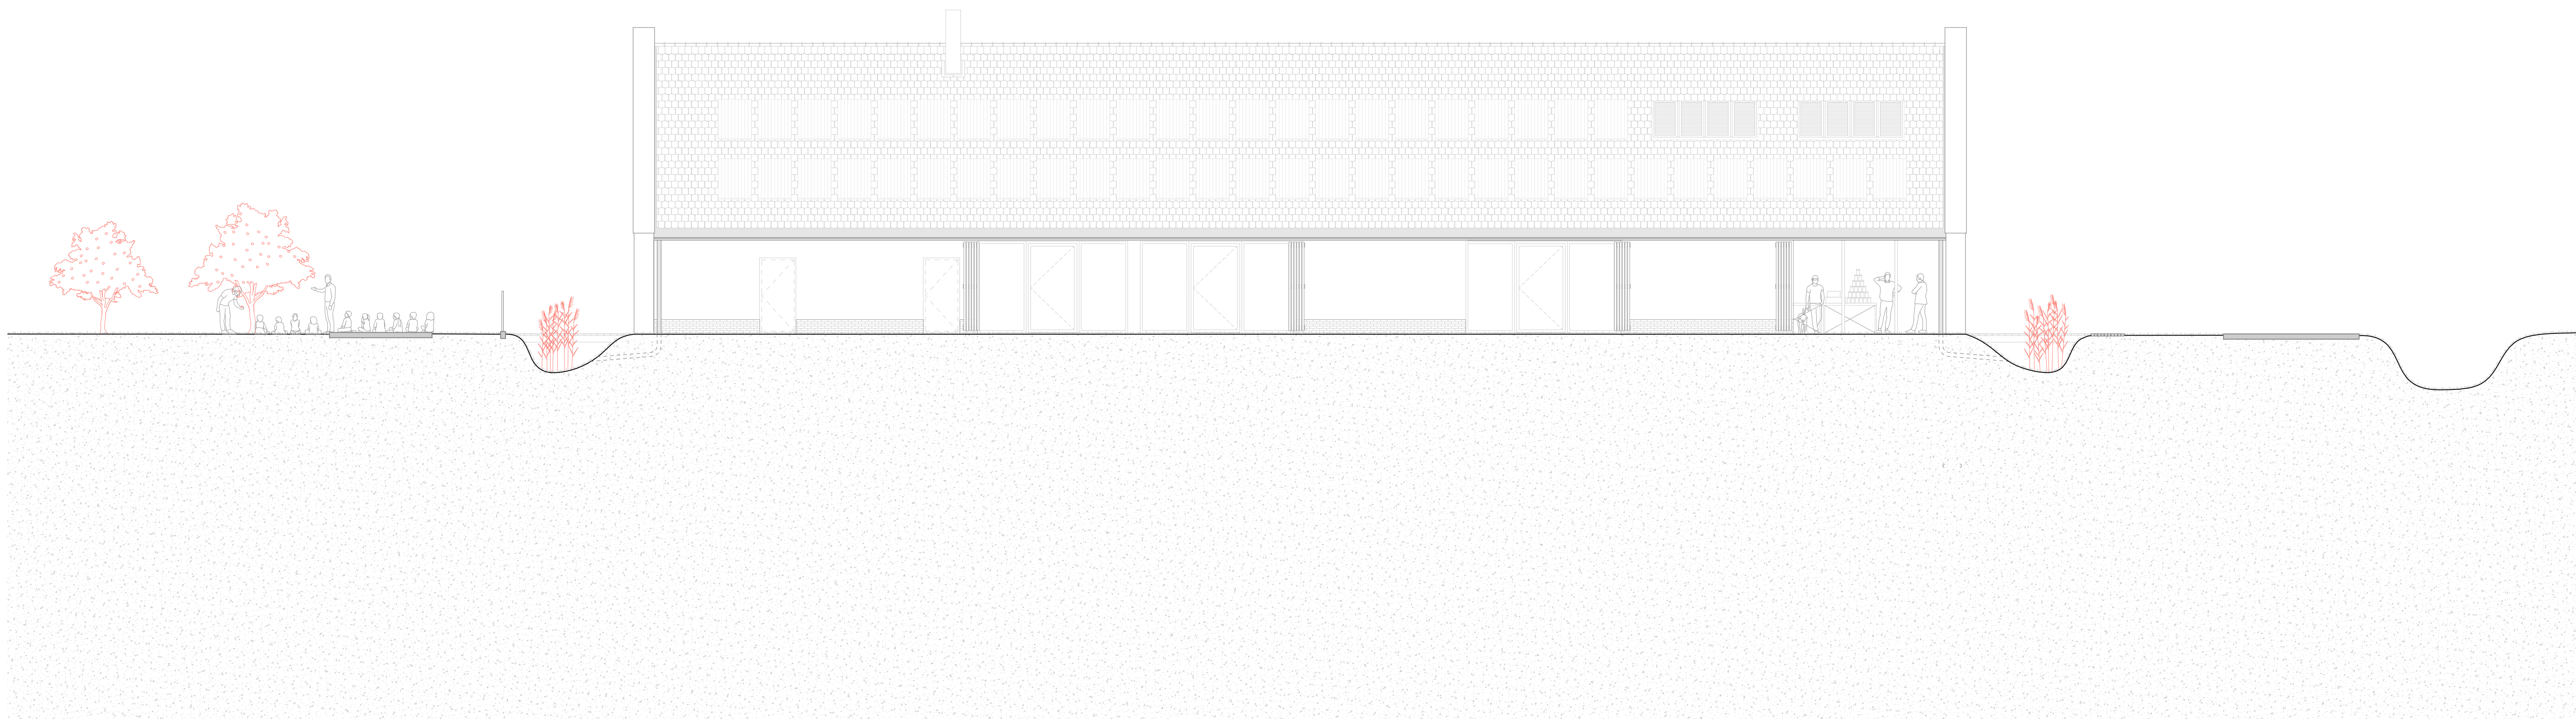


Védési prezentáció///Étteremház délnyugati homlokzata///1:100
SZÁNTÓFÖLDIM///MINTAKERT ÉS MULTIFUNKCIÓS RENDEZVÉNYTÉR///KAJÁRPÉC

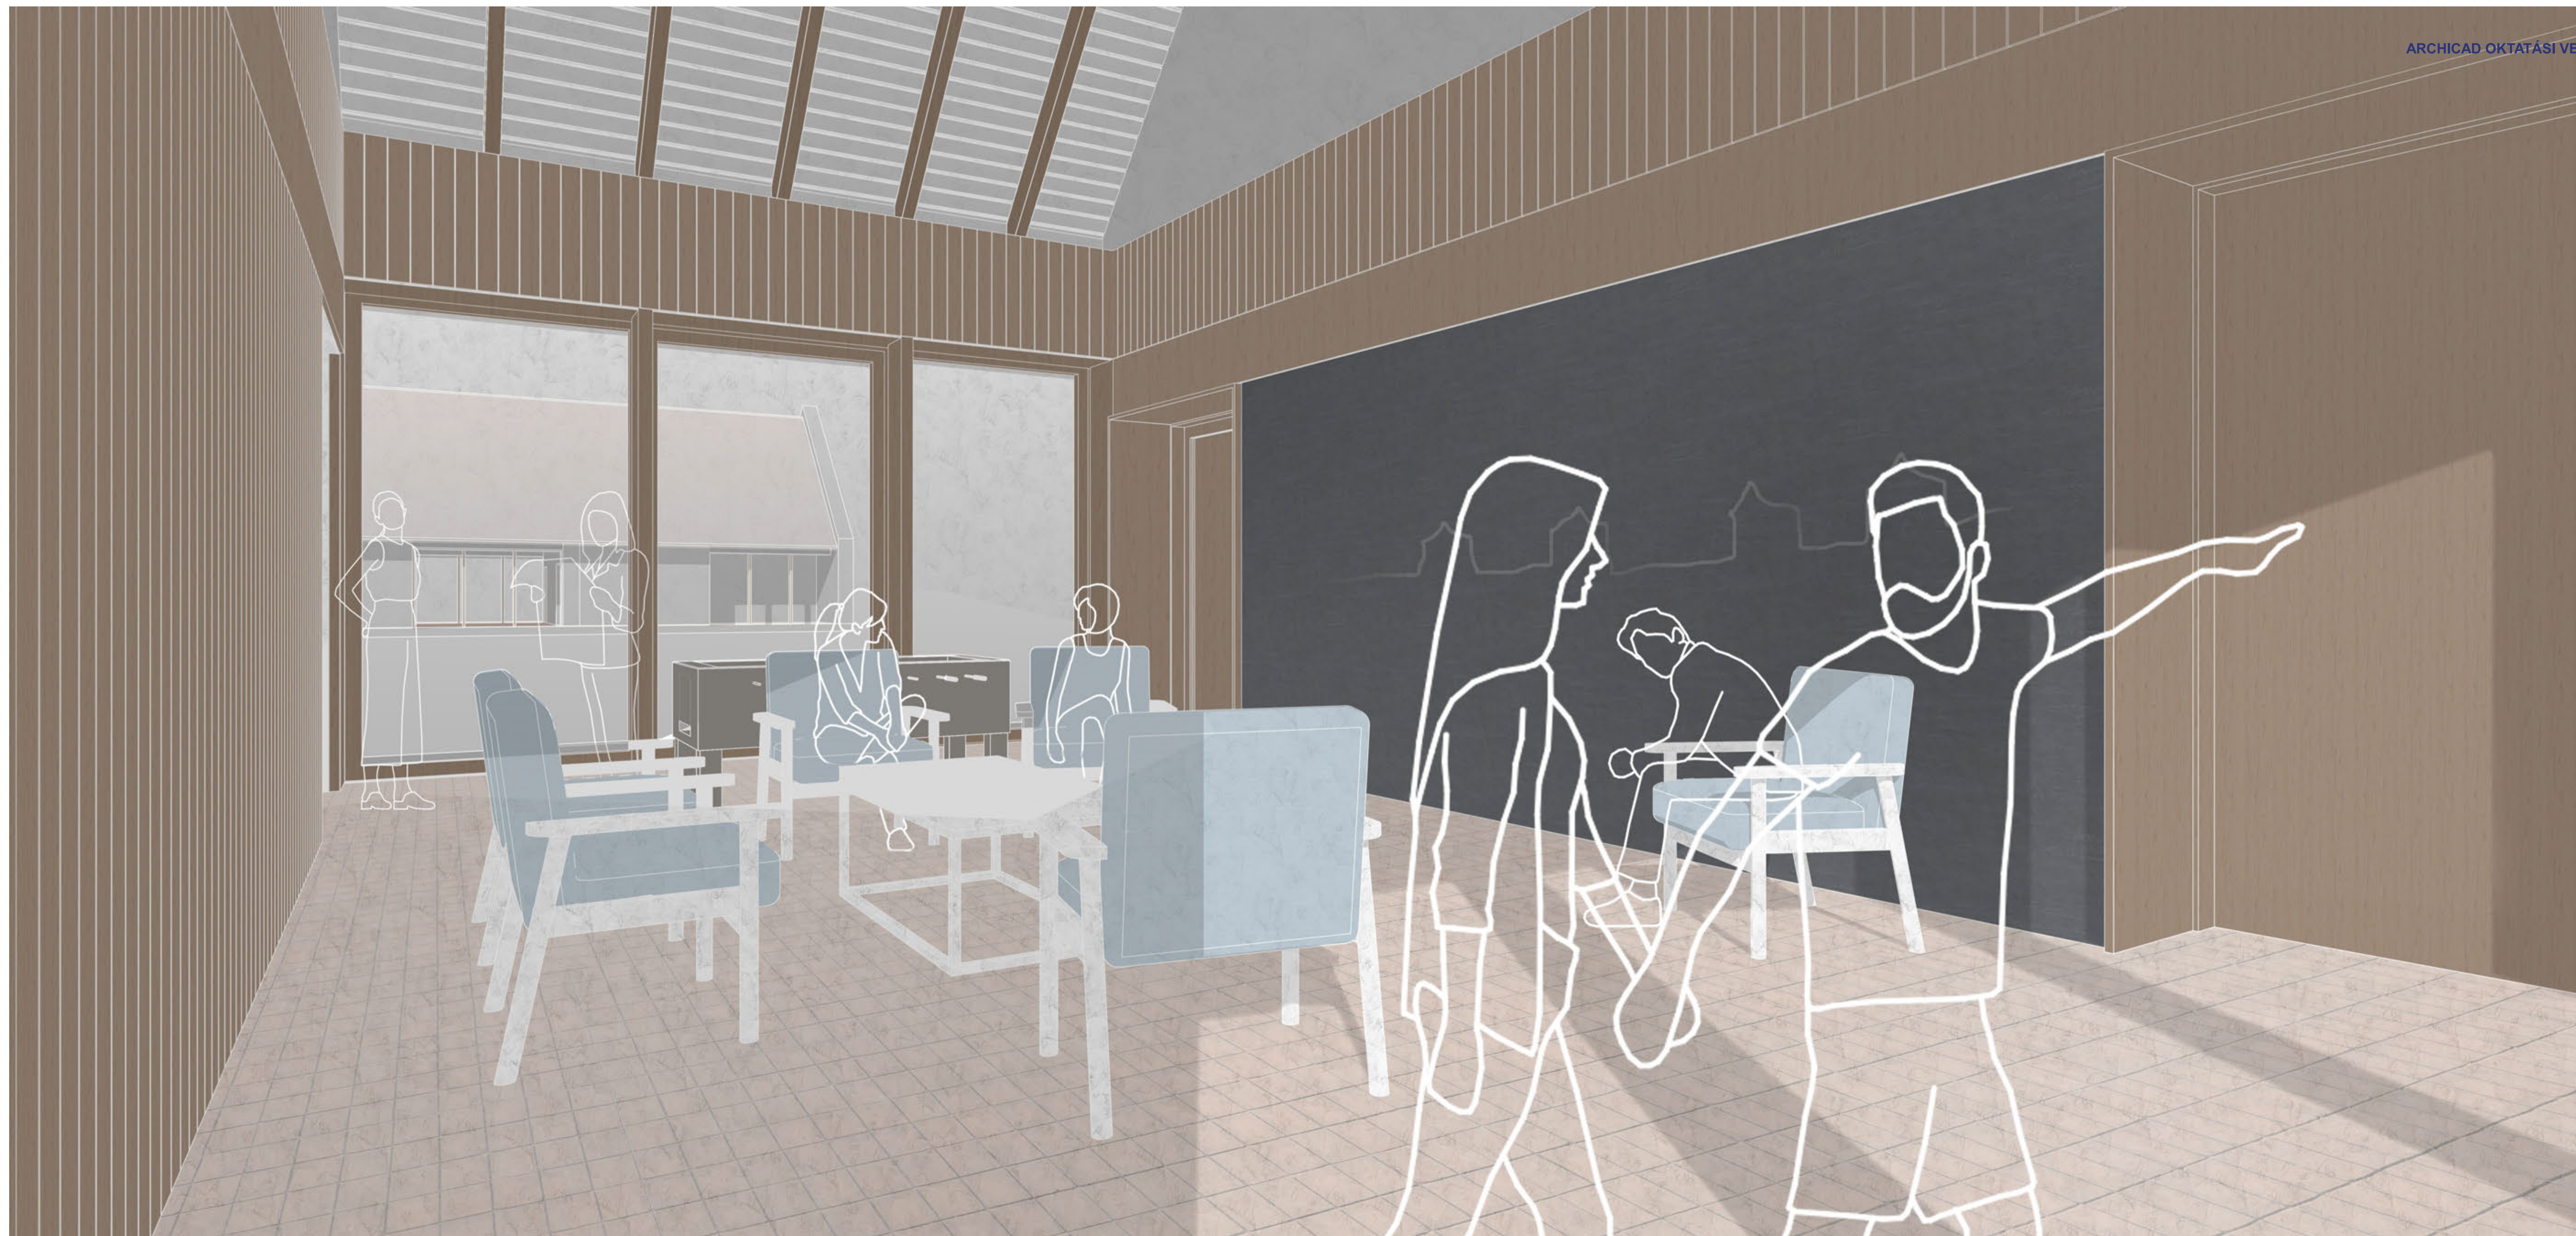

Védési prezentáció///Étteremház közösségi terének látványterve
SZÁNTÓFÖLDIM///MINTAKERT ÉS MULTIFUNKCIÓS RENDEZVÉNYTÉR///KAJÁRPÉC

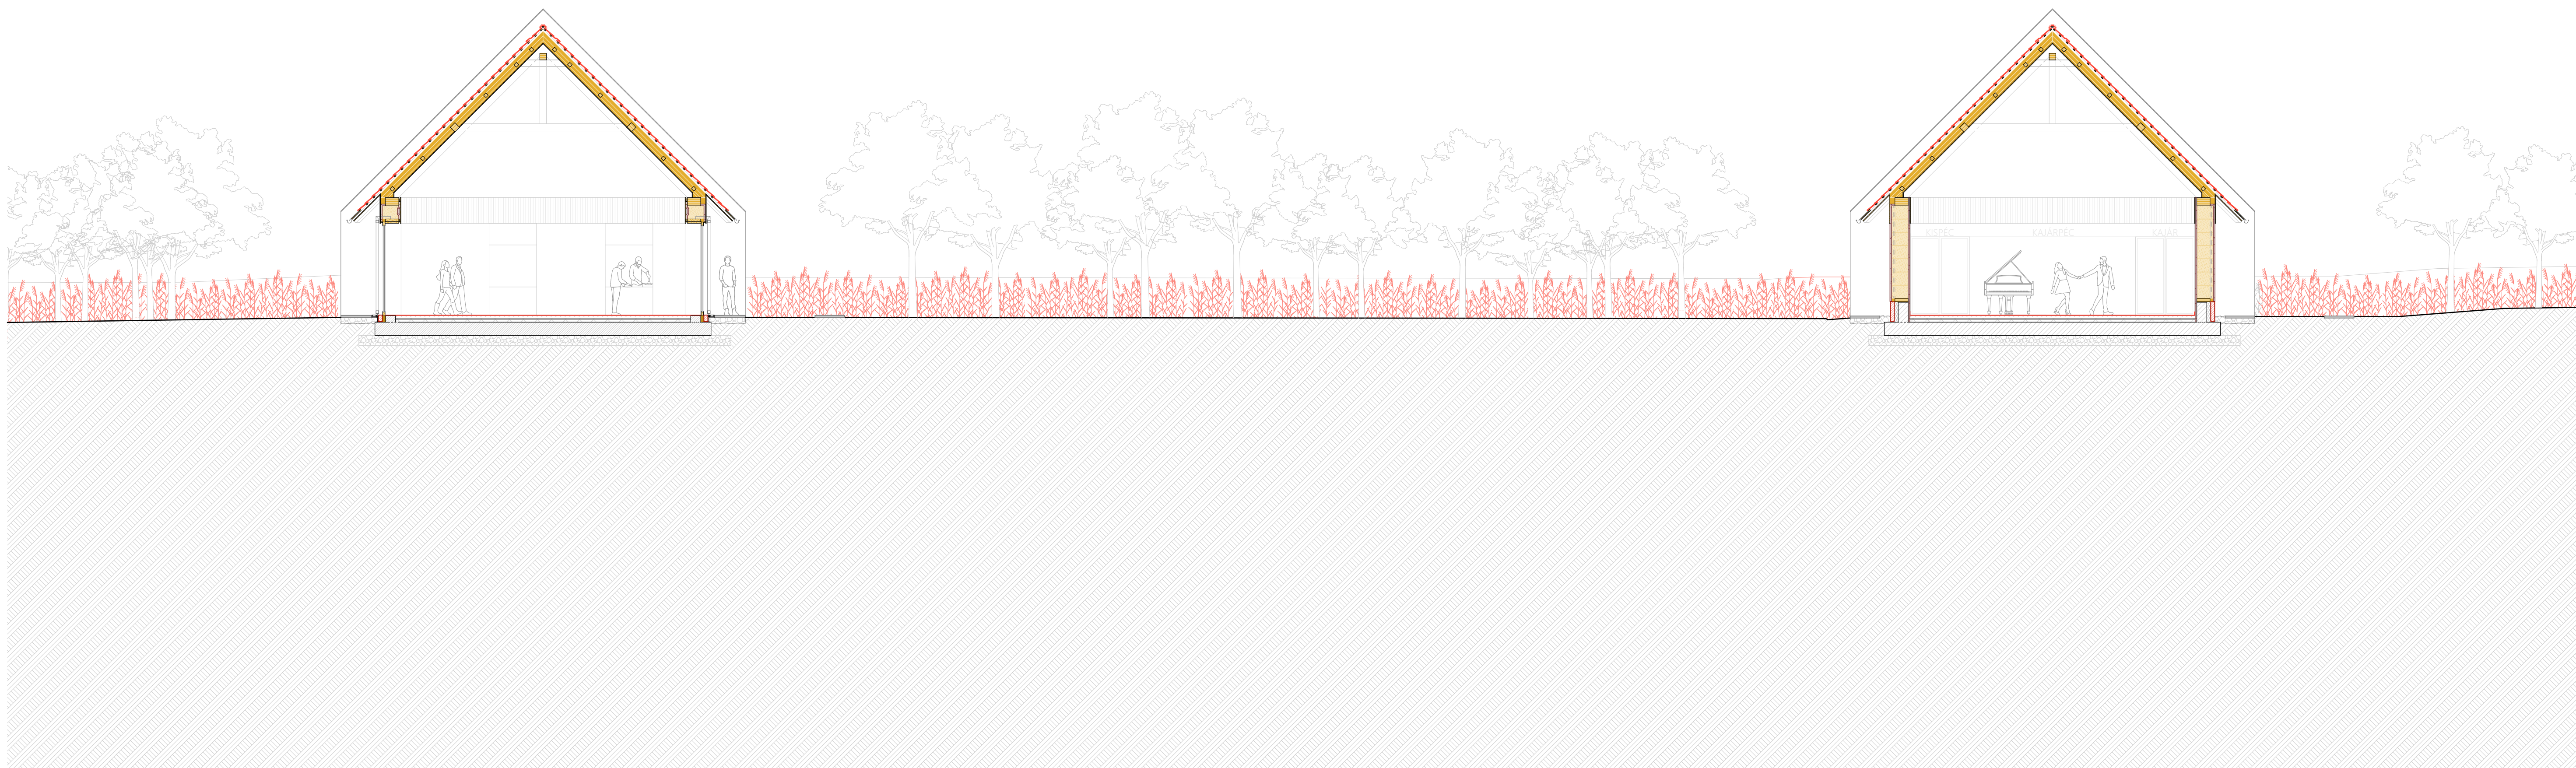


Védési prezentáció///Rendezvényház és Étteremház B-B metszet///1:100
SZÁNTÓFÖLDIM///MINTAKERT ÉS MULTIFUNKCIÓS RENDEZVÉNYTÉR///KAJÁRPÉC

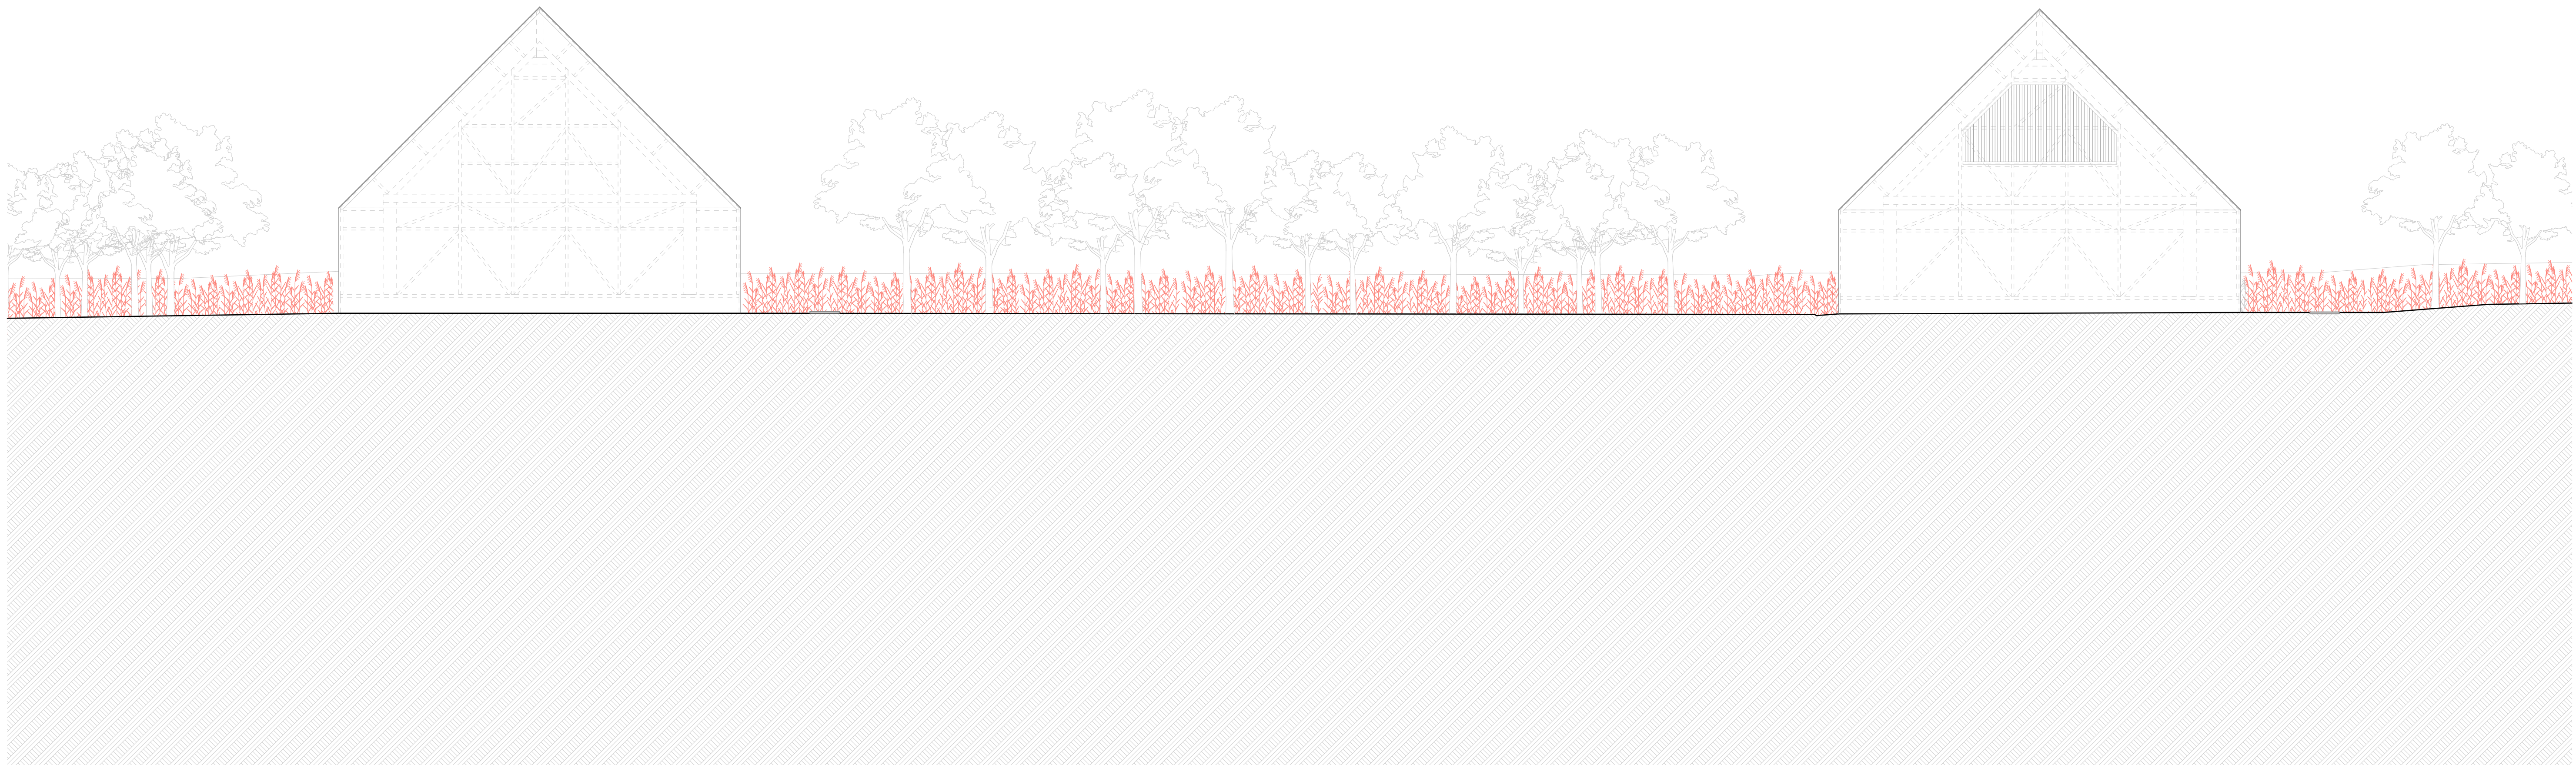


Védési prezentáció///Rendezvényház és Étteremház délkeleti homlokzata///1:100
SZÁNTÓFÖLDIM///MINTAKERT ÉS MULTIFUNKCIÓS RENDEZVÉNYTÉR///KAJÁRPÉC

Diplomaterv///Tóth Boglárka///H2G4CM///2021-22-1///Középülettervezési Tanszék///Témavezető/Kronavetter Péter

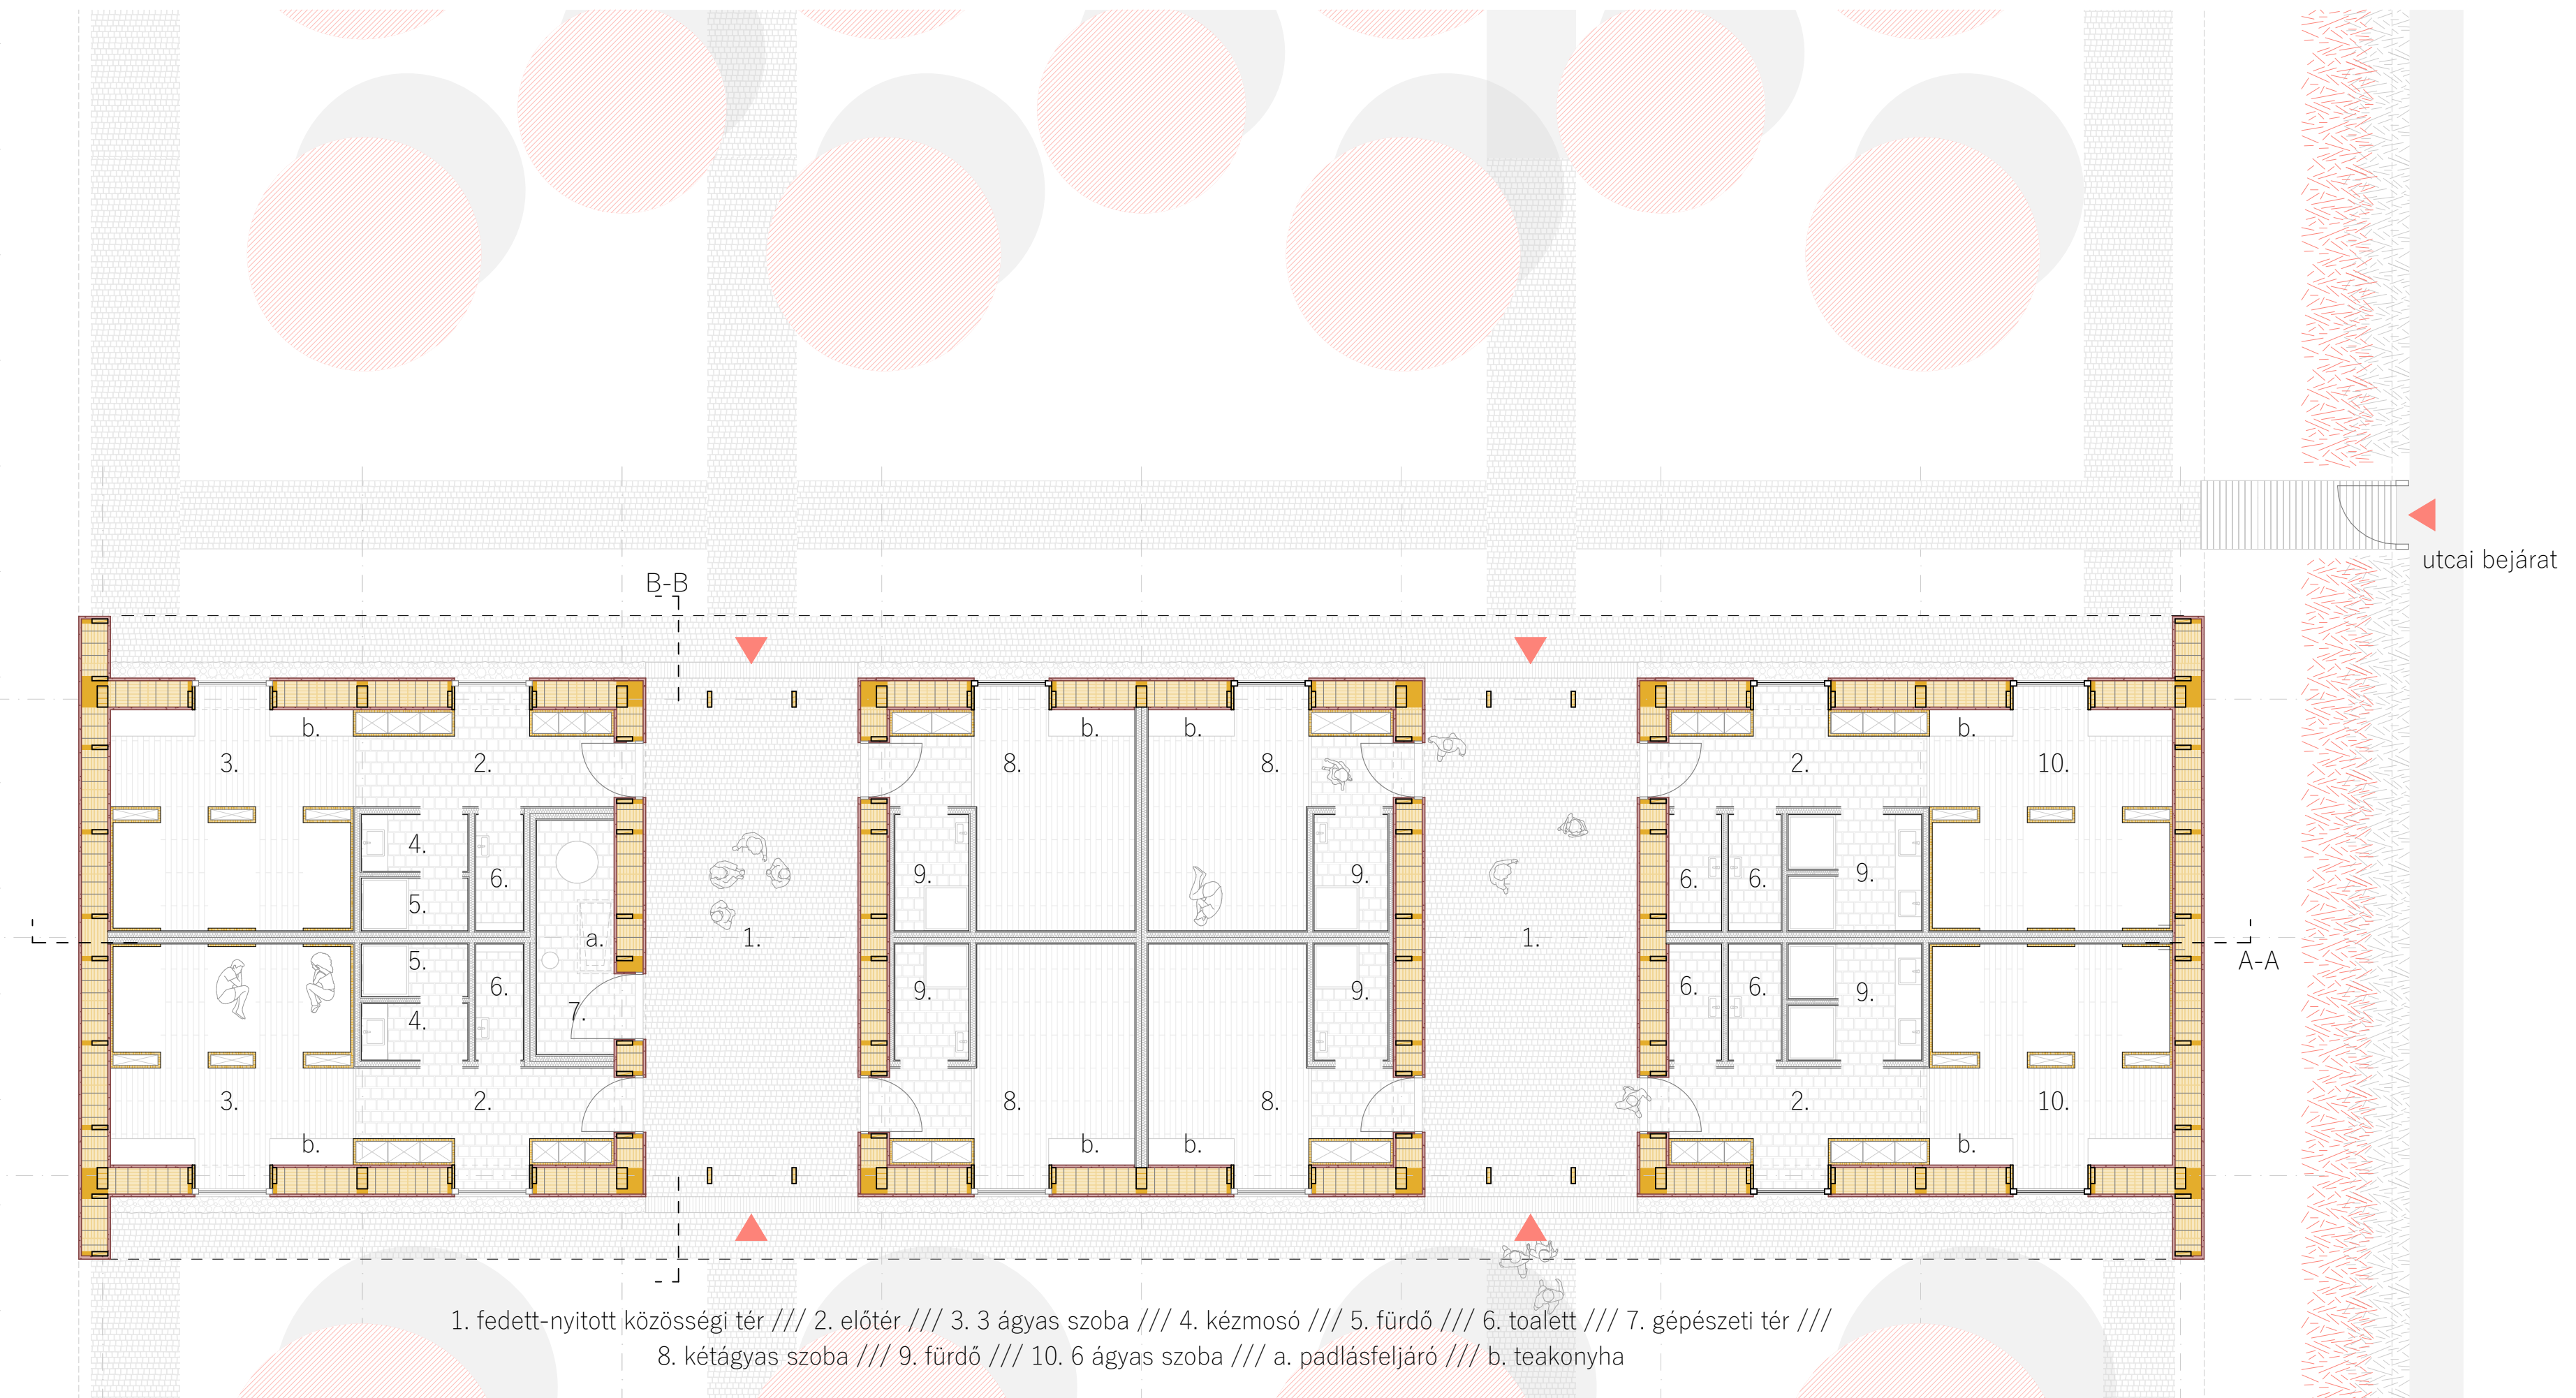


1. fedett-nyitott közösségi tér /// 2. előtér /// 3. 3 ágyas szoba /// 4. kézmosó /// 5. fürdő /// 6. toalett /// 7. gépészeti tér ///
 8. kétágyas szoba /// 9. fürdő /// 10. 6 ágyas szoba /// a. padlásfeljáró /// b. teakonyha


Védési prezentáció///Szállásház alaprajza///1:100
 SZÁNTÓFÖLDIM///MINTAKERT ÉS MULTIFUNKCIÓS RENDEZVÉNYTÉR///KAJÁRPÉC

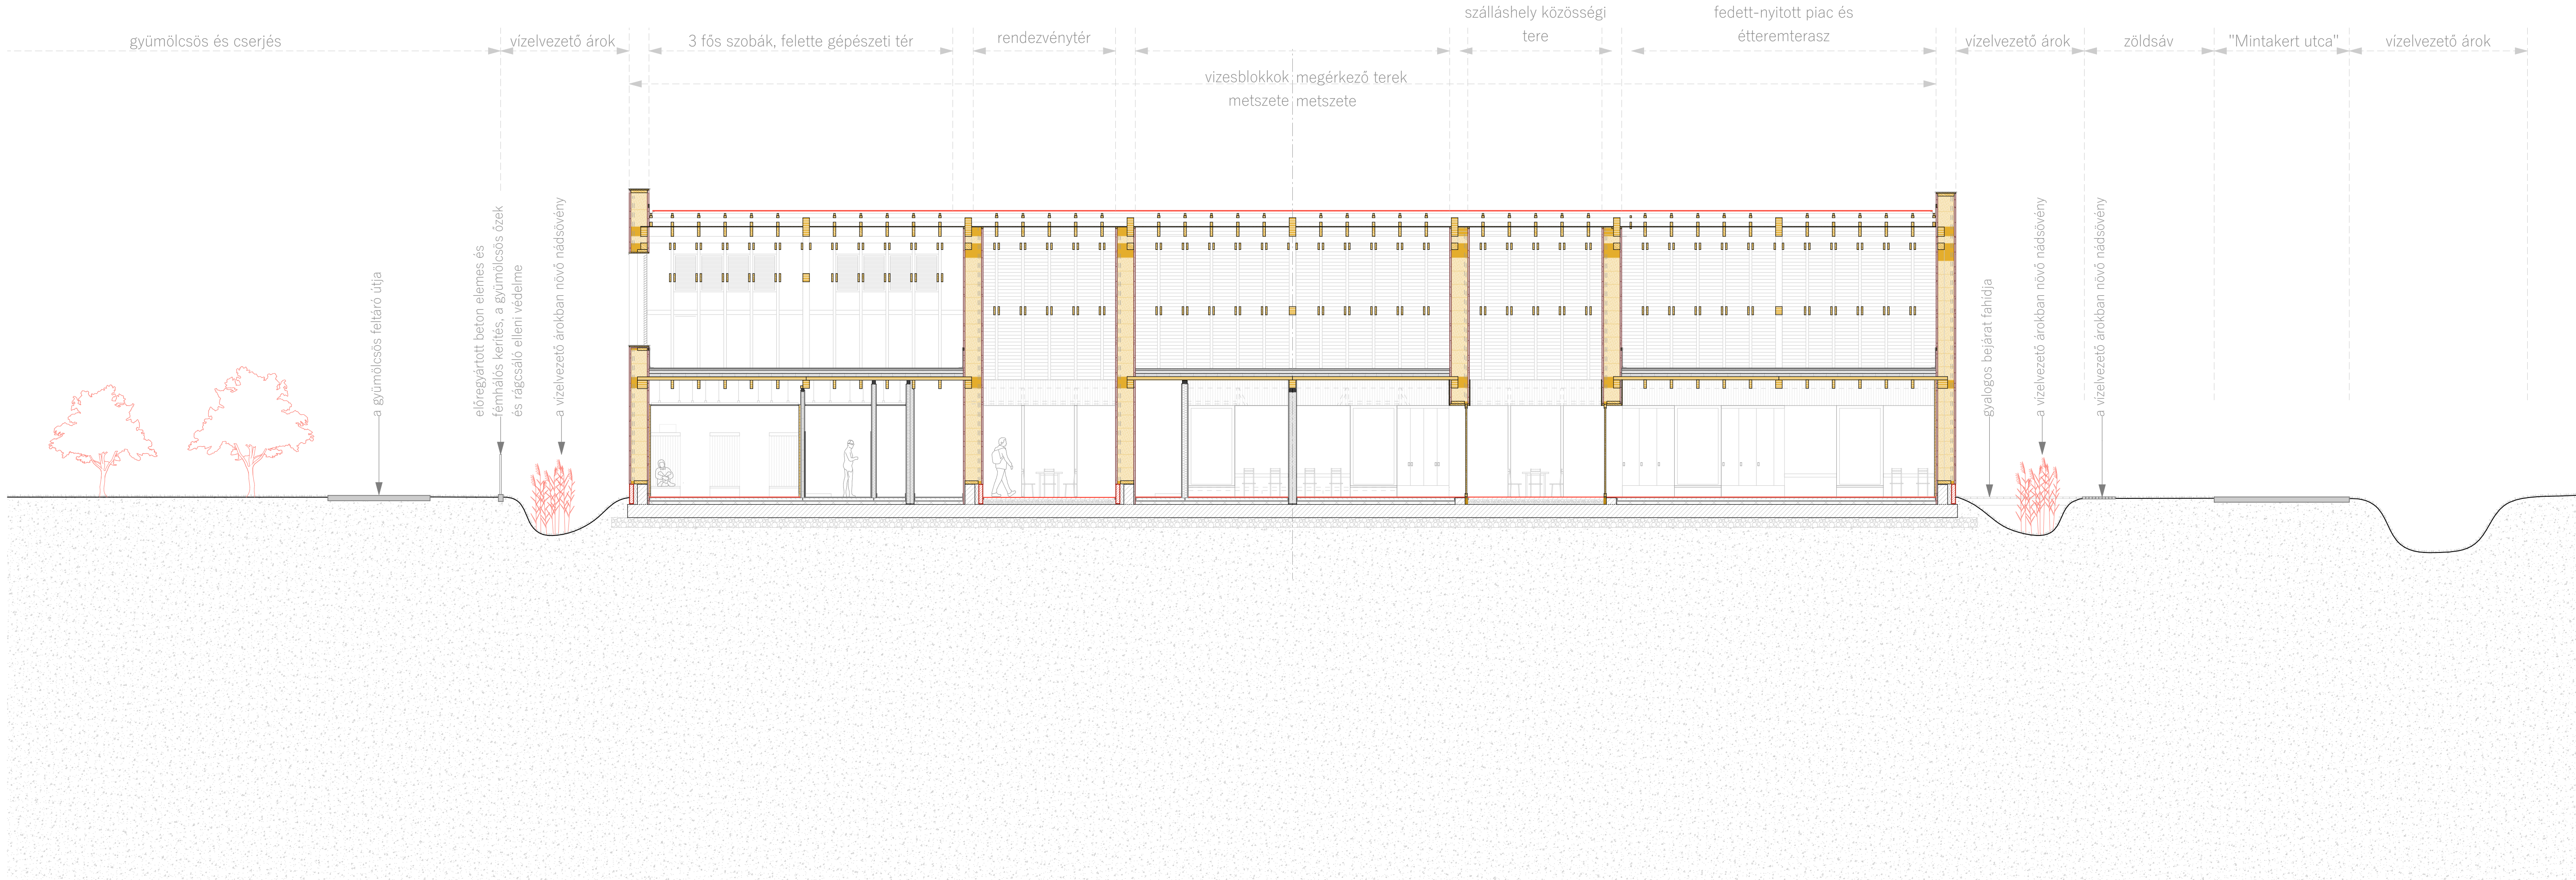

Védési prezentáció///Szállásház A-A metszet///1:100
 SZÁNTÓFÖLDIM///MINTAKERT ÉS MULTIFUNKCIÓS RENDEZVÉNYTÉR///KAJÁRPÉC

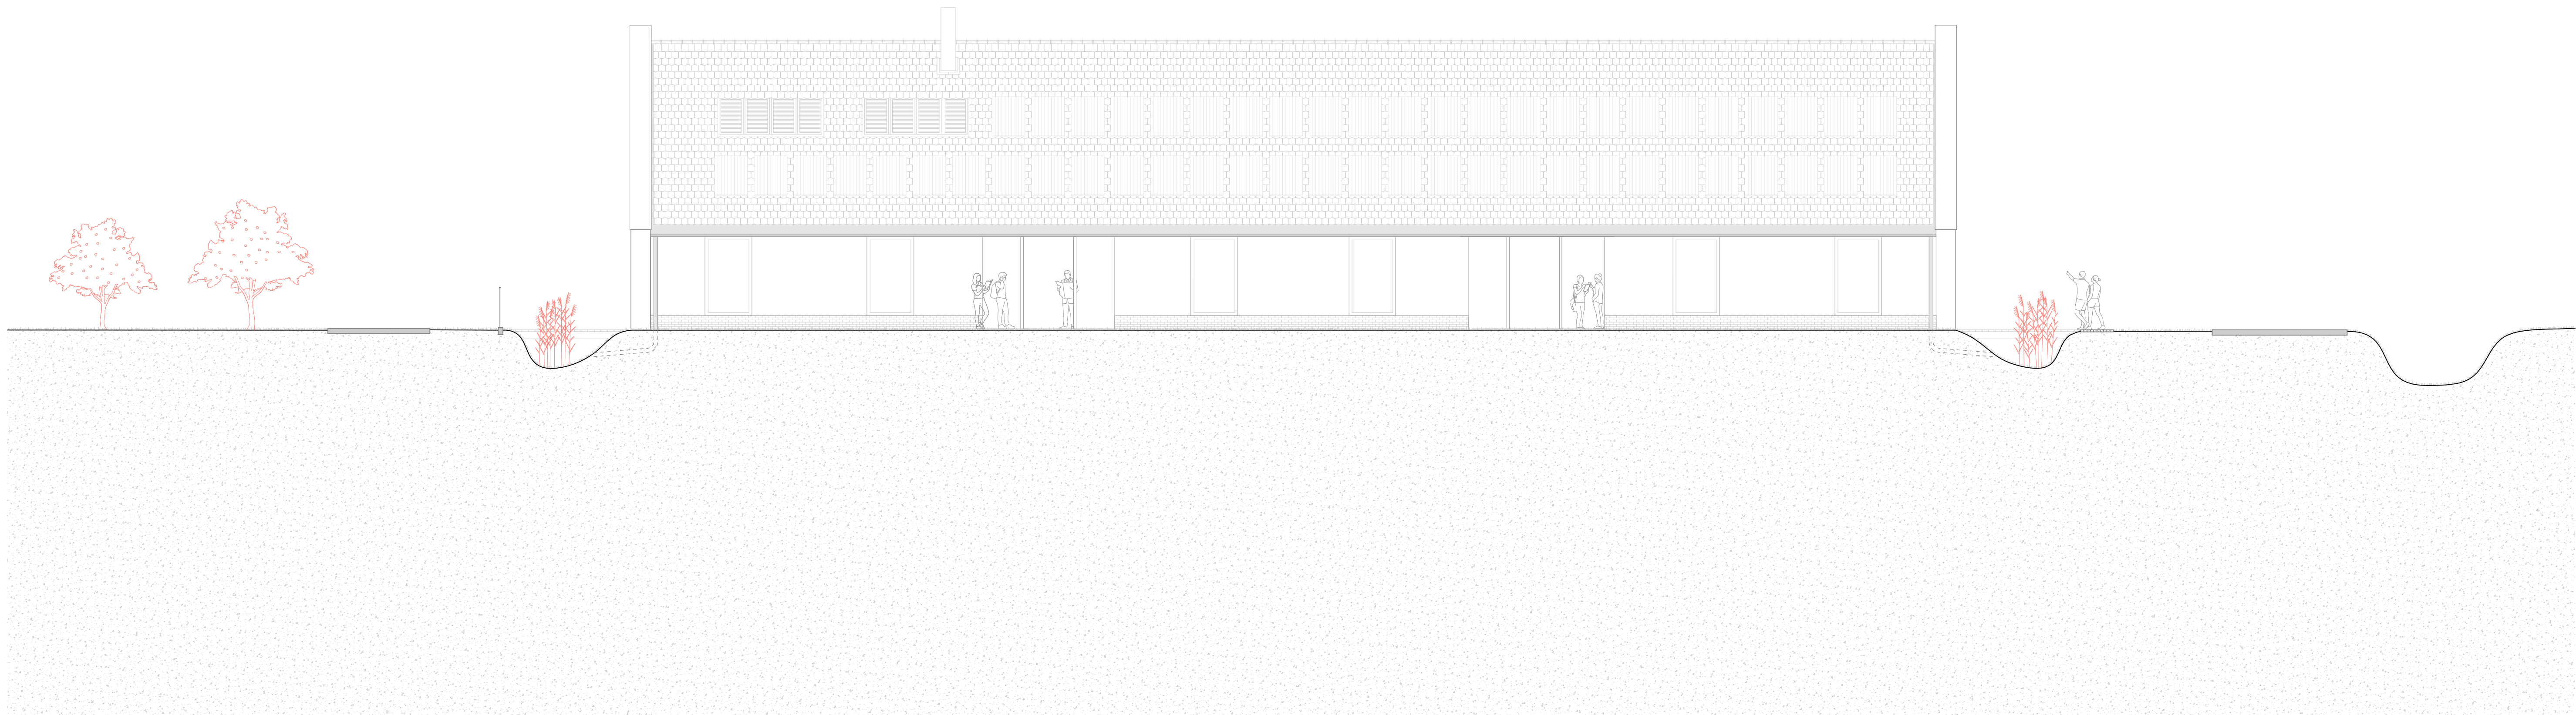

Védési prezentáció///Szállásház dényugati homlokzata///1:100
SZÁNTÓFÖLDIM///MINTAKERT ÉS MULTIFUNKCIÓS RENDEZVÉNYTÉR///KAJÁRPÉC

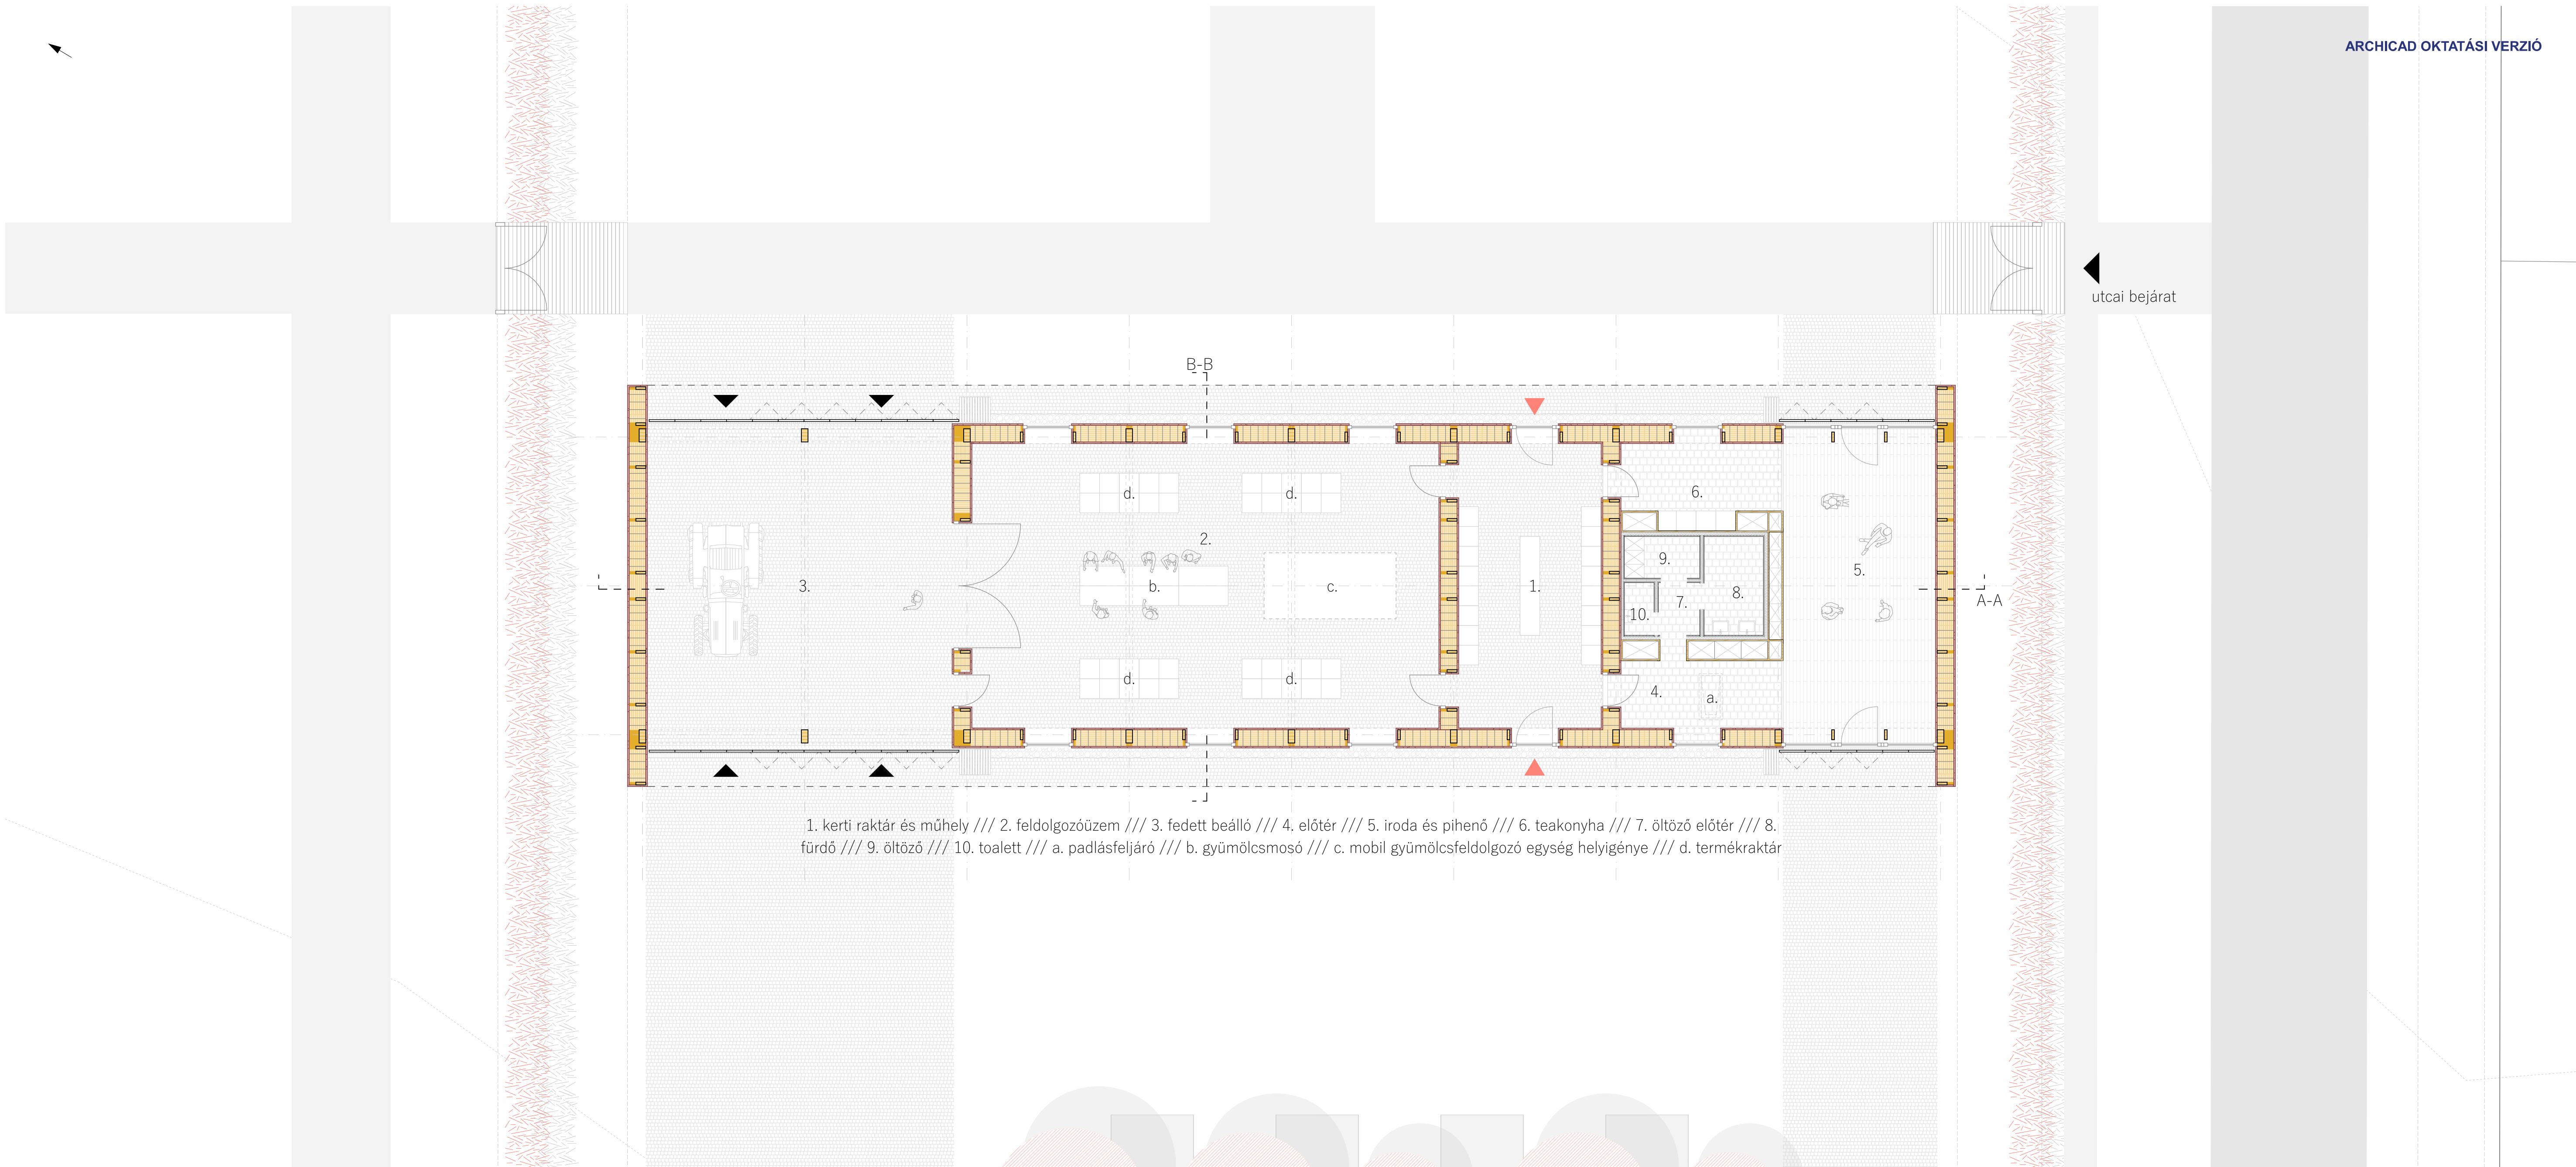


1. kerti raktár és műhely /// 2. feldolgozóüzem /// 3. fedett beálló /// 4. előtér /// 5. iroda és pihenő /// 6. teakonyha /// 7. öltöző előtér /// 8. fürdő /// 9. öltöző /// 10. toalett /// a. padlásfeljáró /// b. gyümölcsmosó /// c. mobil gyümölcsfeldolgozó egység helyigénye /// d. termékraktár


Védési prezentáció///Gazdasági ház alaprajza///1:100

SZÁNTÓFÖLDIM///MINTAKERT ÉS MULTIFUNKCIÓS RENDEZVÉNYTÉR///KAJÁRPÉC



Diplomaterv///Tóth Boglárka///H2G4CM///2021-22-1///Középülettervezési Tanszék///Témavezető/Kronavetter Péter

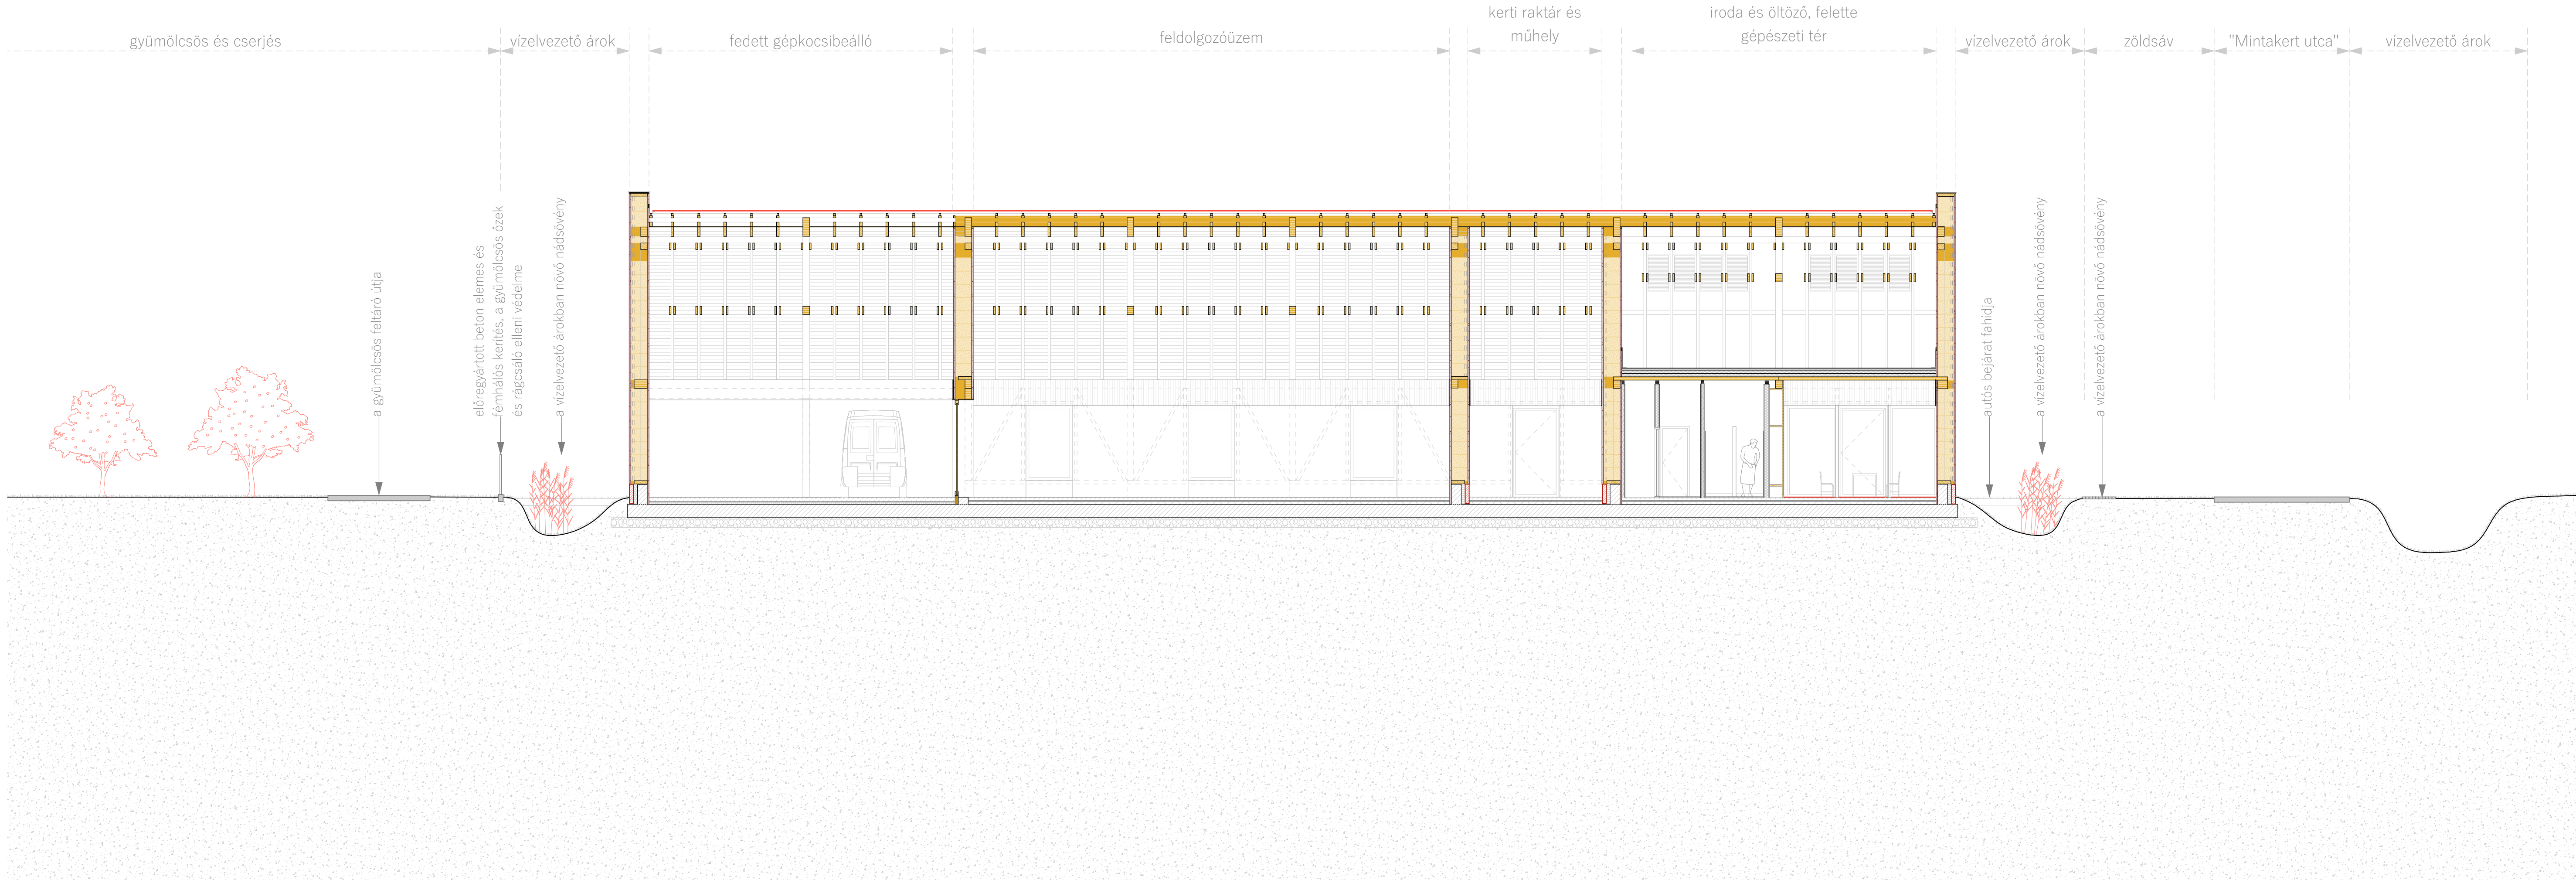


Védési prezentáció///Gazdasági ház A-A metszete///1:100
 SZÁNTÓFÖLDIM///MINTAKERT ÉS MULTIFUNKCIÓS RENDEZVÉNYTÉR///KAJÁRPÉC

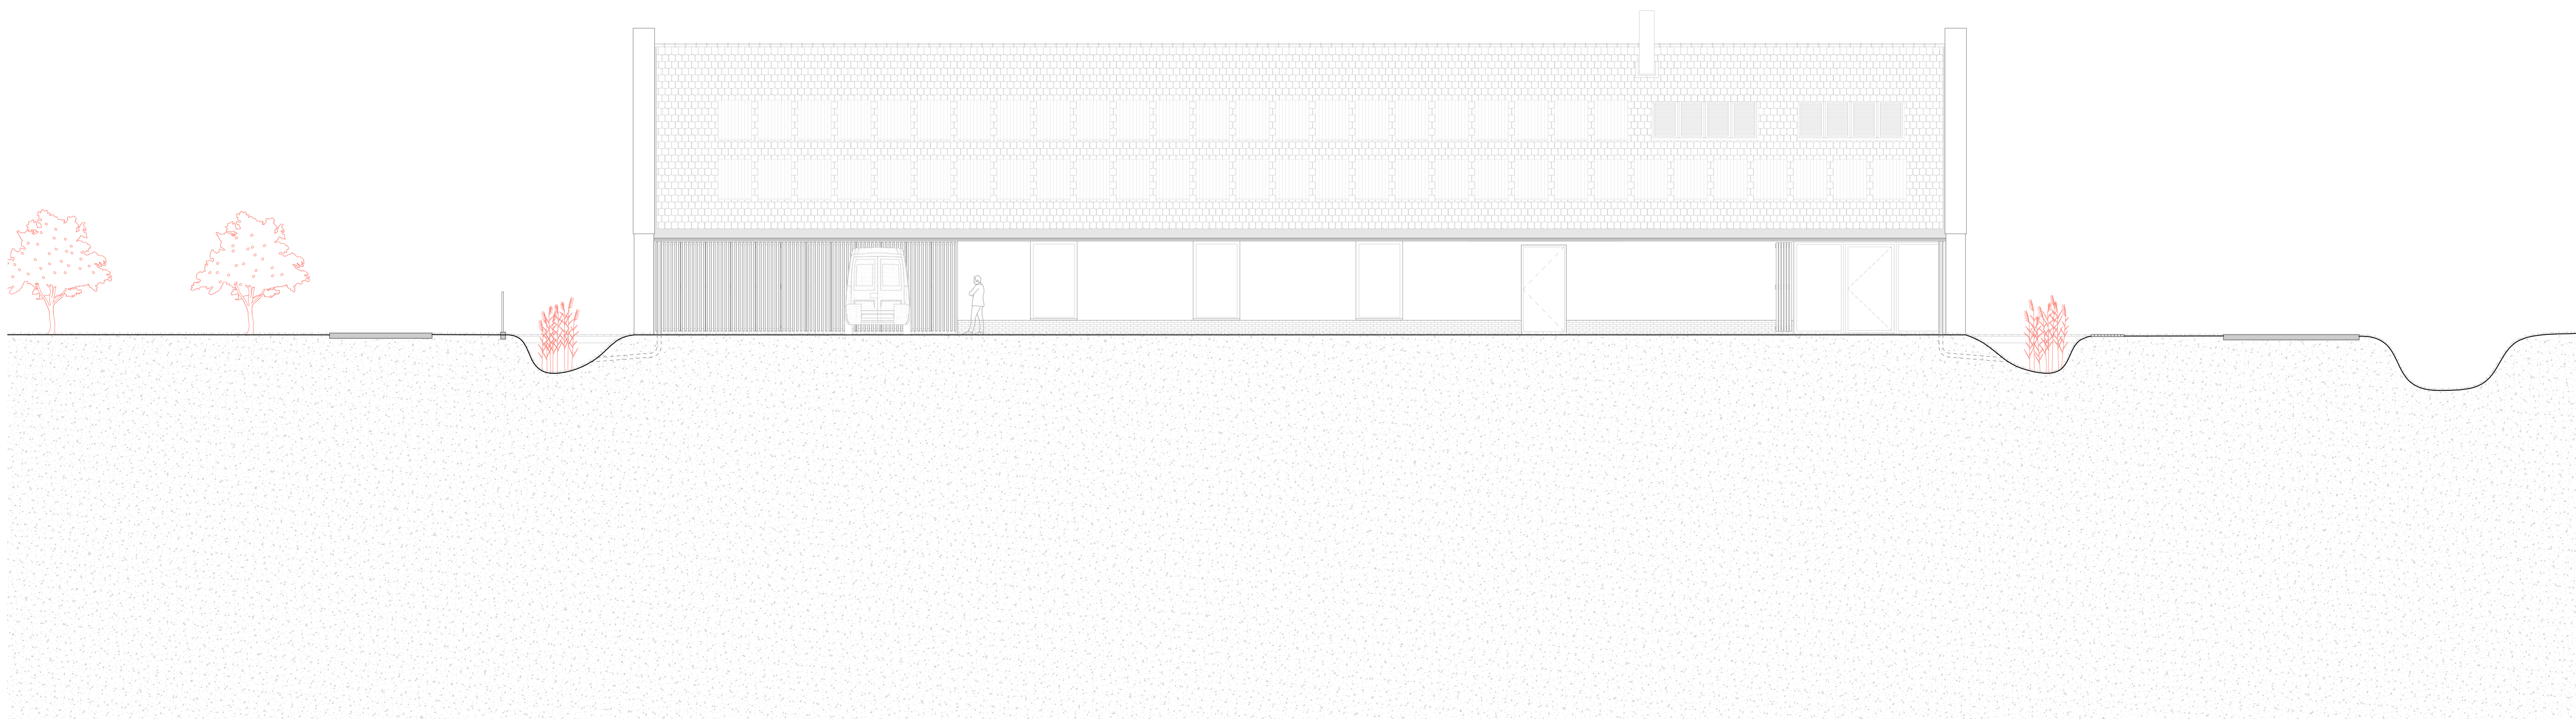


Védési prezentáció///Gazdasági ház délnyugati homlokzata///1:100
SZÁNTÓFÖLDIM///MINTAKERT ÉS MULTIFUNKCIÓS RENDEZVÉNYTÉR///KAJÁRPÉC

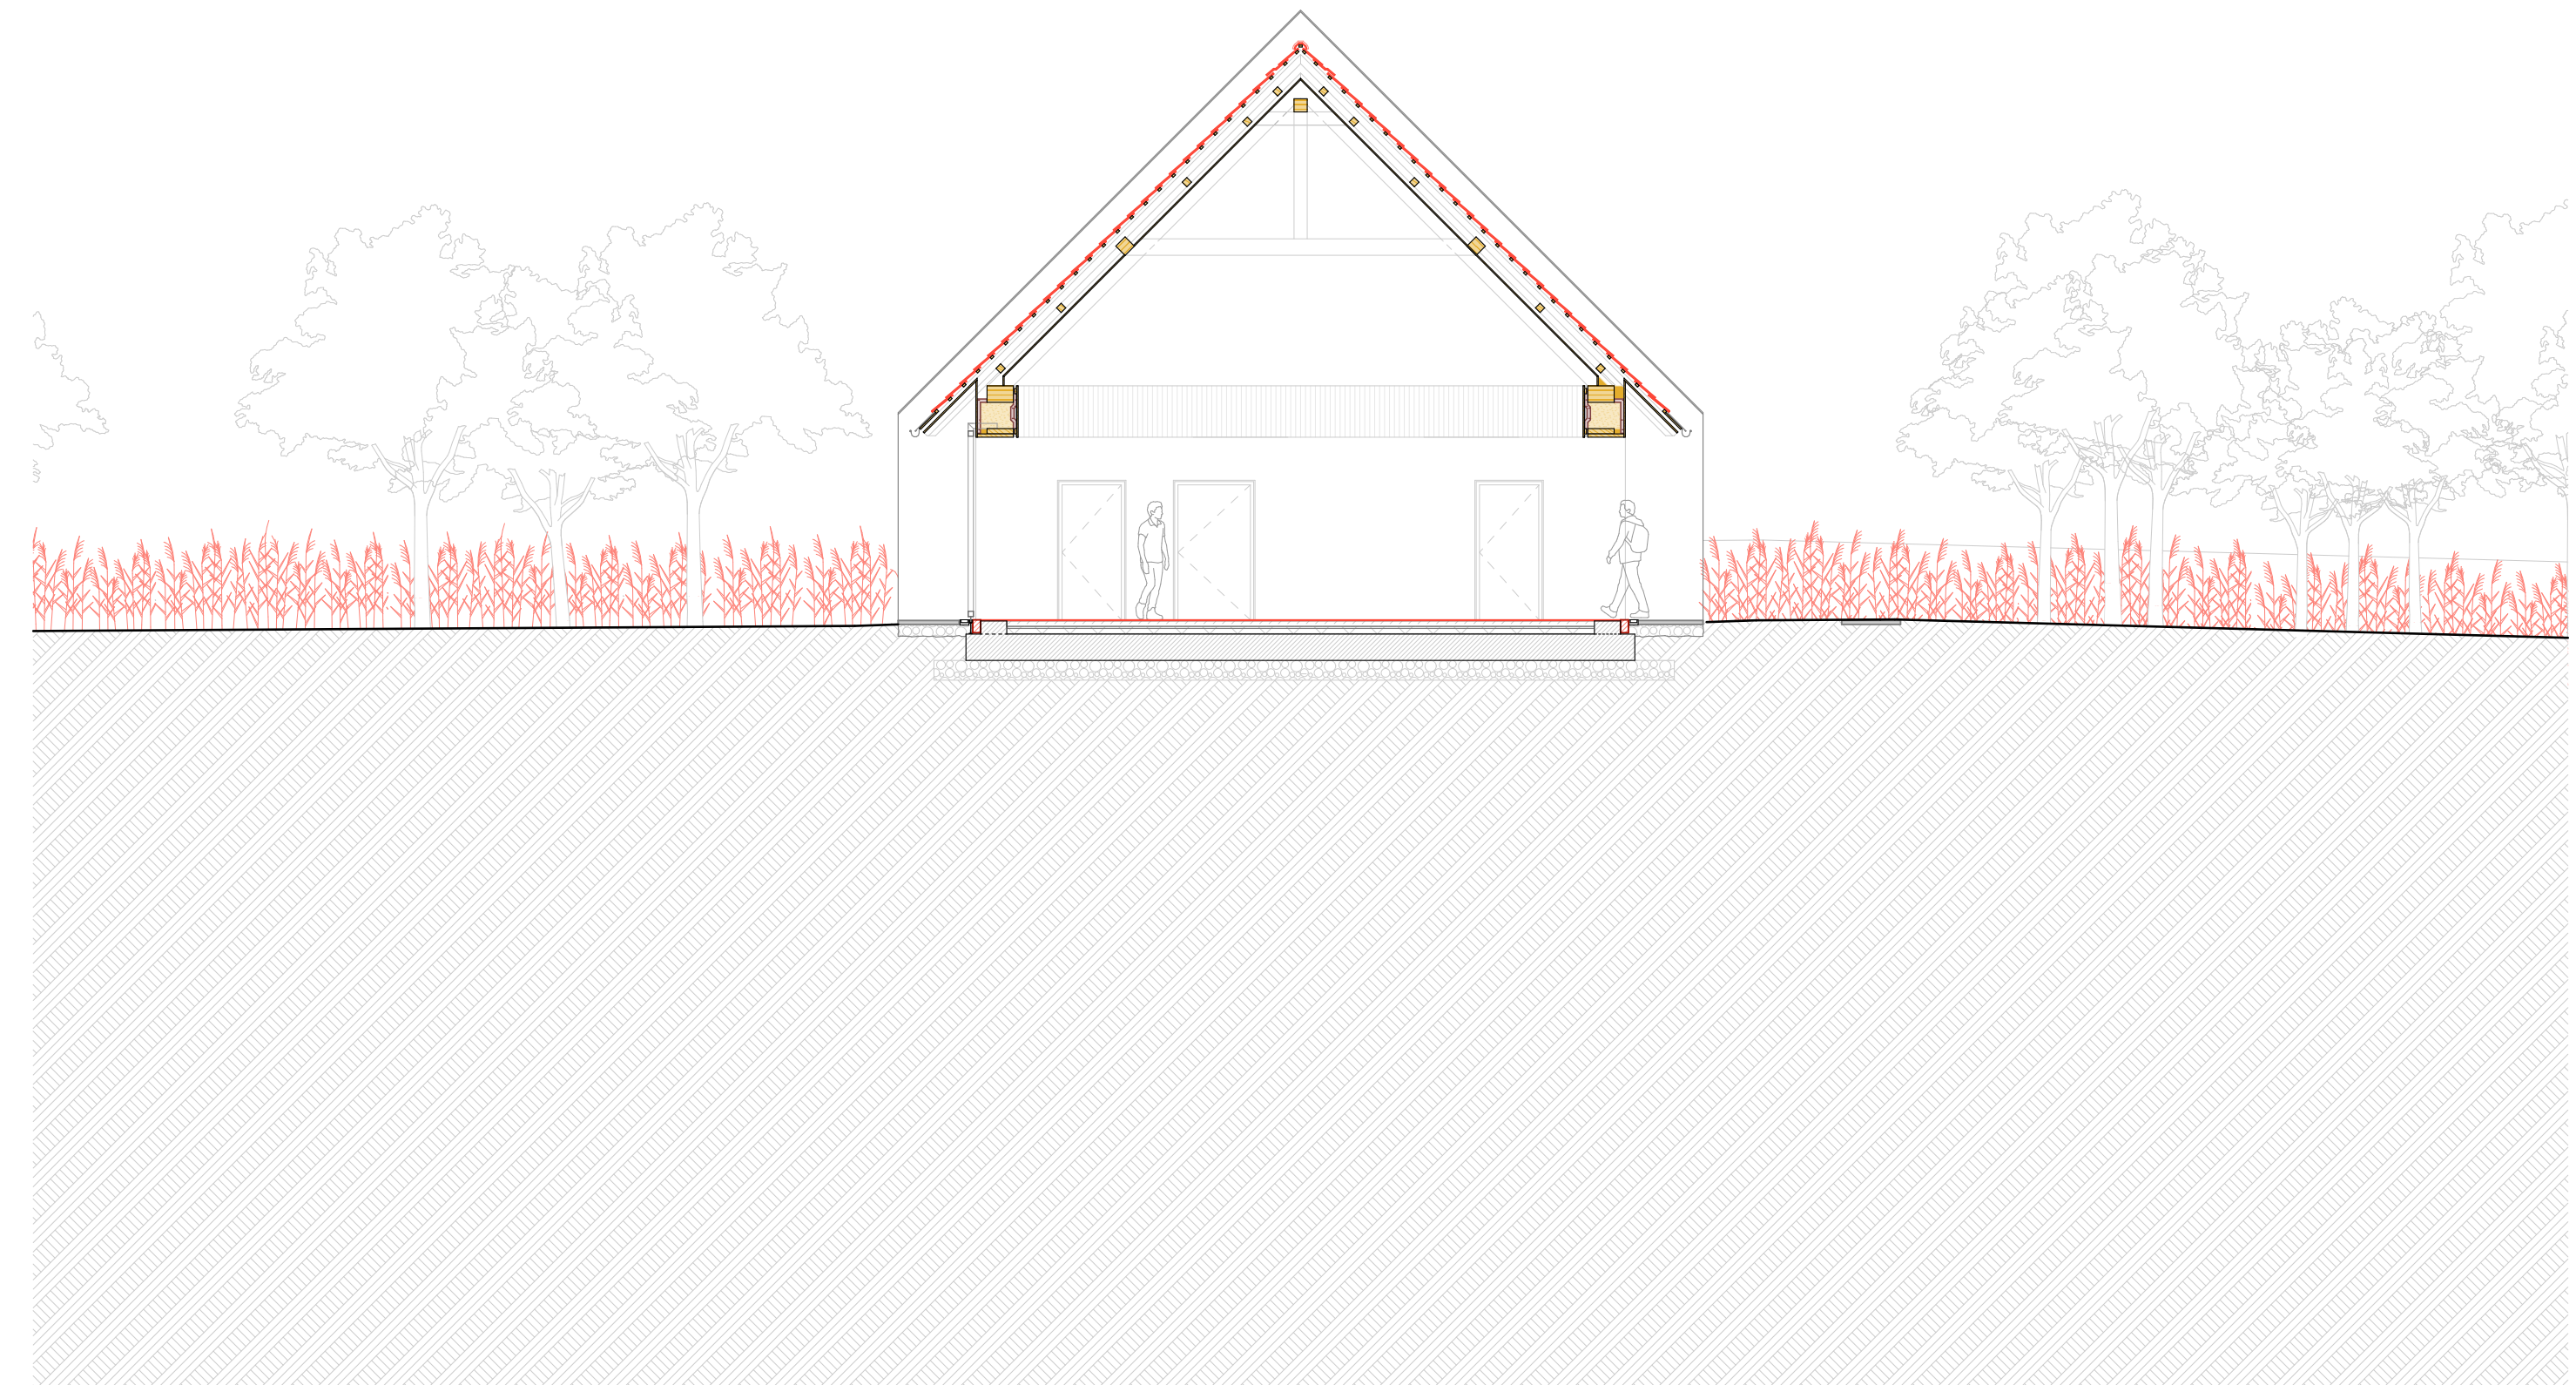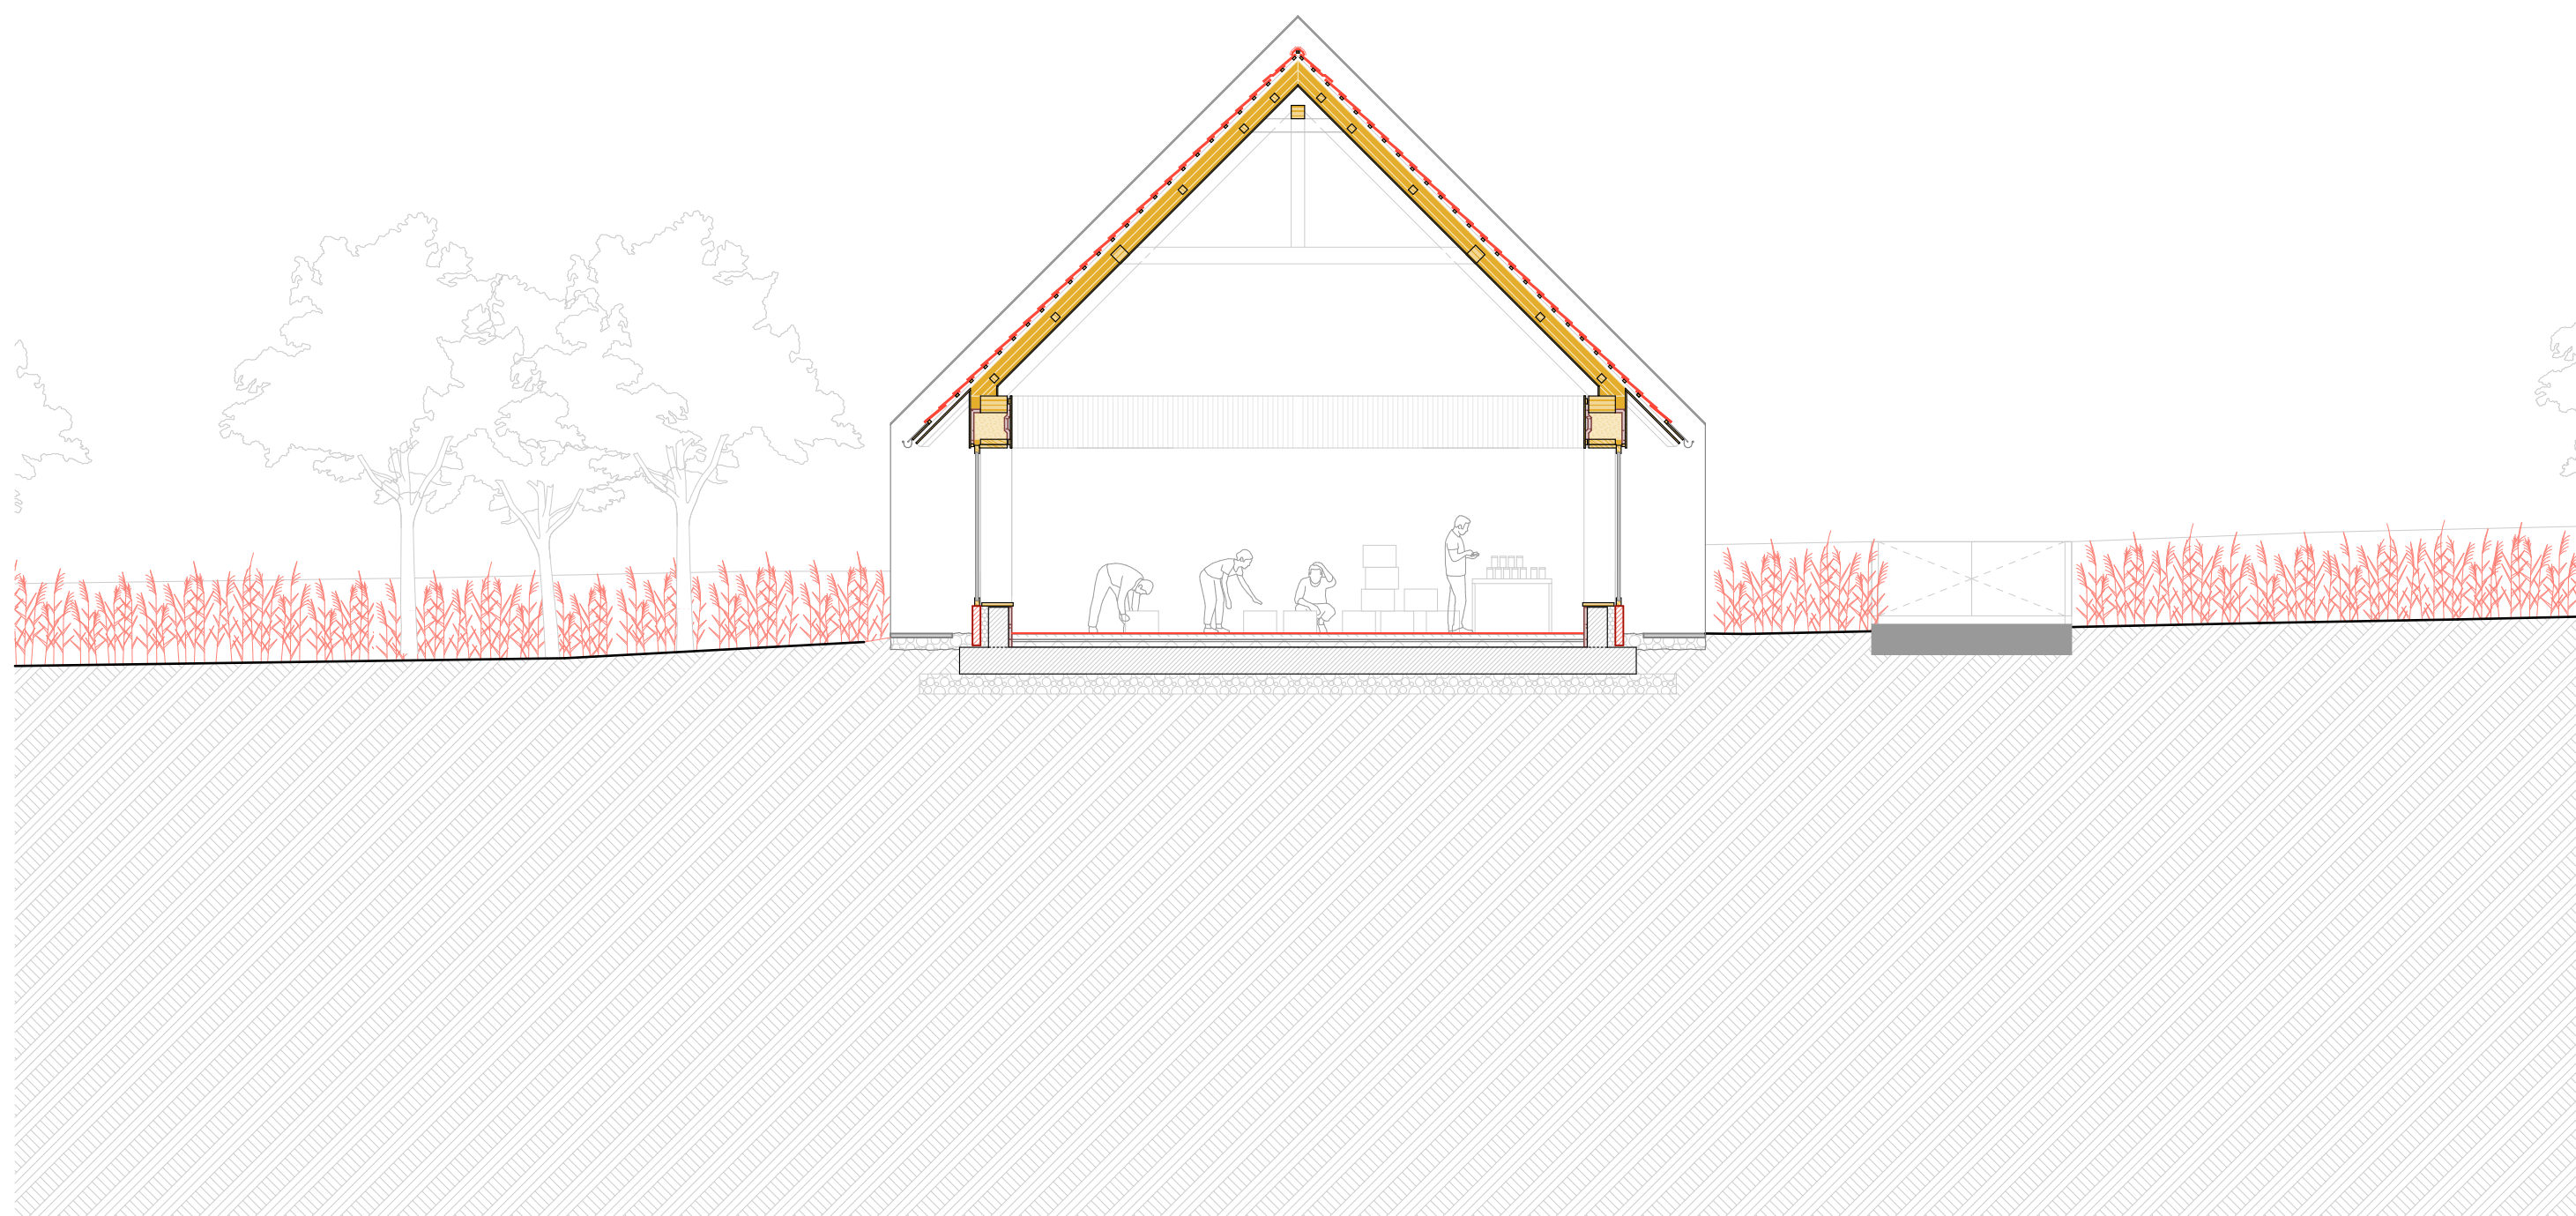




Védési prezentáció///Szállásház és Gazdasági ház B-B metszet///1:100
SZÁNTÓFÖLDIM///MINTAKERT ÉS MULTIFUNKCIÓS RENDEZVÉNYTÉR///KAJÁRPÉC



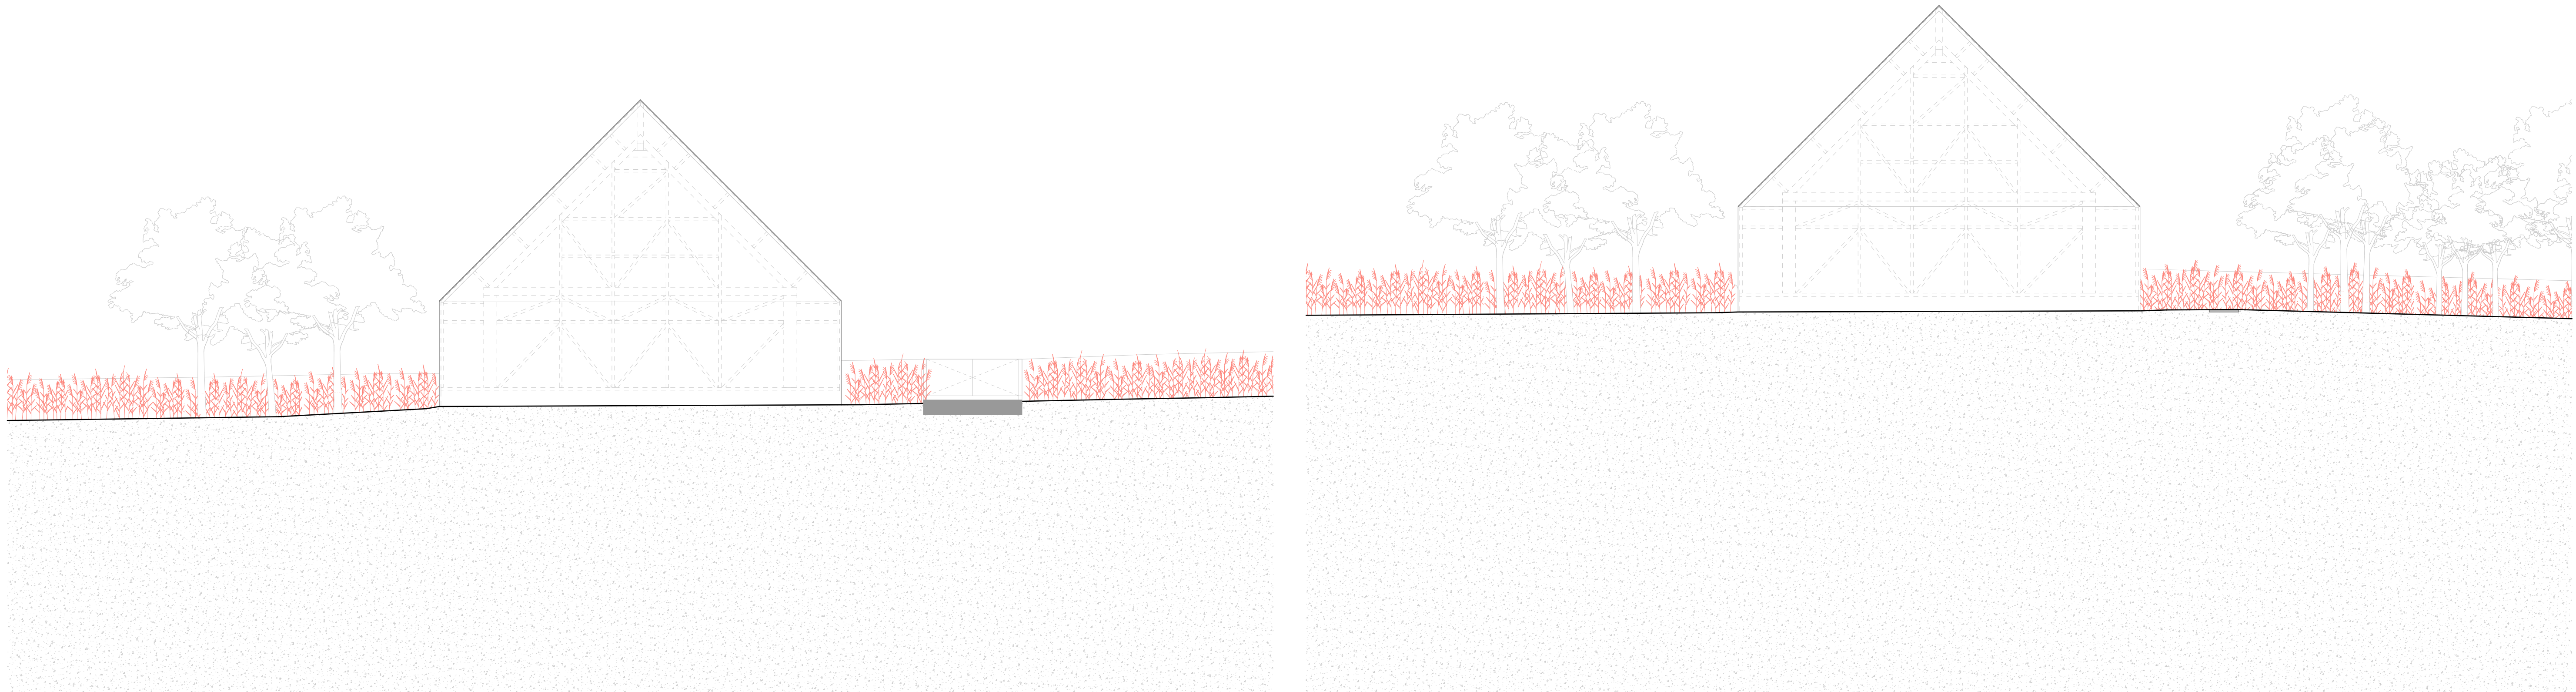



Védési prezentáció///Szállásház és Gazdasági ház délkeleti homlokzata///1:100
SZÁNTÓFÖLDIM///MINTAKERT ÉS MULTIFUNKCIÓS RENDEZVÉNYTÉR///KAJÁRPÉC

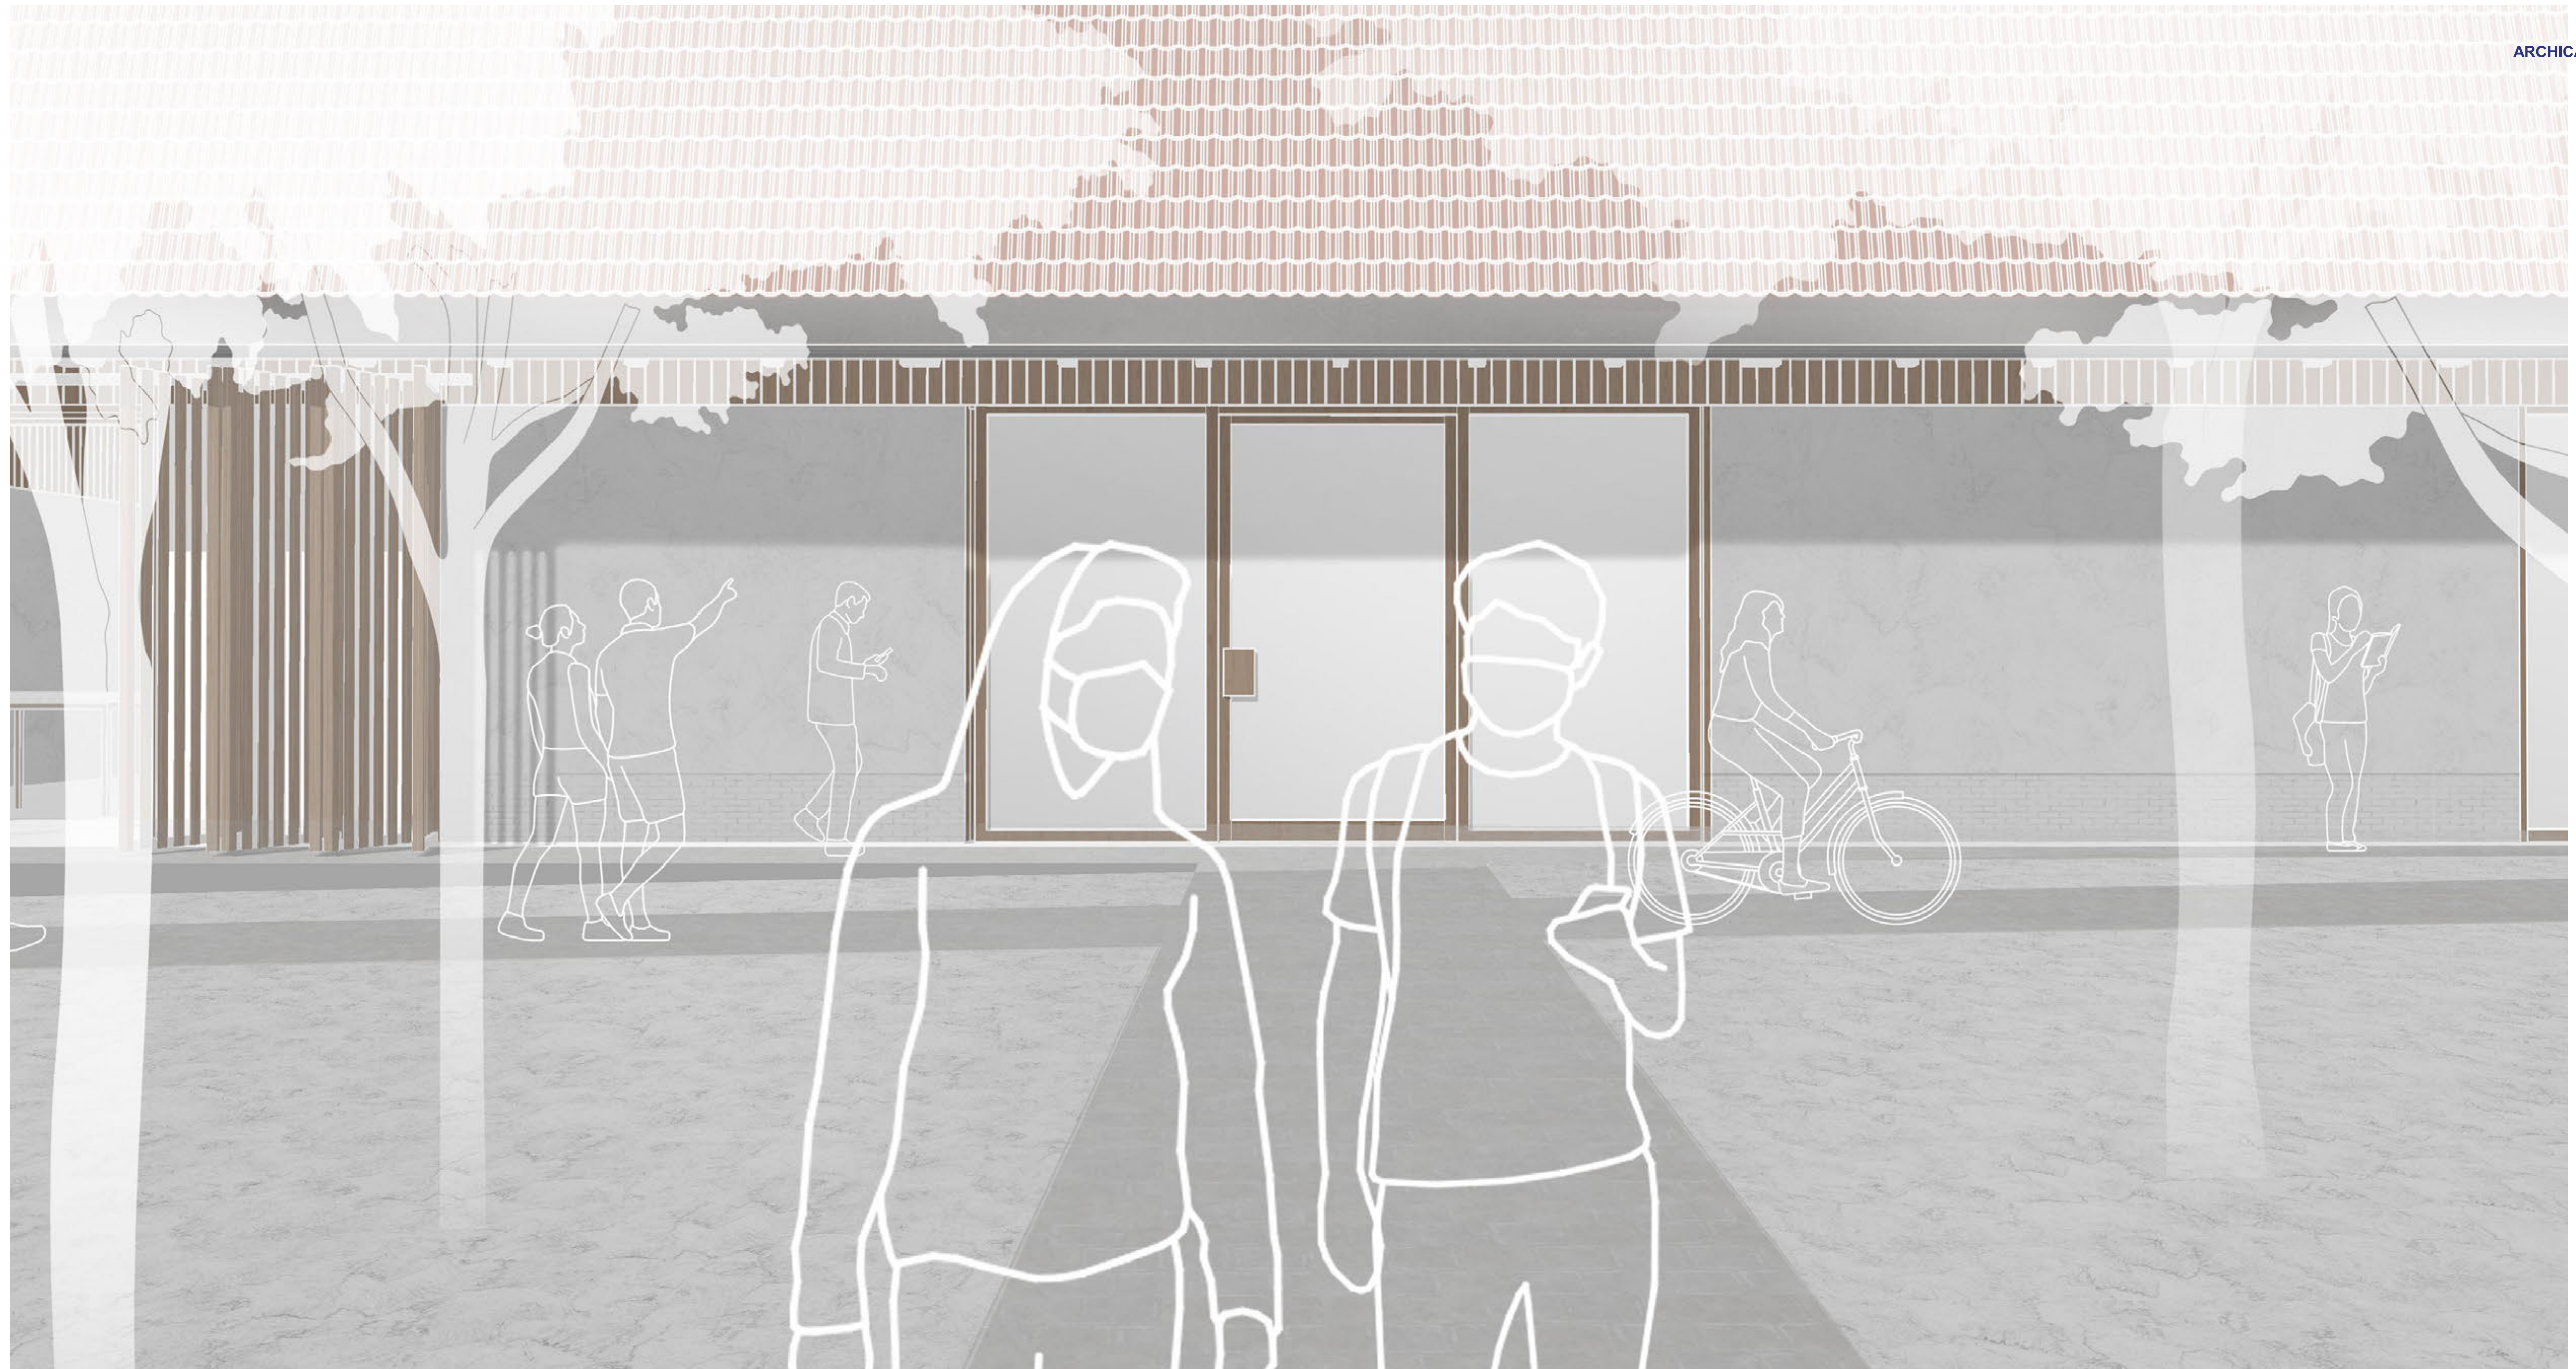

Védési prezentáció///Étteremház homlokzati látványterve
SZÁNTÓFÖLDIM///MINTAKERT ÉS MULTIFUNKCIÓS RENDEZVÉNYTÉR///KAJÁRPÉC

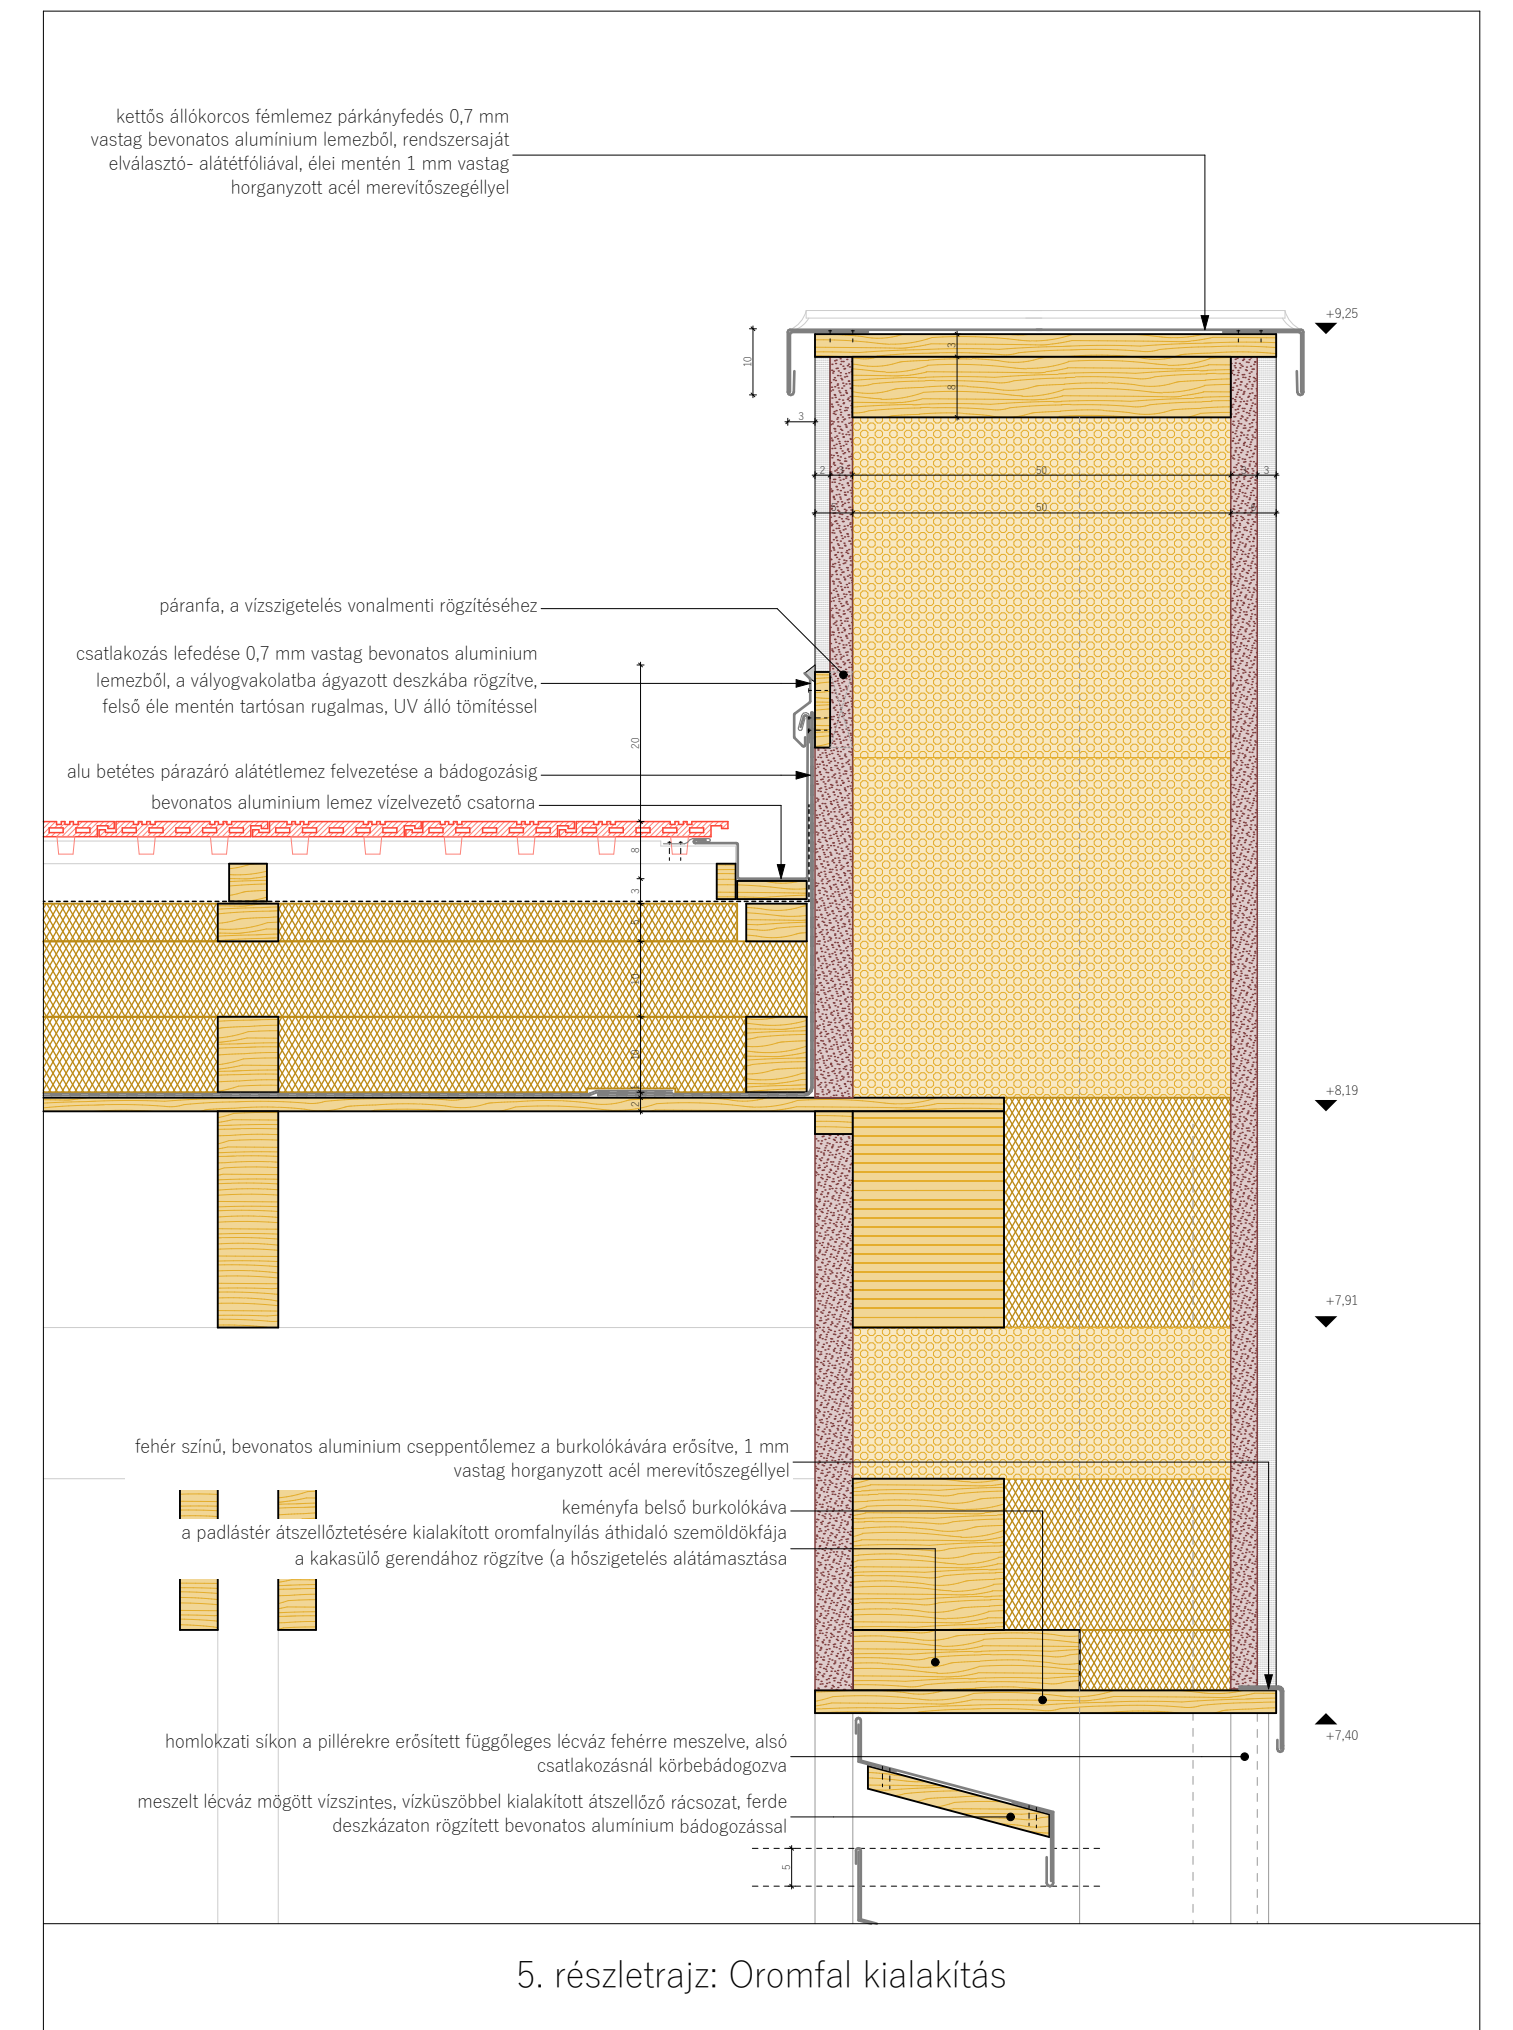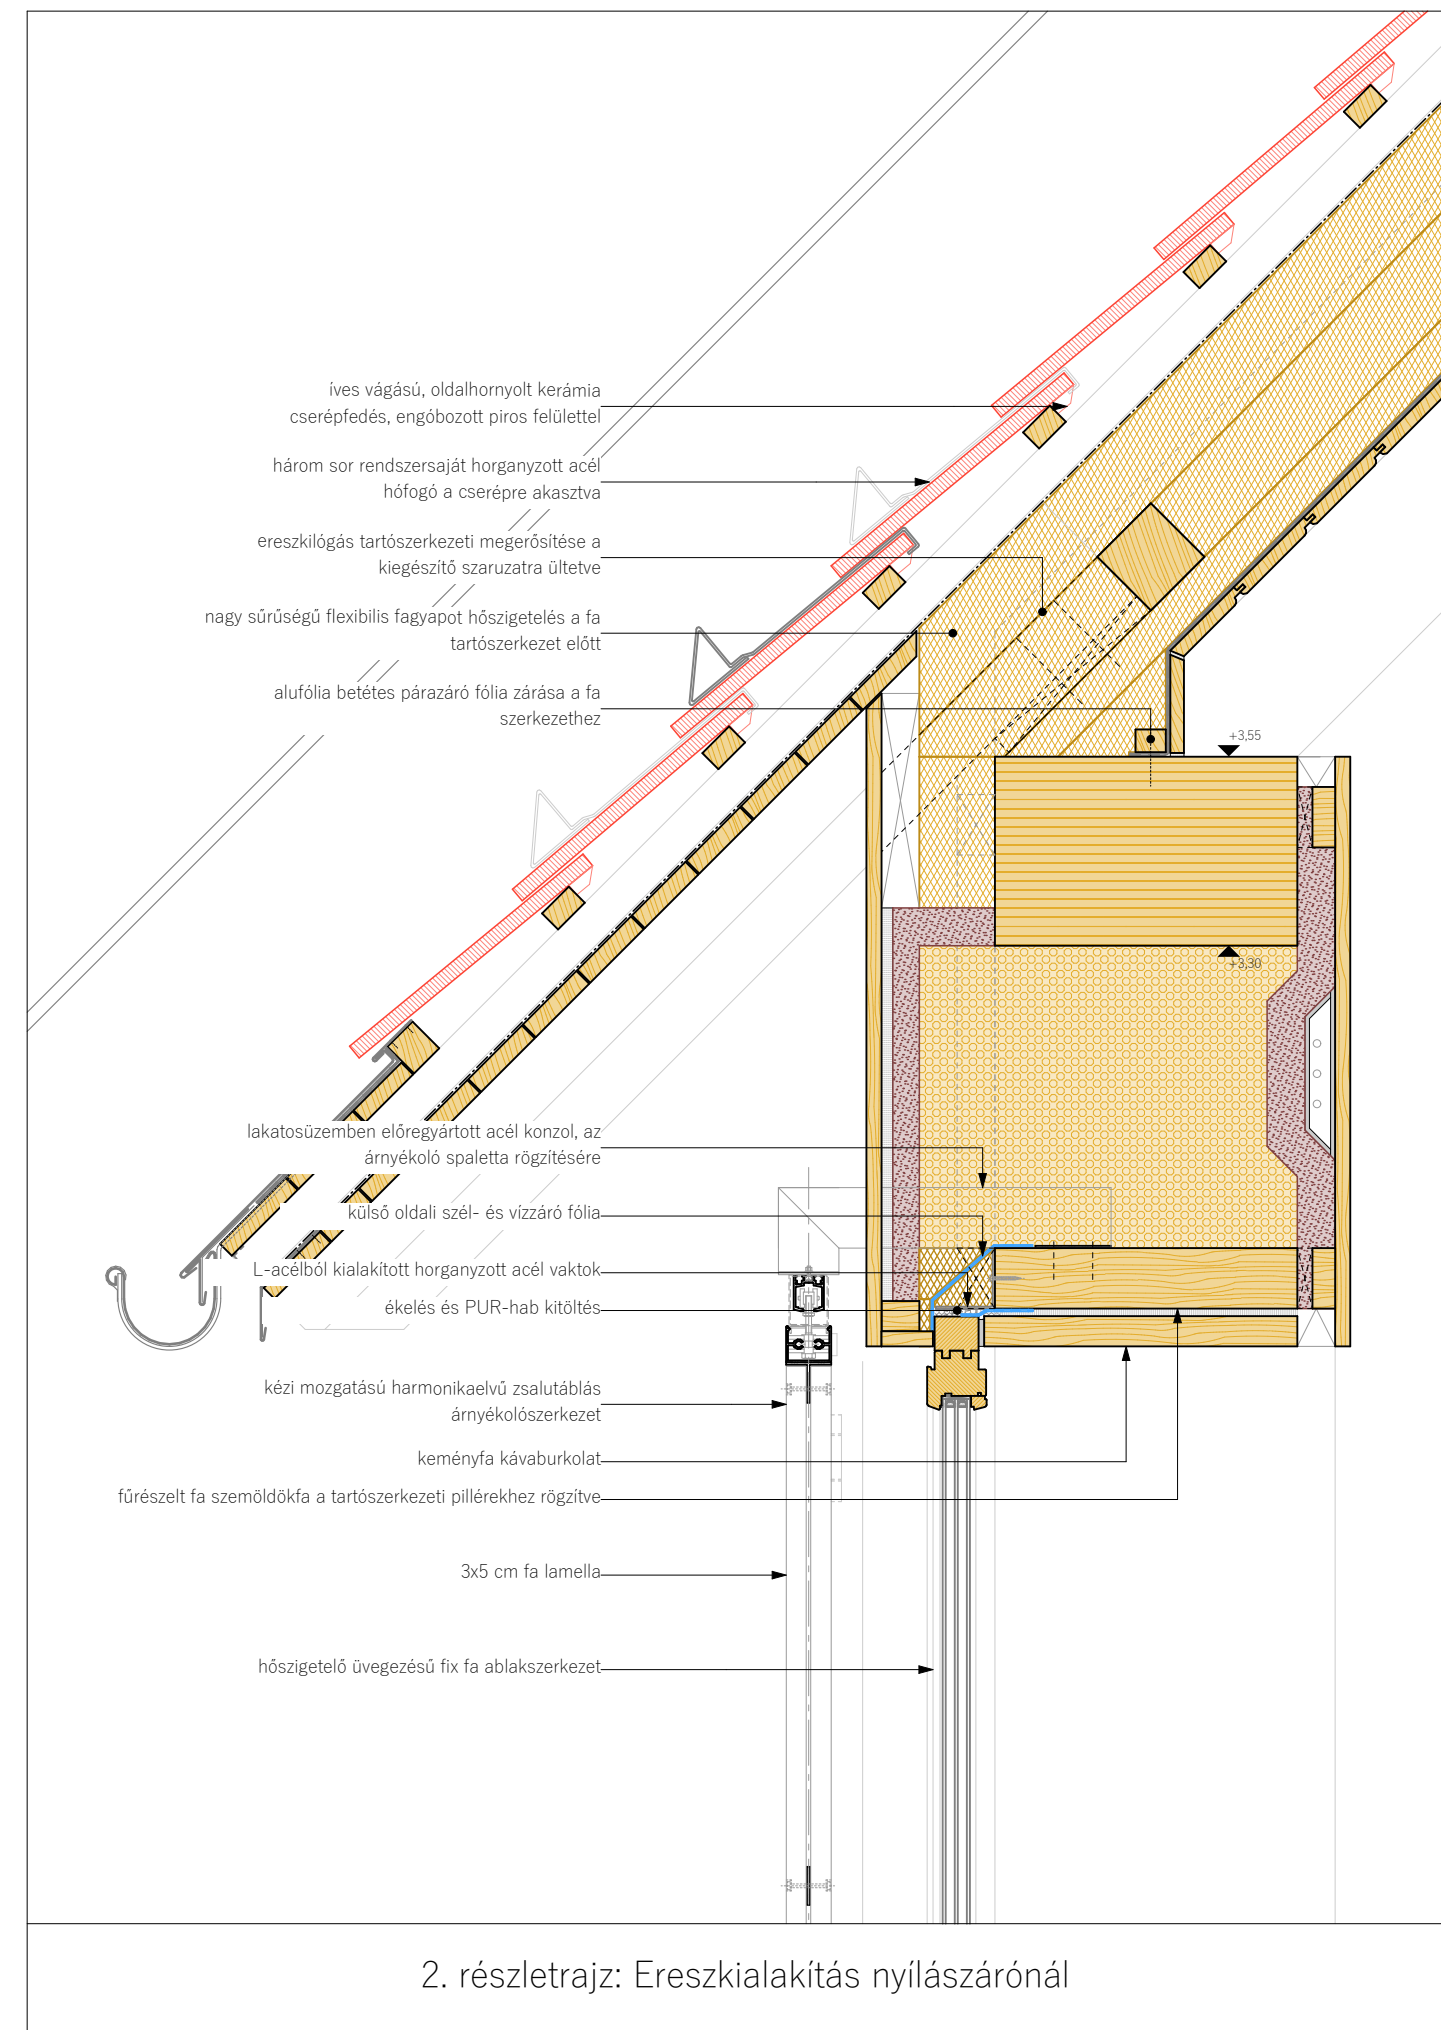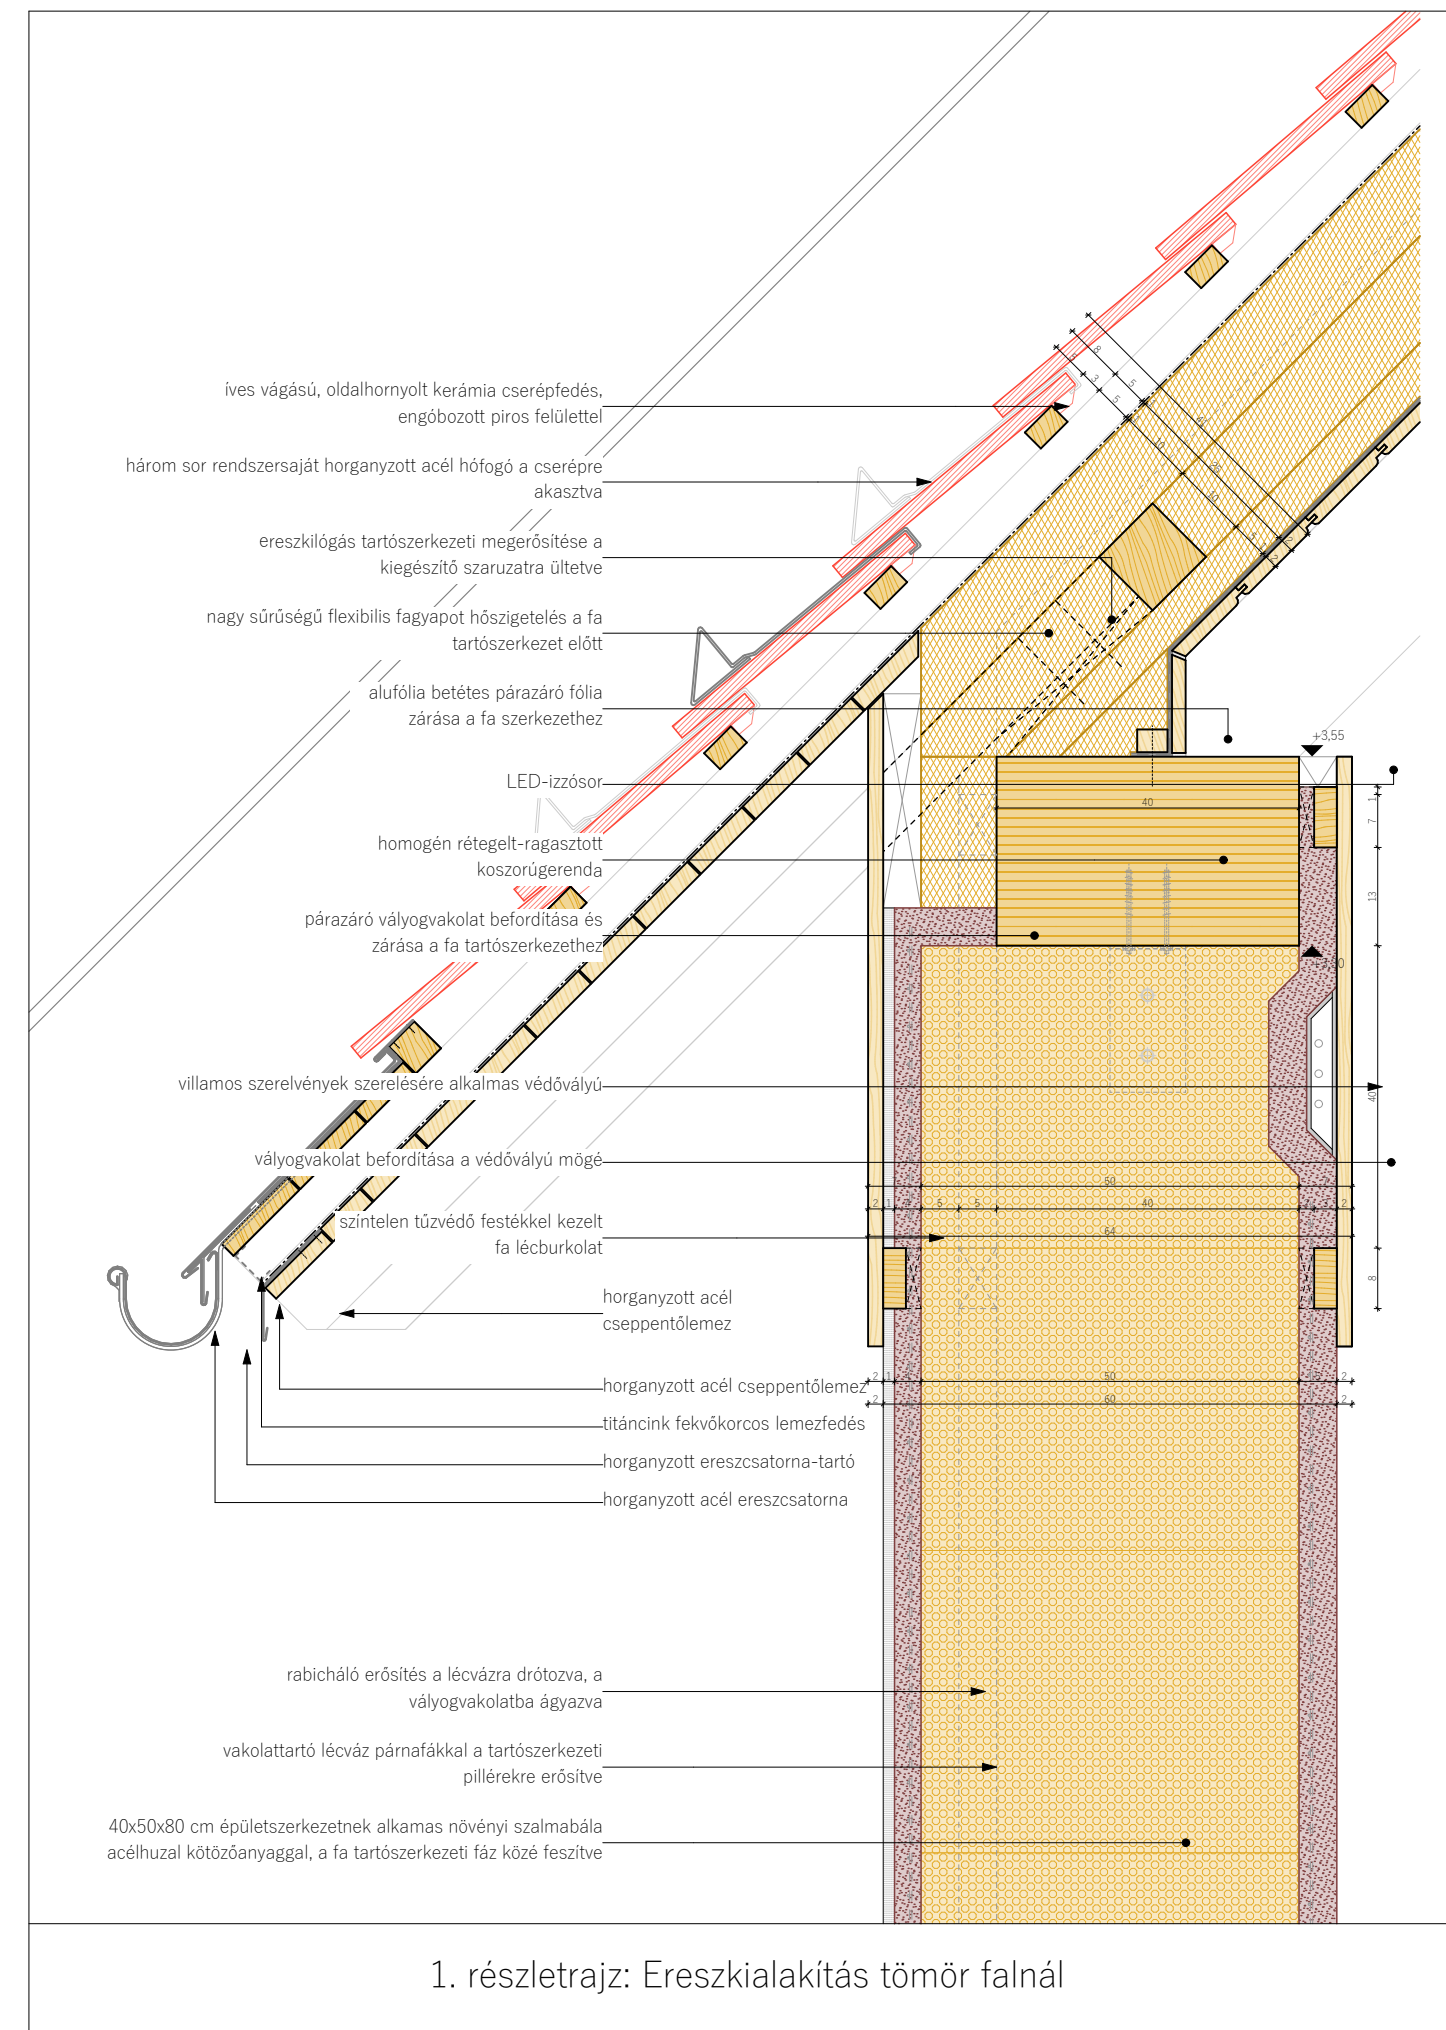

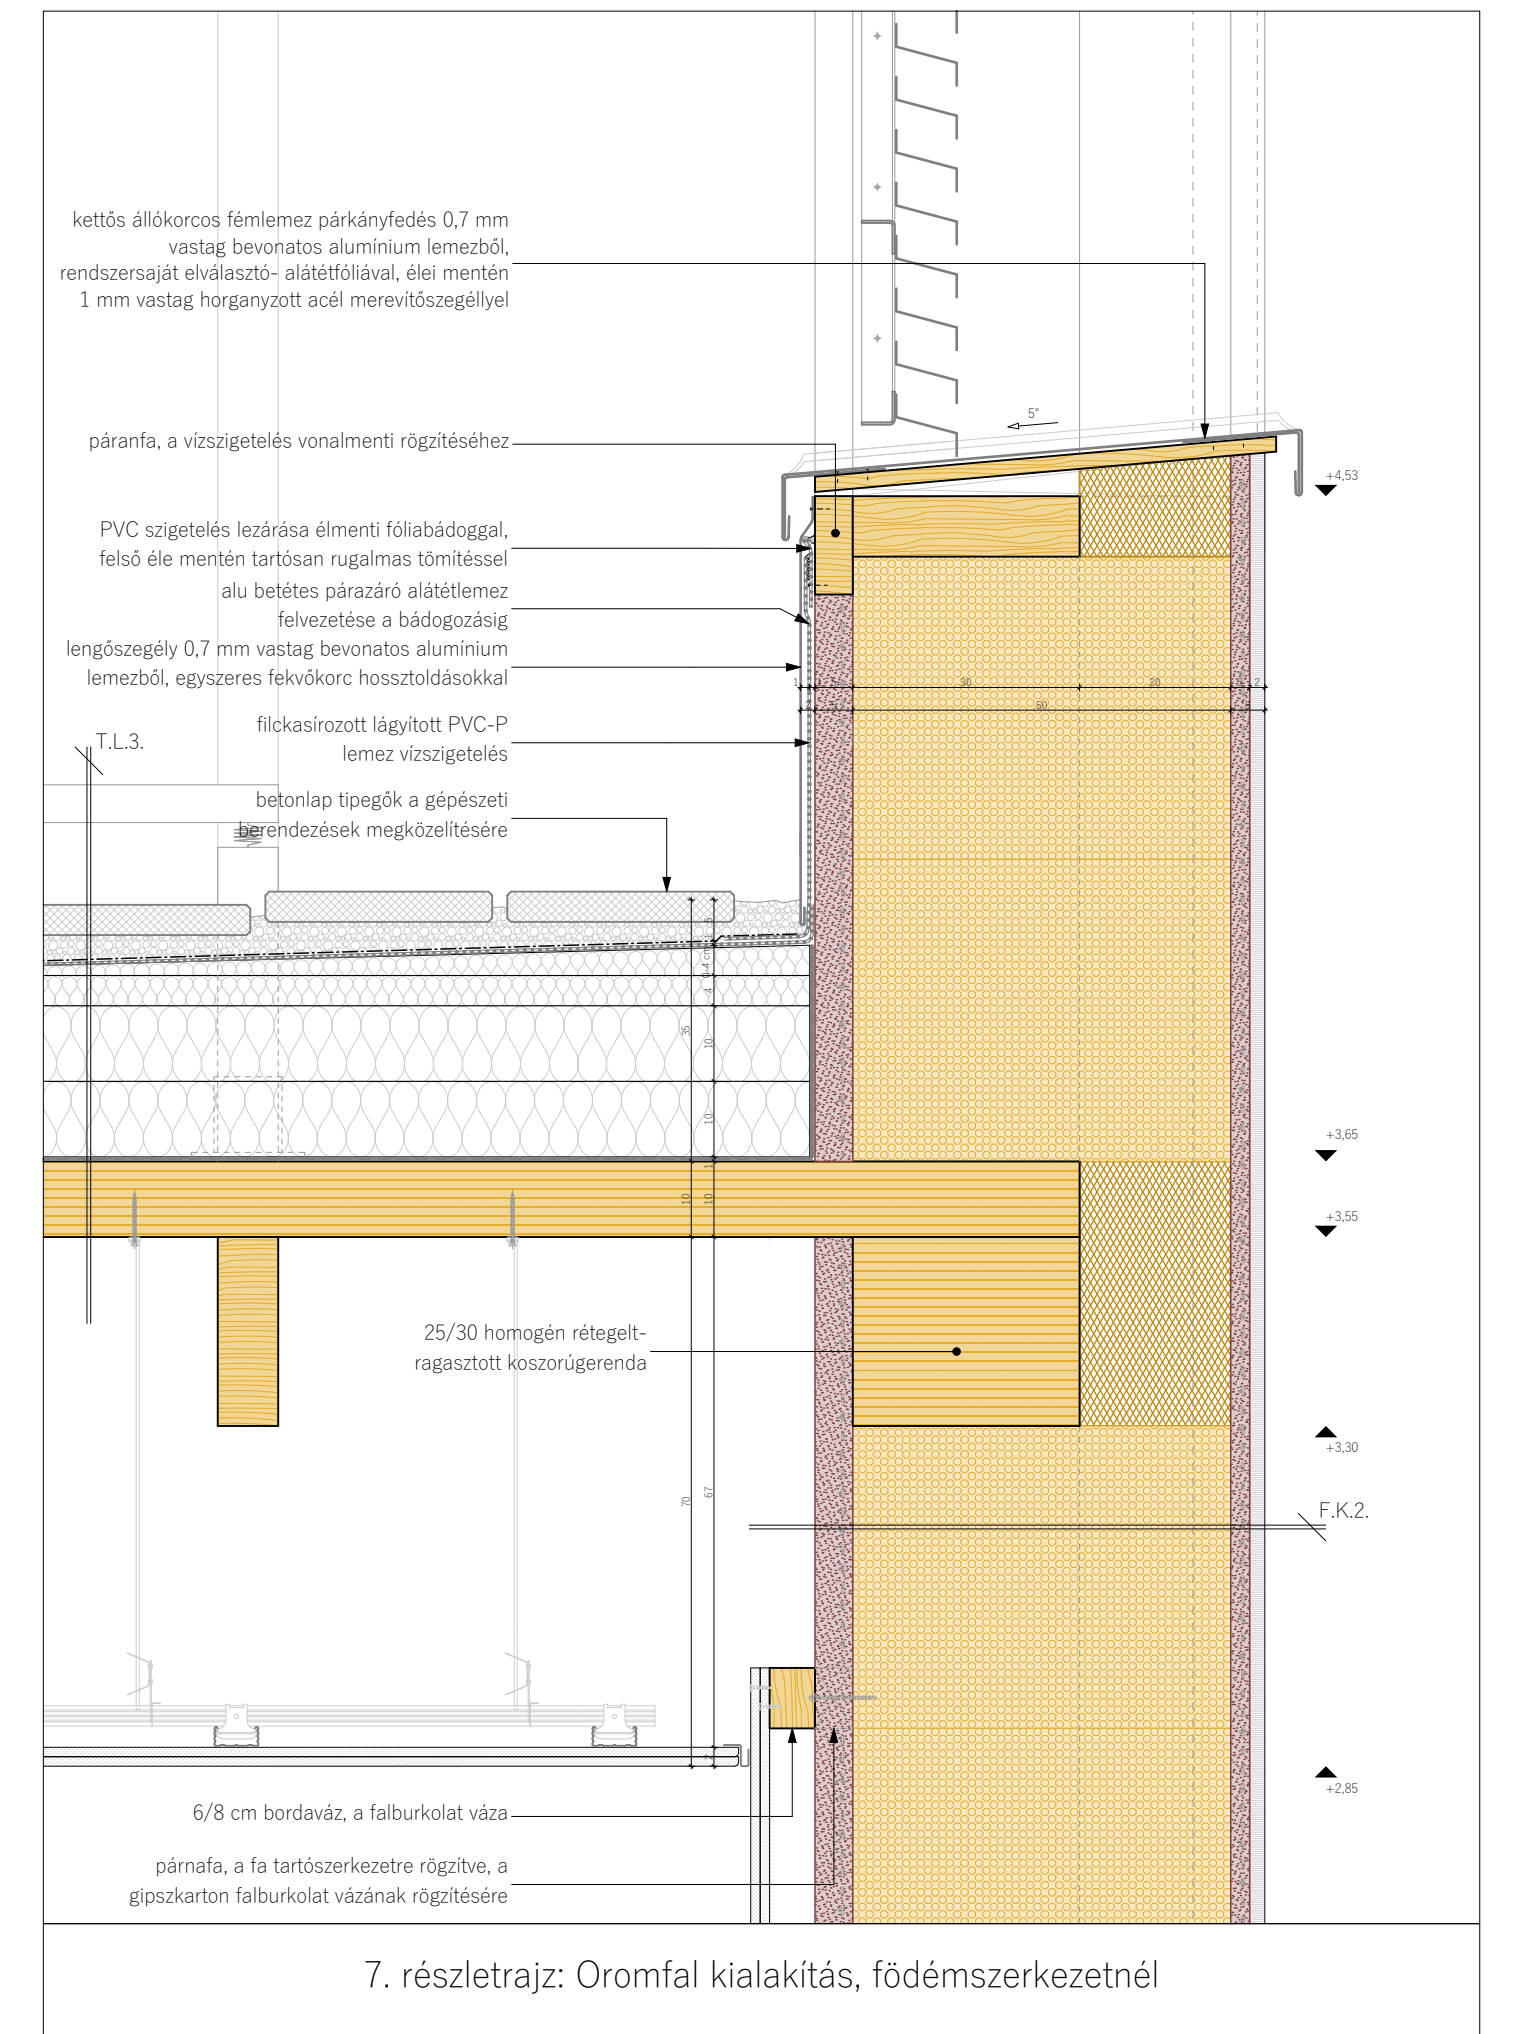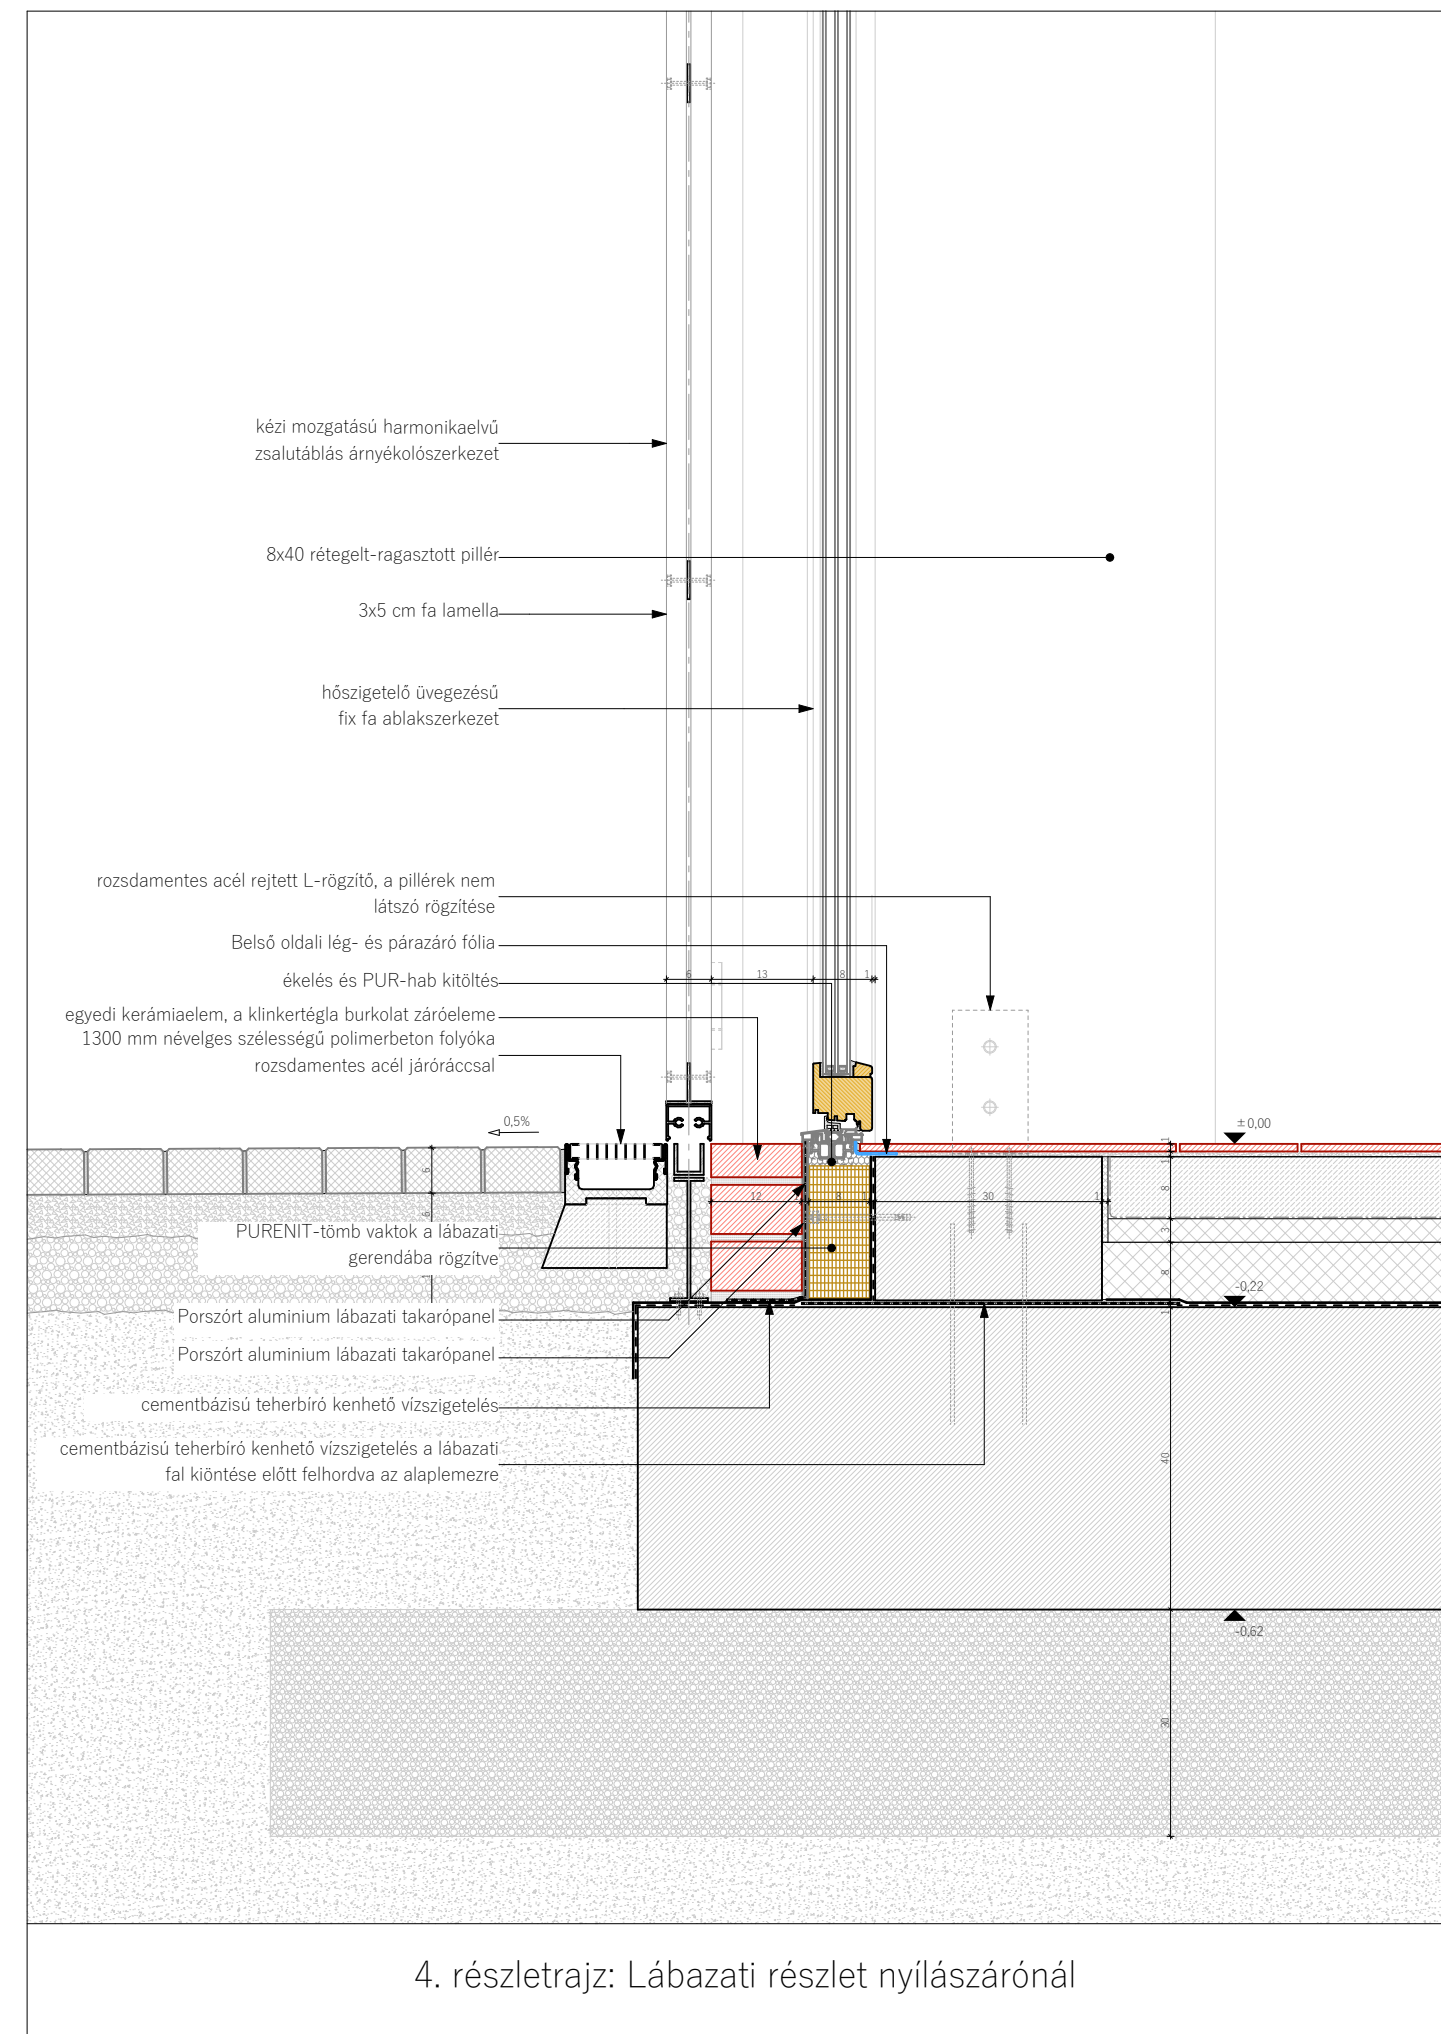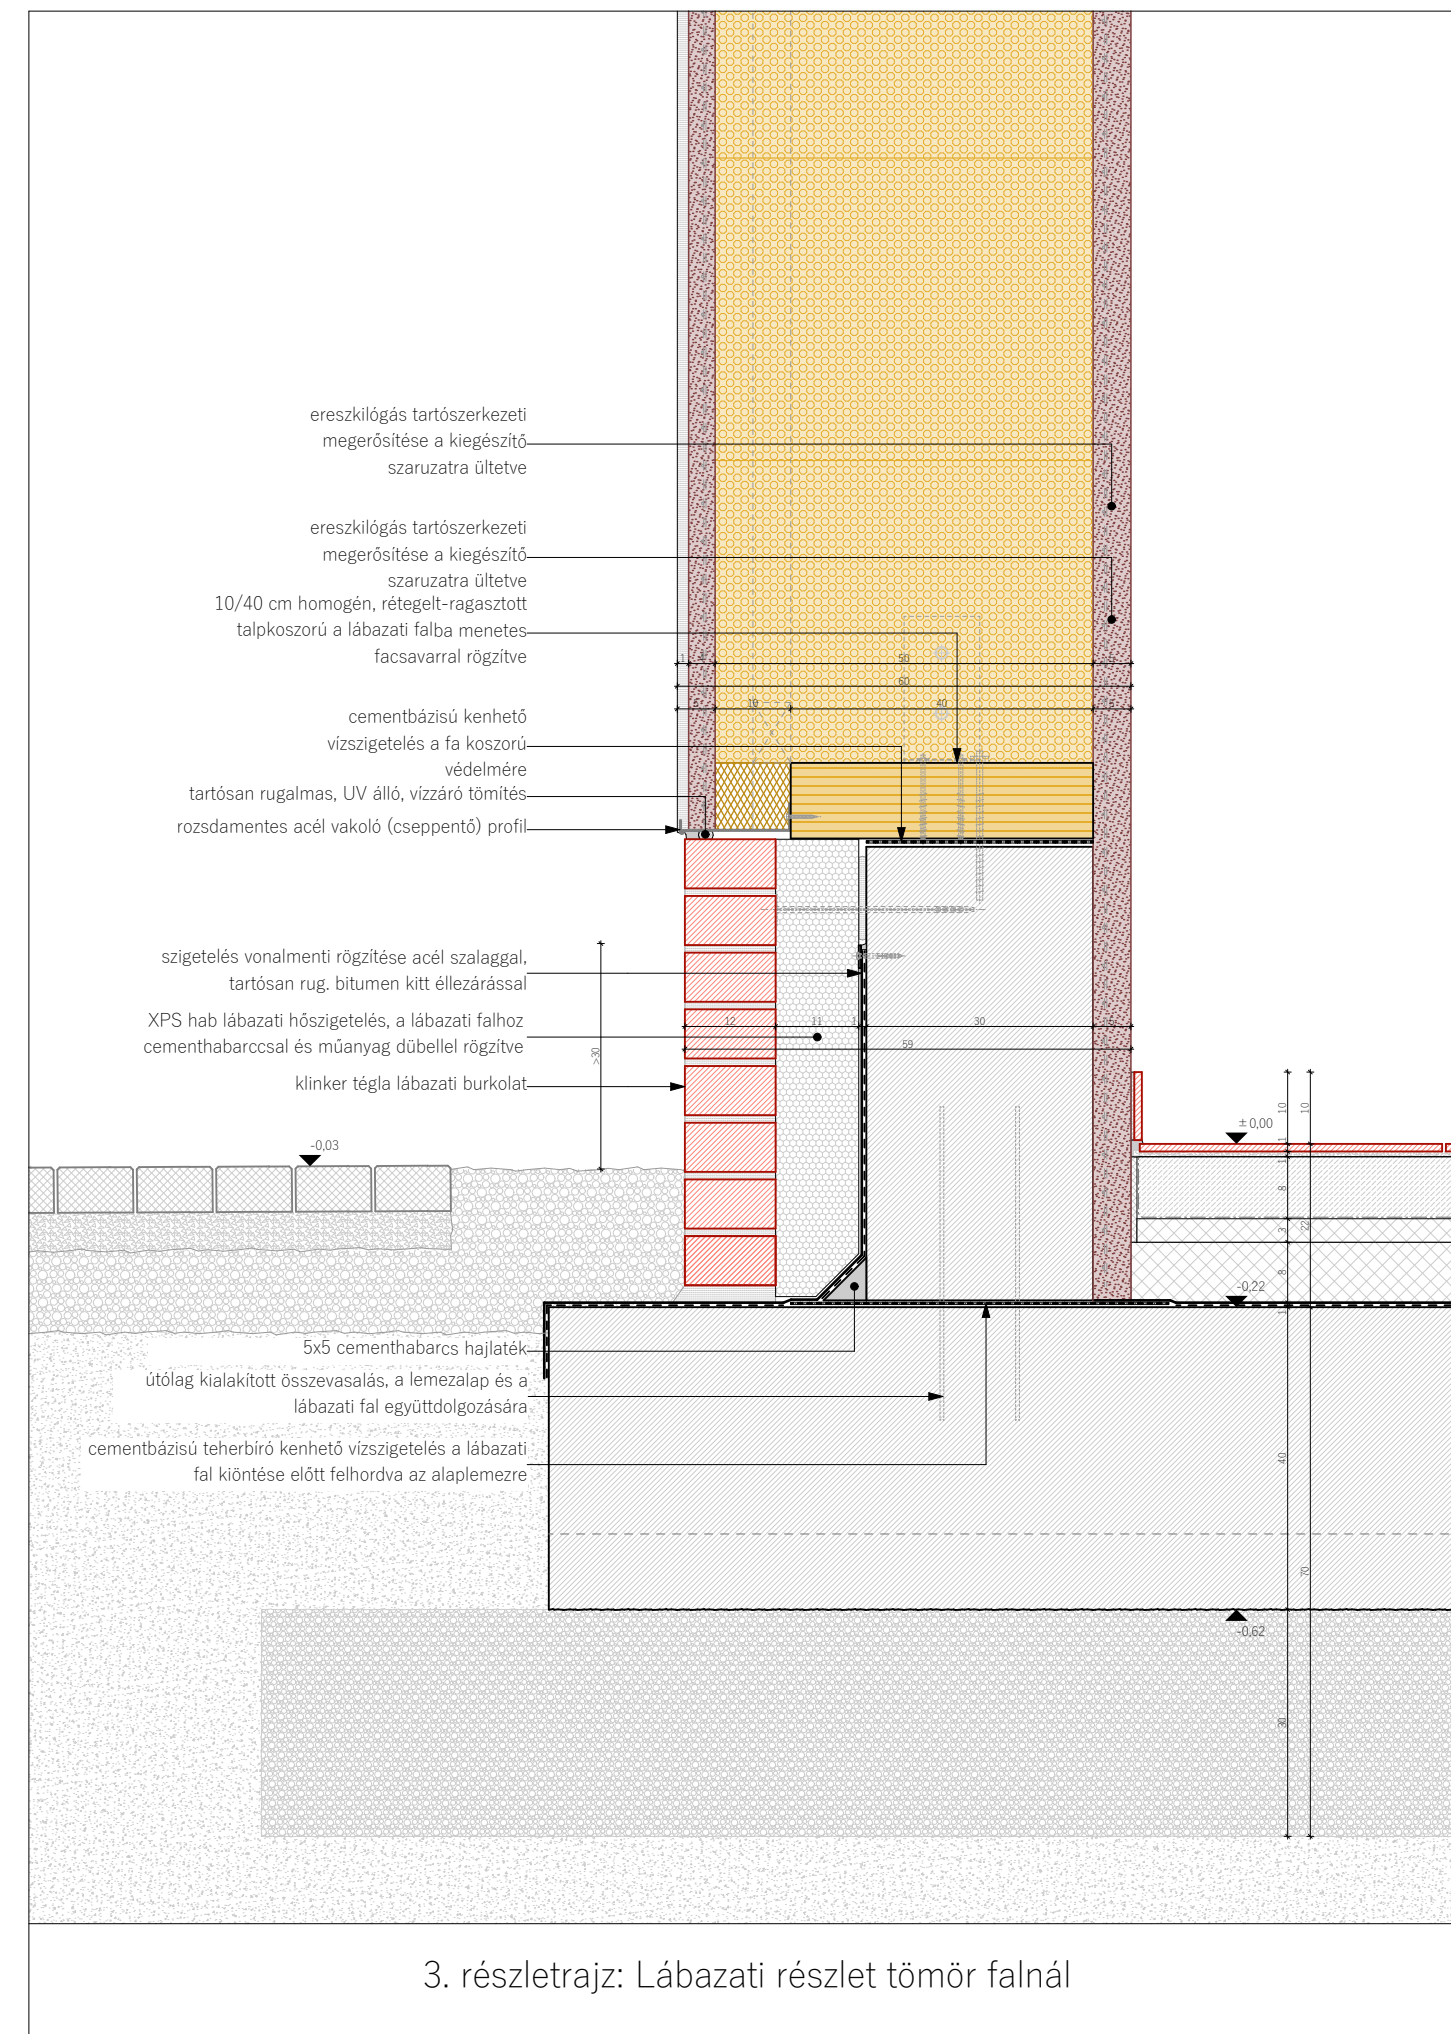

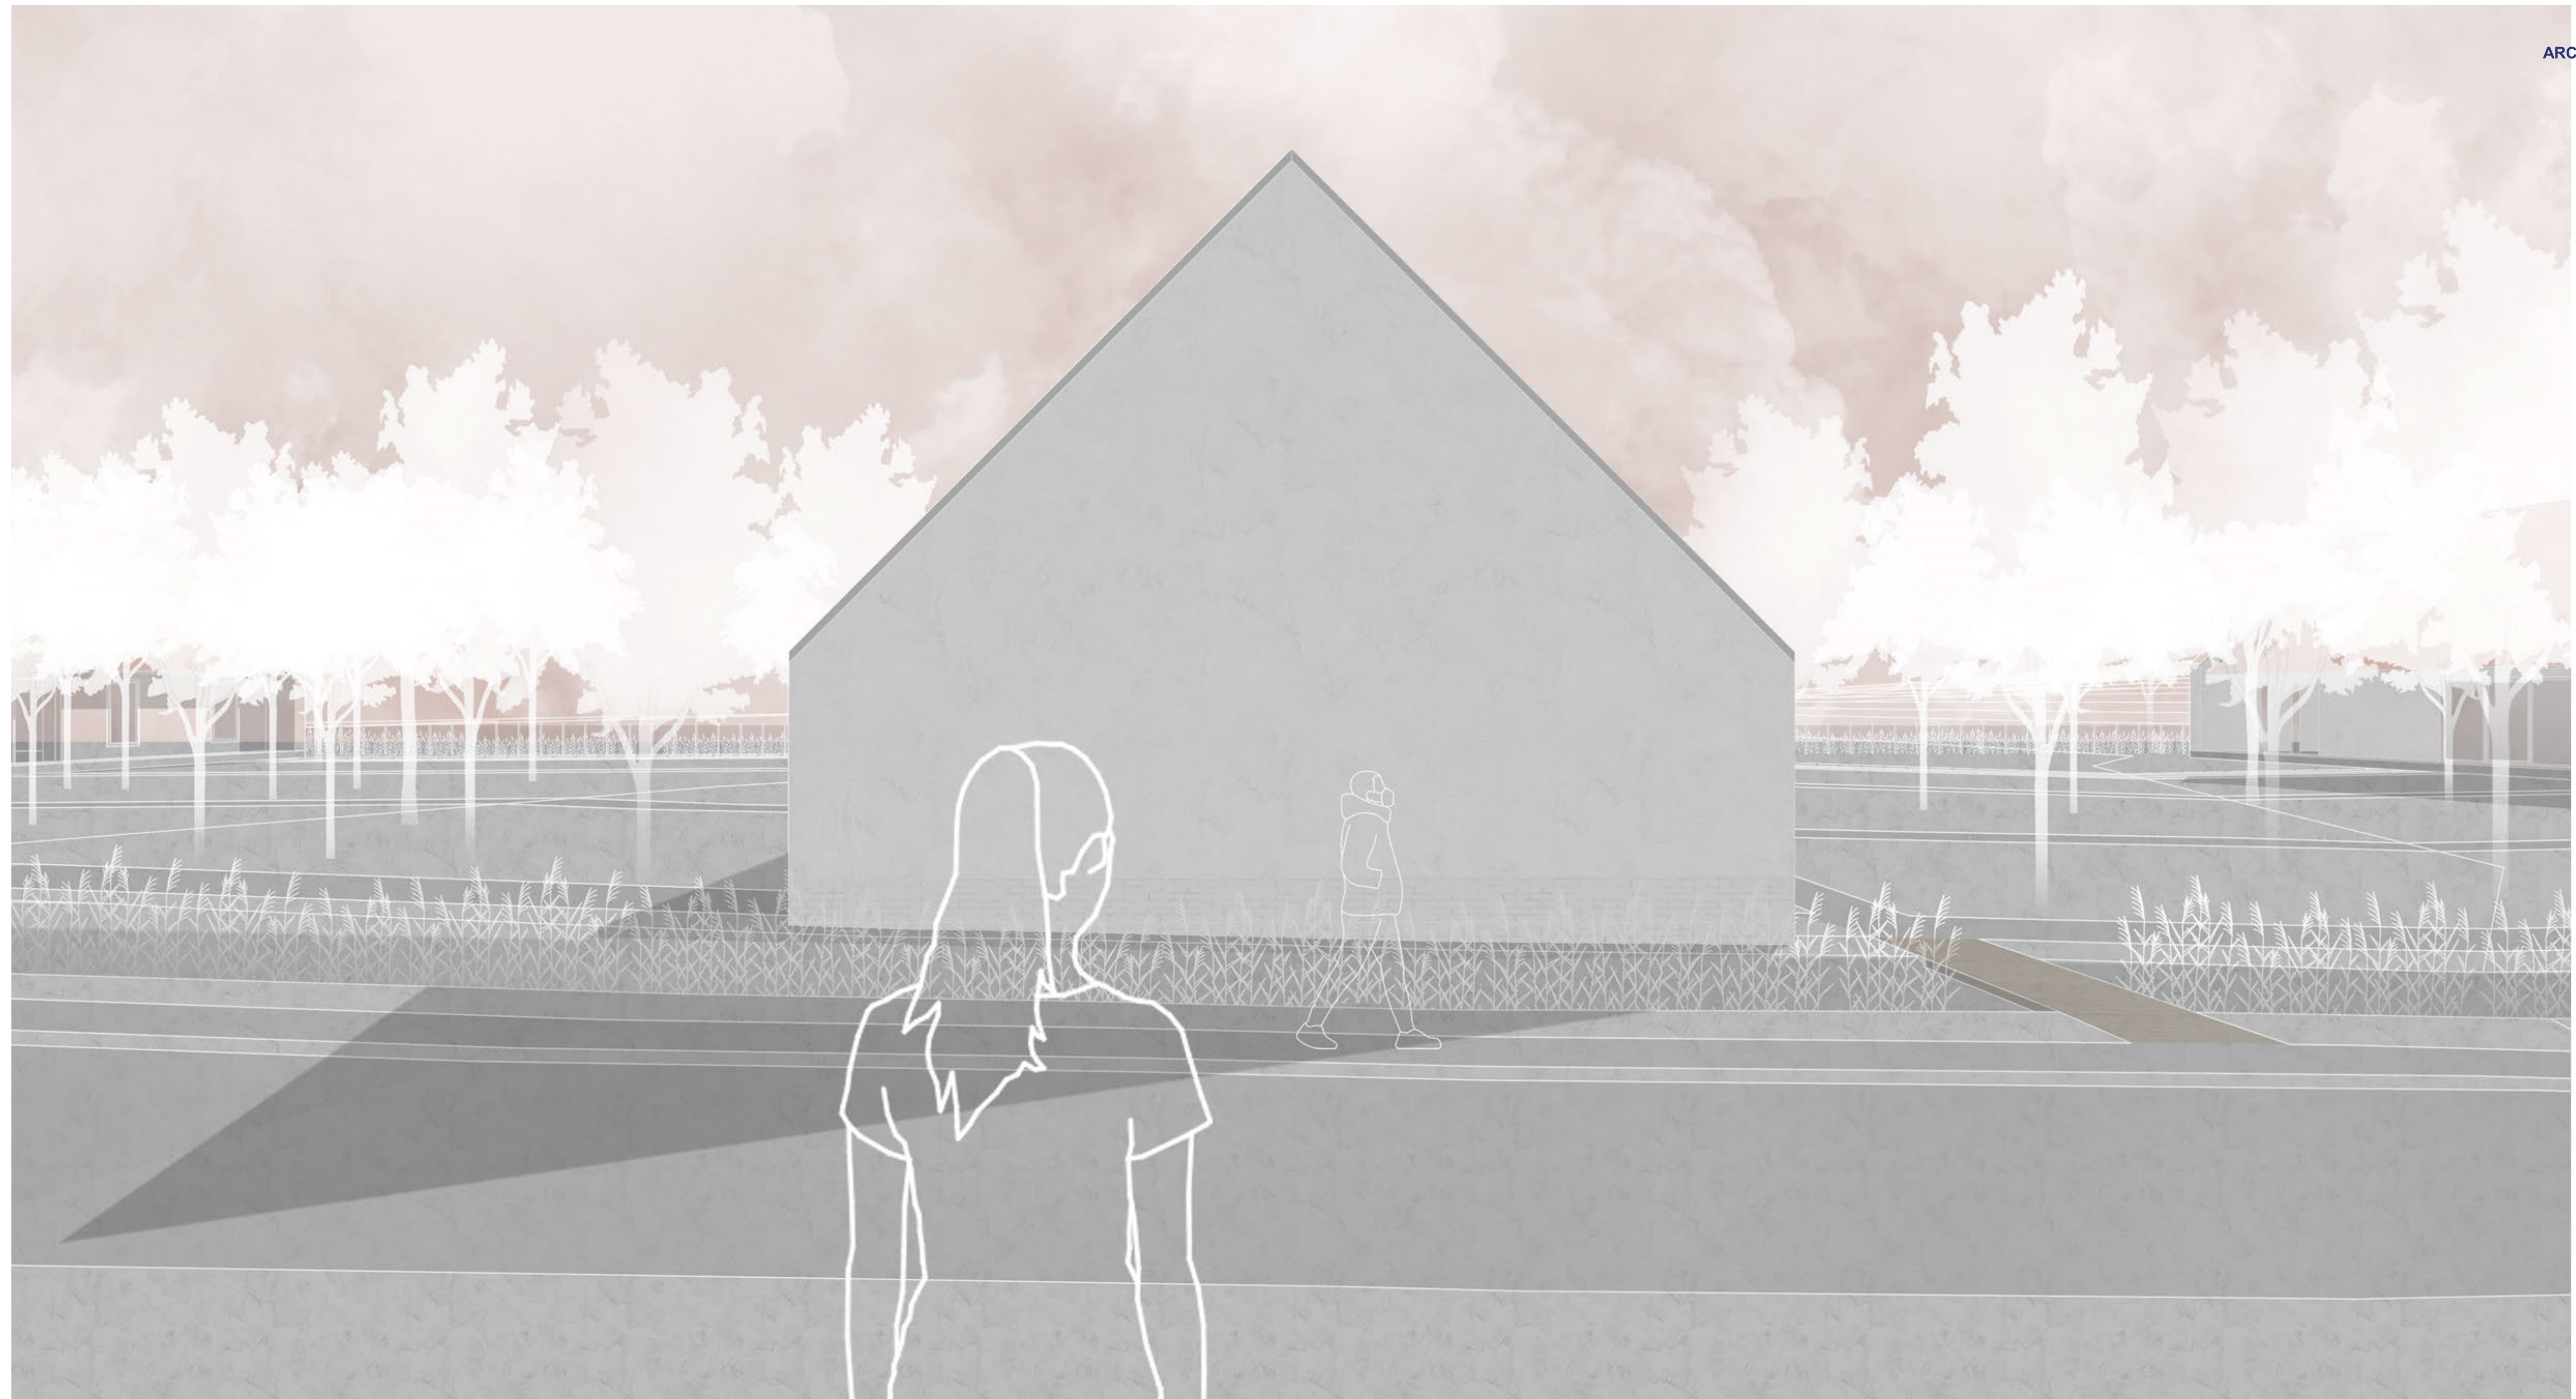

Védési prezentáció///Összegzés

SZÁNTÓFÖLDIM///MINTAKERT ÉS MULTIFUNKCIÓS RENDEZVÉNYTÉR///KAJÁRPÉC

Diplomaterv///Tóth Boglárka///H2G4CM///2021-22-1///Középülettervezési Tanszék///Témavezető/Kronavetter Péter