


M e z ő k e r t


K e r e s k e d ő h á z

Komplex I. Papp Dorina Konzulens: Balázs Mihály




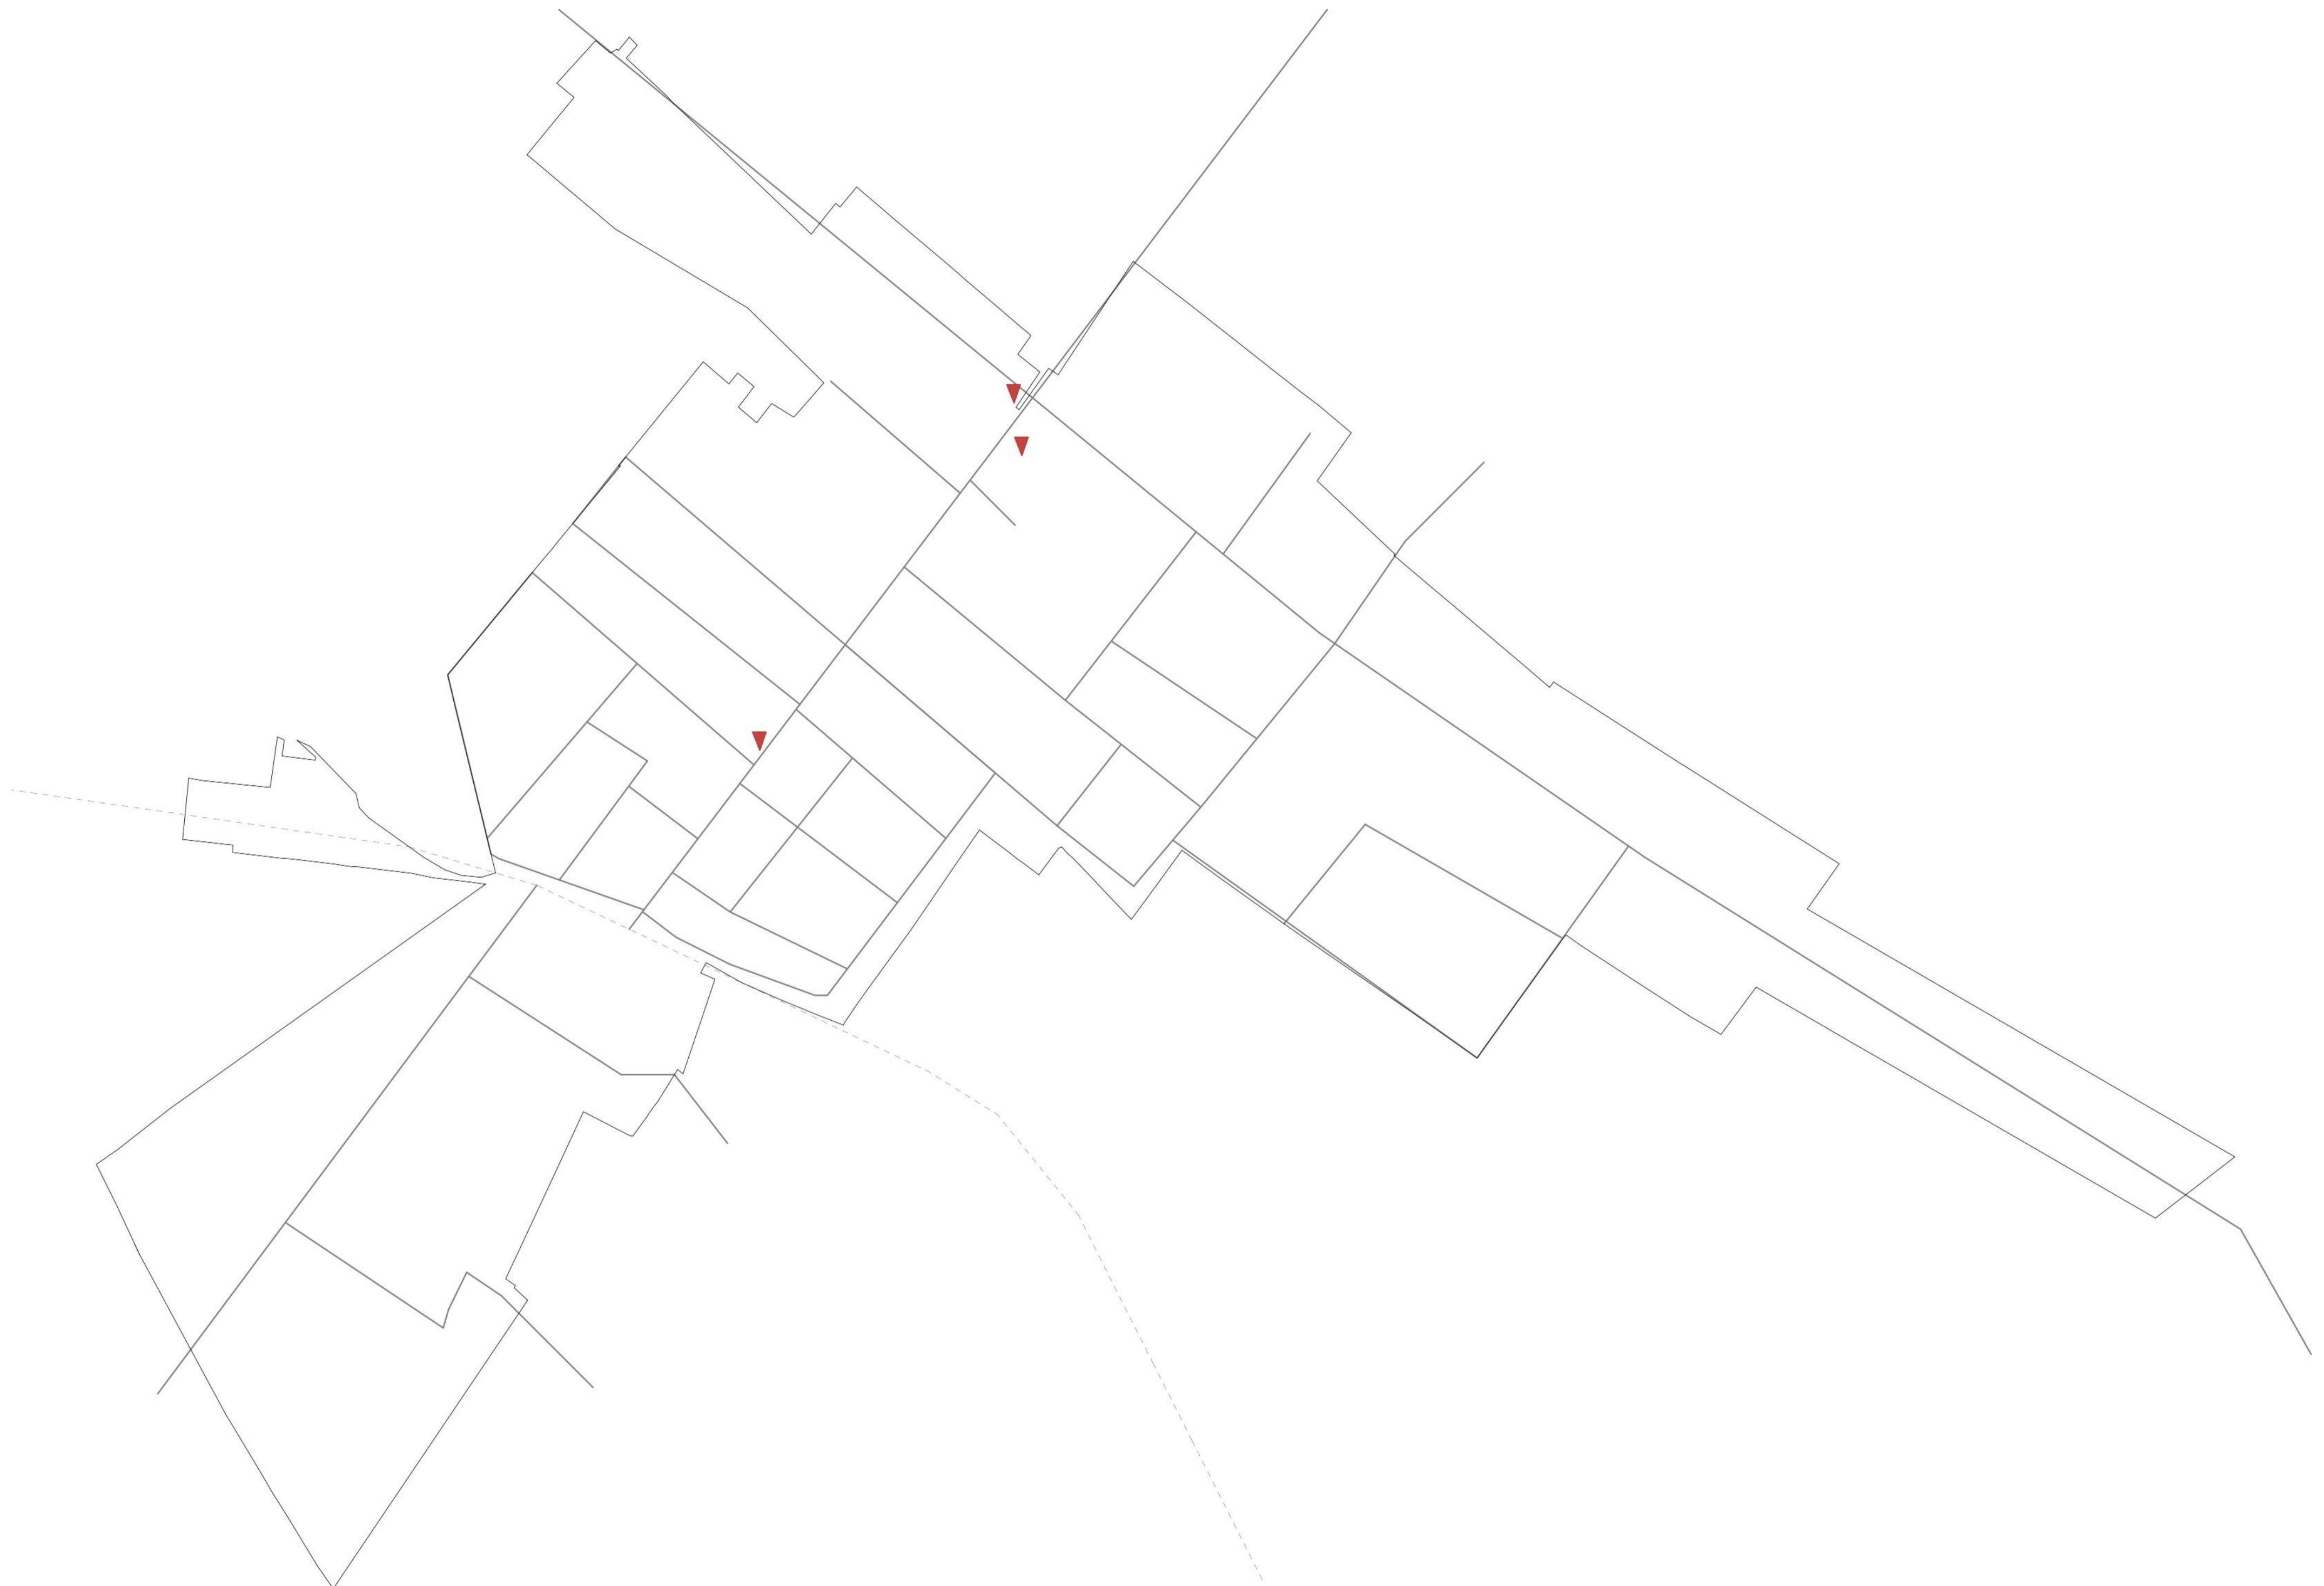


Élelmiszer vásárlási lehetőségek

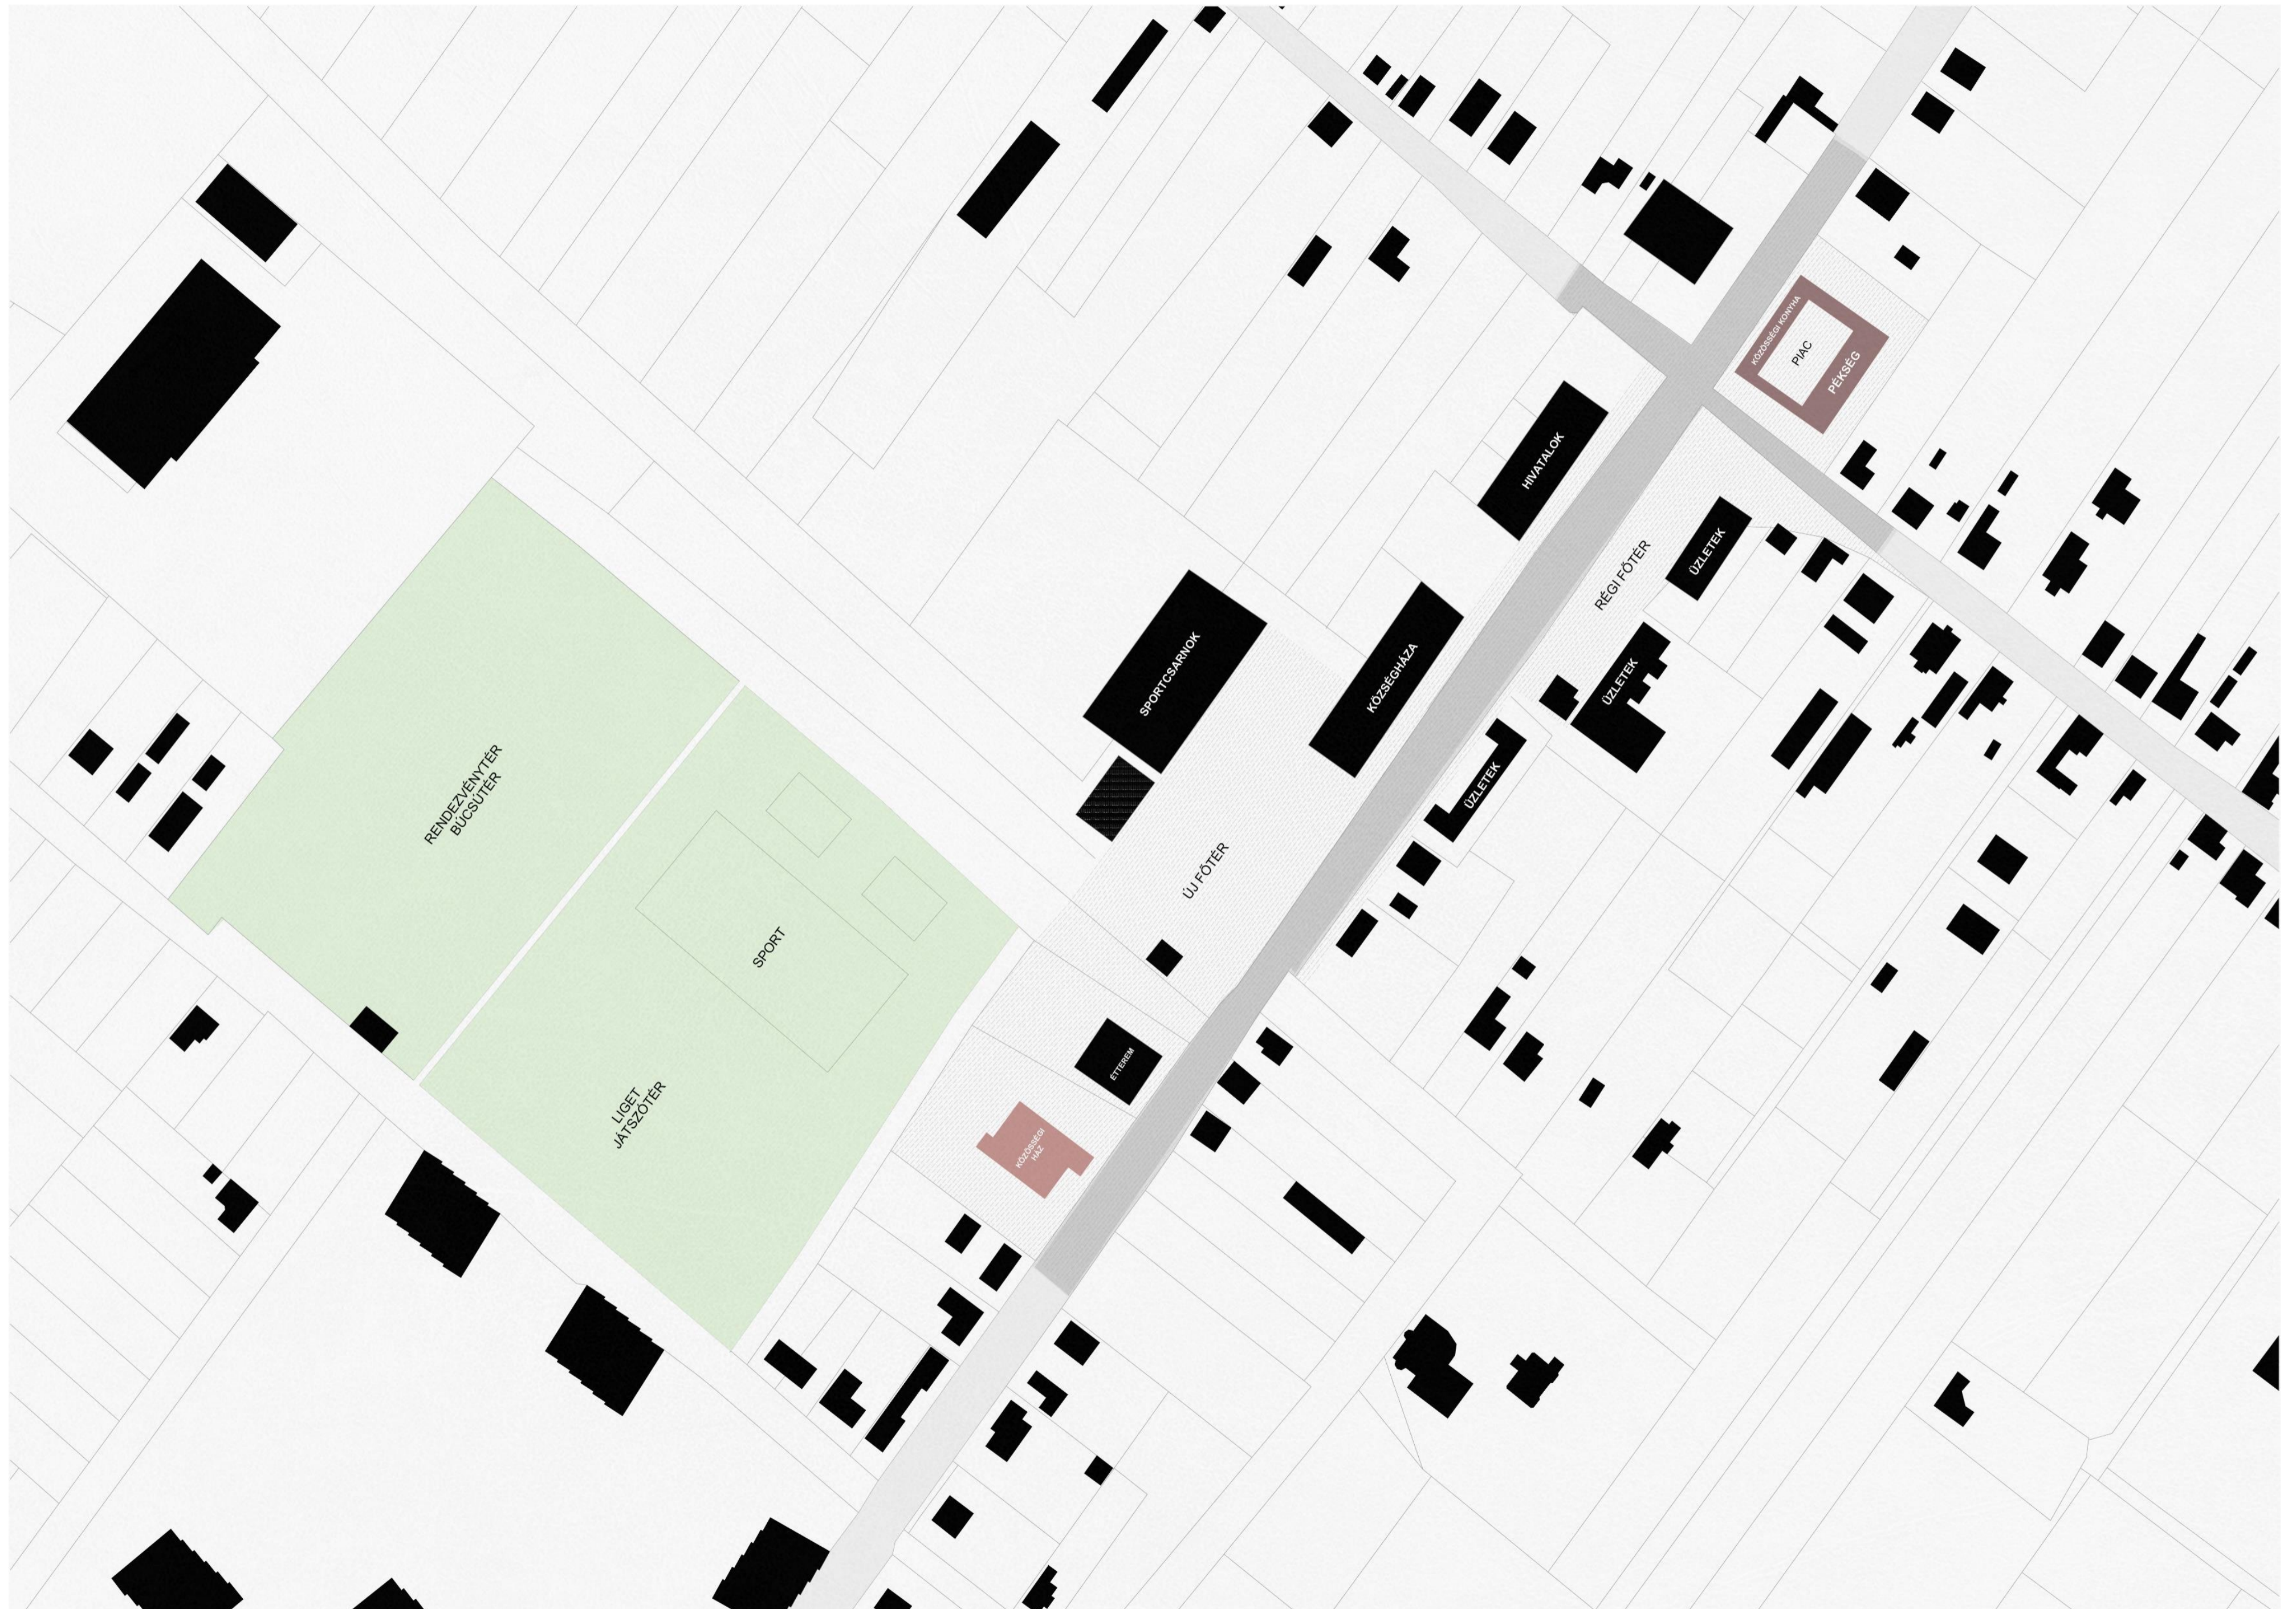


Település központ jövőkép

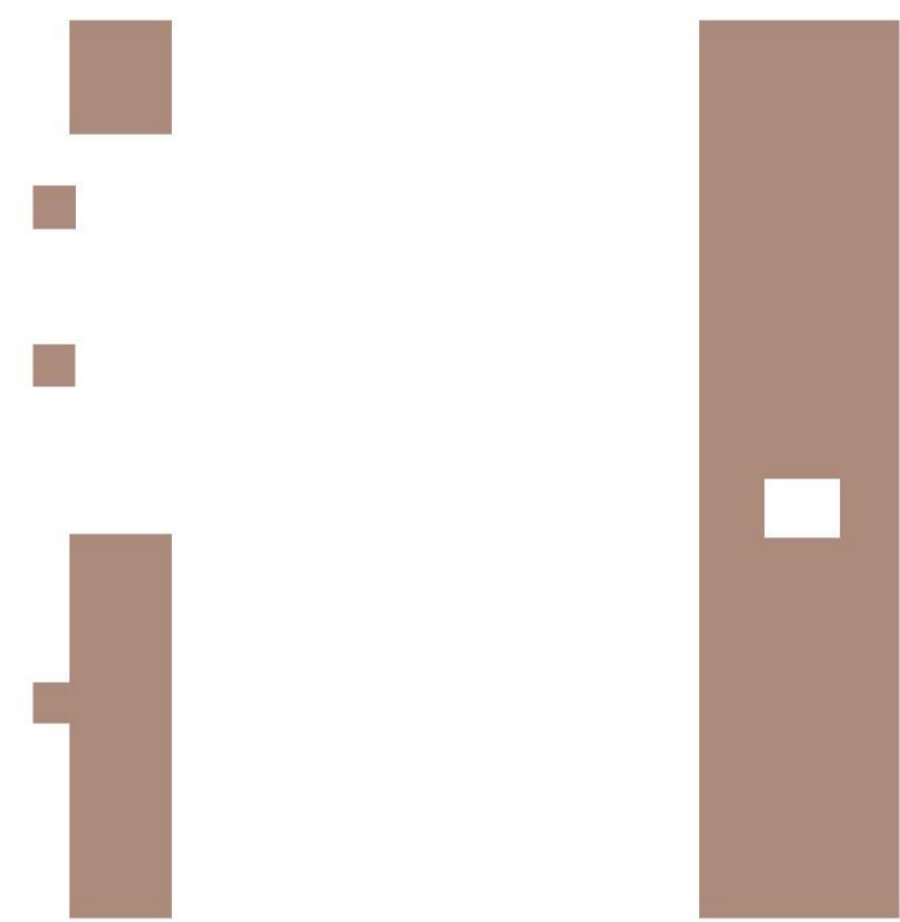


Készítés - megismerés

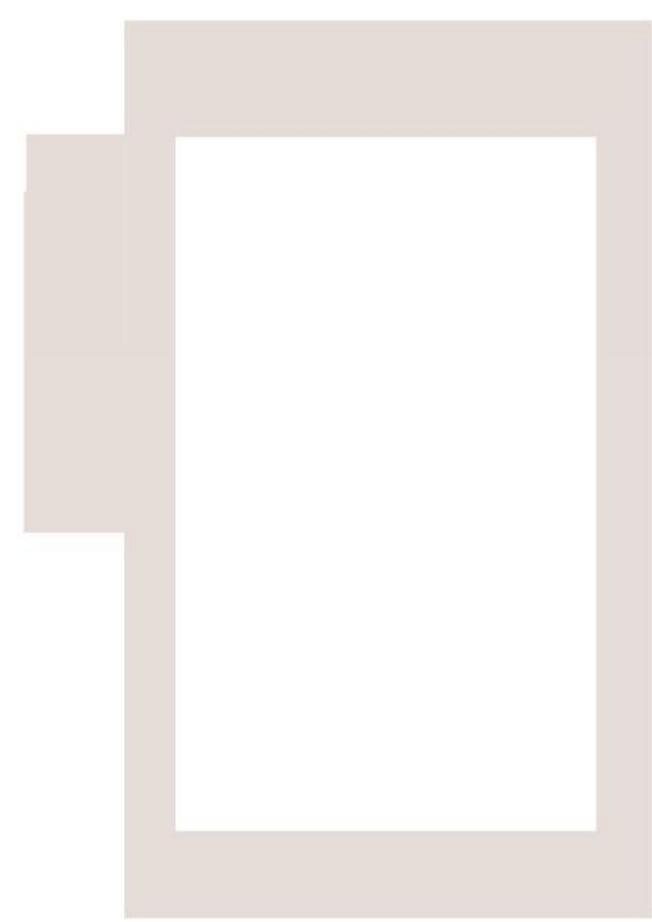


Kereskedés

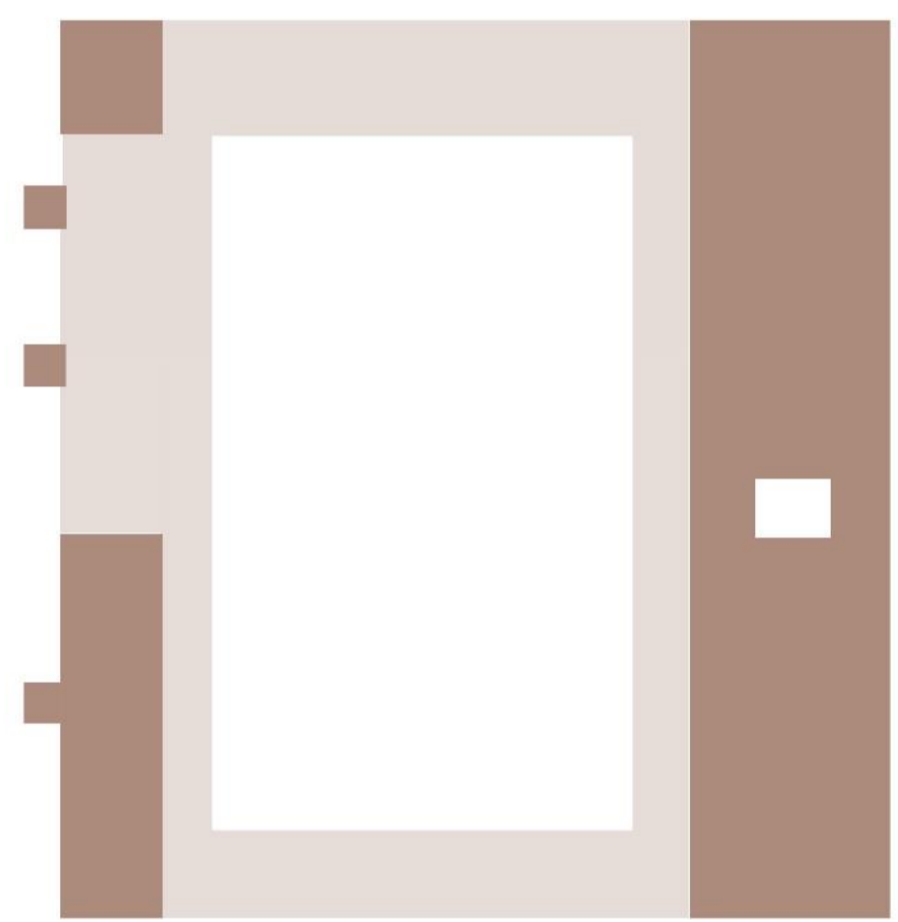


Fogyasztás - közösség

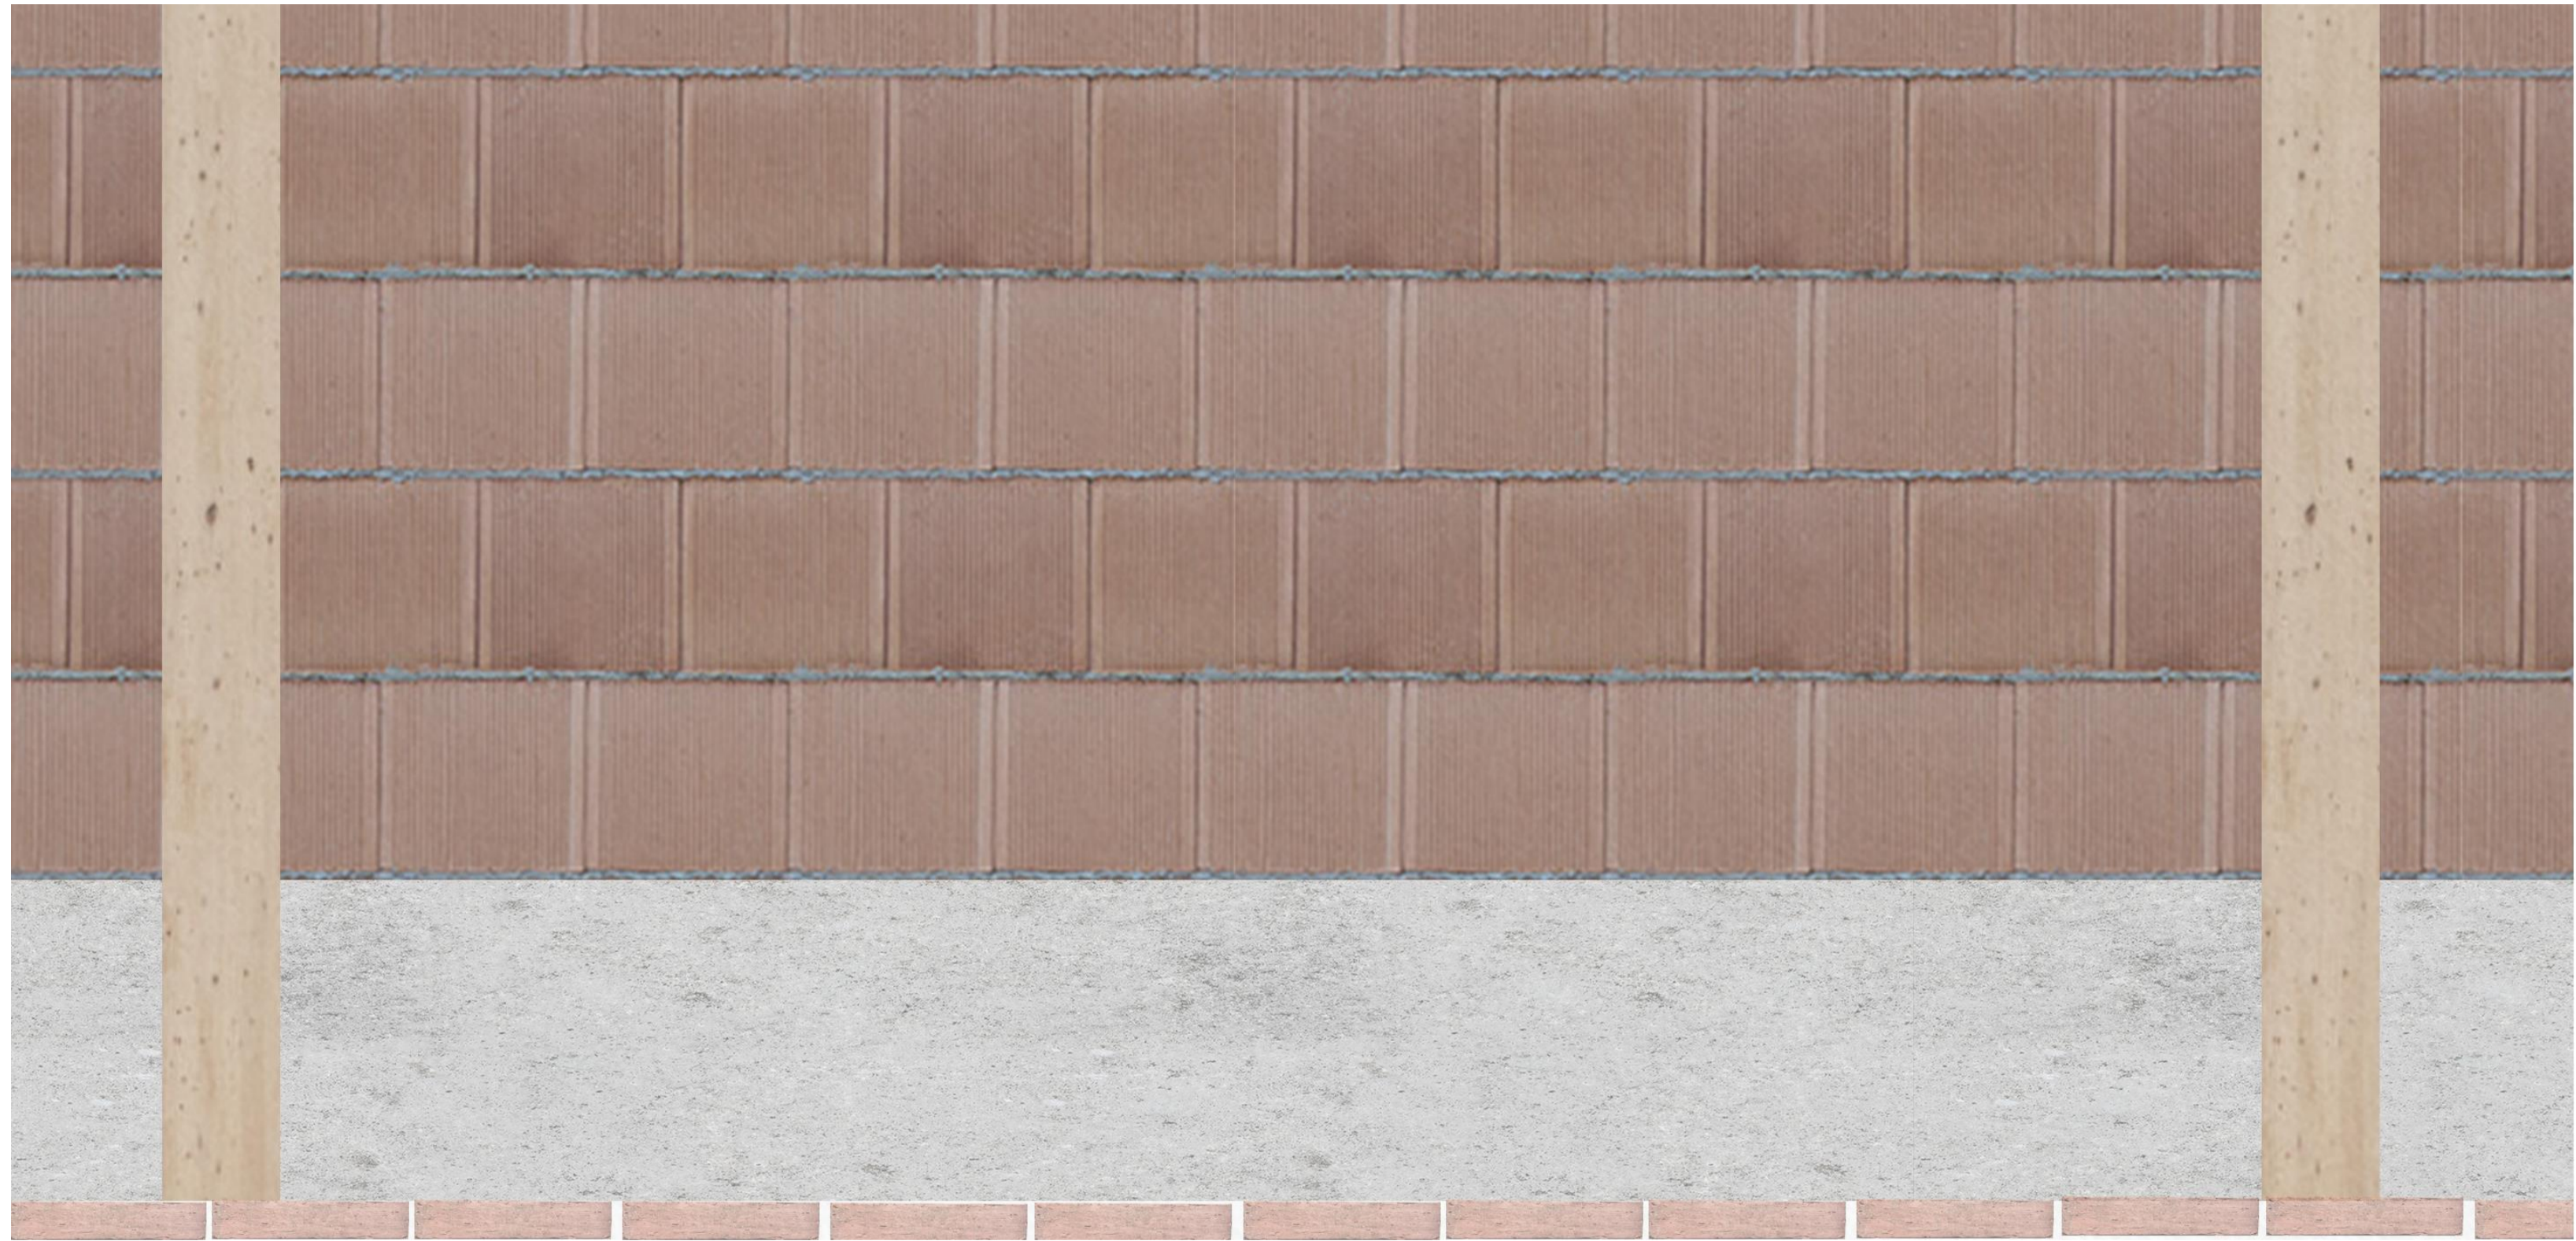


Anyagok

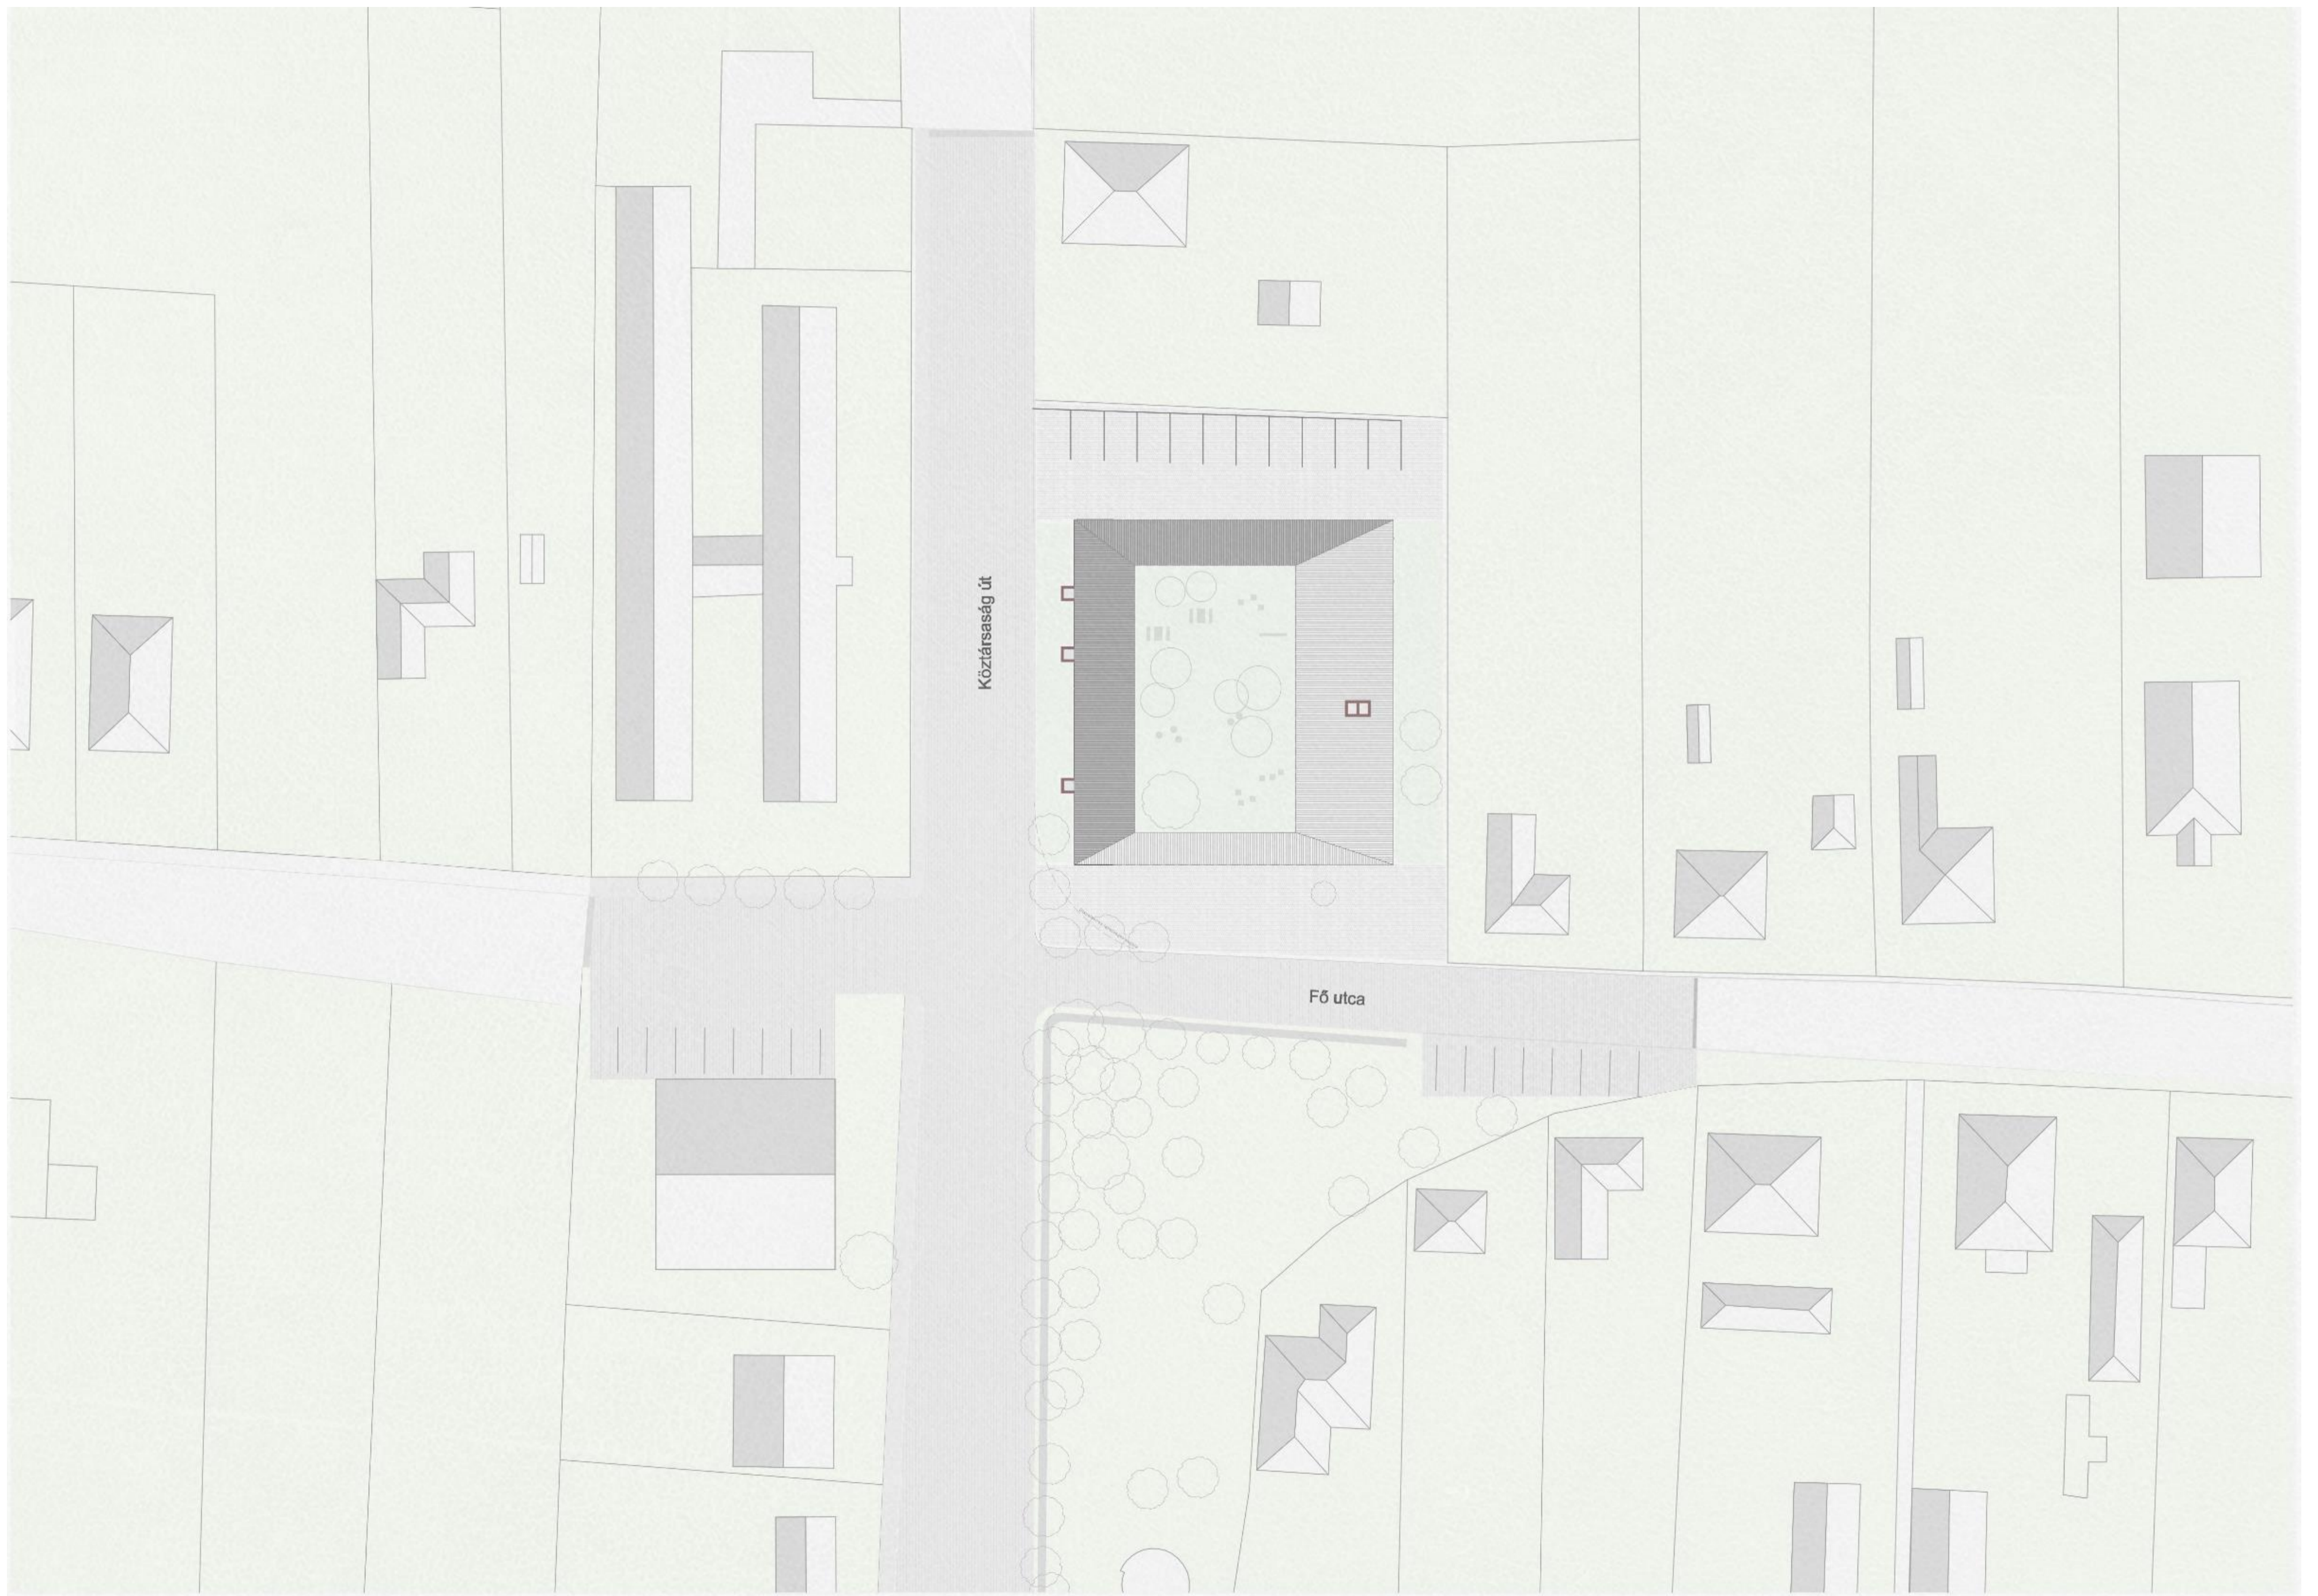

Helyszínrajz 1:500

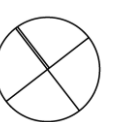


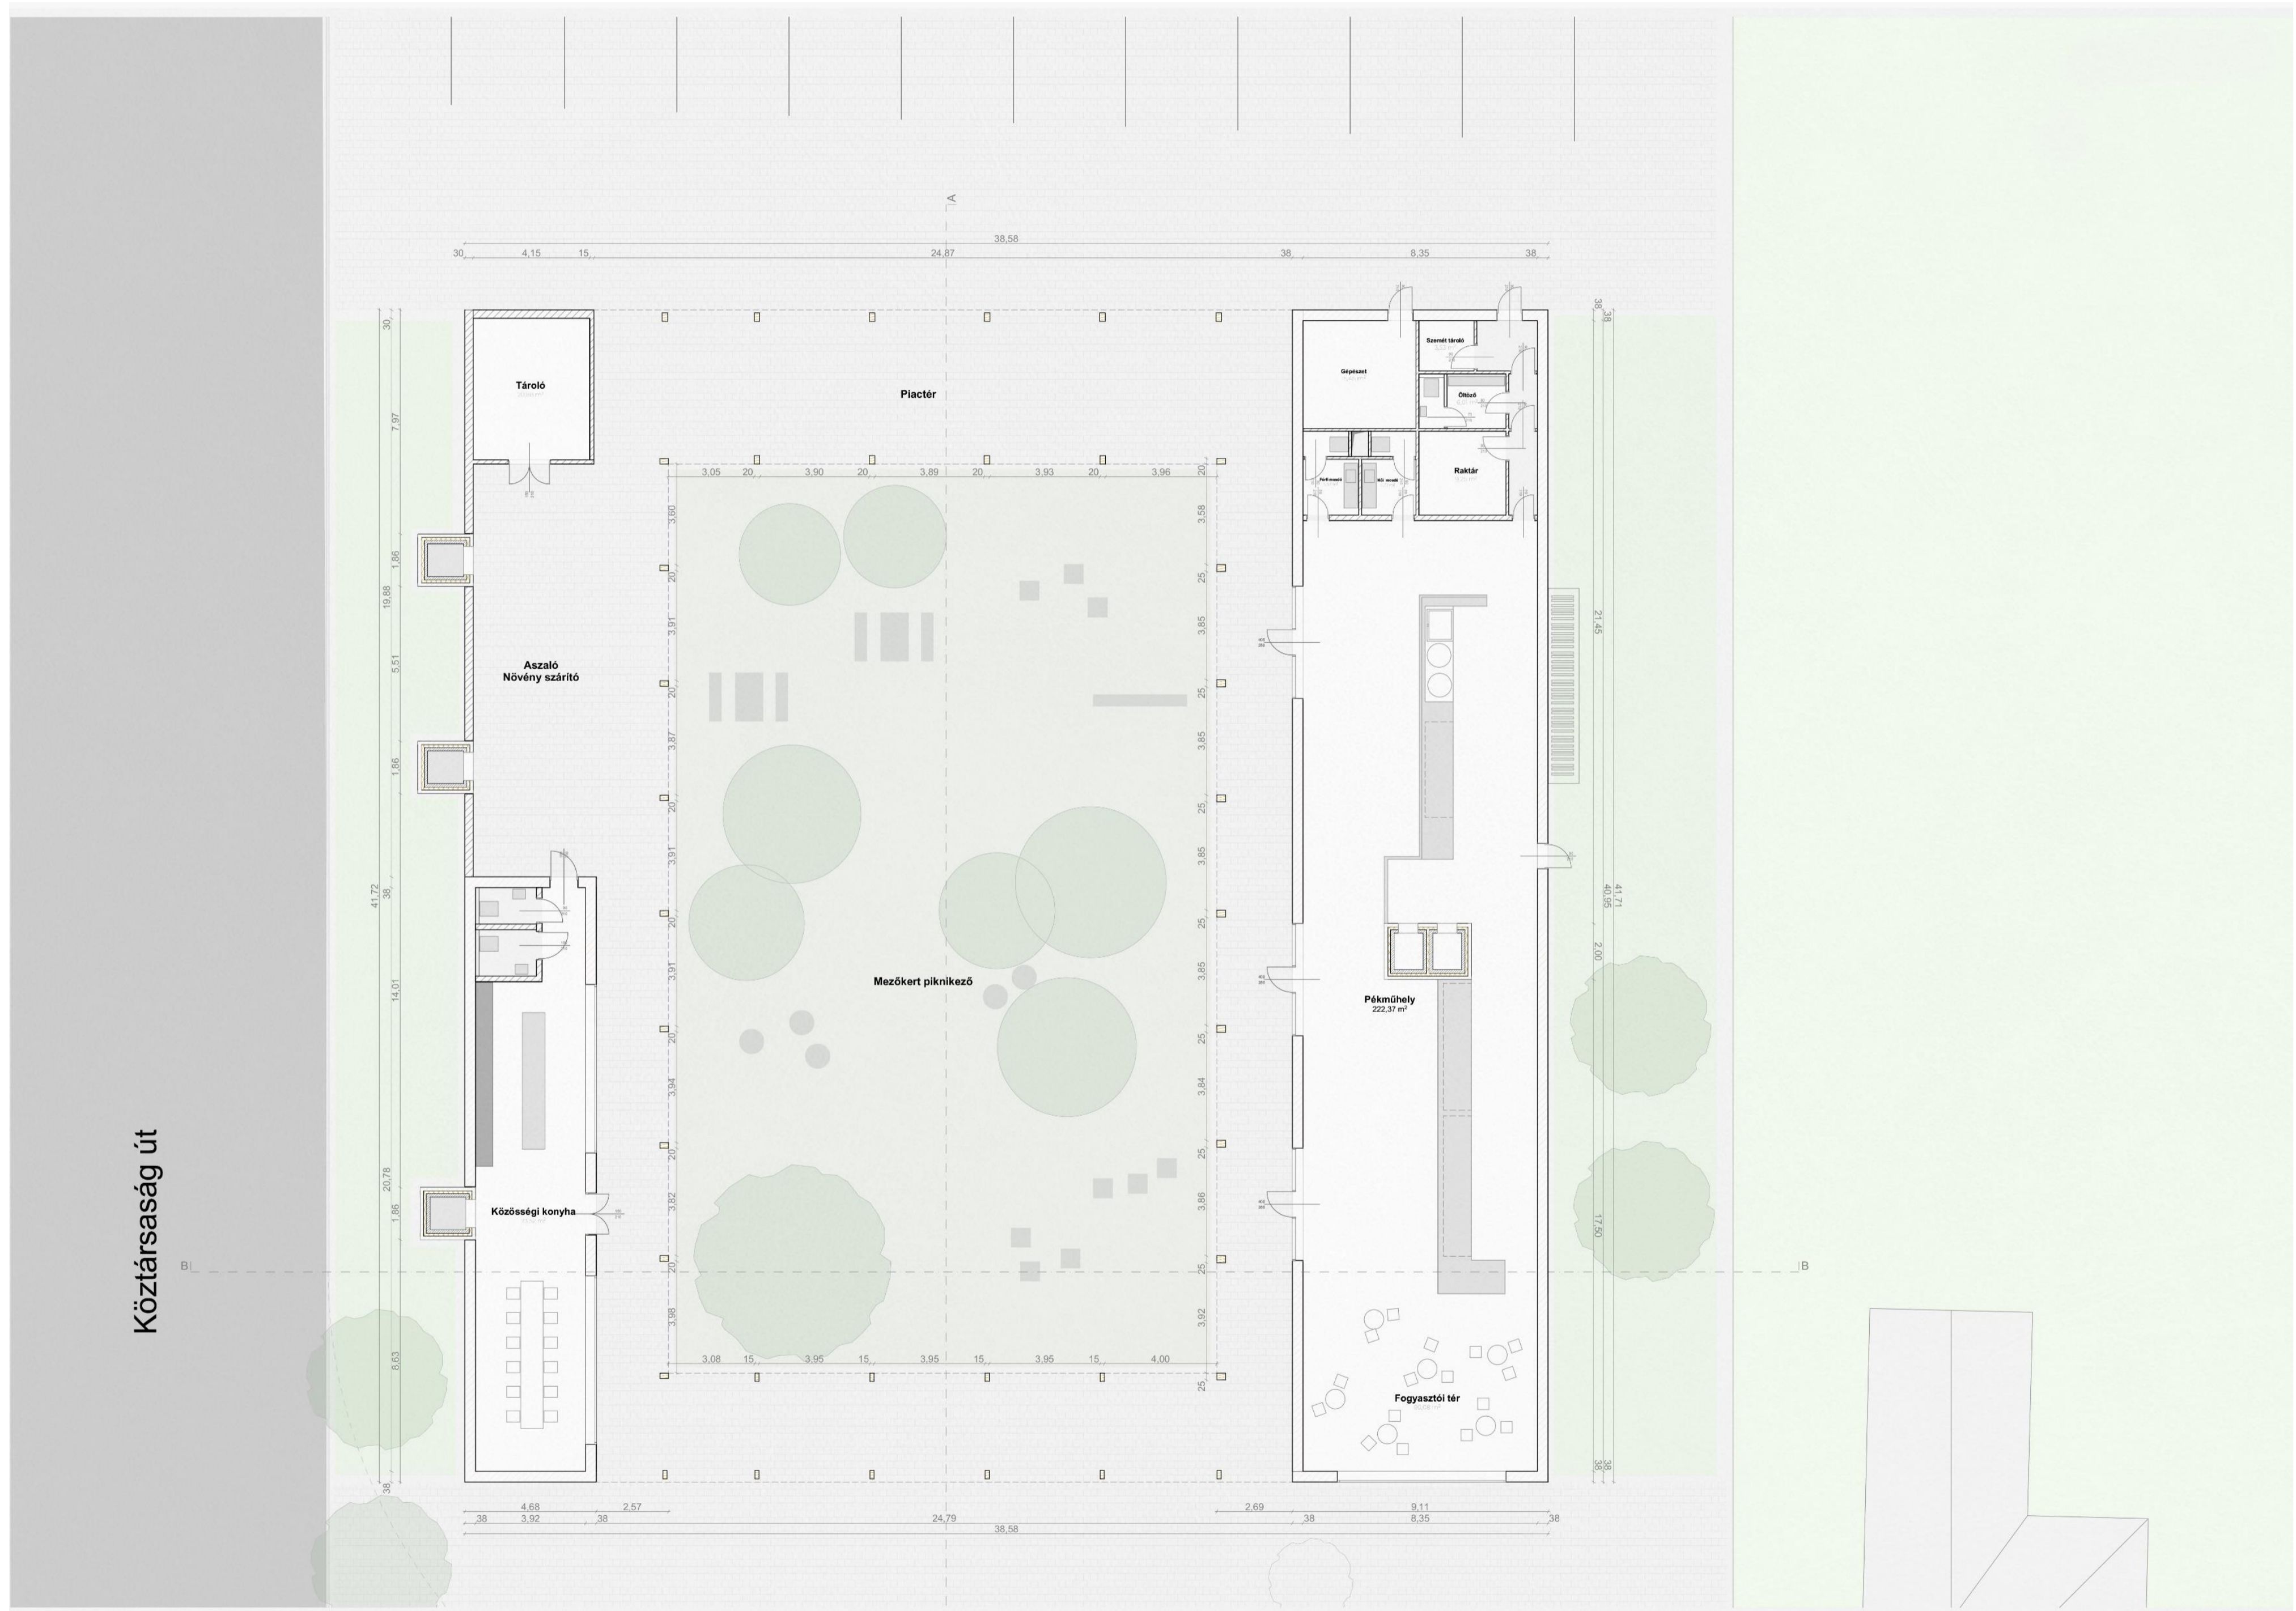

Alaprajz 1:100






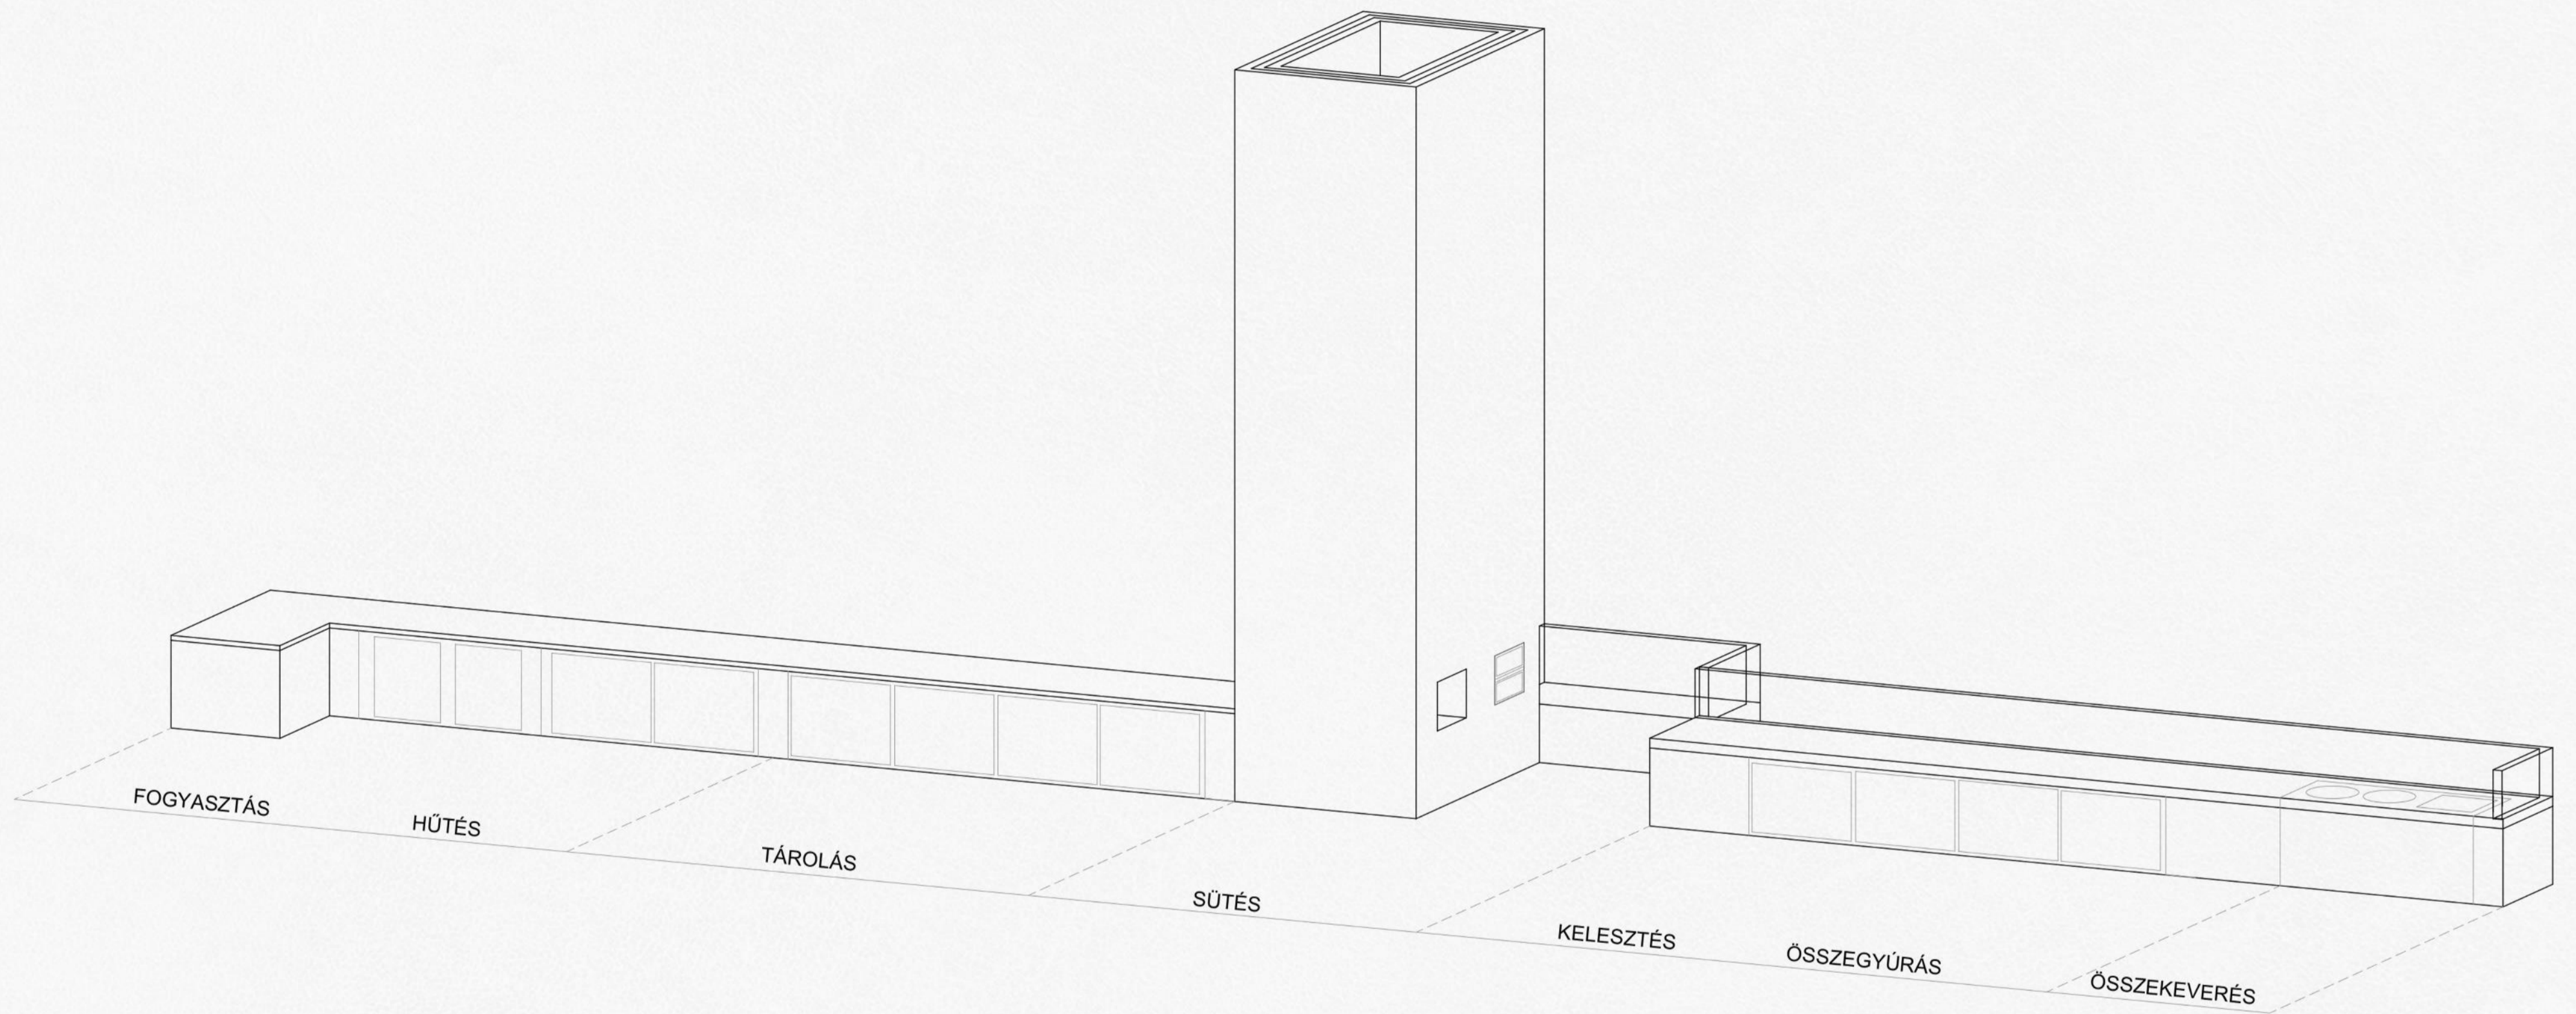


Kenyérsütés folyamata




A-A metszet 1:100

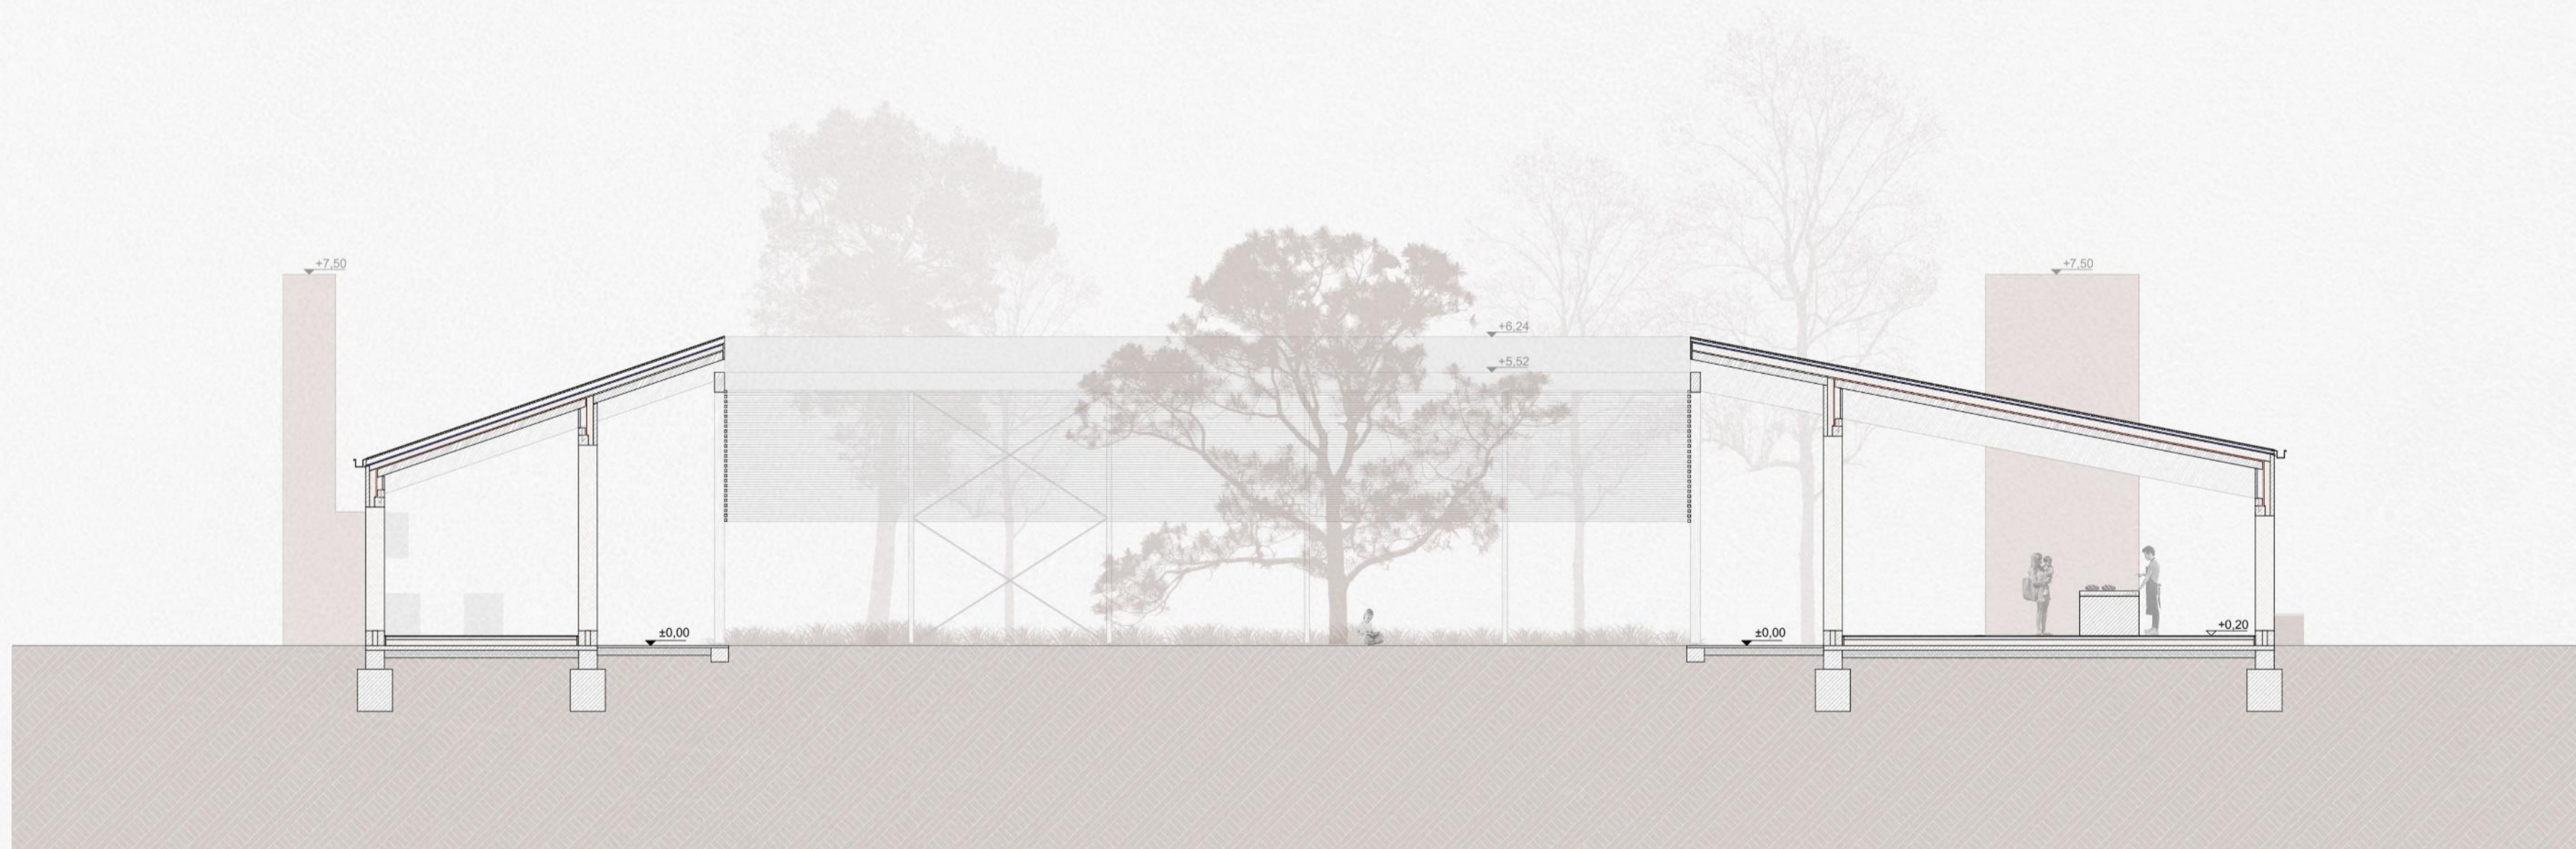


B-B metszet 1:100

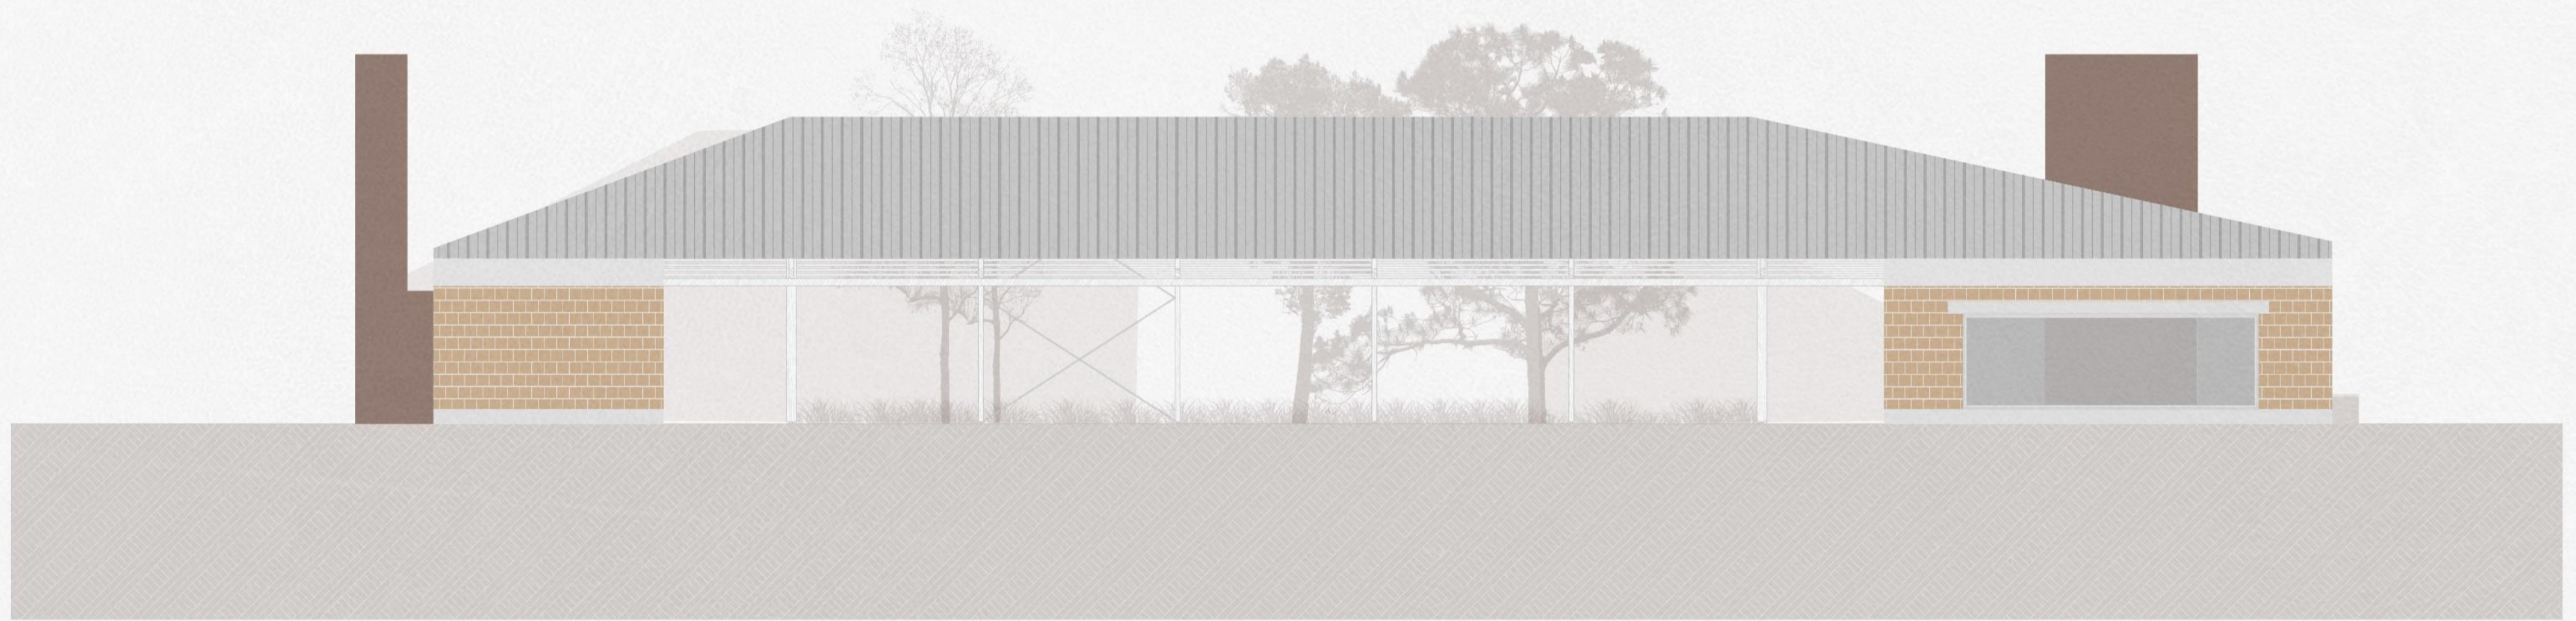

DNY homlokzat

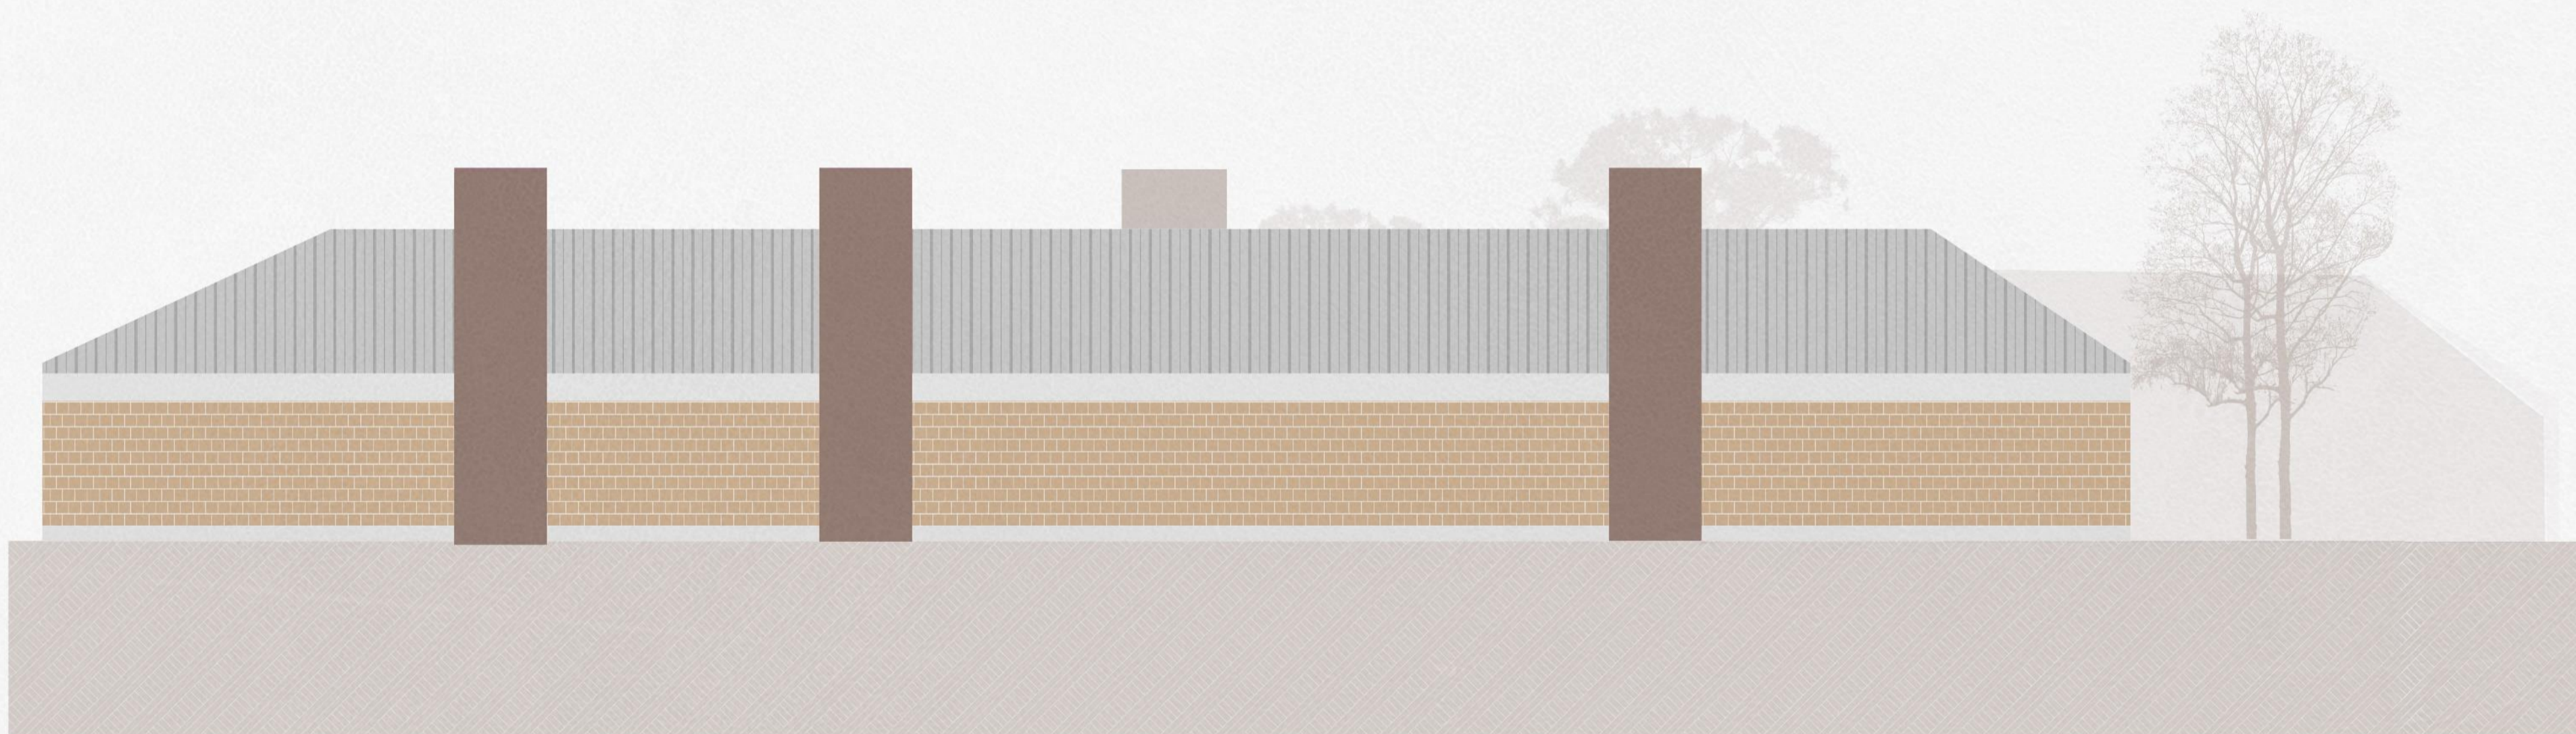

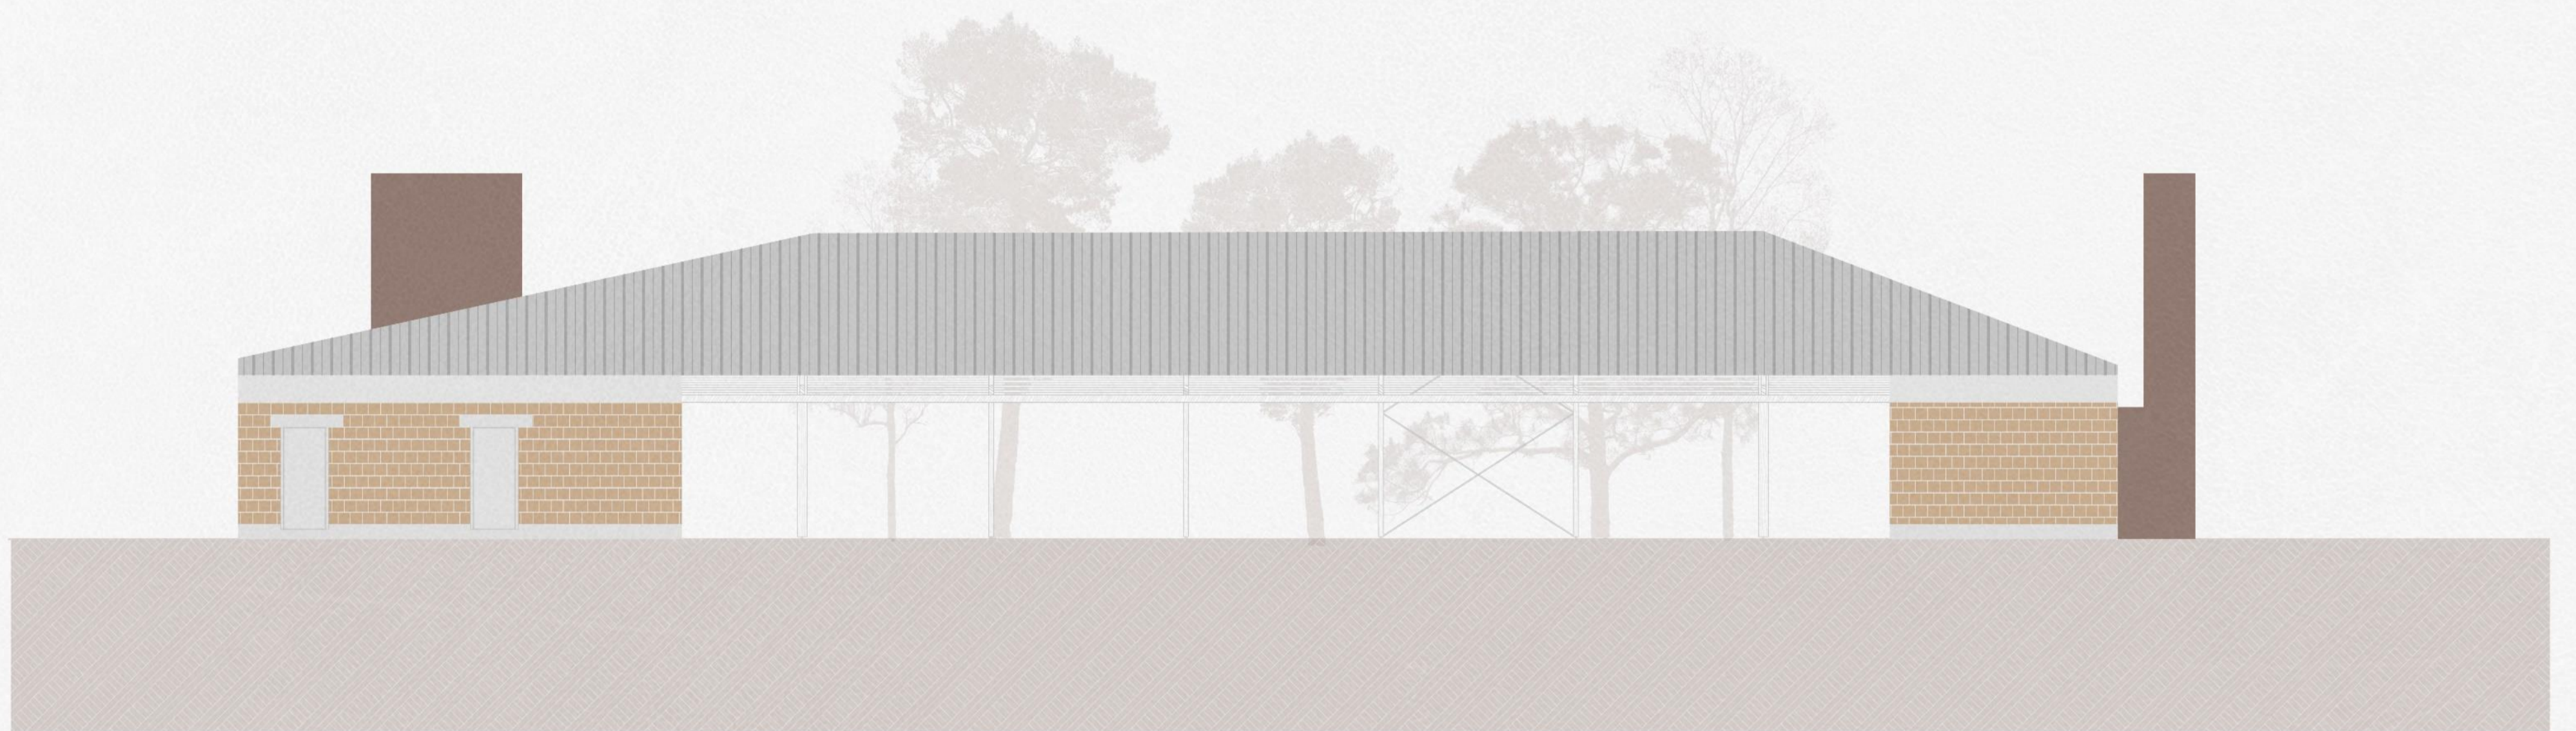

ÉK homlokzat




DK homlokzat




Belső, ÉNY homlokzat



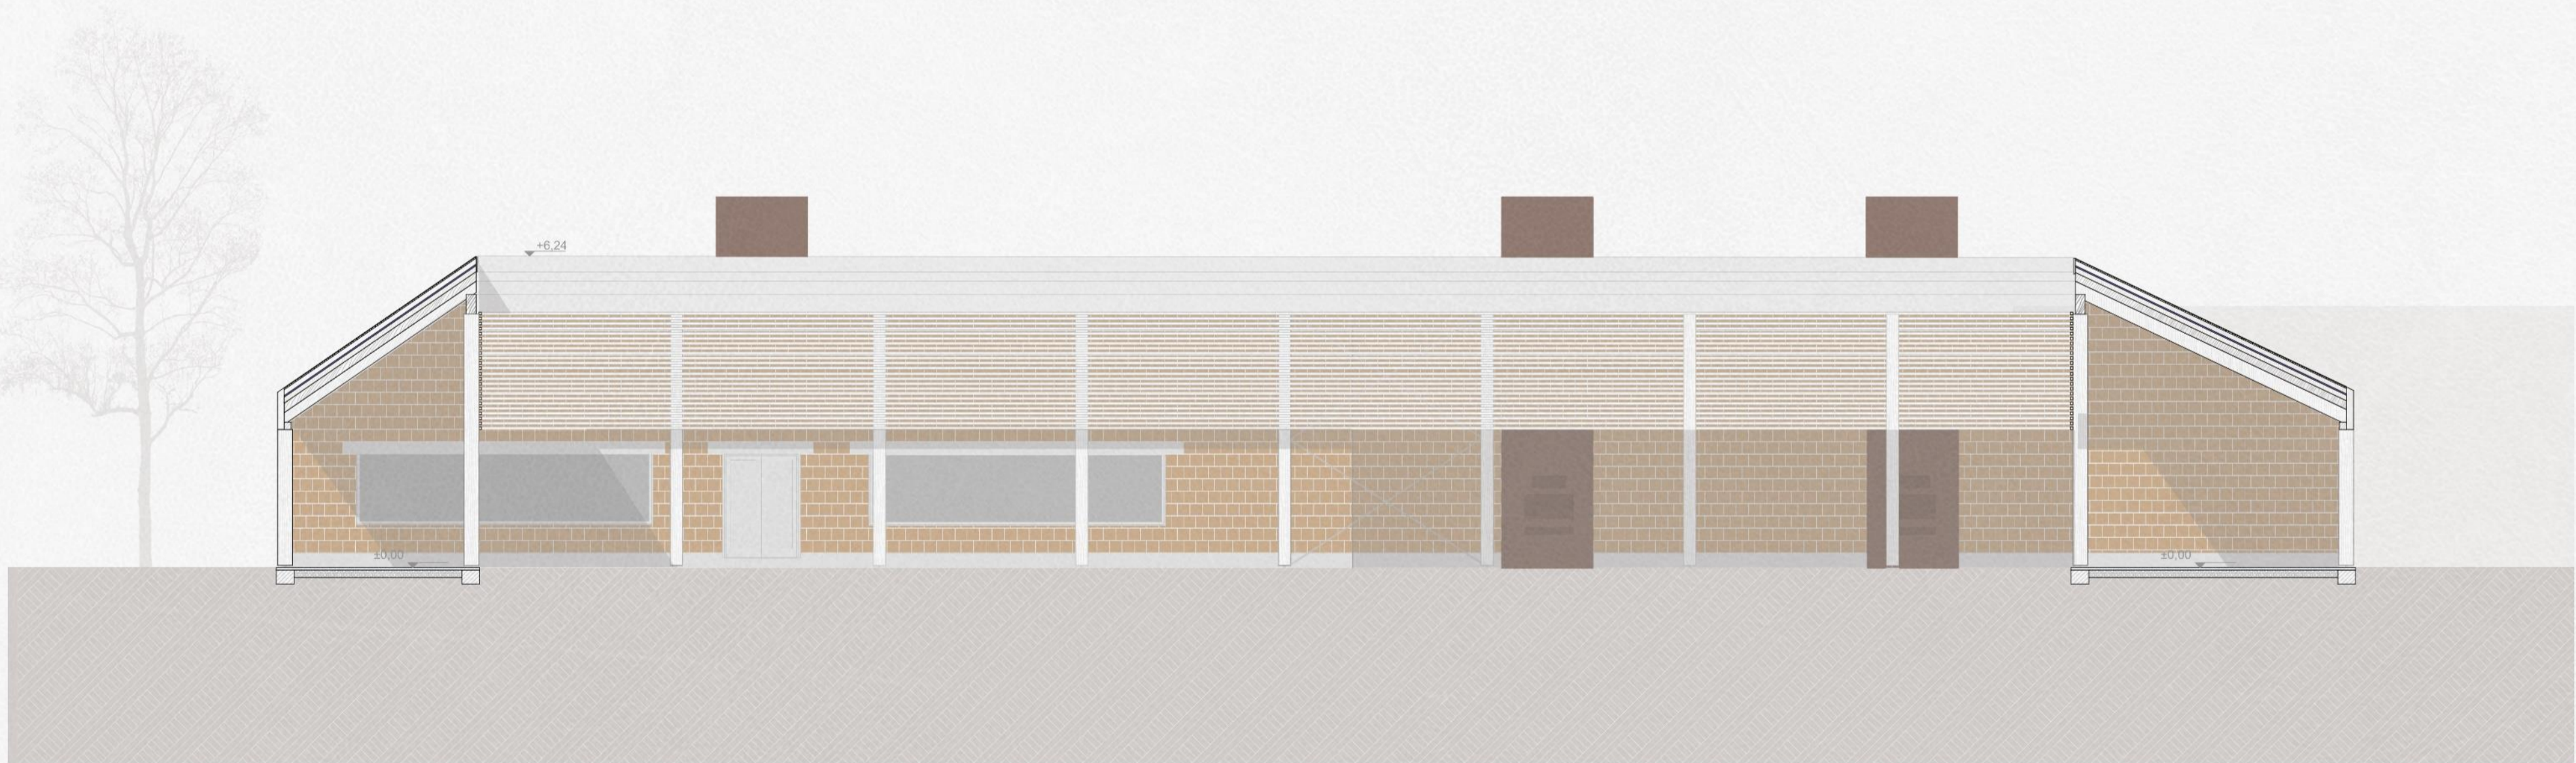

Belső, DK homlokzat

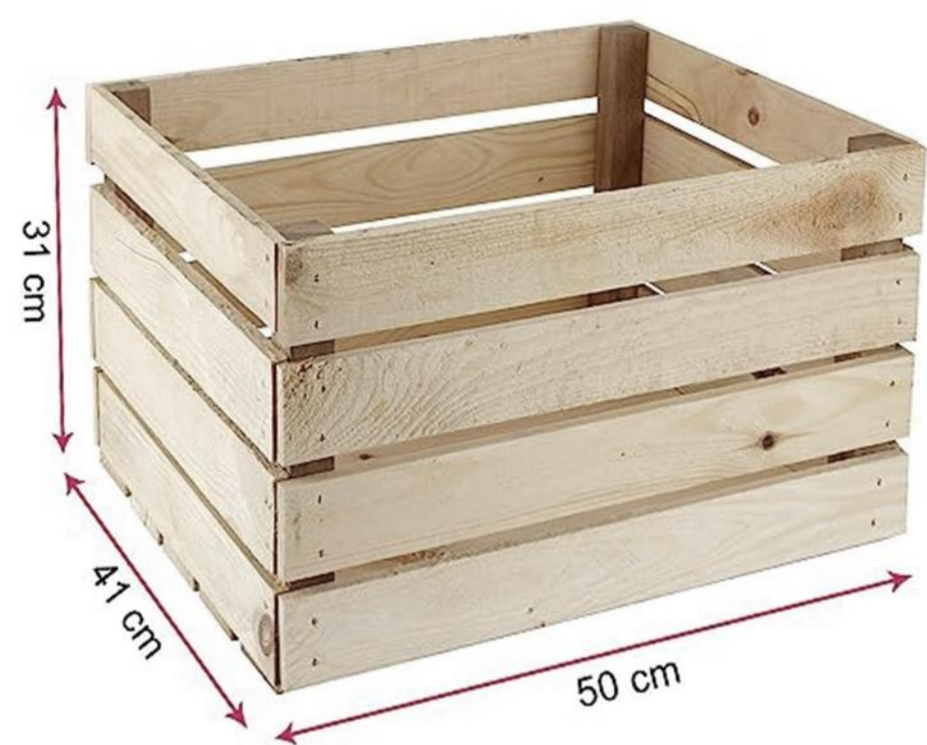

Tároló



Szék



majd... Tűzifa

