Madárvárta – Látogató és kutatóközpont / Tata, Tófarok

Csekei Fruzsina
Komplex tervezés 1
k. Fejérdy Péter DLA
20220531

Natura 2000 _ Ramsari terület

természetvédelem

Tanösvény - ismereterjesztő táblák

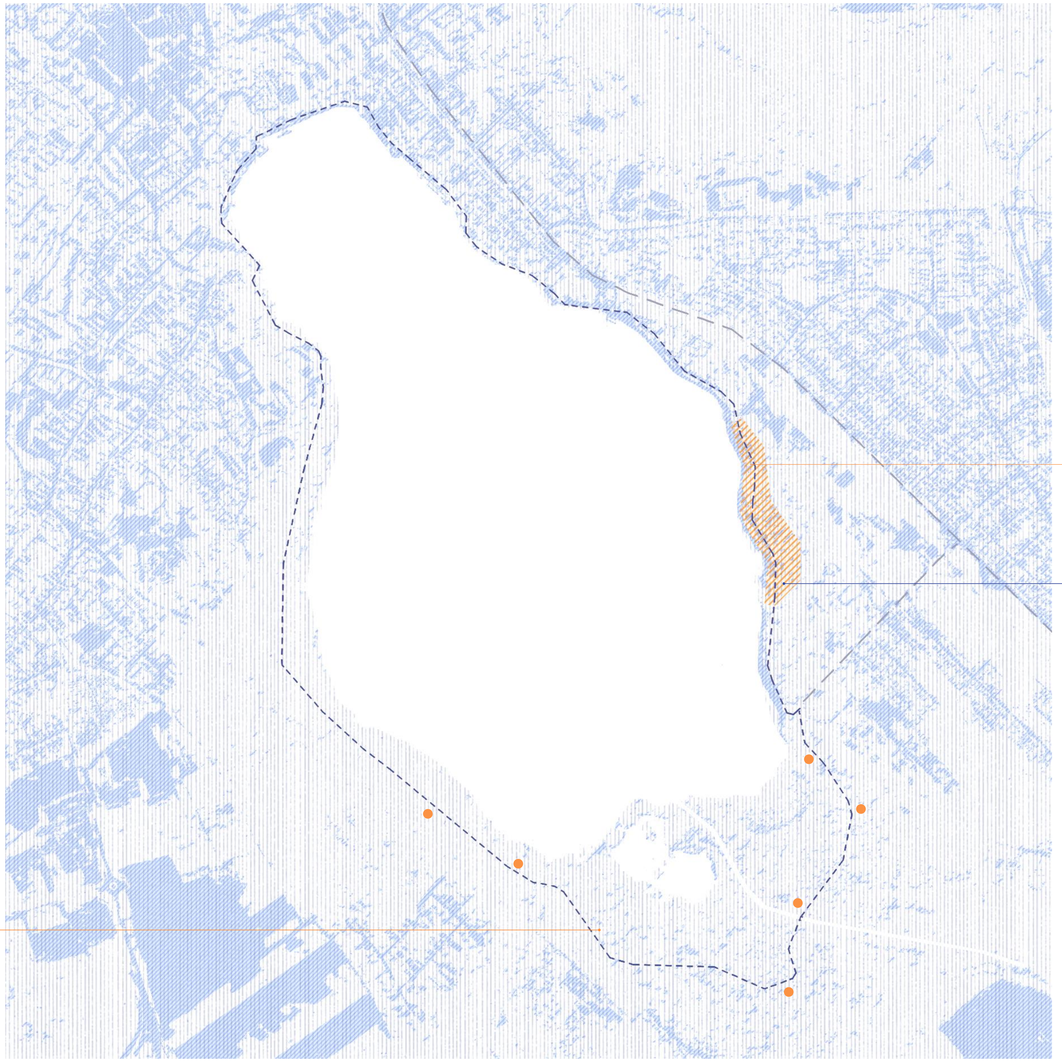

Vadlúd sokadalom (évente egy hétvége)

Madárles (magánterület)

a tó jelene

Zátony kialakítás – madár pihenőhely

Nádas rehabilitáció

Védett zóna - madarak számára

(Madarászközpont – nem valósult meg)

Lagúna kialakítása – evezősök számára ?

a város által elképzelt jövőkép

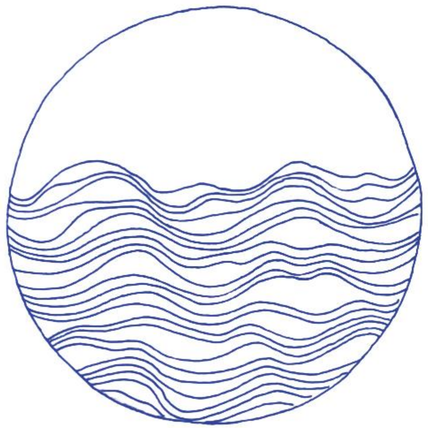

vízminőség javulás

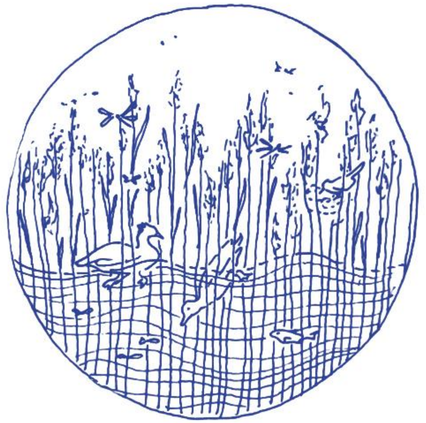

biodiverzitás

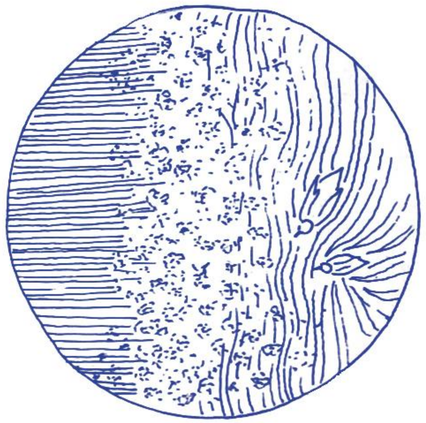

védőzóna

nádas telepítés előnyei

nádas telepítés

tervezési helyszín

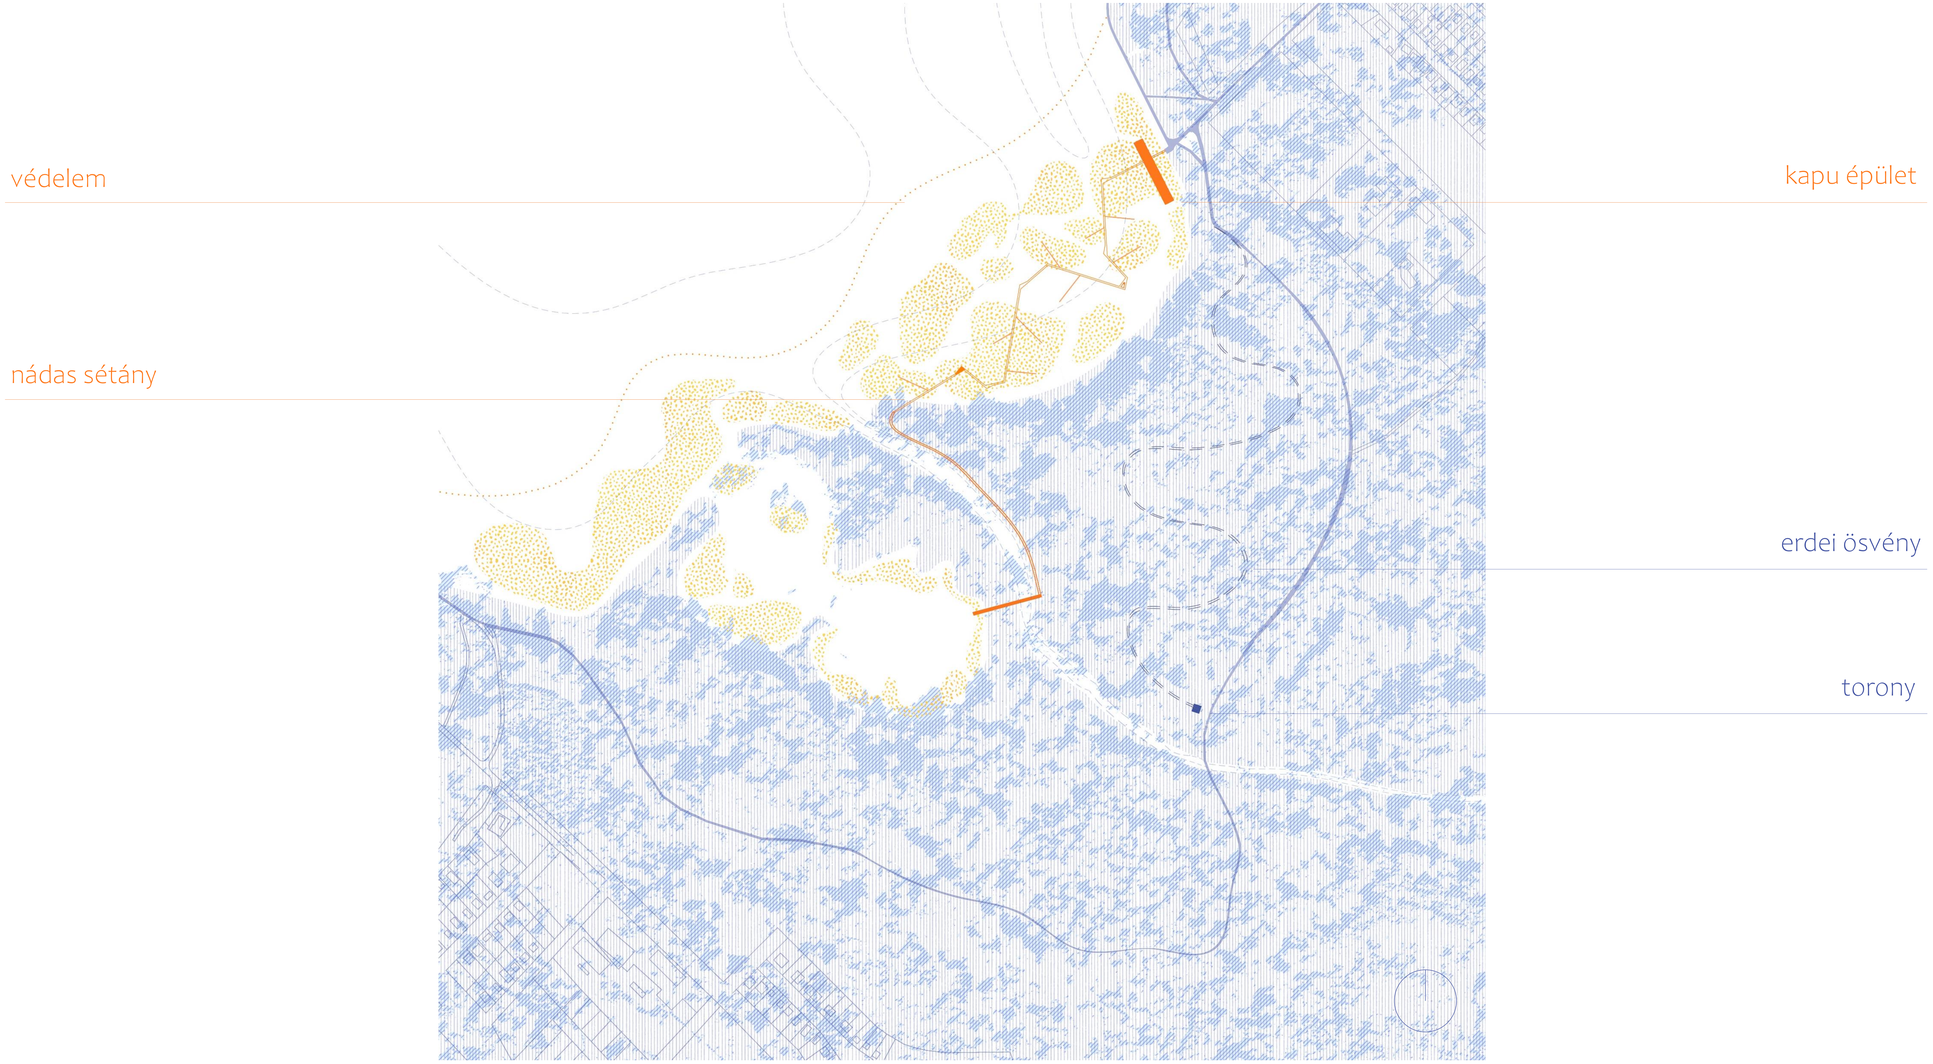

helyszínrajz

víztükör figyelő
VÍZ SZINT

nádasból kikukucskáló alagút
NÁDAS SZINT

háló ágak

megfigyelő porond
NÁDAS FELETT

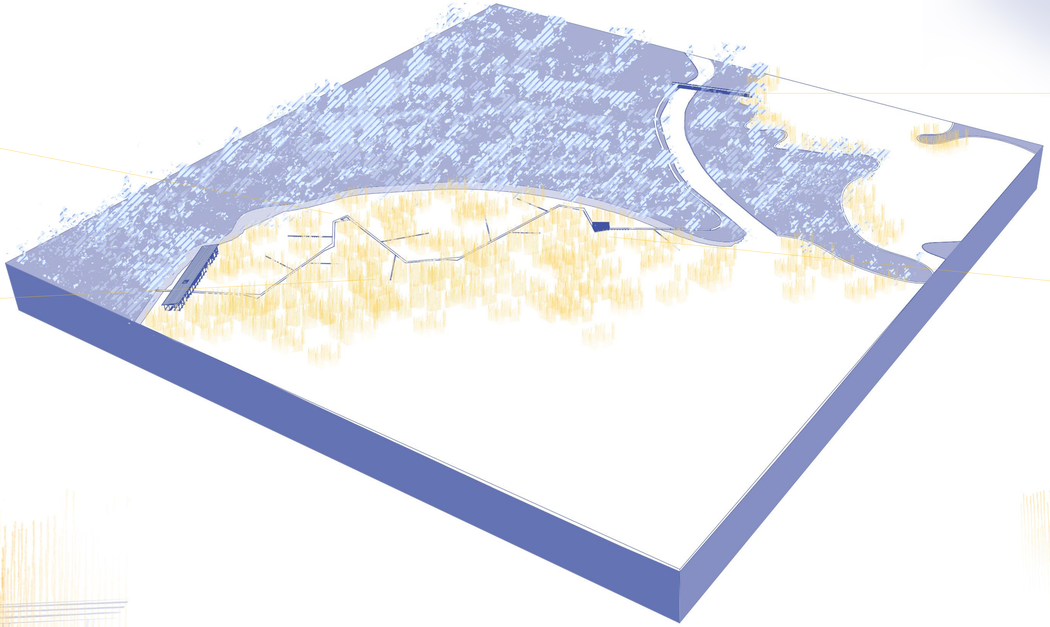

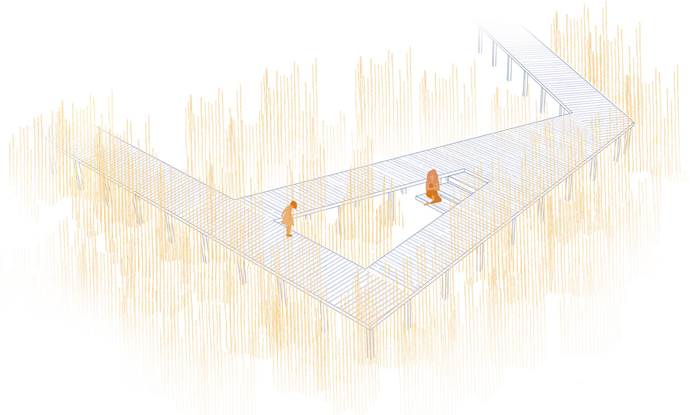

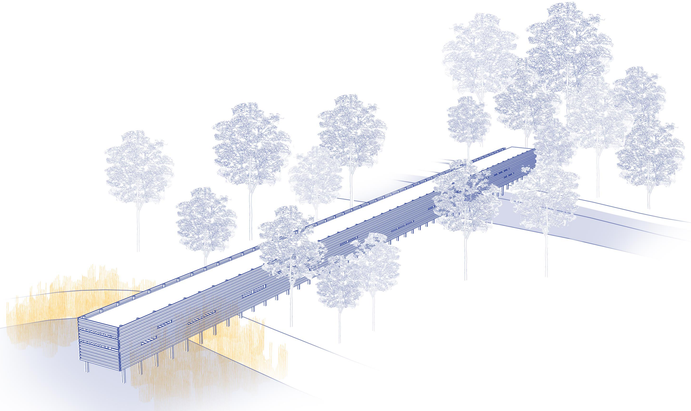

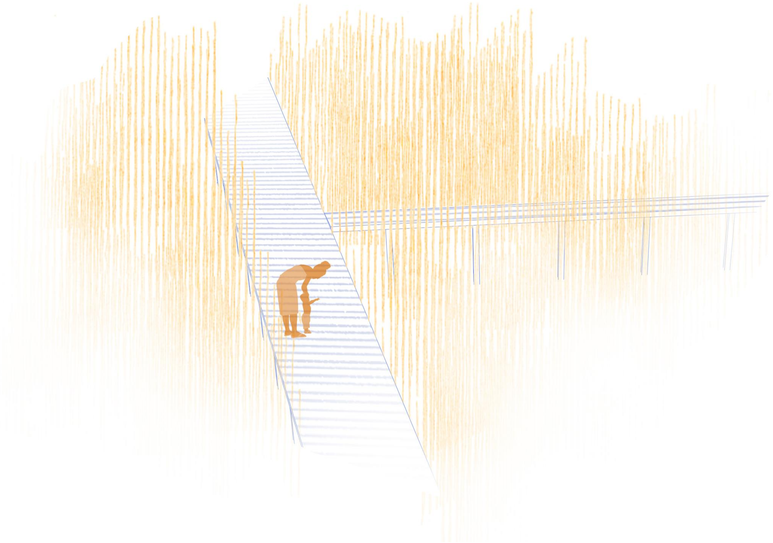

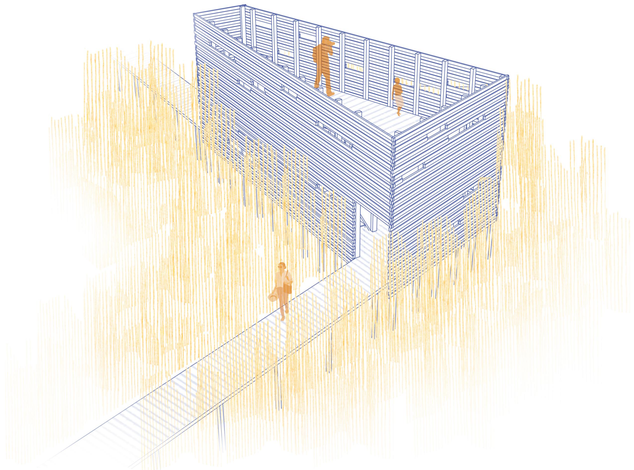

a sétány elemei

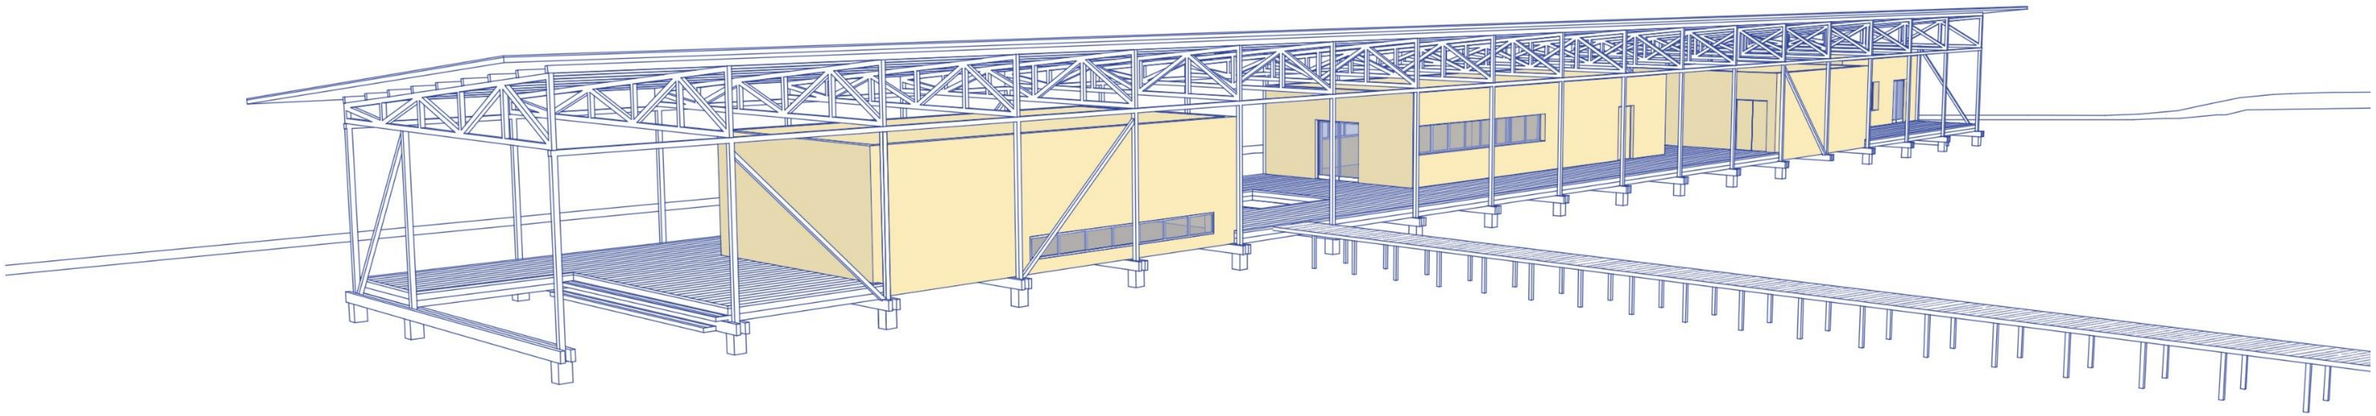

kapu épület

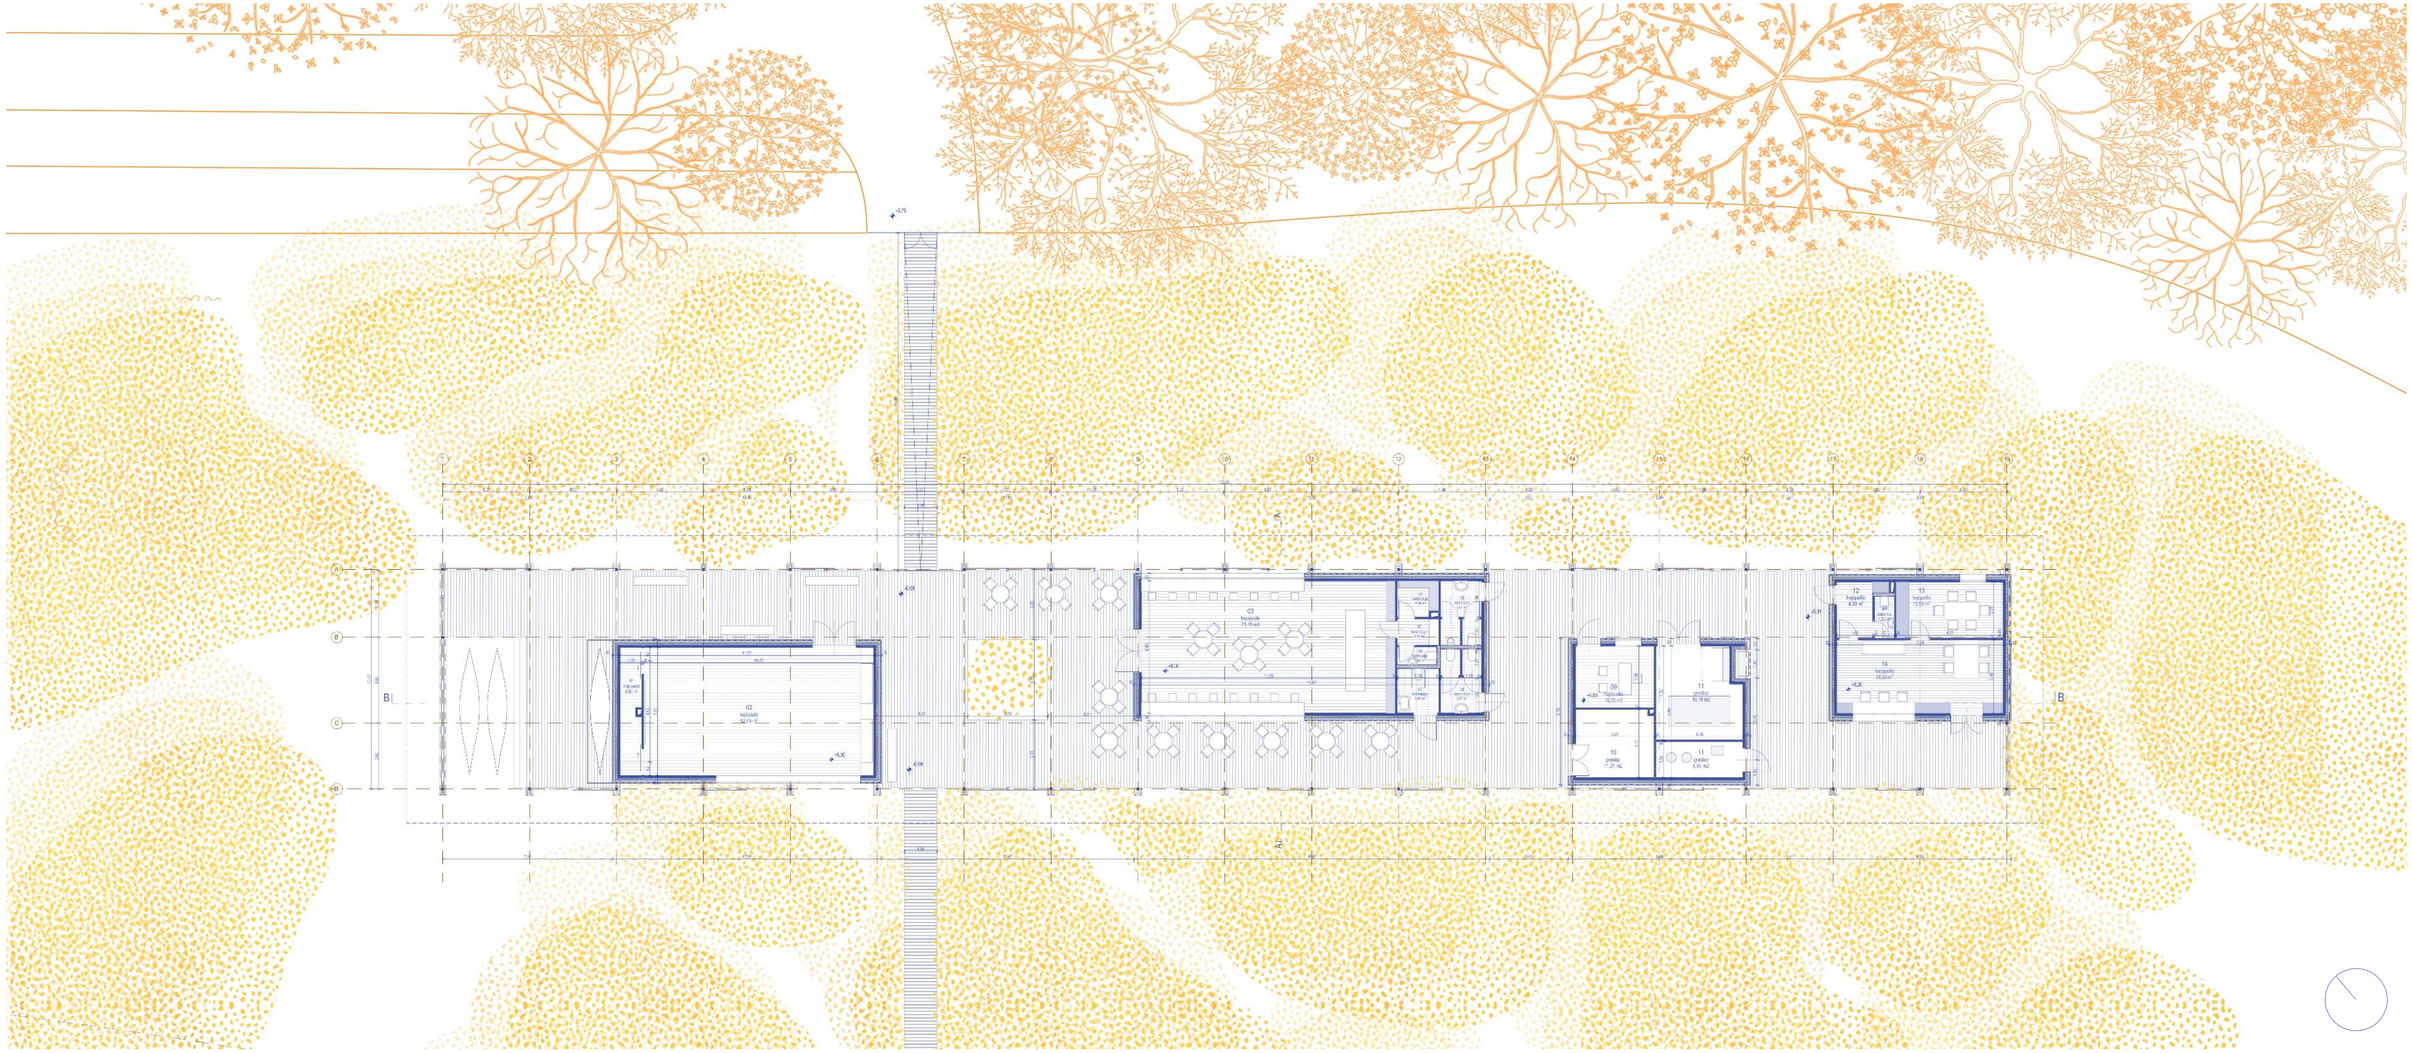

kapu épület

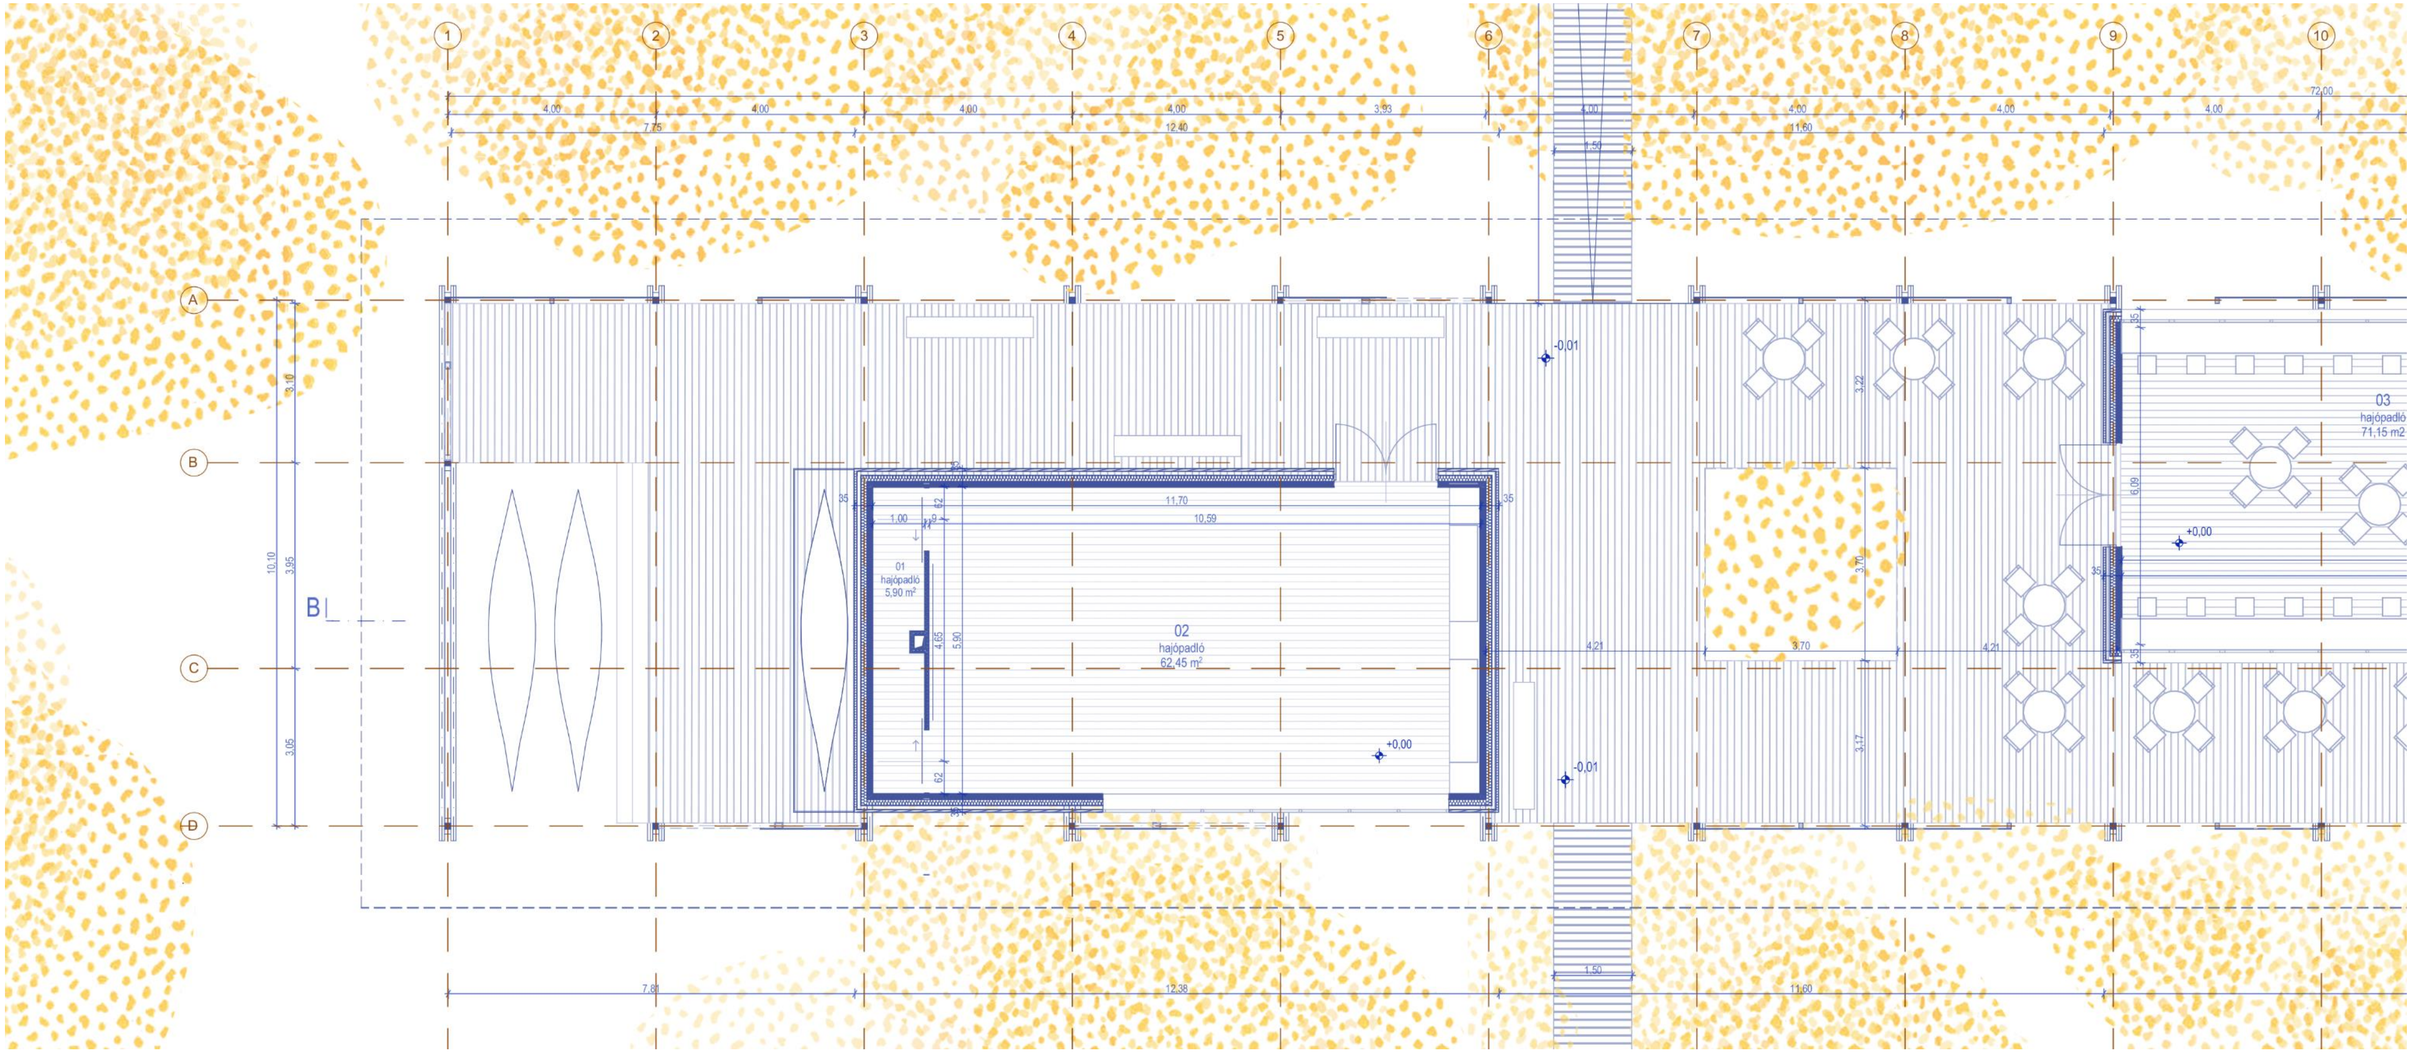

00 kikötő 01 raktár 02 kiállító- és előadó tér

kikötő - kiállító- és előadótér

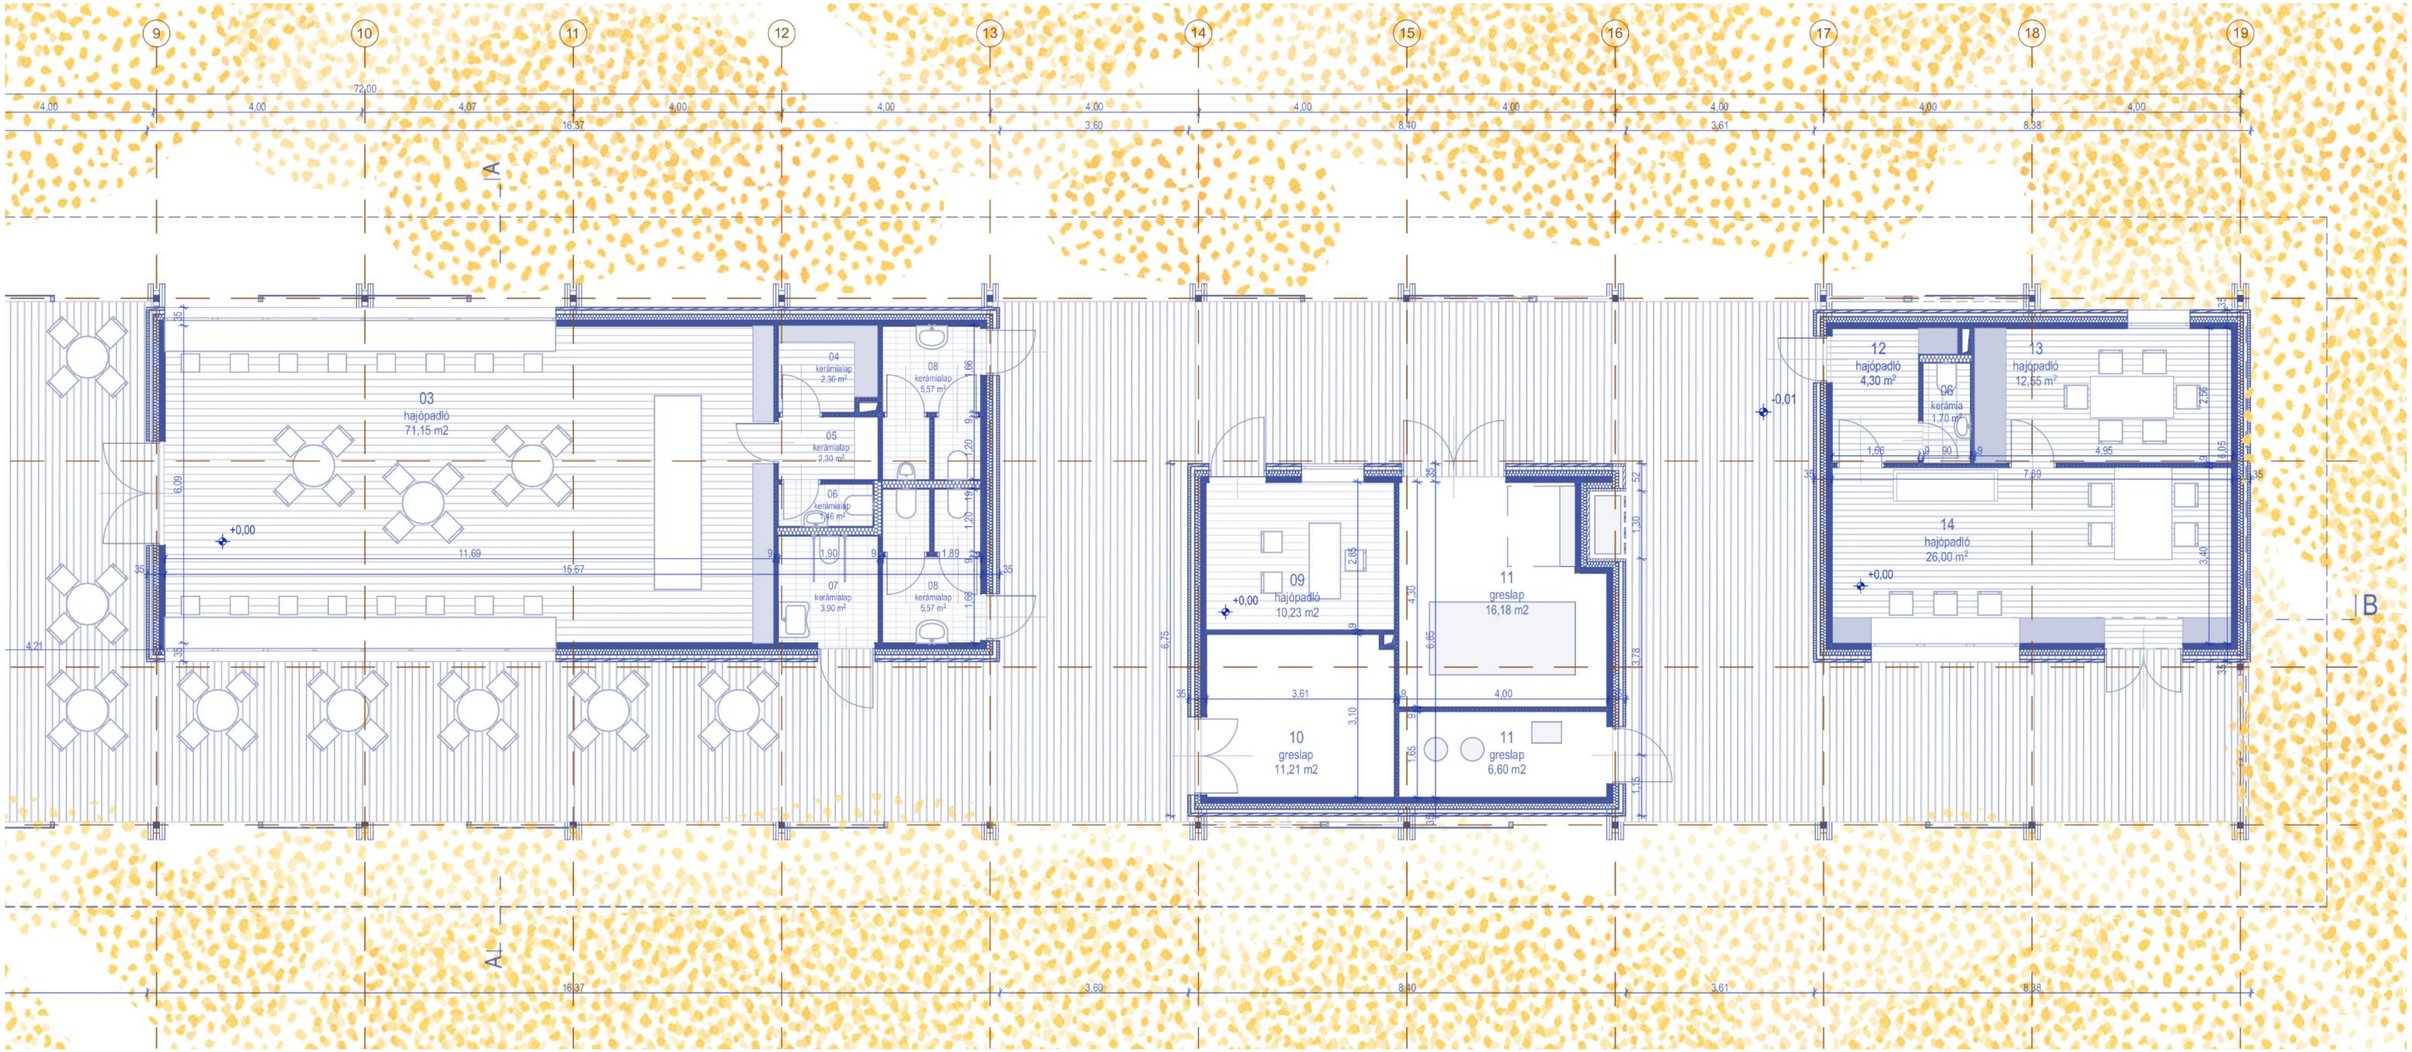

03 kávézó fogyasztó tere 04 raktár 05-06 személyzeti öltöző és mosdó 07 akadálymentes mosdó 08 vendég mosdó 09 vezetői iroda 10 kültéri raktár 11 gépészet 12 előtér 13 teakonyha 14 kutató szoba

kávézó - vezetői - kutató

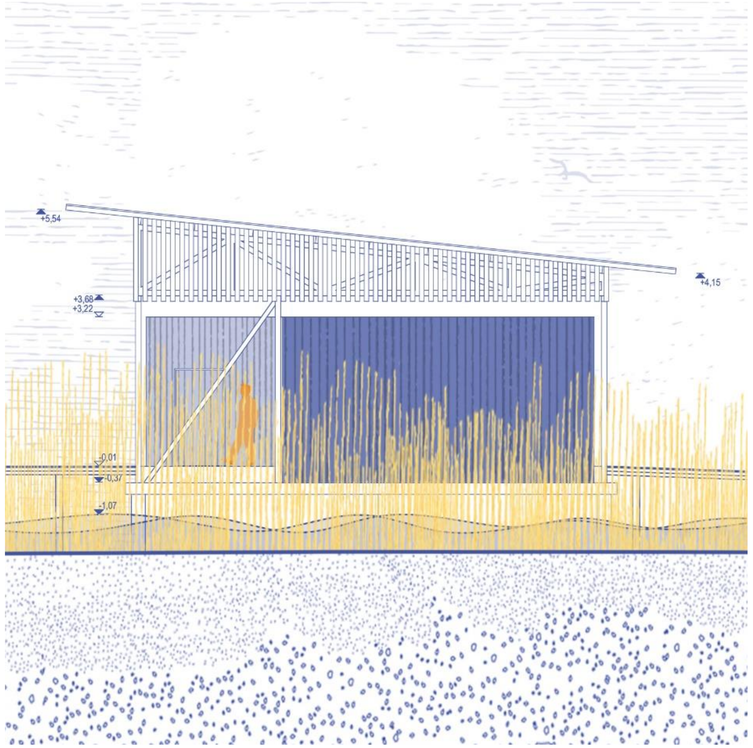

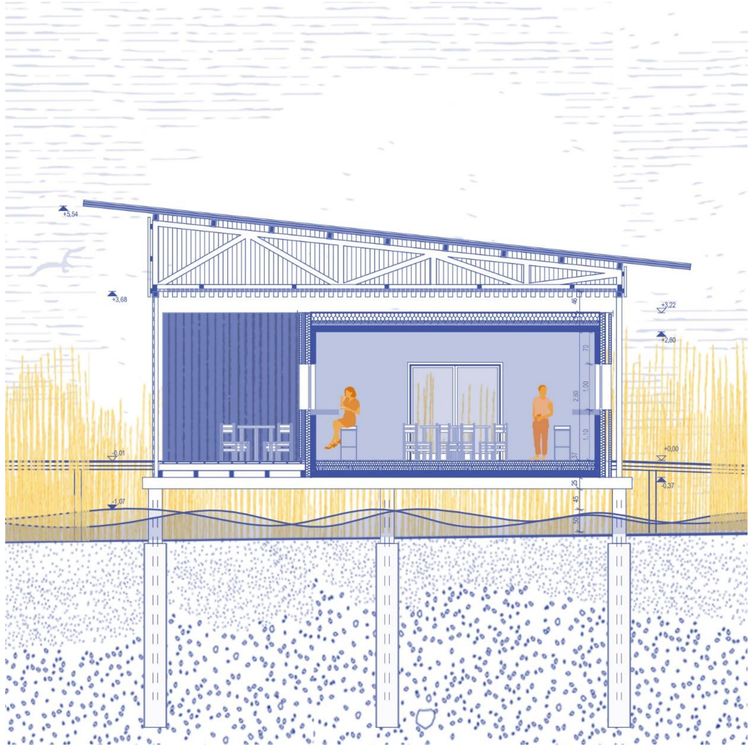

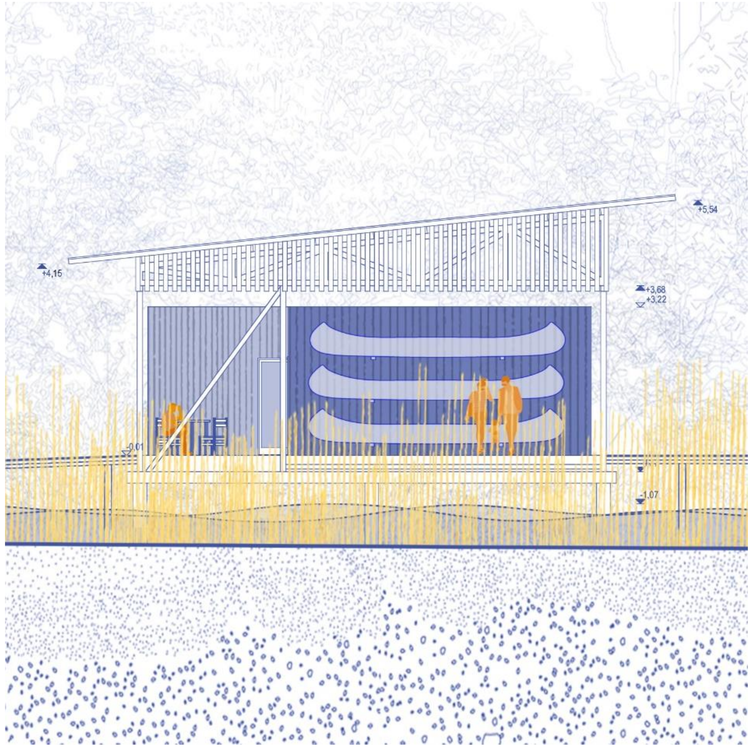

homlokzatok és keresztmetszet

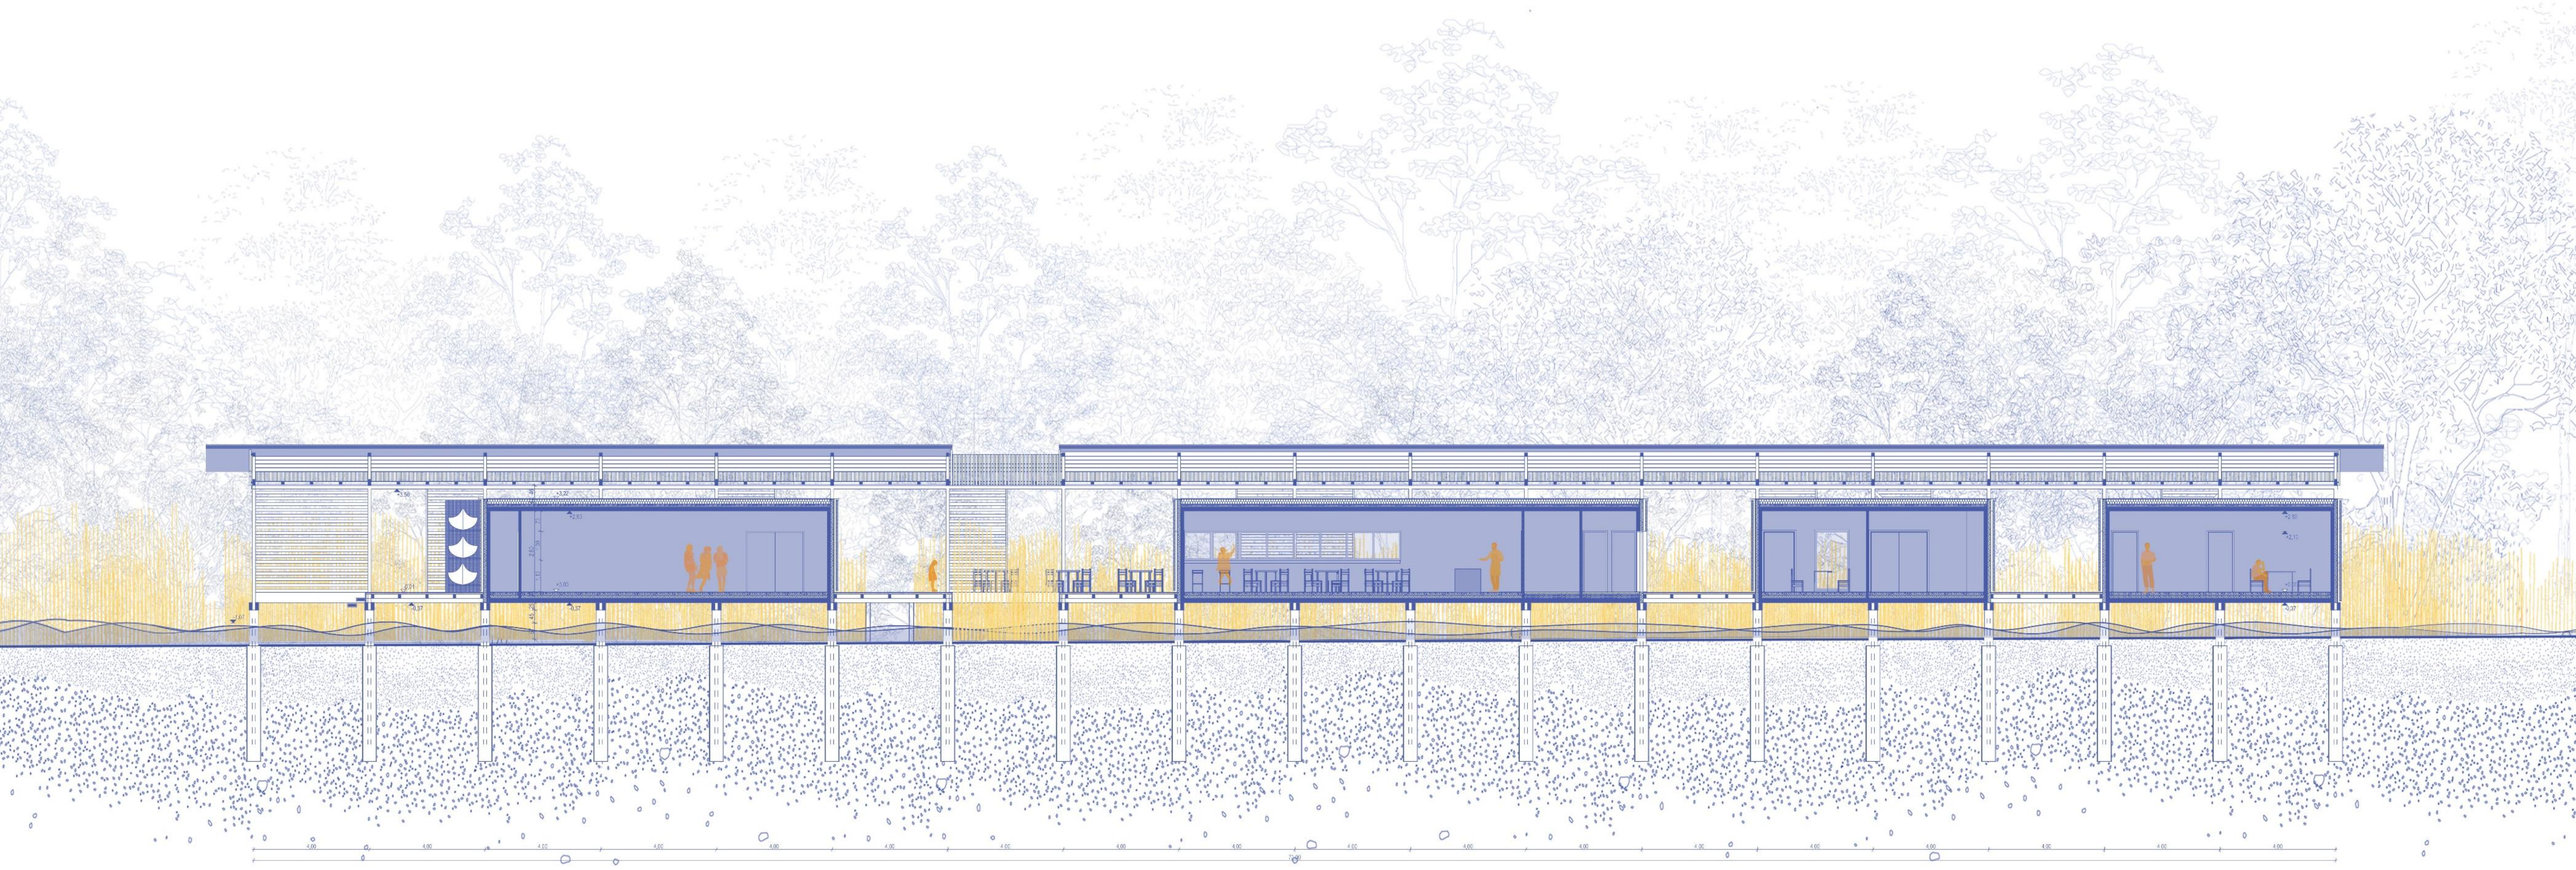

hosszmetszet

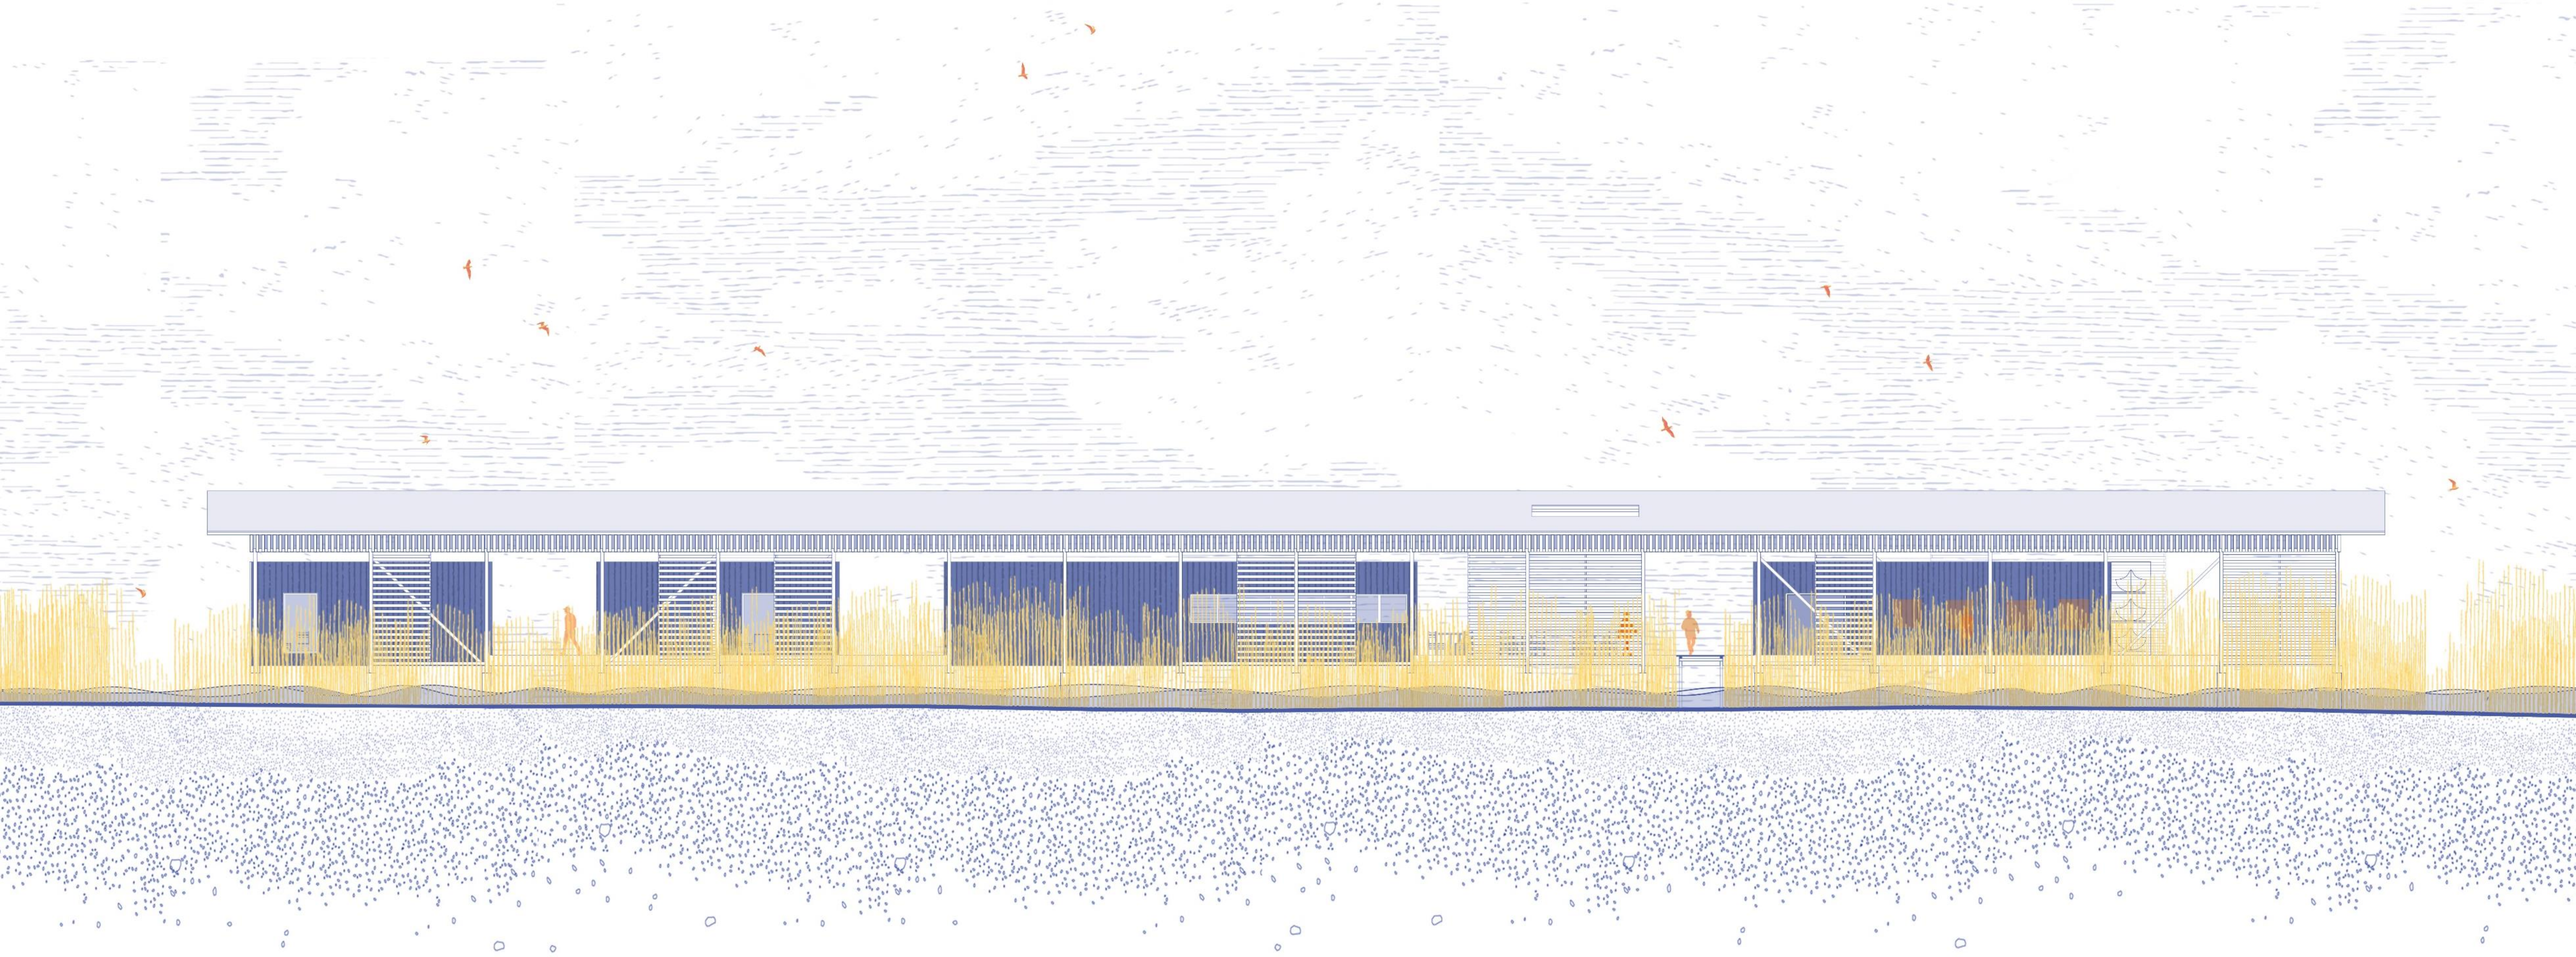

part felőli homlokzat

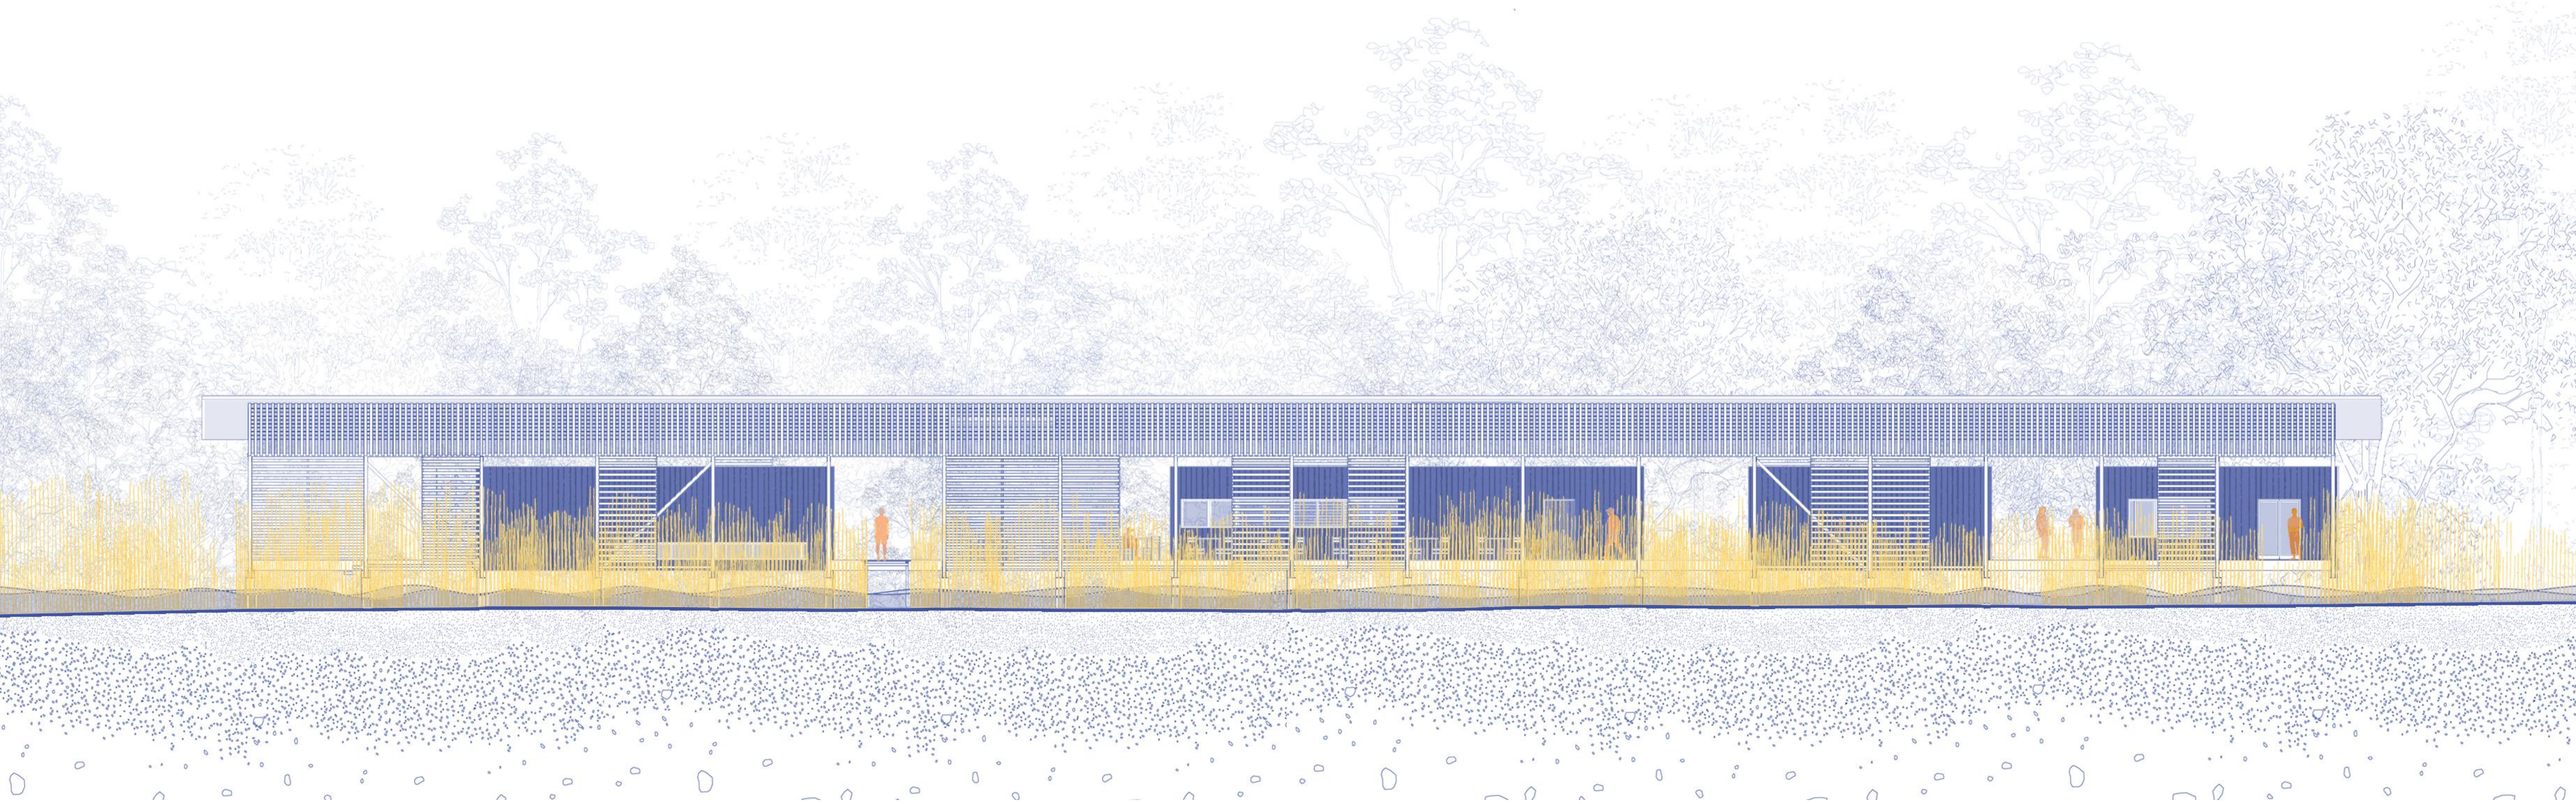

nádas felőli homlokzat

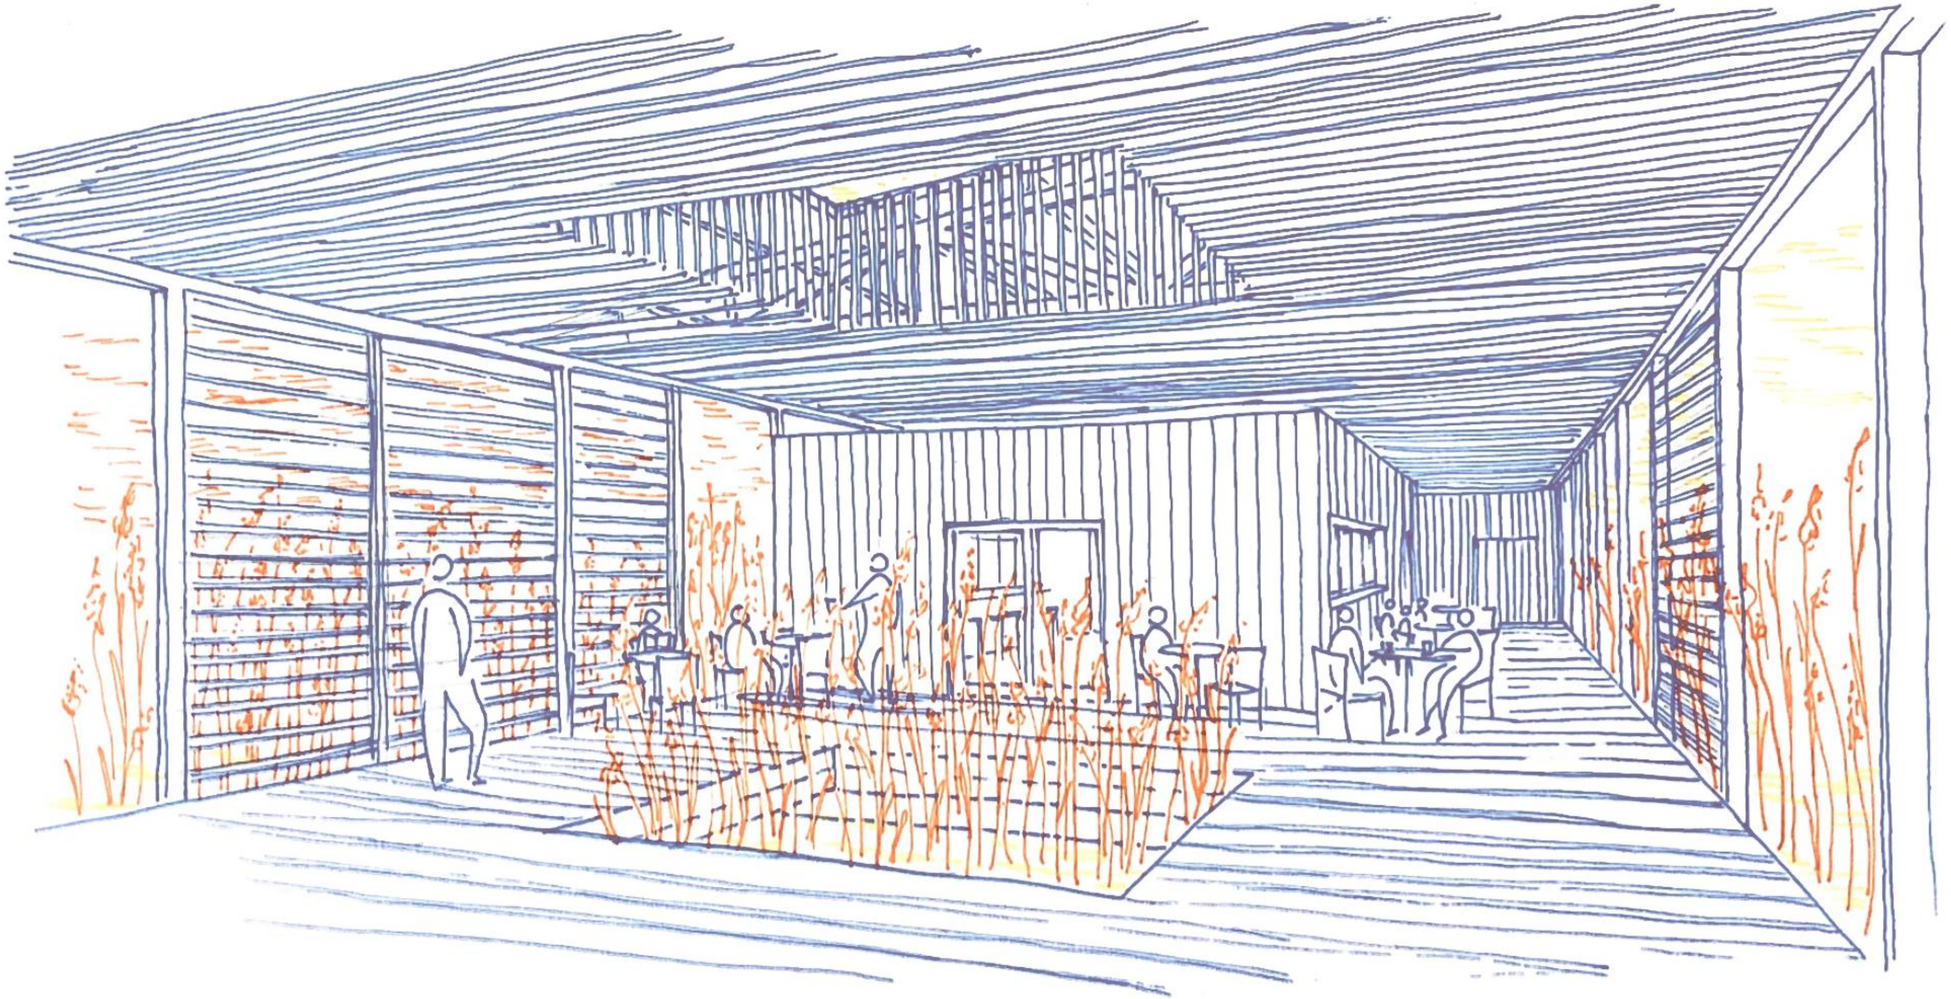

belső látvány

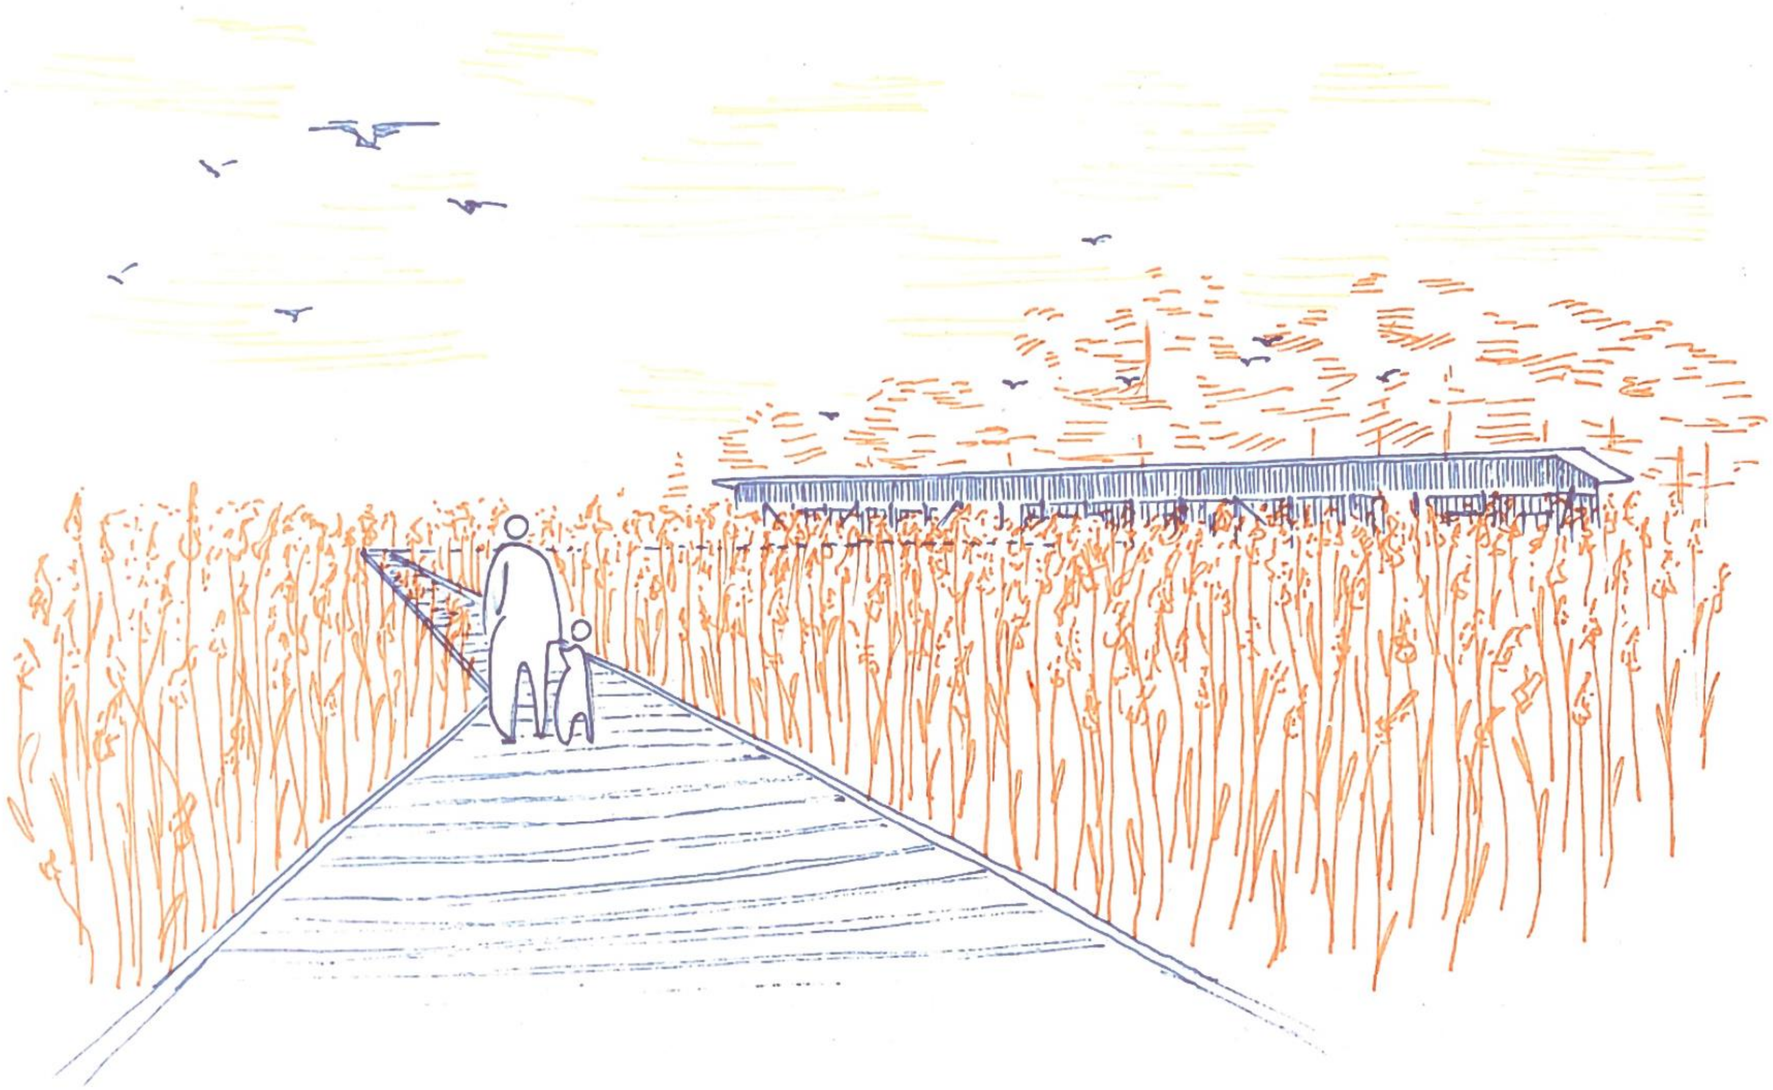

látvány a nádas sétány felől