



KÖZÖSSÉGI ALKOTÓMŰHELY
Nagyvárad

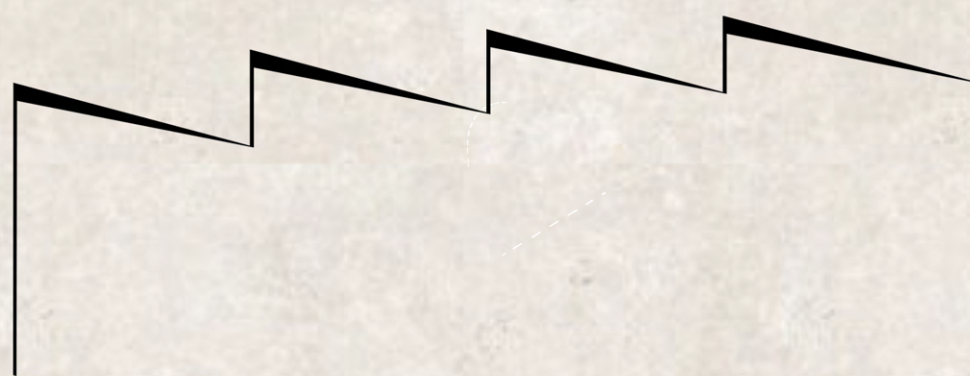


Wild Zsófia Mária
Konzulens: Zombor Gábor
STT 2023





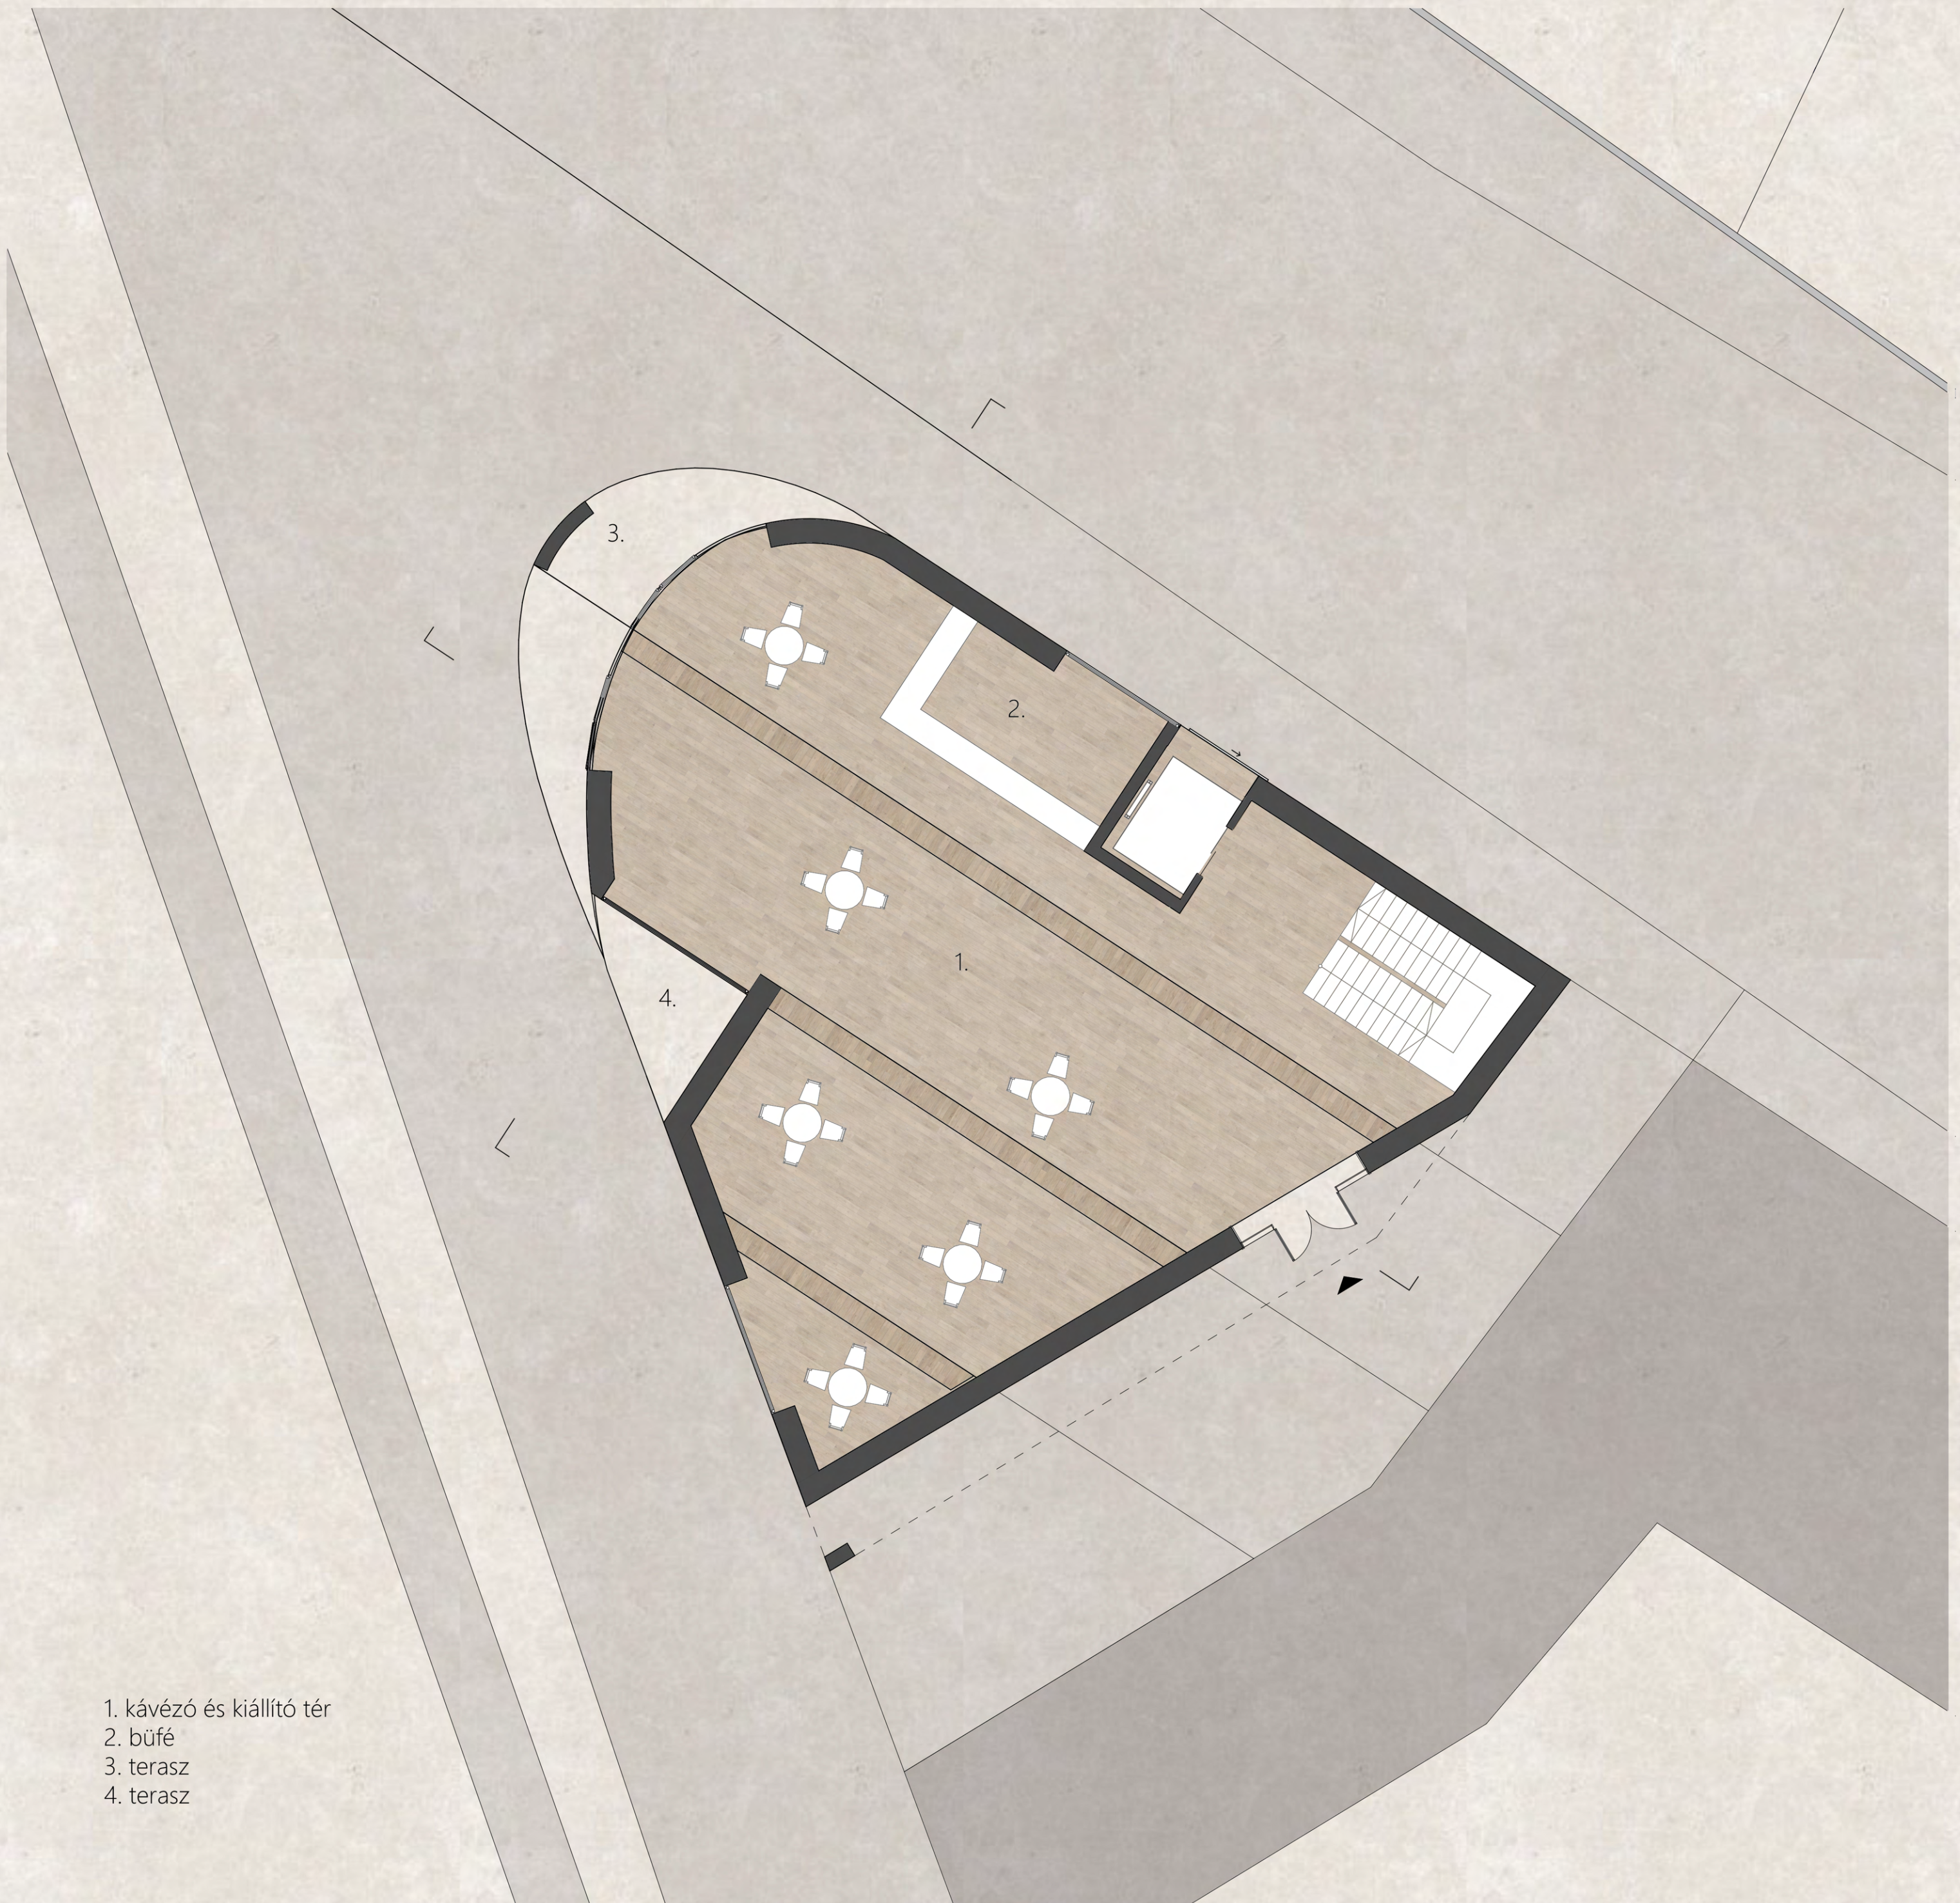


- 1. kávézó és kiállító tér
- 2. büfé
- 3. terasz
- 4. terasz

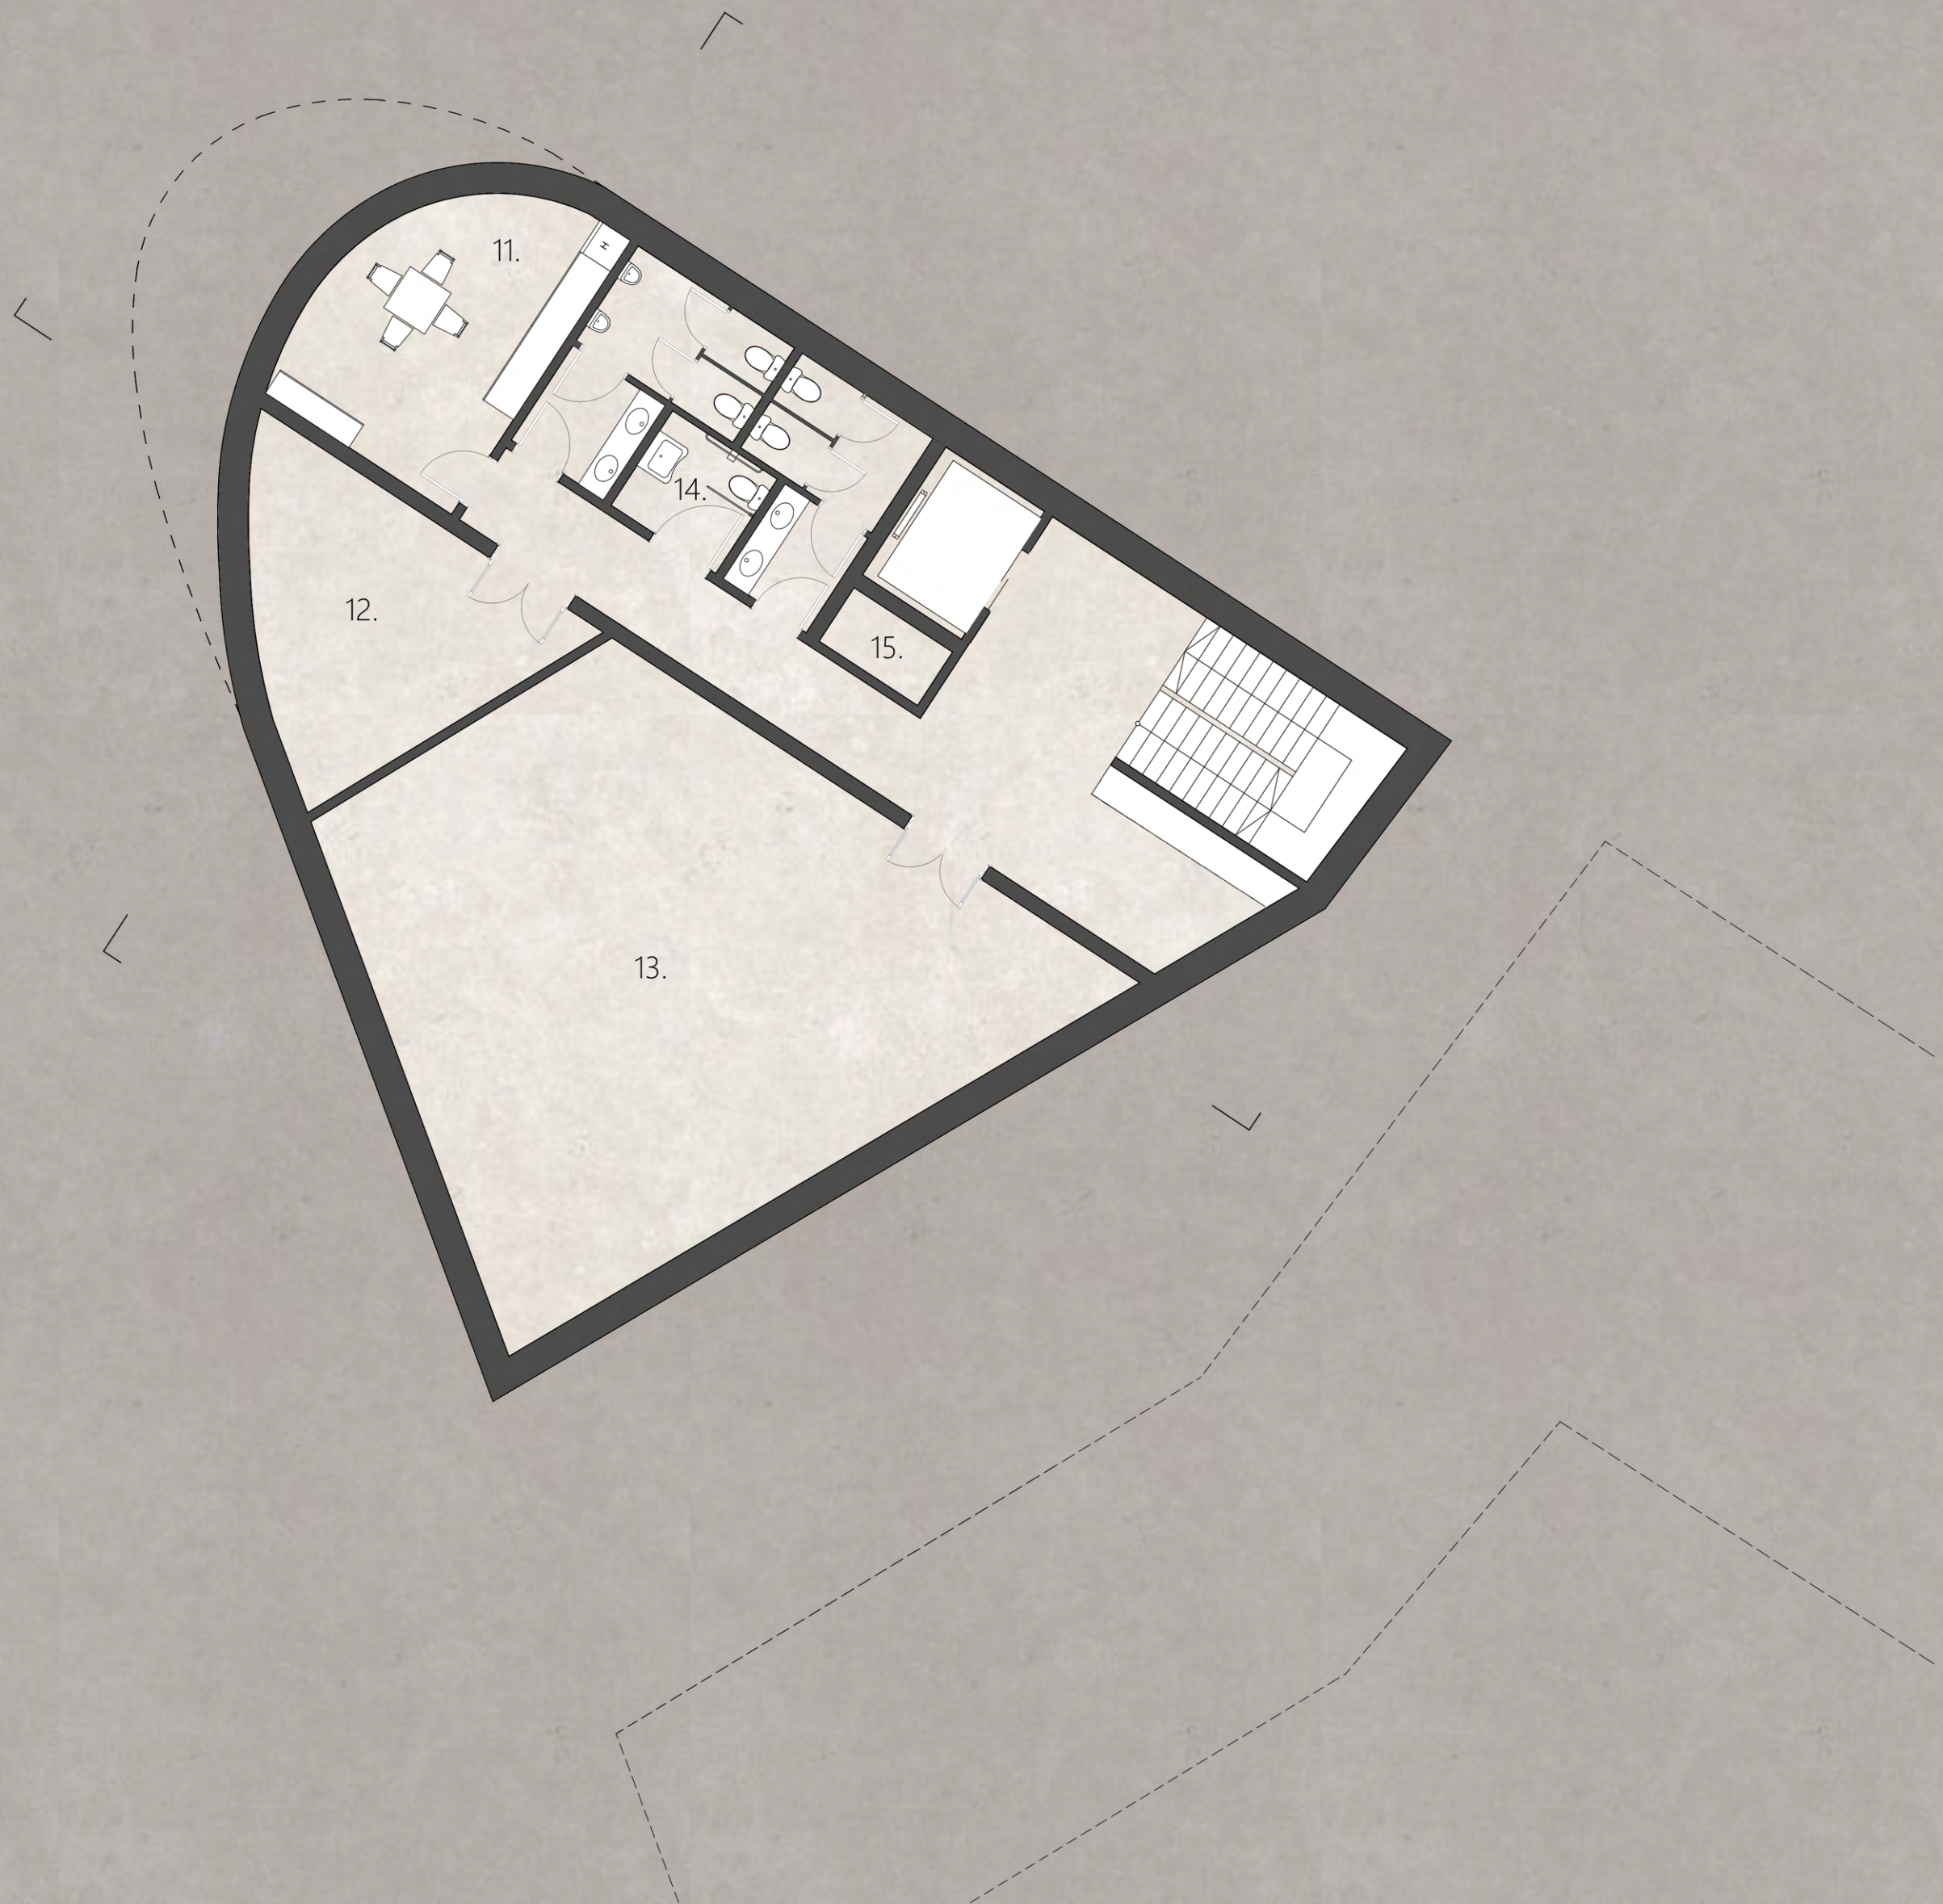

- 11. iroda
- 12. gépészeti helyiség
- 13. raktár
- 14. vizesblokk
- 15. takarítószer tároló



- 5. műterem
- 6. műterem
- 7. műterem
- 8. eszköz tároló
- 9. takarítószer tároló
- 10. terasz
- 11. terasz

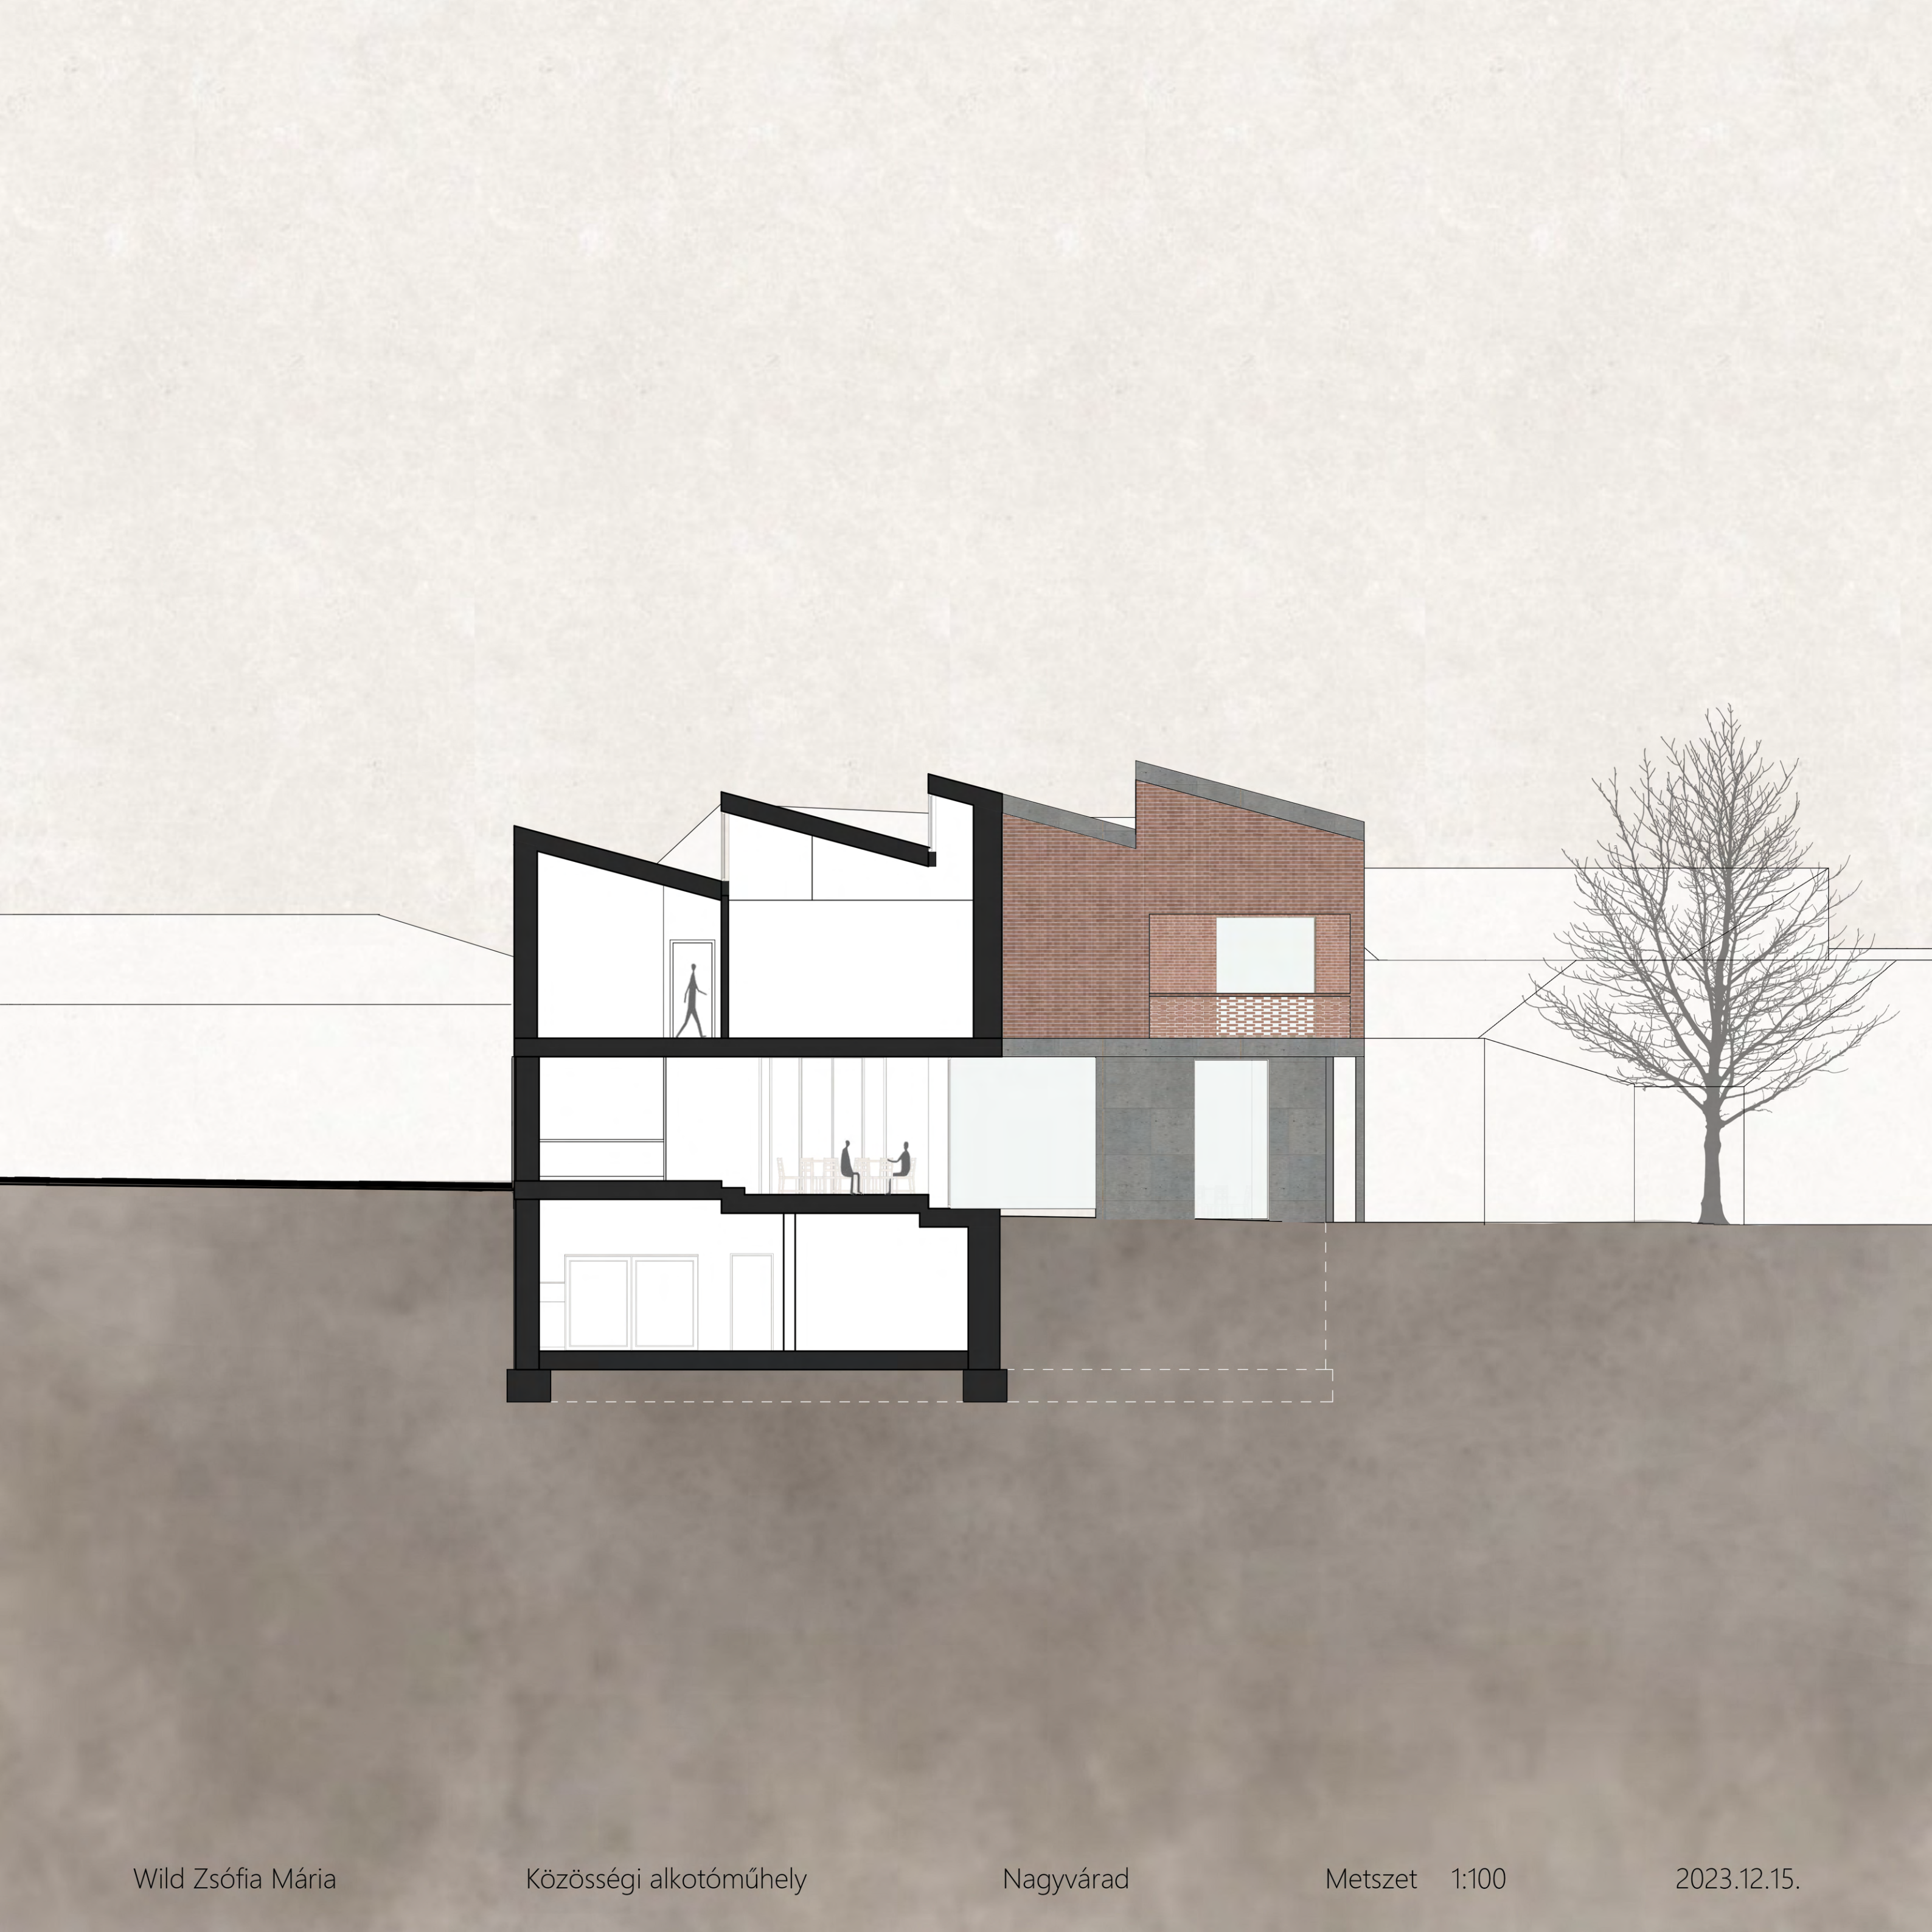



Wild Zsófia M

Wild Zsófia Mária

Közösségi alkotóműhely

Nagyvárad

Metszet 1:100

2023.12.15.











