

Ottlik-Ház

Komplex 1
Klenóczky Dániel


Konzulensek:
Kronavetter Péter
Ther Péter Pál
Schreiber Gábor
Cser Ildikó
Vidovszky István

2021./2022. II. félév





HELYSZÍNRAJZ


M = 1:500

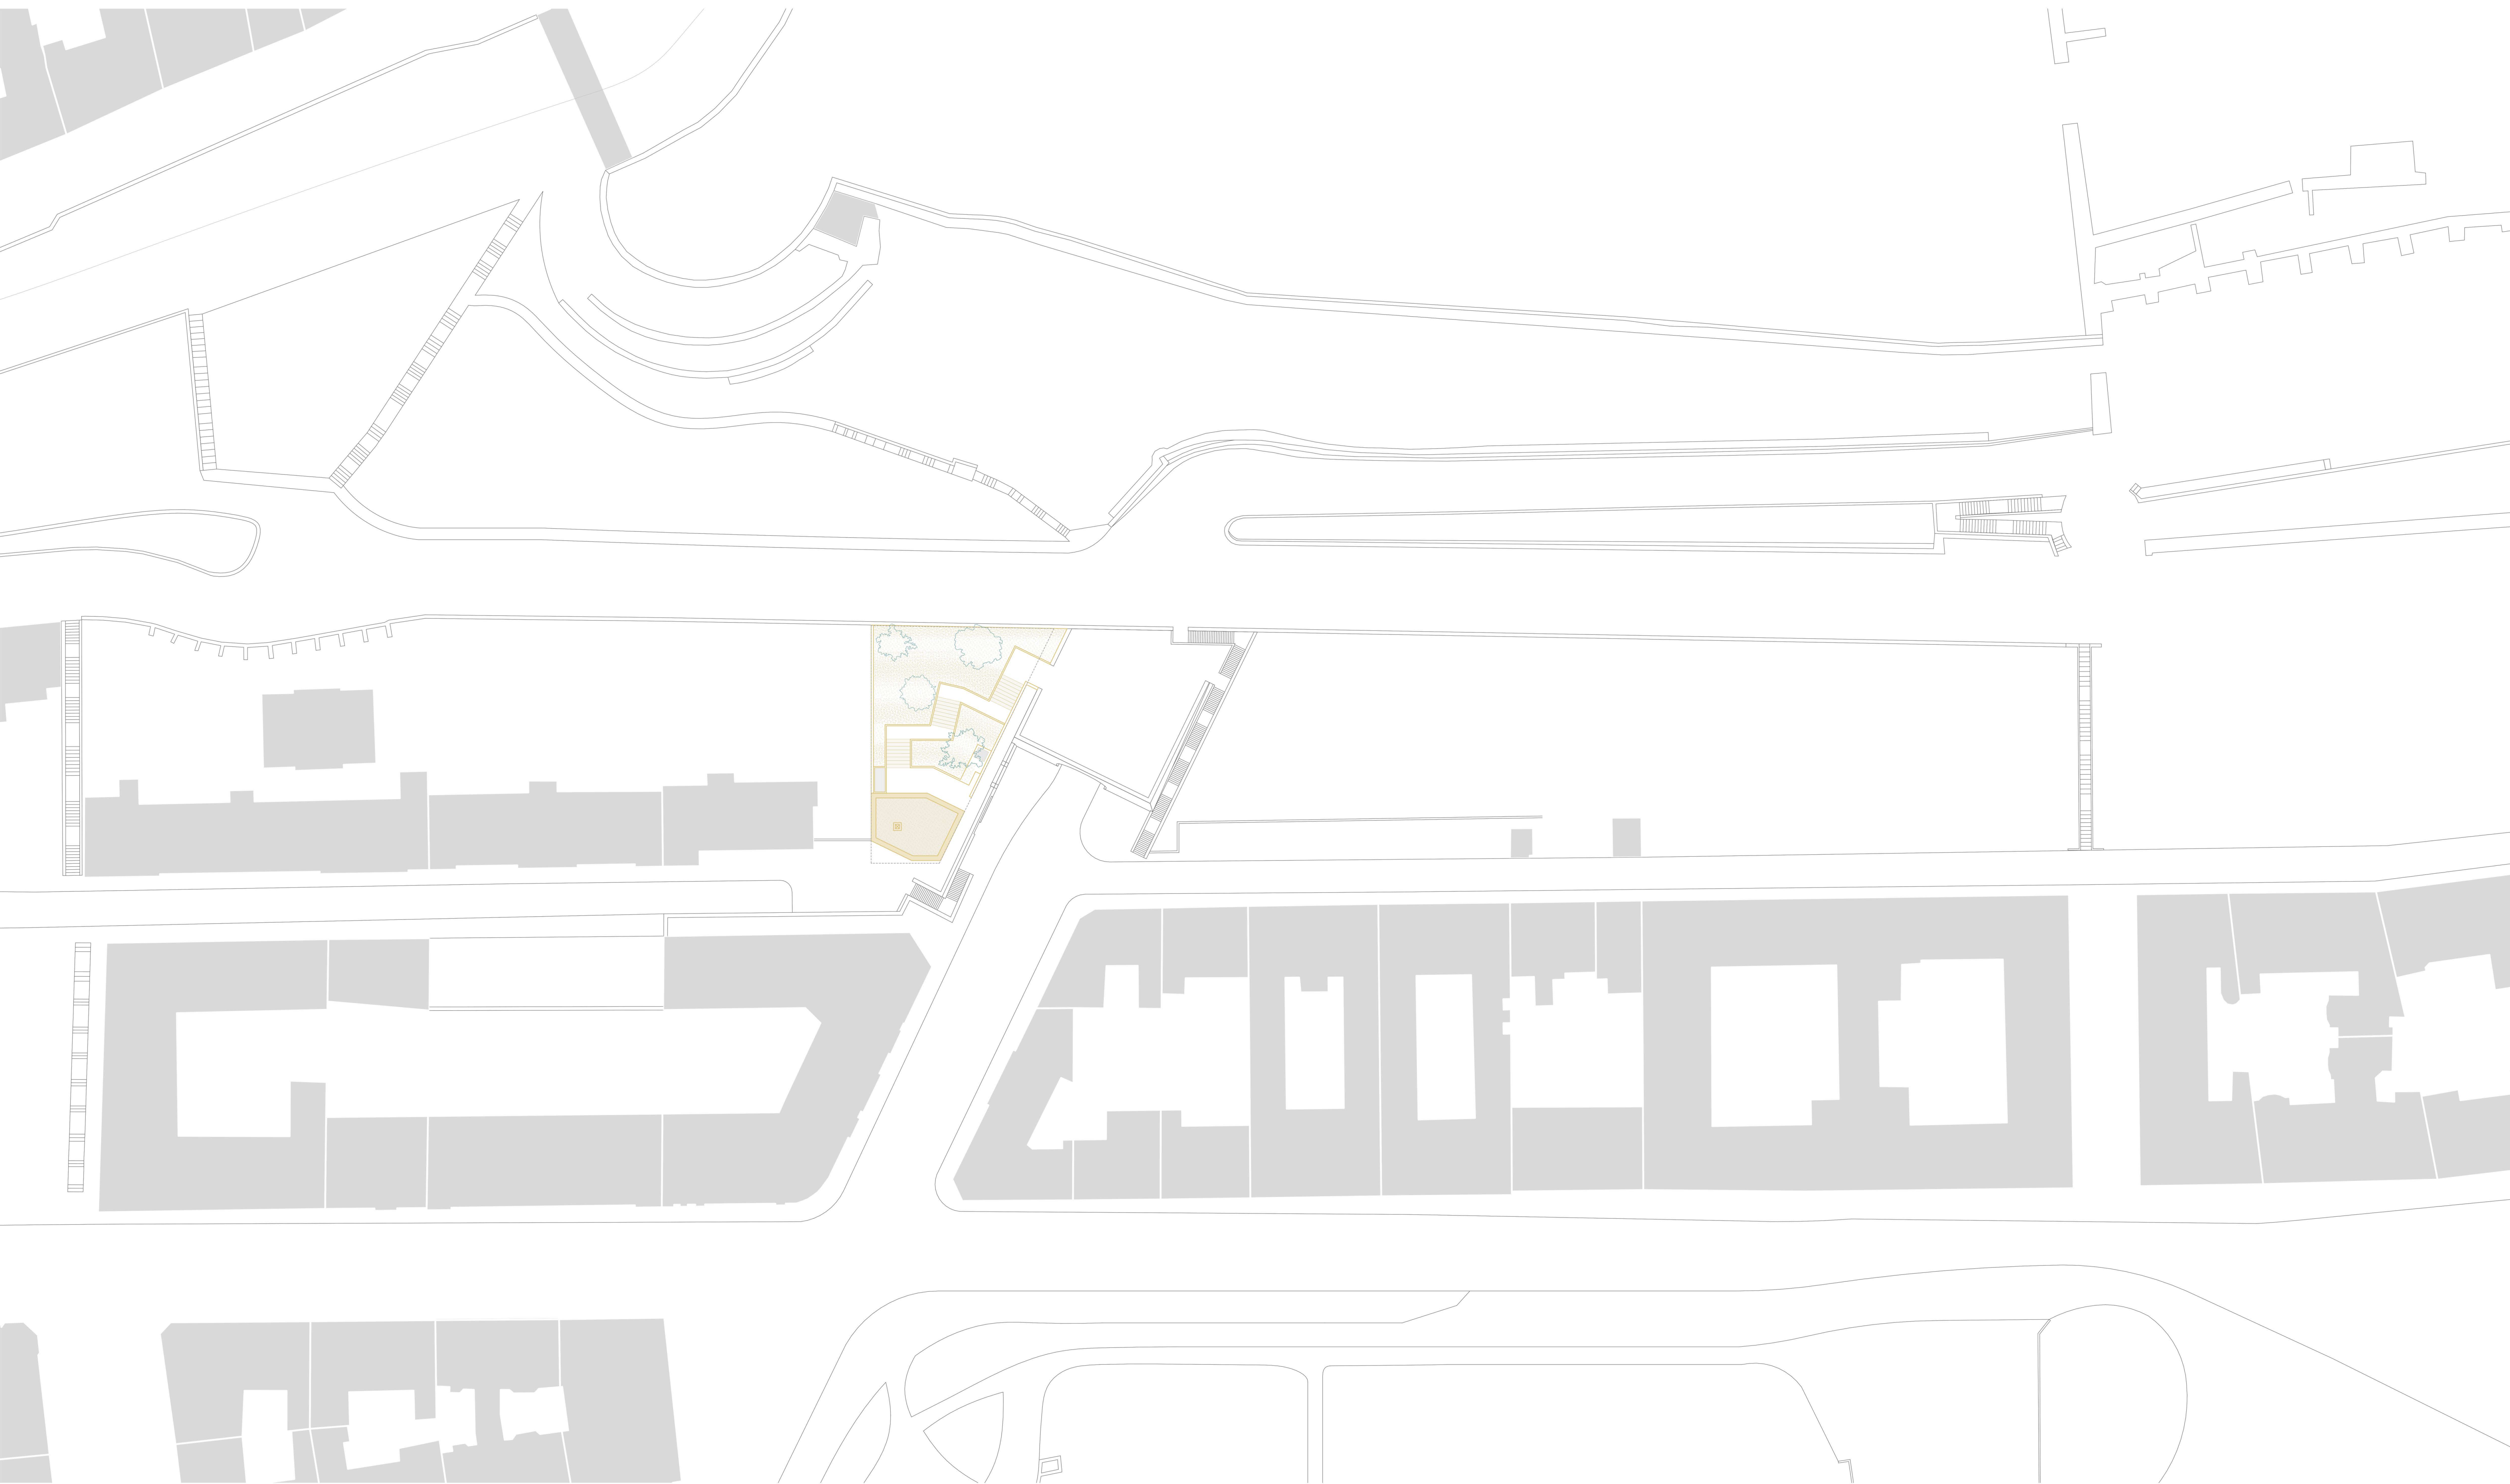



0 5 25 m

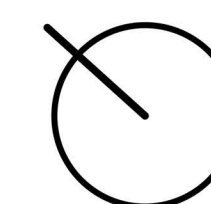


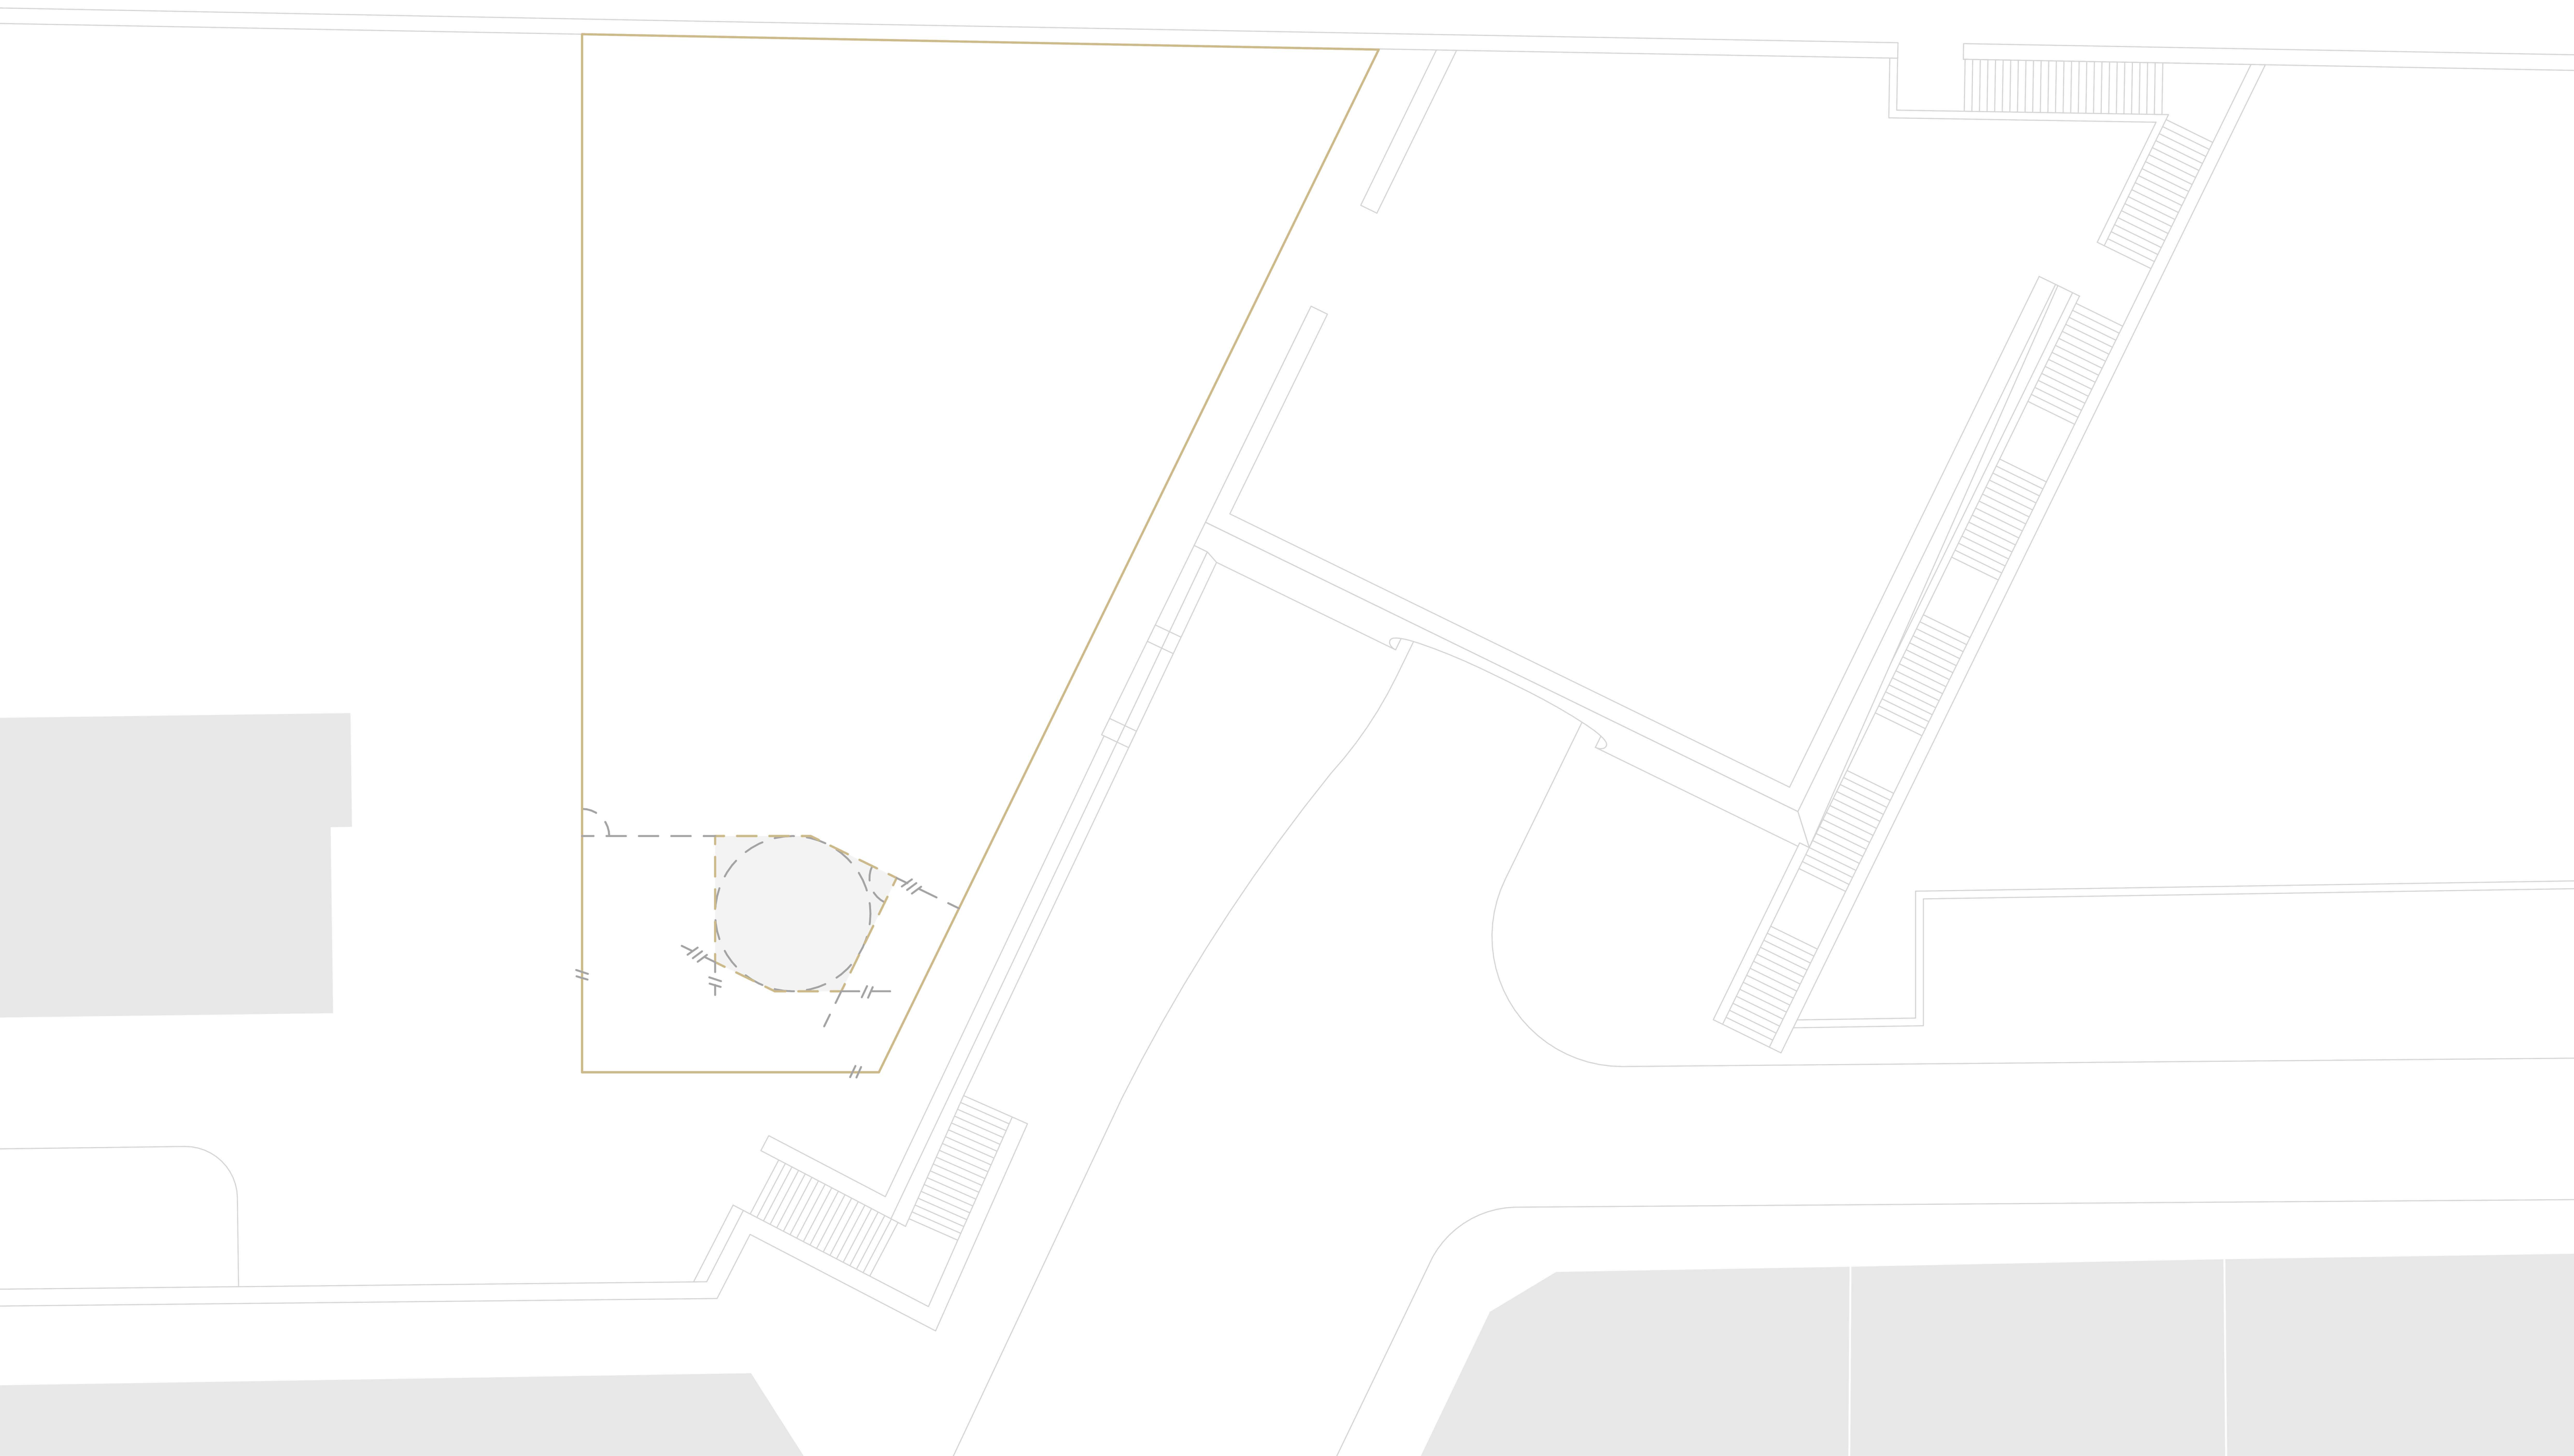


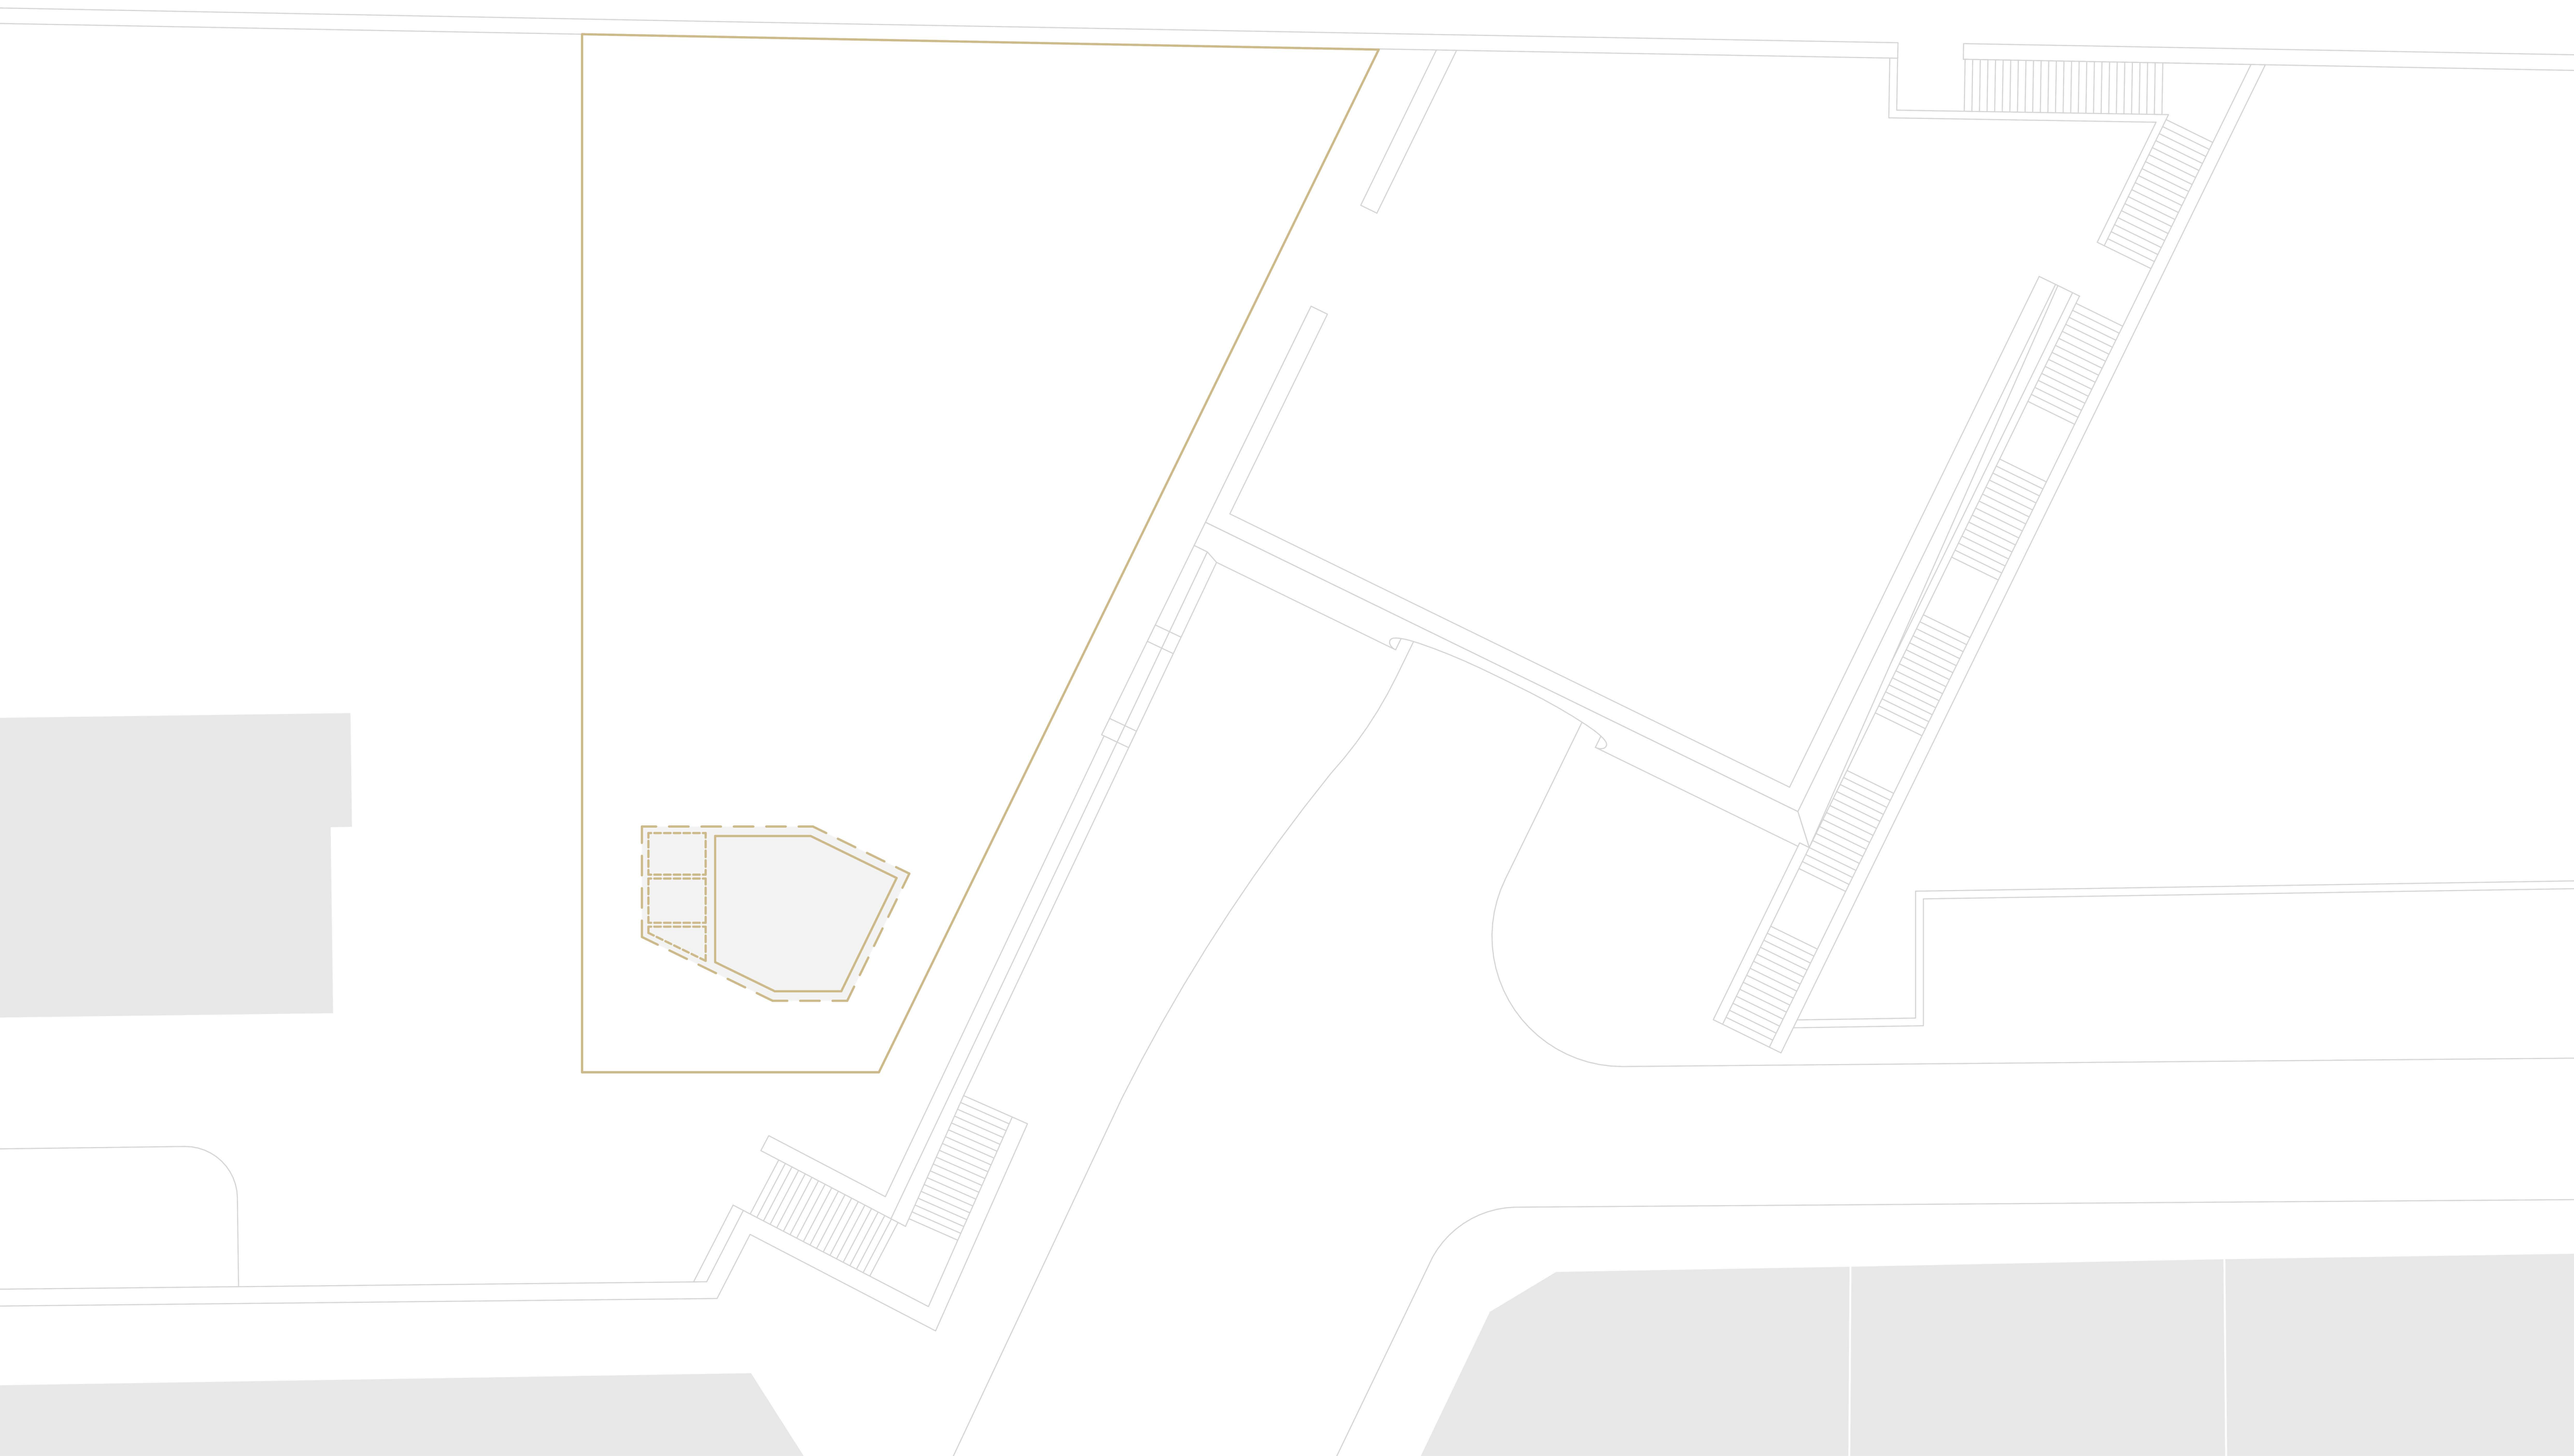


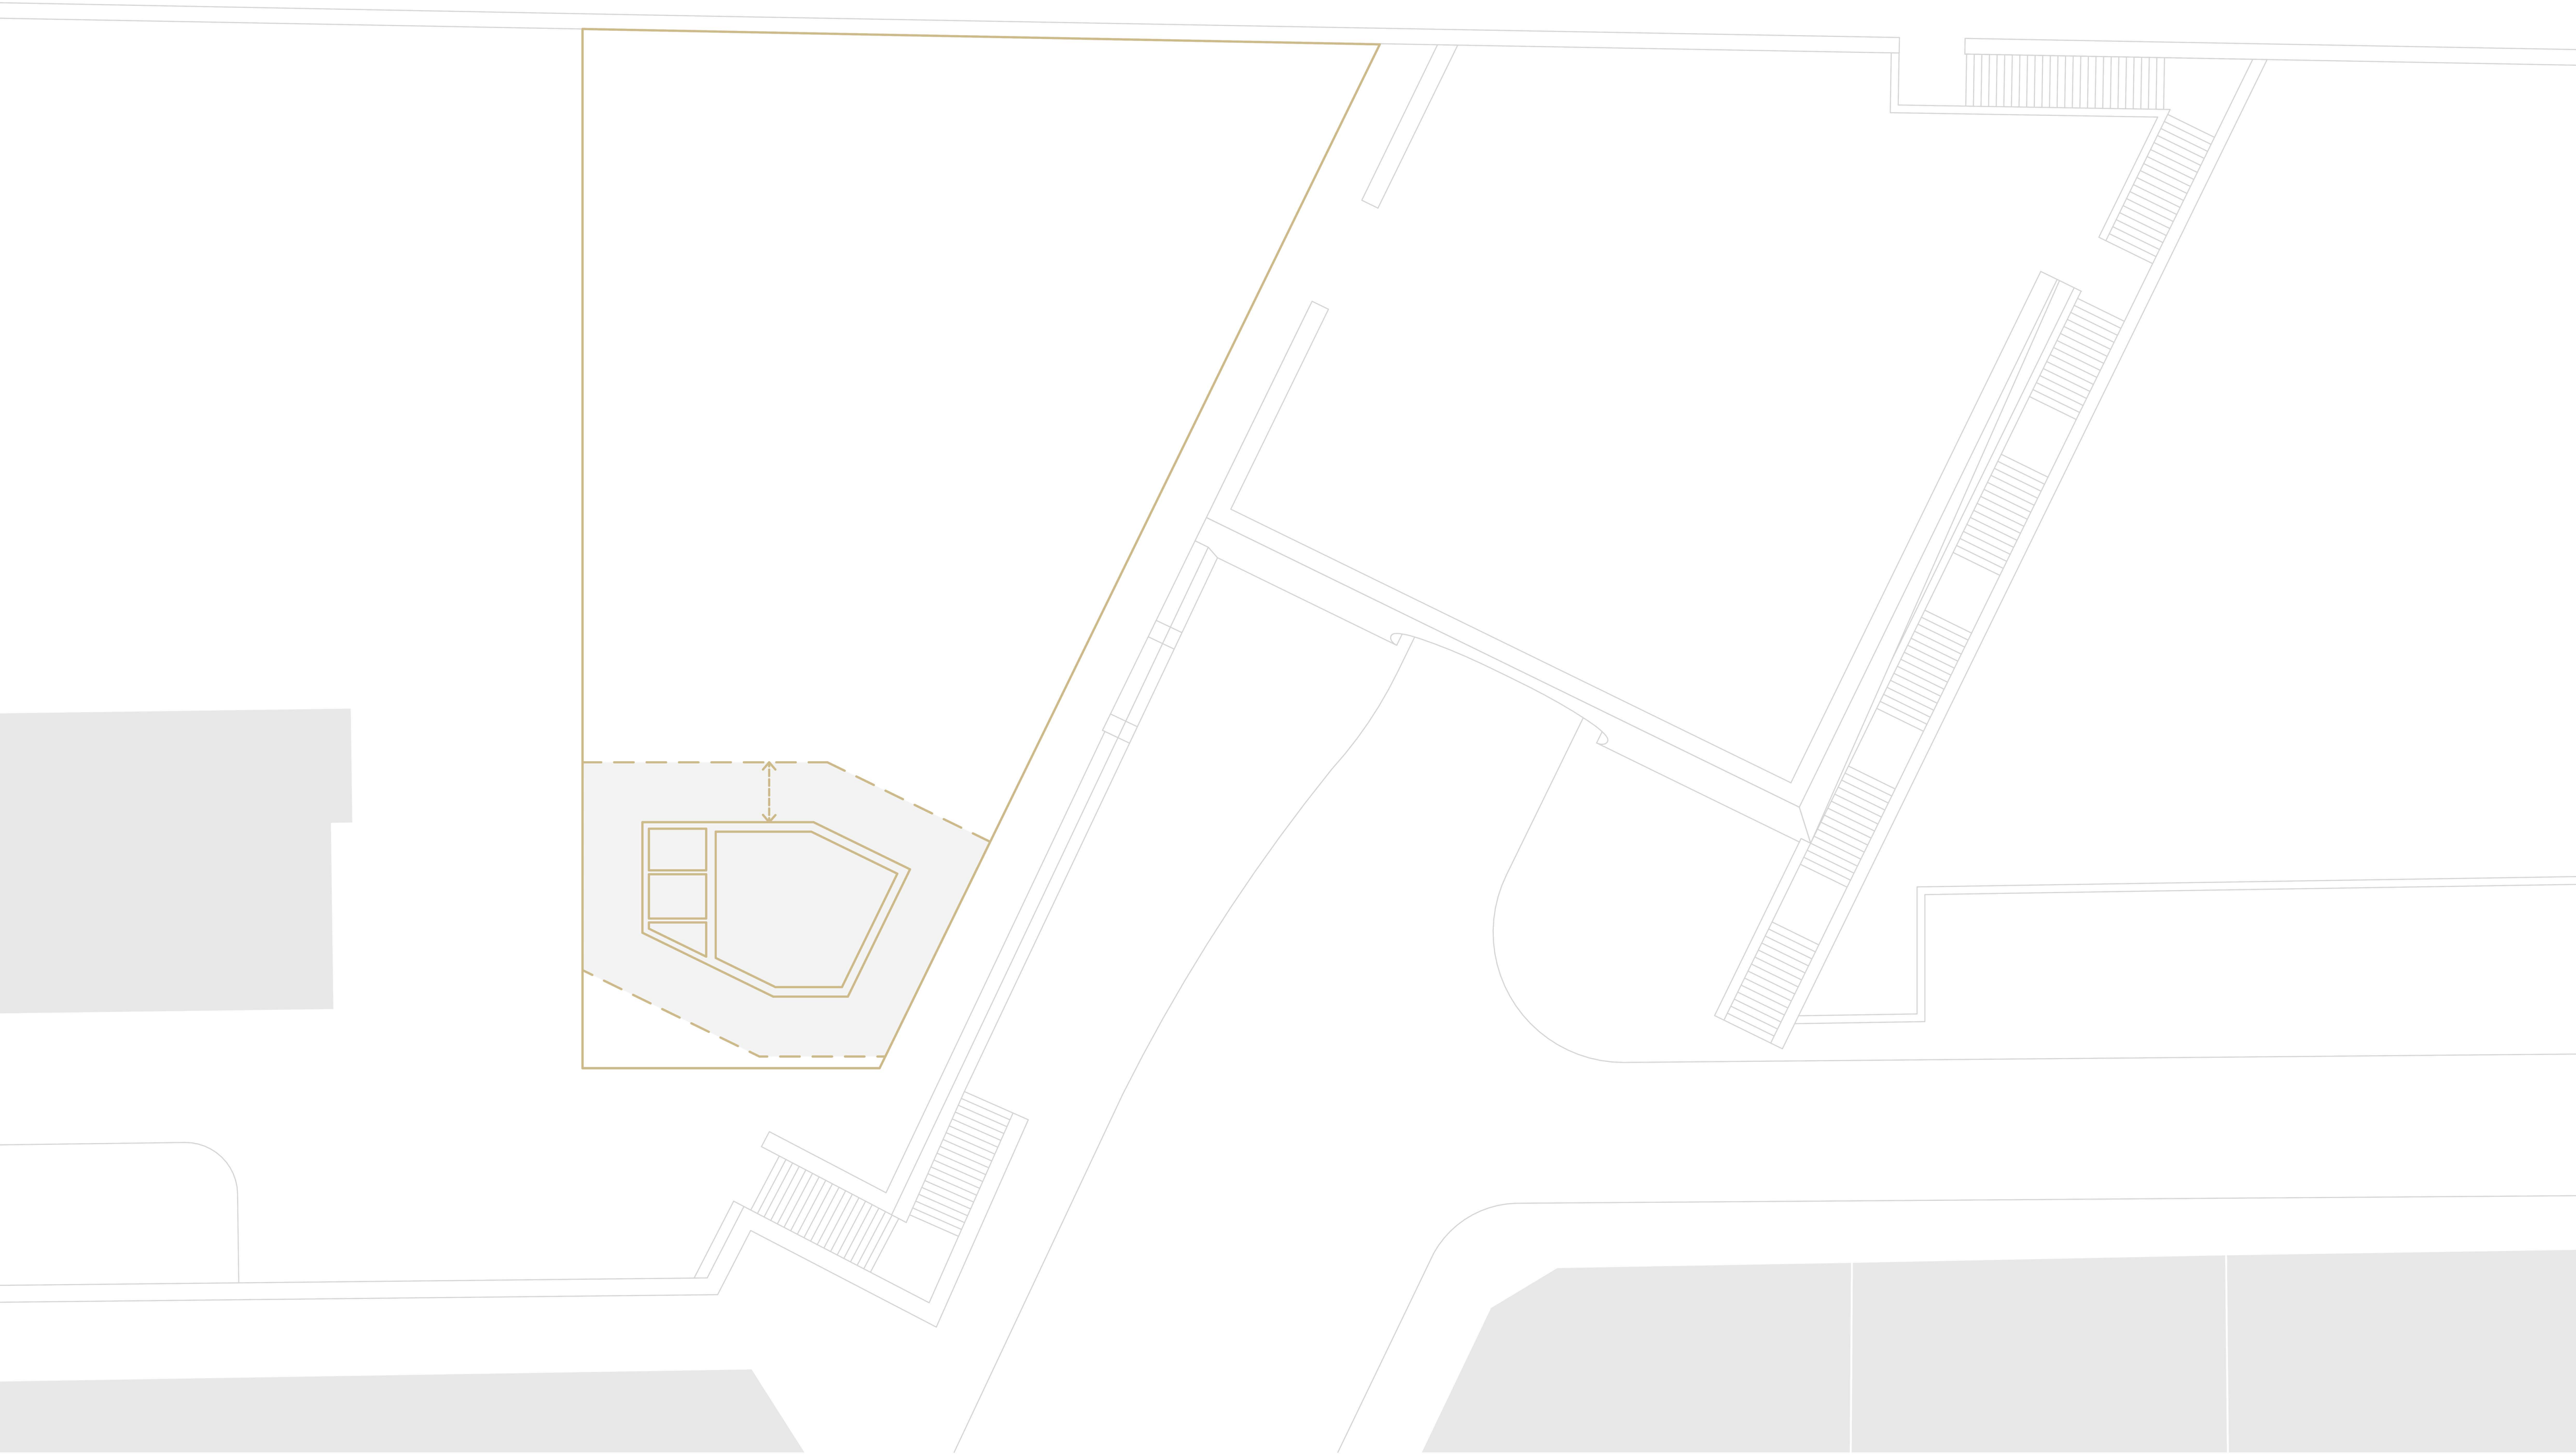

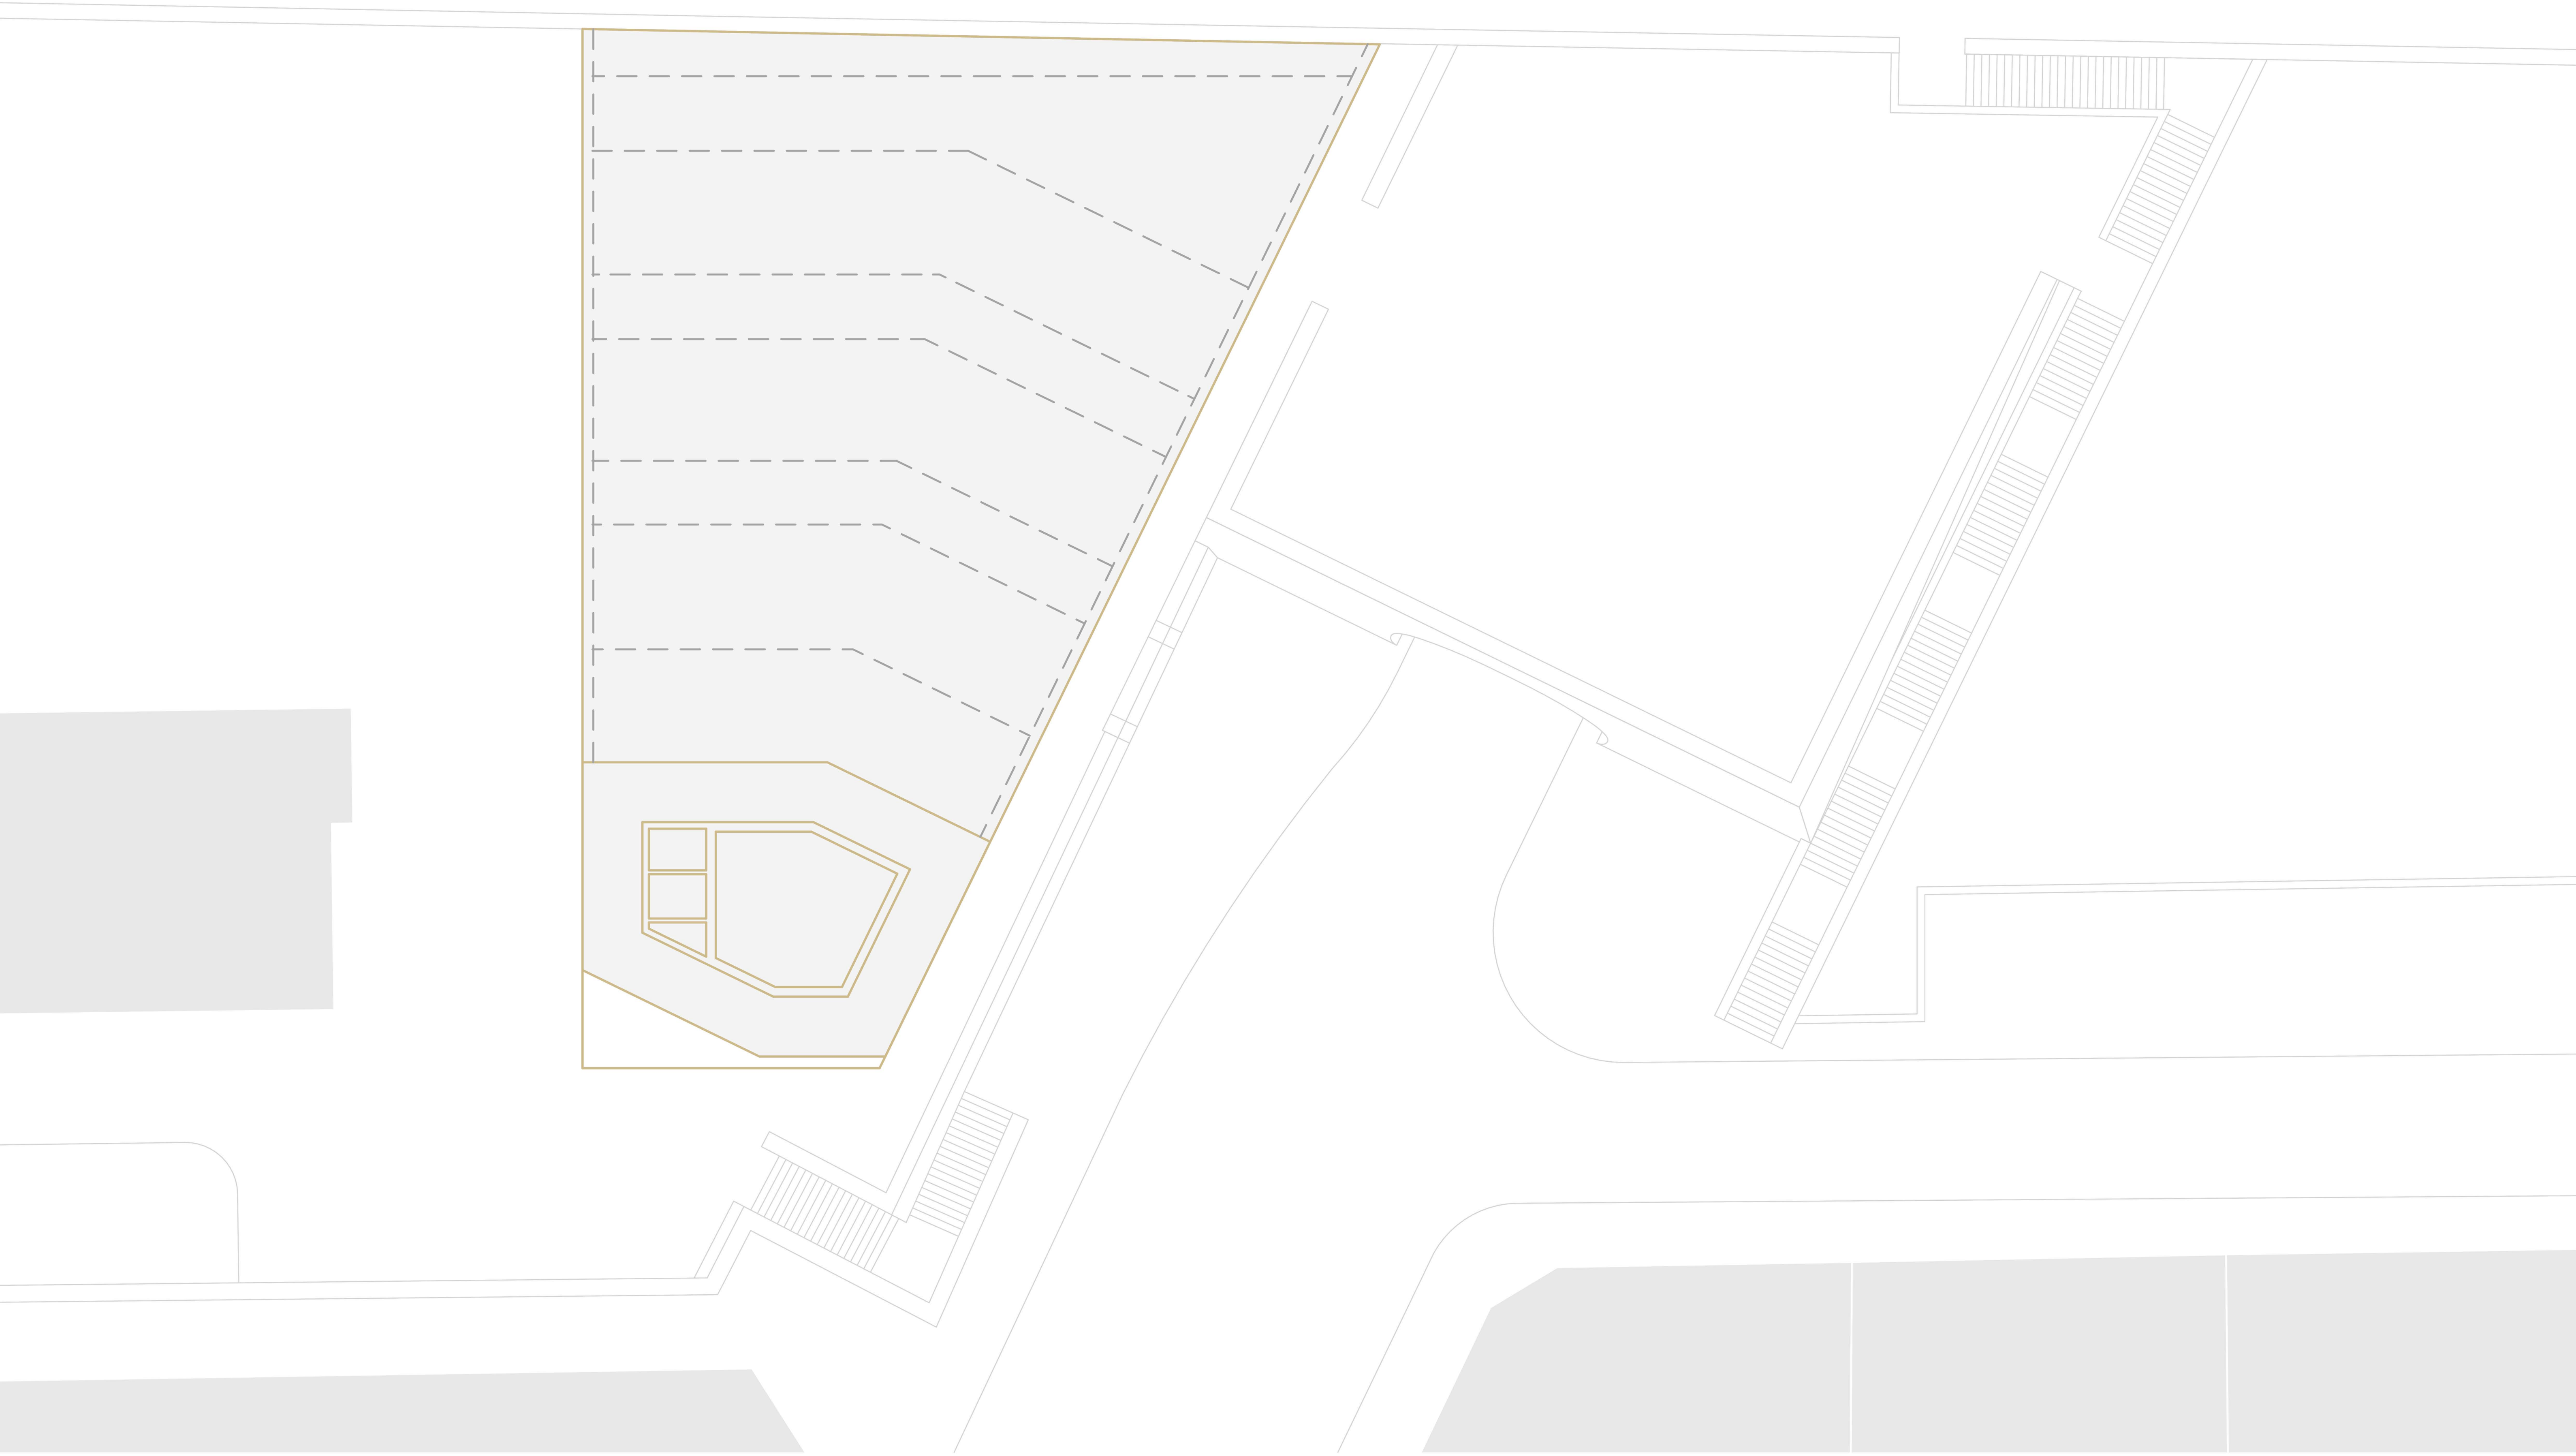


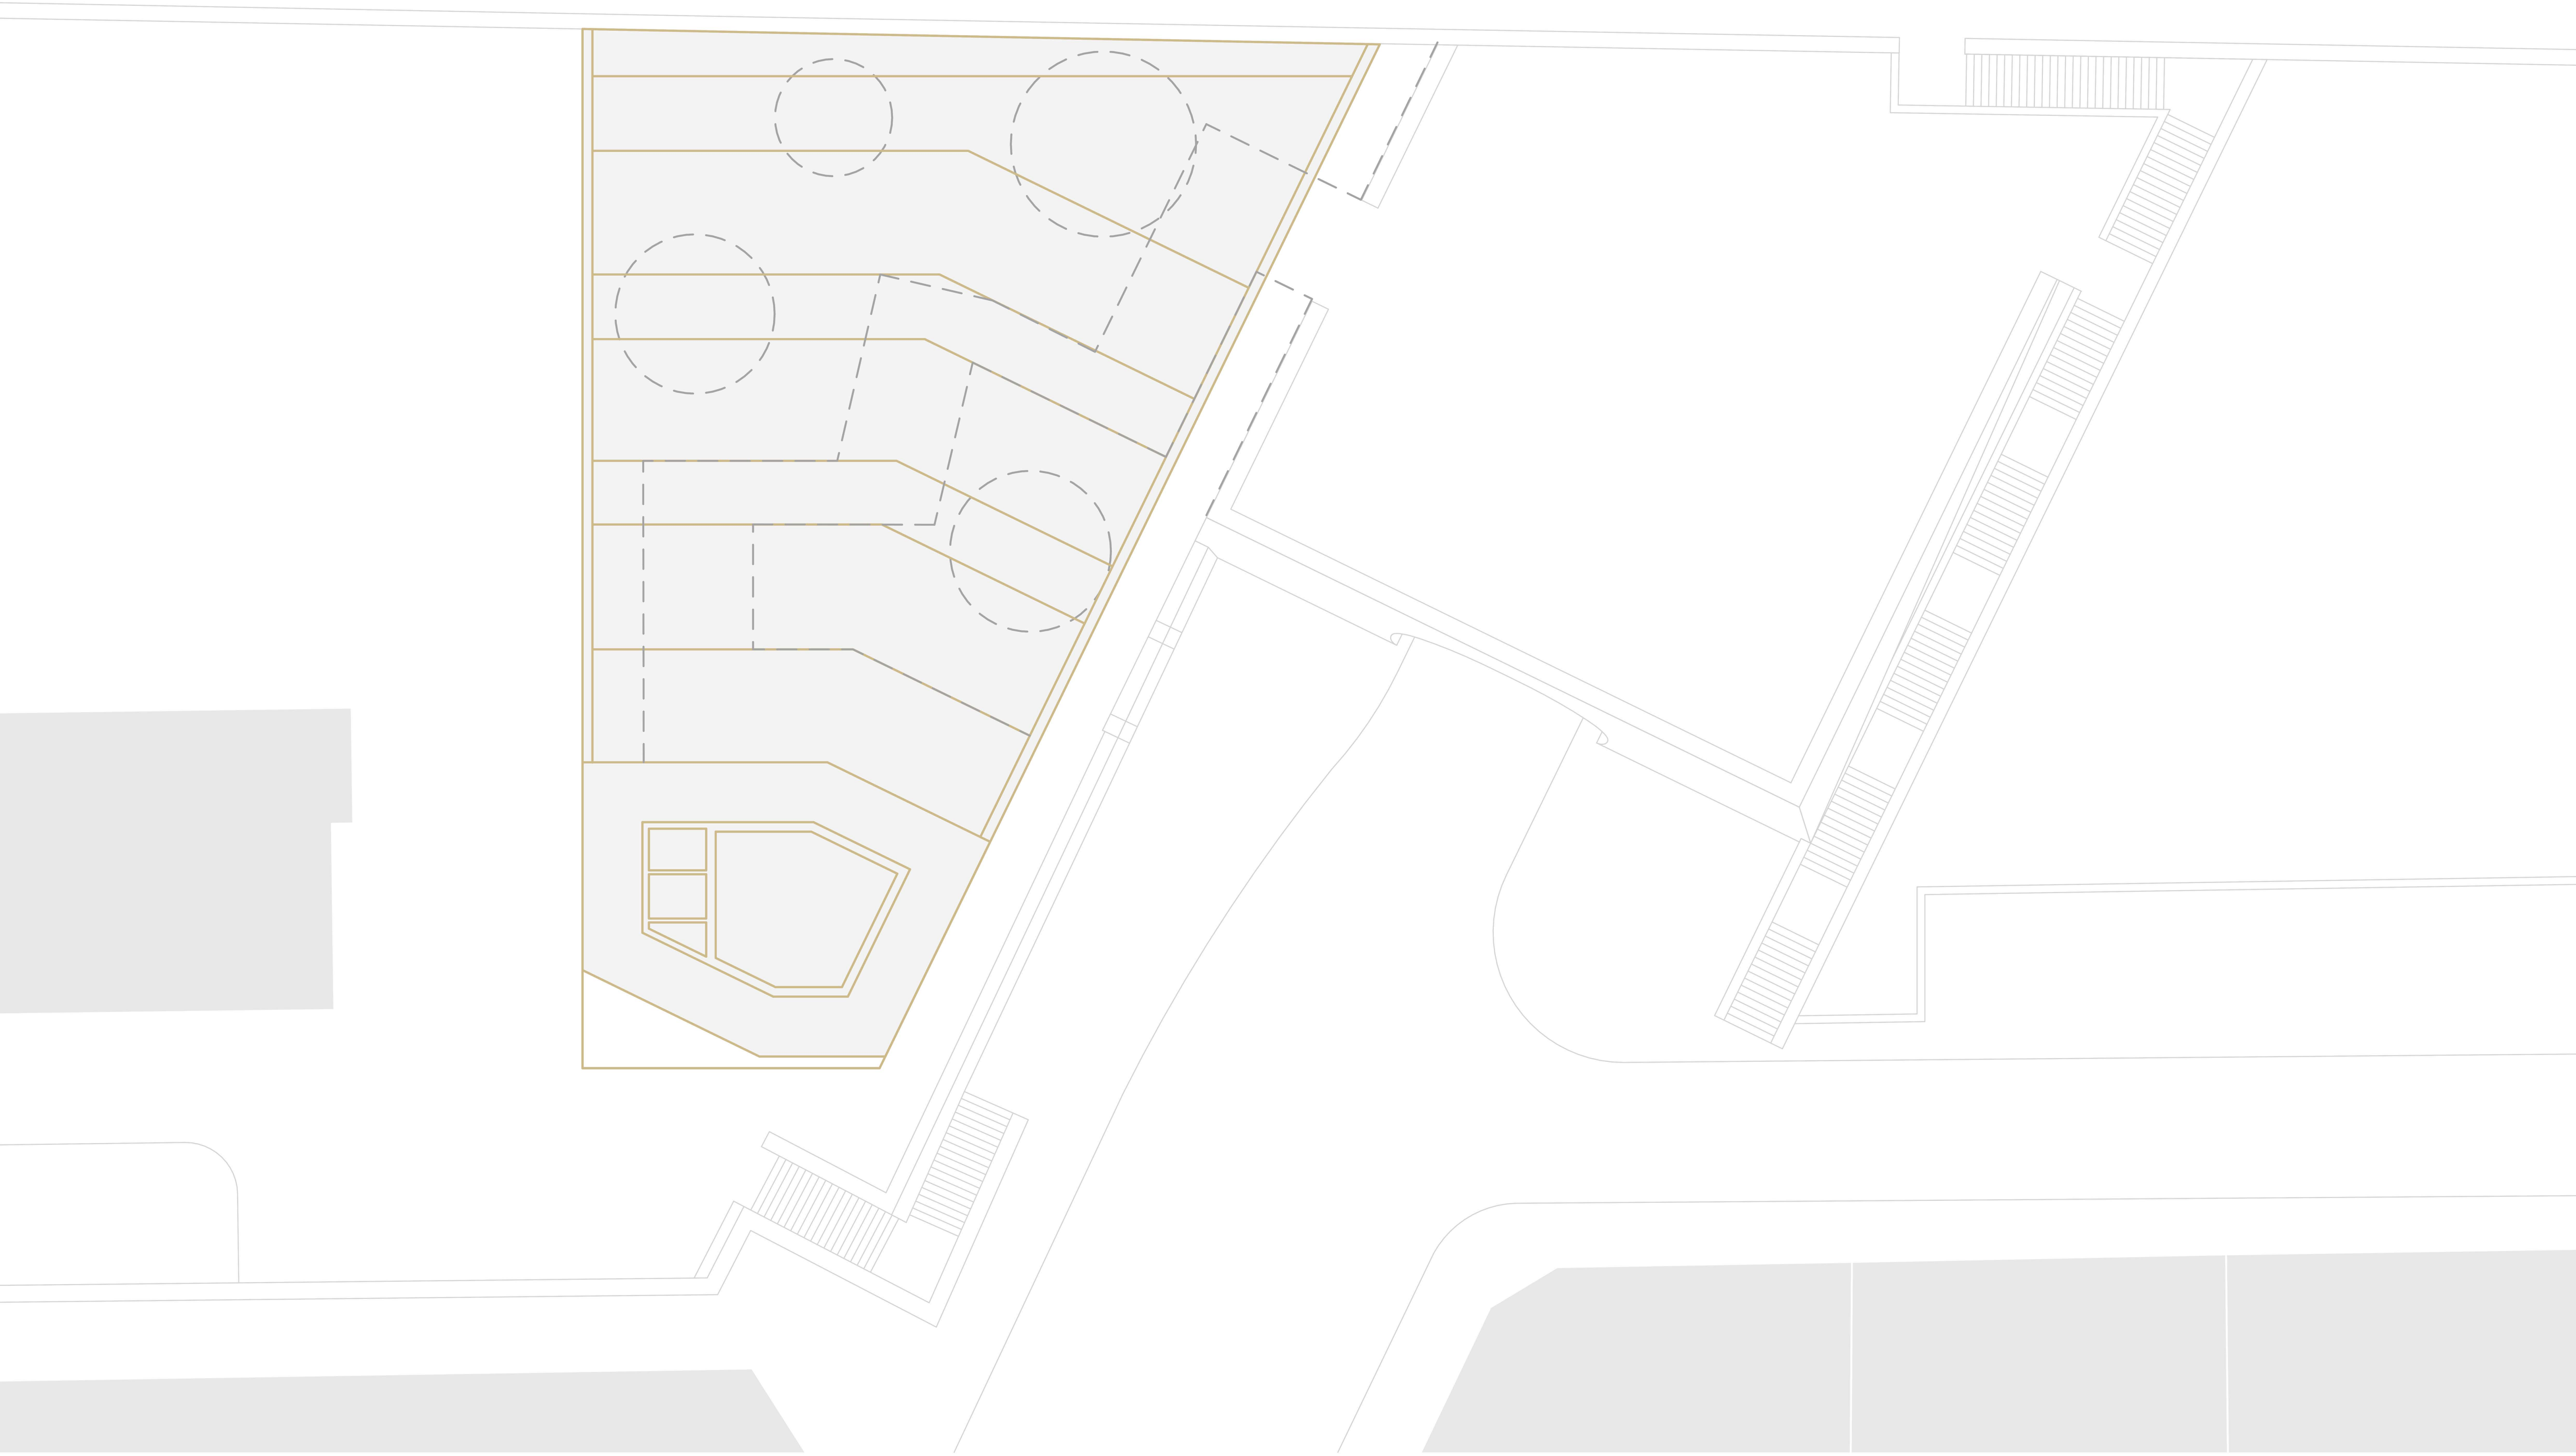


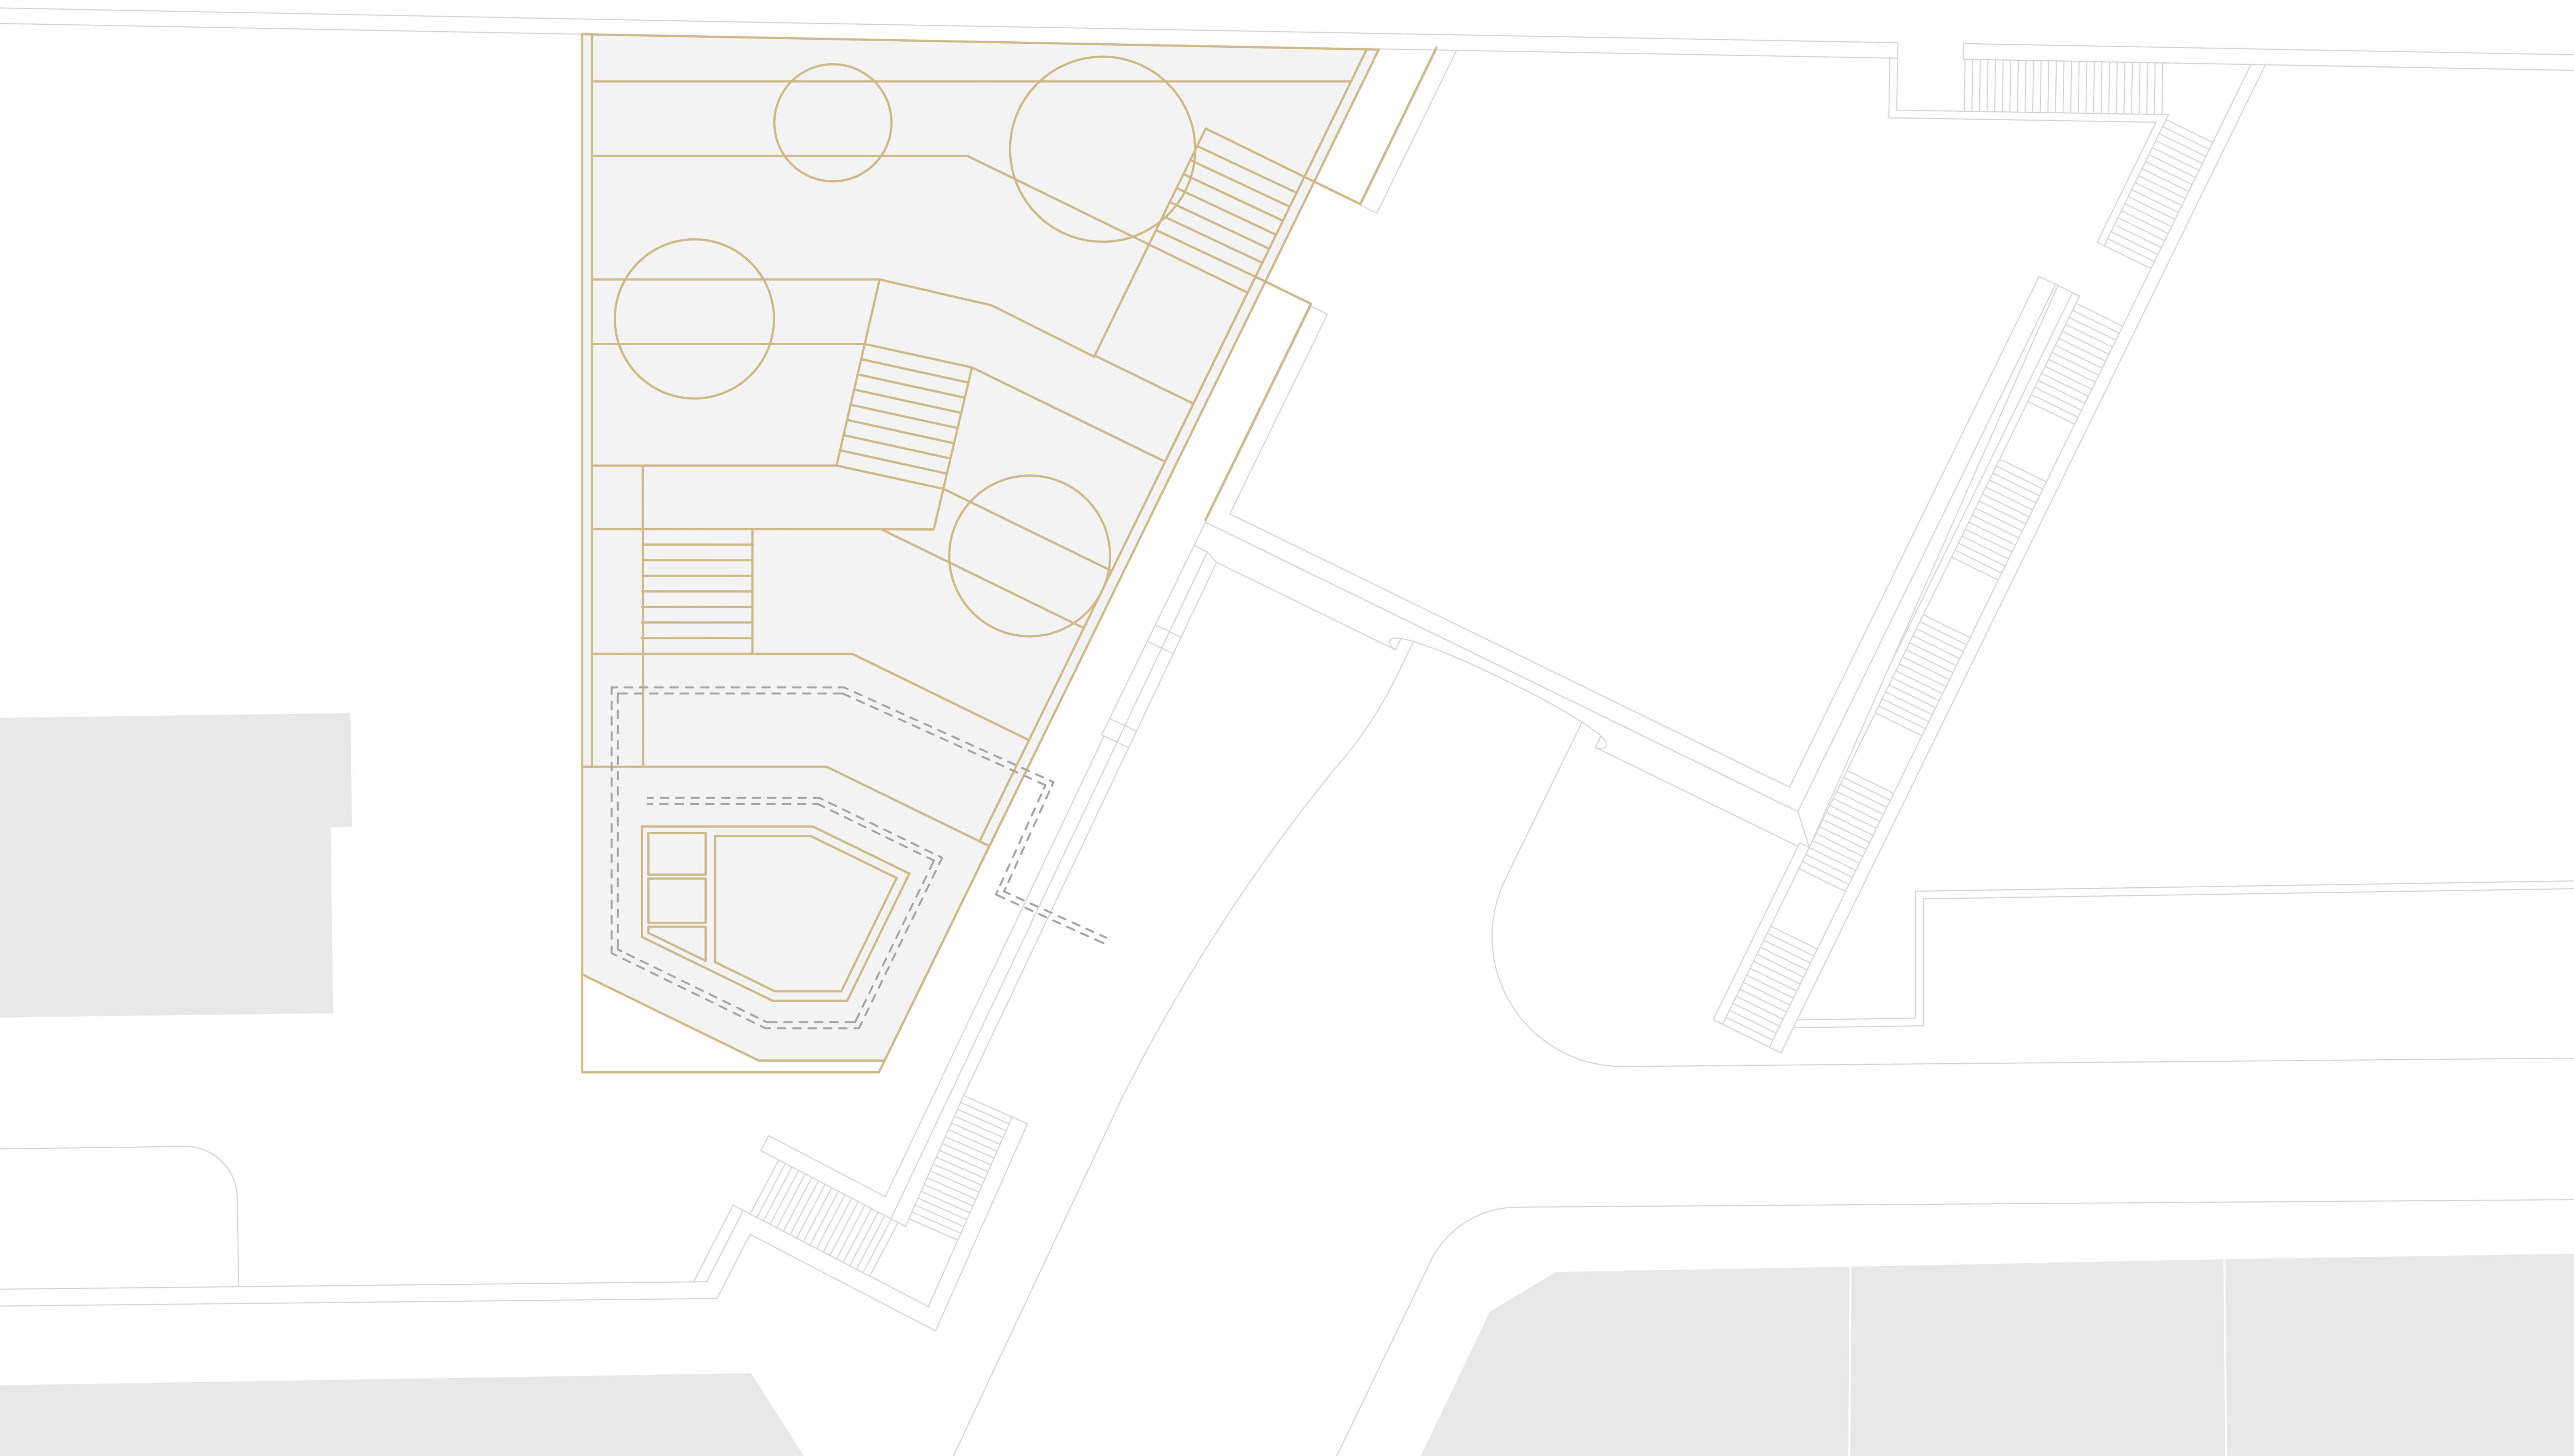


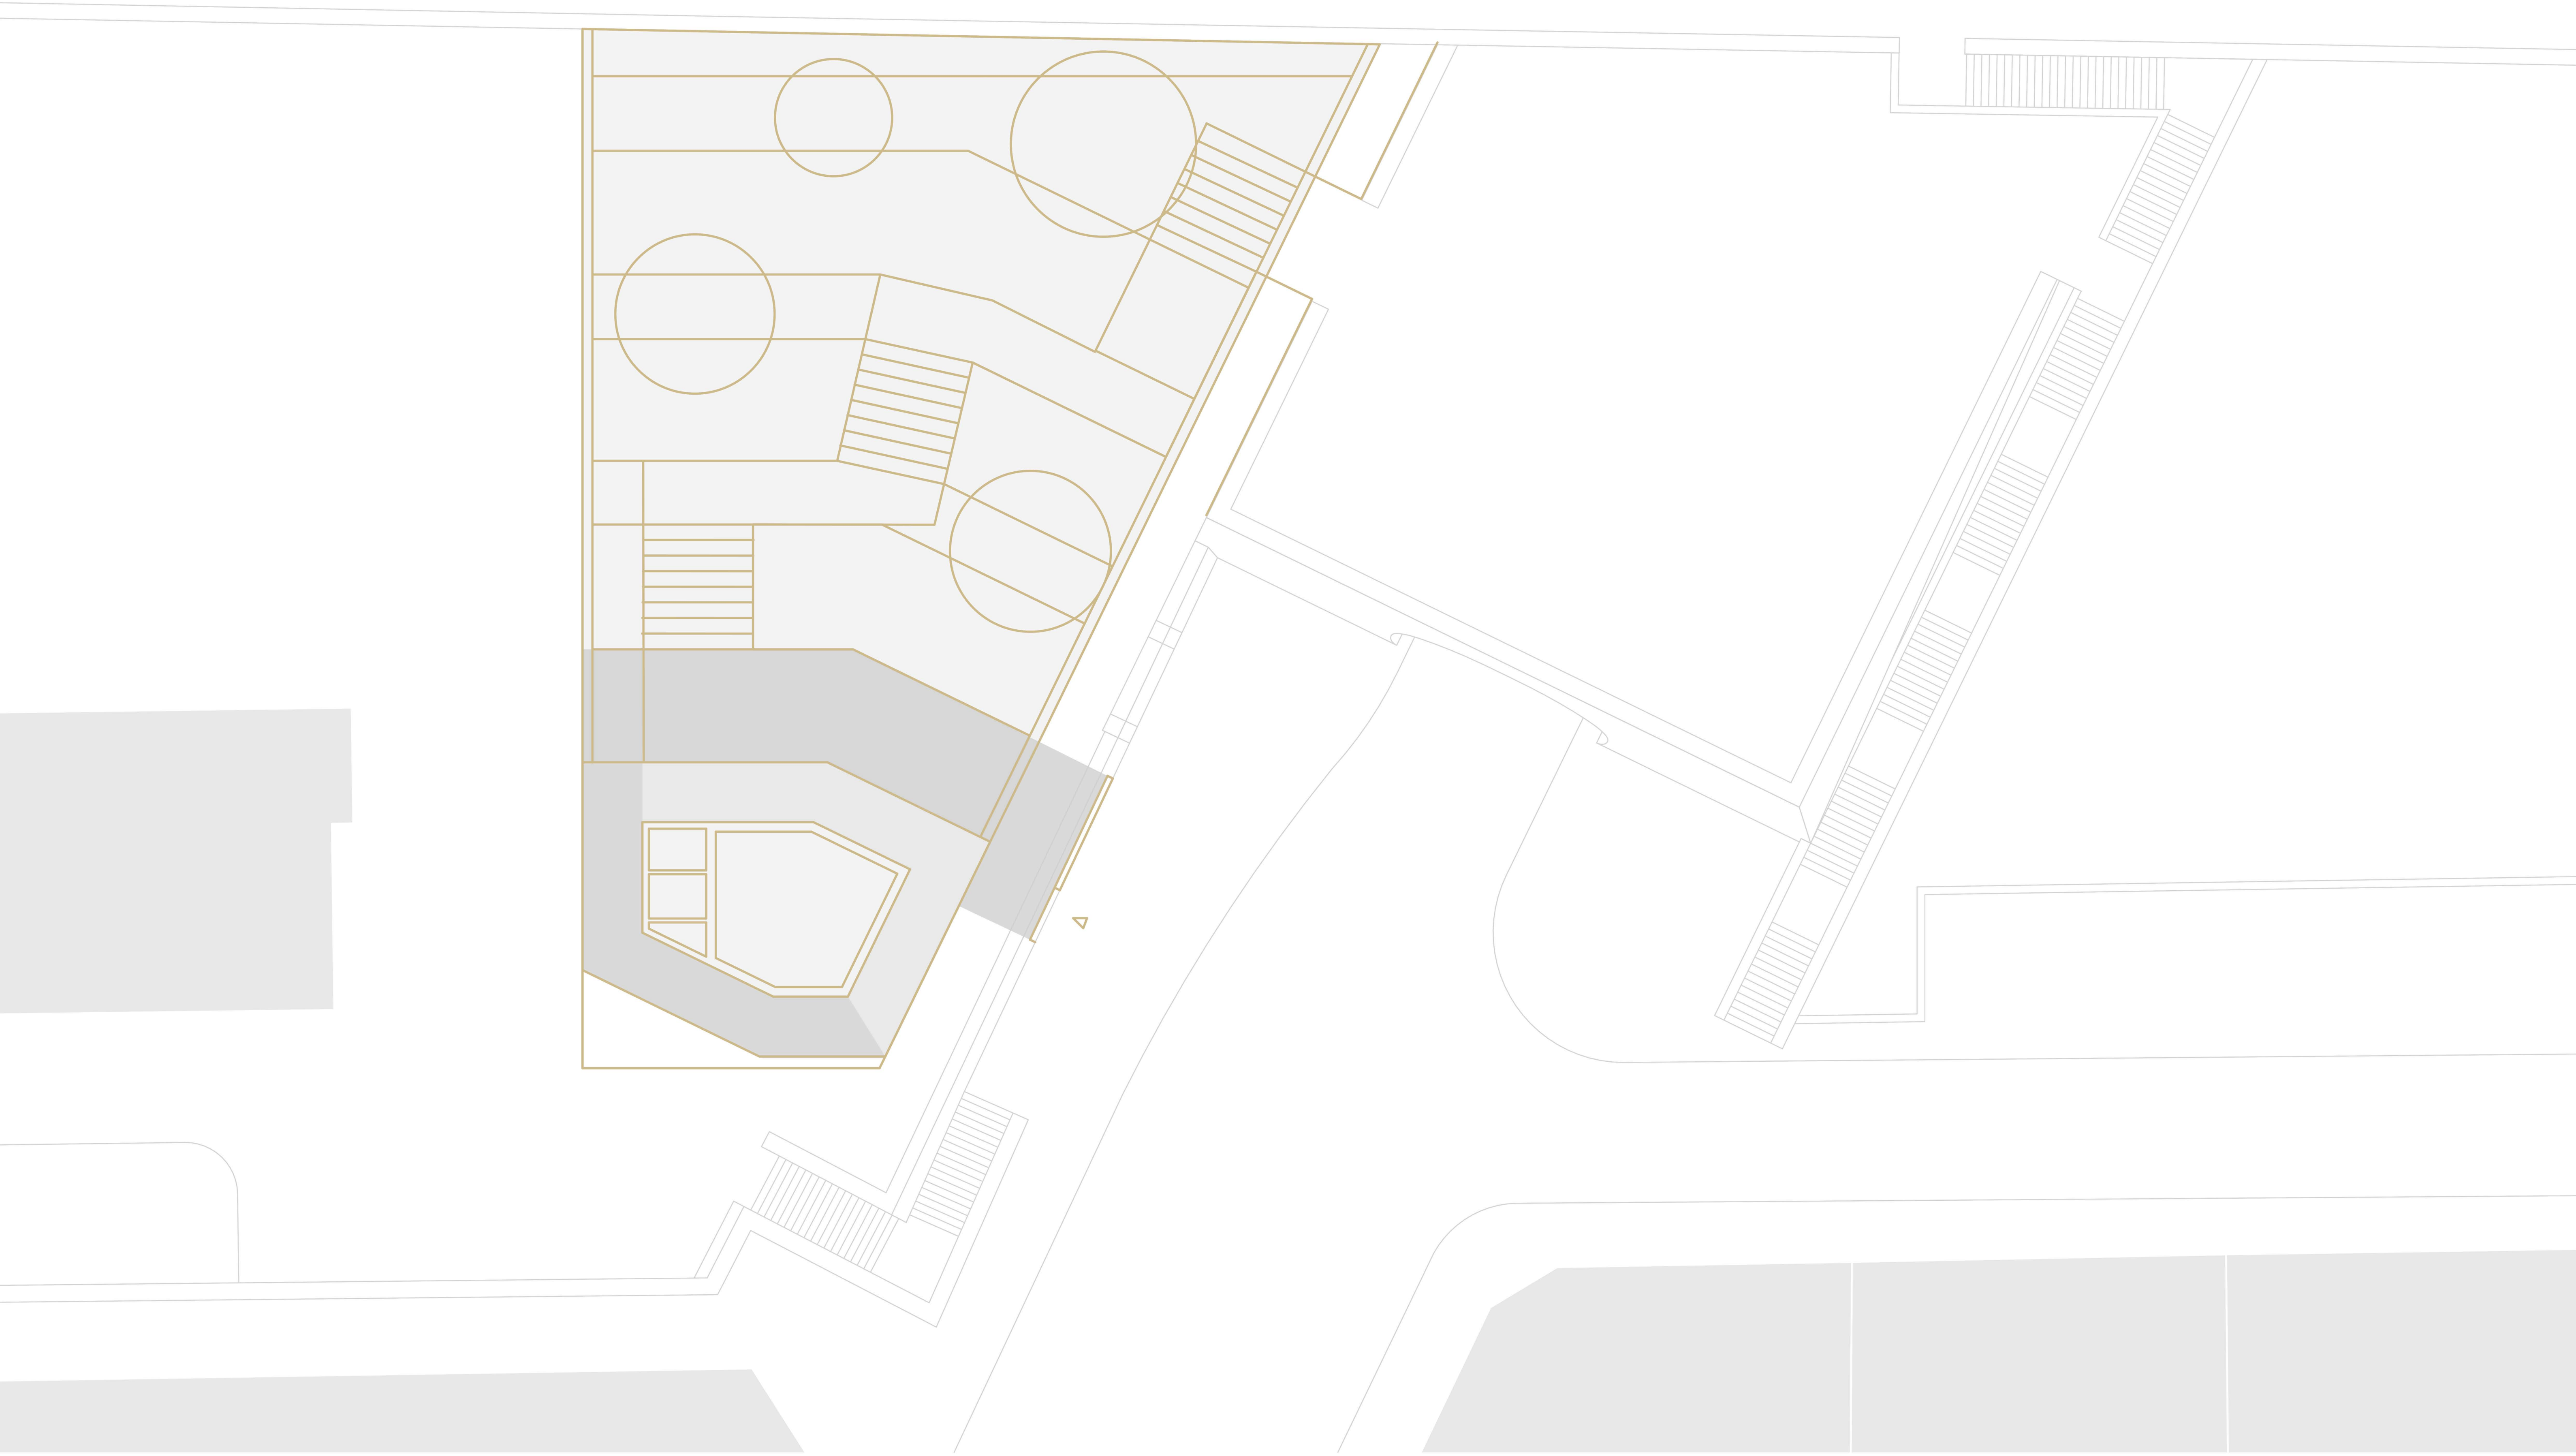


ALAGÚT UTCAI BEJÁRAT

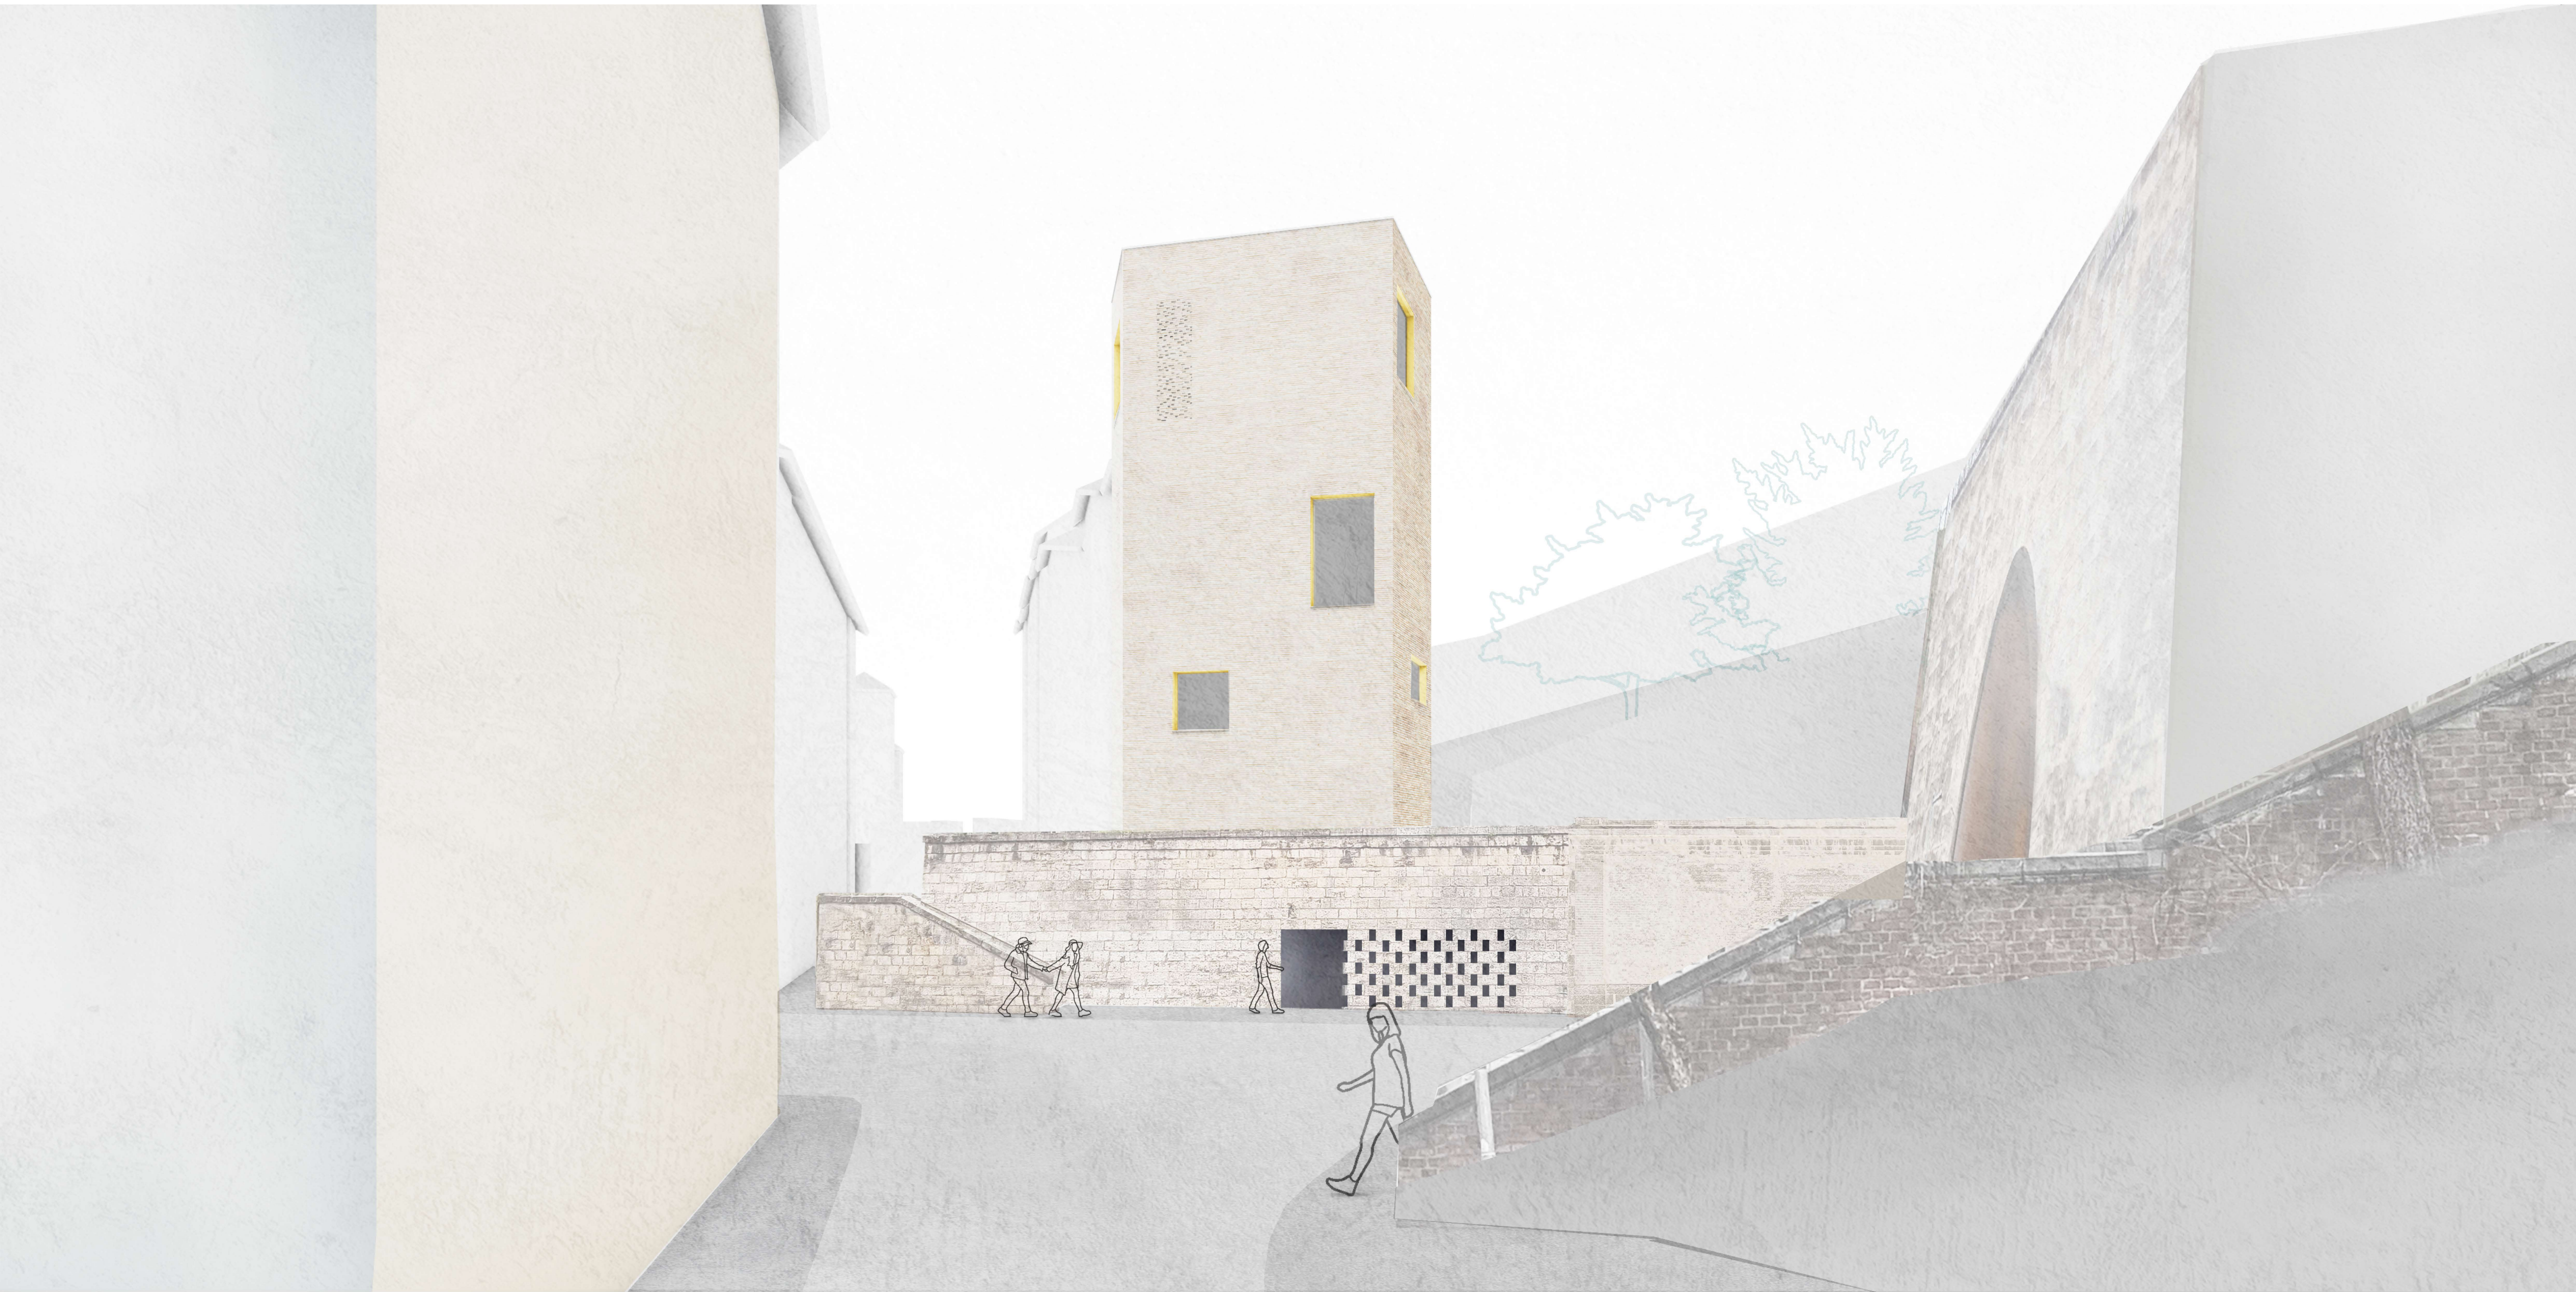


VÁROSI KÉPZETEK

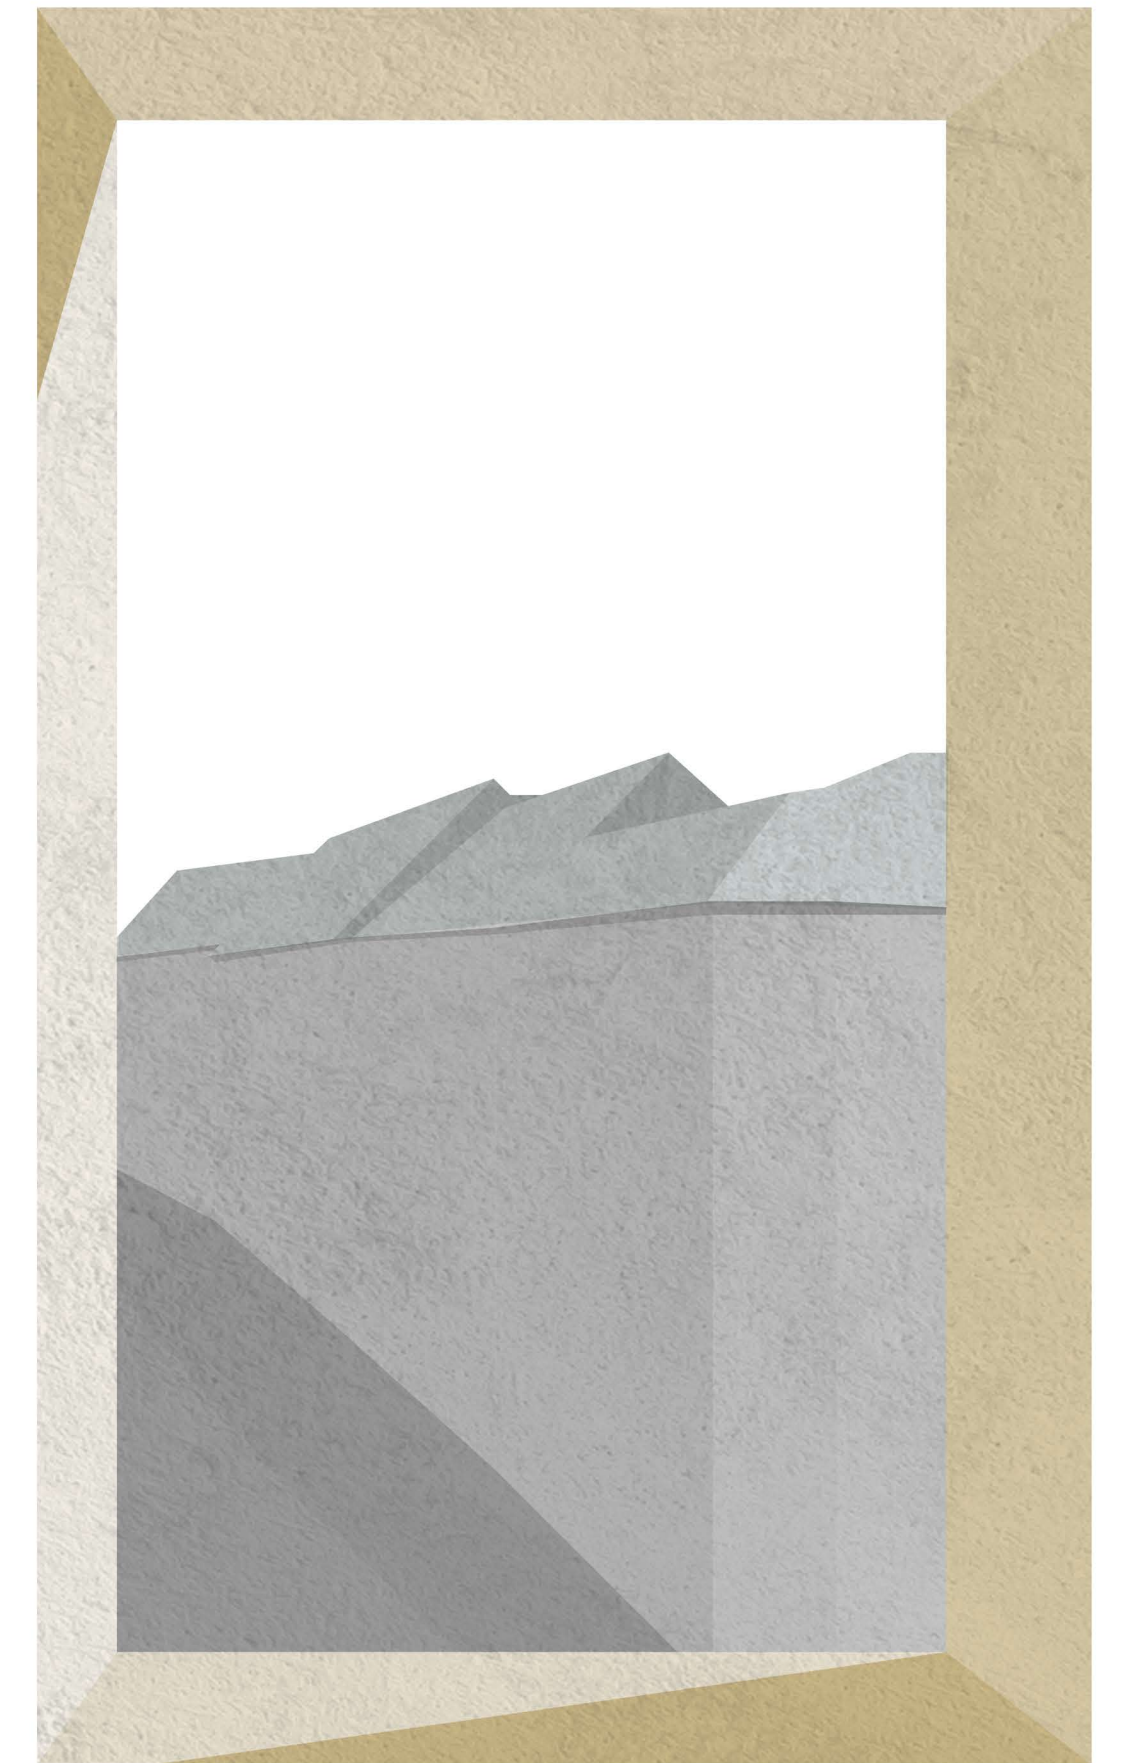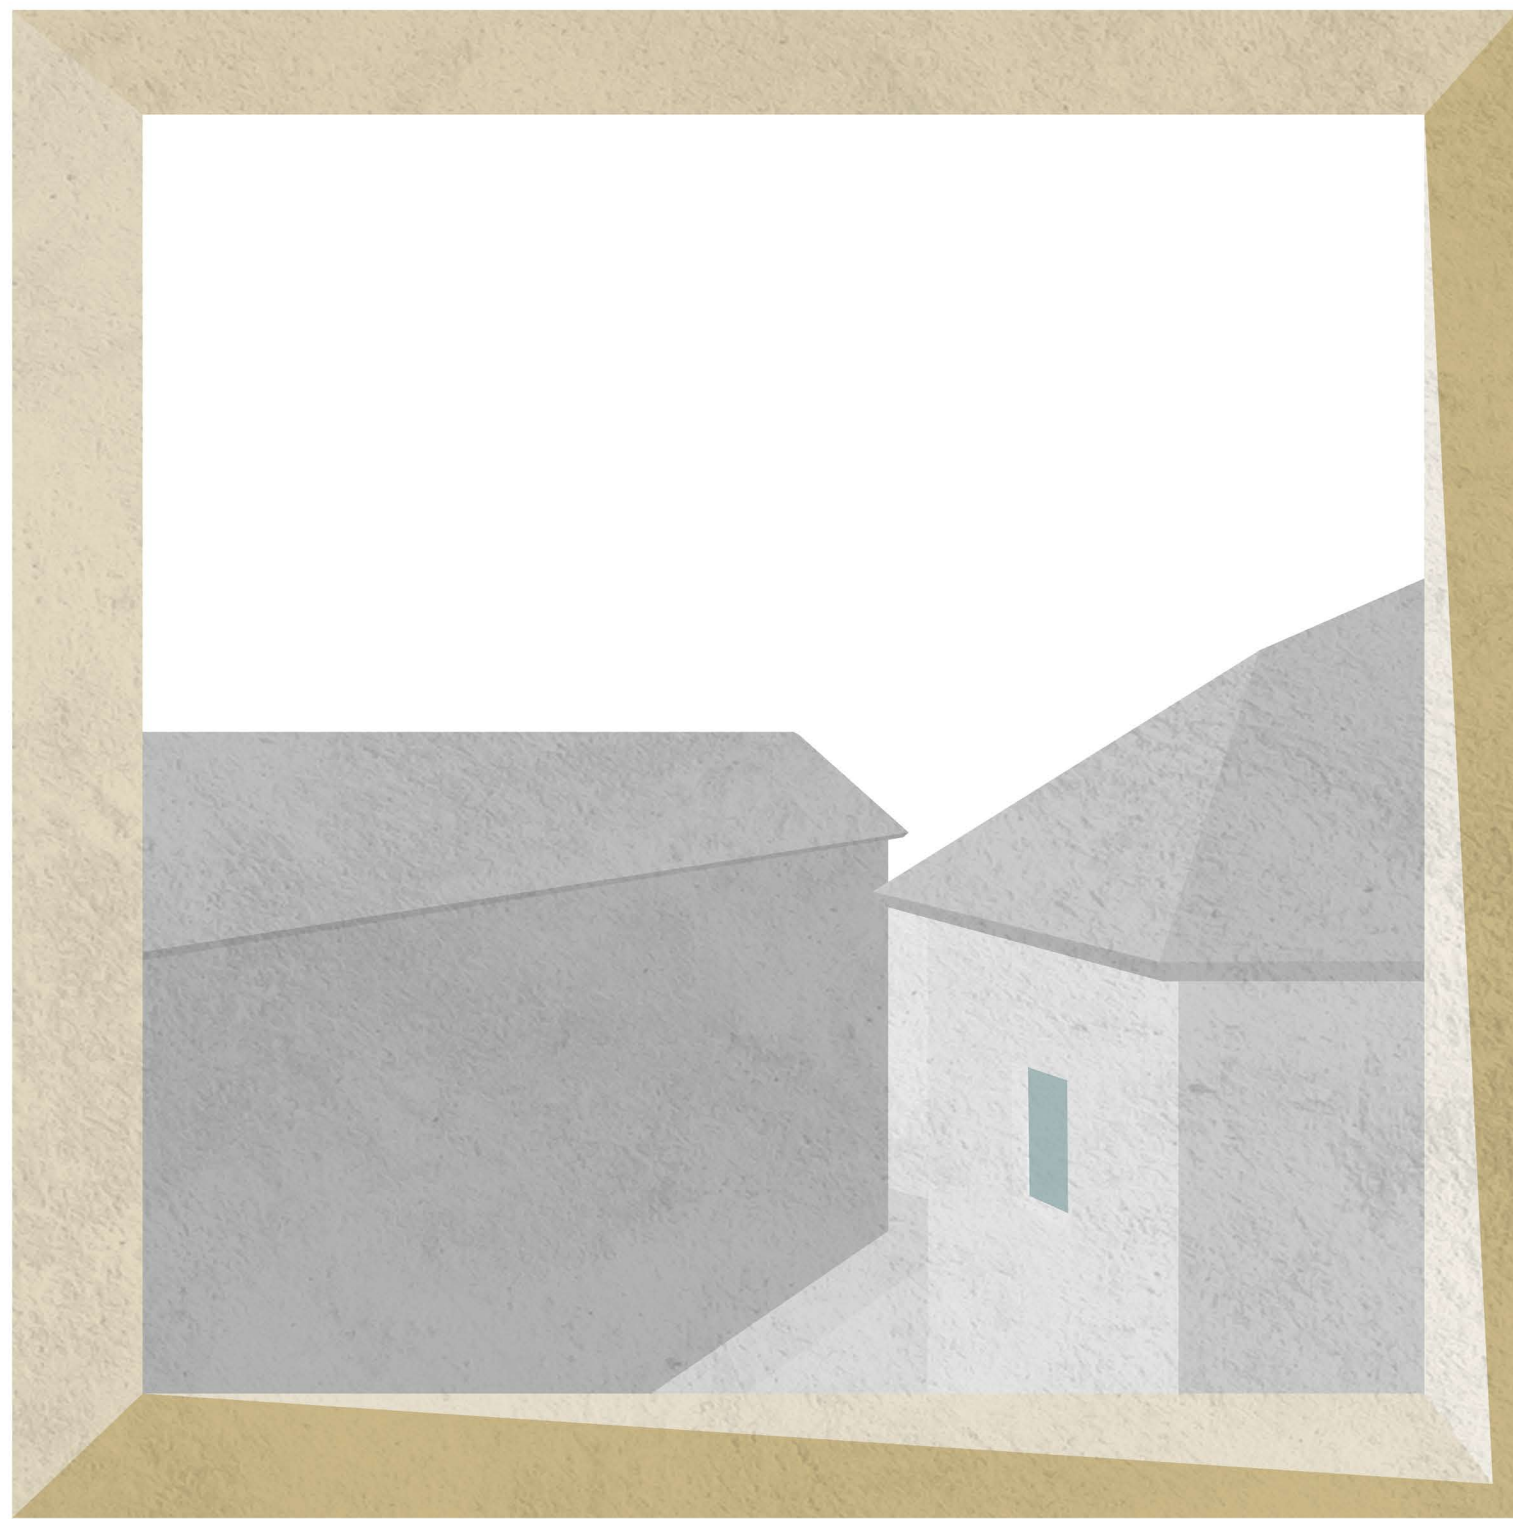

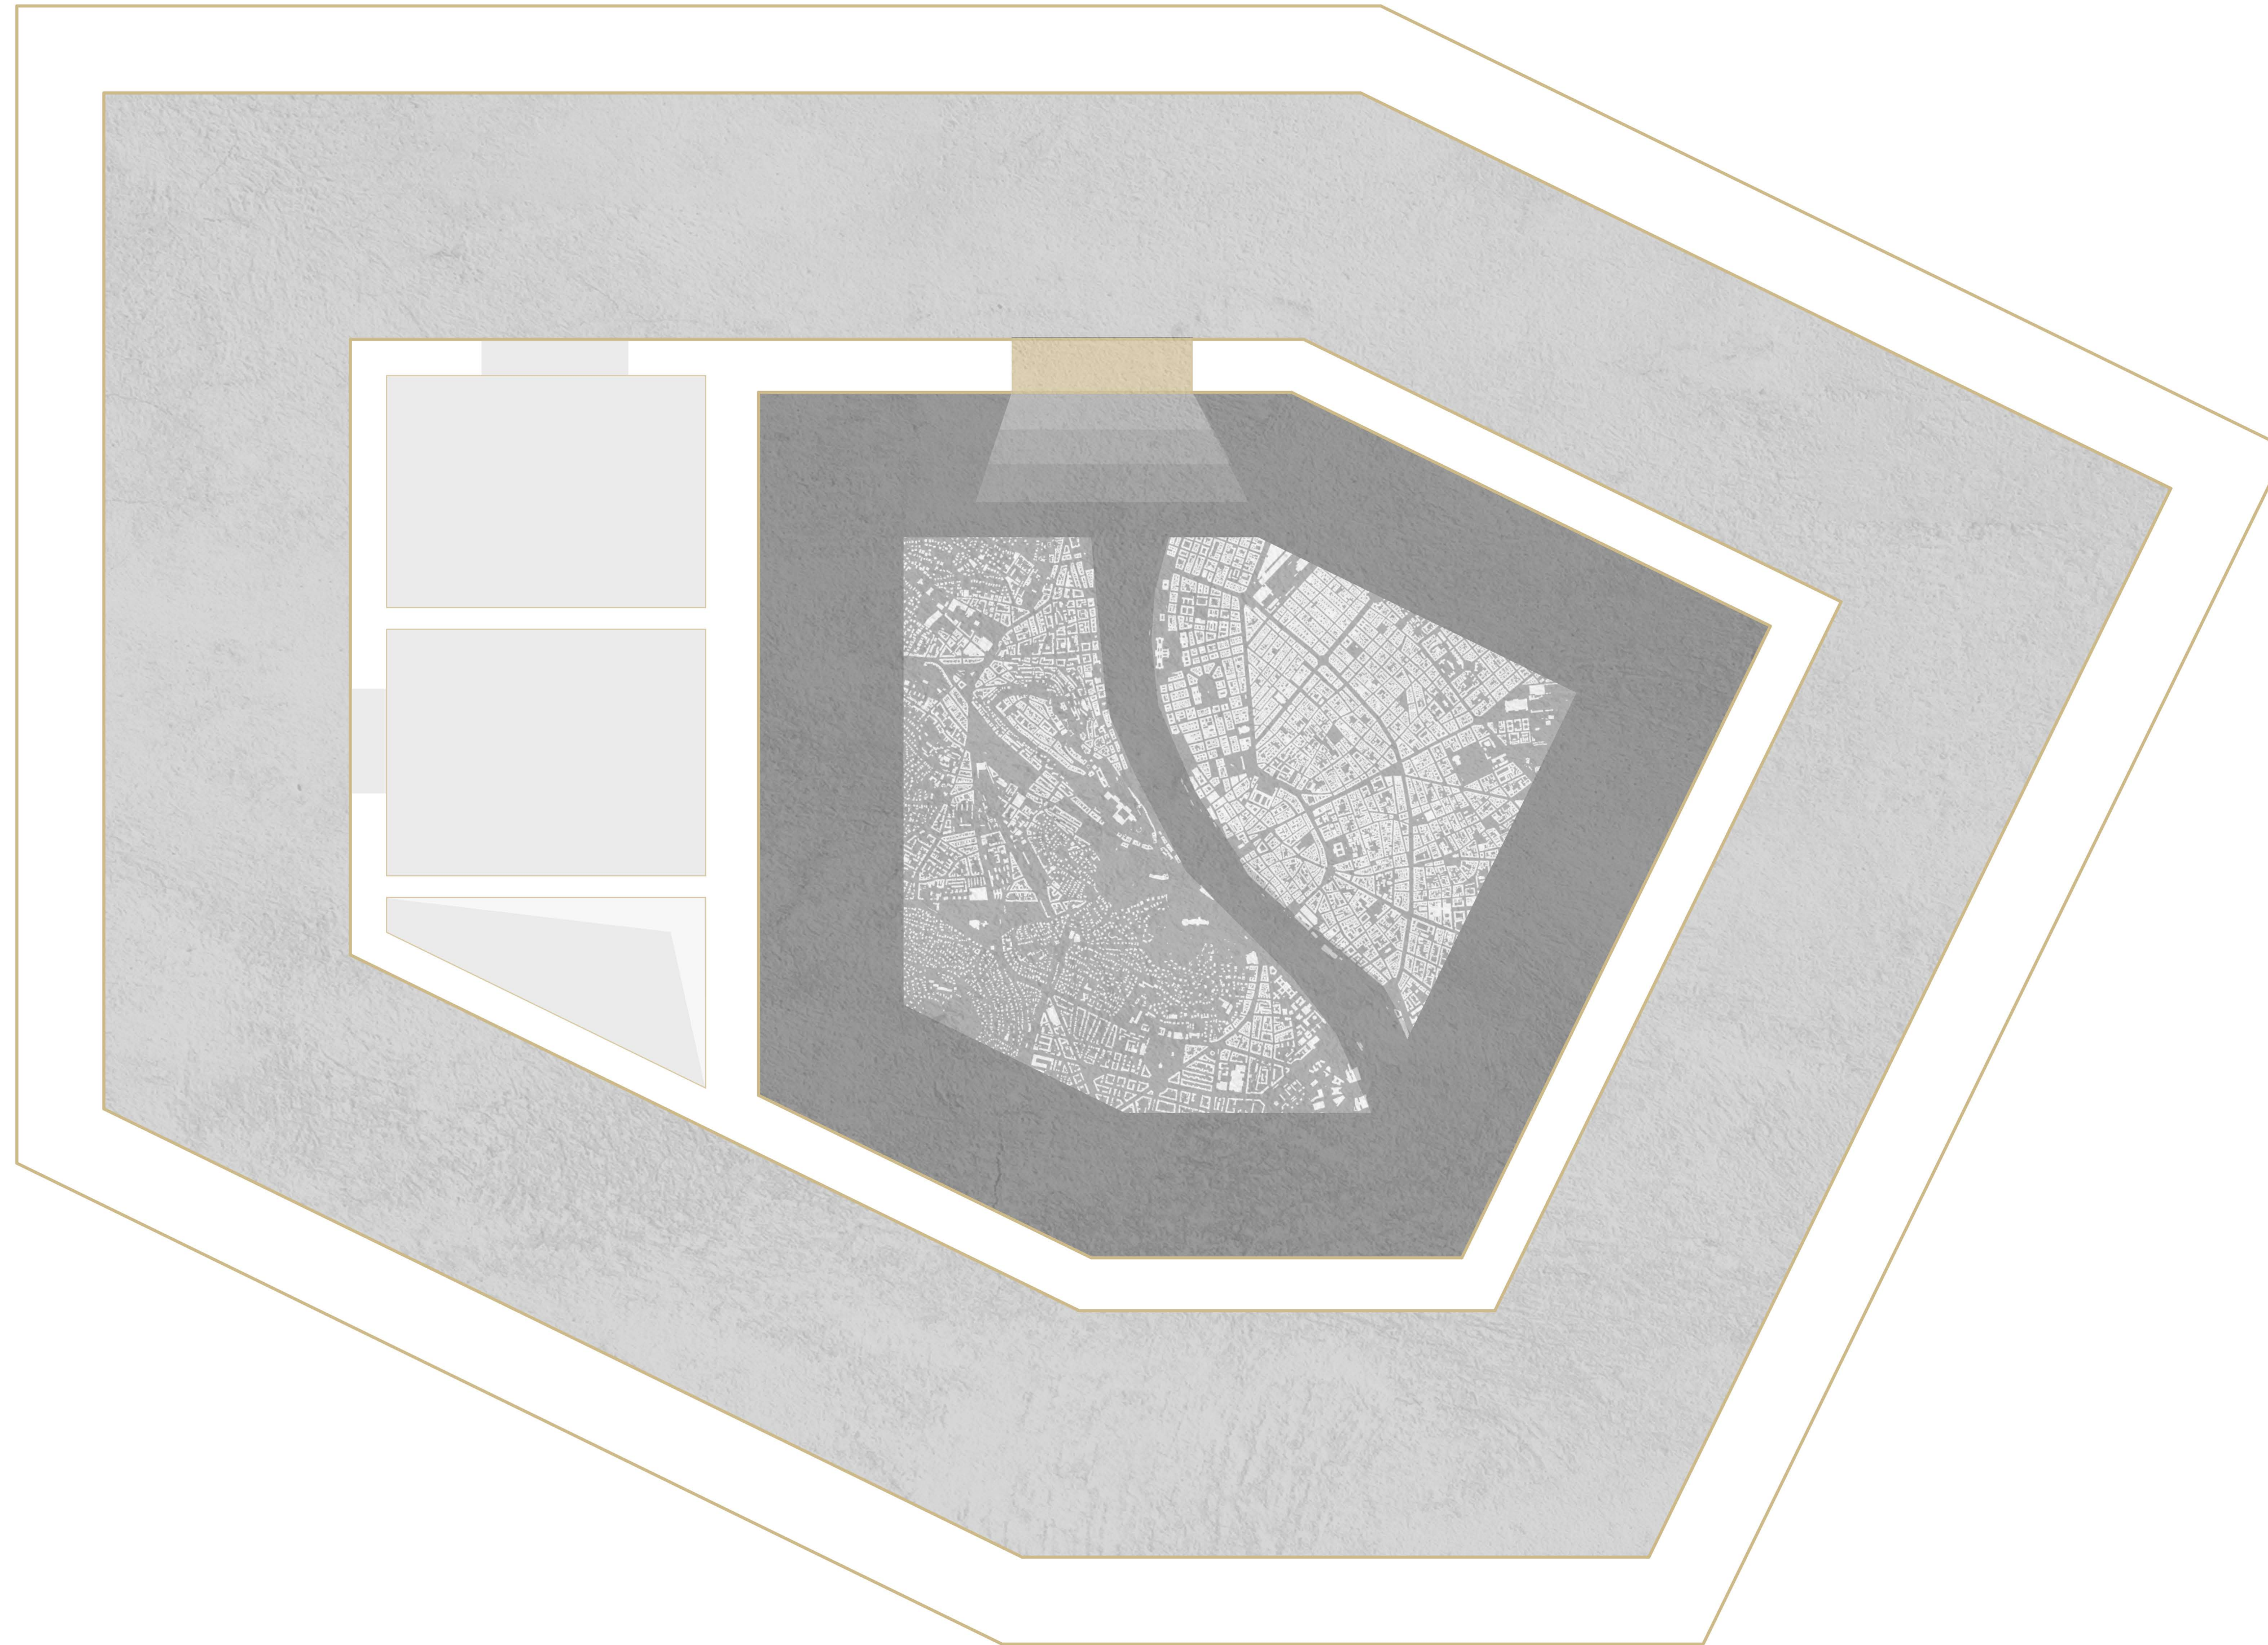

BEJÁRATI SZINTI ALAPRAJZ

M = 1:100

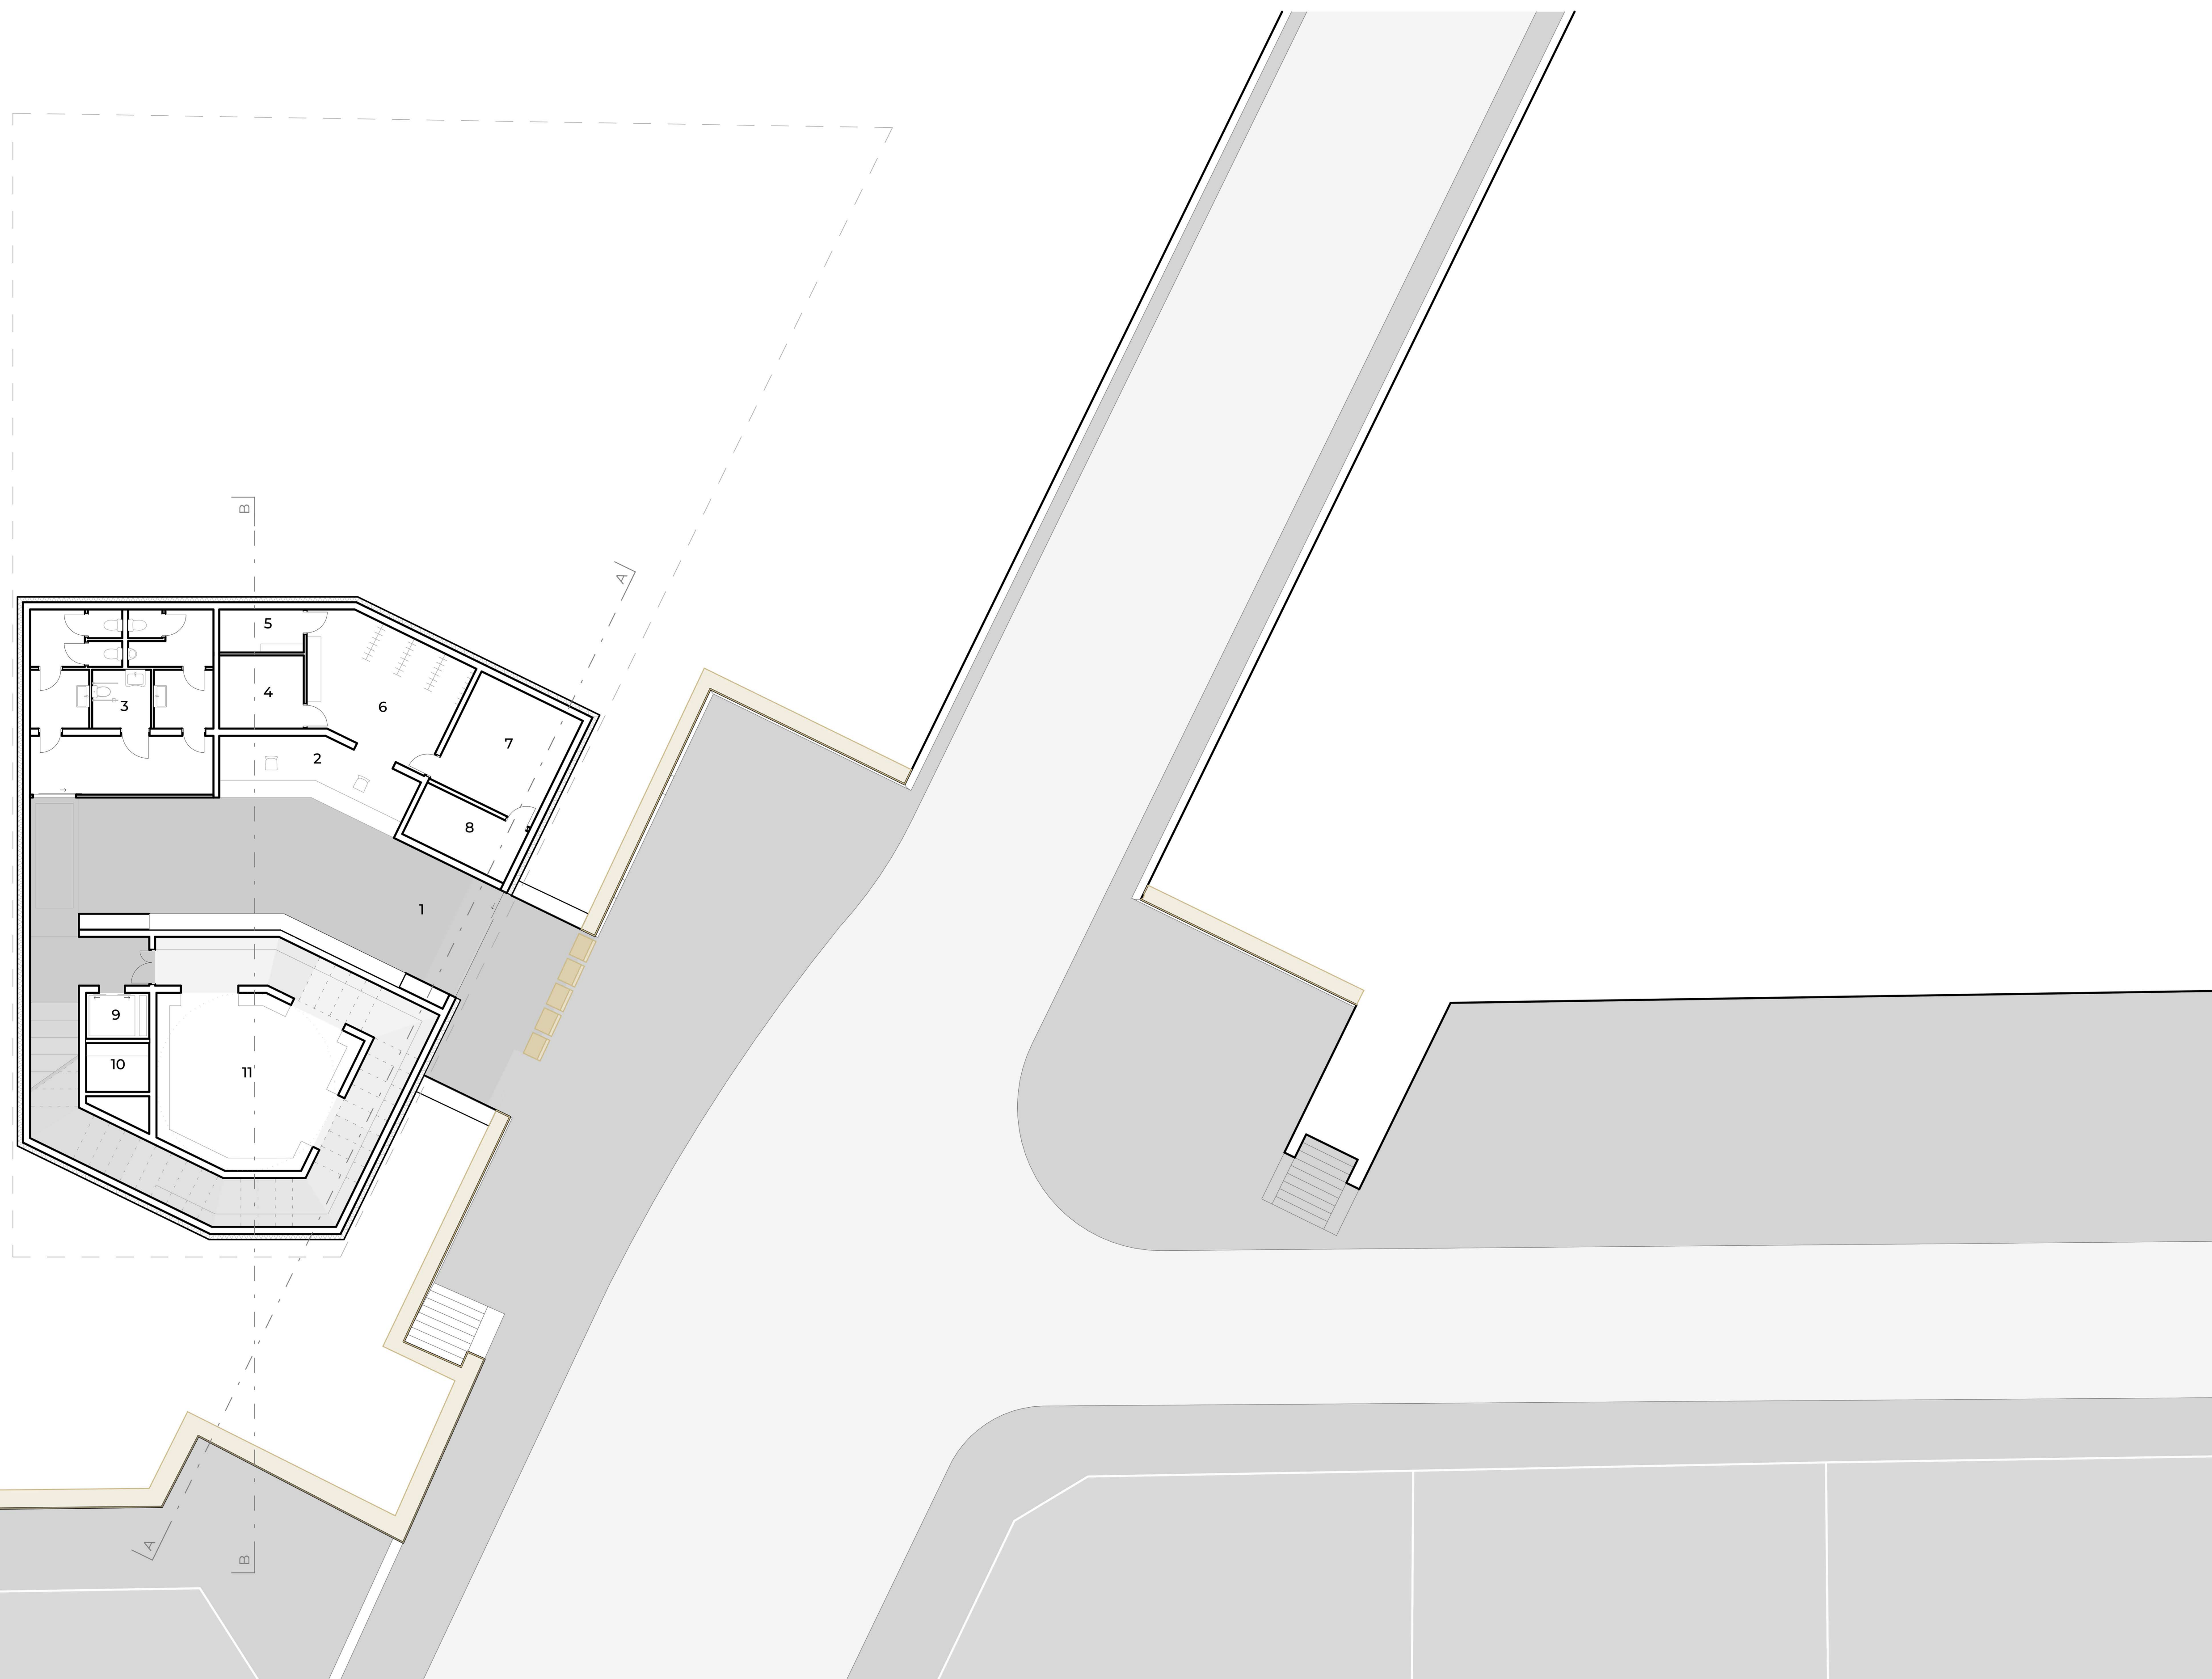


1 - előtér / társalgó

2 - infopult

3 - vizesblokk

4 - teakonyha

5 - öltöző

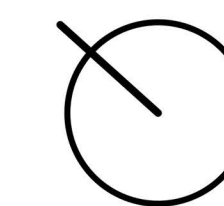

6 - infopult

7 - gépészet

8 - elektromos kapcsolóhelyiség


9 - lift

10 - takarítószer tároló

11 - irattár

1. EMELETI ALAPRAJZ

M = 1:100

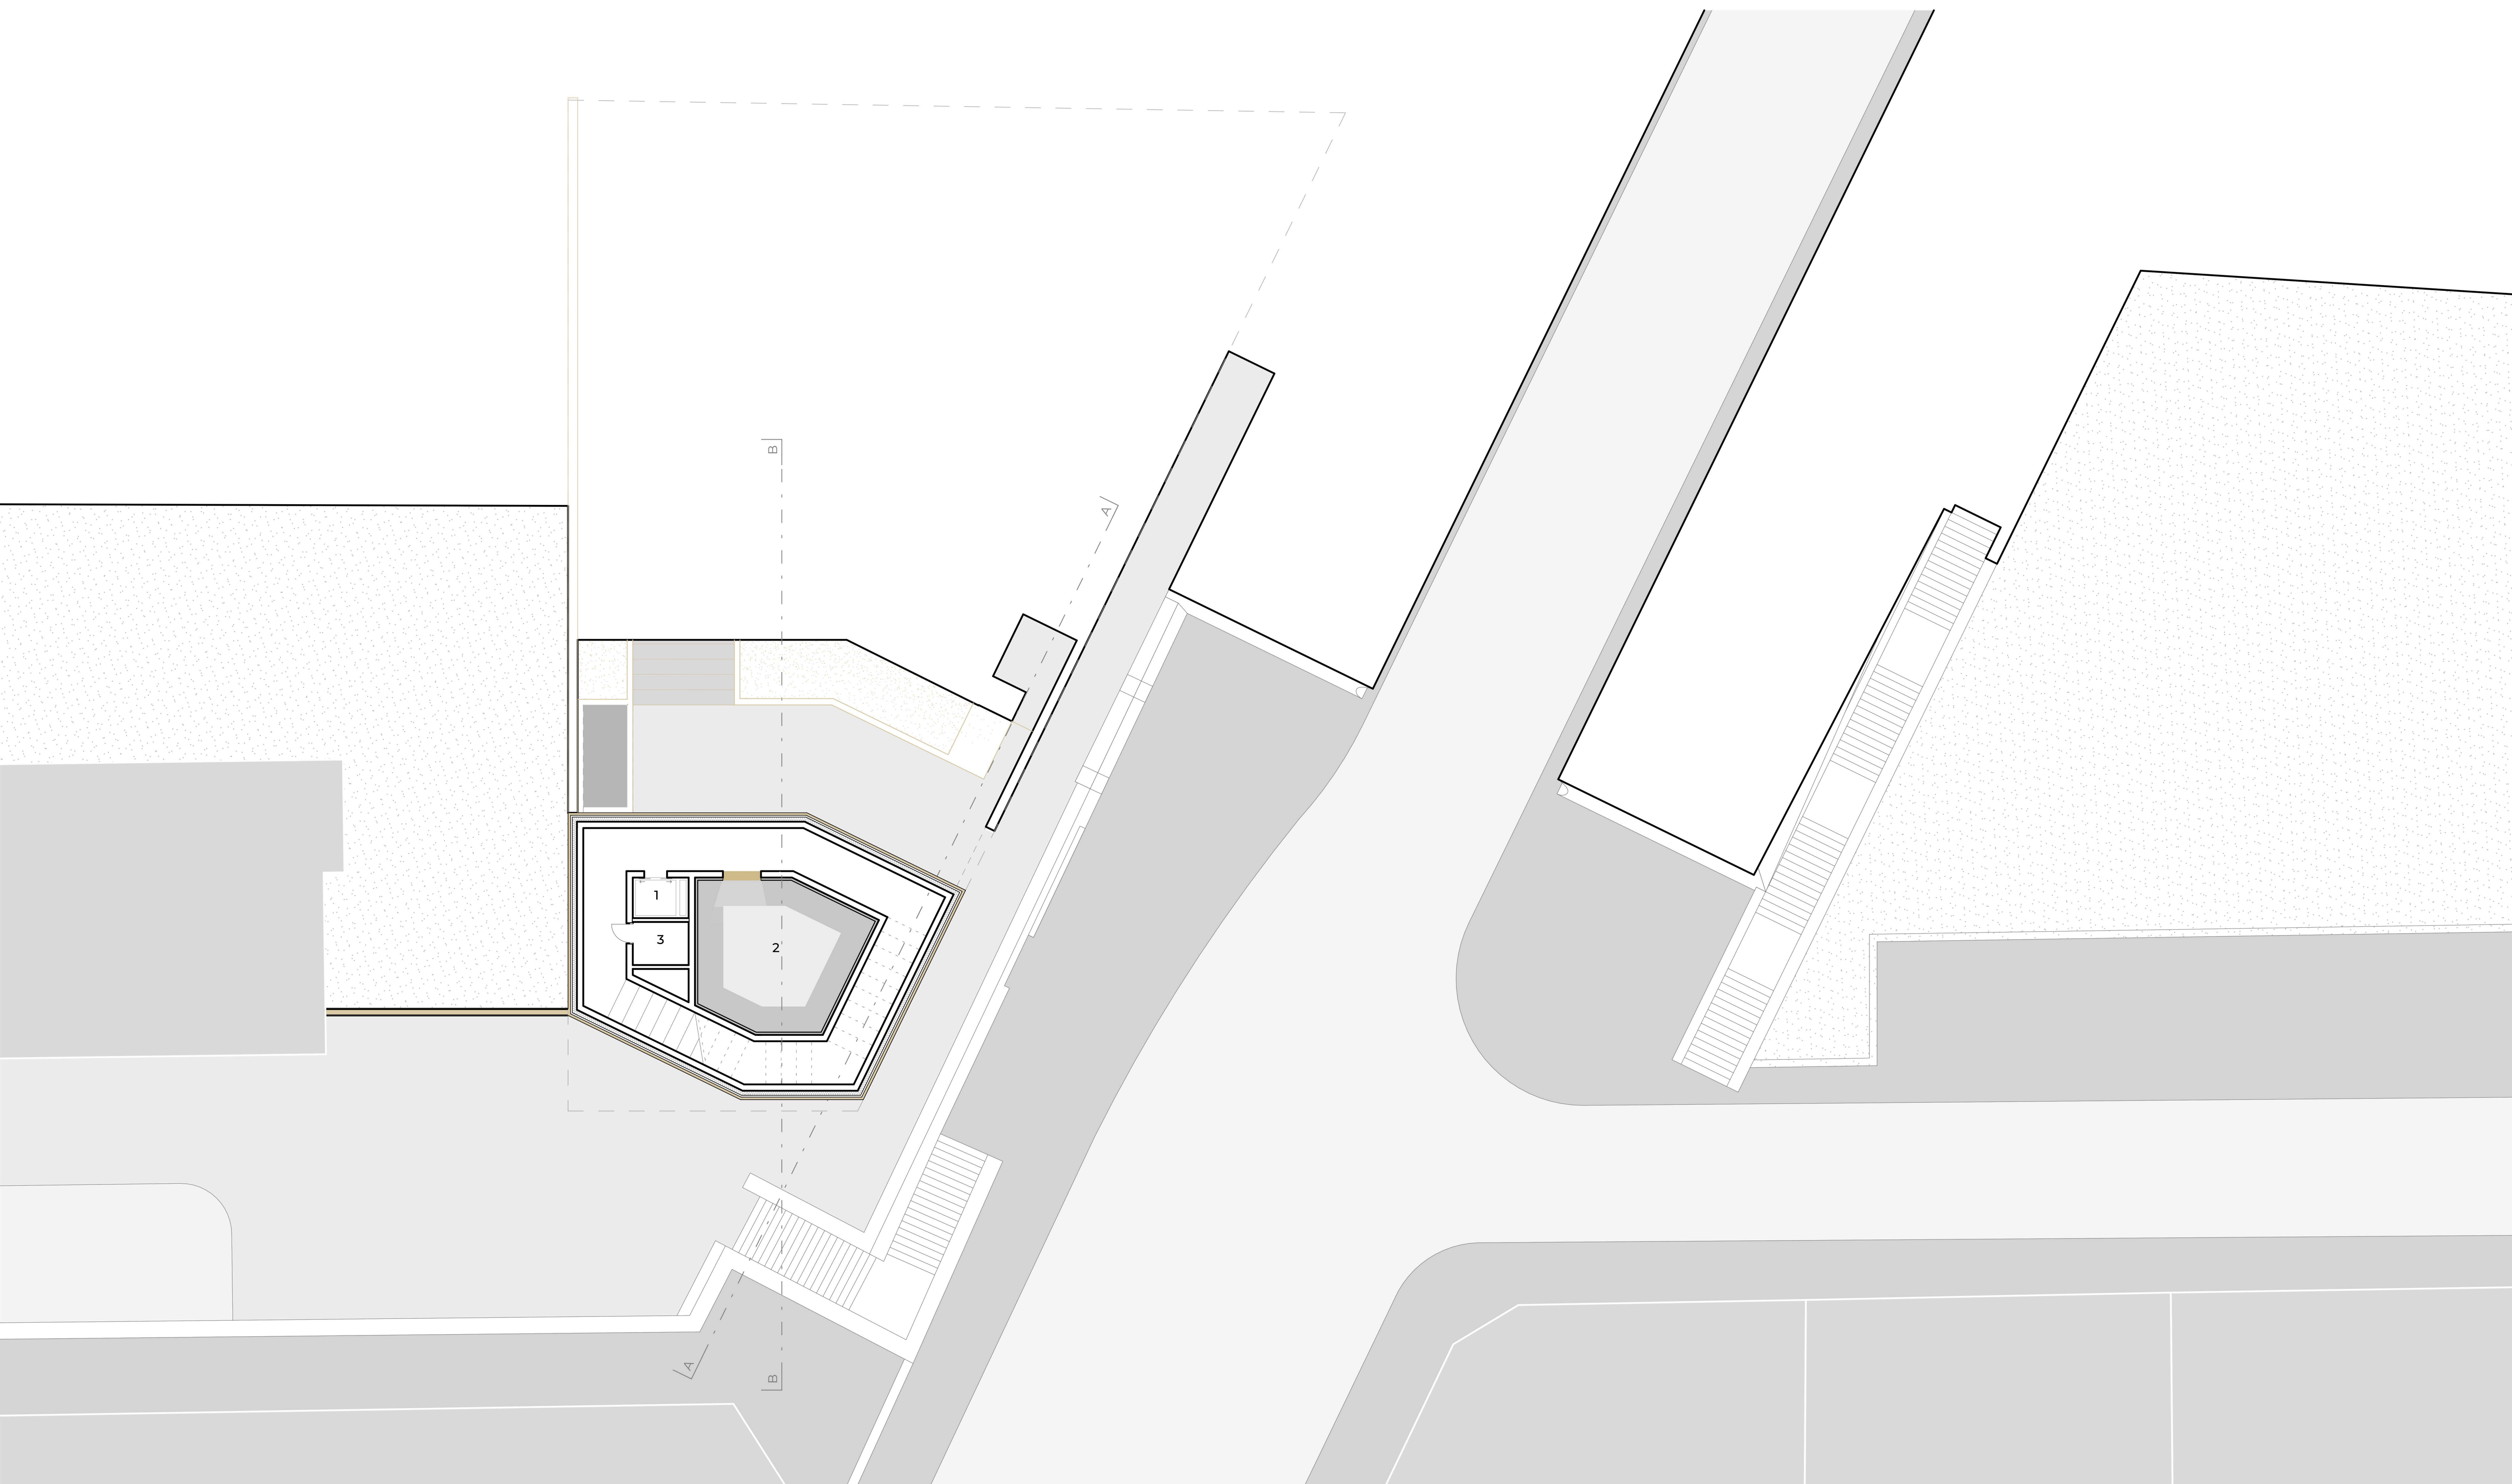


1 - lift


2 - kiállítóter

3 - tárolóhelyiség

0 1 5m

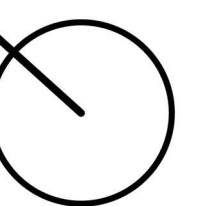

2. EMELETI ALAPRAJZ

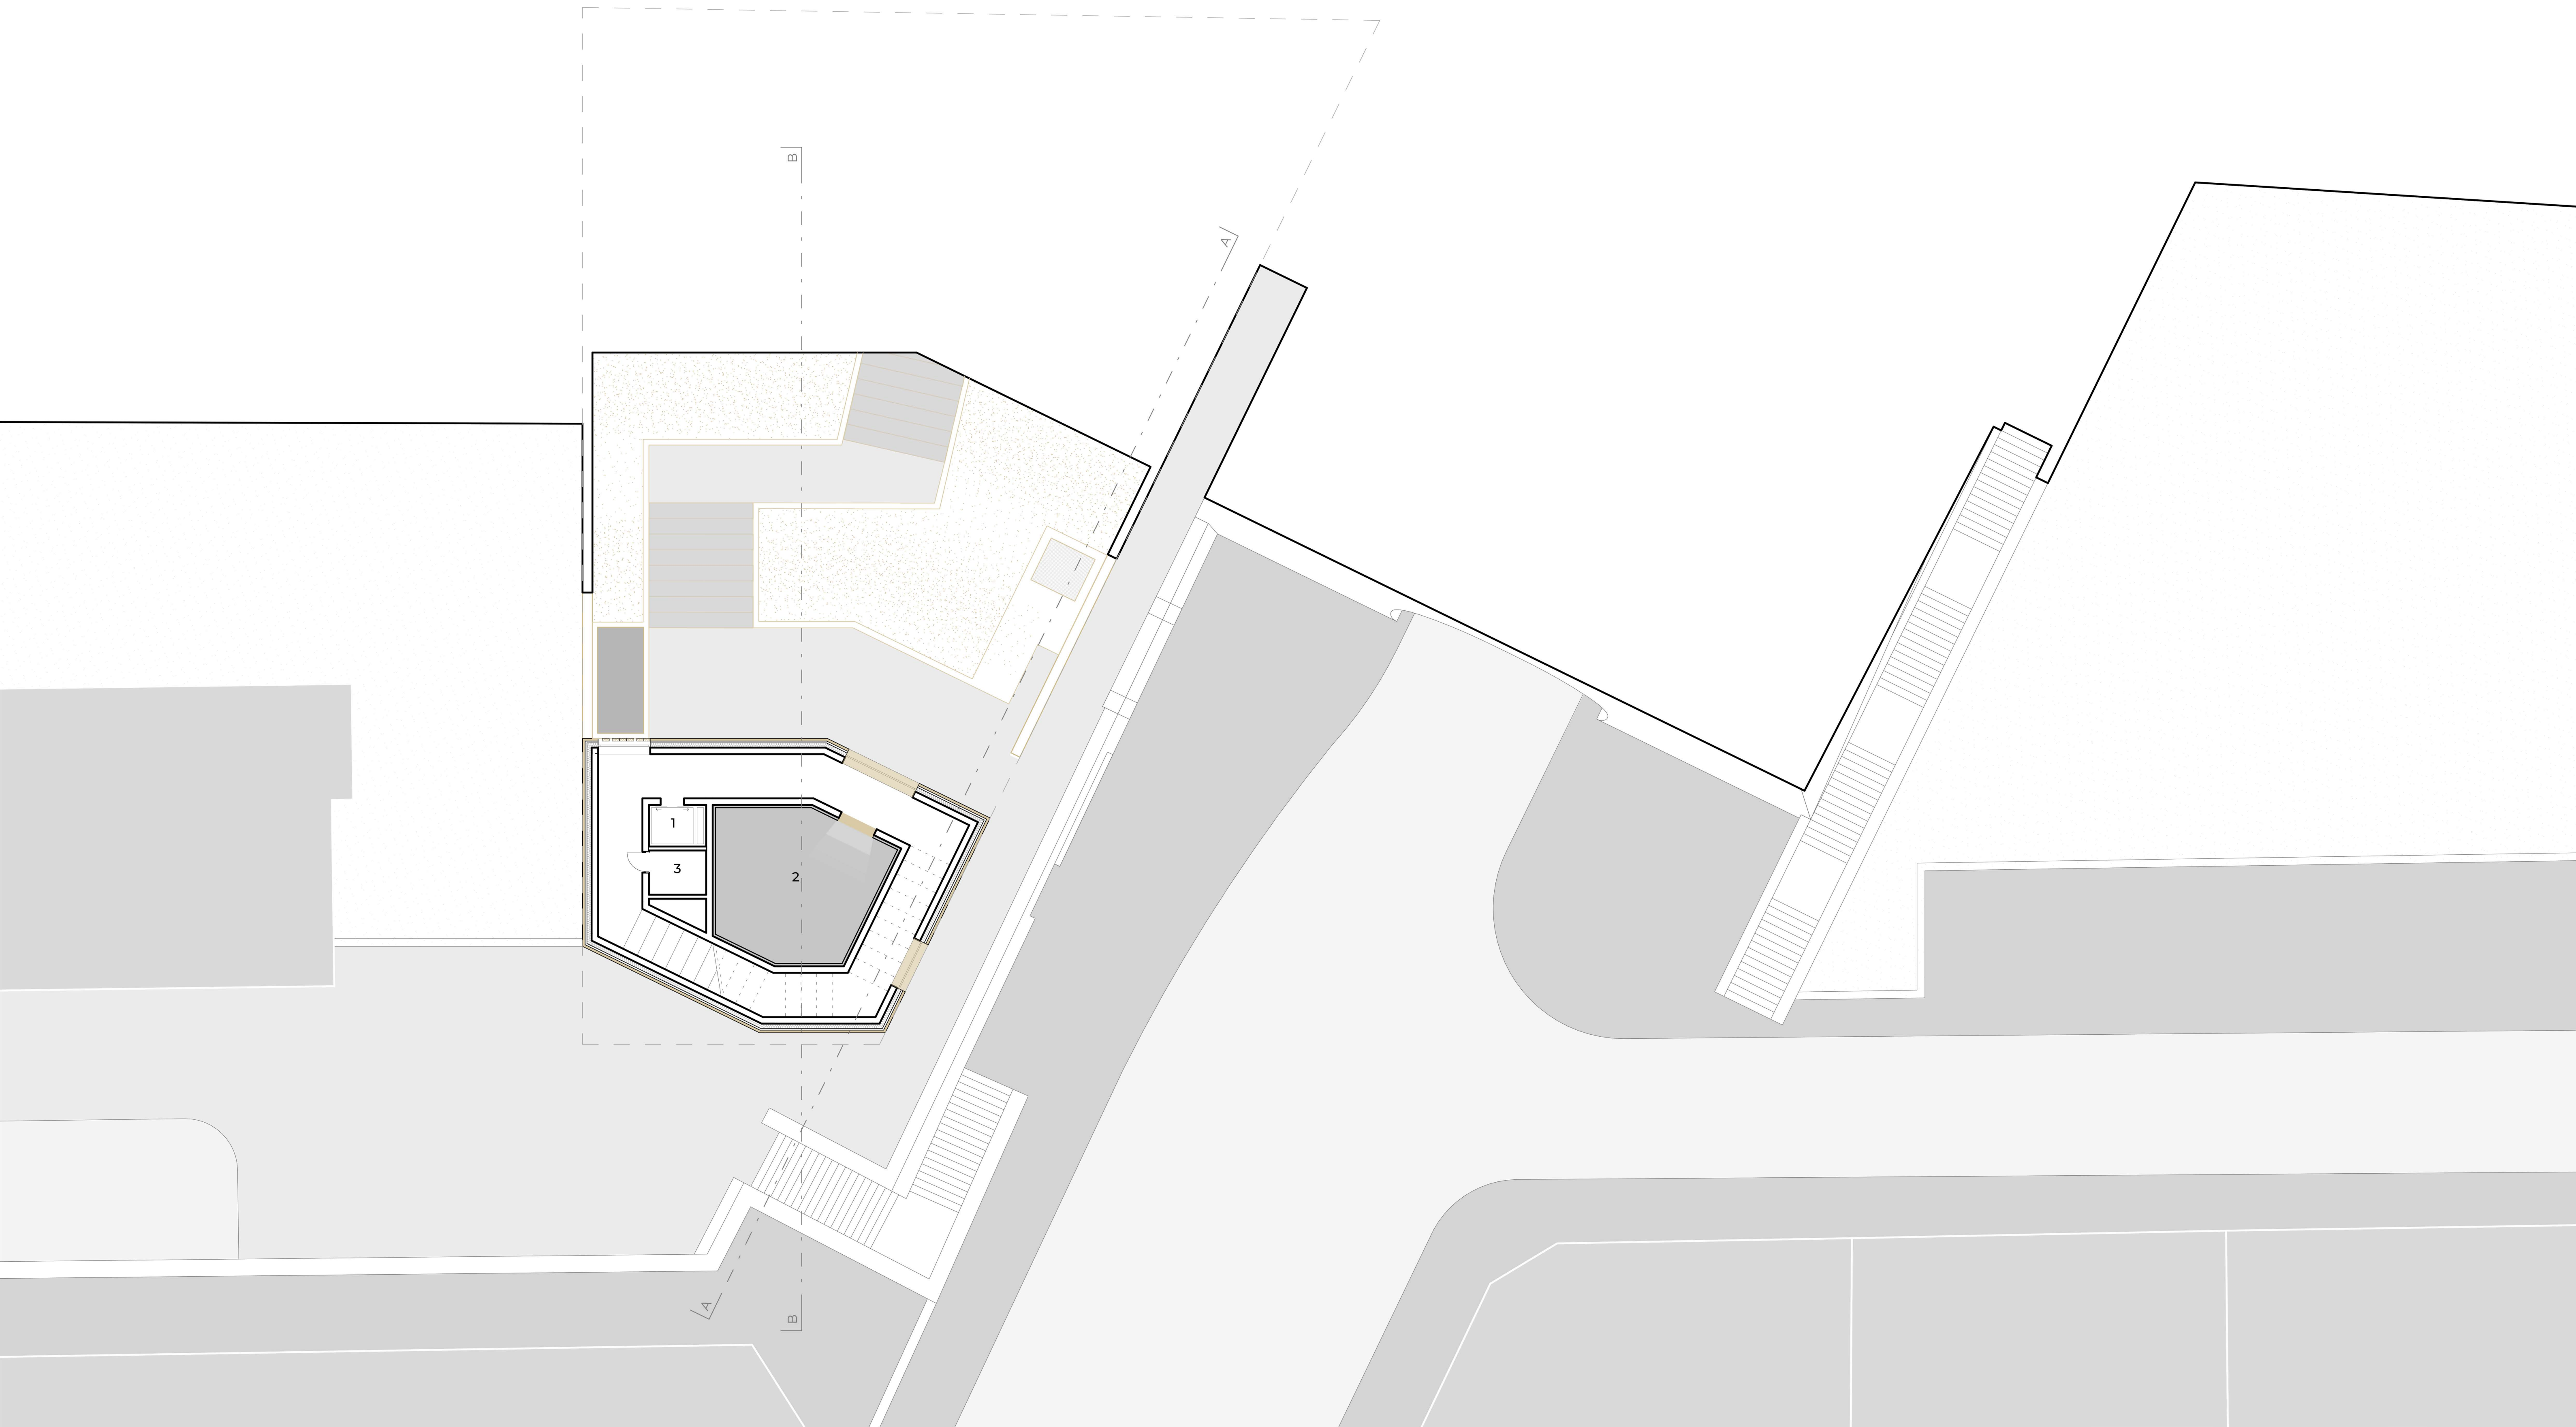


1 - lift


2 - kiállítóter

3 - tárolóhelyiség

0 1 5m

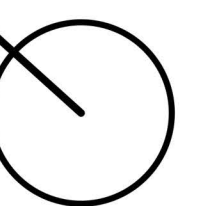


3. EMELETEI ALAPRAJZ

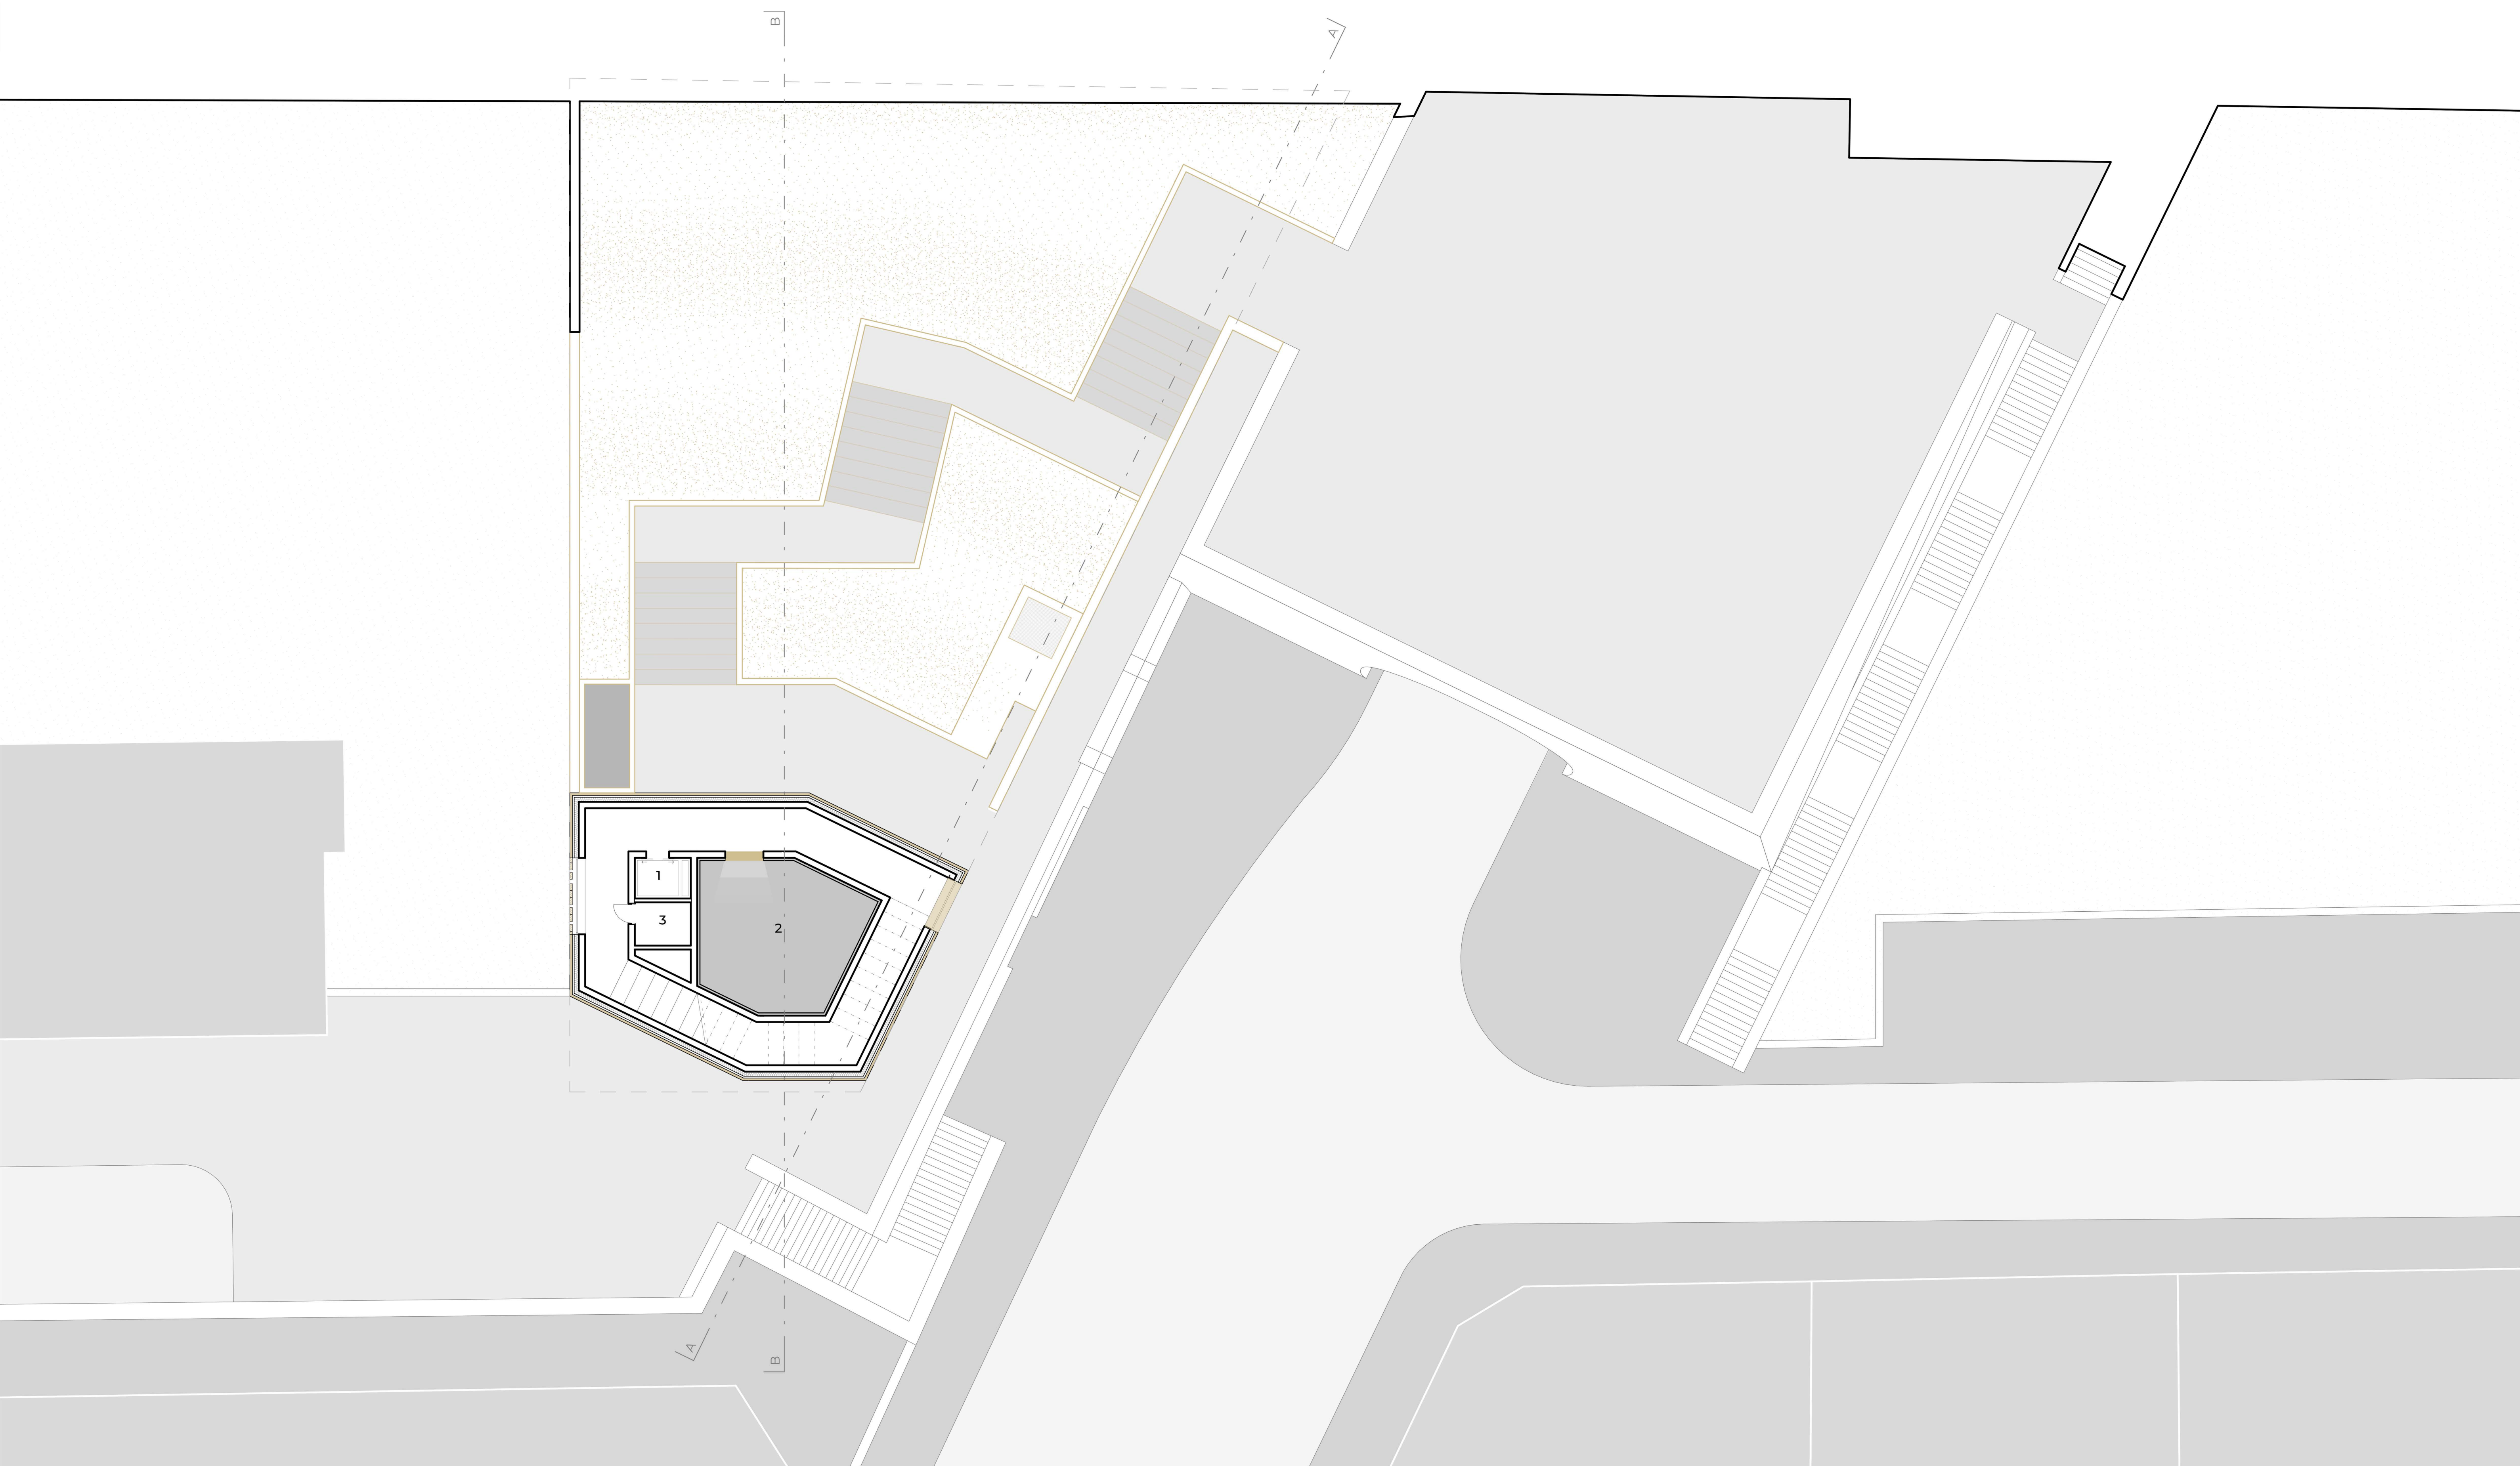

1 - lift


2 - kiállítóter

3 - tárolóhelyiség

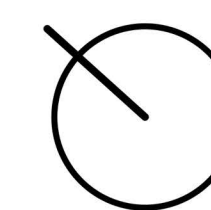

KÁVÉZÓ ALAPRAJZ


M = 1:100

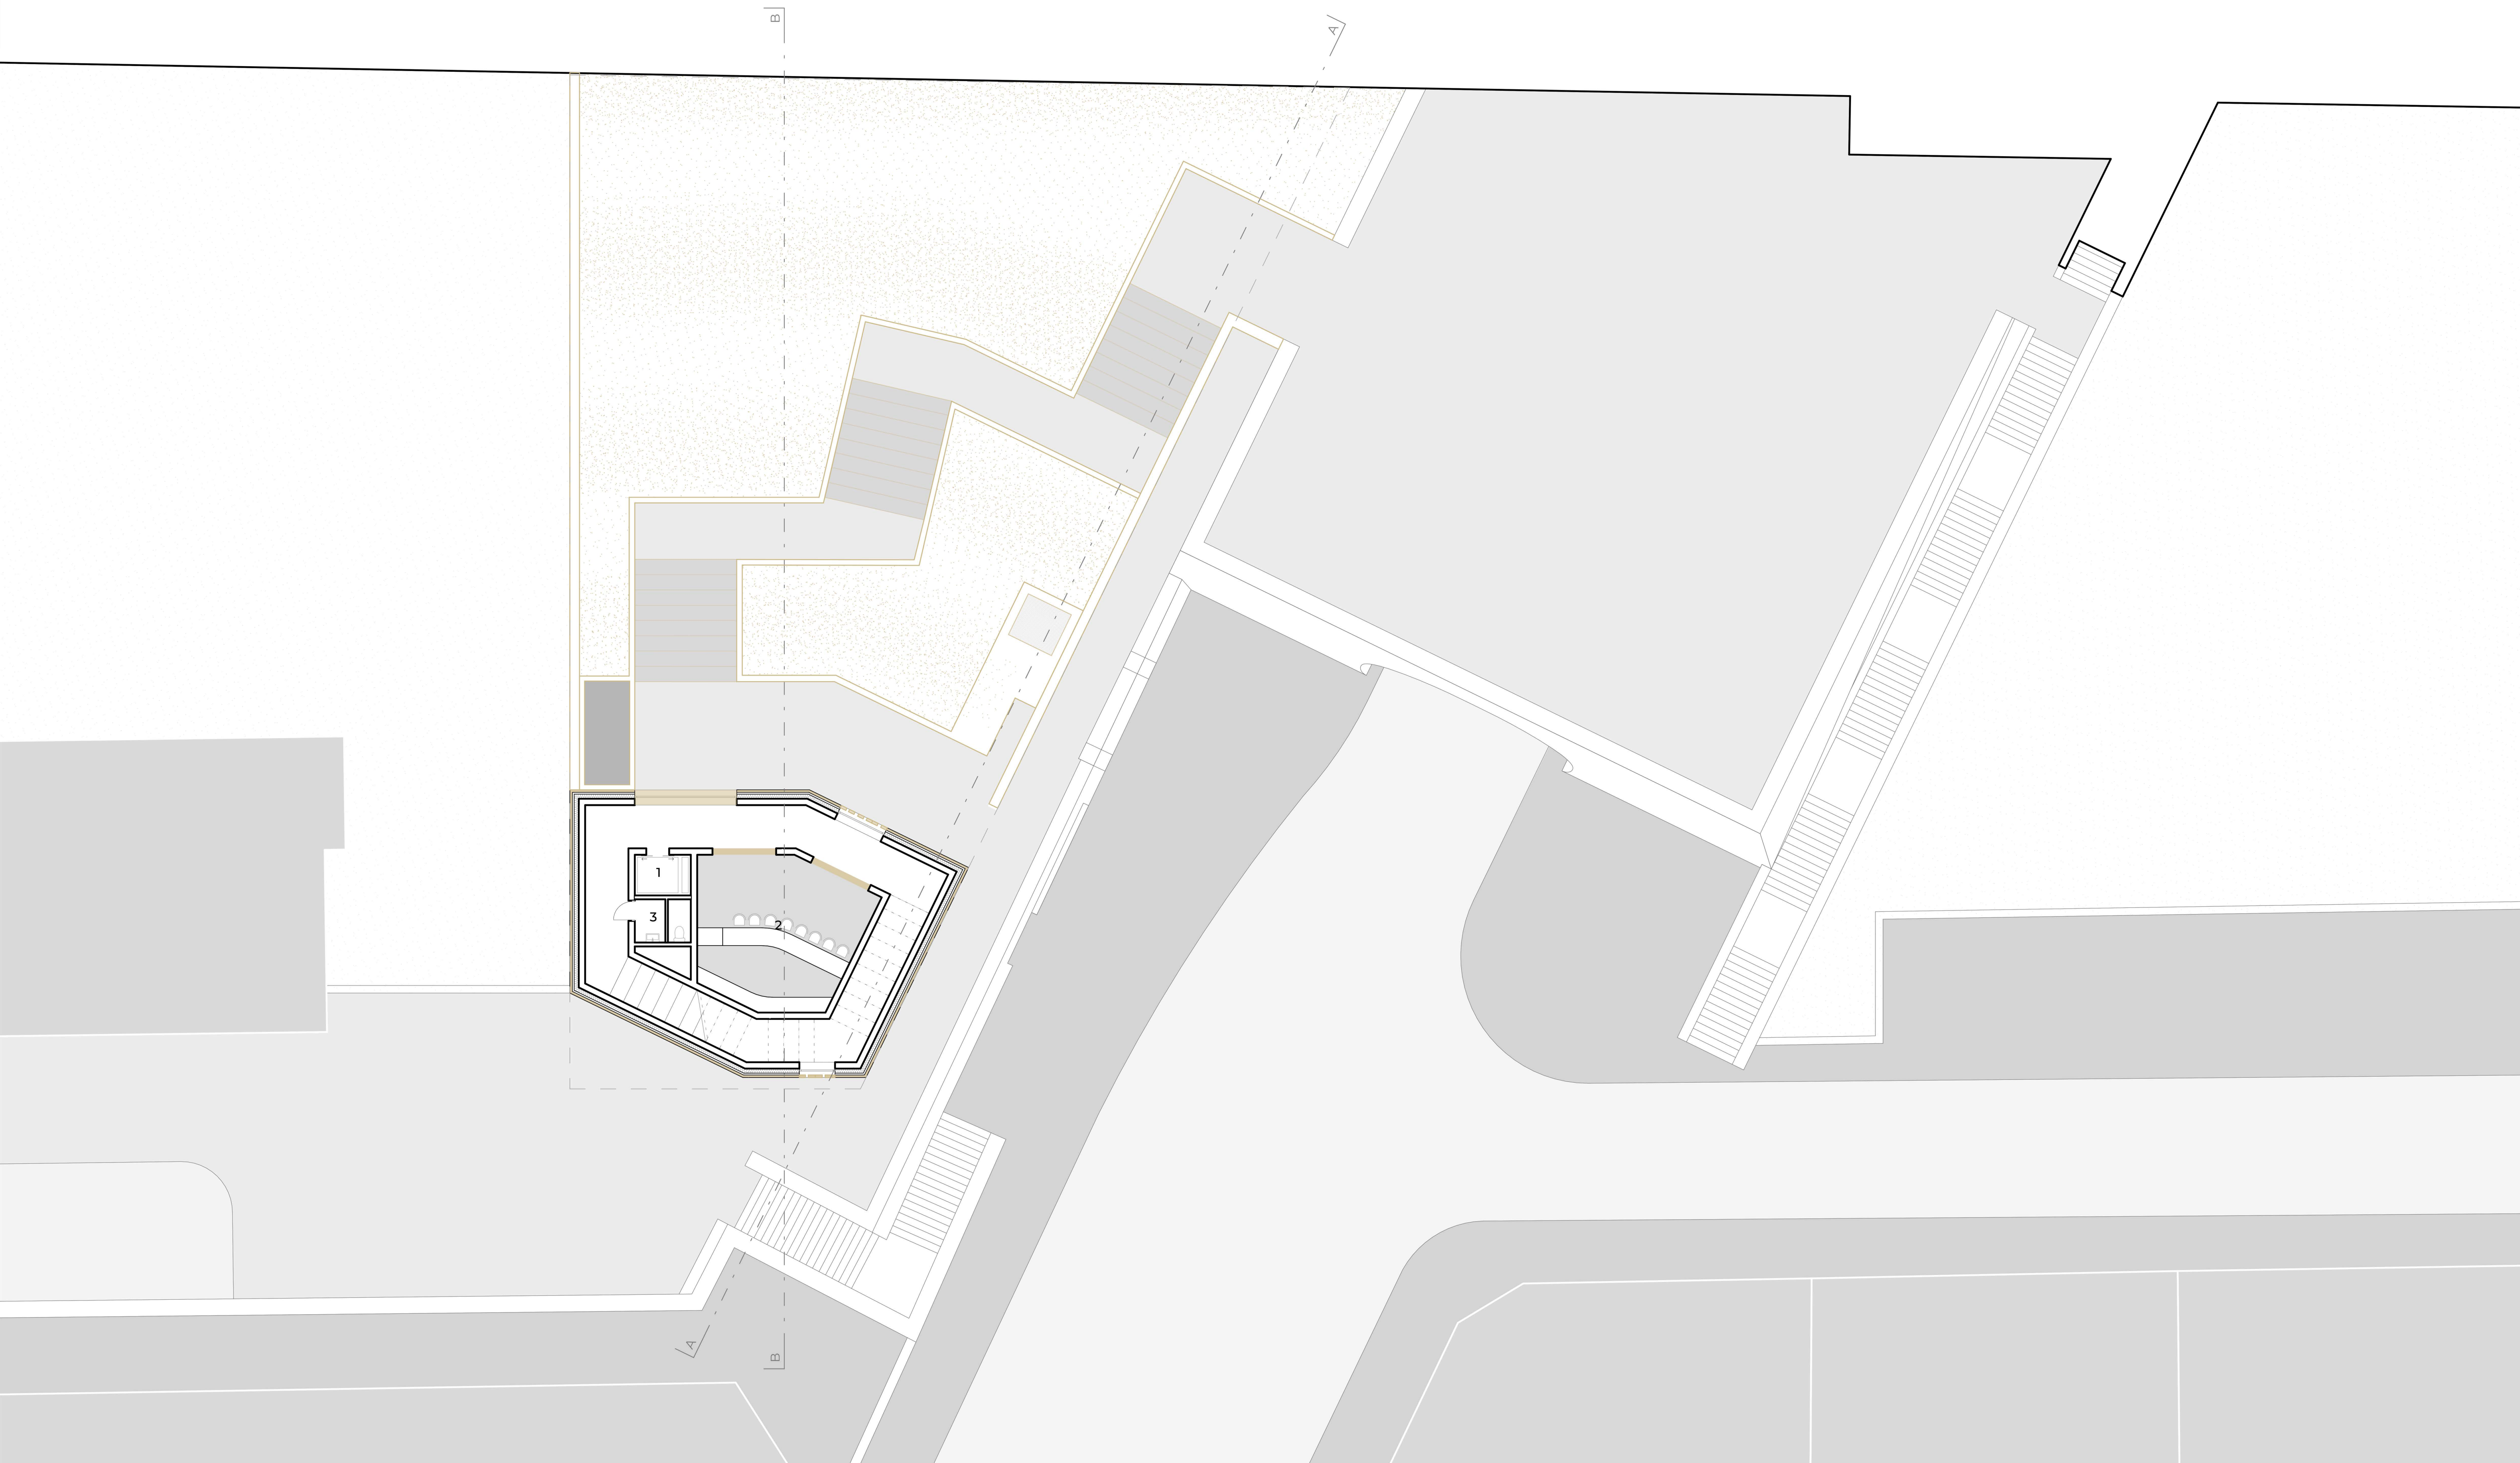

1 - lift


2 - kávézó

3 - mosdó

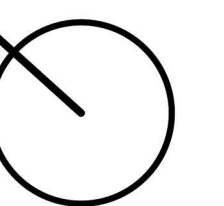

TETŐTÉR ALAPRAJZ


M = 1:100

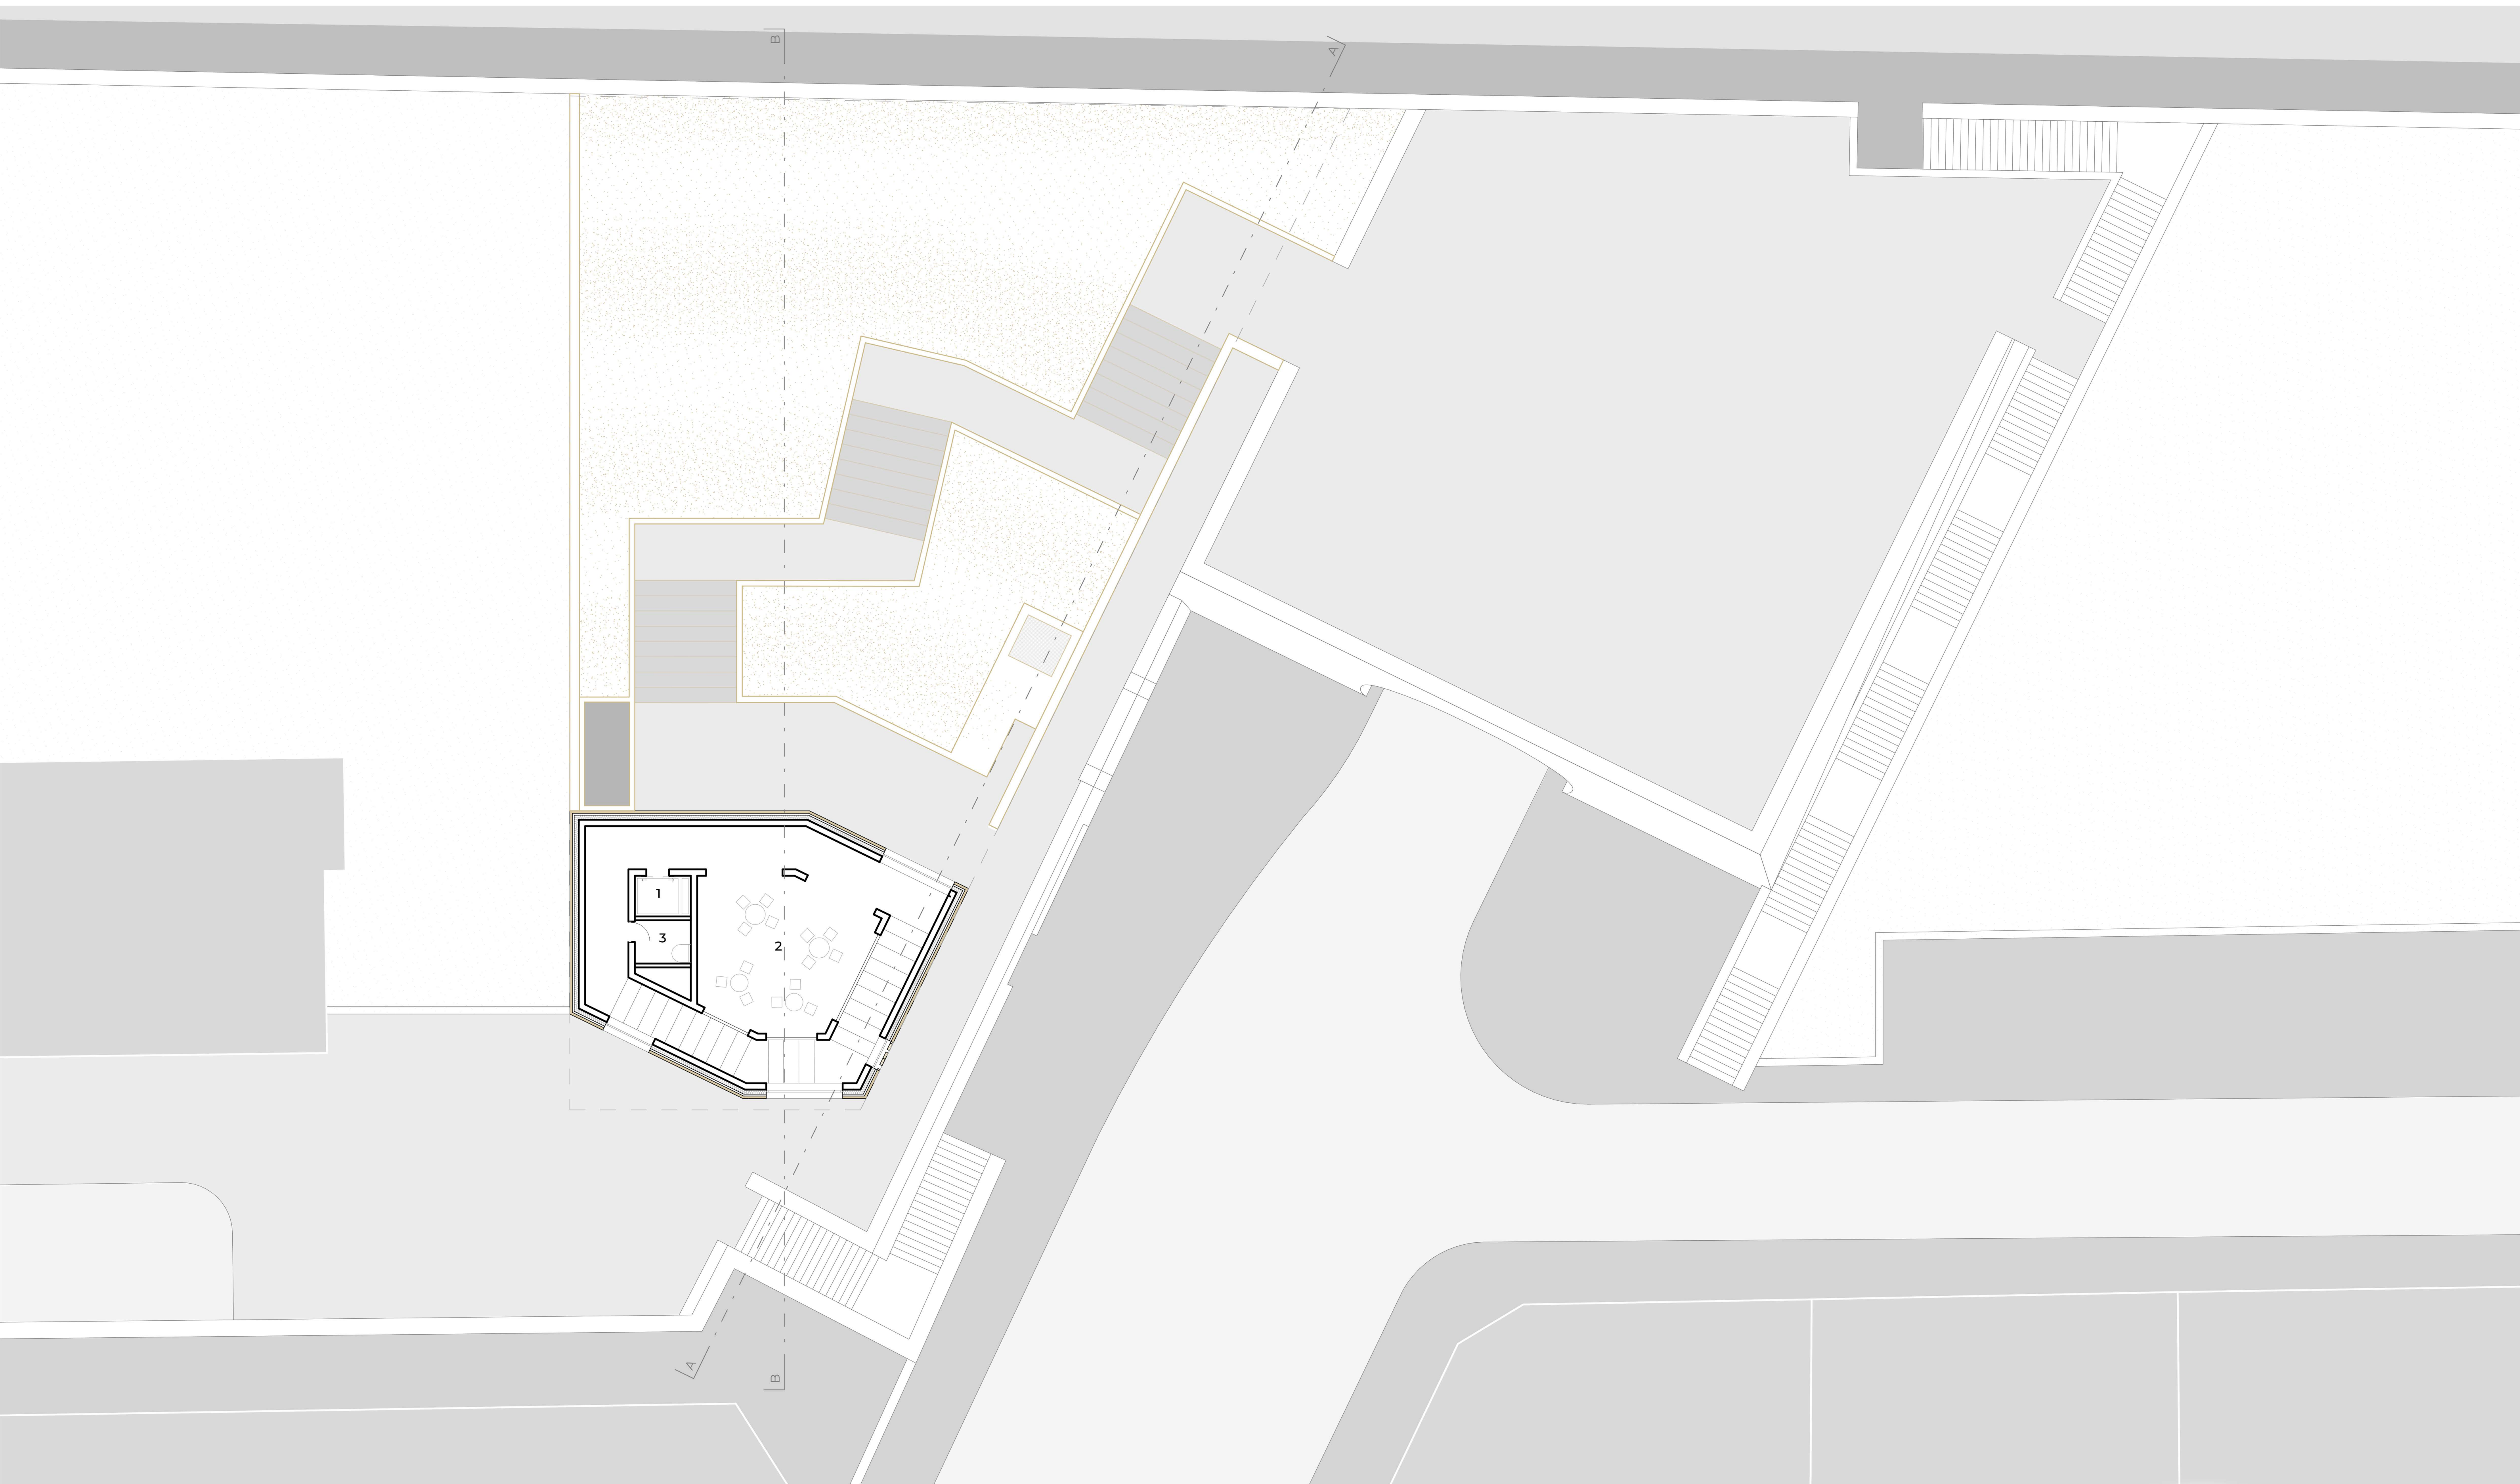

1 - lift

2 - kávézó

3 - tárolóhelyiség

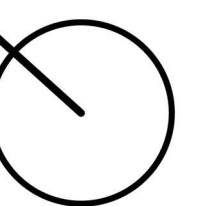


A-A METSZET
M = 1:100




0 1 5 m

B-B METSZET
M = 1:100

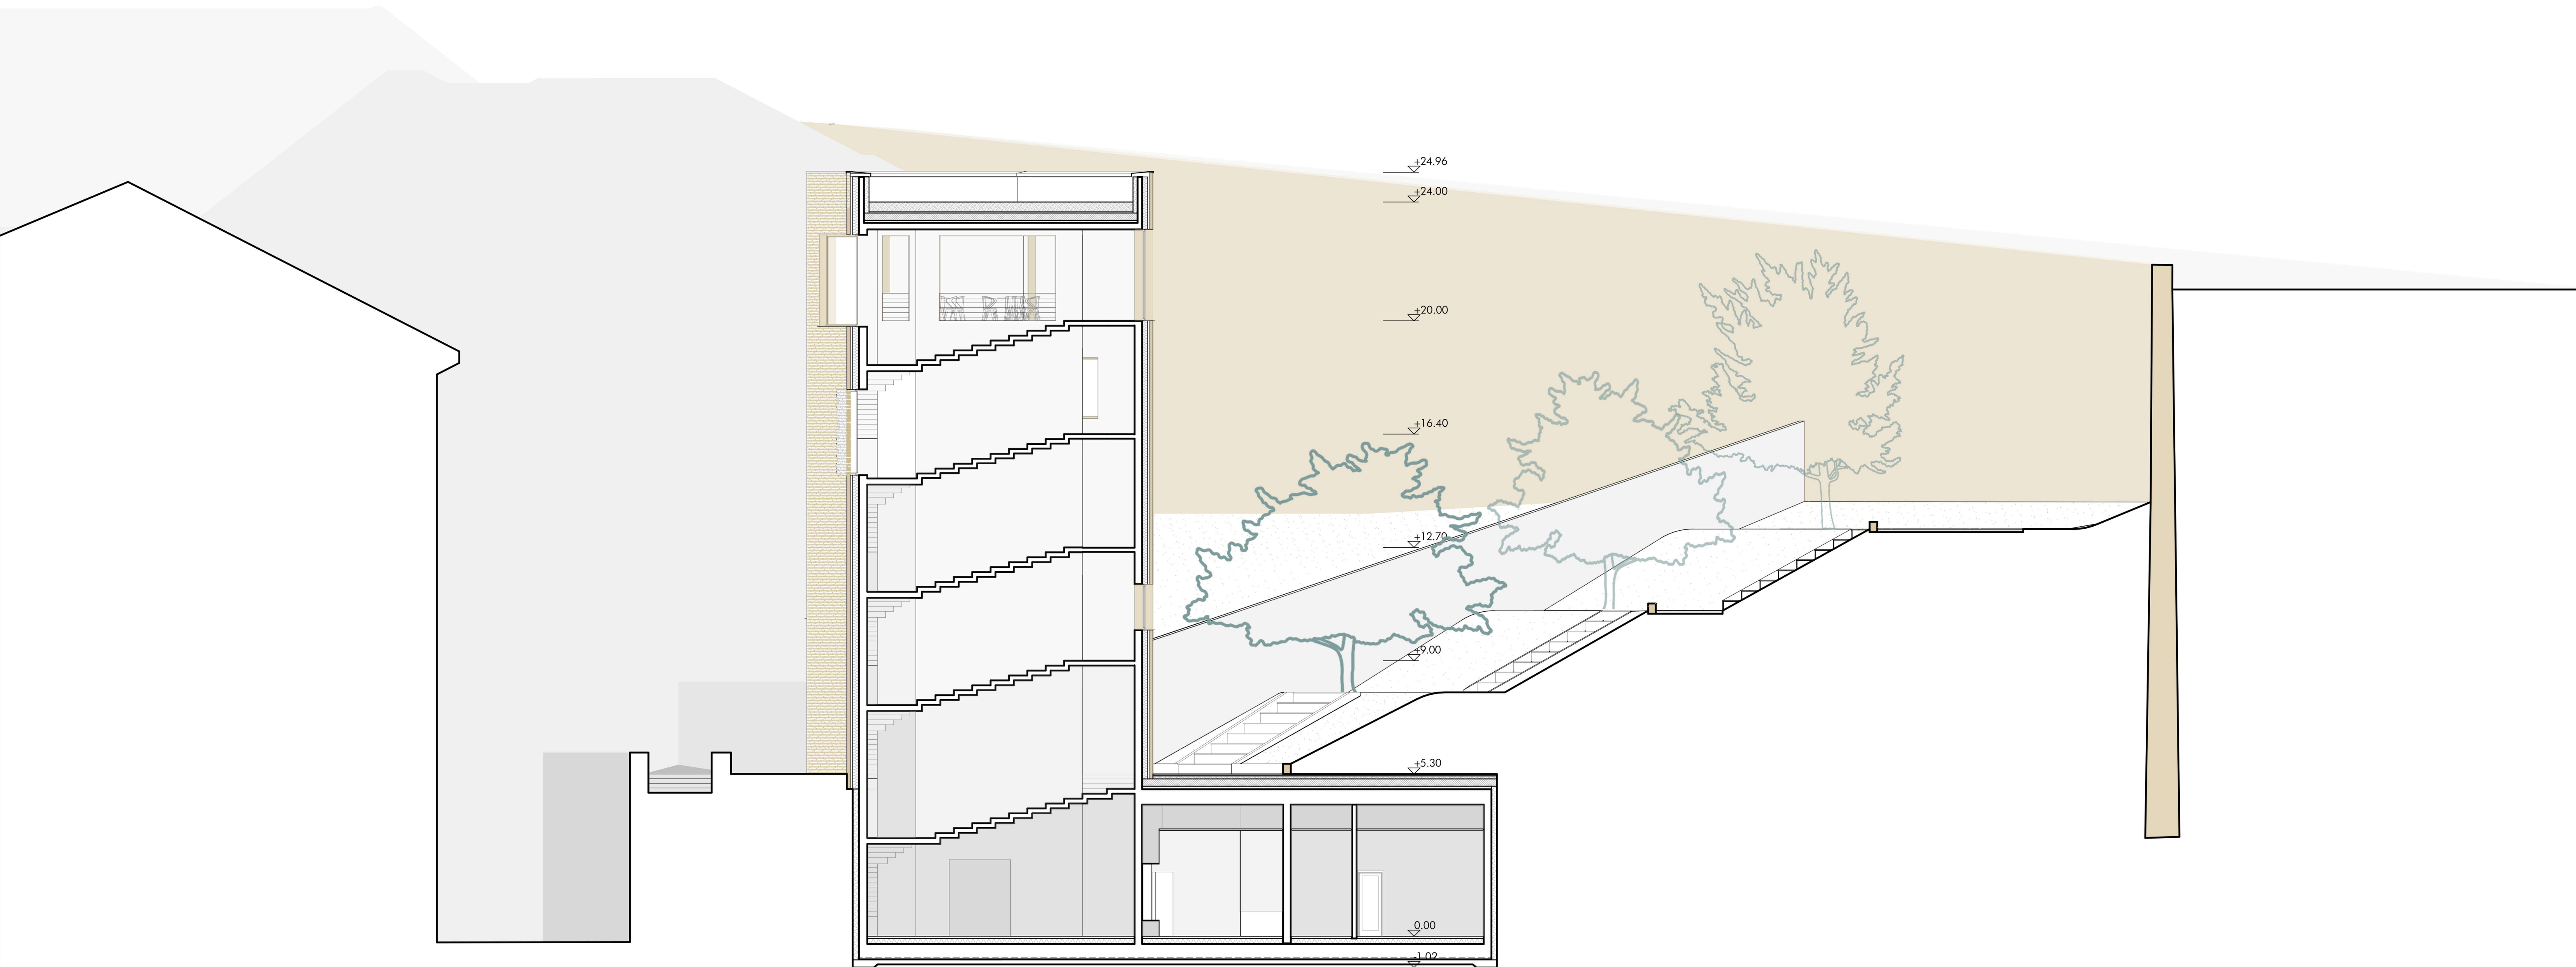


0 1 5 m

LOGODI UTCA FELŐLI HOMLOKZAT

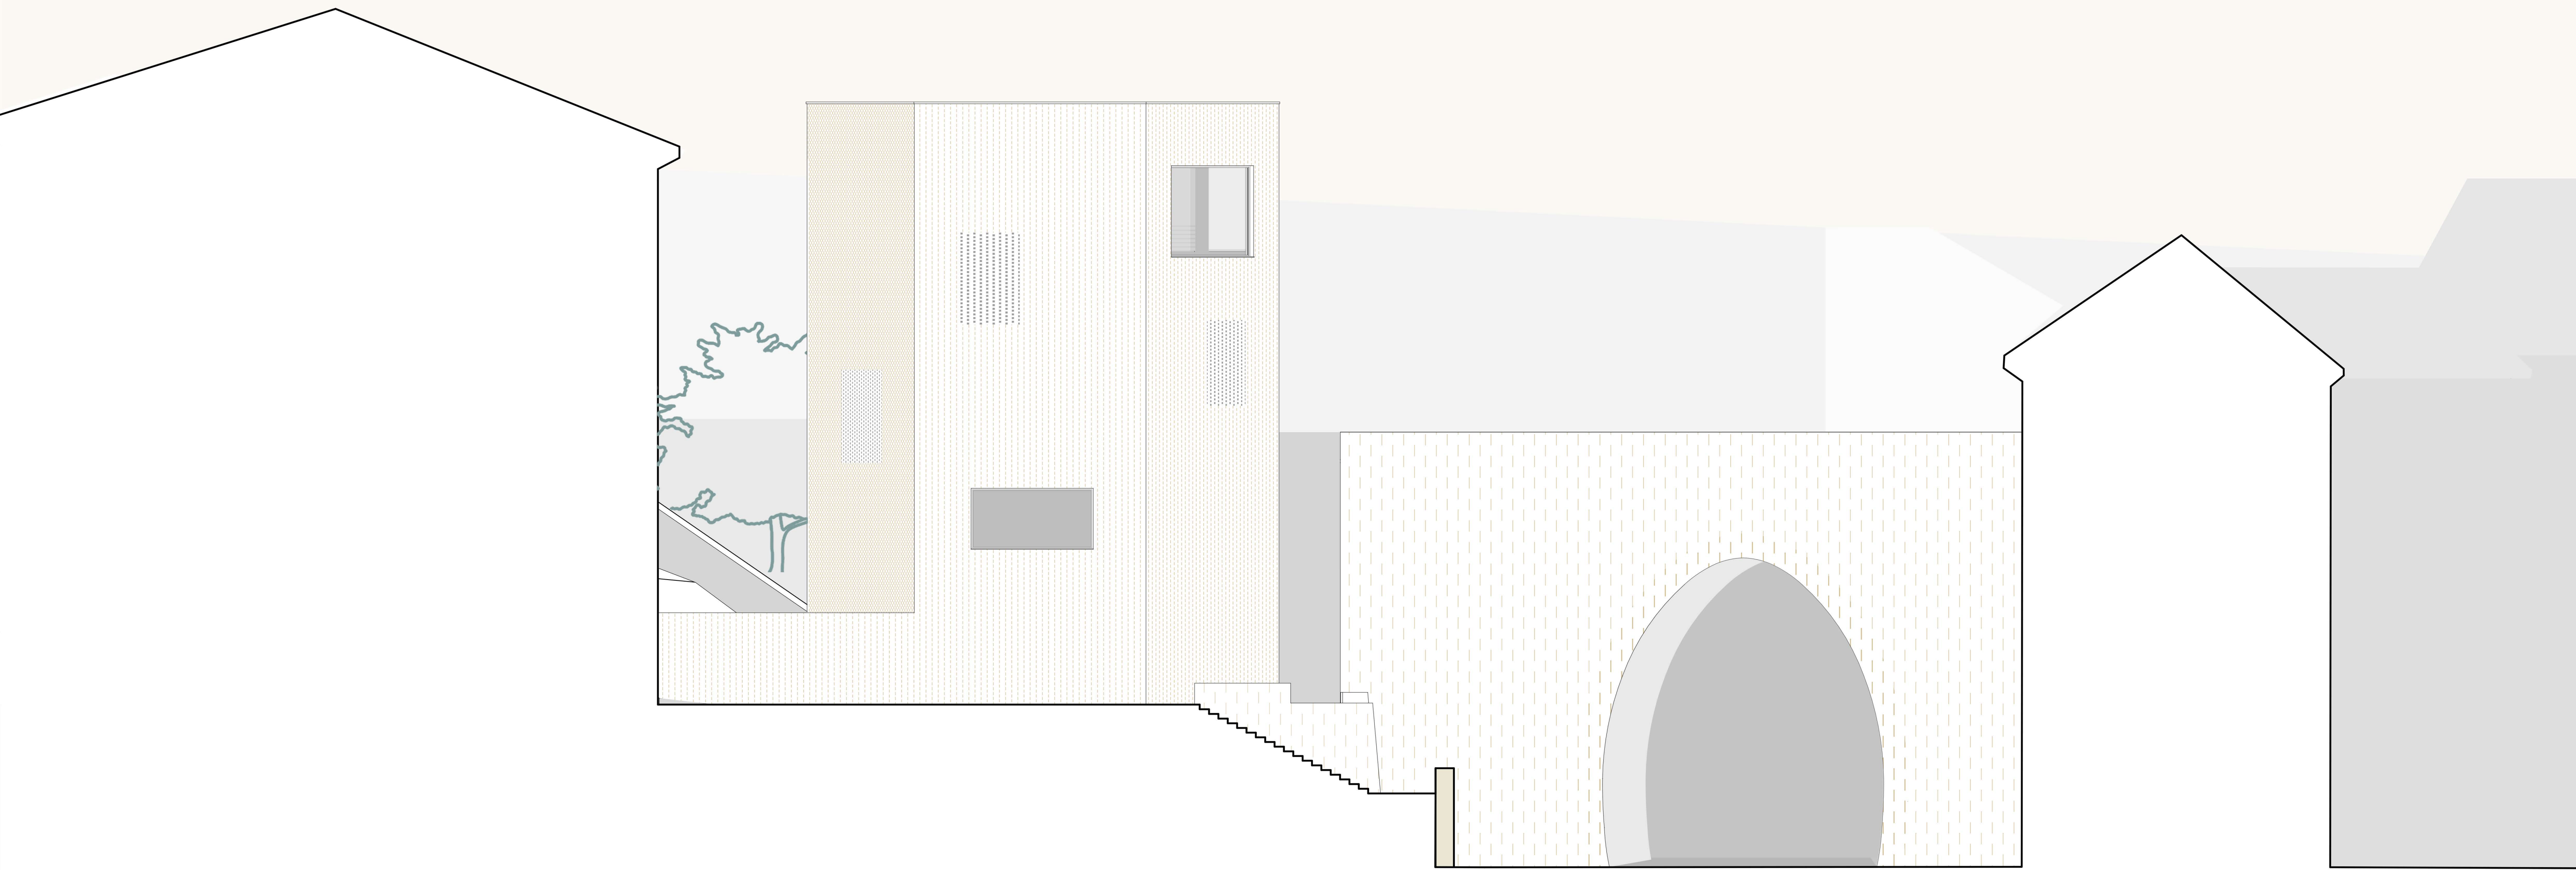

0 1 5m

ALAGÚT UTCA FELŐLI HOMLOKZAT

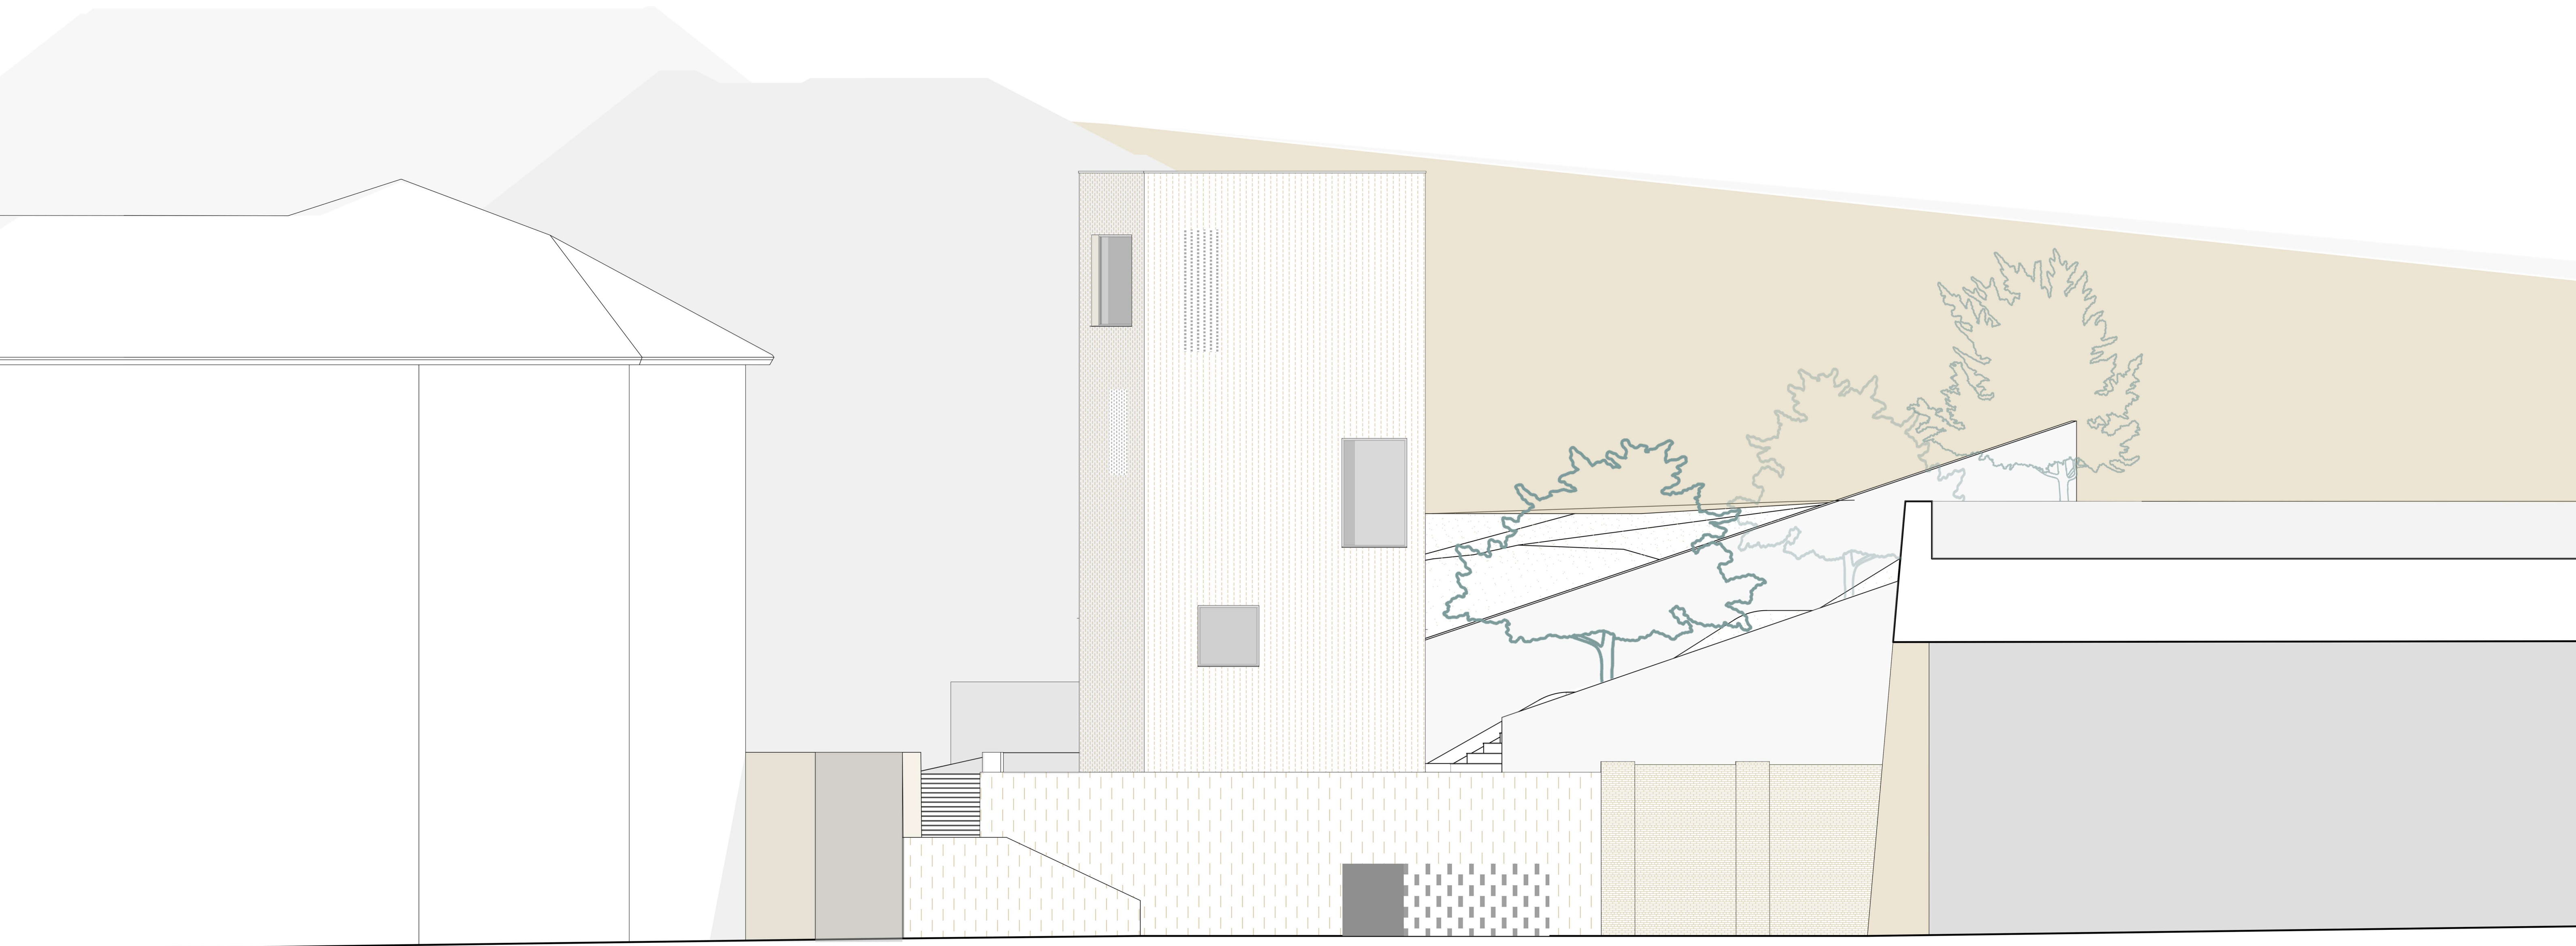

0 1 5m

