


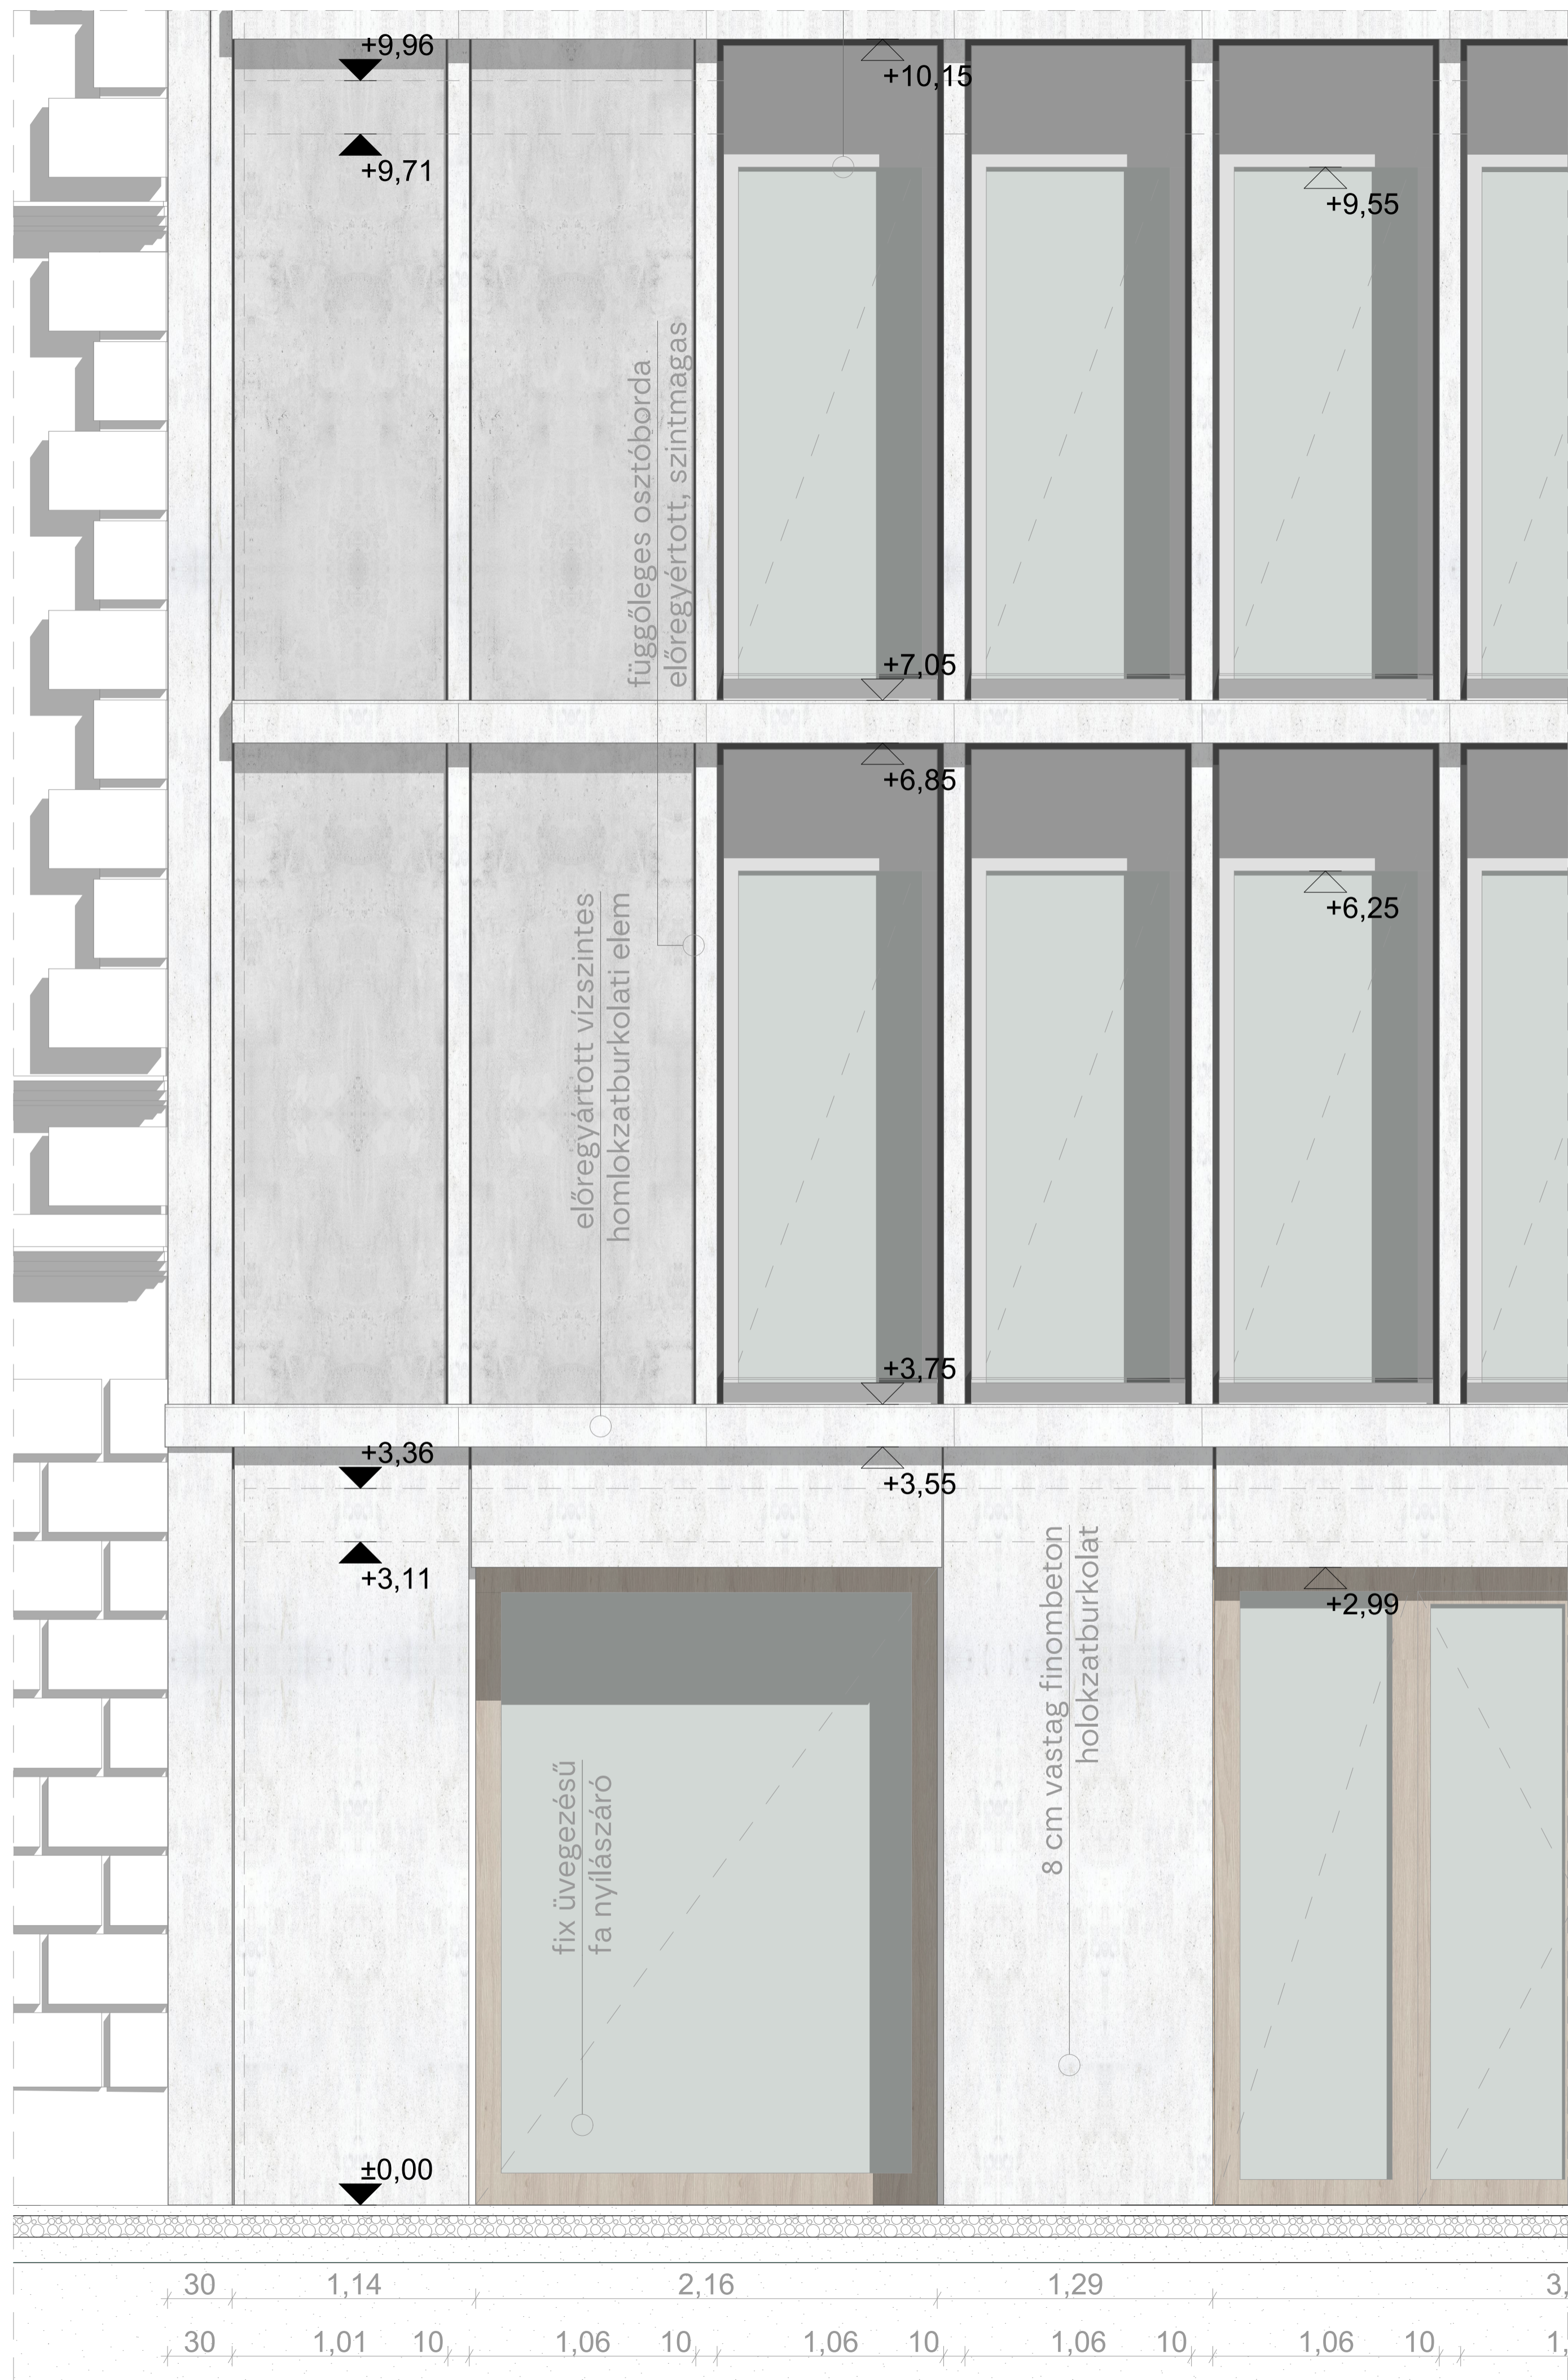

V6_közösségi ház
Budapest, Gerkóczy utca
Mantuano Eszter

ép. konz.: Szabó Levente DLA
épszerk. konz.: Lengyel Dávid
gép. konz.: Bártfai Gábor
tartó. konz.: Dr. Armuth Miklós
kivitel. konz.: Dr. Vidovszky István
2024.01.10.






beton homlokzati elem




földszinti olajozott tölgy nyílászáró




bejárati ajtó - függönyfal rögzítése

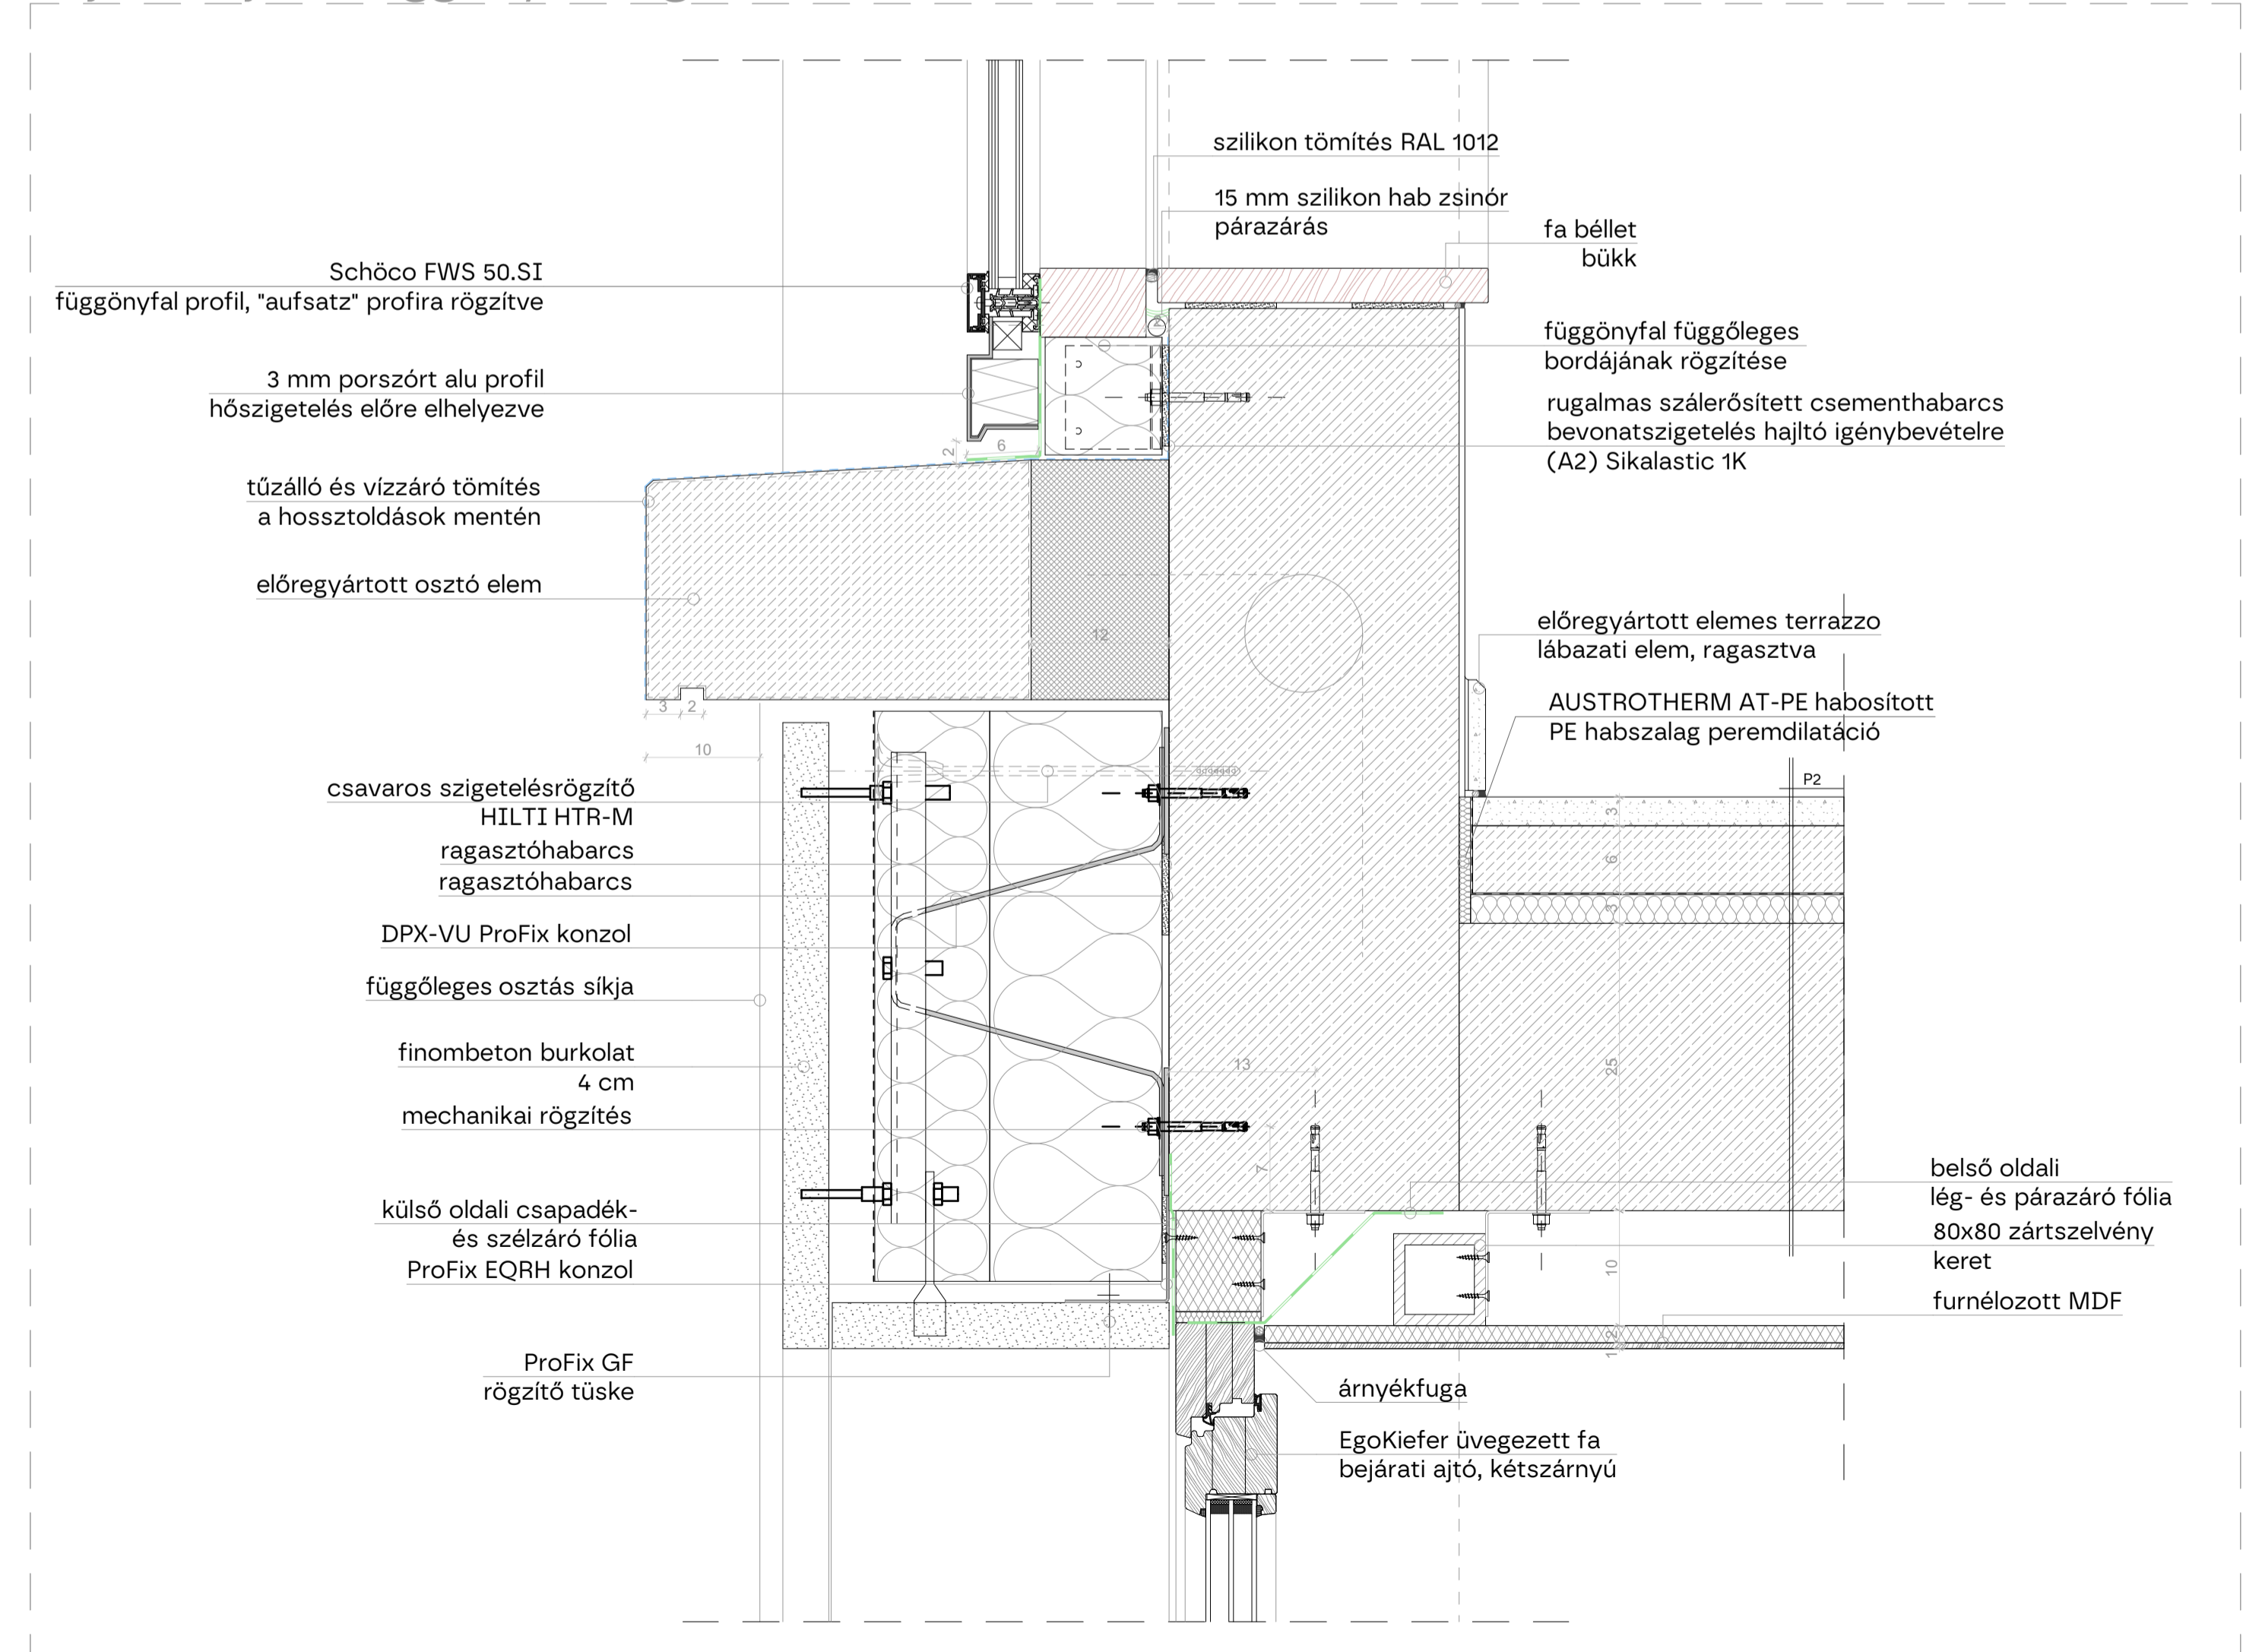

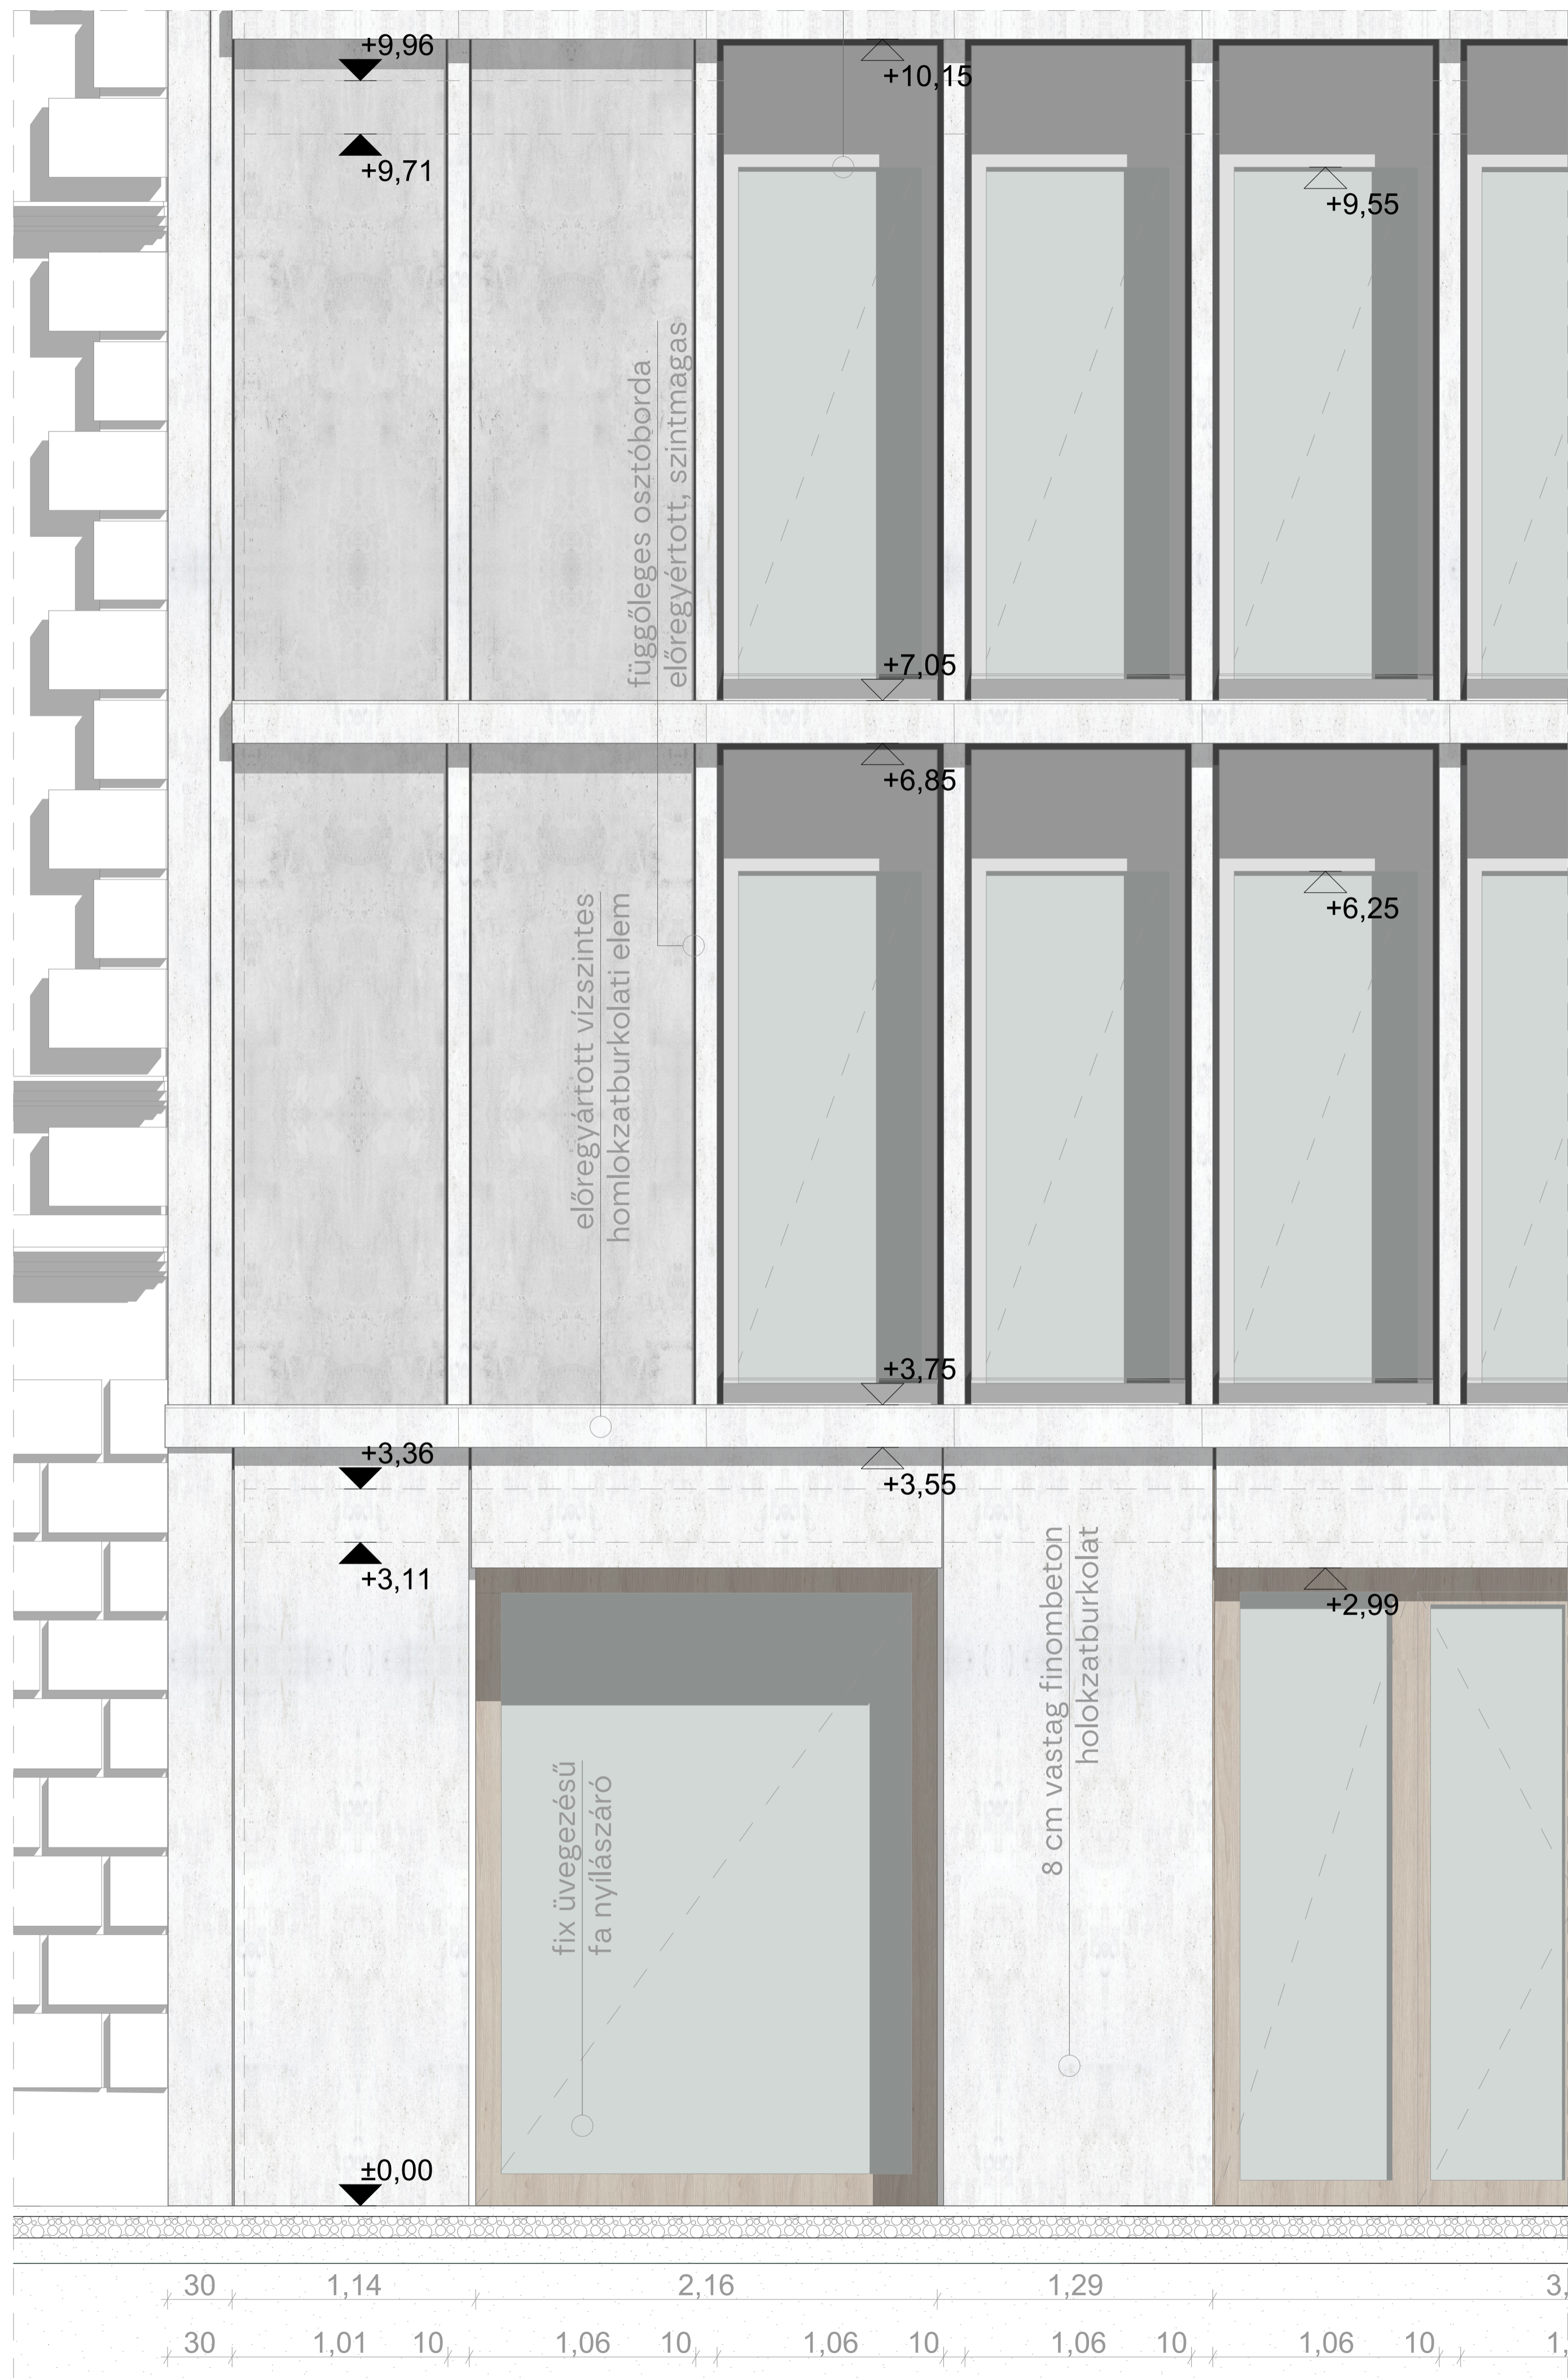


Schüco "aufsatz" profil, függönyfal

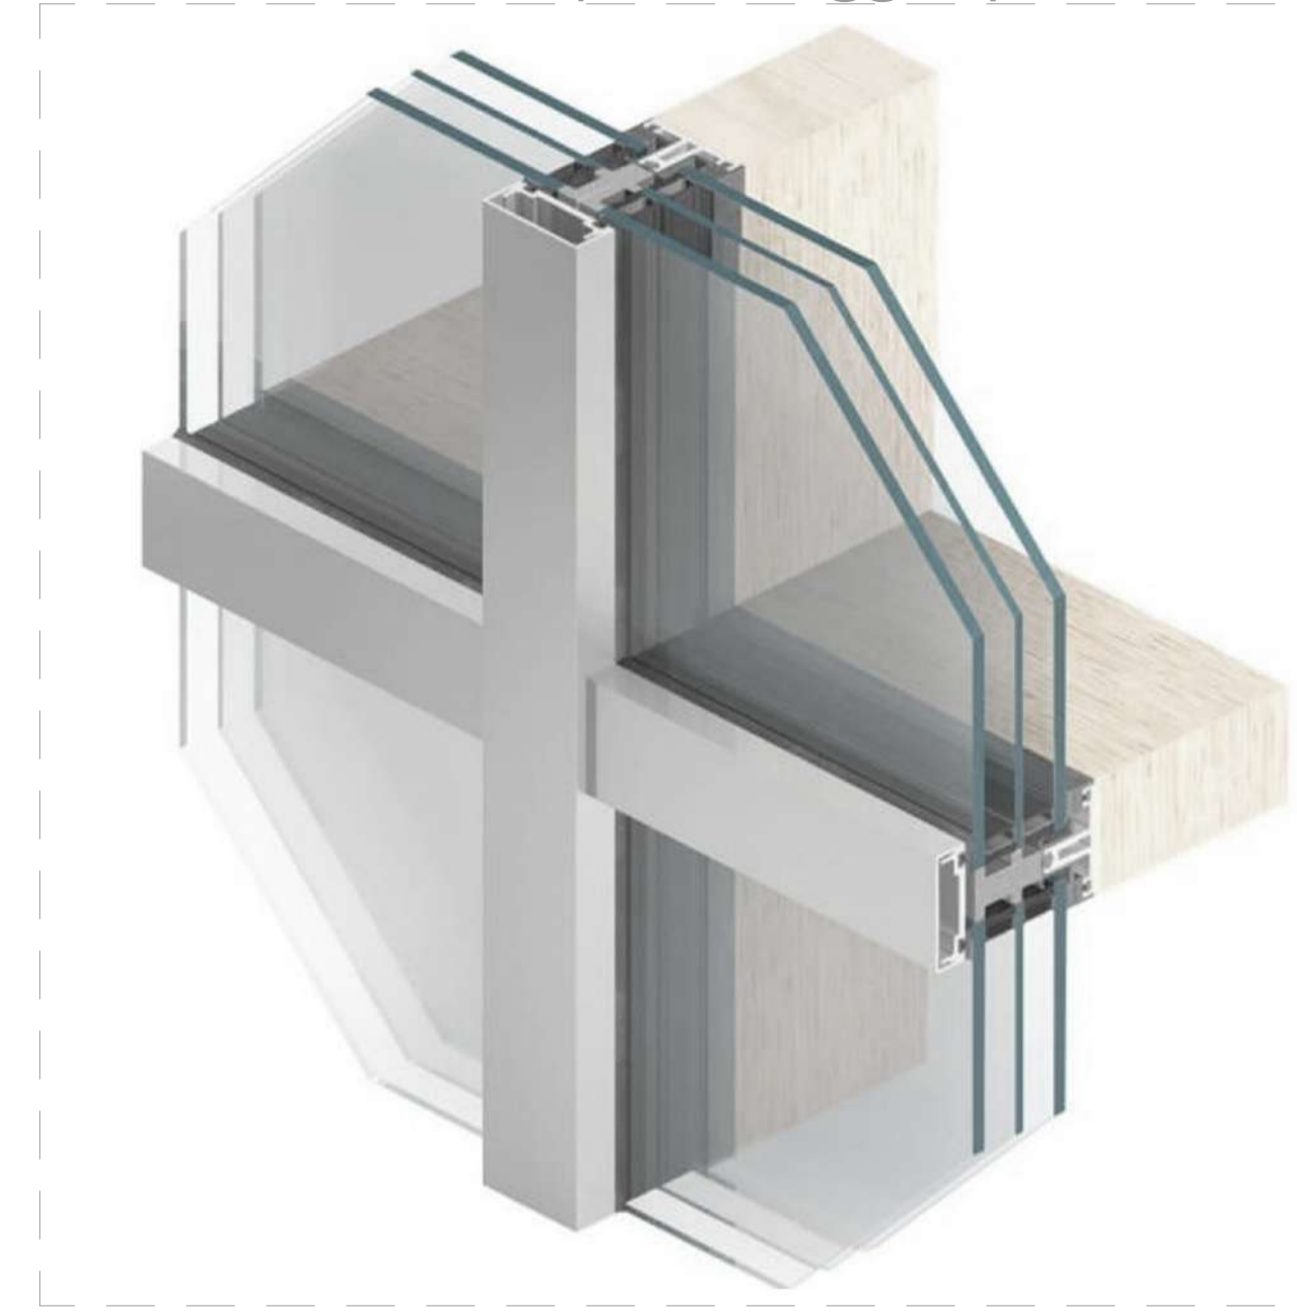


ablakkáva



függönyfal függőleges csomópont

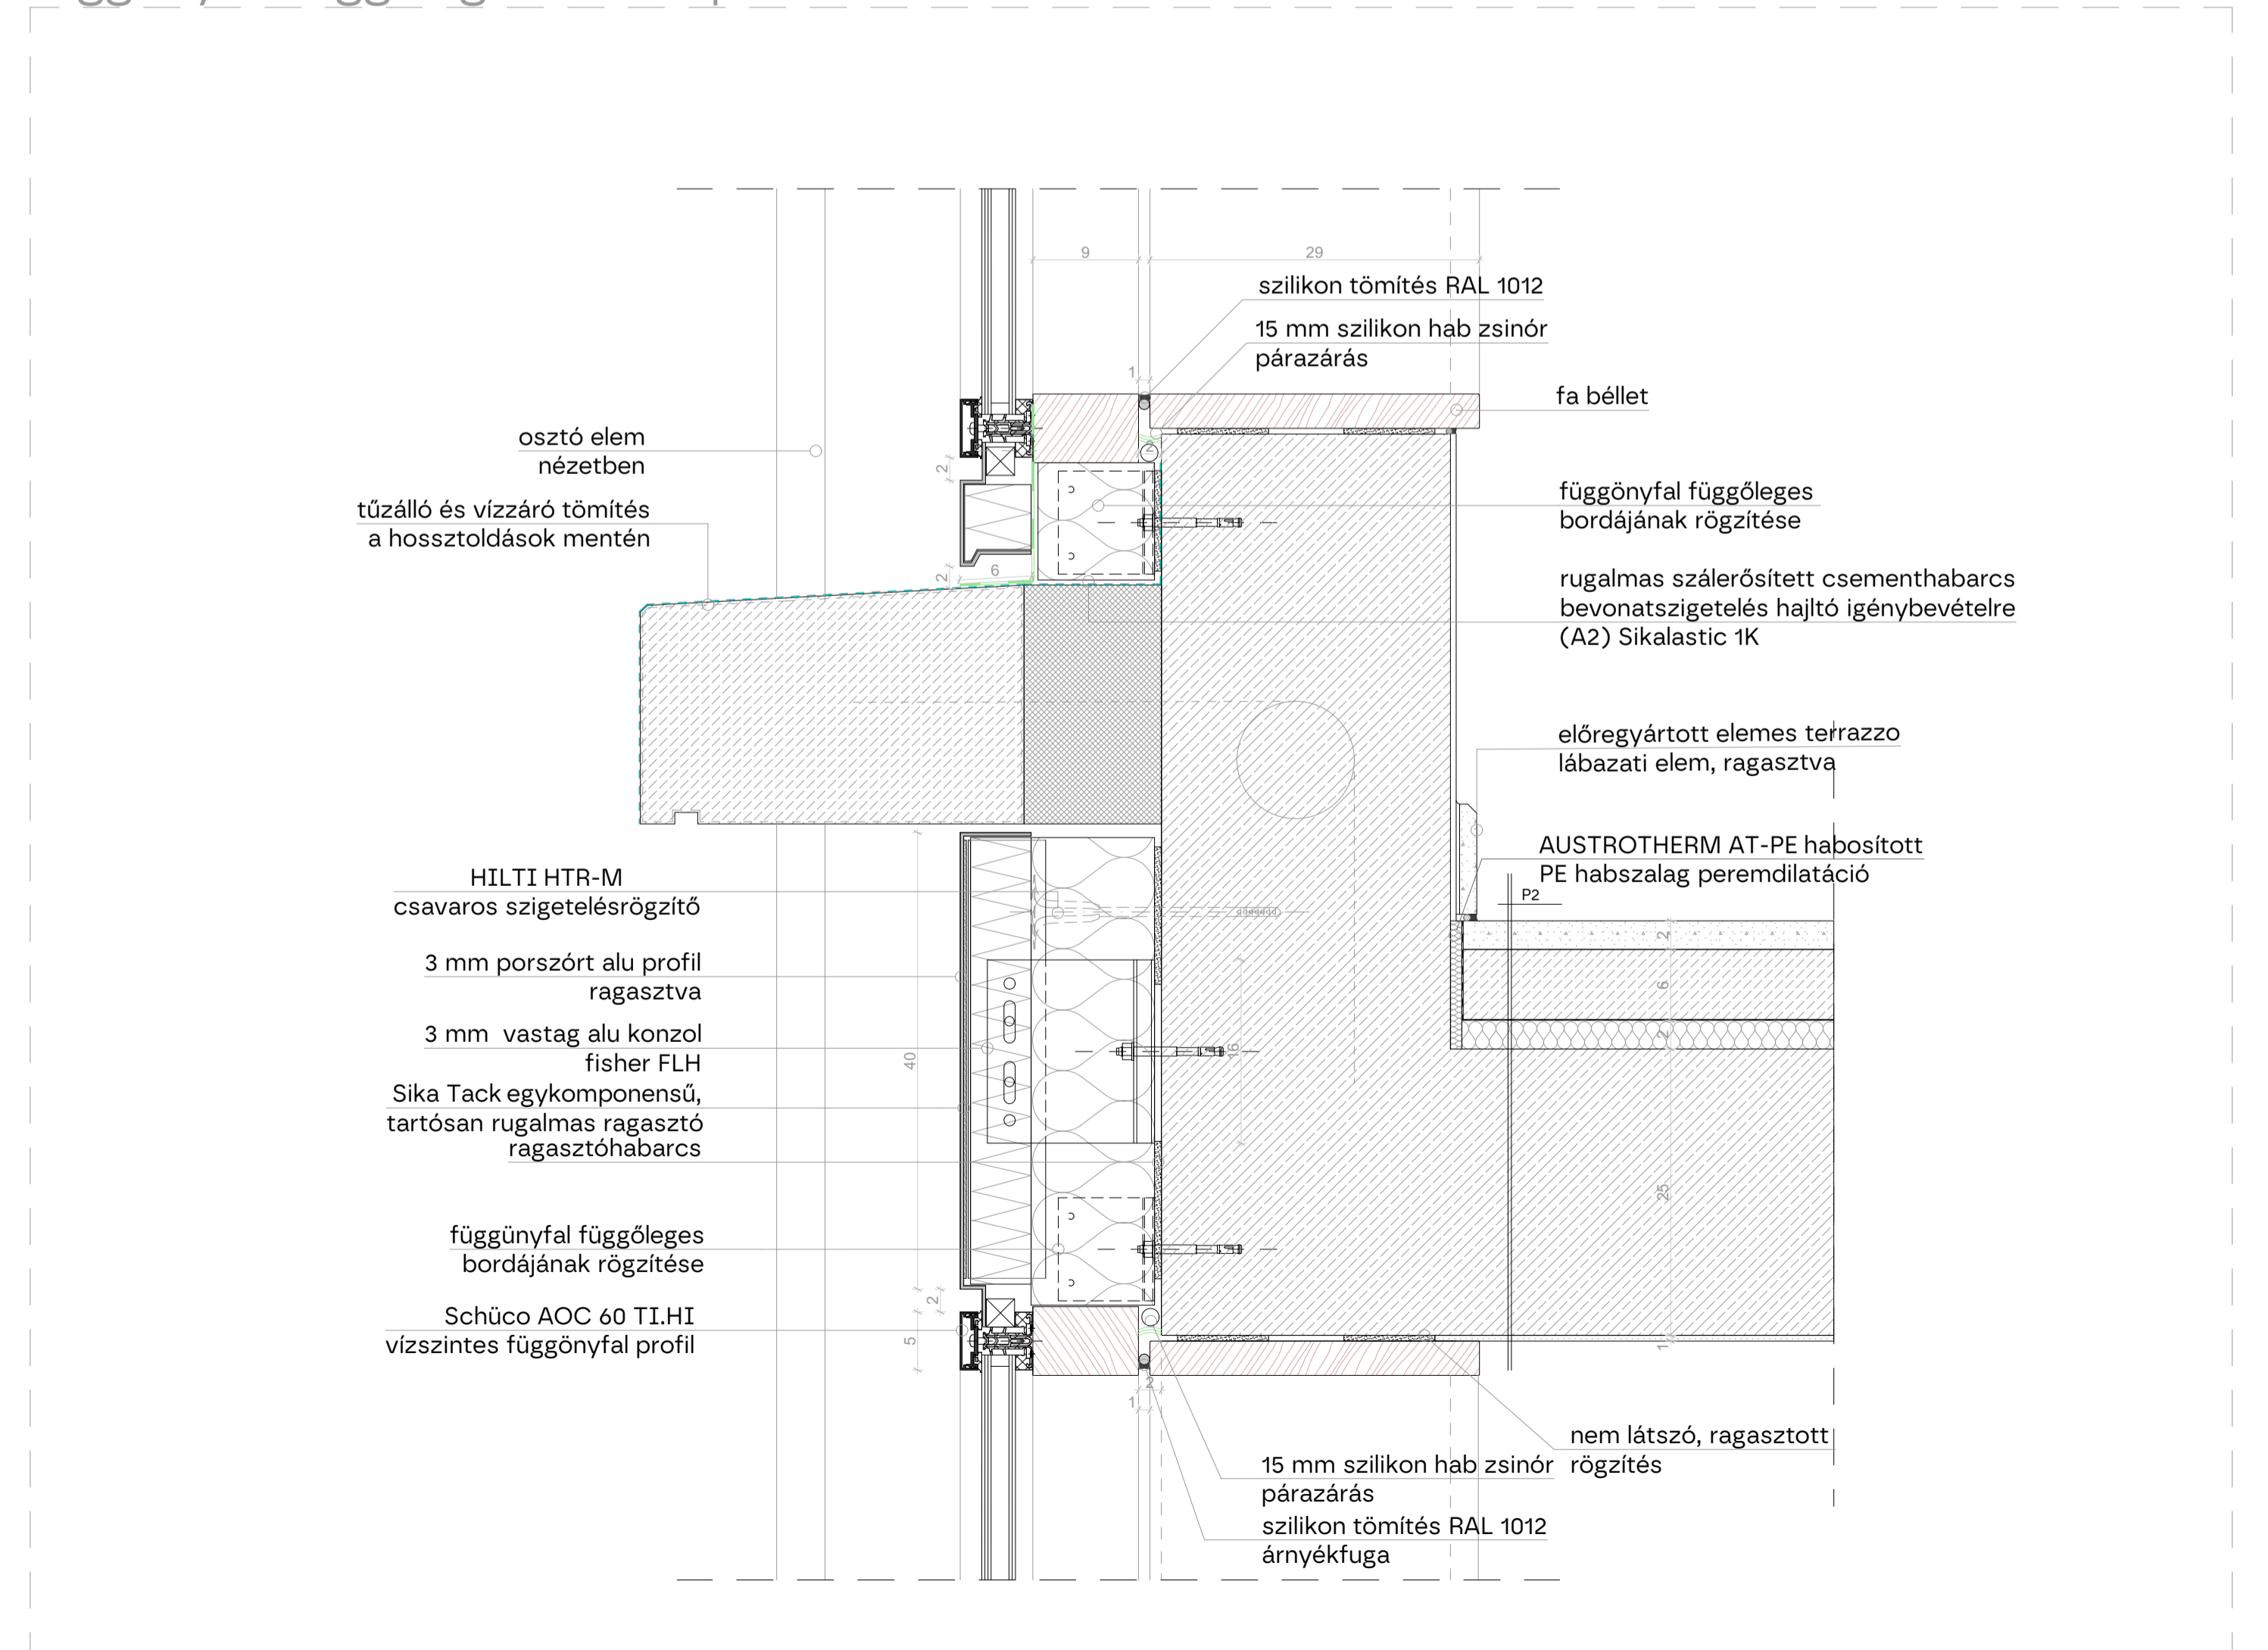


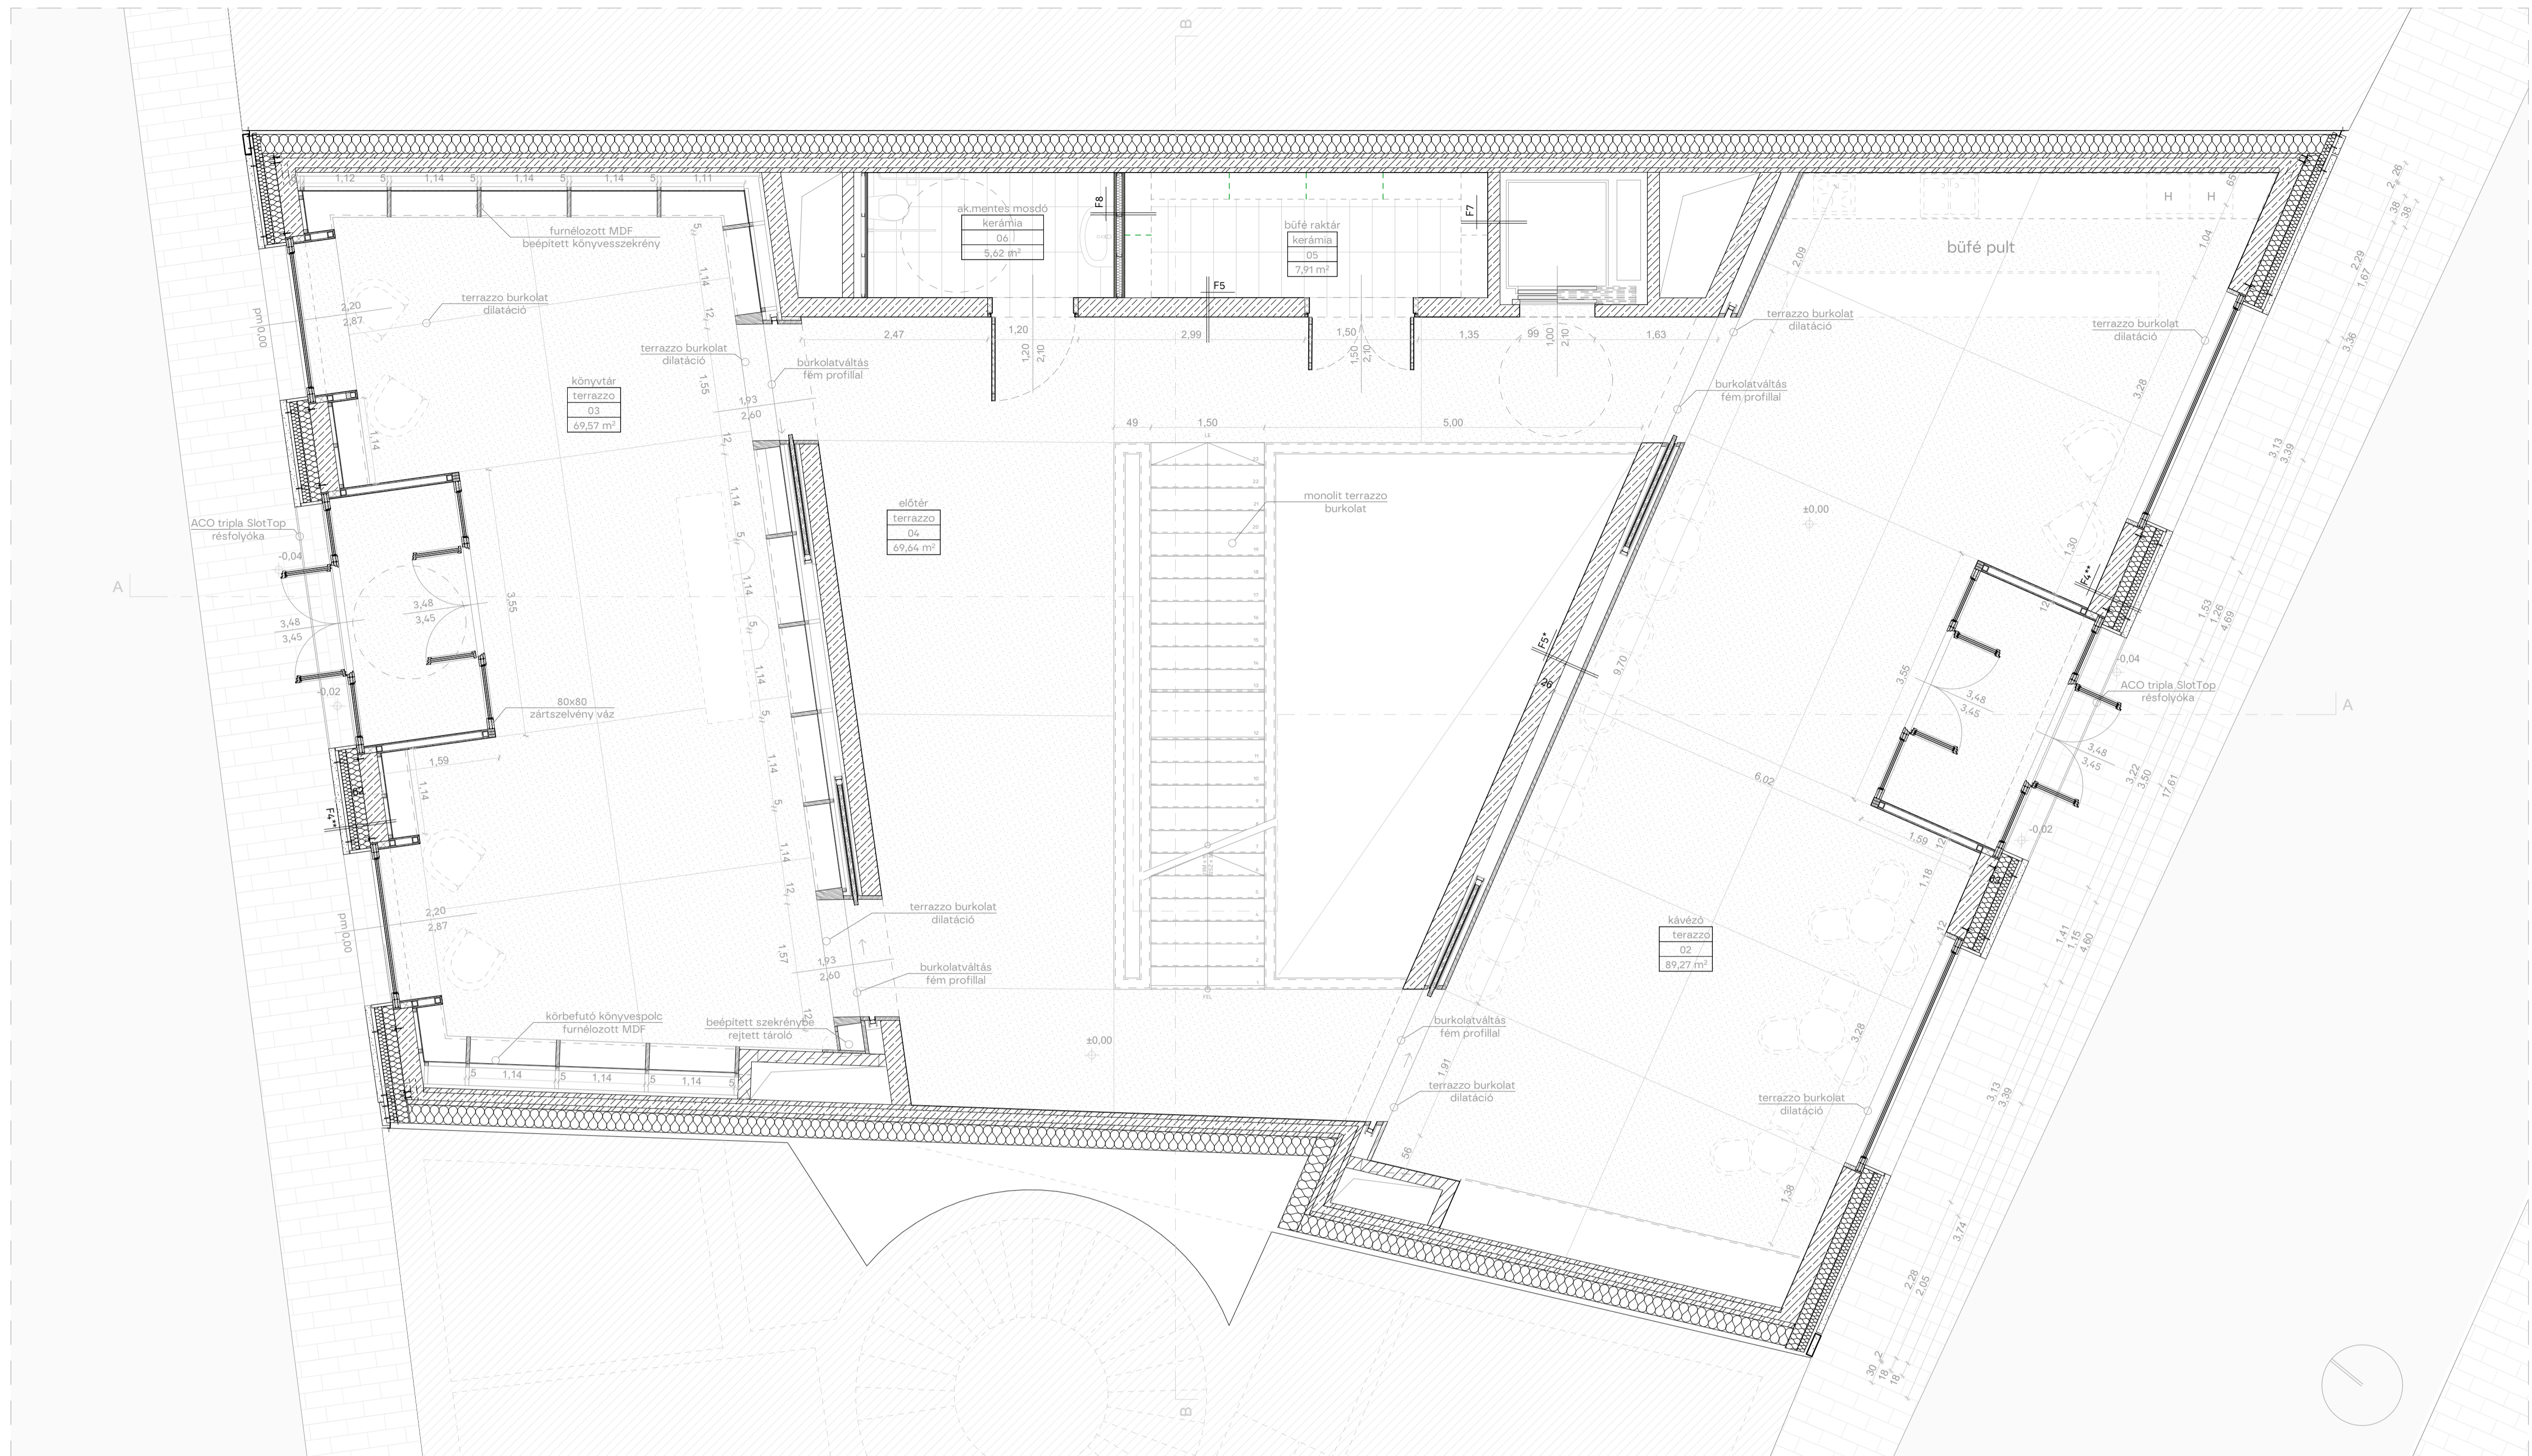

öntött terrazzo dilatáció



terrazzo és furnél

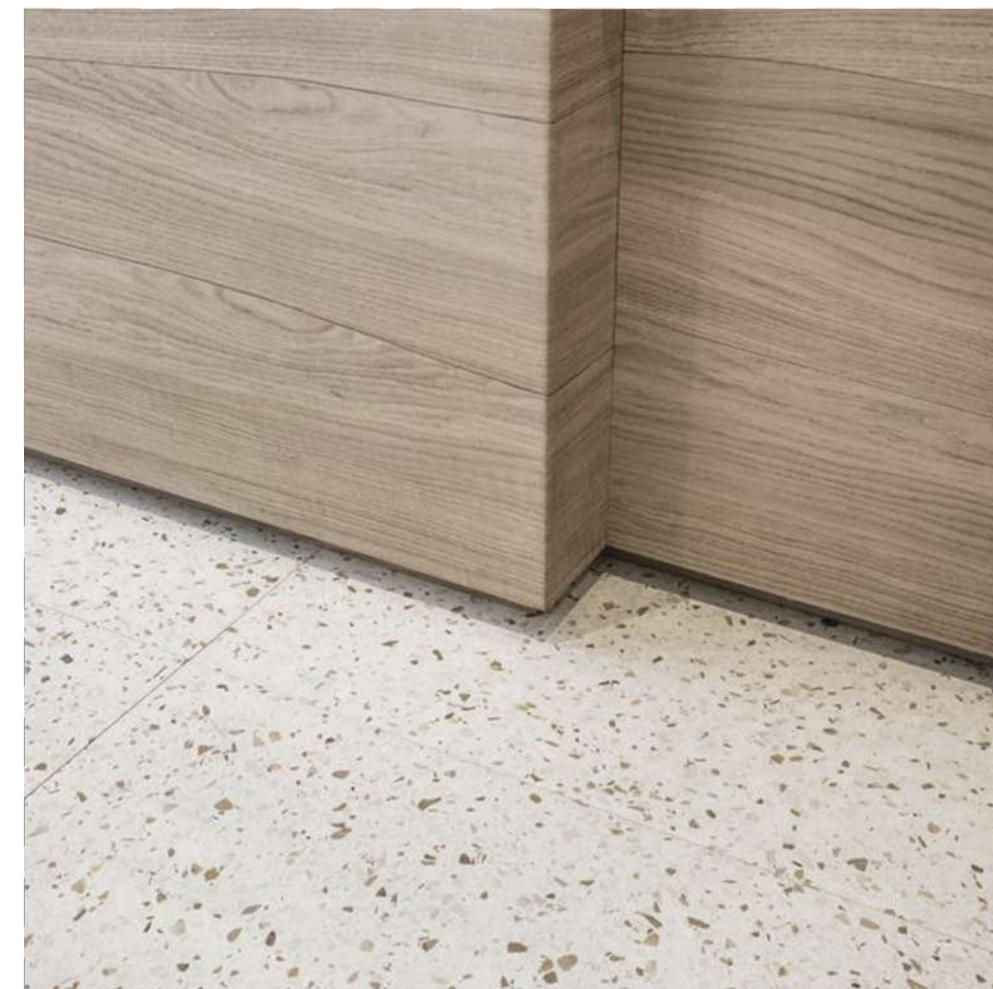


Around kávézóasztal



Cover Lounge Chair



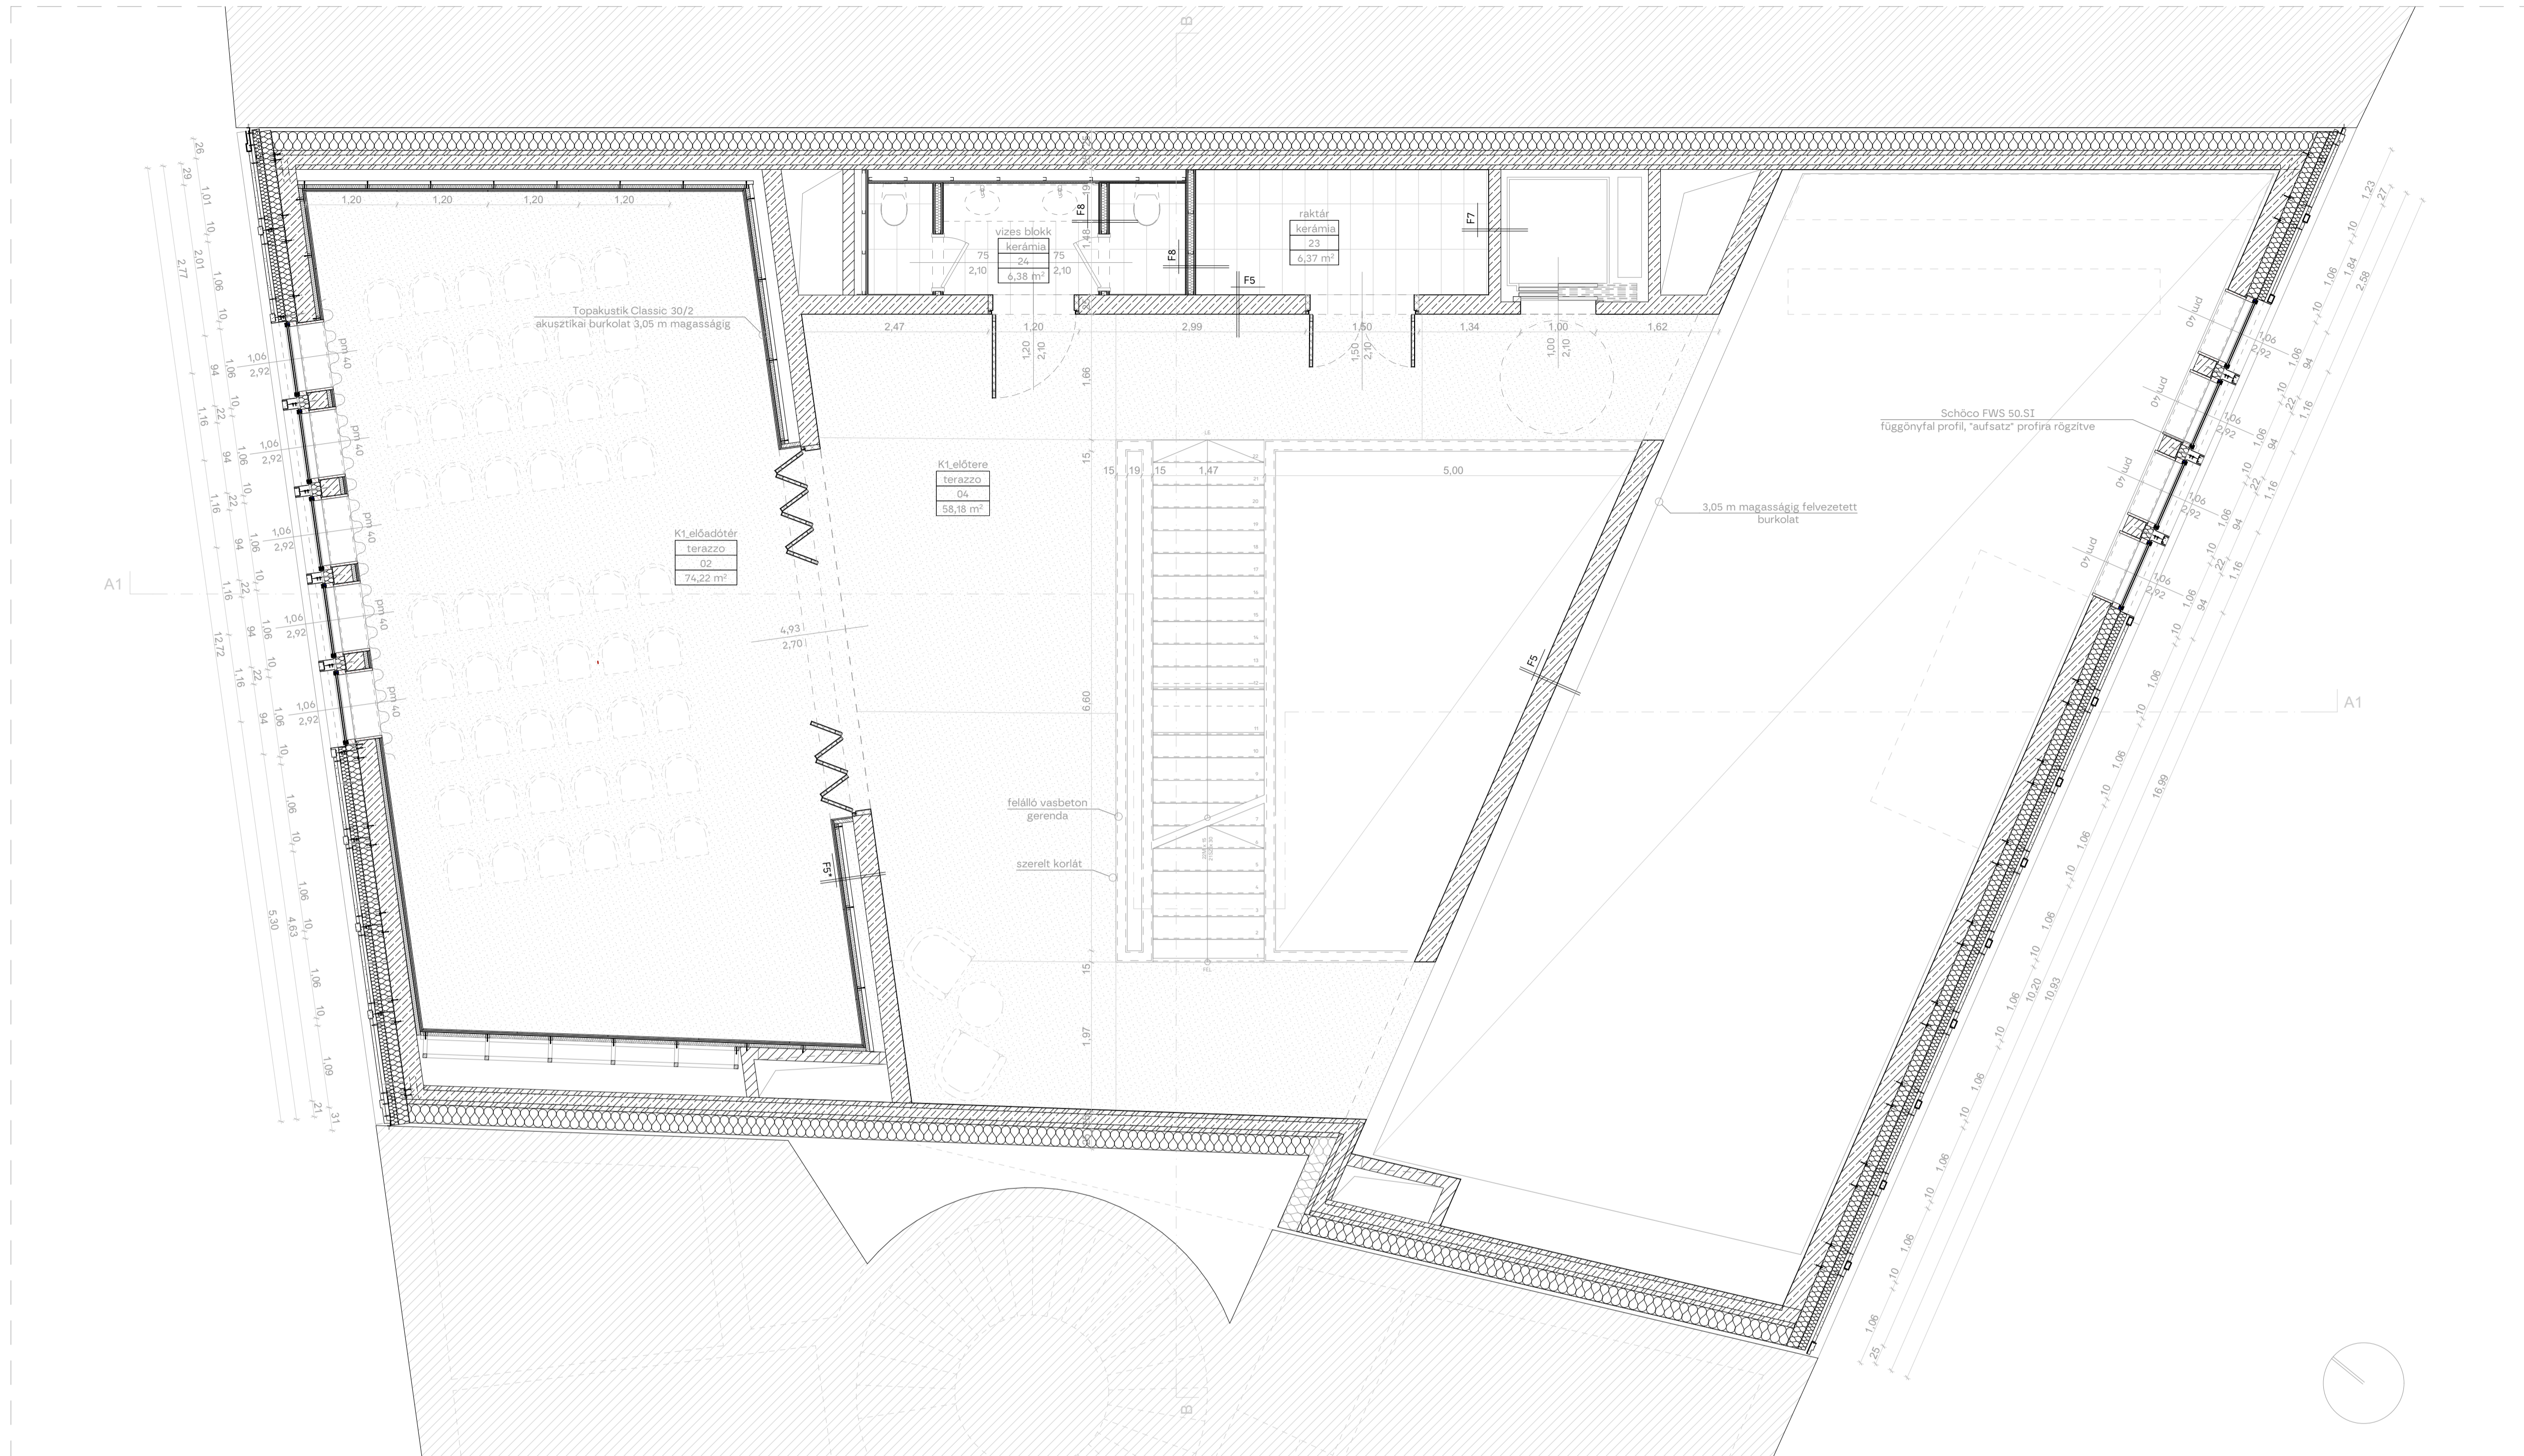


Cover Side szék



öntött terrazzo burkolat







TopAkustik akusztikai burkolat

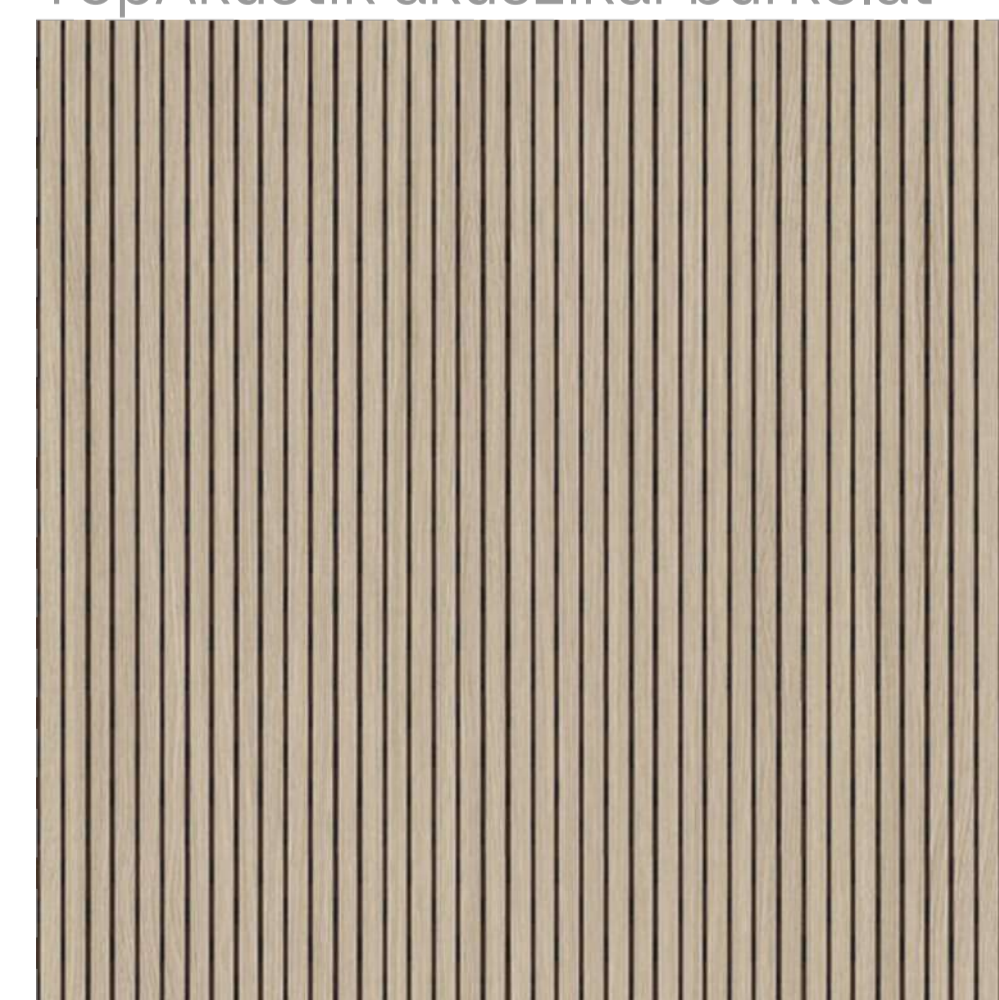

'About a lounge' fotel



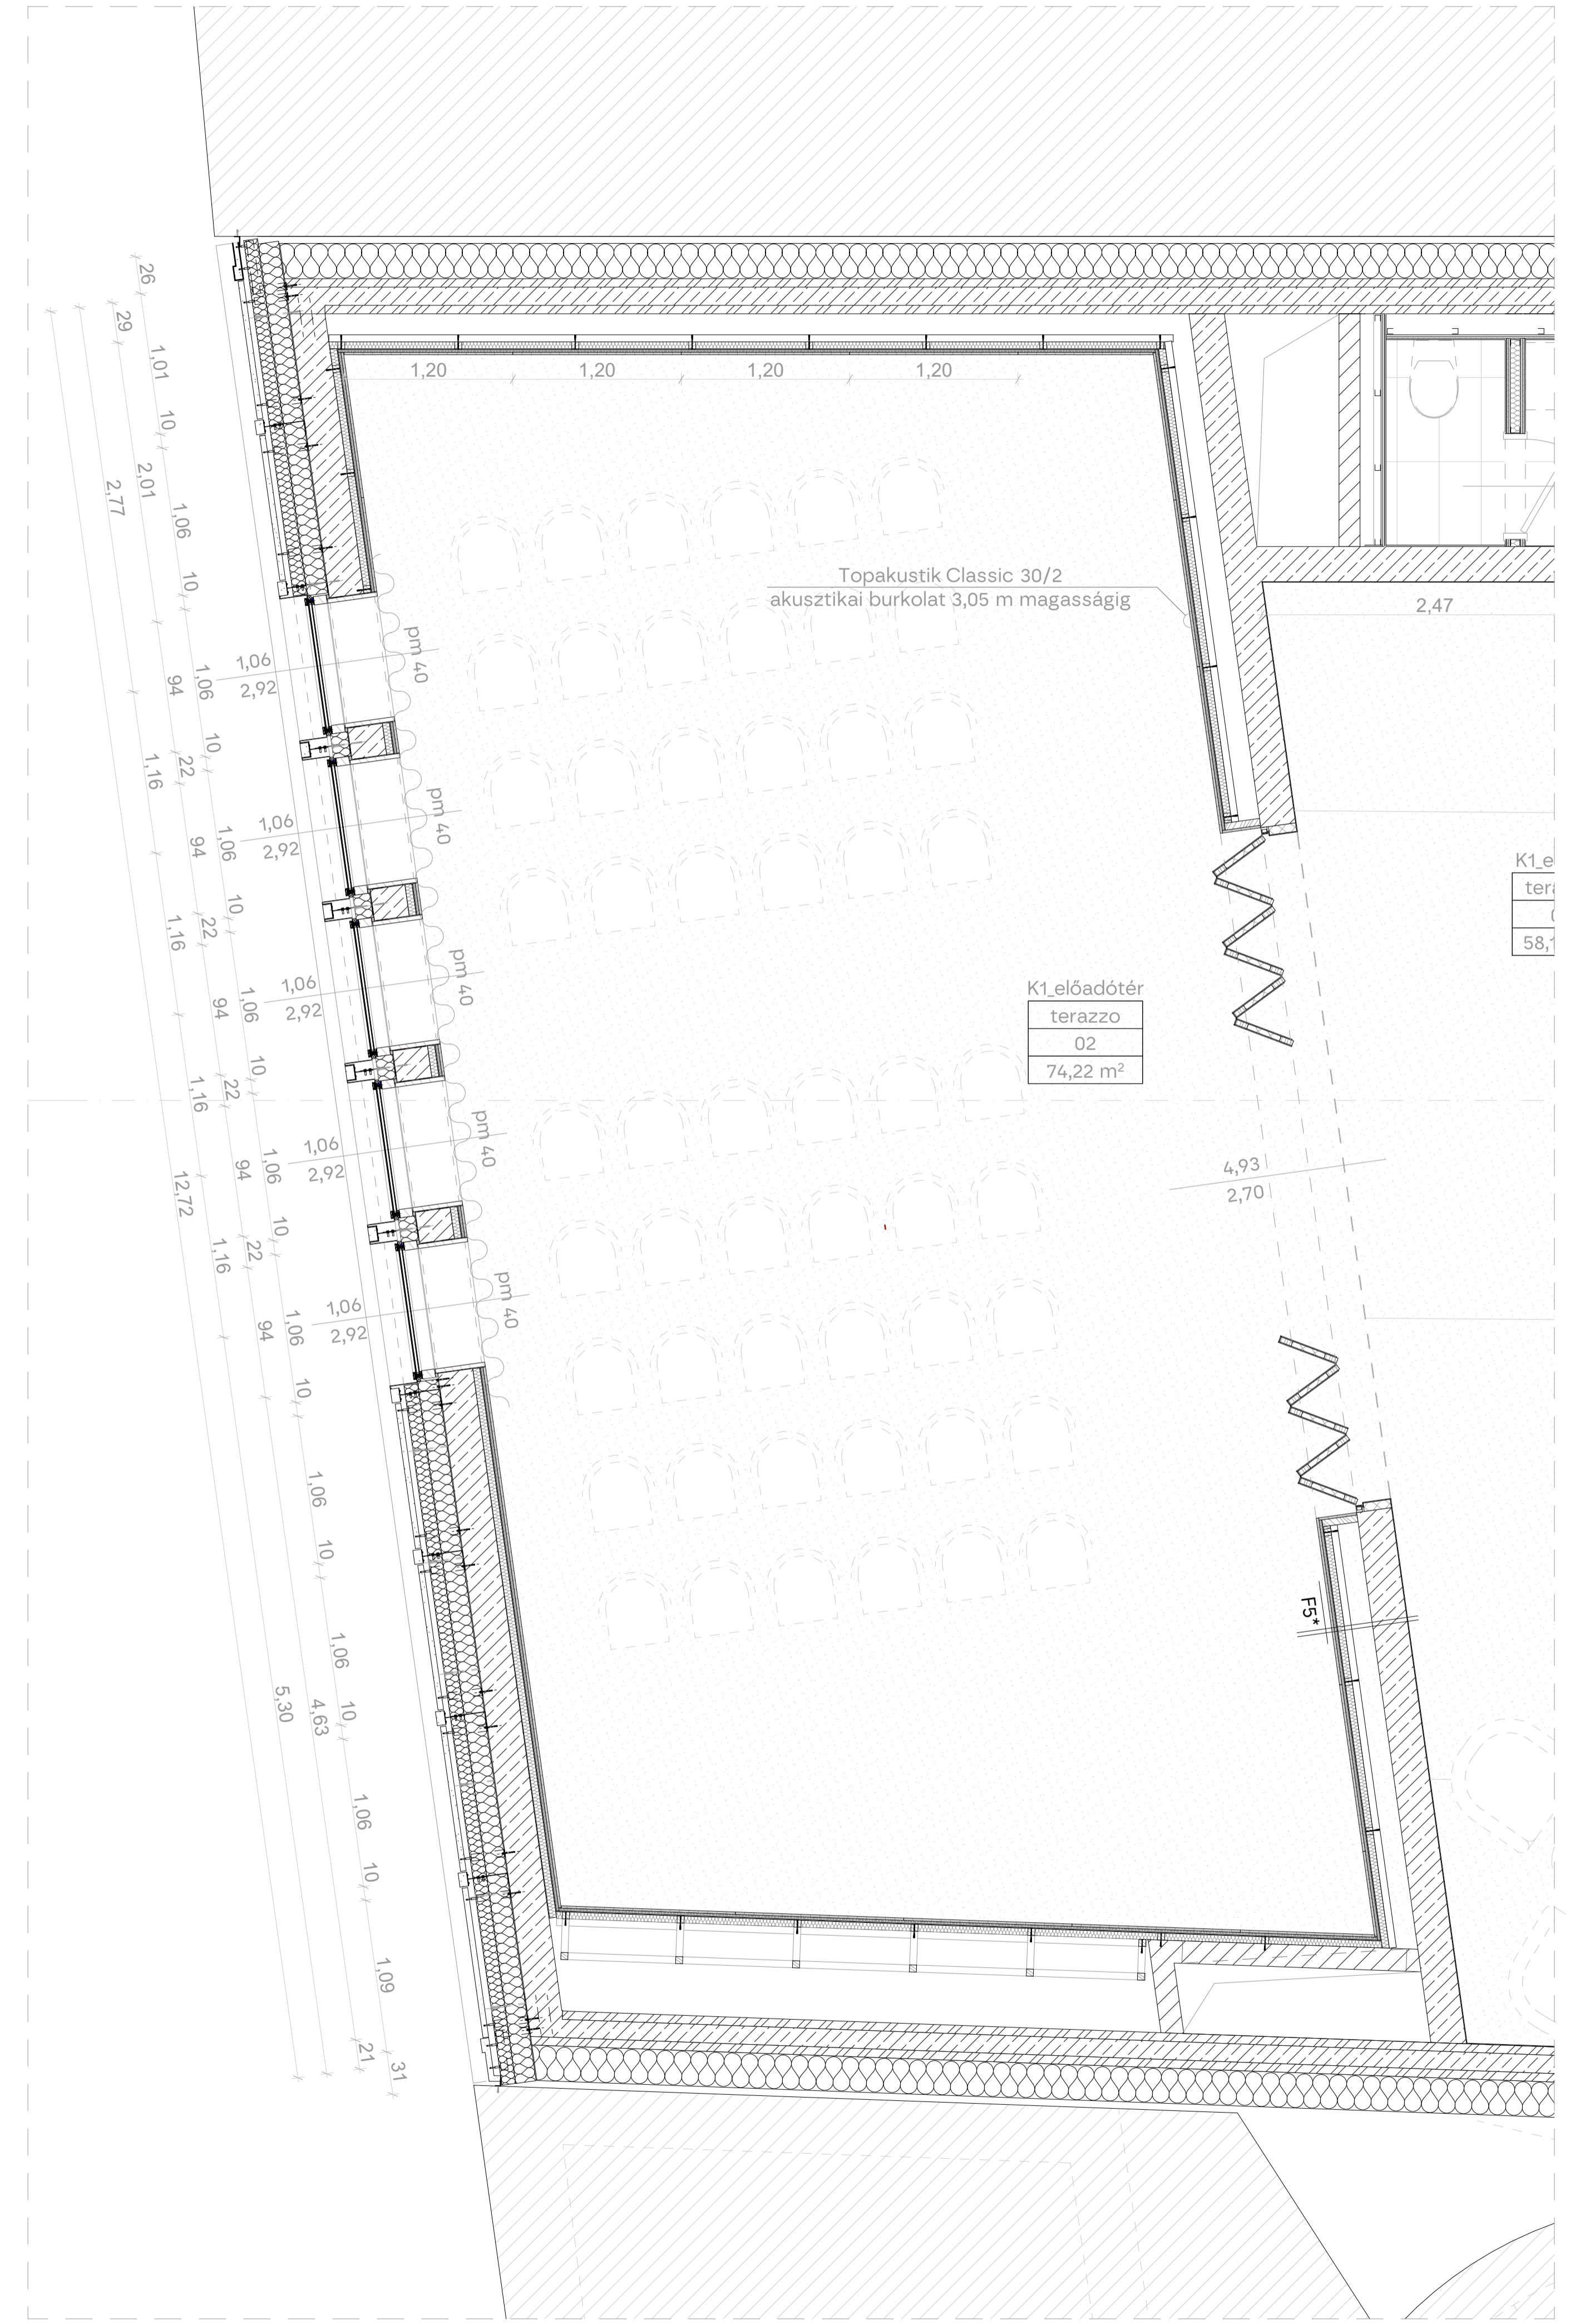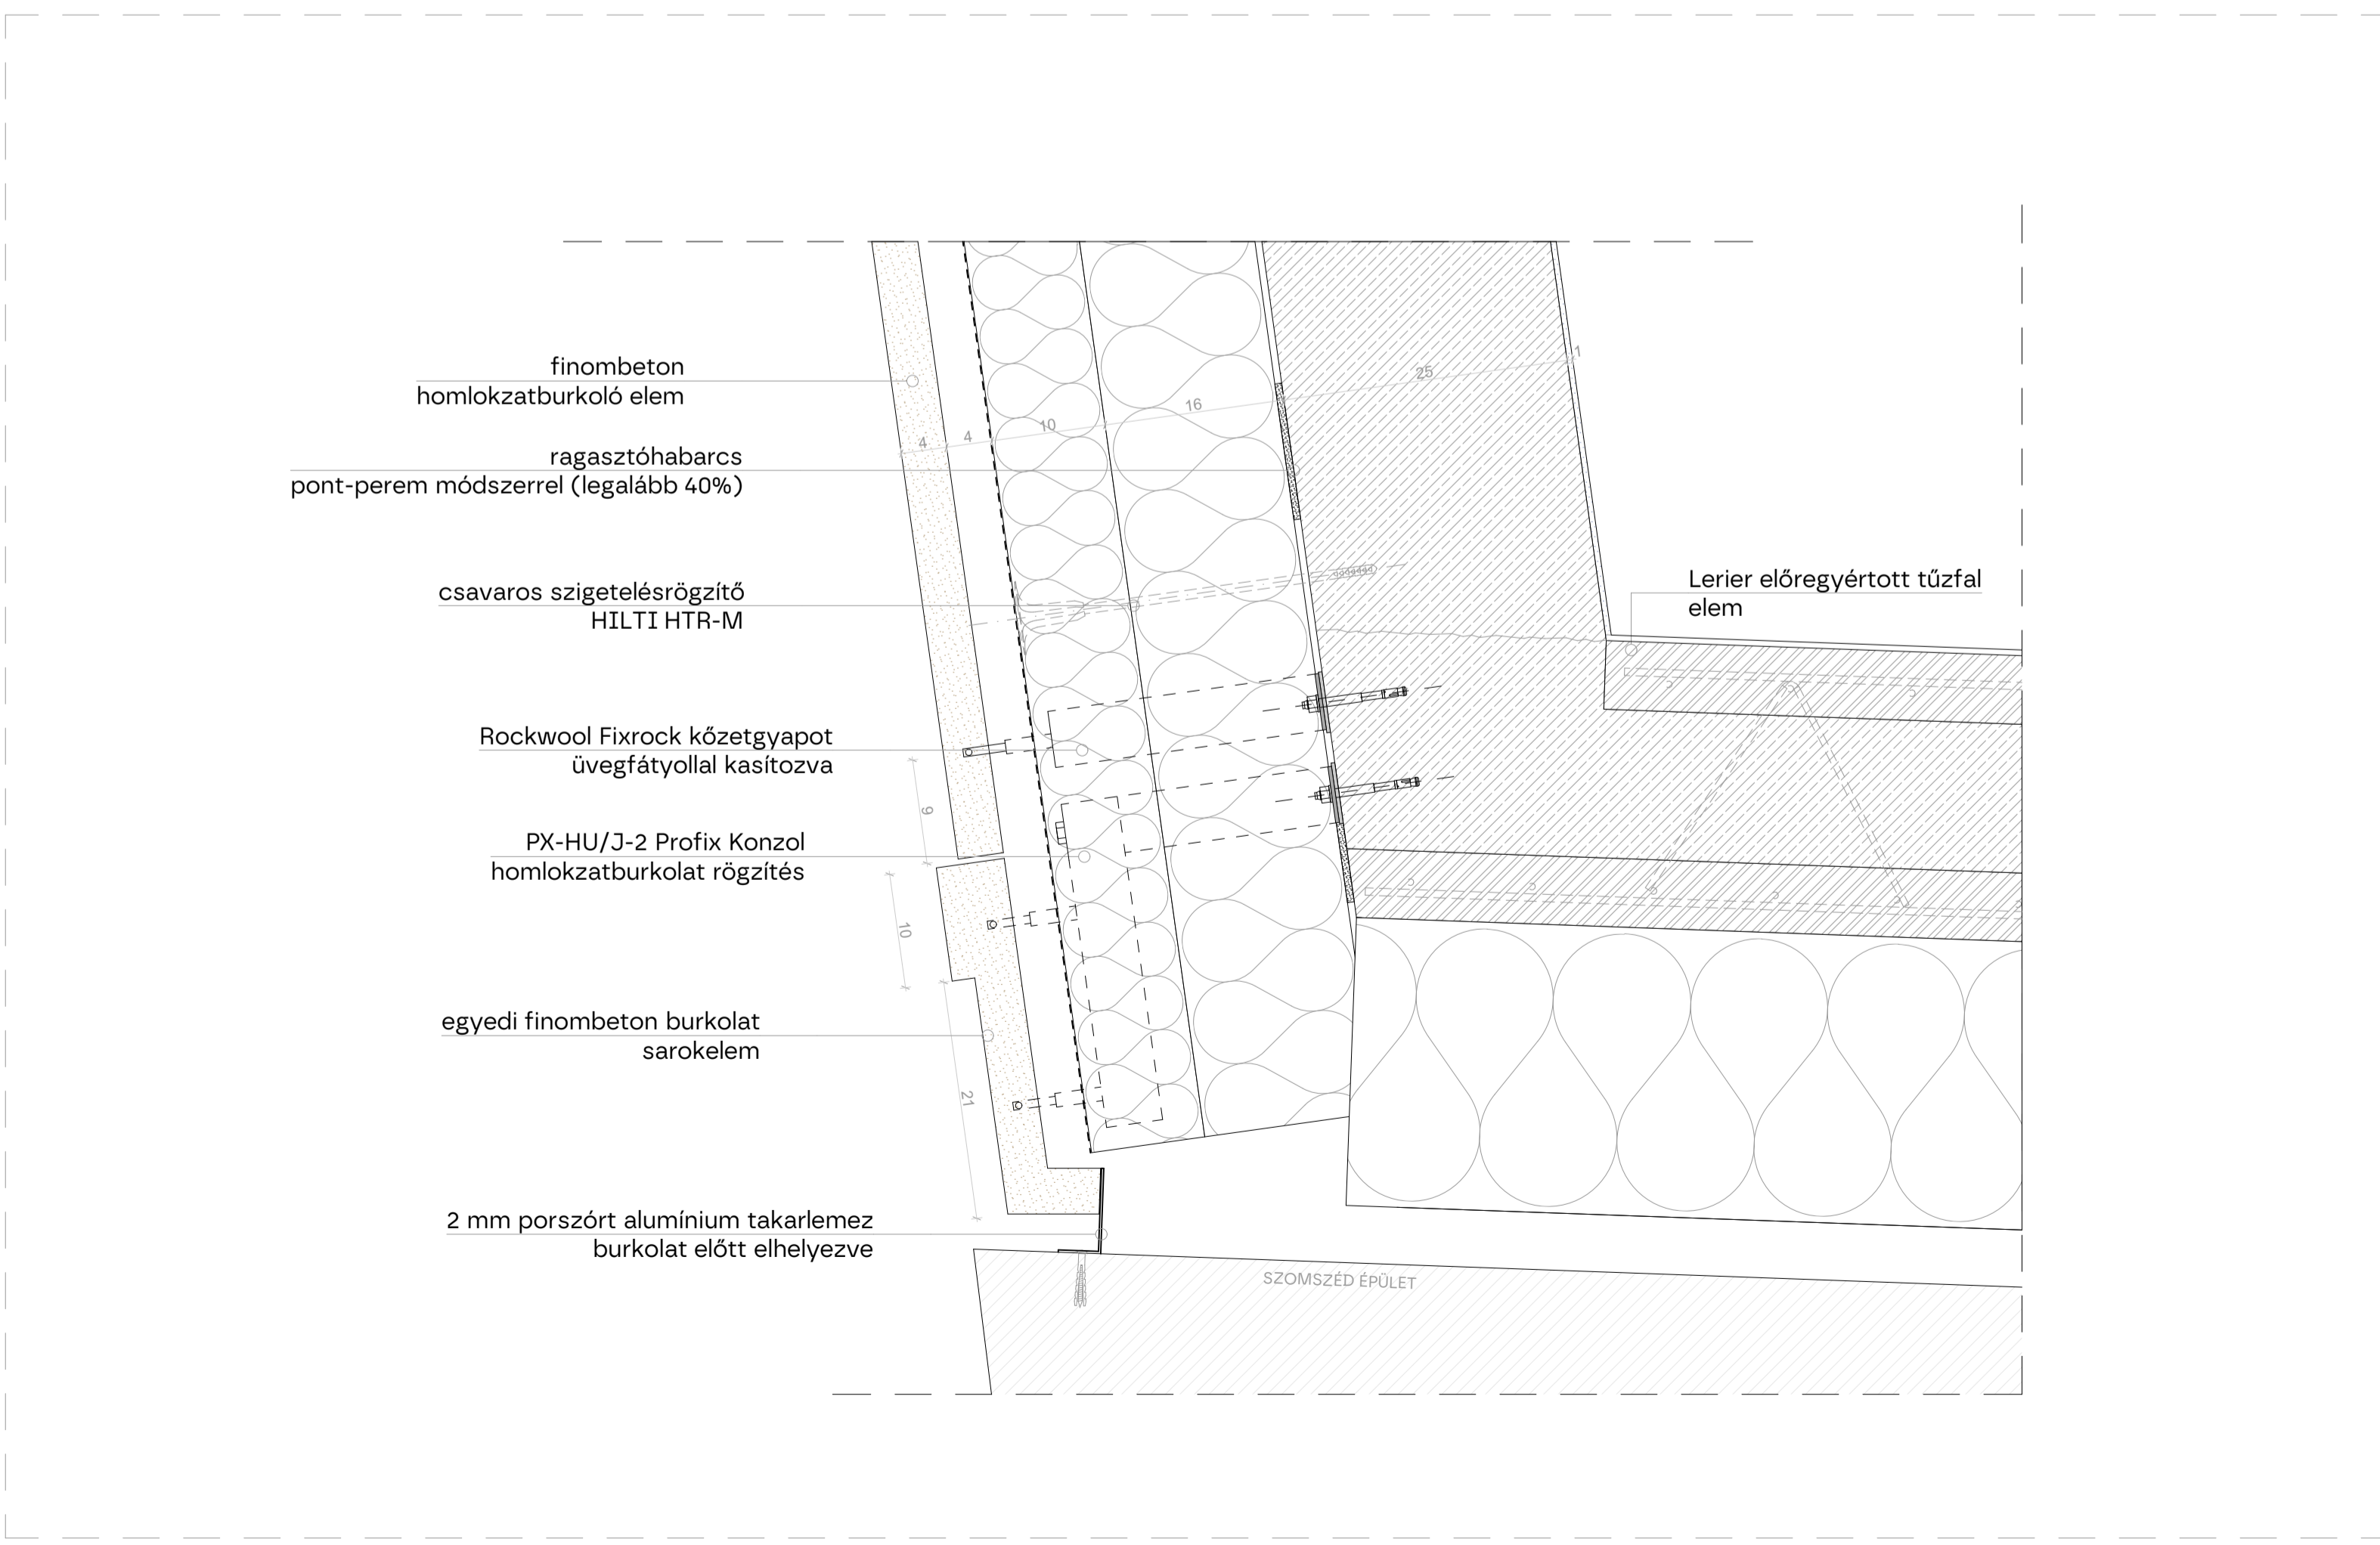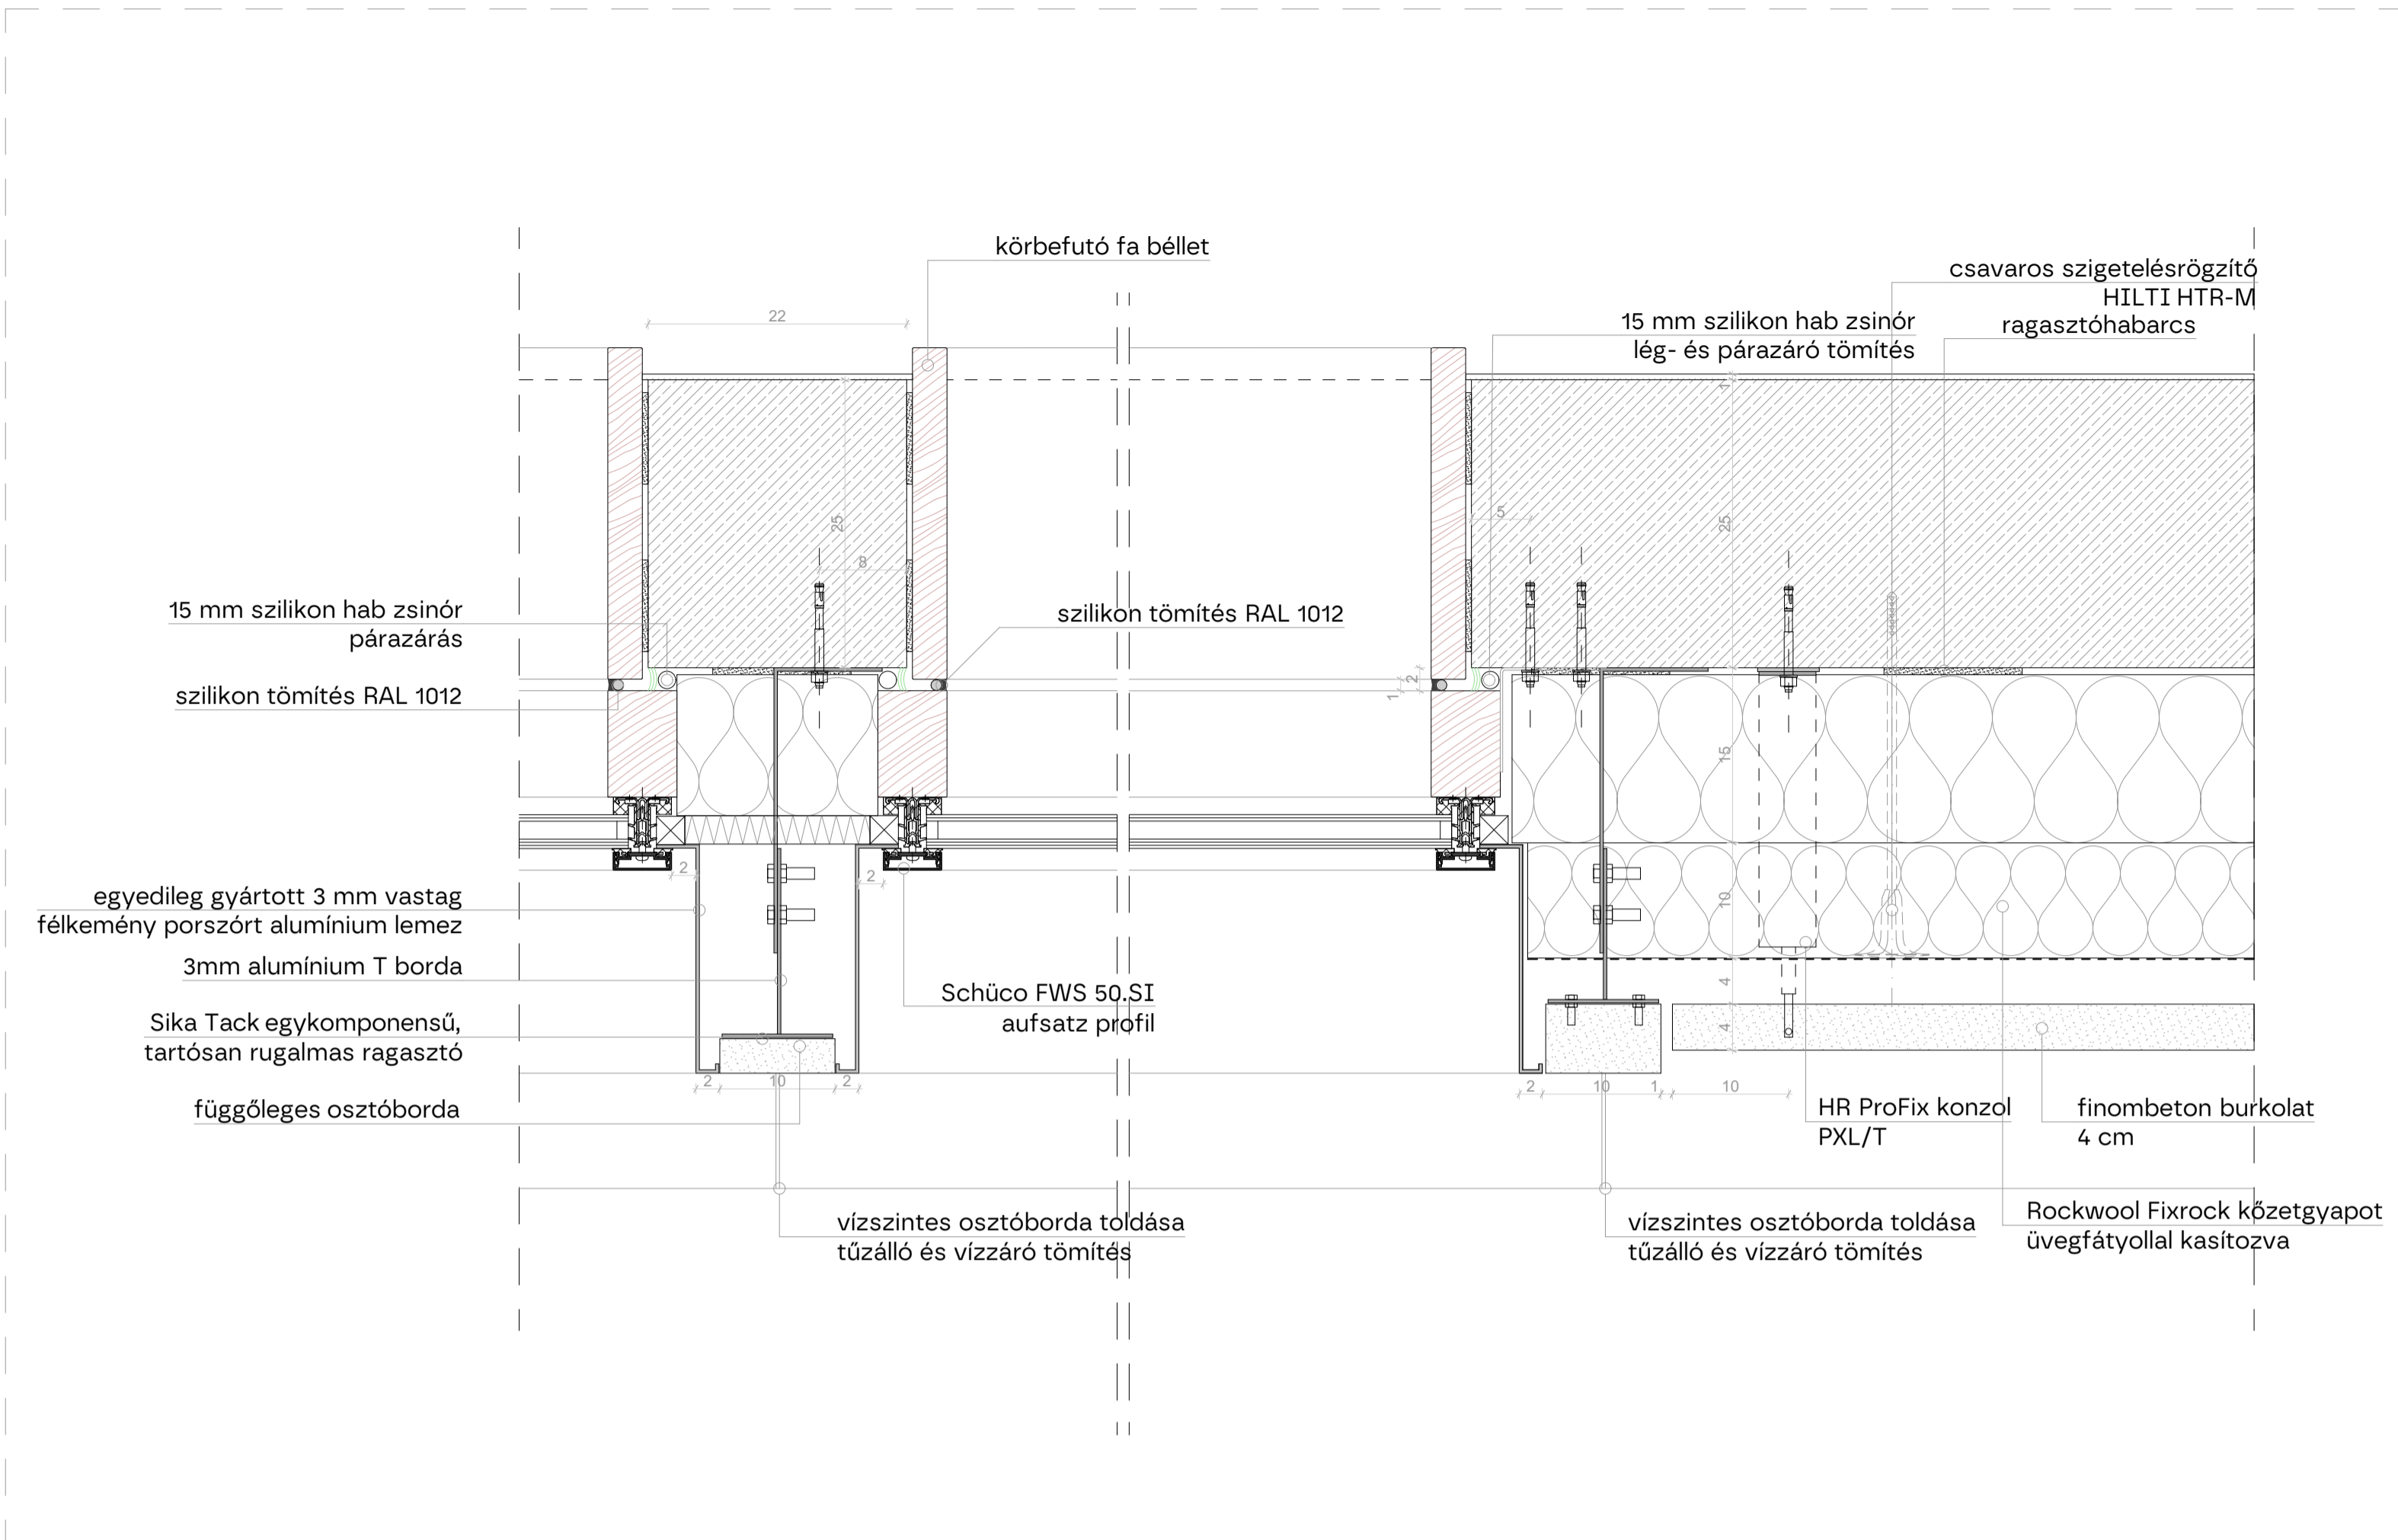

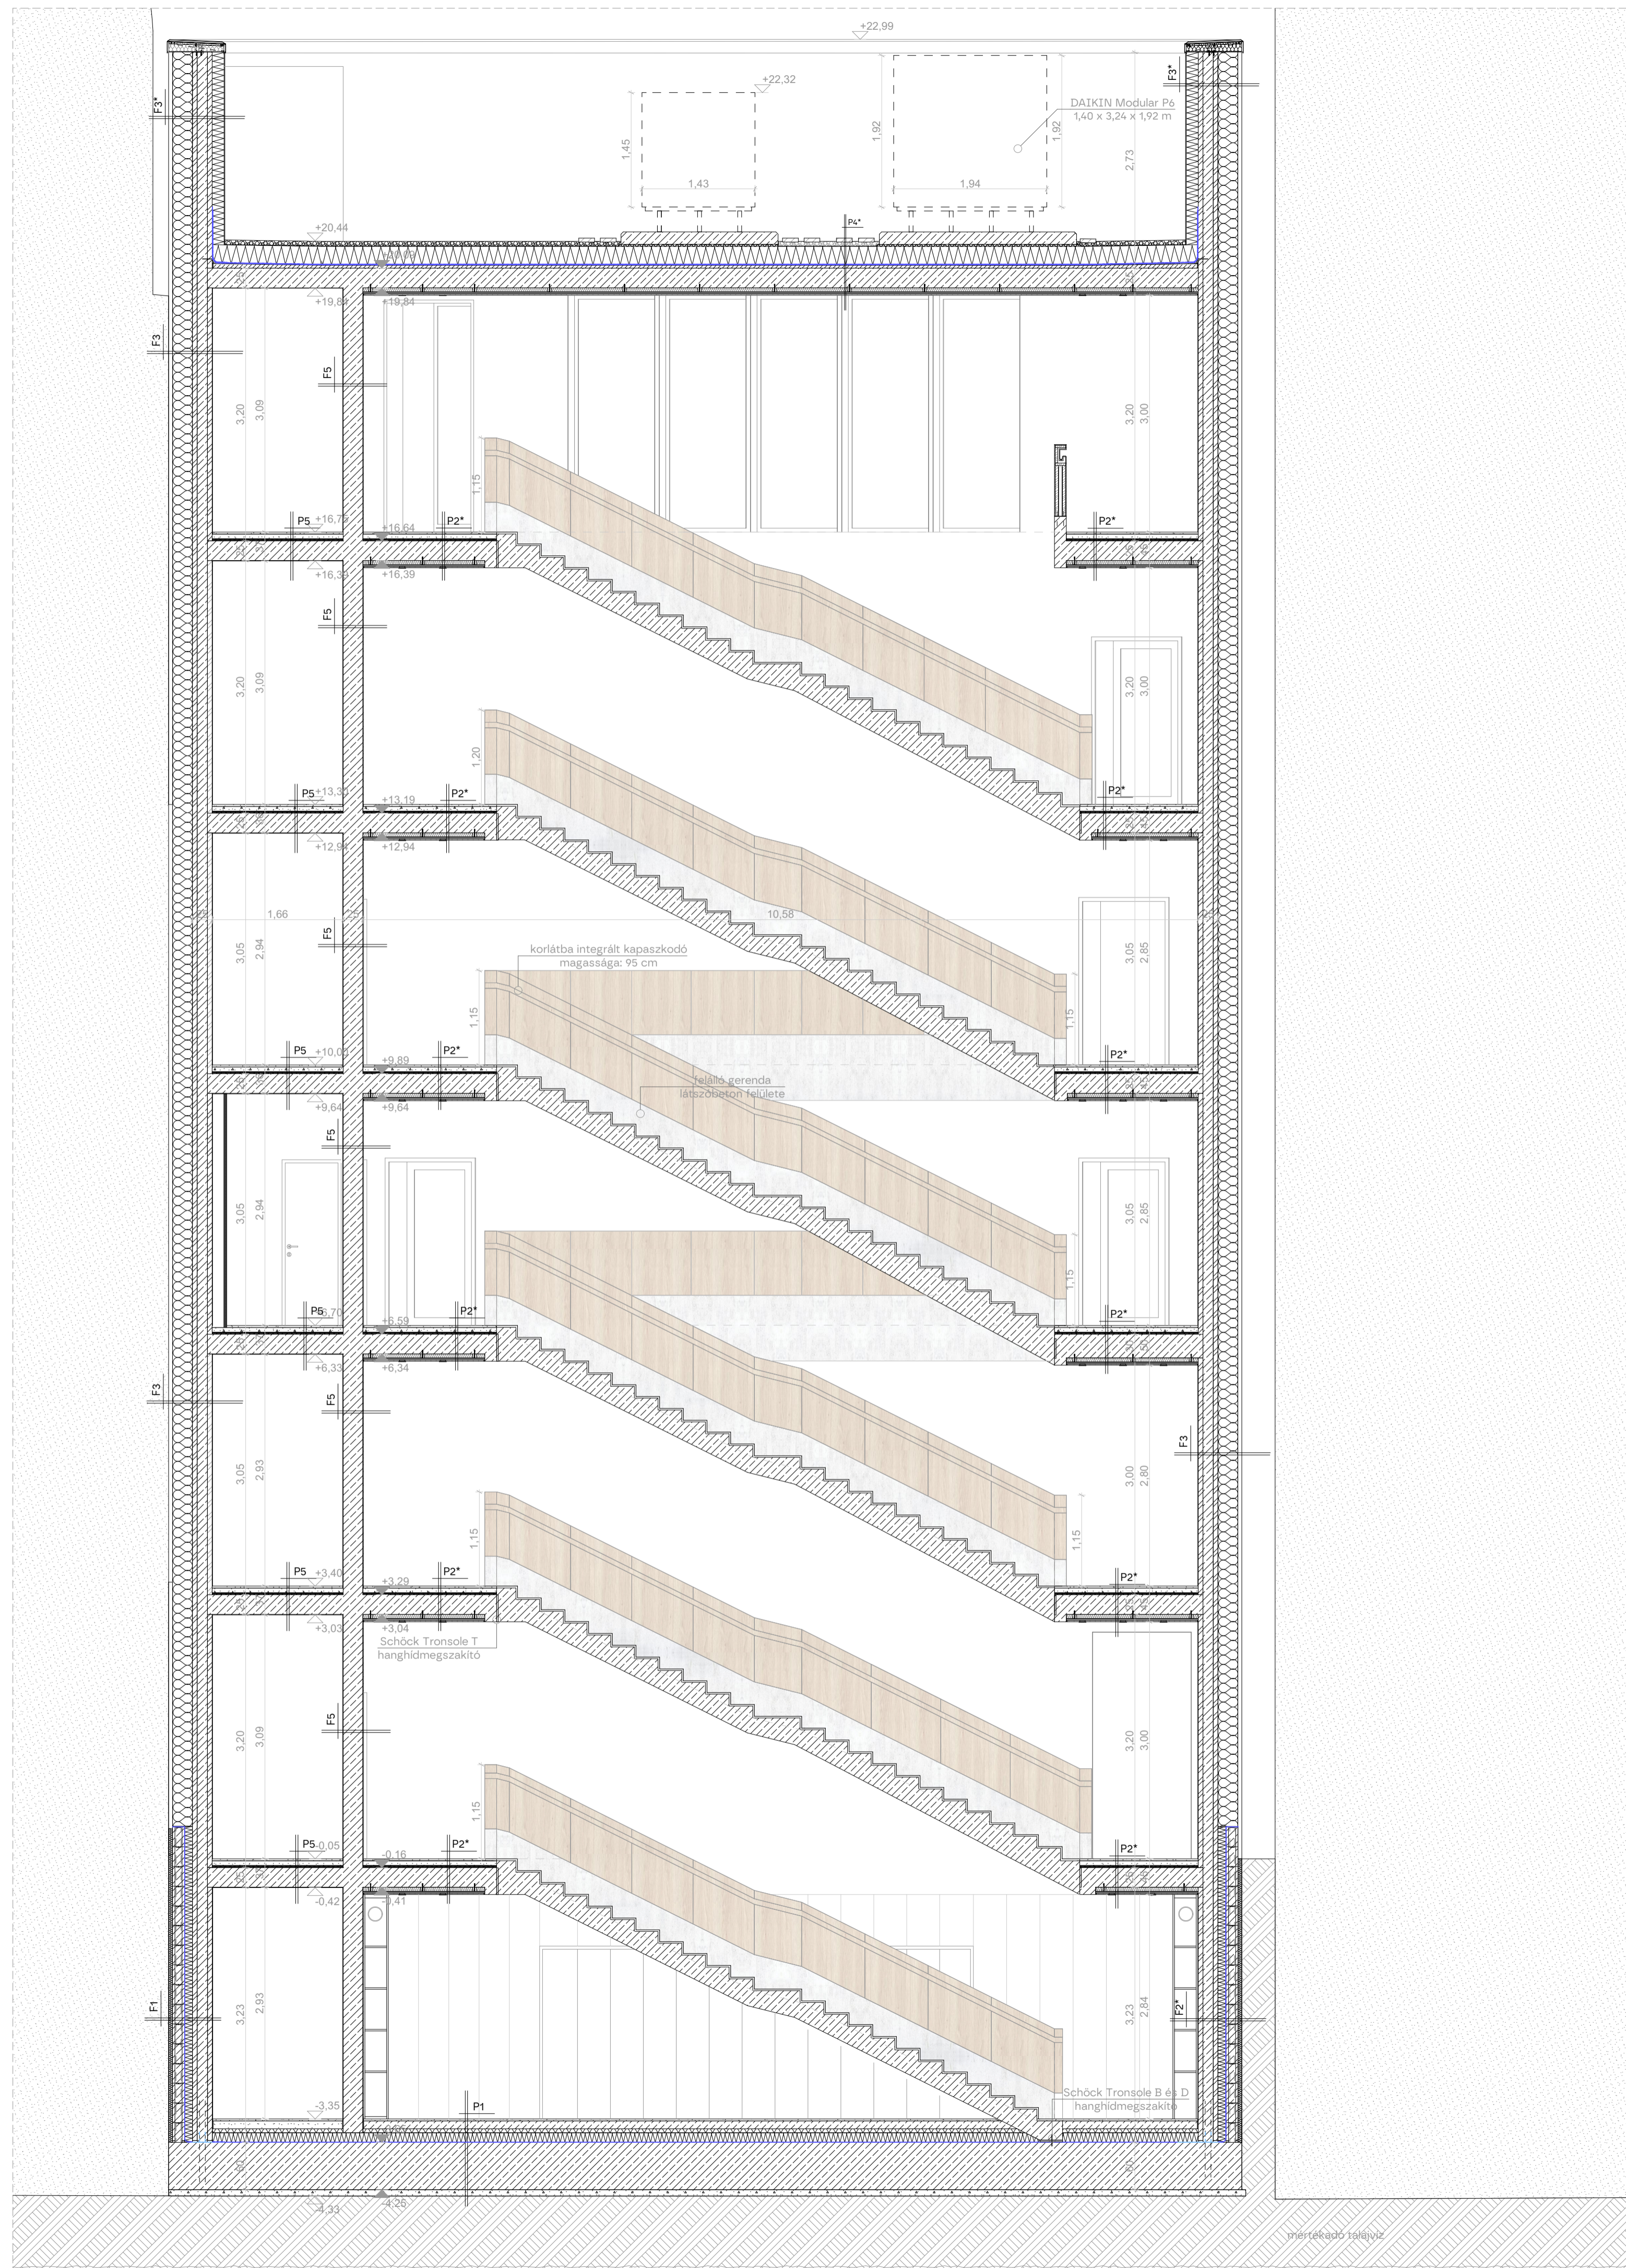



kapaszkodóban elhelyezkedő LED



kapaszkodó




lábazat kialakítása

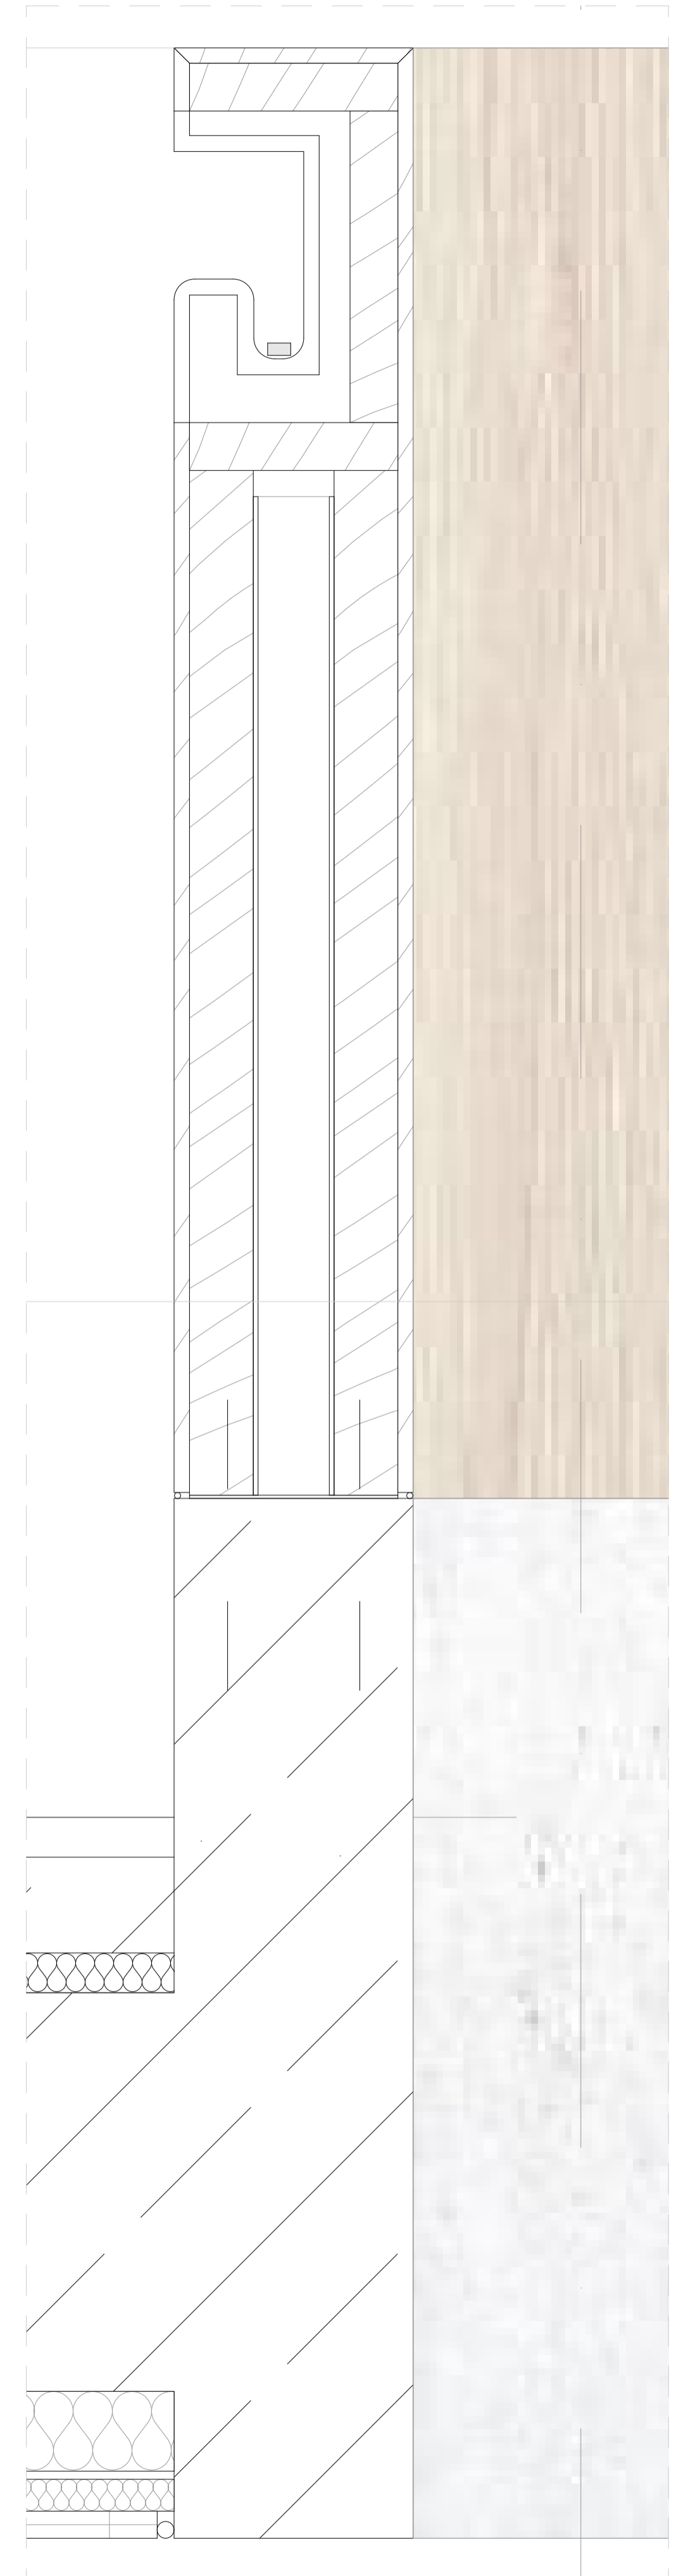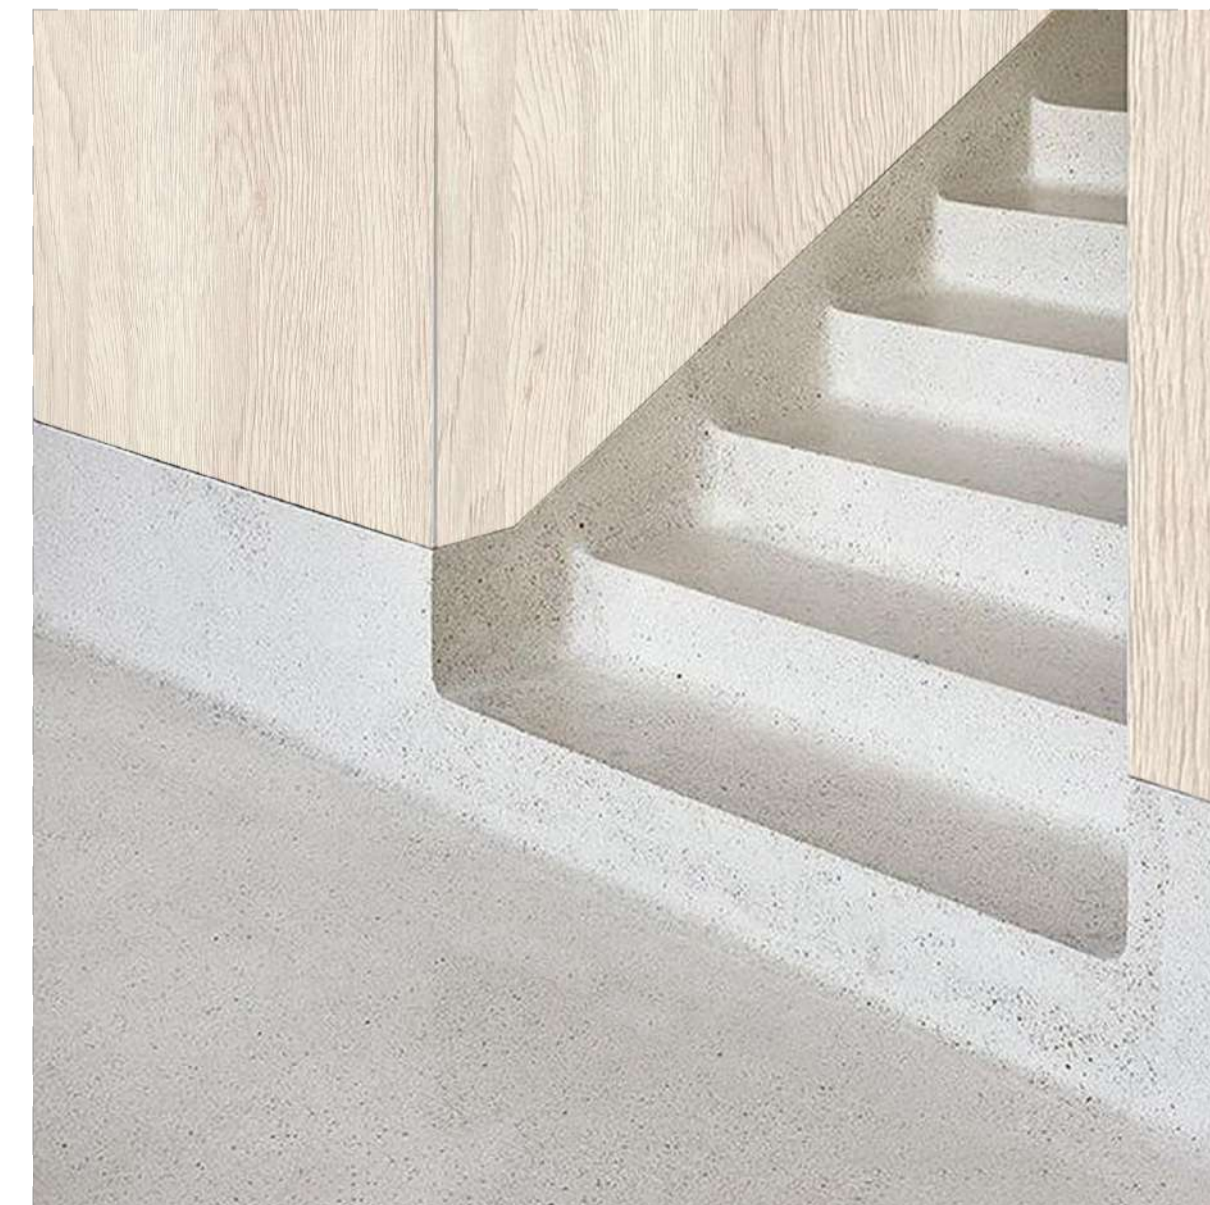






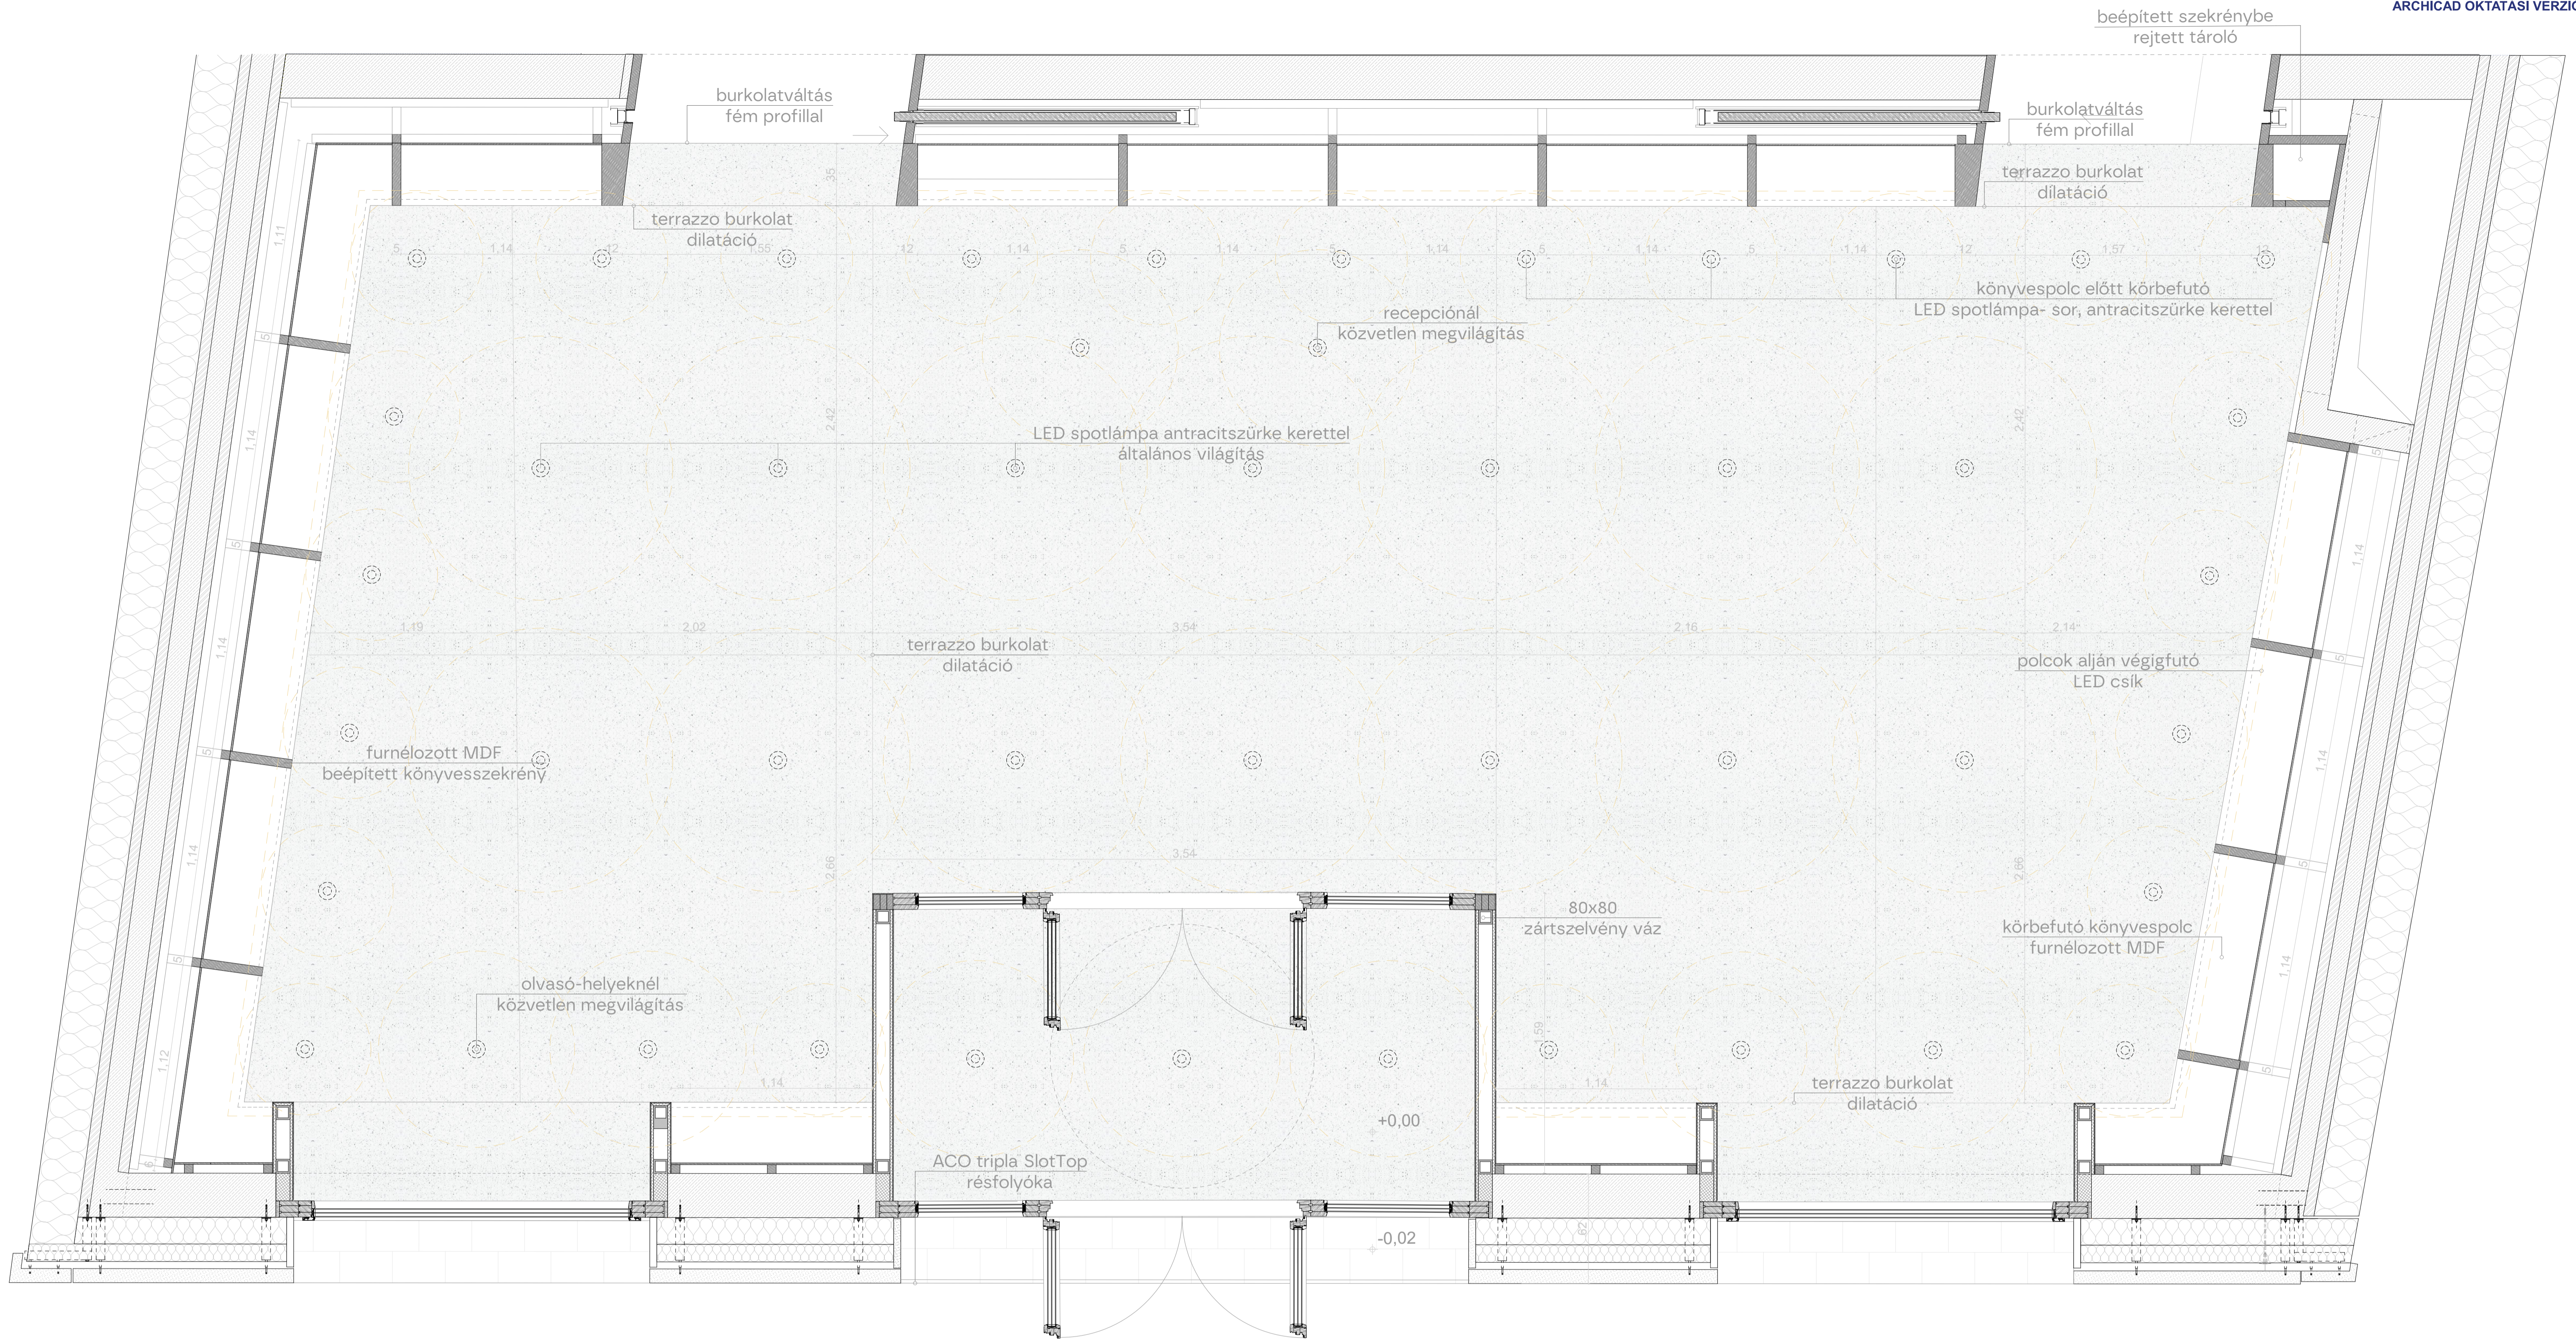

öntött terrazzo dilatáció

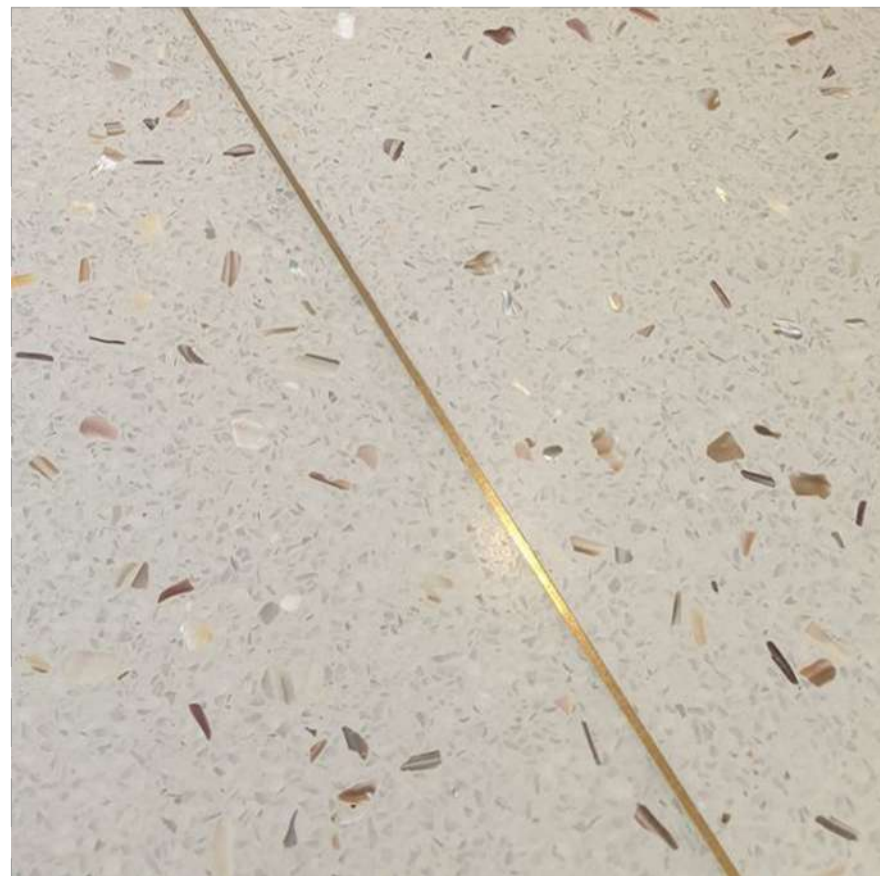

beépített könyvespolc




polcba épített LED






mennyezeti spotlámpa




nem látszó rögzítések

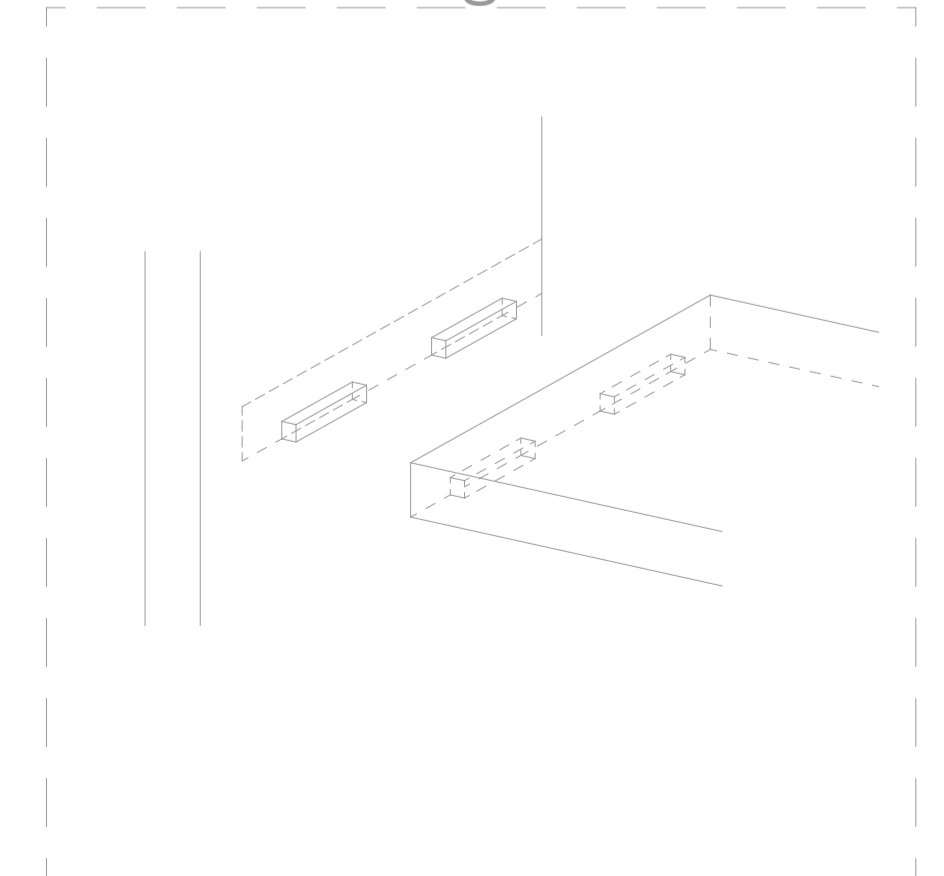



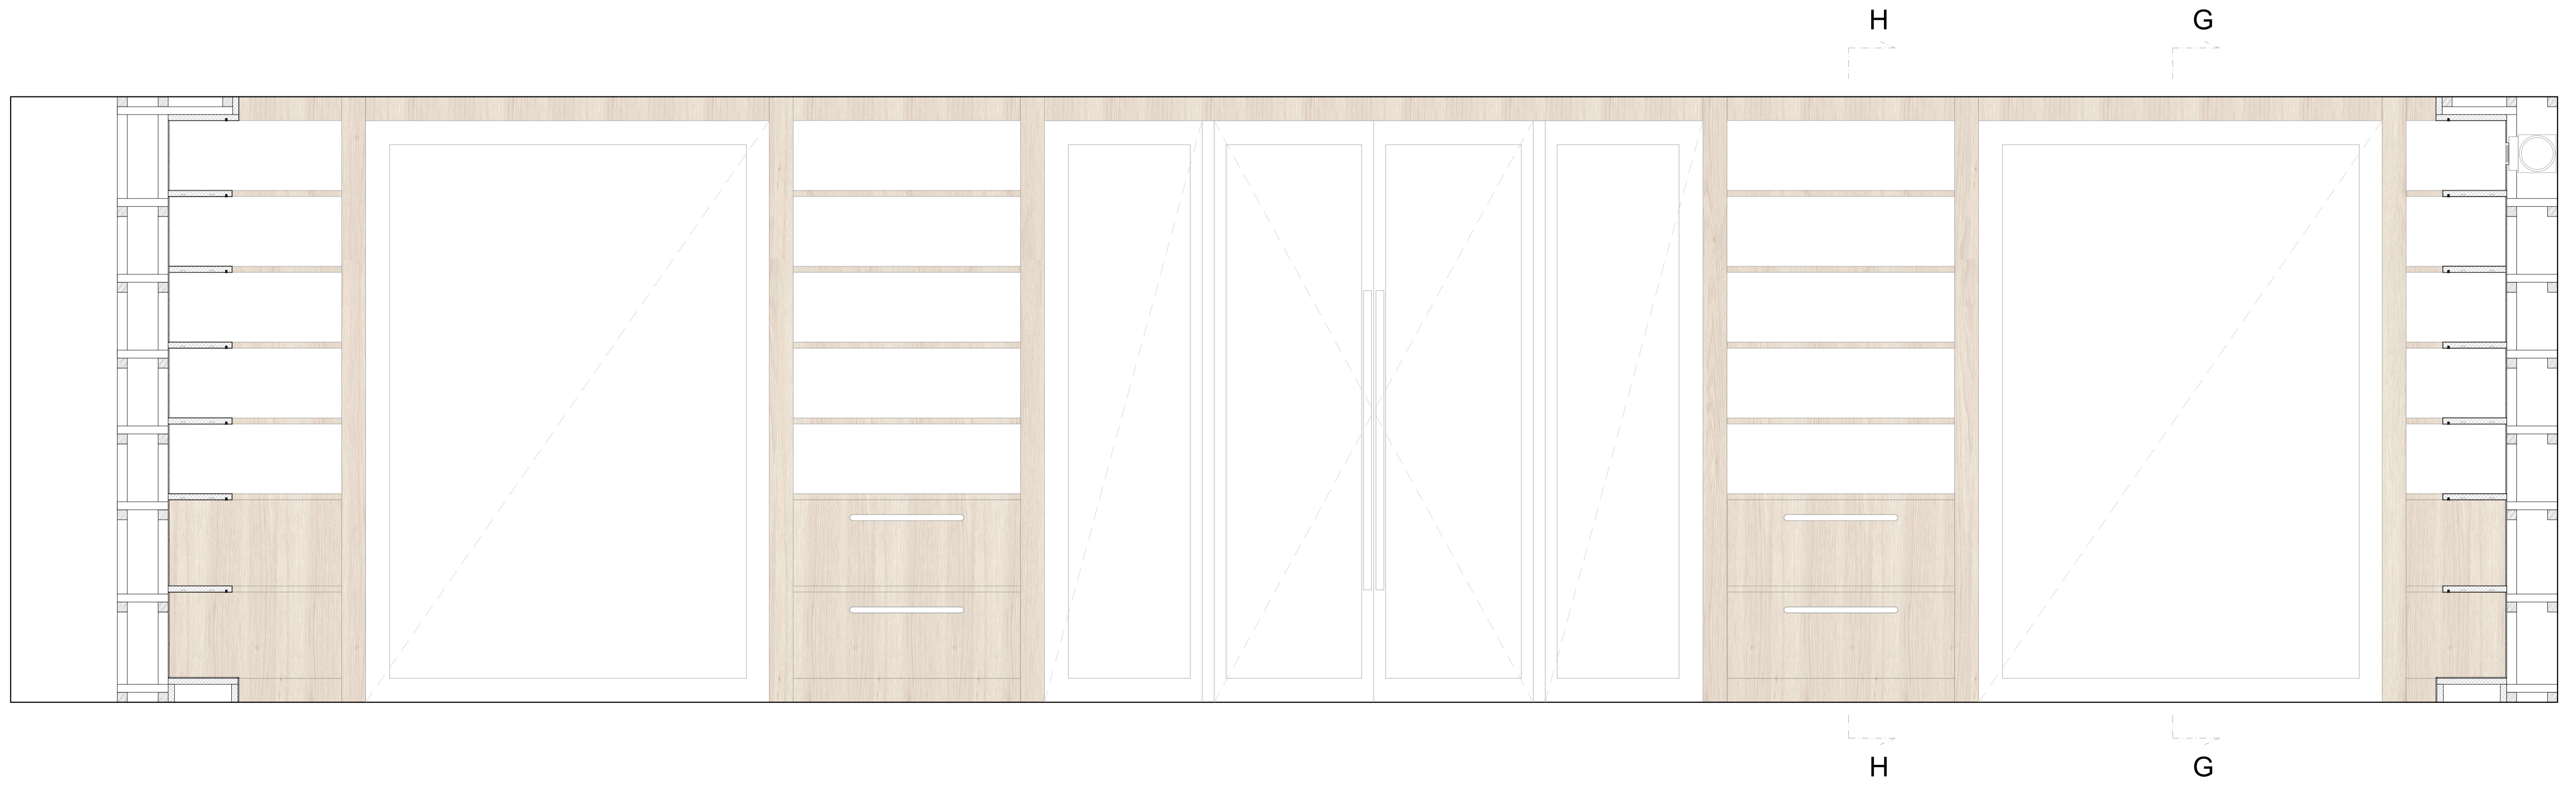
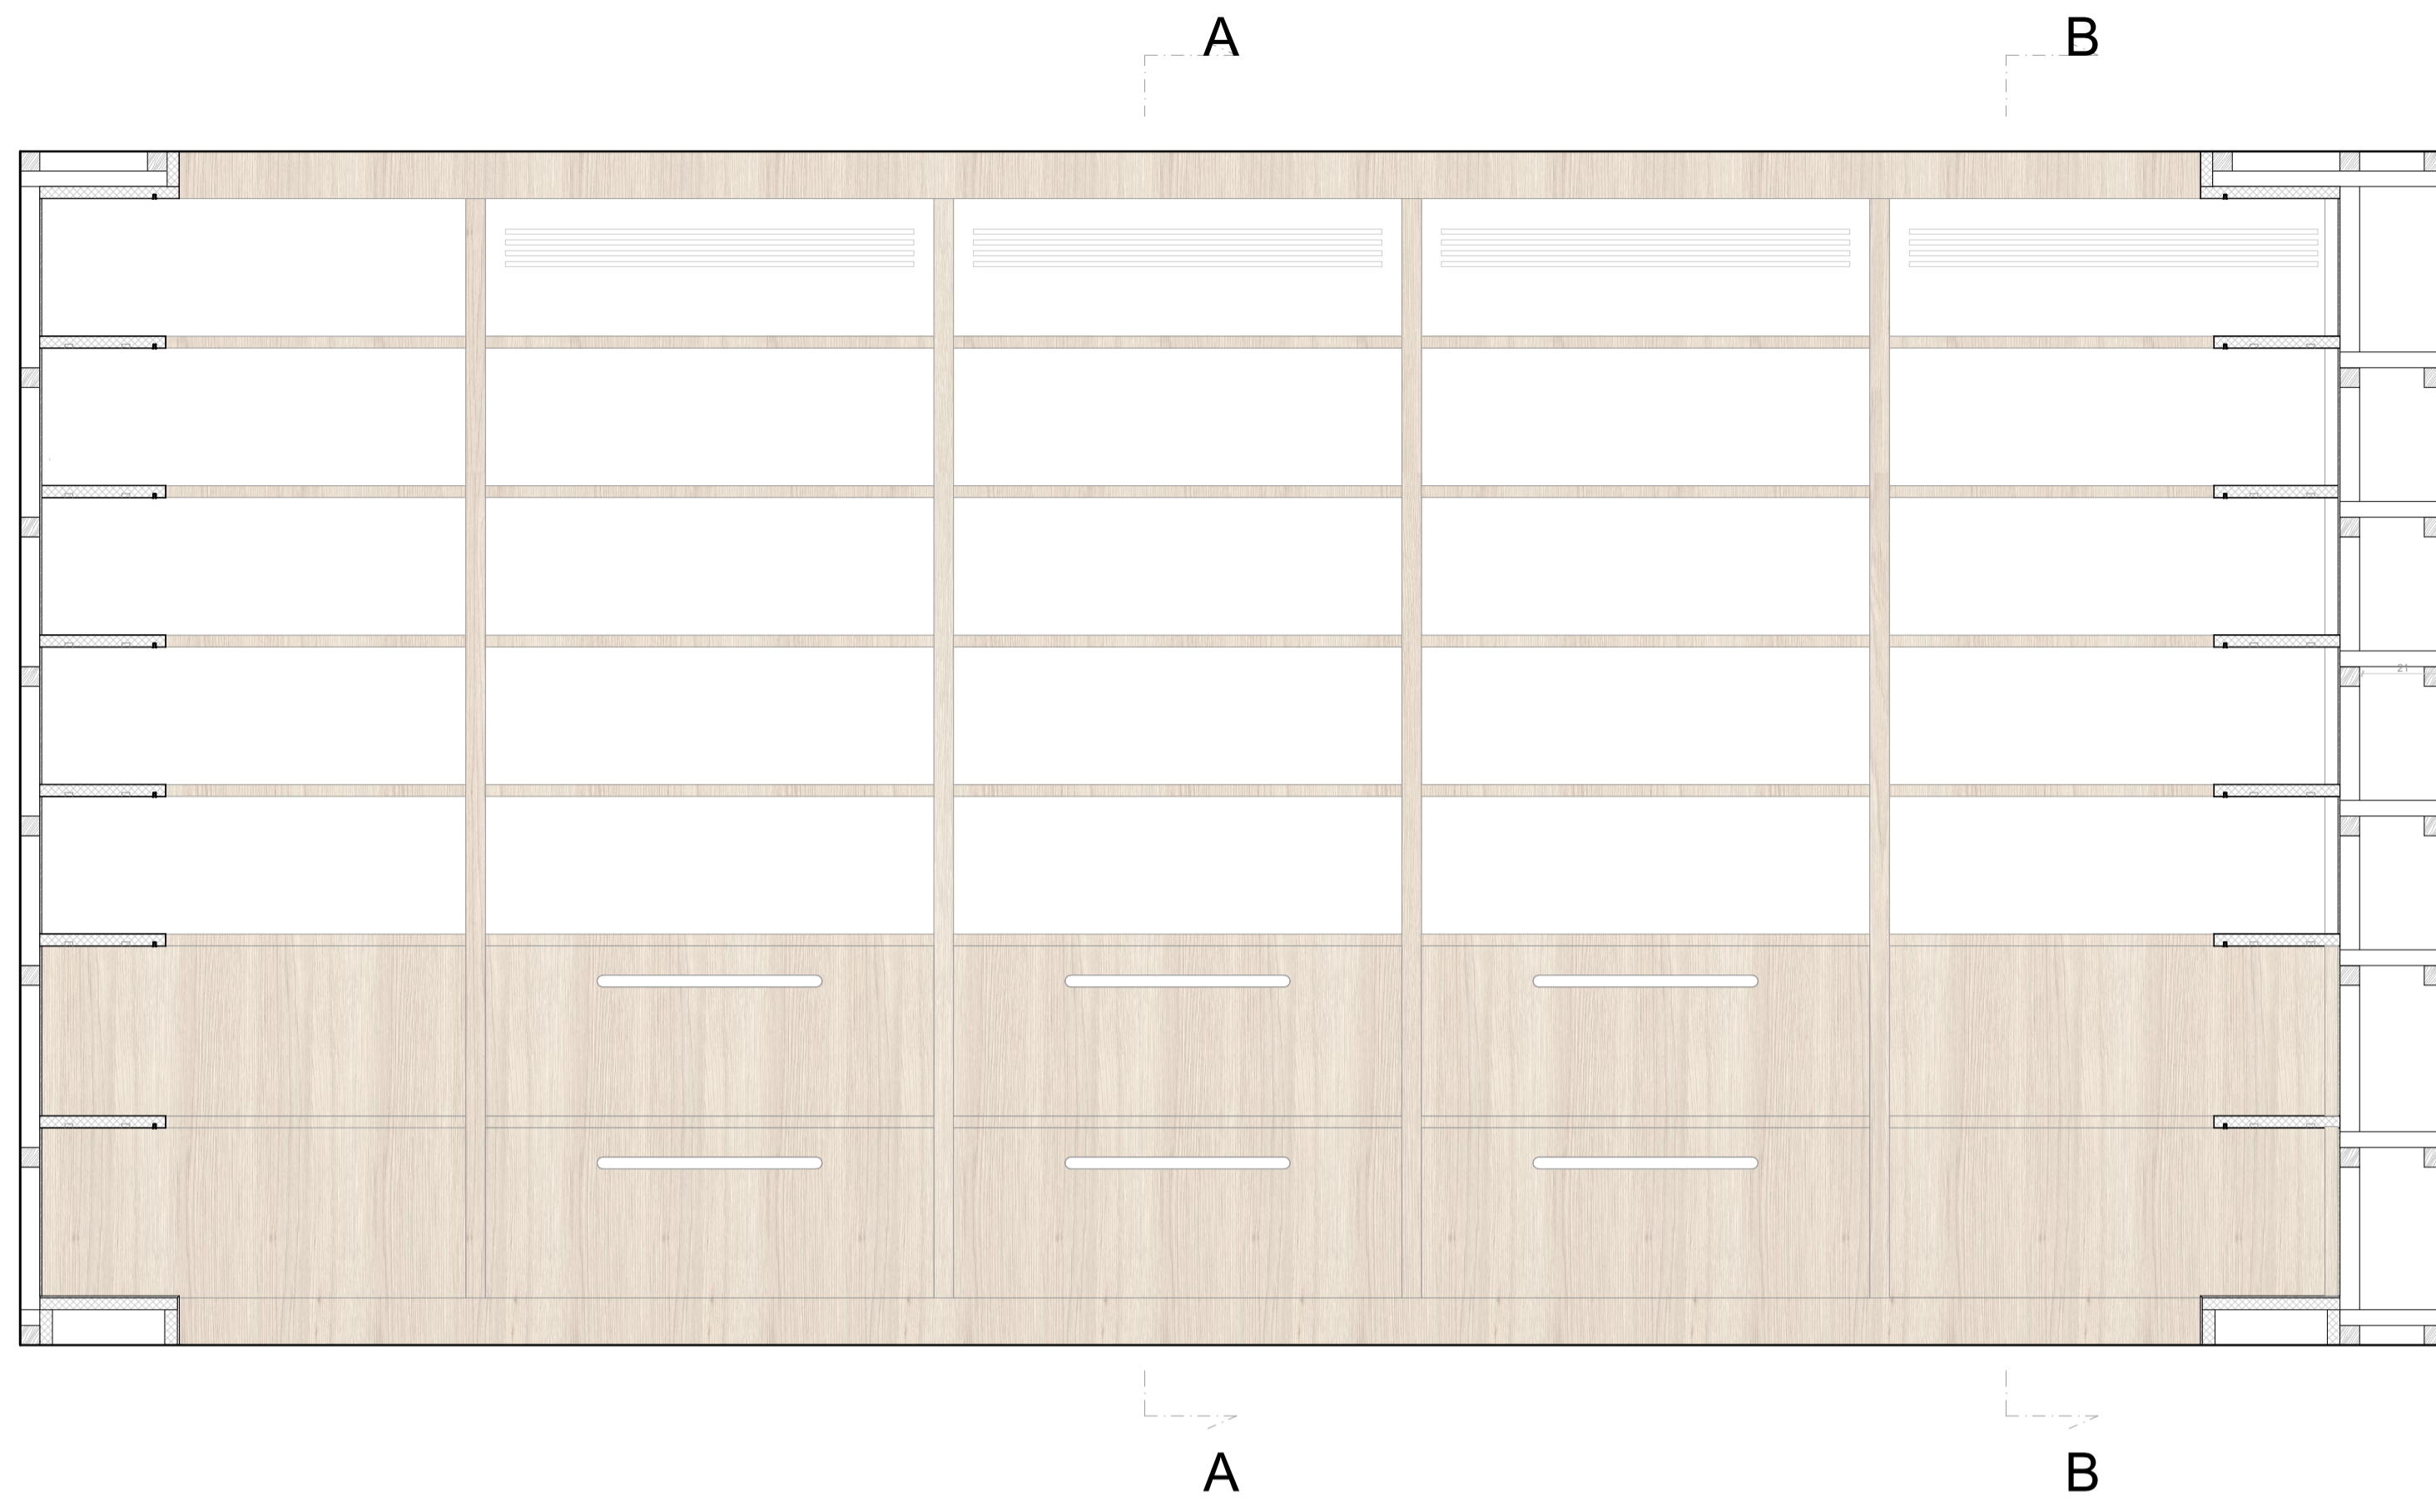


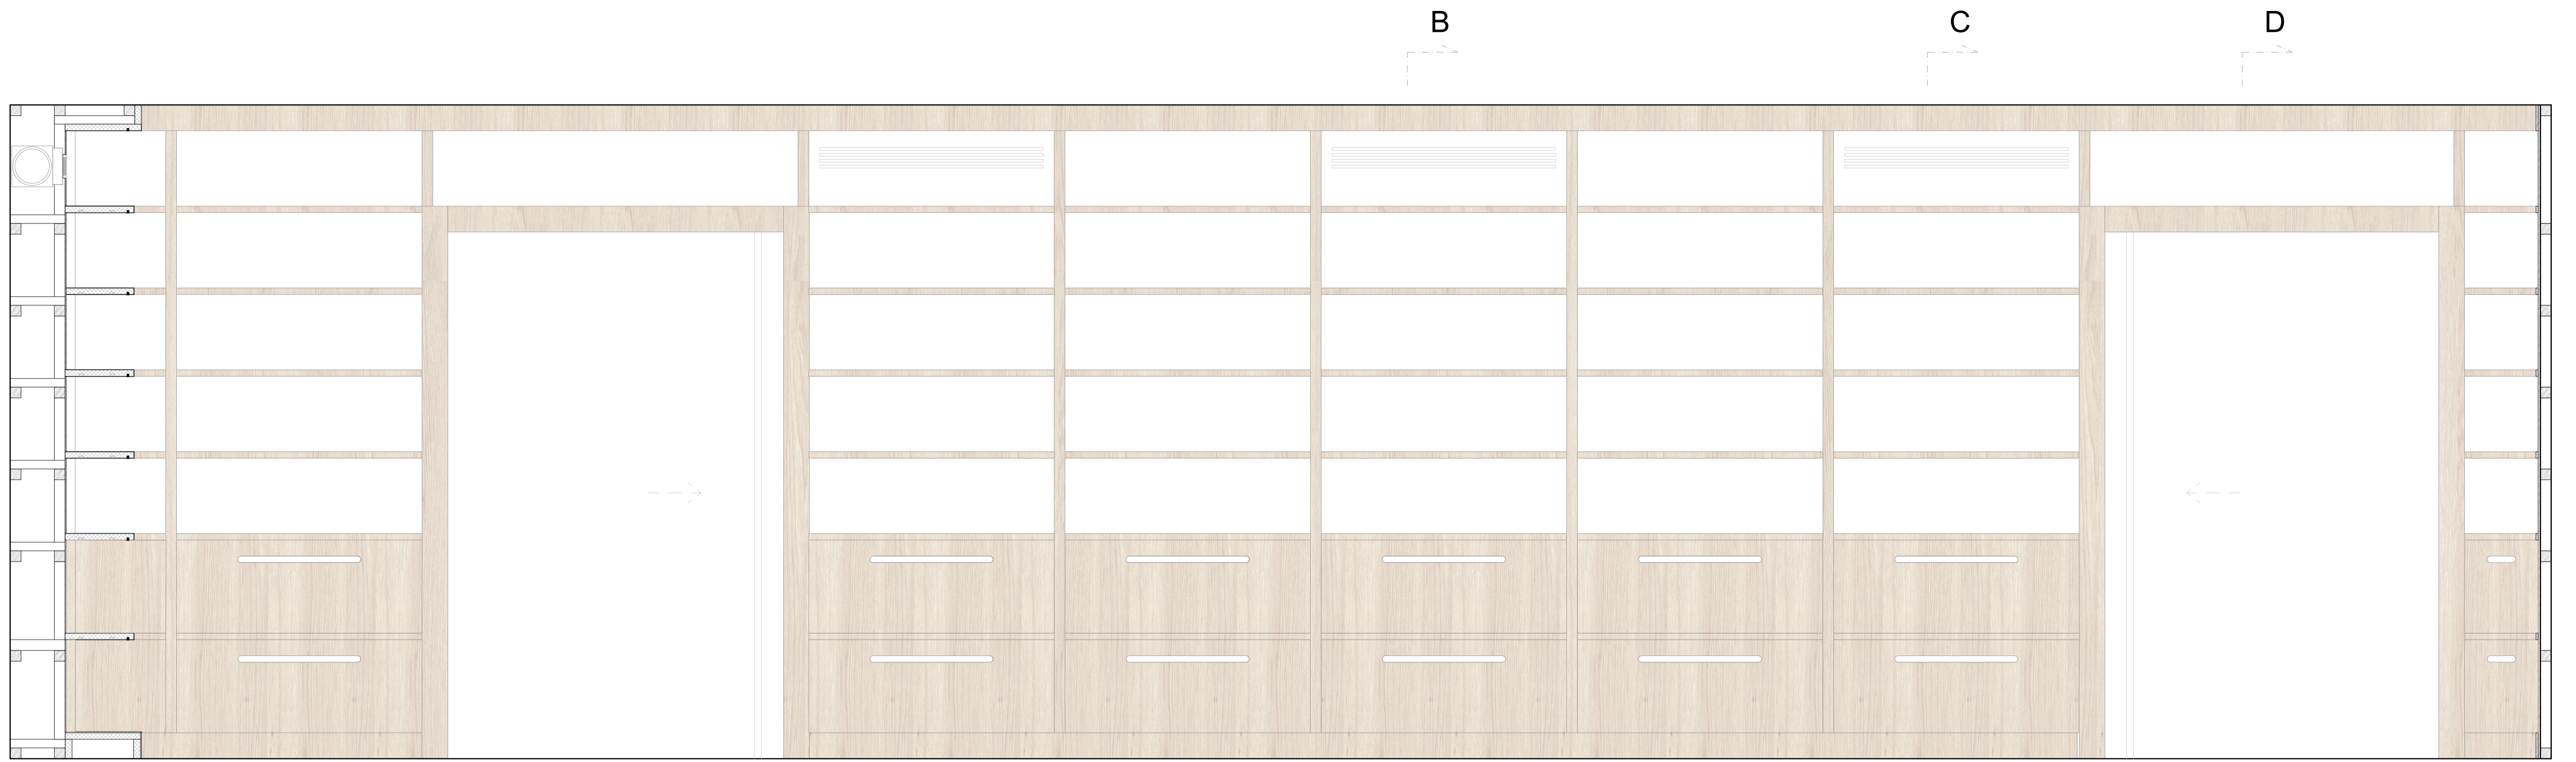

B C D

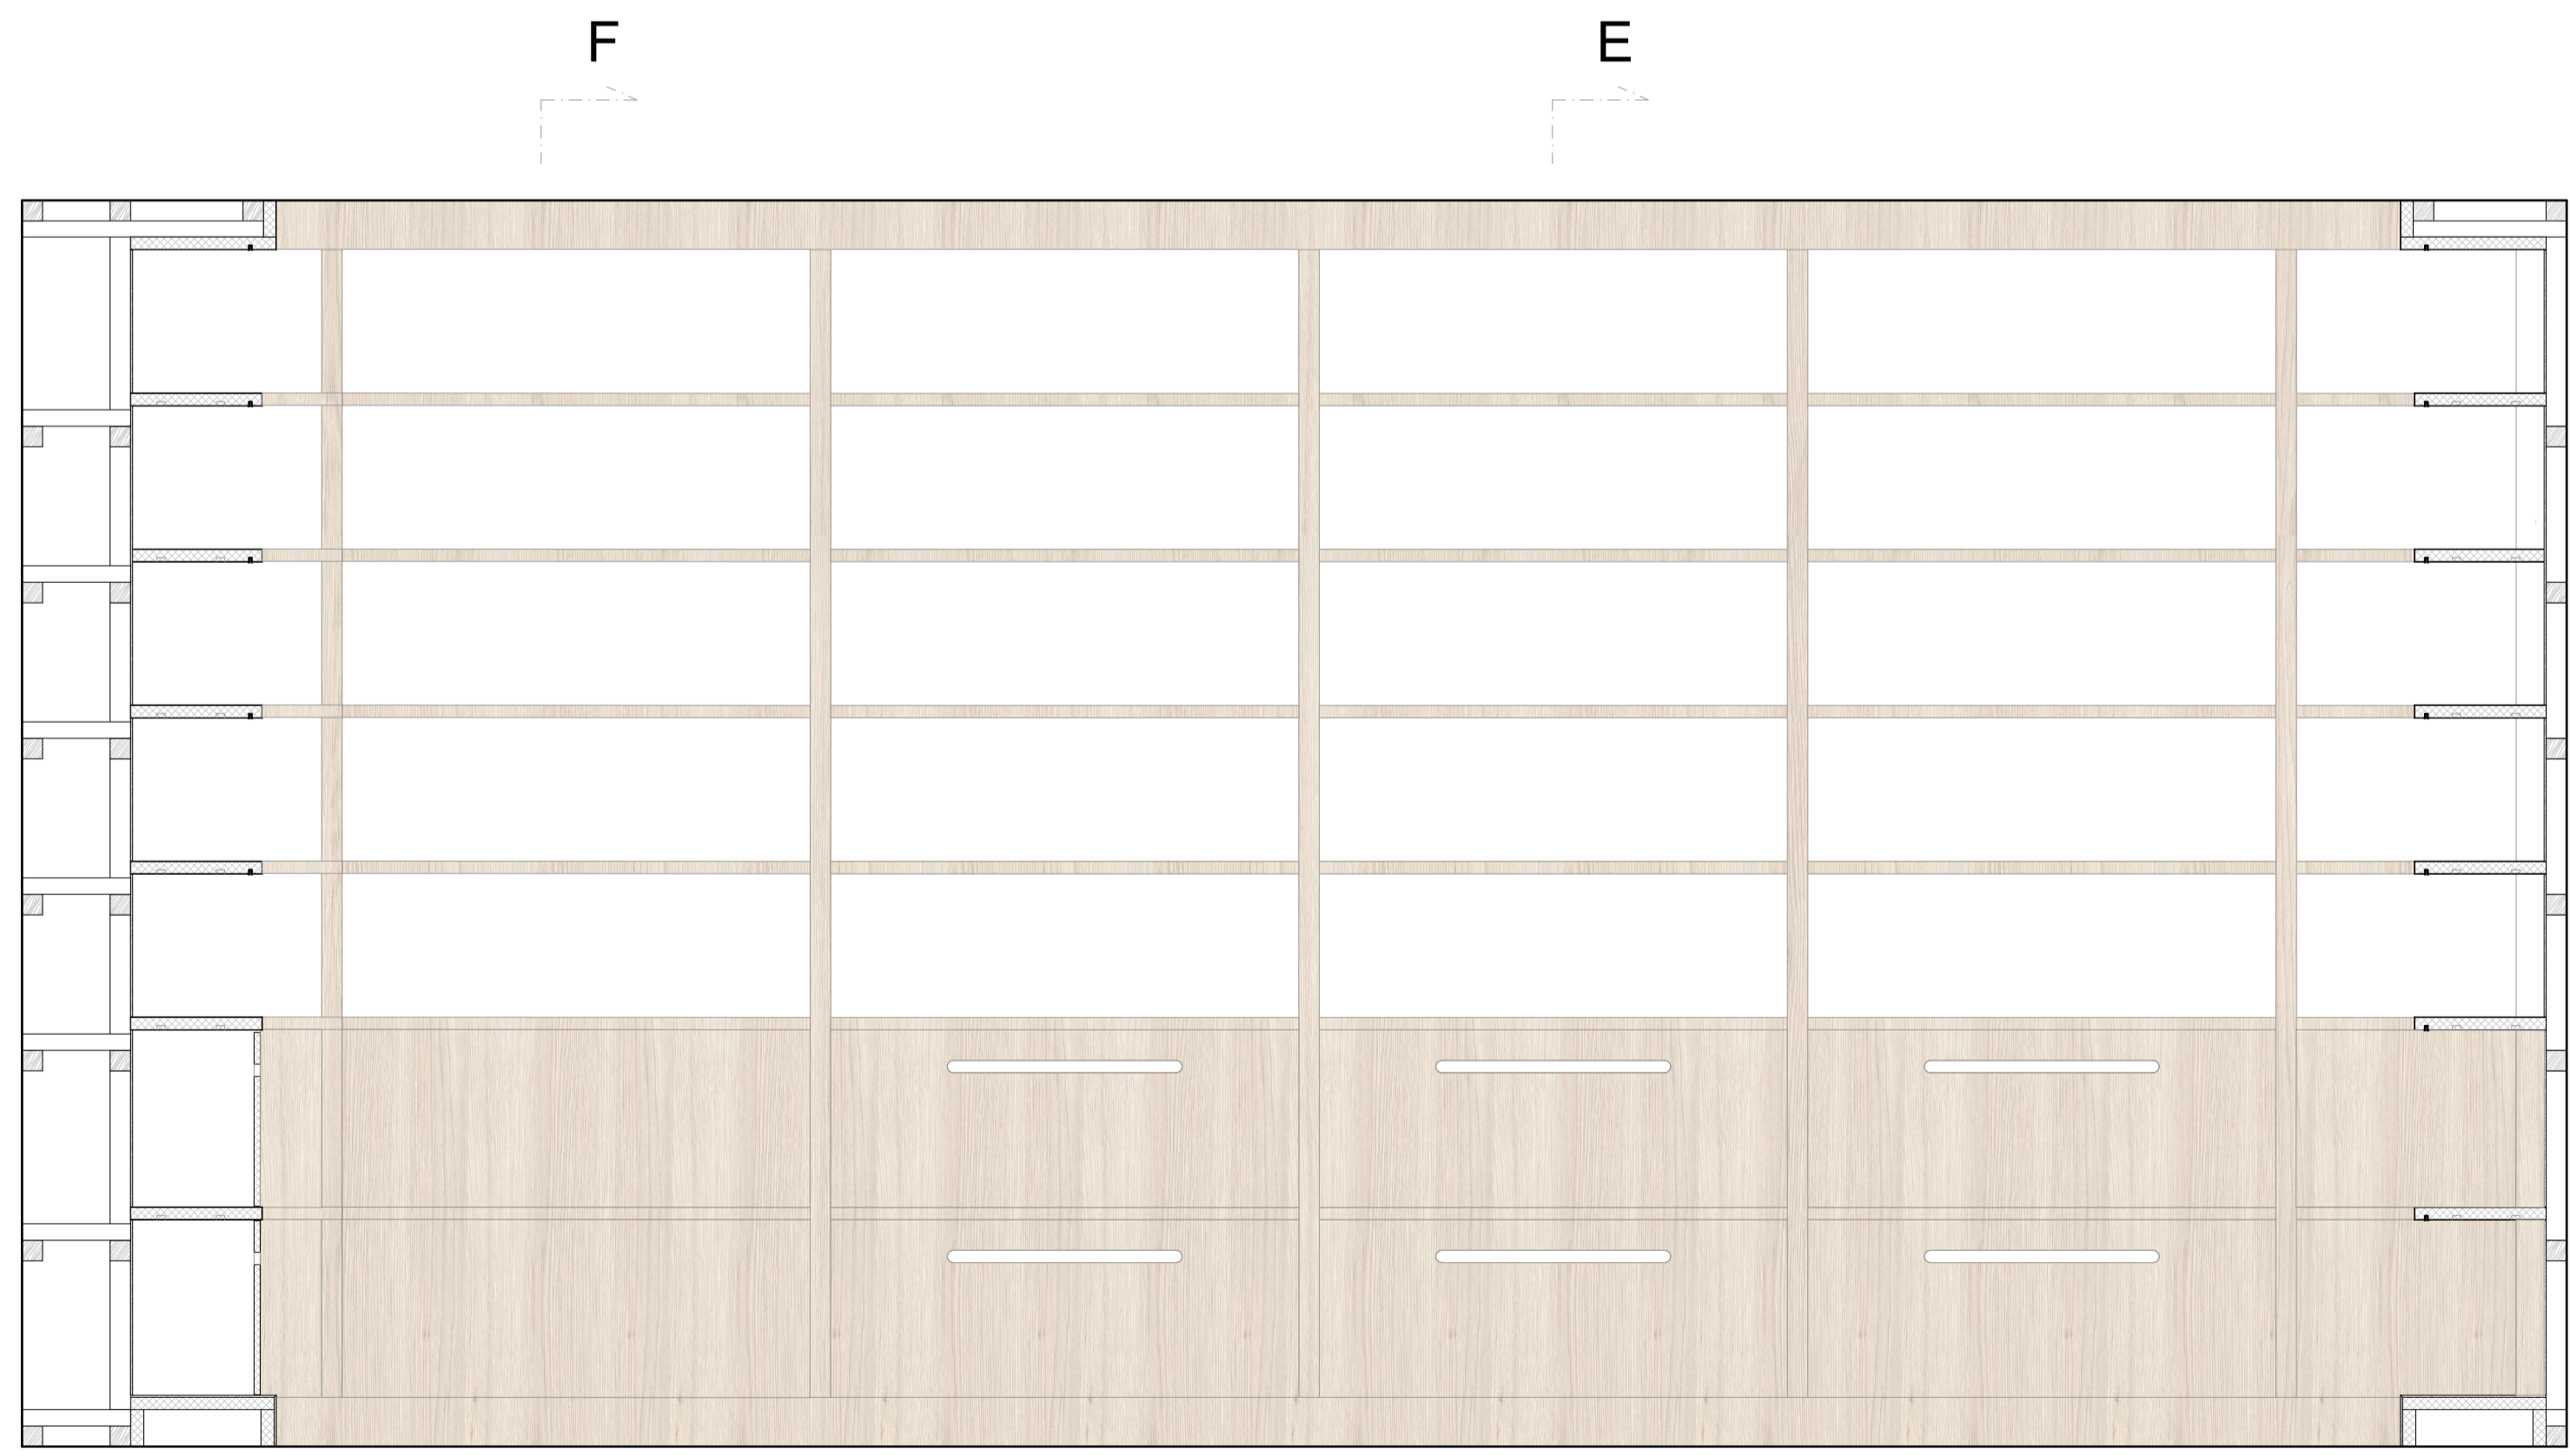

F E

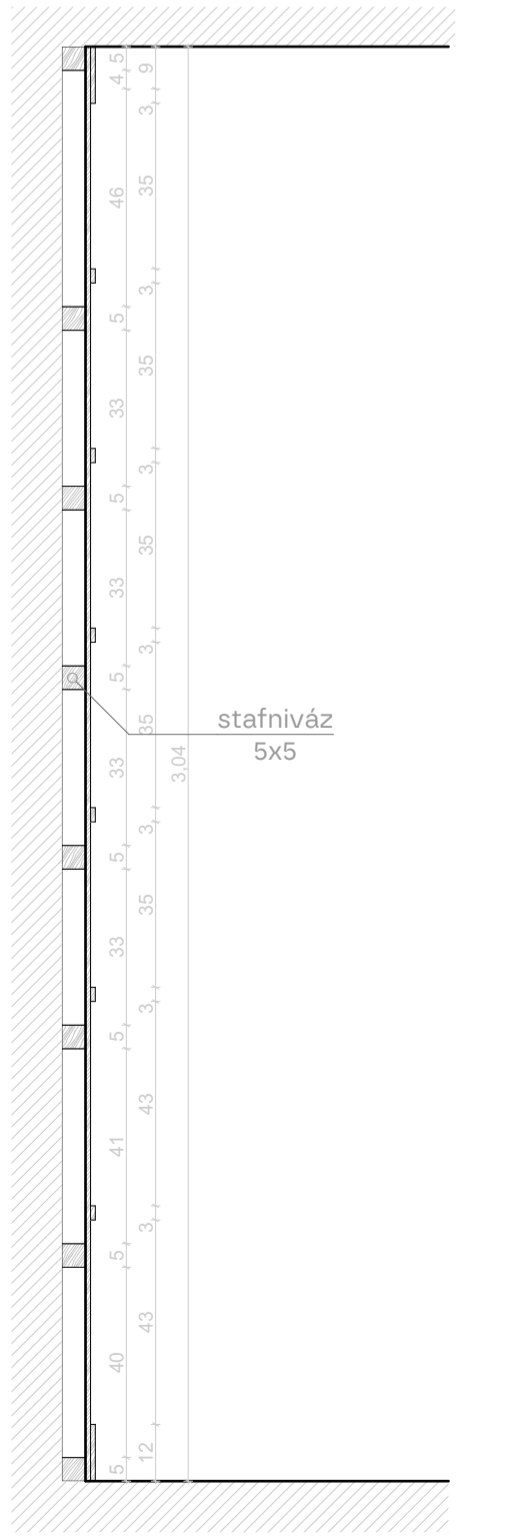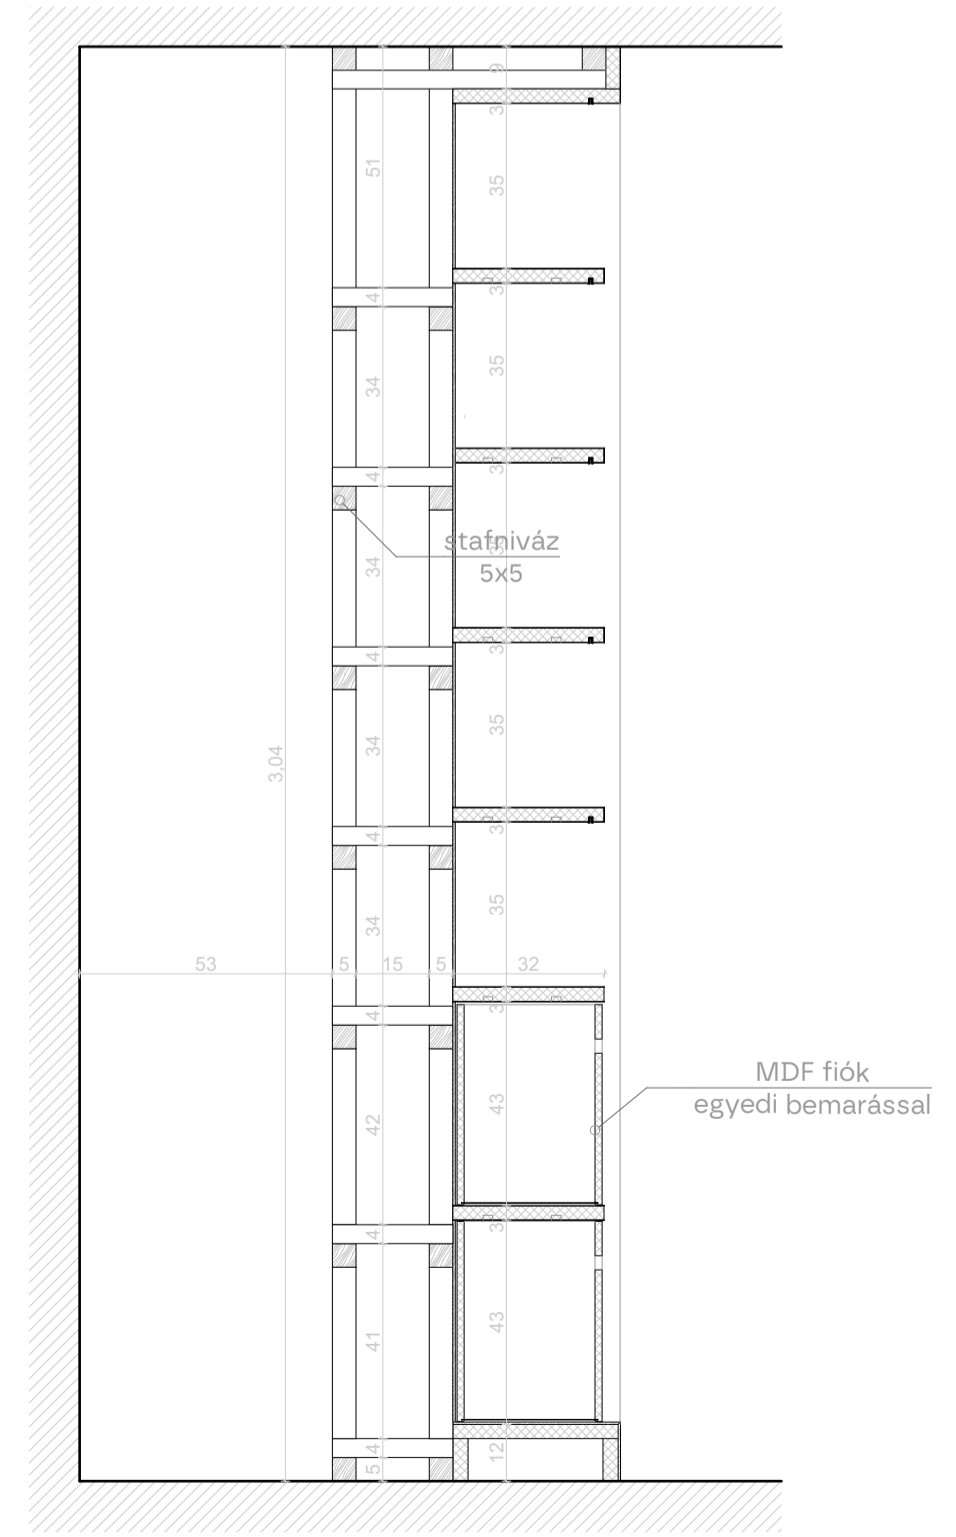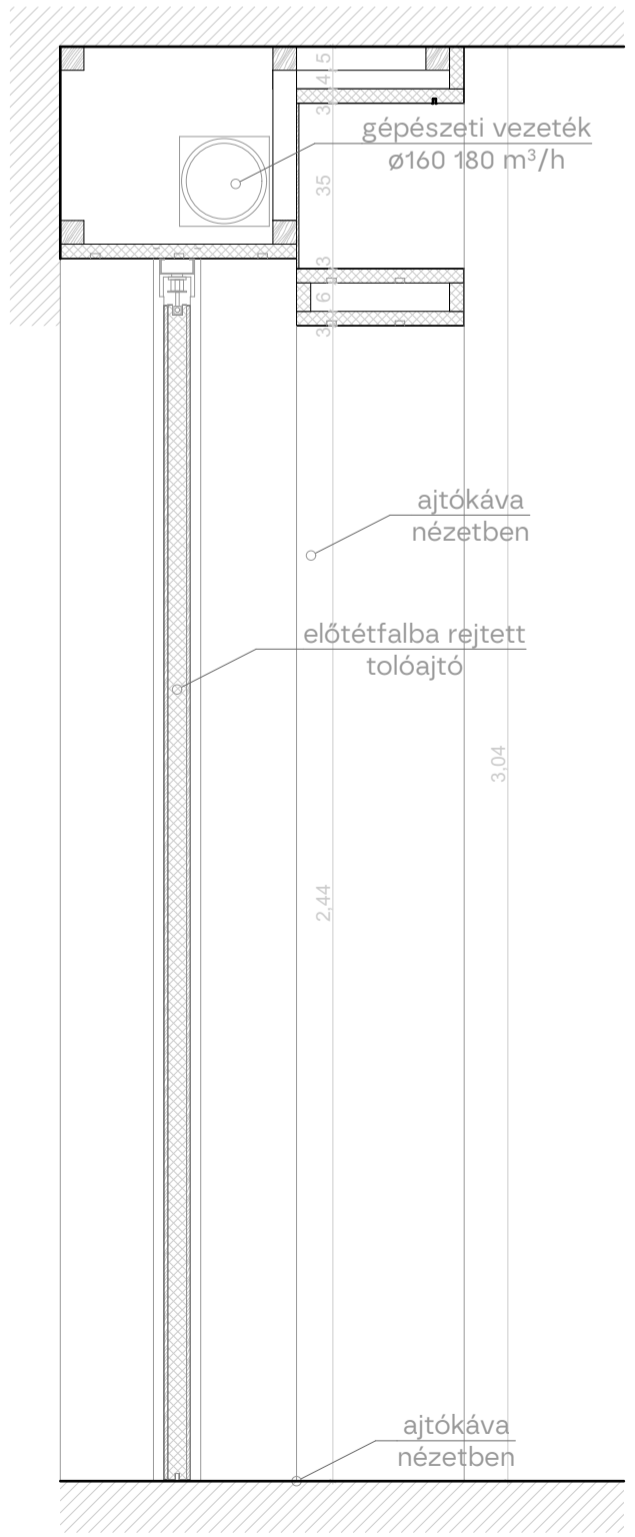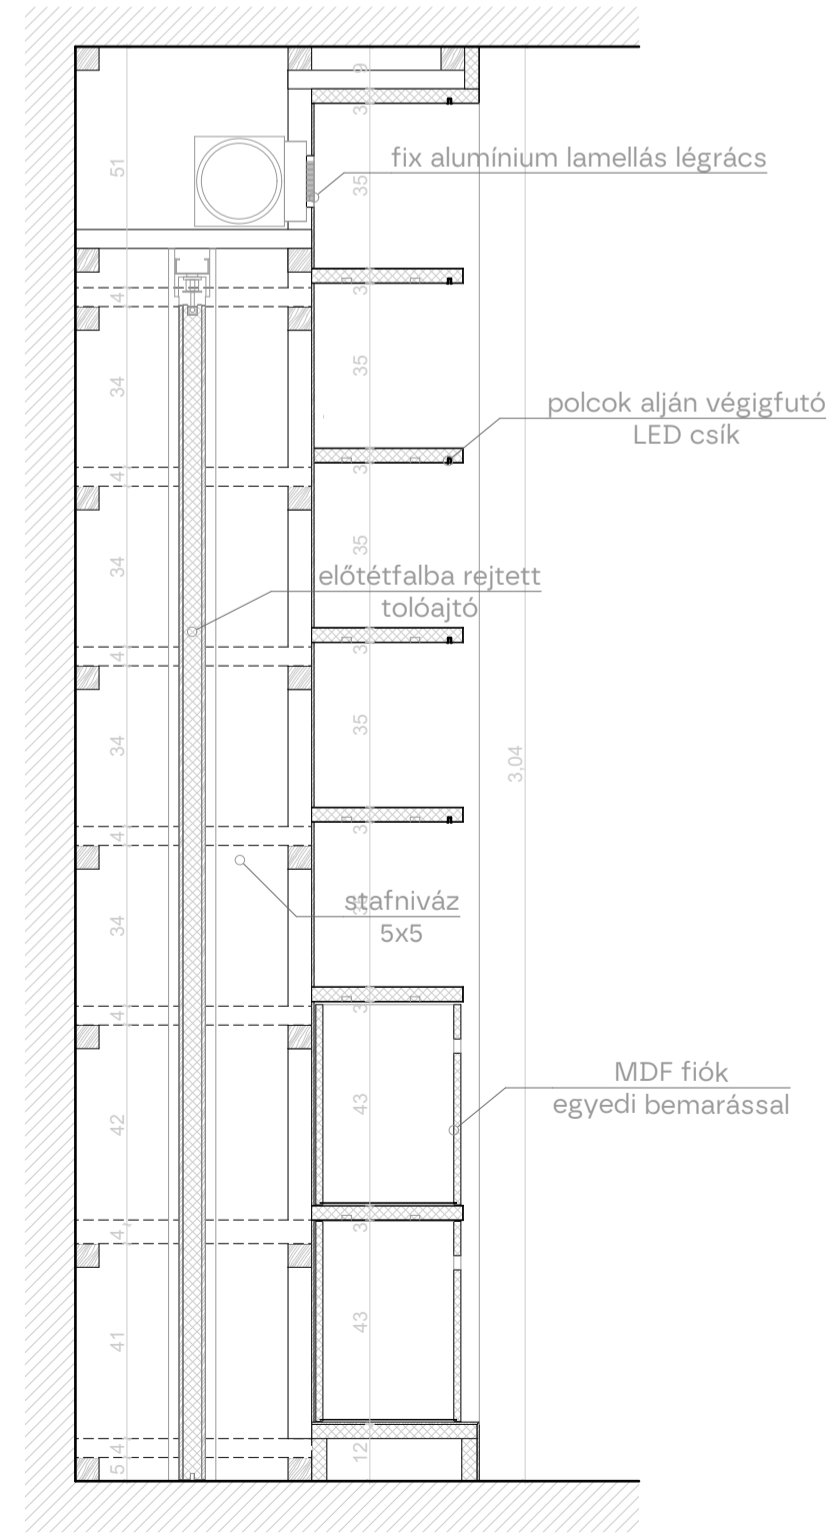

CC DD EE FF

