





KIVITELEZÉSI ORGANIZÁCIÓ








FA SZERKEZET BEEMELÉSE M 1:500

MÉGLÉVŐ VÍZVEZETÉK HÁLÓZAT
MÉGLÉVŐ ELEKTROMOS HÁLÓZAT
MÉGLÉVŐ SZENNYVÍV HÁLÓZAT

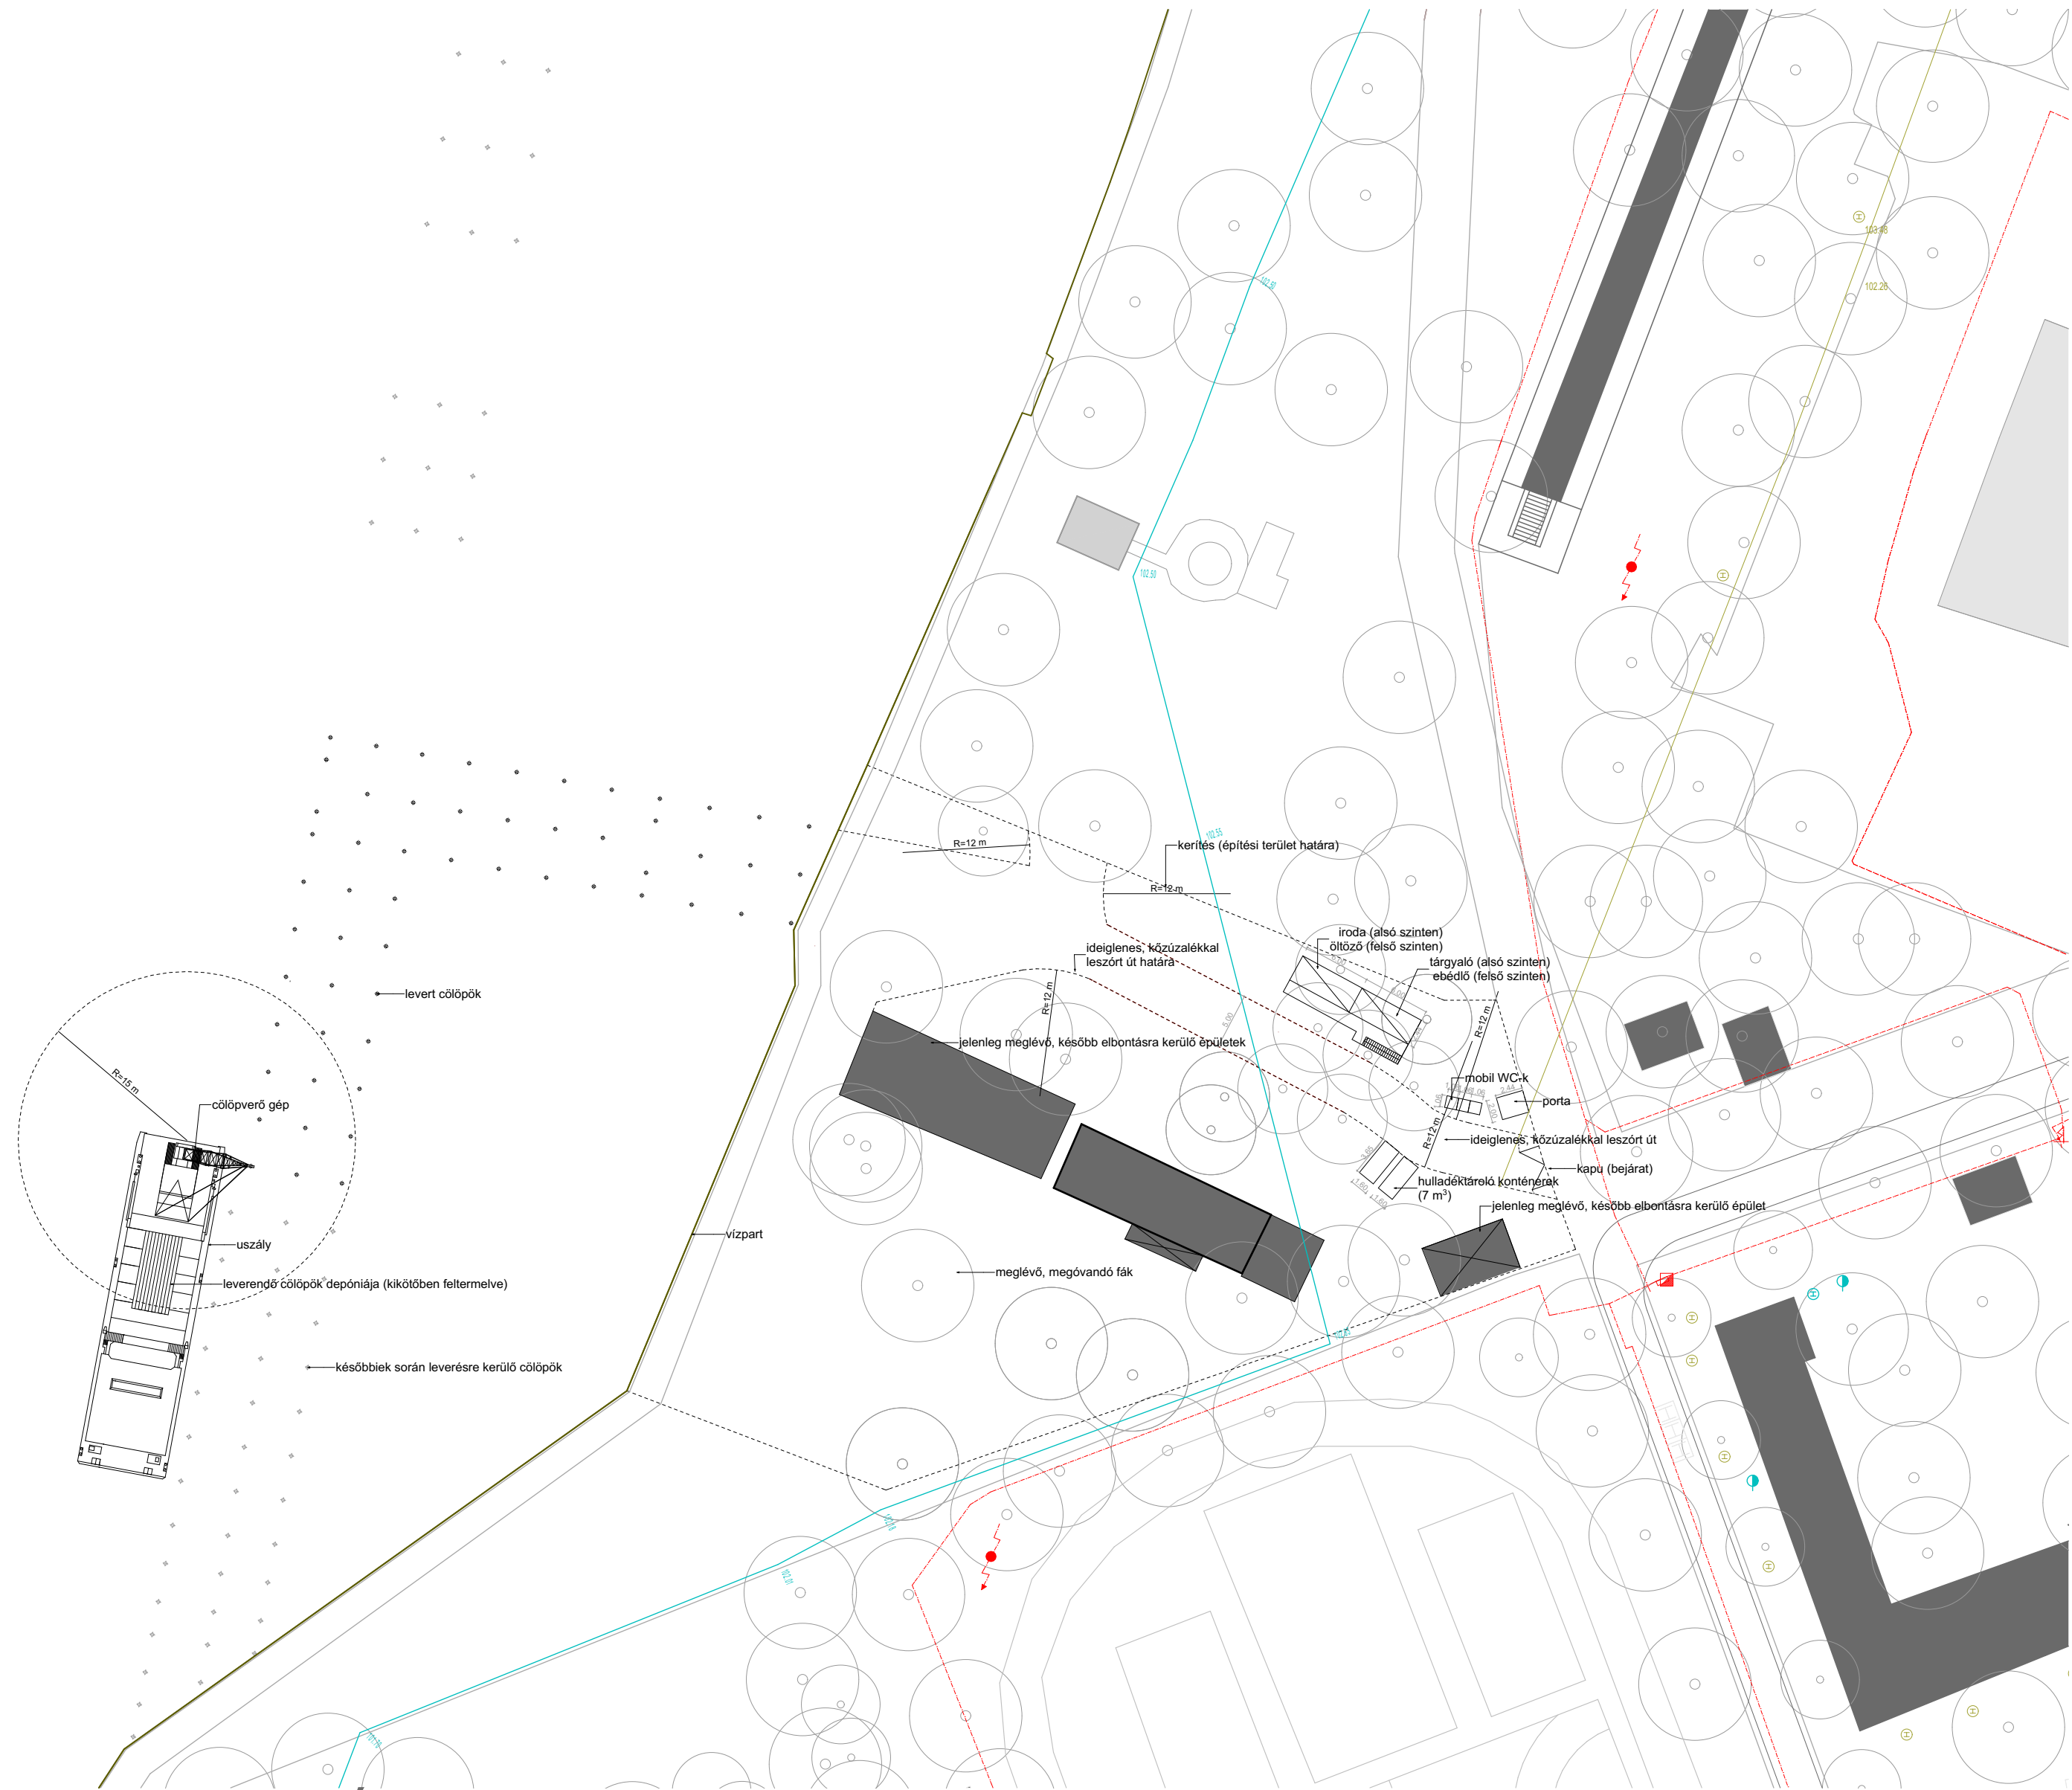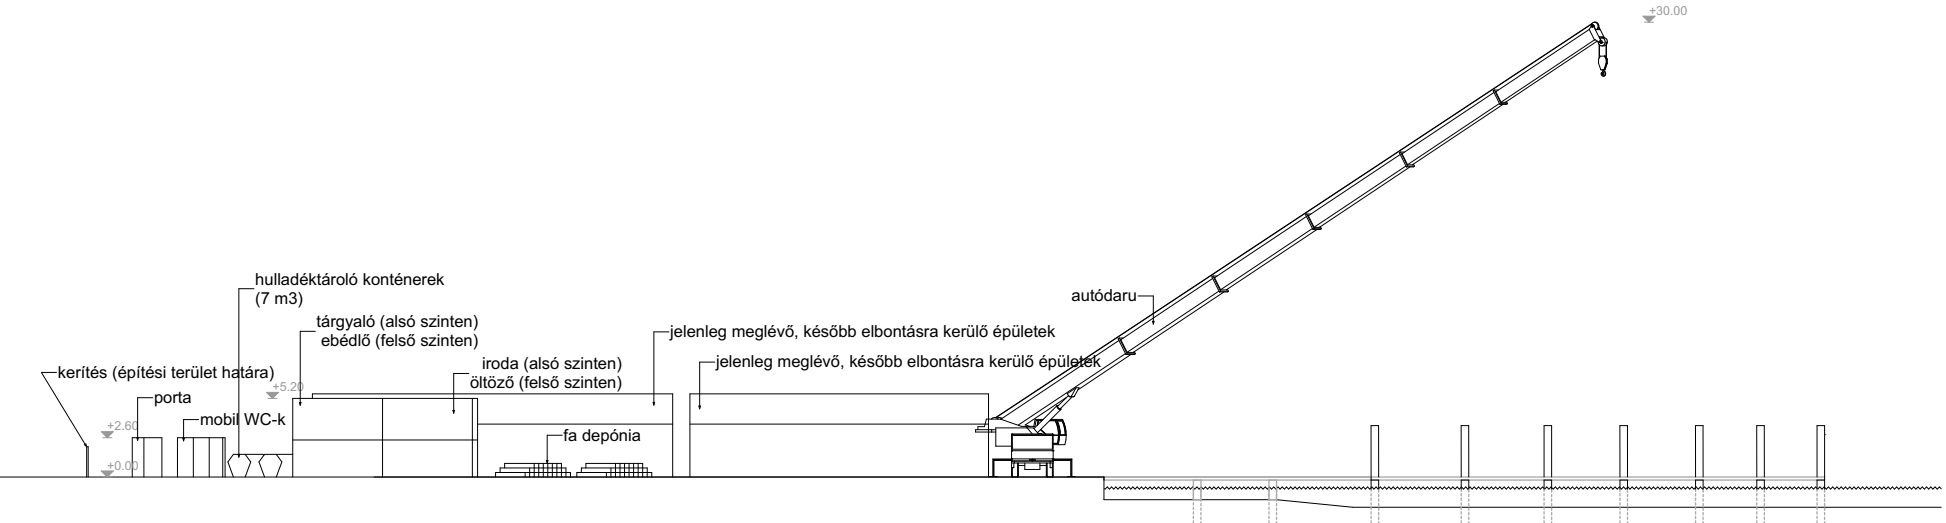

USZÁLYRÓL TÖRTÉNŐ CÖLÖPÖK LEVERÉSE M 1:500

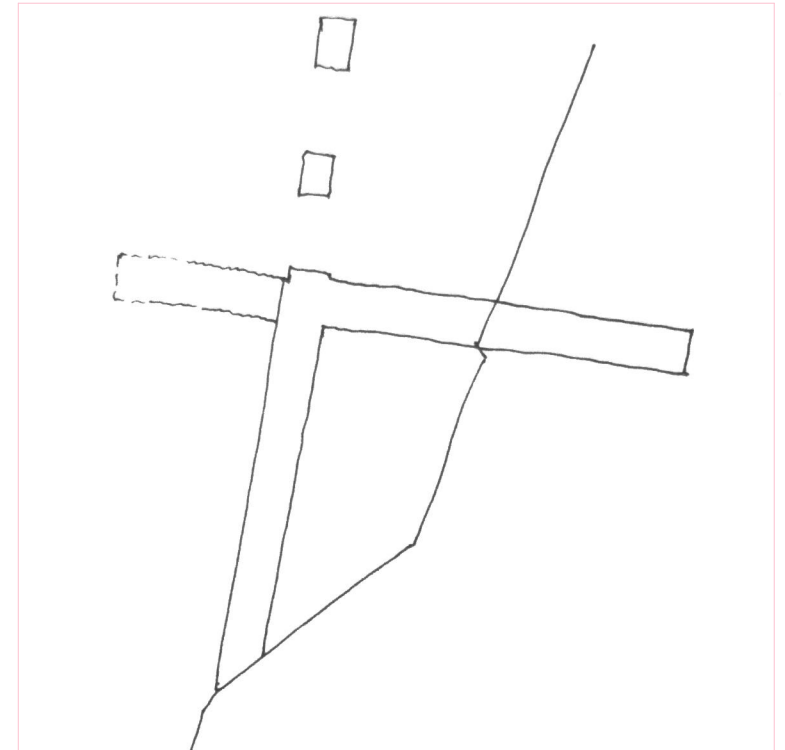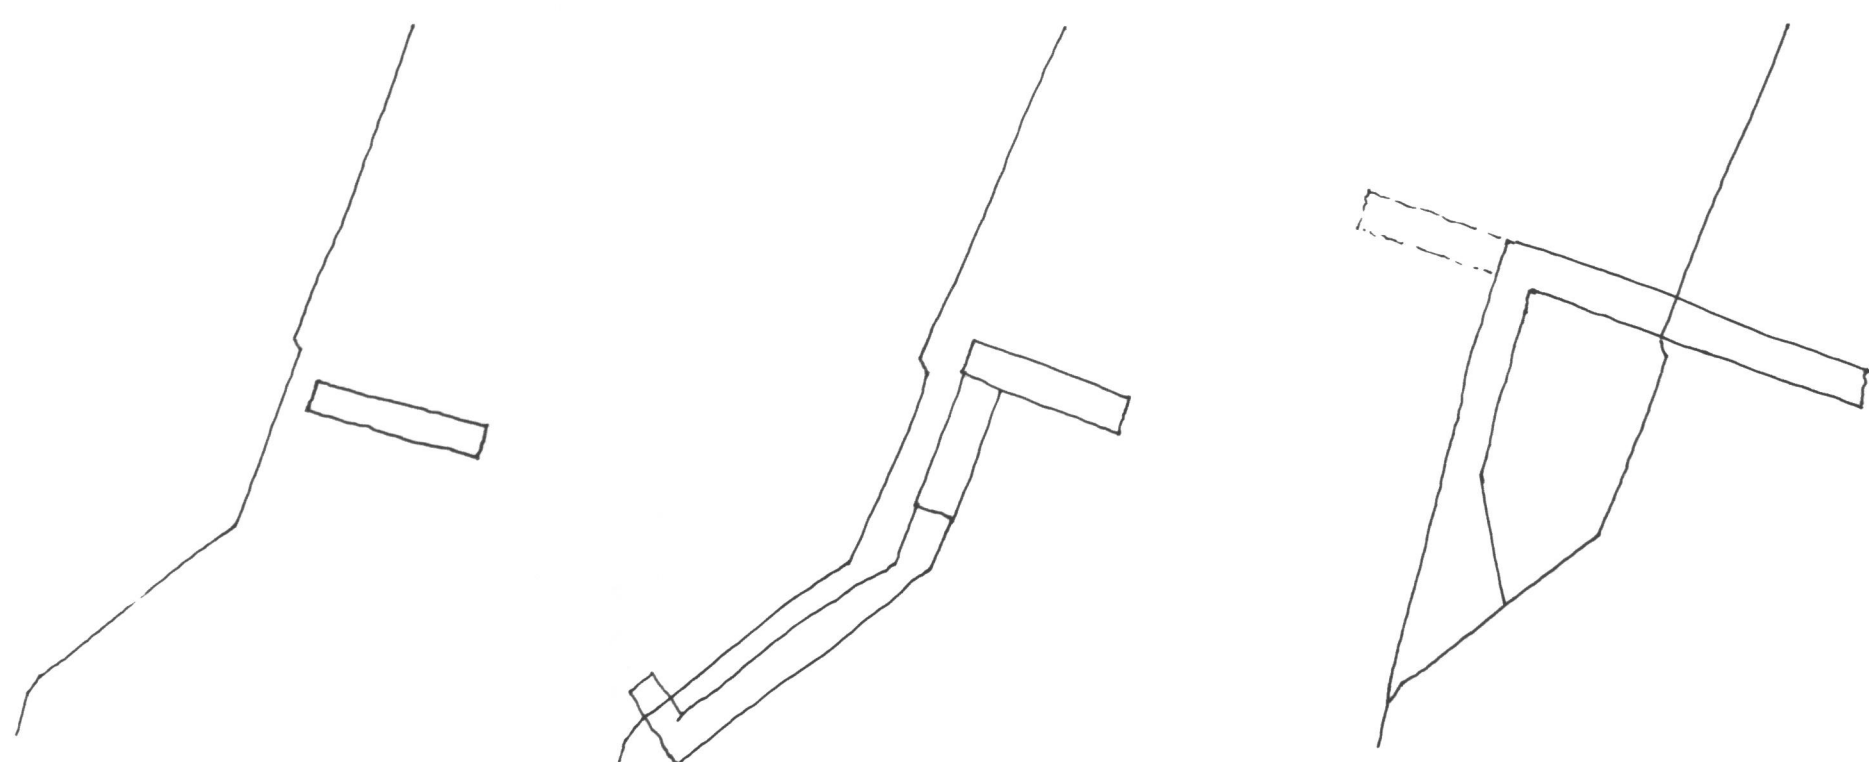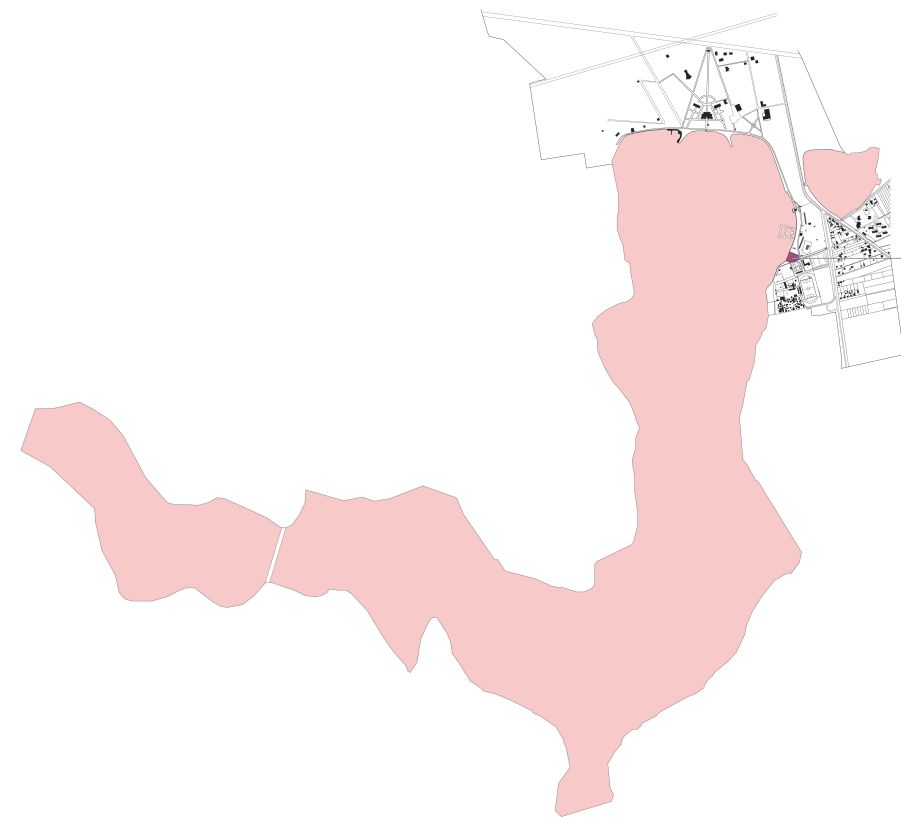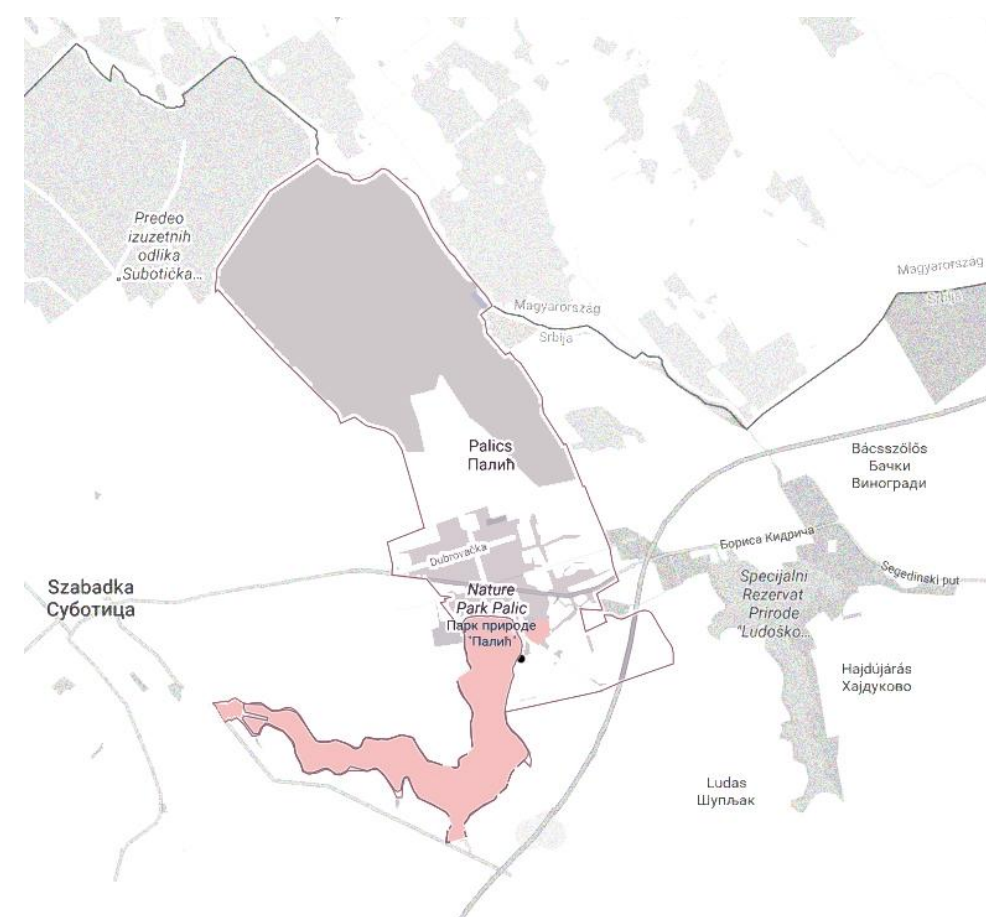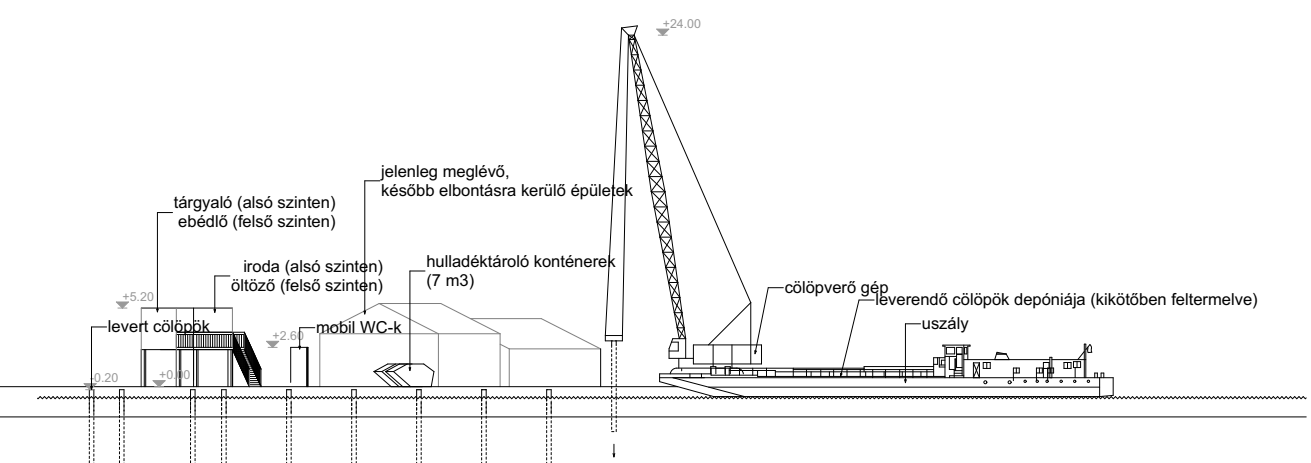



ALAPRAJZ M 1:100


KÖZÉPÜLETTERVEZÉSI TANSZÉK, DIPLOMA 2017.

ODRY SZILVIA


"PALICS" EVEZŐS KLUB, PALICS

KELETI HOMLOKZAT M 1:100


ARCHICAD OKTATÁSI VERZIÓ

 


ÉSZAKI HOMLOKZAT M 1:100

 

NYUGATI HOMLOKZAT M 1:100

 


DÉLI HOMLOKZAT M 1:100

 


A - A METSZET M 1:50

B - B METSZET M 1:50

 


R1	R2	R3	R1000
atlantoid padló	szőcsipk padló	szőcsipk 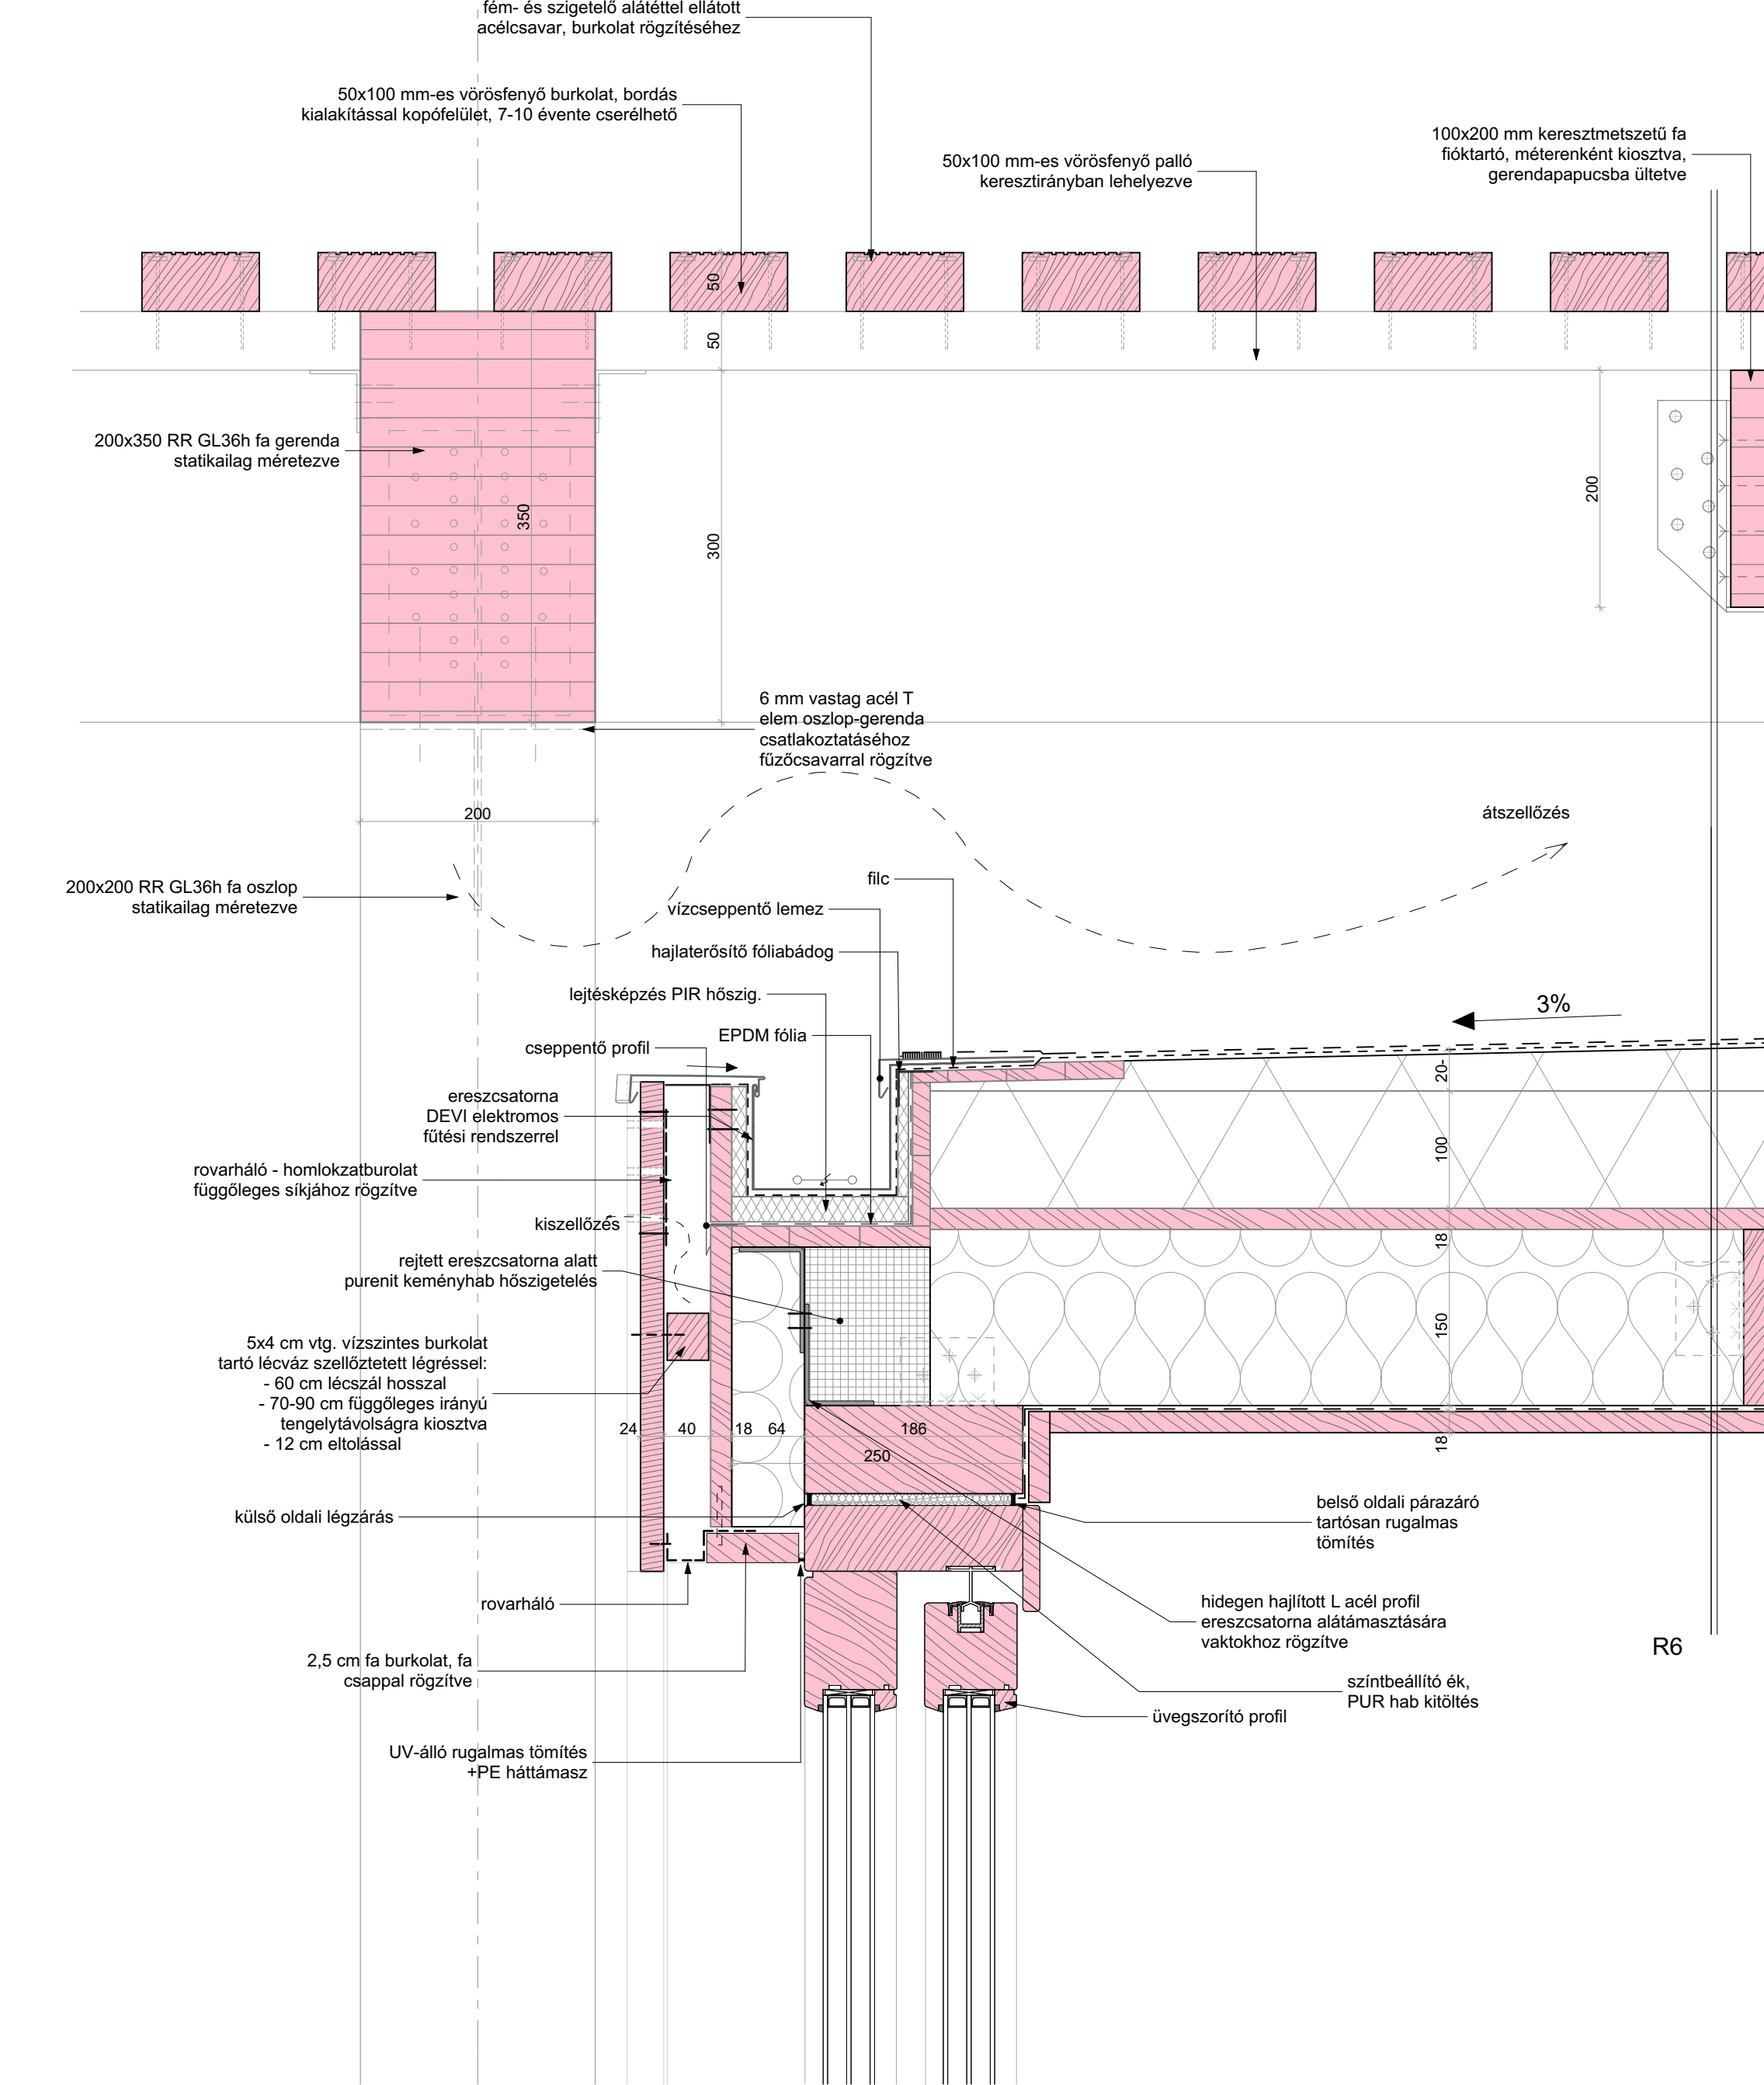


CS3_M 1:5

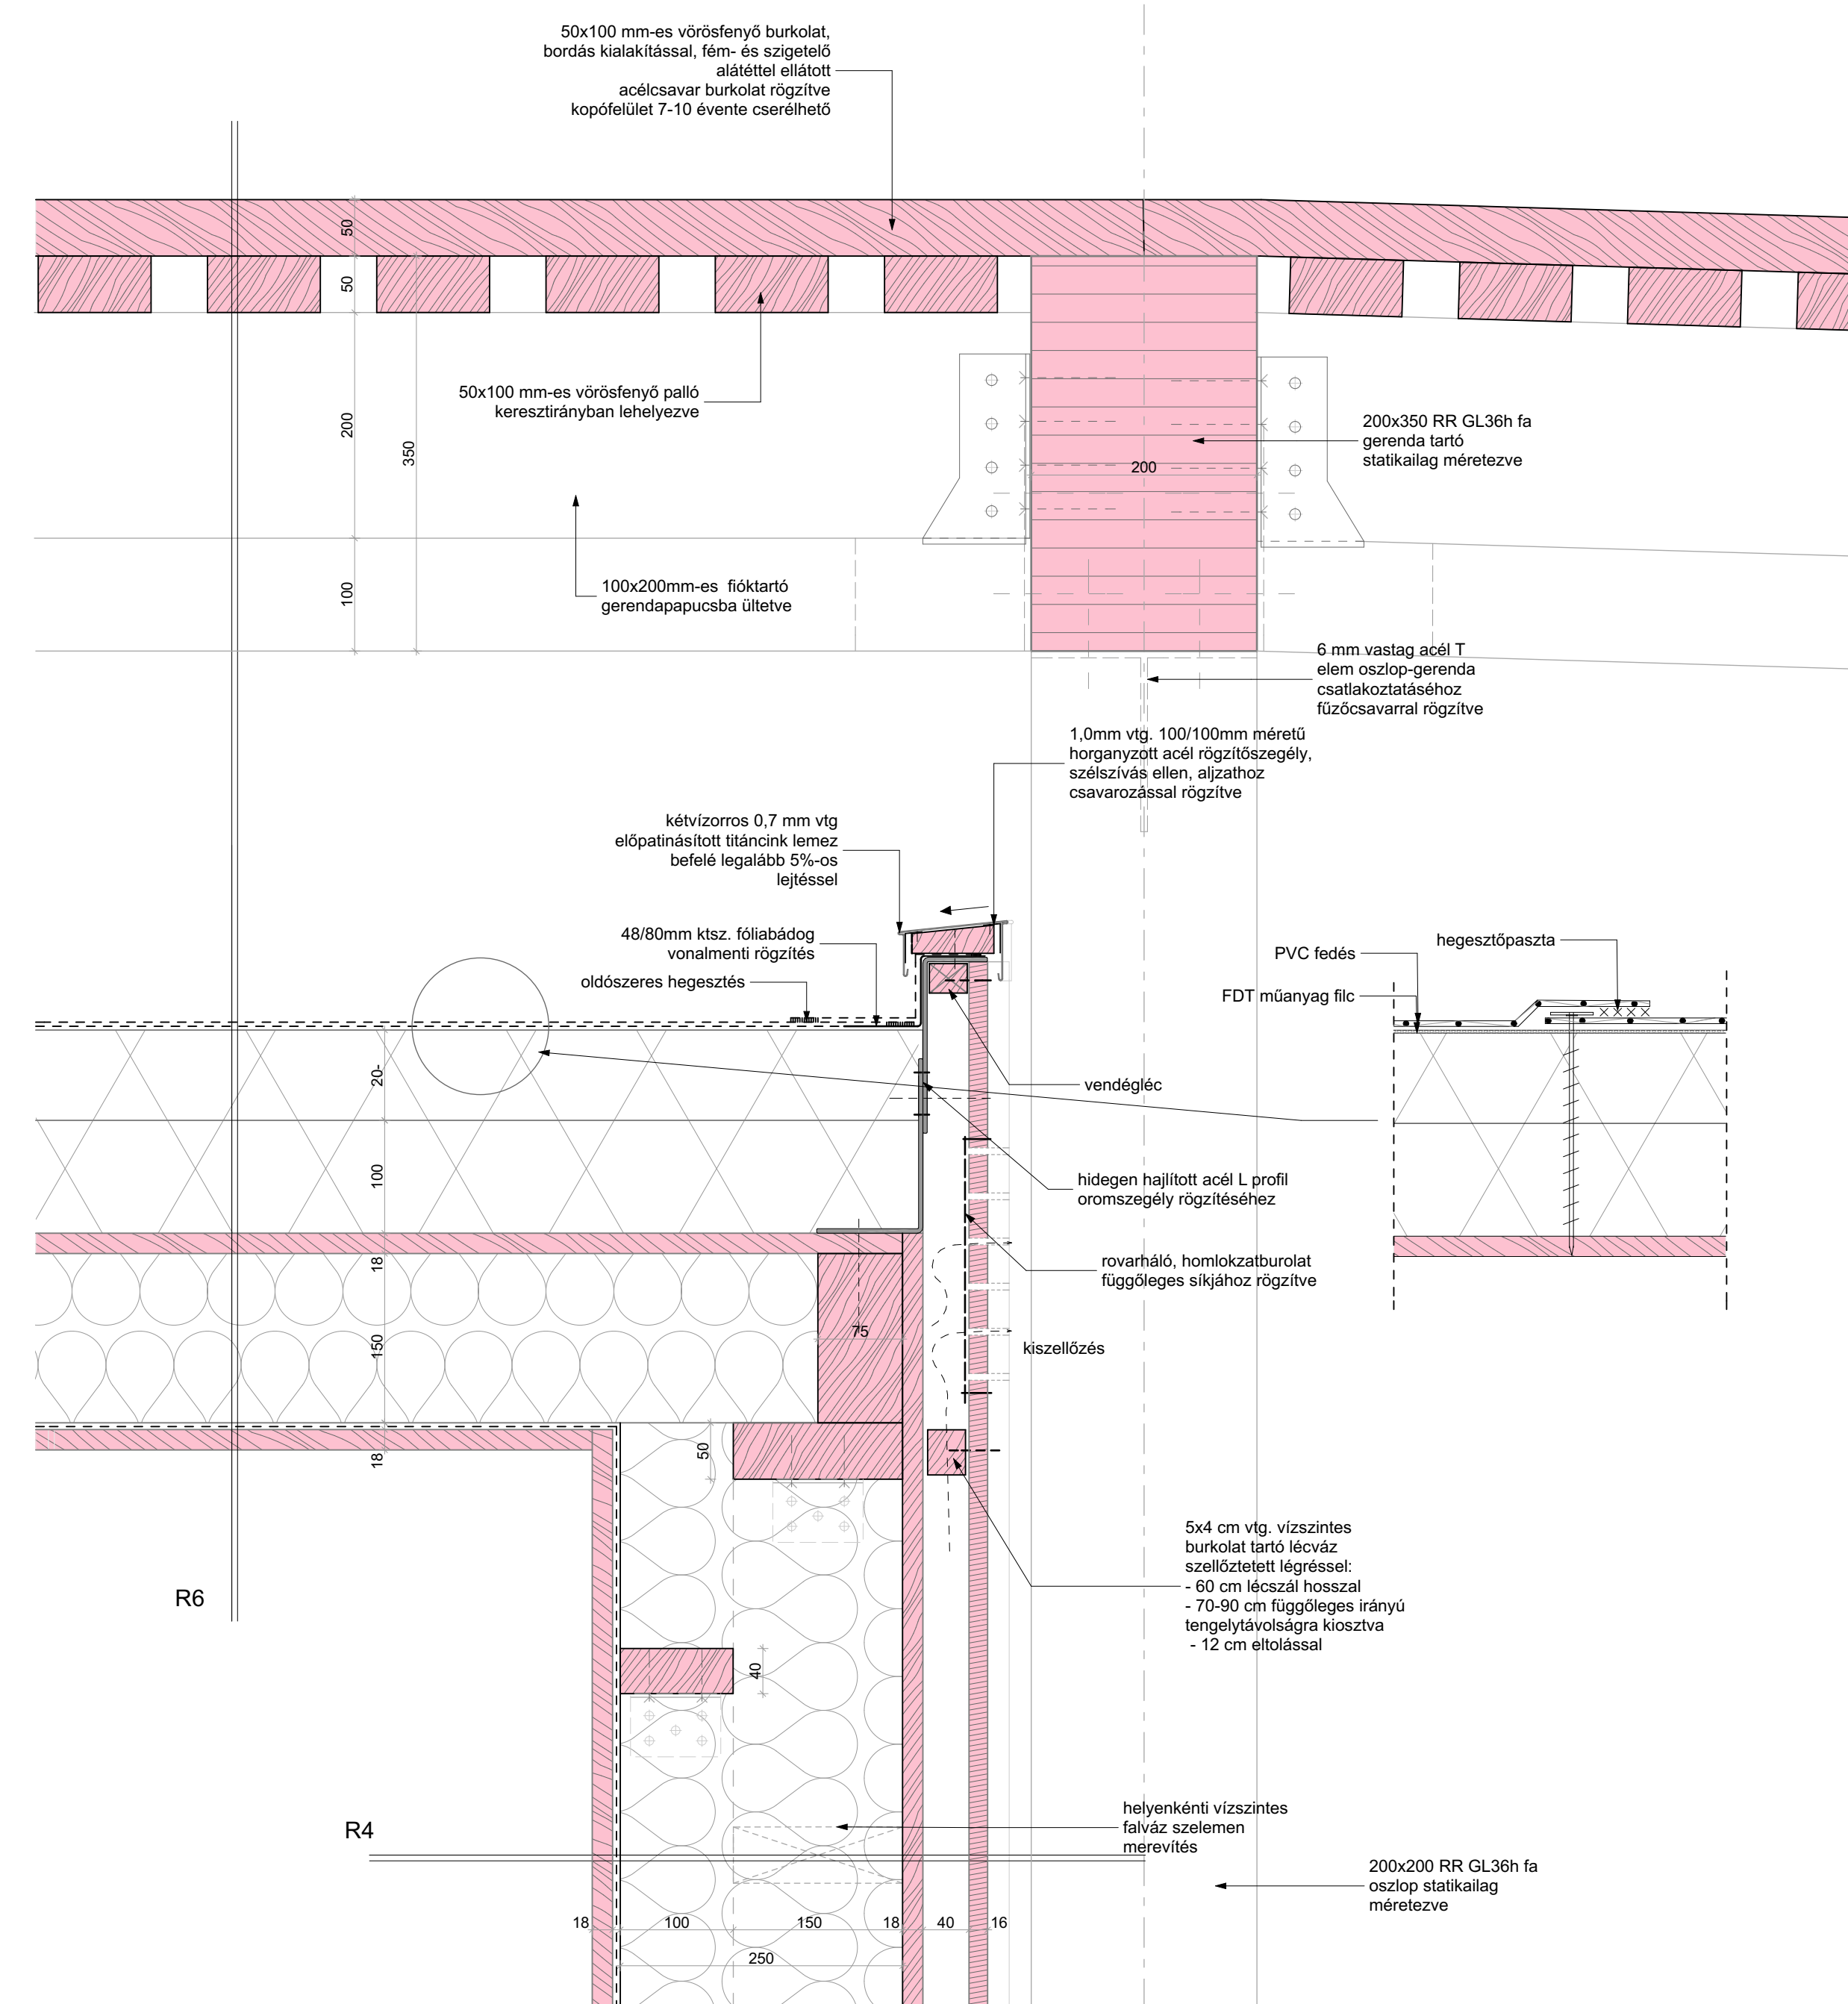


CS5 - CS6_M 1:5

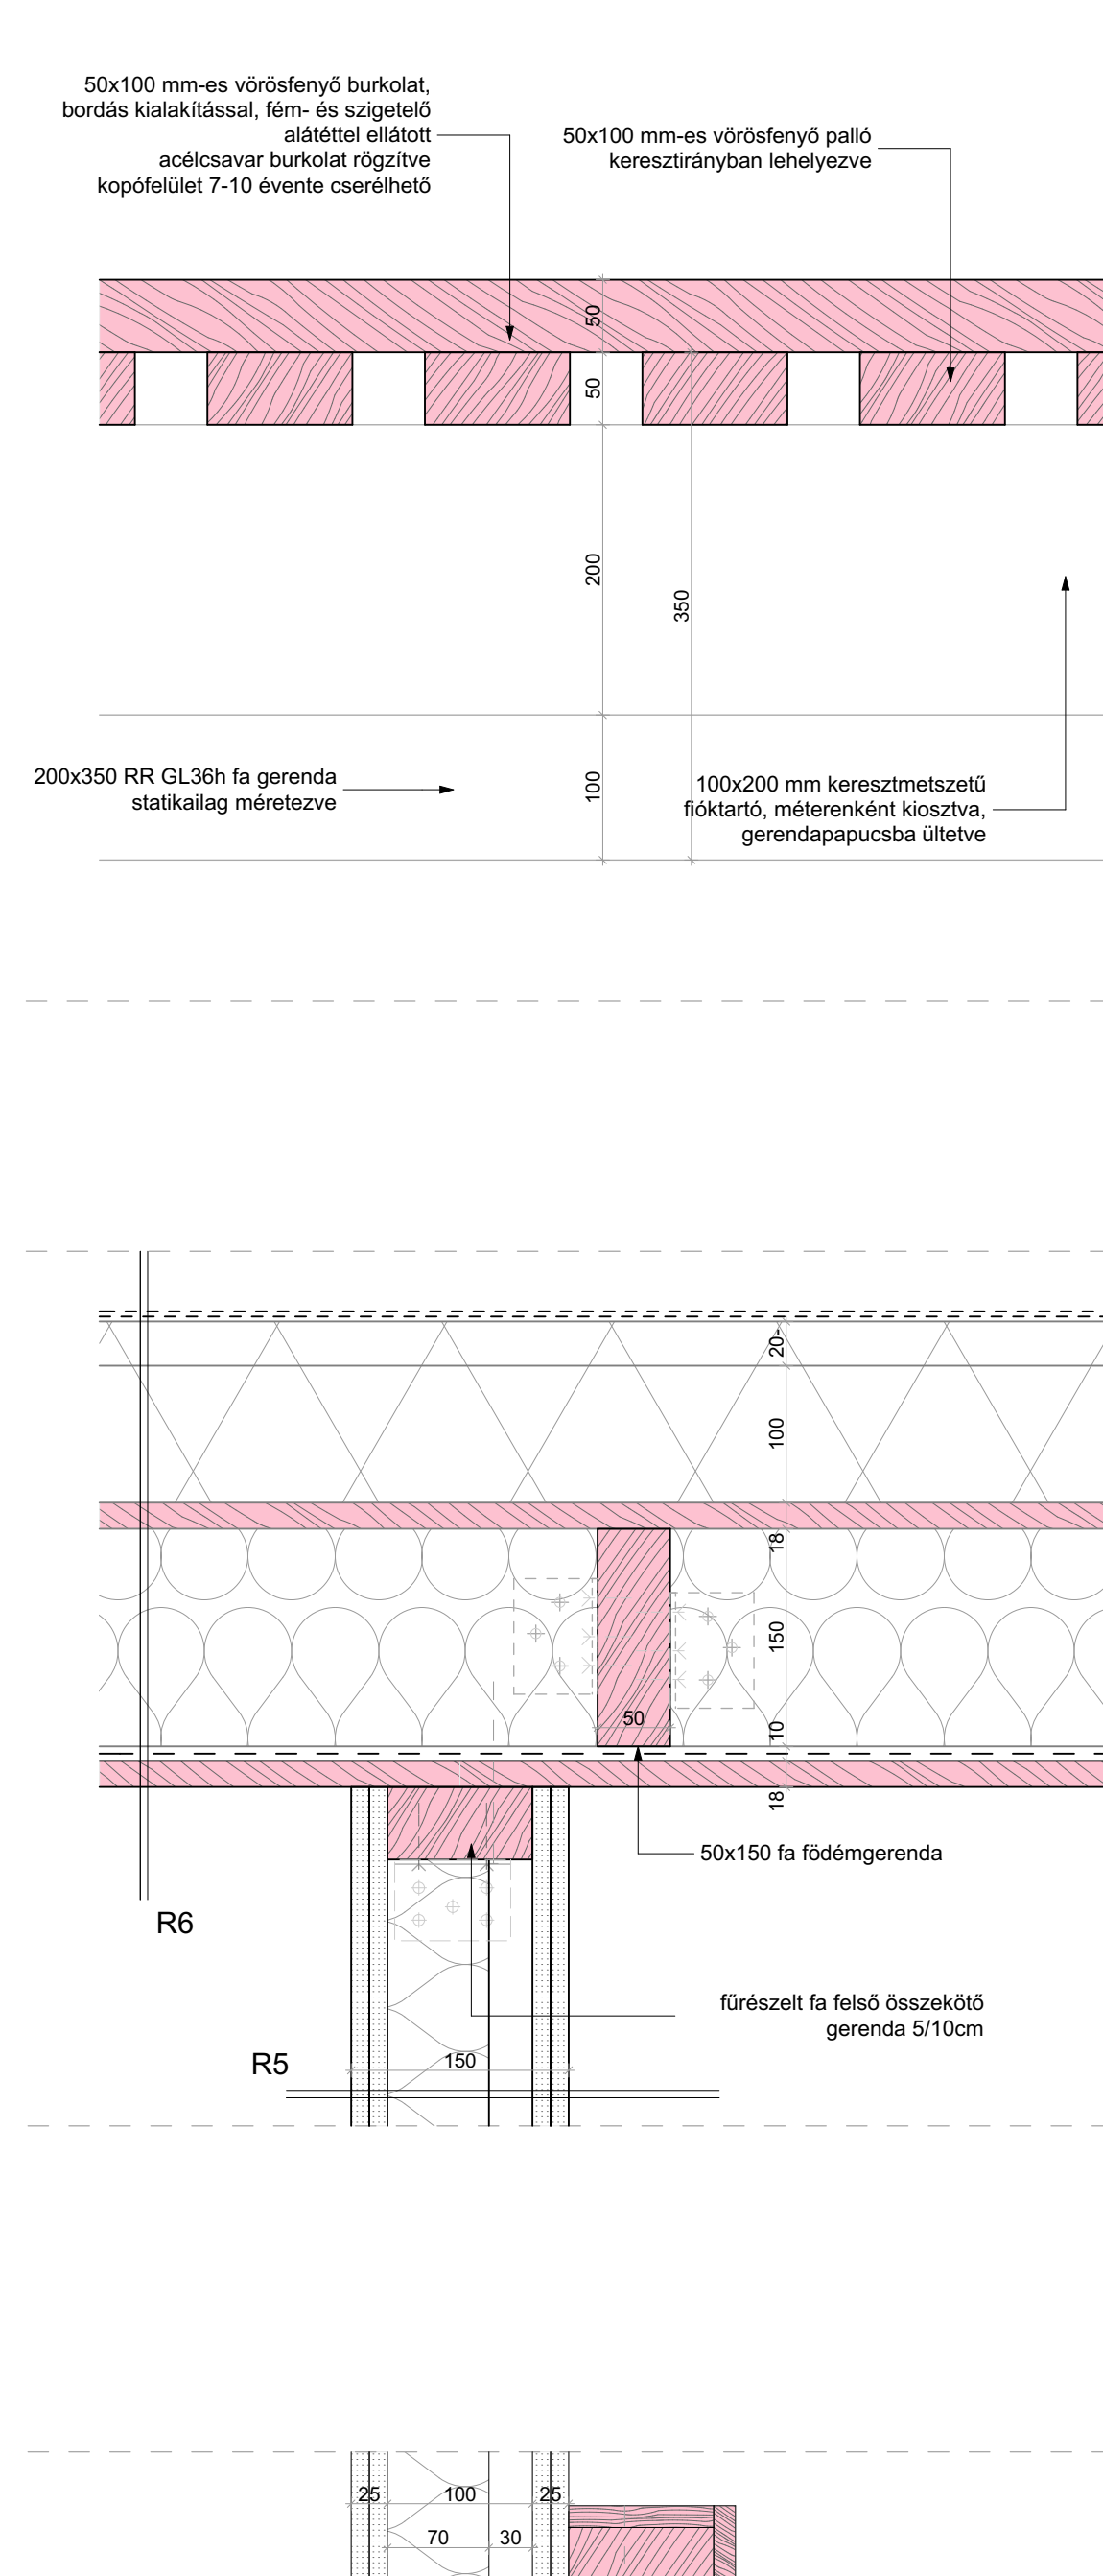


CS7 - CS8_M 1:5

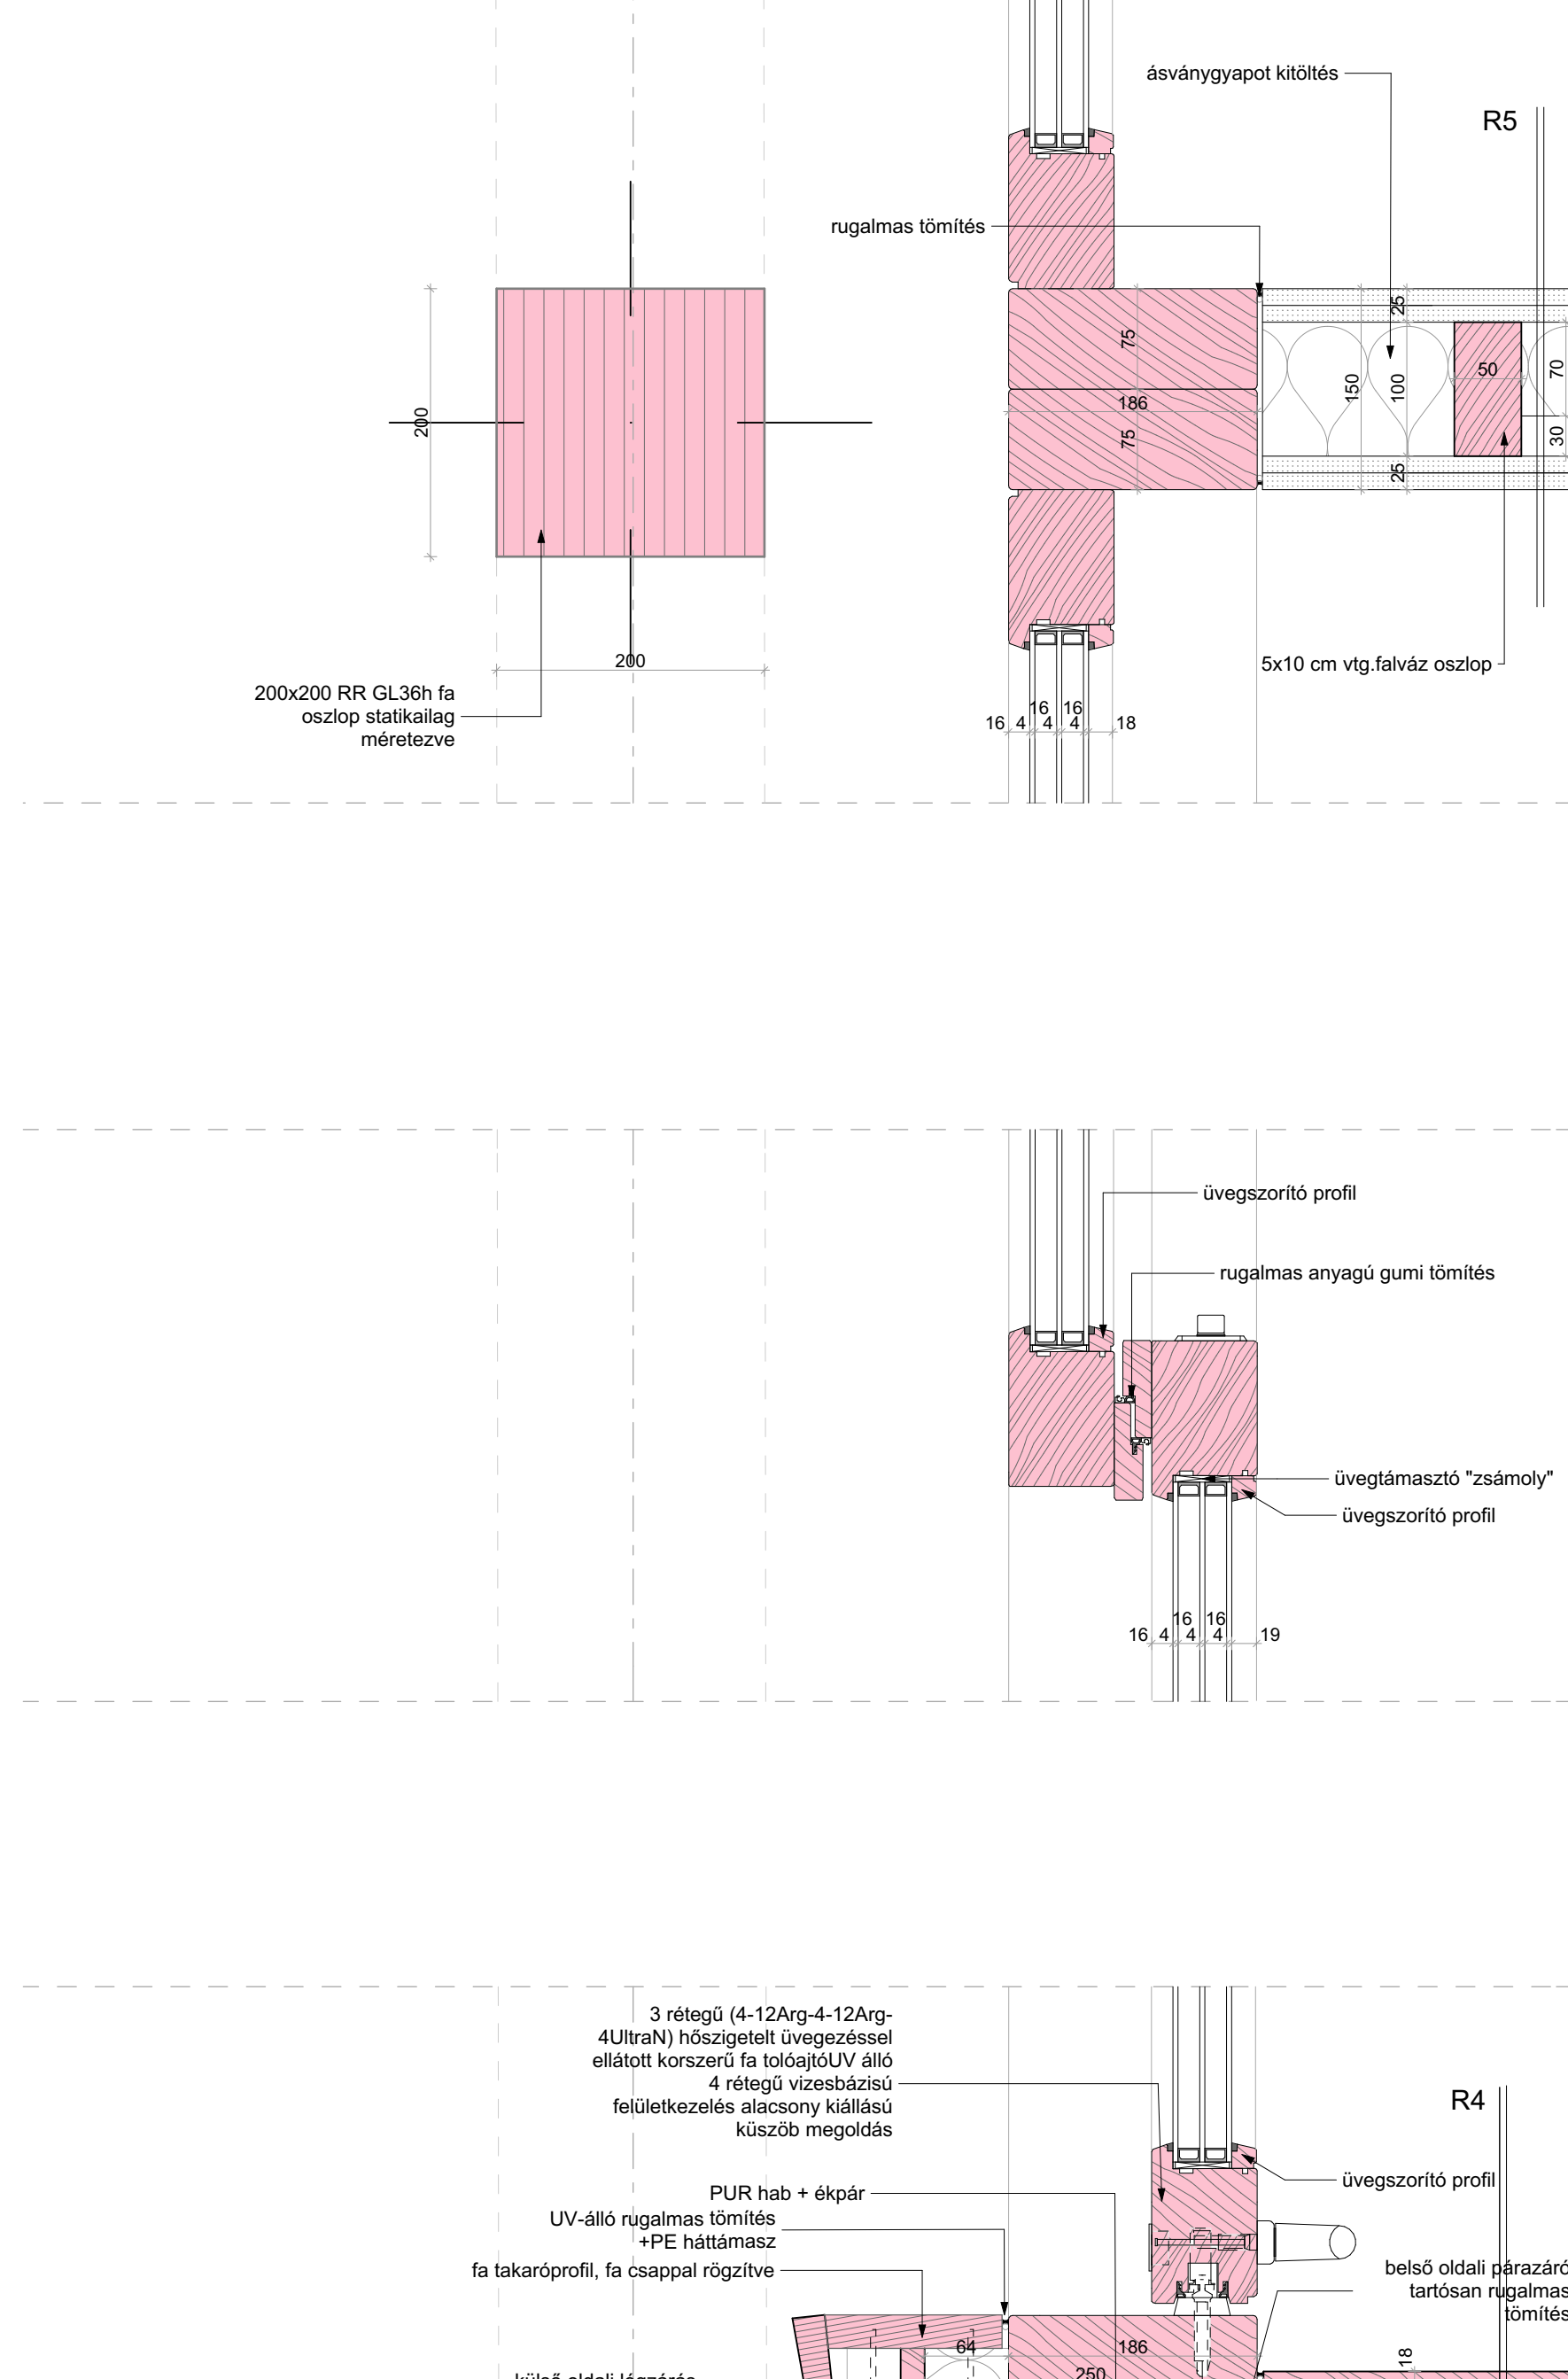


CS2_M 1:5

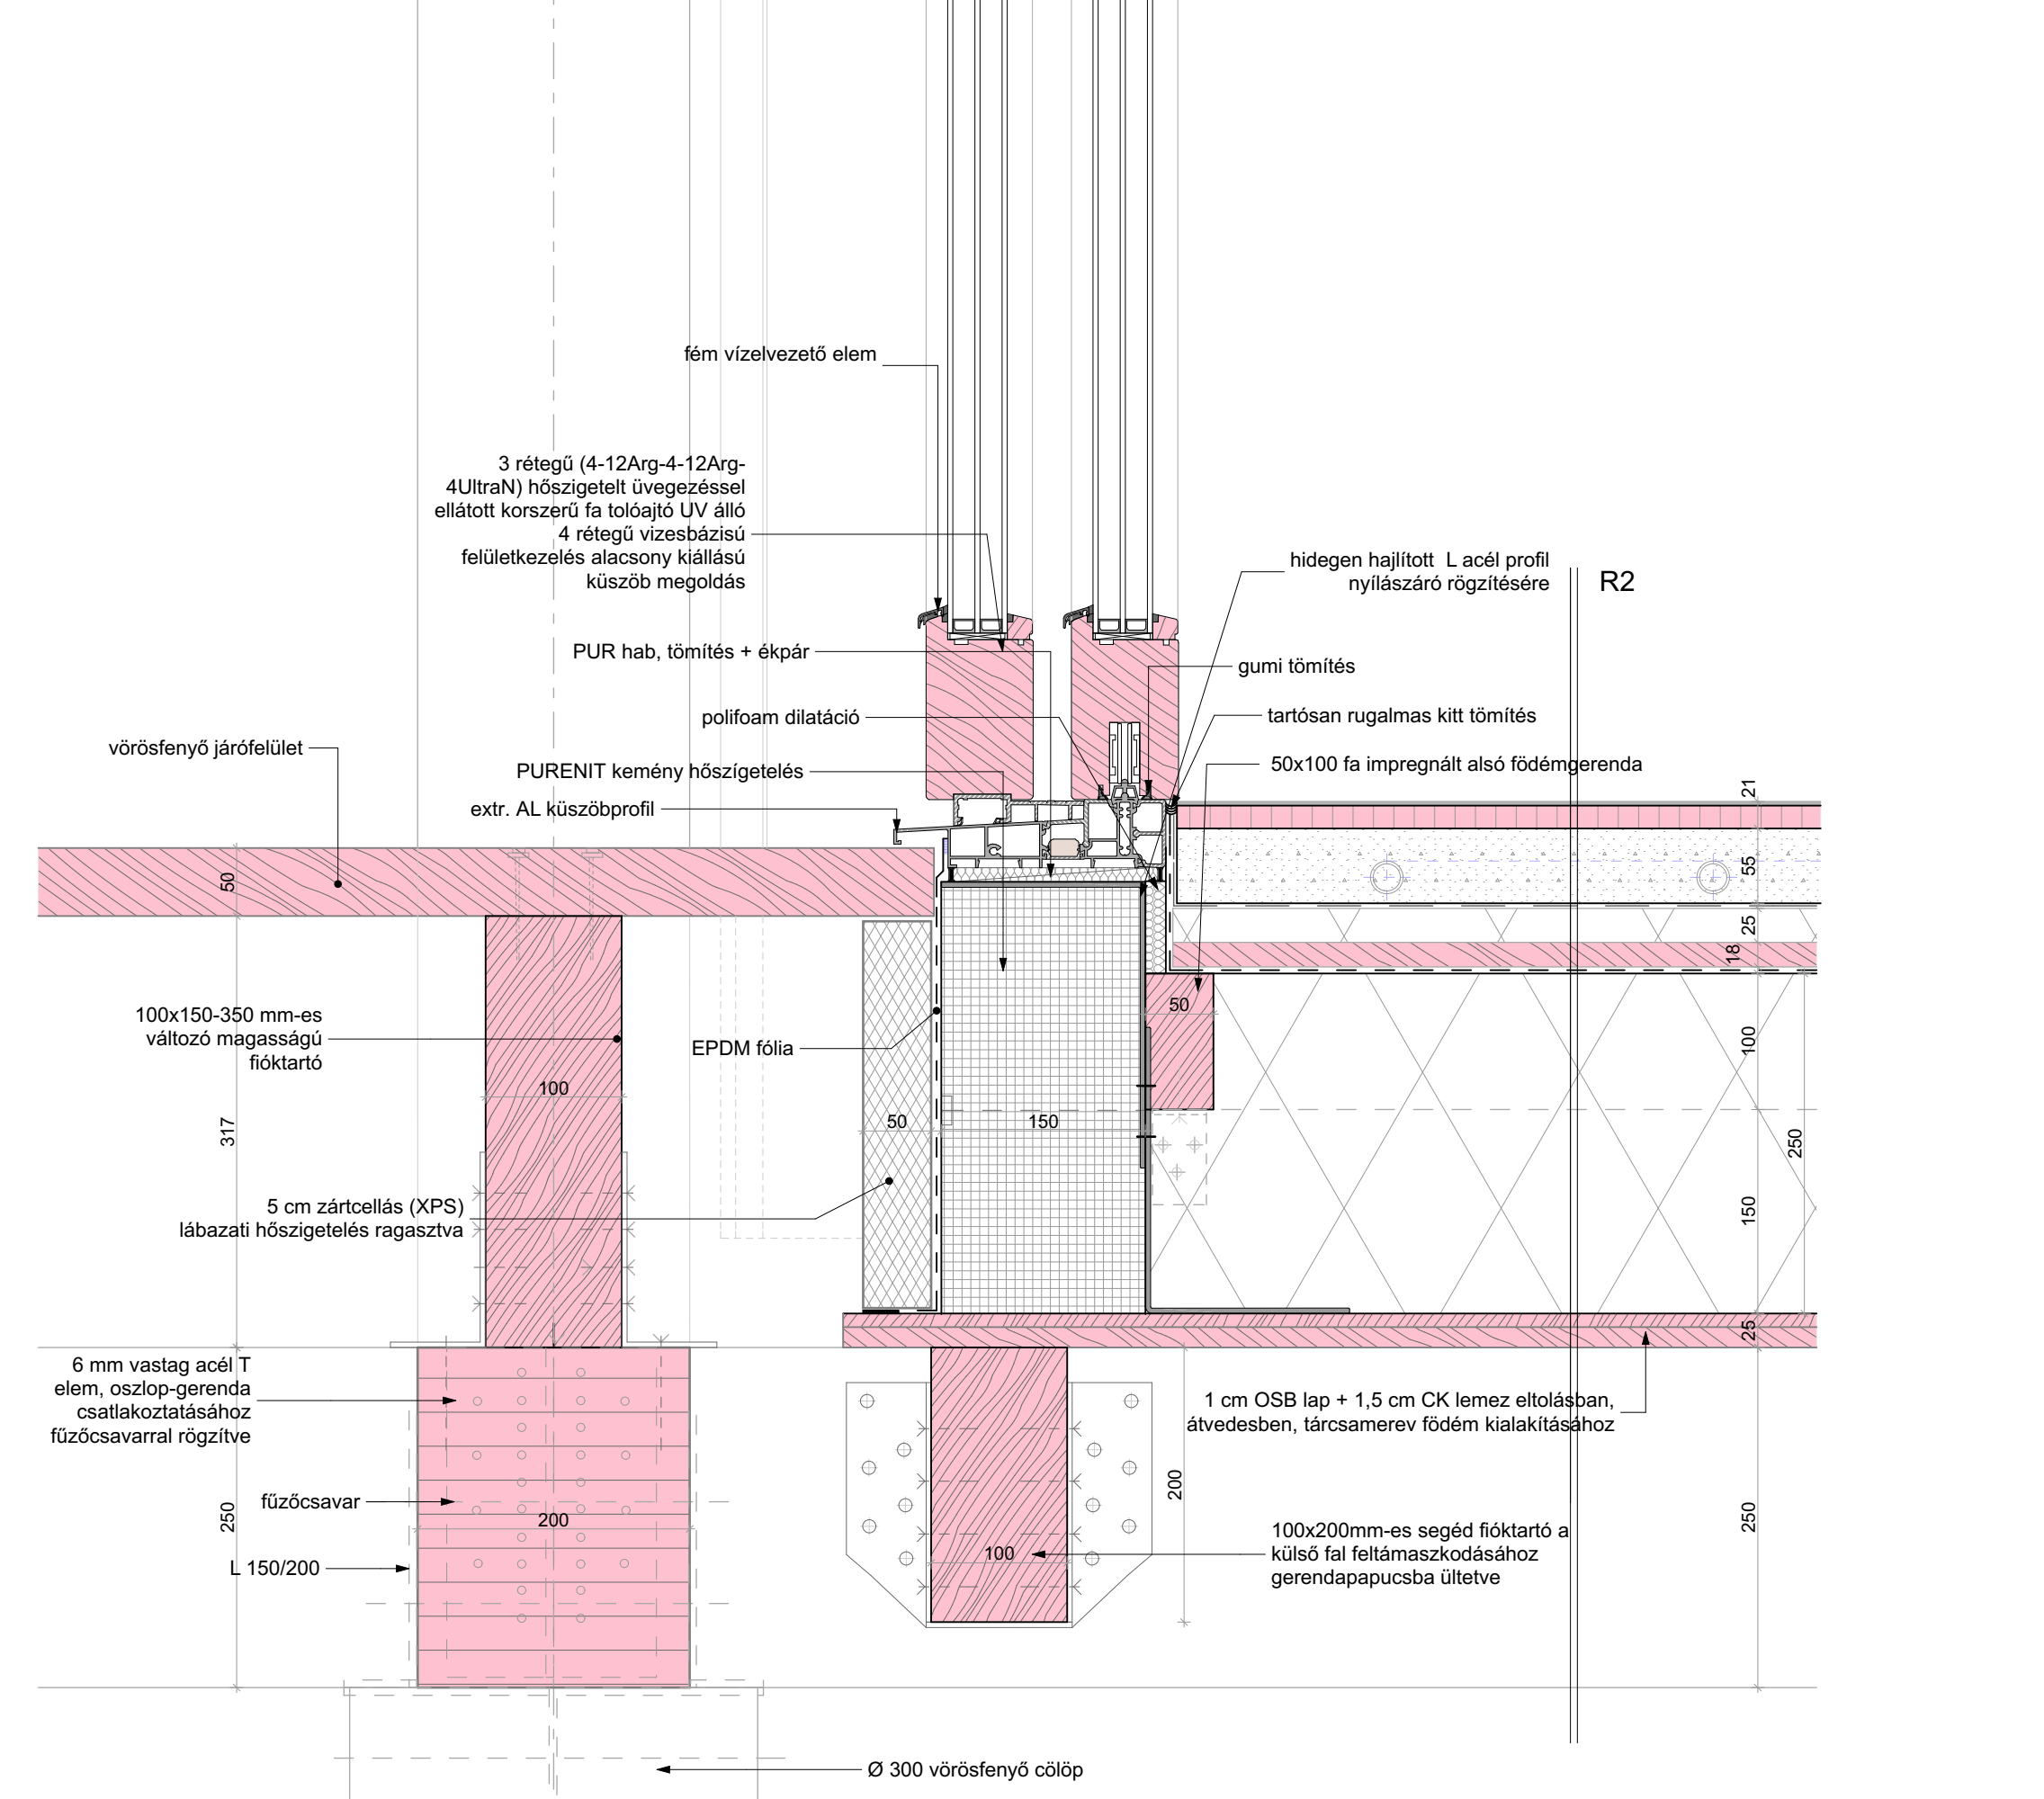


CS4 M 1:5

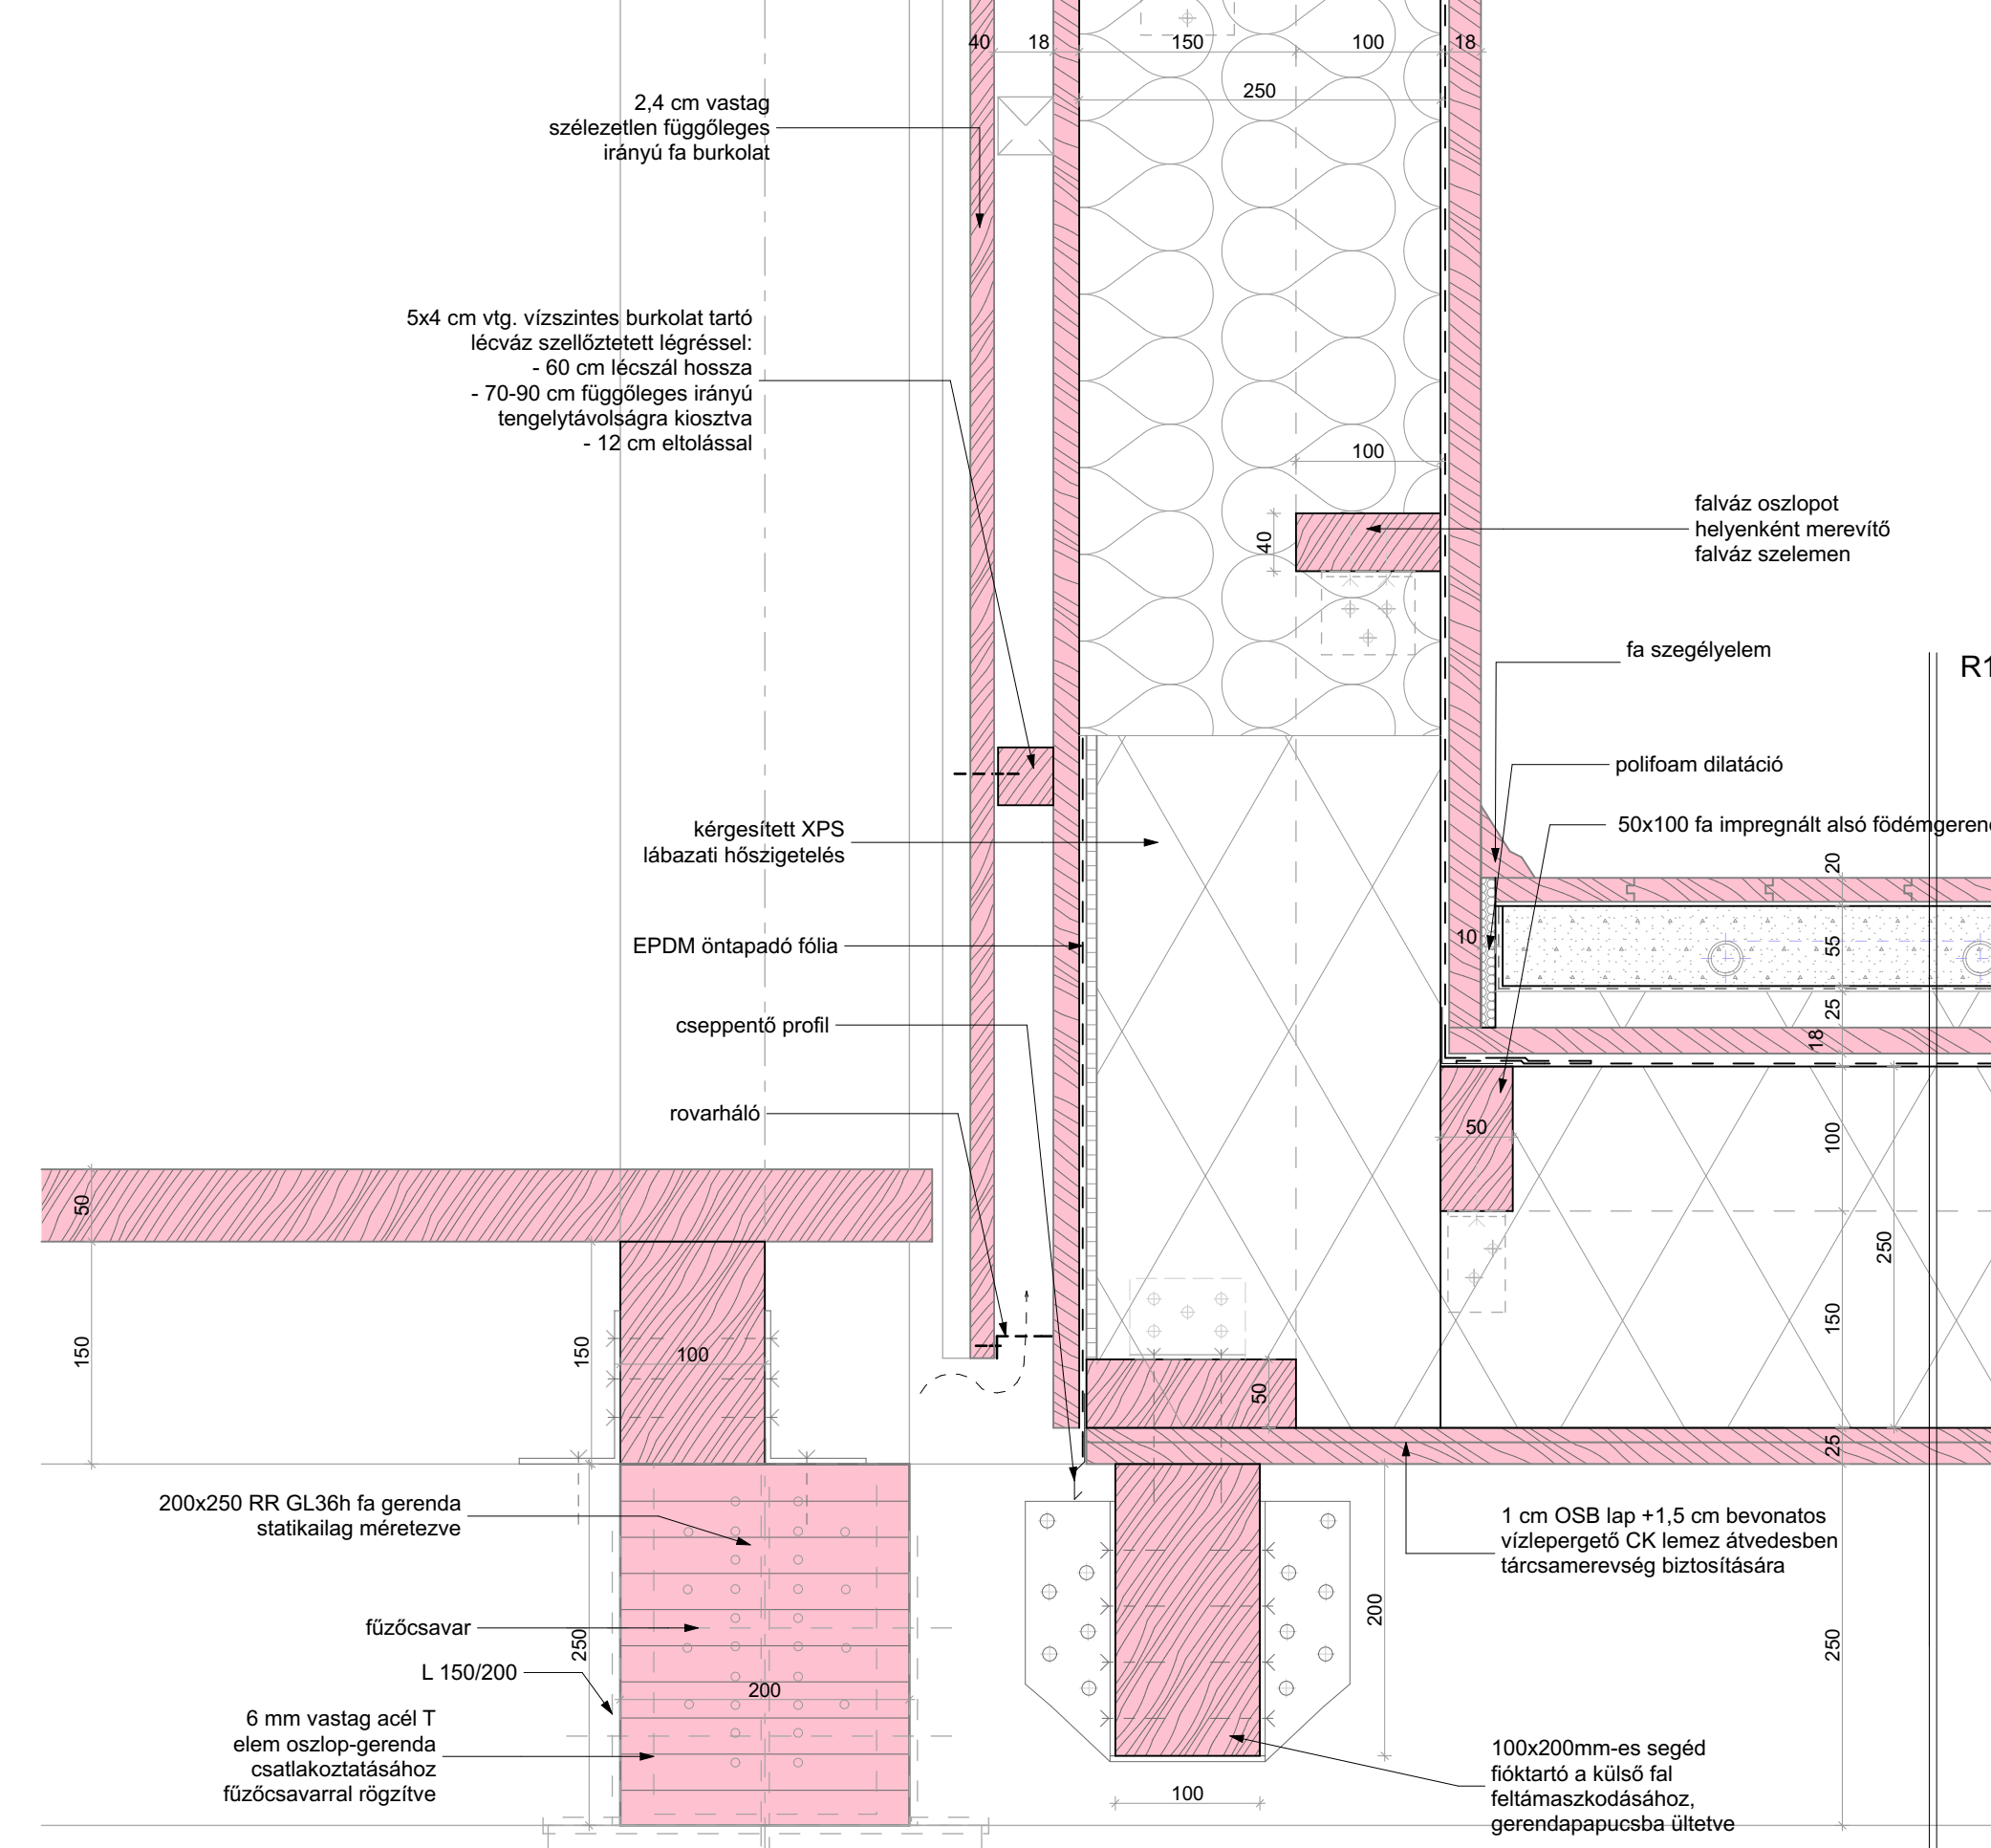

peremborrás

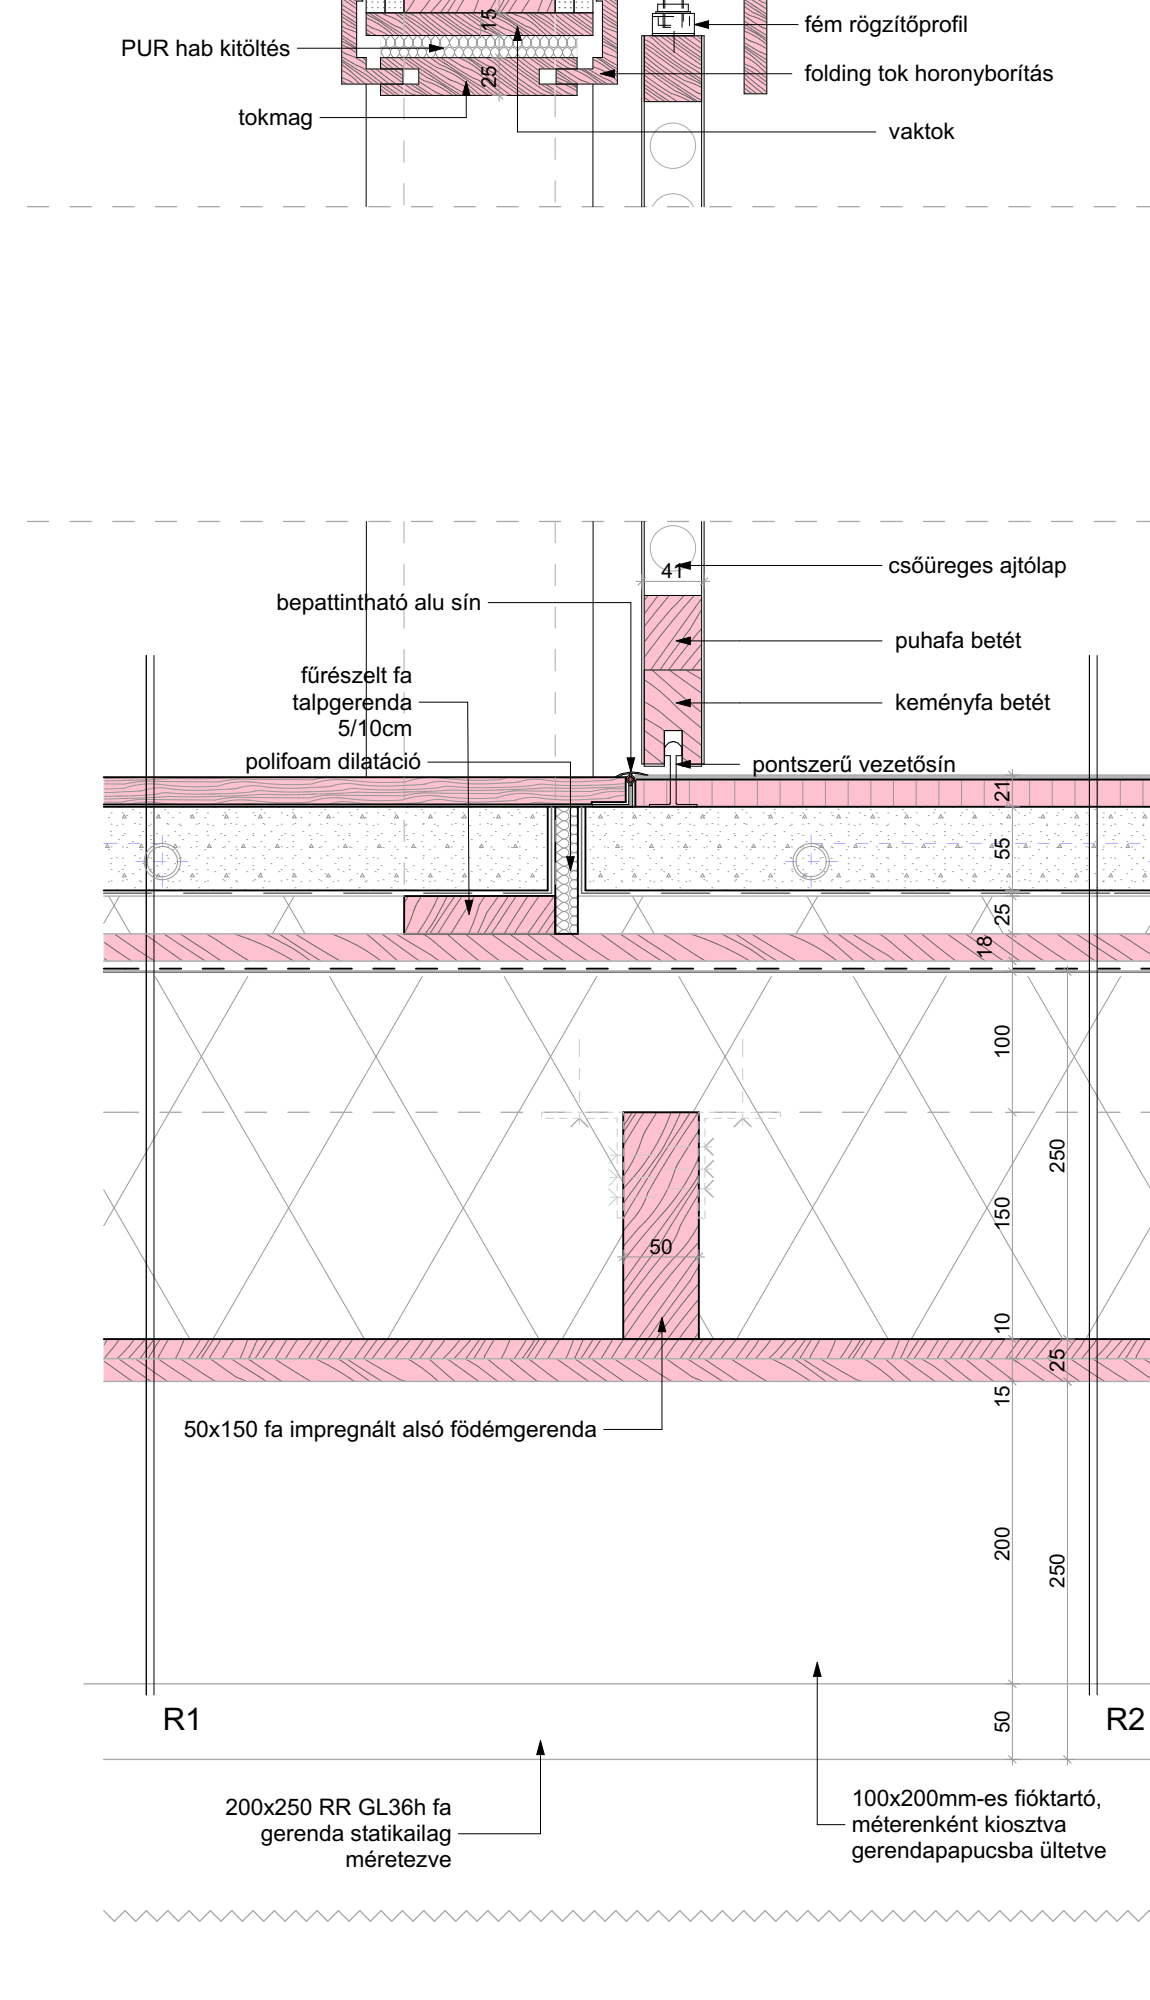

CS9_M 1:5

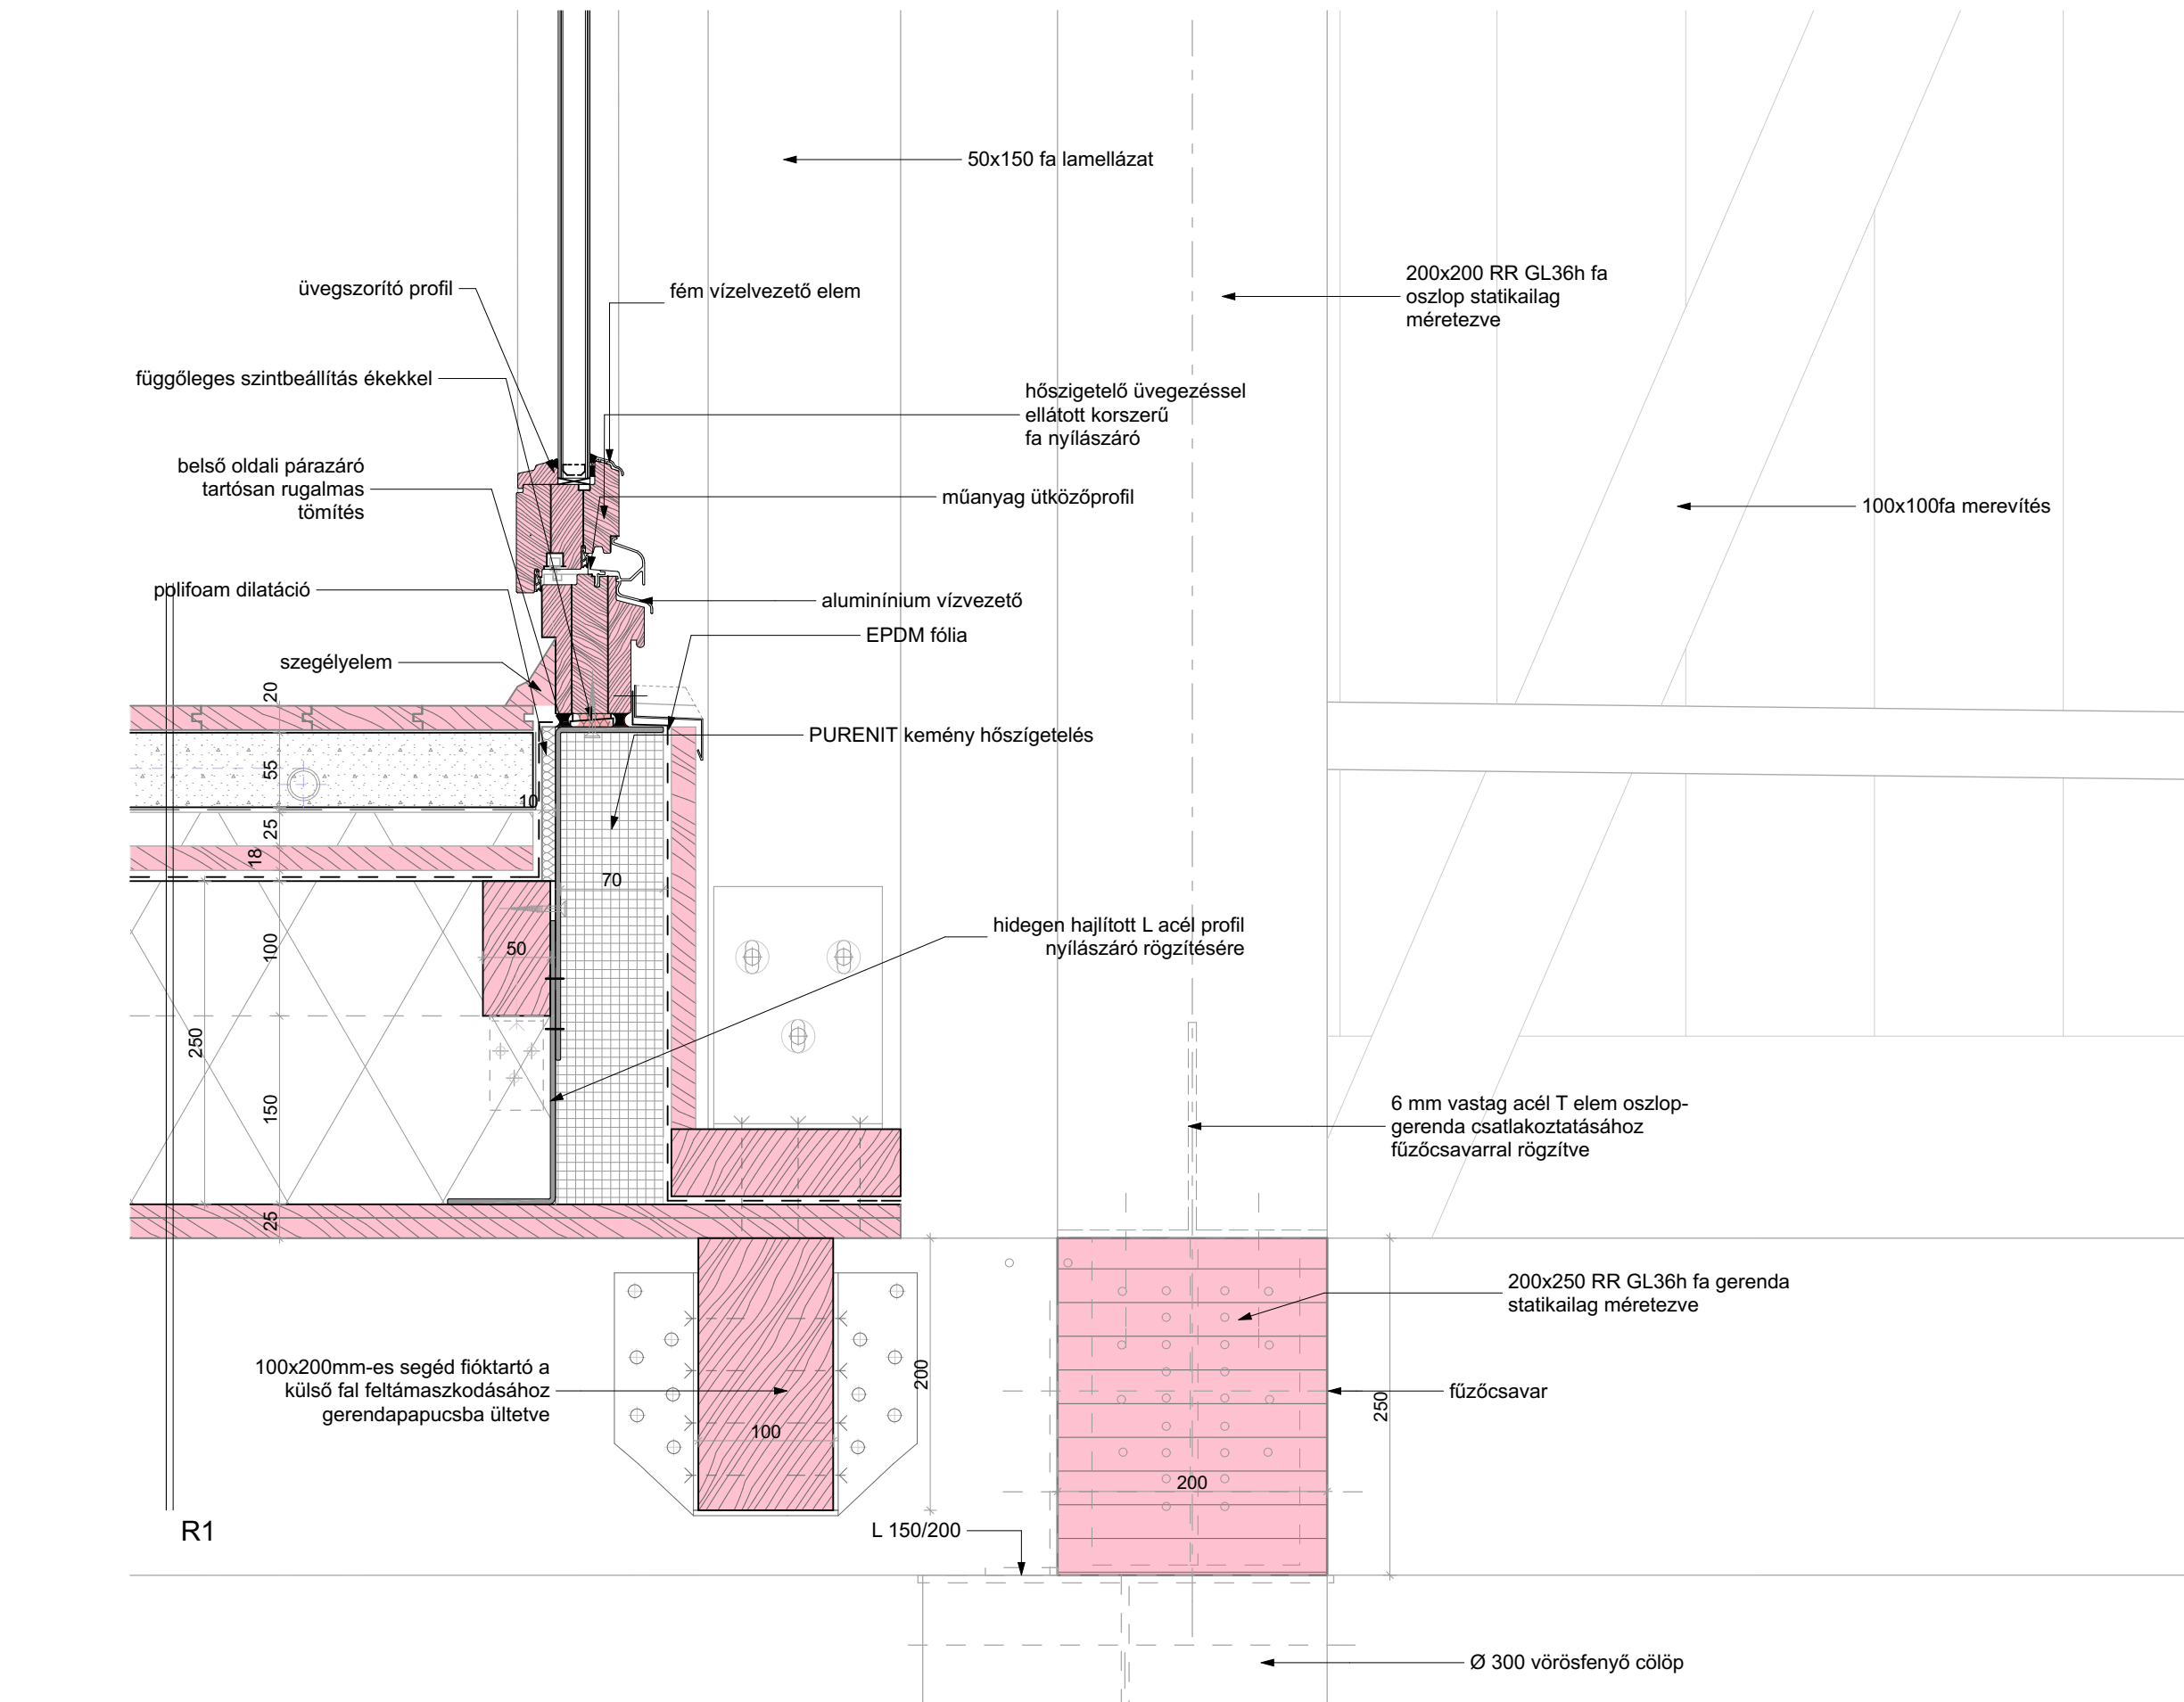

R1
átlános padló

-19 x 9 x 400mm nagyszámú	-3 mm	hablatépfű PZ edzőmű
-3 mm	-1,8 cm	hablatépfű PZ edzőmű
-5,5 cm	-5,5 cm	hablatépfű PZ edzőmű
		ezszo bal 02022 mm
		hablatépfű PZ edzőmű
-1 tg	1 tg	ezszo bal 02022 mm
		hablatépfű PZ edzőmű
-2,5 cm	-2,5 cm	ezszo bal 02022 mm
-1,8 cm	-1,8 cm	hablatépfű PZ edzőmű
-1tg	-1tg	ezszo bal 02022 mm
		hablatépfű PZ edzőmű
-15 cm	-15 cm	ezszo bal 02022 mm
		hablatépfű PZ edzőmű
-2,5 cm	-2,5 cm	ezszo bal 02022 mm
		hablatépfű PZ edzőmű
-10x20 cm	-10x20 cm	ezszo bal 02022 mm
-20x25 cm	-20x25 cm	hablatépfű PZ edzőmű

R4
homlokzati fa

ani	-1.8 cm	diploimere (glutivale, festive)	-2.5 cm	2 réteg gipsoktató fal
	-1.8 cm	okádófal	-10 cm	falvezet csanak, láng- és hőel- kötő kábel és vedző köze- leltetés
	-1.8 cm	ásványi szálak szigetelőszelvény 5 cm vastag falvezet csanak láng- és hőelkötő kábel és vedző biológiai kábel és vedző előzetleni közebe	-7 cm	ásványi szálak szigetelőszelvény 5 cm vastag falvezet csanak hőelvezető falvezet csanak helyilek felvétel merevítő 2 réteg gipsoktató fal
hátsó	-15 cm	ásványi szálak szigetelőszelvény előzetleni 5x1cm falvezet csanak falvezet kábel és vedző előzetleni közebe	-2.5 cm	
alsó	-1.8 cm	bevezető vízcsőpergő határoló szelvény		
sz	-5x4 cm	üzemeltetés burkolat tartó lemez szigetelőtappal		
ny		40 cm léscsálkó kosza		
ny		50 cm függőleges irányú láng- és hőelkötő kosza		
ny	-2.4 cm	12 cm előzetleni szigetelőtappal függőleges irányú burkolat		

R6
tető + rámpa járófelület

-5x10 cm	vörösbuiga kőzet, borska kalciumkőzet, fém- és csapadékos alvócsillagok, a biológiai kőzetek felületén	5x10 cm	vörösbuiga kőzet, borska kalciumkőzet, fém- és csapadékos alvócsillagok, a biológiai kőzetek felületén
-5x10 cm	száraz, porszerű kalciumszilárd anyagok	-5x10 cm	száraz, porszerű kalciumszilárd anyagok
-10x20 cm	fa tökéletes, méteresek között, gerezdesek, szilárdok	-10x20 cm	fa tökéletes, méteresek között, gerezdesek, szilárdok
-30-110 cm	szilárdok, 0,5-1 cm PVC csapadékos alvócsillagok, méteresek között	-65-75 cm 2 mm	szilárdok, 0,5-1 cm PVC csapadékos alvócsillagok, méteresek között
-10x10 cm	300 µm-es EDT mérési felület, a biológiai kőzetek felületén	-10x10 cm	300 µm-es EDT mérési felület, a biológiai kőzetek felületén
-2-10 cm	szilárdok, 0,5-1 cm PVC csapadékos alvócsillagok, méteresek között	-2-5 cm	szilárdok, 0,5-1 cm PVC csapadékos alvócsillagok, méteresek között
-15-18 cm	szilárdok, 0,5-1 cm PVC csapadékos alvócsillagok, méteresek között	-10x20 cm	szilárdok, 0,5-1 cm PVC csapadékos alvócsillagok, méteresek között
-1-18 cm	szilárdok, 0,5-1 cm PVC csapadékos alvócsillagok, méteresek között		
-1-18 cm	szilárdok, 0,5-1 cm PVC csapadékos alvócsillagok, méteresek között		

R8
csónakház padló

-5x10 cm	vörösfenyő burkolat, bordás lakástalálható kárpótlást; fém- és csaptelep alatti elhelyezésre burkolat rögzítéséhez	-10x10 cm	a lakozók, légi- és biológiai kártevők elleni védelem, az RR csőzpótló modulálhatóság, a burkolattal együtt beépíthető és káros RR csőzpótló rögzítésére
-5x10 cm	vörösfenyő pálcák keresztirányban elhelyezés	-6x24 cm	vörösfenyő lávák szemeként a fűvel és a fűgölgények által burkolat rögzítéséhez
-10x20 cm	fókatörők, mértékeltén hősziget, gerendapasztorra ültetés	-2,4 cm	szőkefenyő fűgölgény lávák a burkolat fűgölgény irányú la távlatok a burkolat és a RR csőzpótló között (az RR csőzpótló szilárd felülete)
-20x25 cm	GL30H réteget-ragasztott gerenda szálkák mentén	-2 cm	GL30H réteget-ragasztott szálkák mentén
		-20x20 cm	GL30H réteget-ragasztott szálkák mentén

R10
Tópart_járófelület
STABILIZÁLT SZŐR

-4 cm	tégla placádur, graubehgell 0/5 - szabványú sziszűlt burkolat	10x20cm-es szögelt fokozati a talaj és falpáncsok között – germespáncsra akasztva
-6 cm	tégla bergall 0/6	
-10 cm	0/20 tagyellő, tömörített murva akasztvány	
-10 cm	tömörített tón beton	
-10 cm	szűrt geotextília (mm. 33/33 kvim szaklósztársításig)	
-10 cm	tömörített tehertóni altalaj (tyn = 90%)	

200x250 RR GL30N fa gerenda stabilizált membránra

fűzőcsavar

Ø 200 ráfektetési csip

1900

2400

250

L 1900/200