


SZARVASGEDEI ALMÁSKERT ÉS CIDER ÜZEM  
 ÜZEM ALAPRAJZ  
 M=1:100

Cserhalmi Júlia  
 főmavezető: Kronavetter Péter DLA  
 Diplomatervezés 2023-24 I.





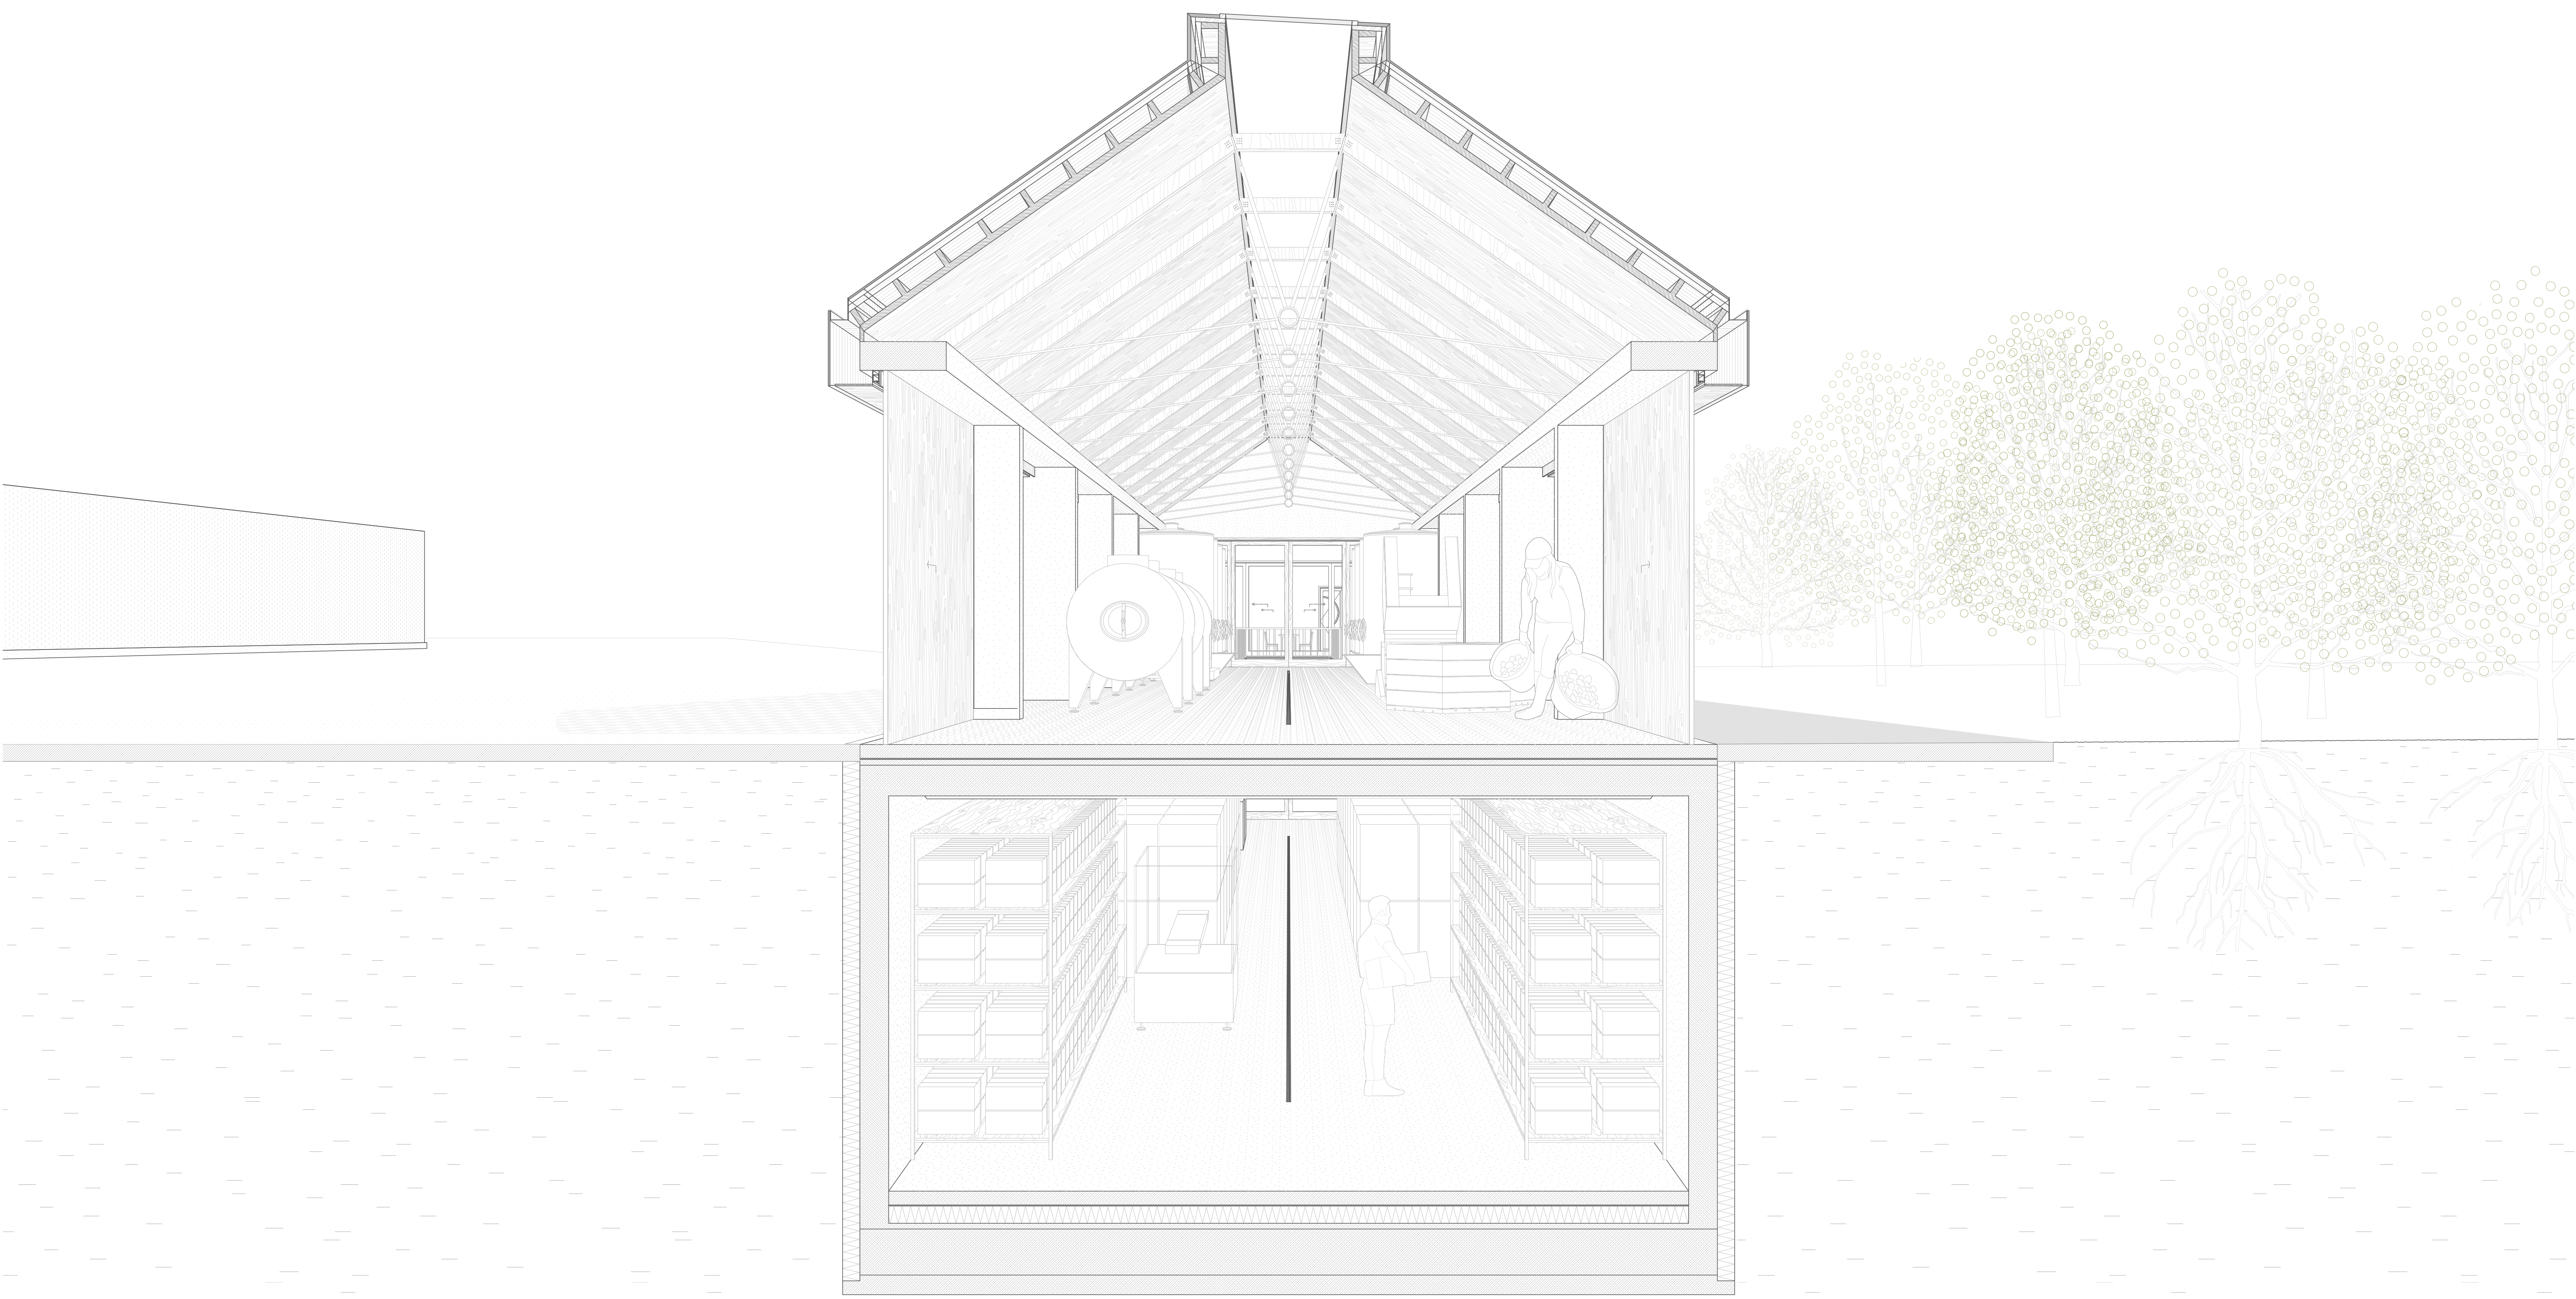

SZARVASGEDEI ALMÁSKERT ÉS CIDER ÜZEM  
FELDOLGOZÓTÉR TÉRMETSZET

Cserhalmi Júlia  
Témavezető: Kronavetter Péter DLA  
Diplomatervezés 2023-24 I.



fehértérs feletti perfolált fémlemez homlokzatburkolat

lucfenyő burkolás

fehértérs feletti fémlemez felbútorítást

légelvezető alátétfal, falon kívülre mechanikus légelvezető

50mm lucfenyő vízszintes fektetés, légelvezető I bordához rögzítve

faburkolatú fal

faeszközű bejárati ajtó fal felülvágásával

fehértérs feletti fémlemez homlokzatburkolat

acél kapucsnál

7mm lakószigetelő, fa körbékák szelvével


rejtett ereszcsonk, 0.3%-os lejtéssel

ipari felülbiztosítás

fa-acél egyváltal lejtőcsatlakozás

légelvezető szelvével felülvágás


rejtett acél szelvény a szarvasfal csatlakozásához

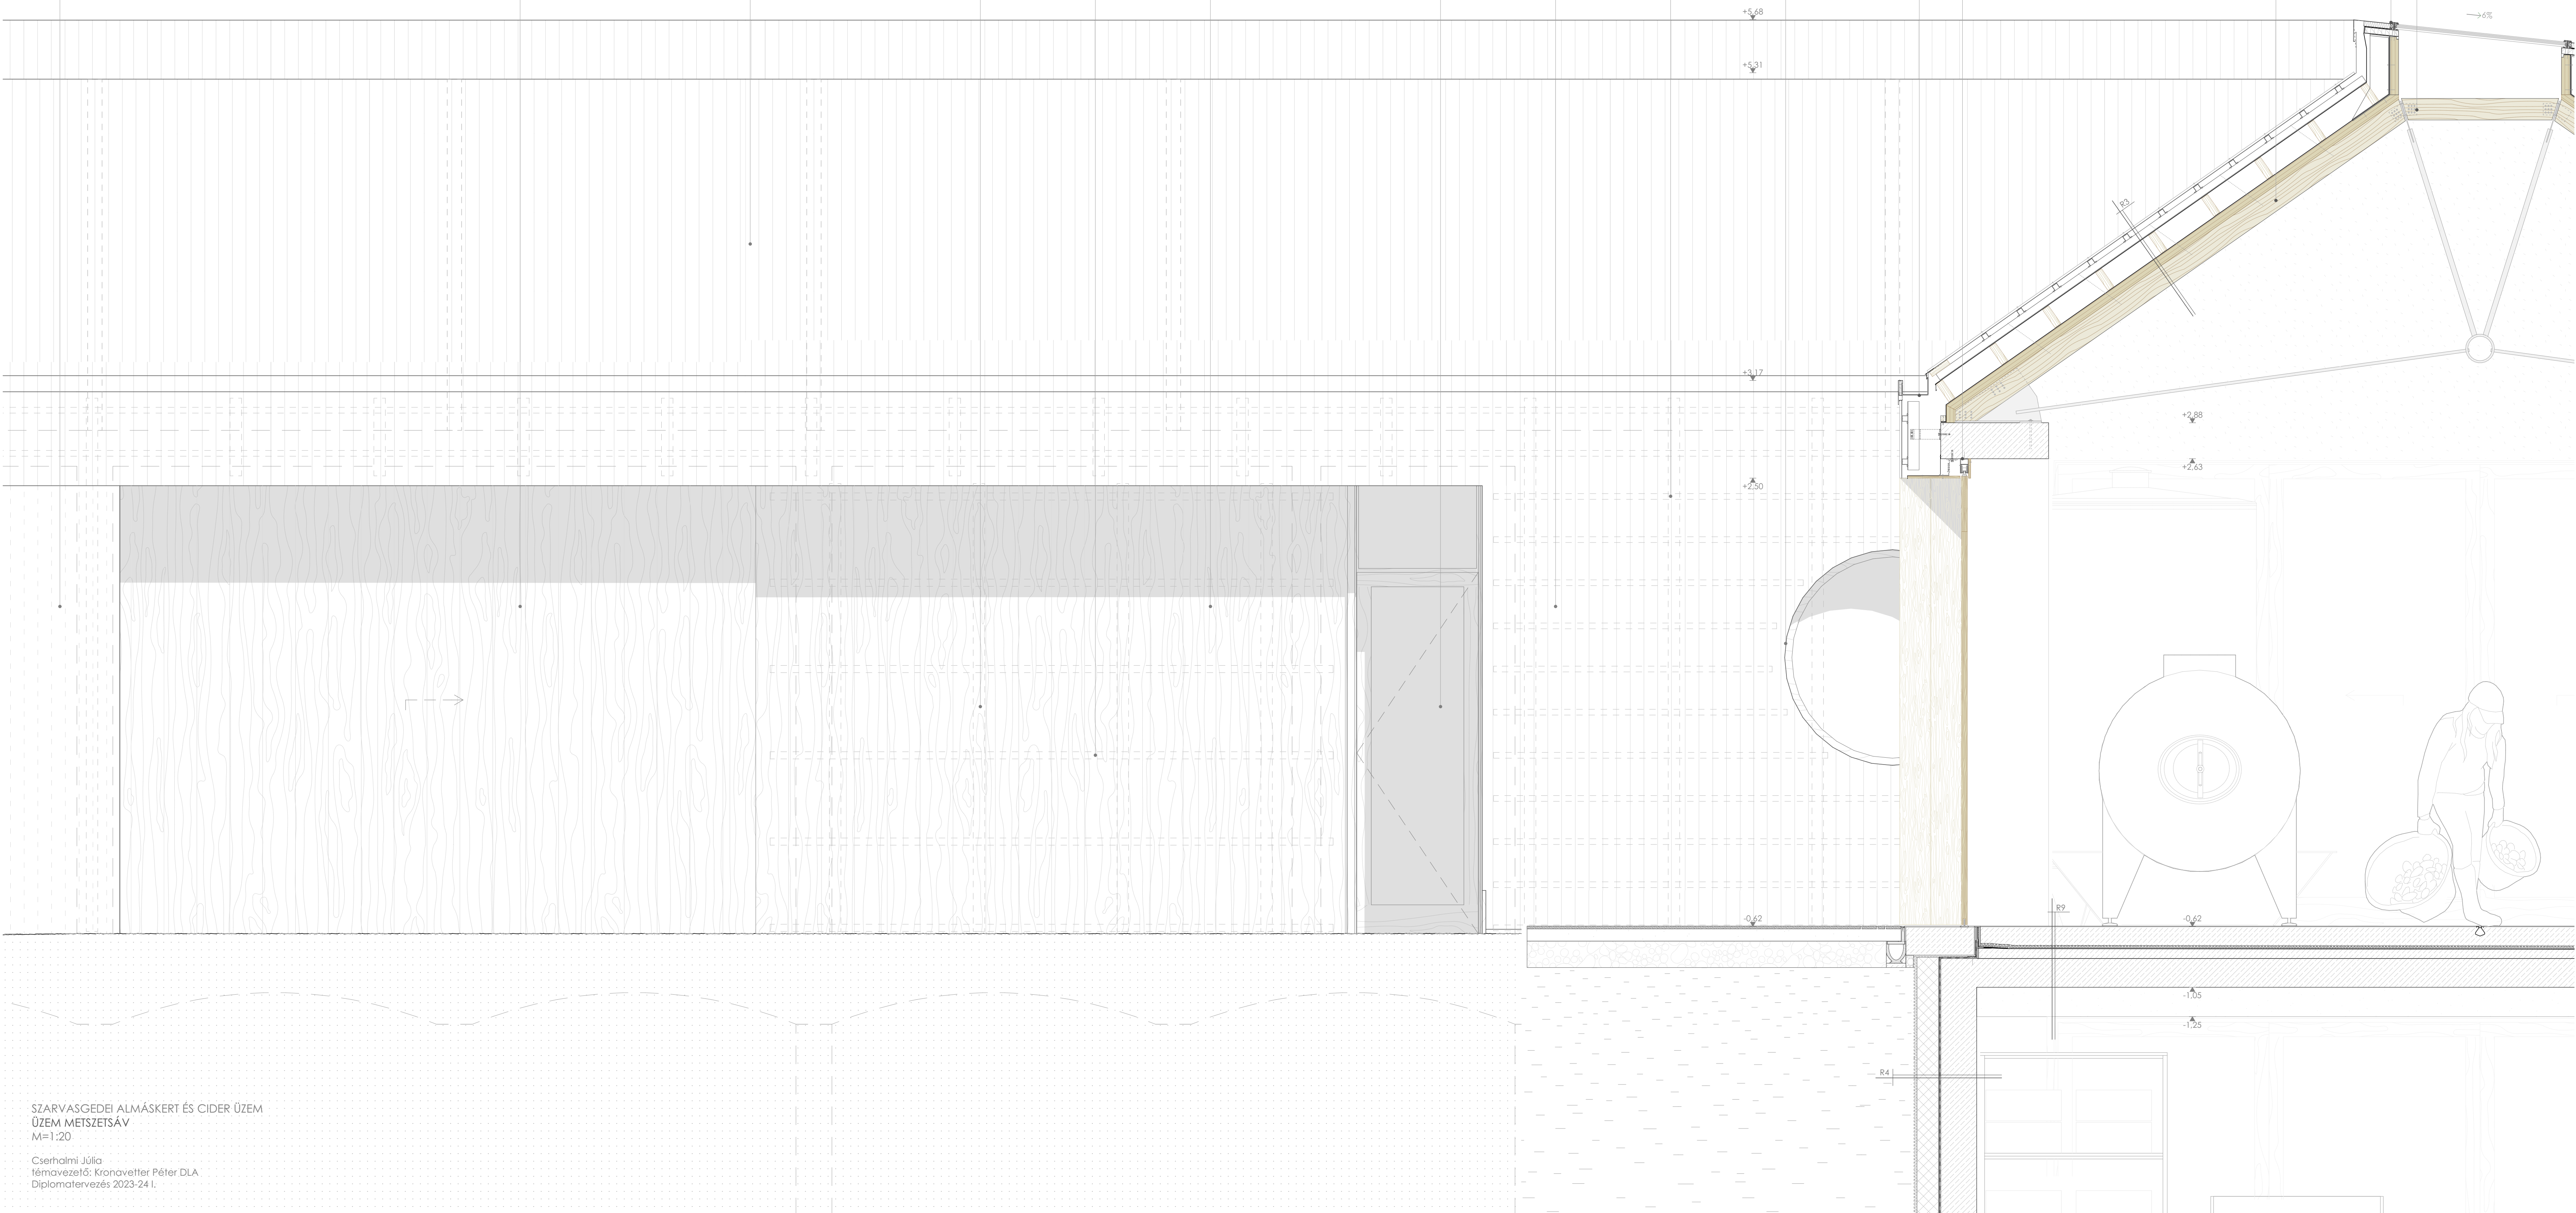

SZARVASGEDEI ALMÁSKERT ÉS CIDER ÜZEM  
ÜZEM METSZETSÁV  
M=1:20

Cserhalmi Júlia  
Témavezető: Kronavetter Péter DLA  
Diplomatervezés 2023-24 I.



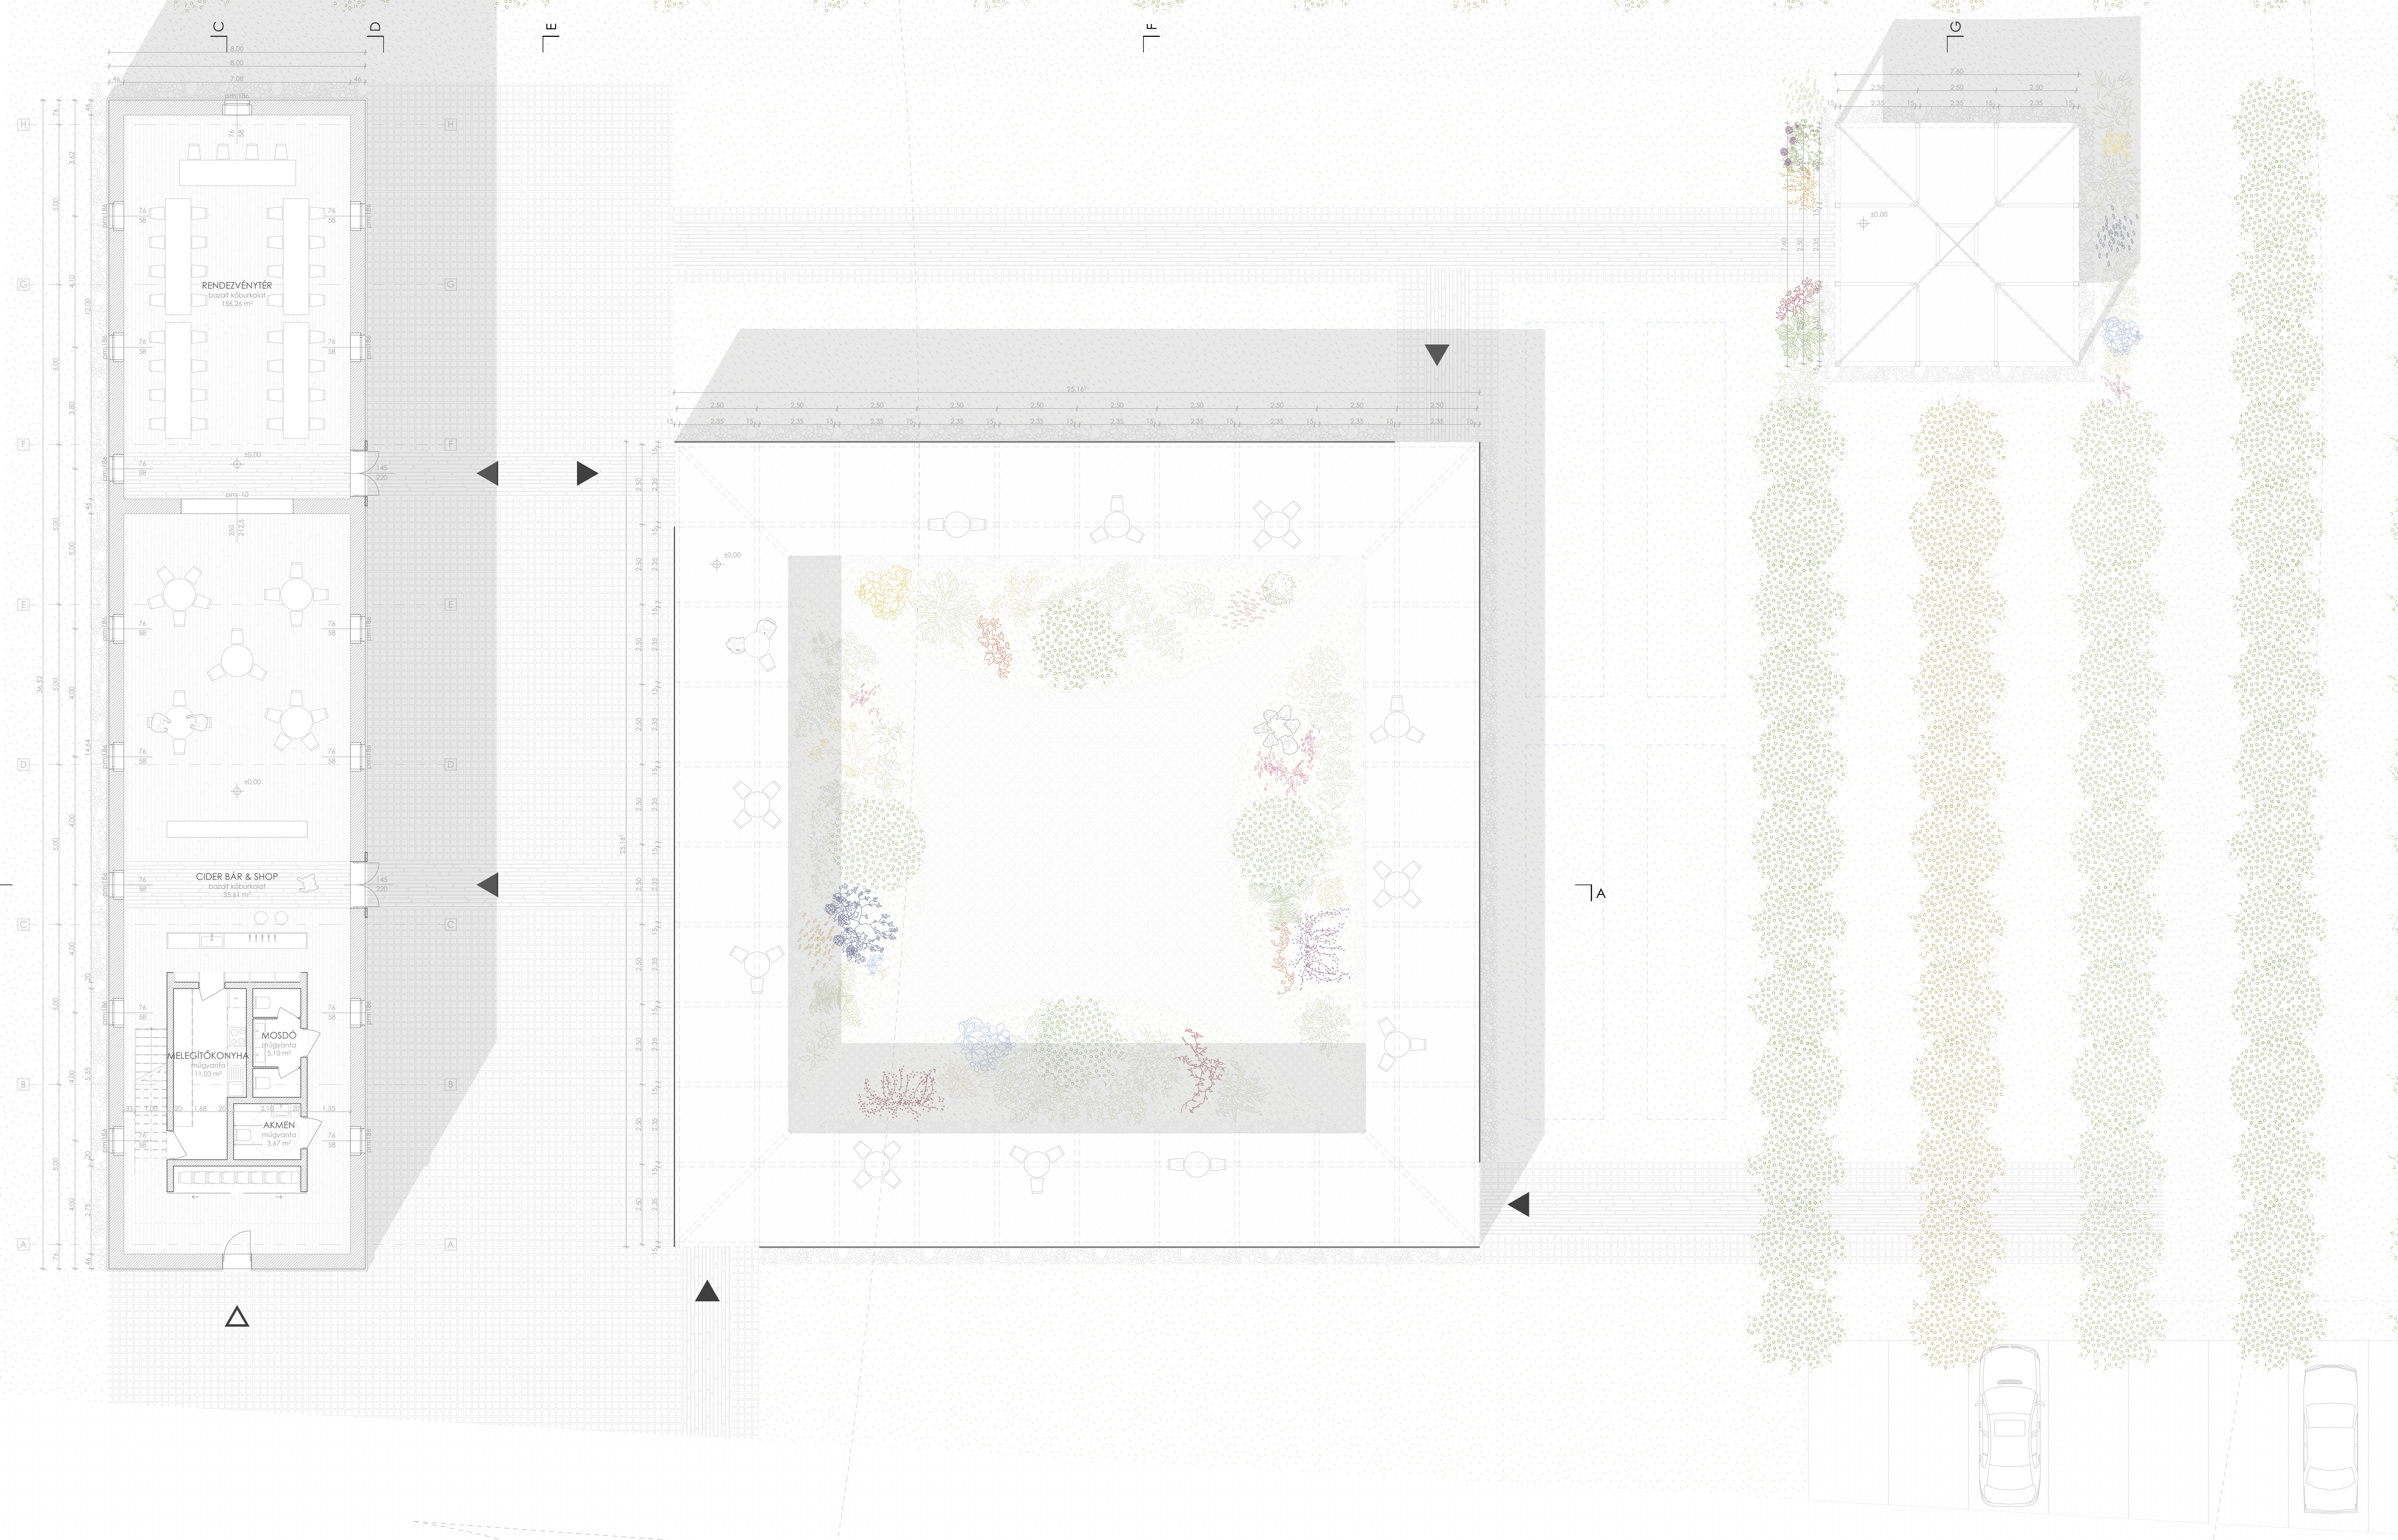


SZARVASGEDEI ALMÁSKERT ÉS CIDER ÜZEM  
 MAGTÁR ÉS PAVILONOK ALAPRAJZ  
 M=1:100

Cserhalmi Júlia  
 főmavezető: Kronavetter Péter DLA  
 Diplomatervezés 2023-24 I.






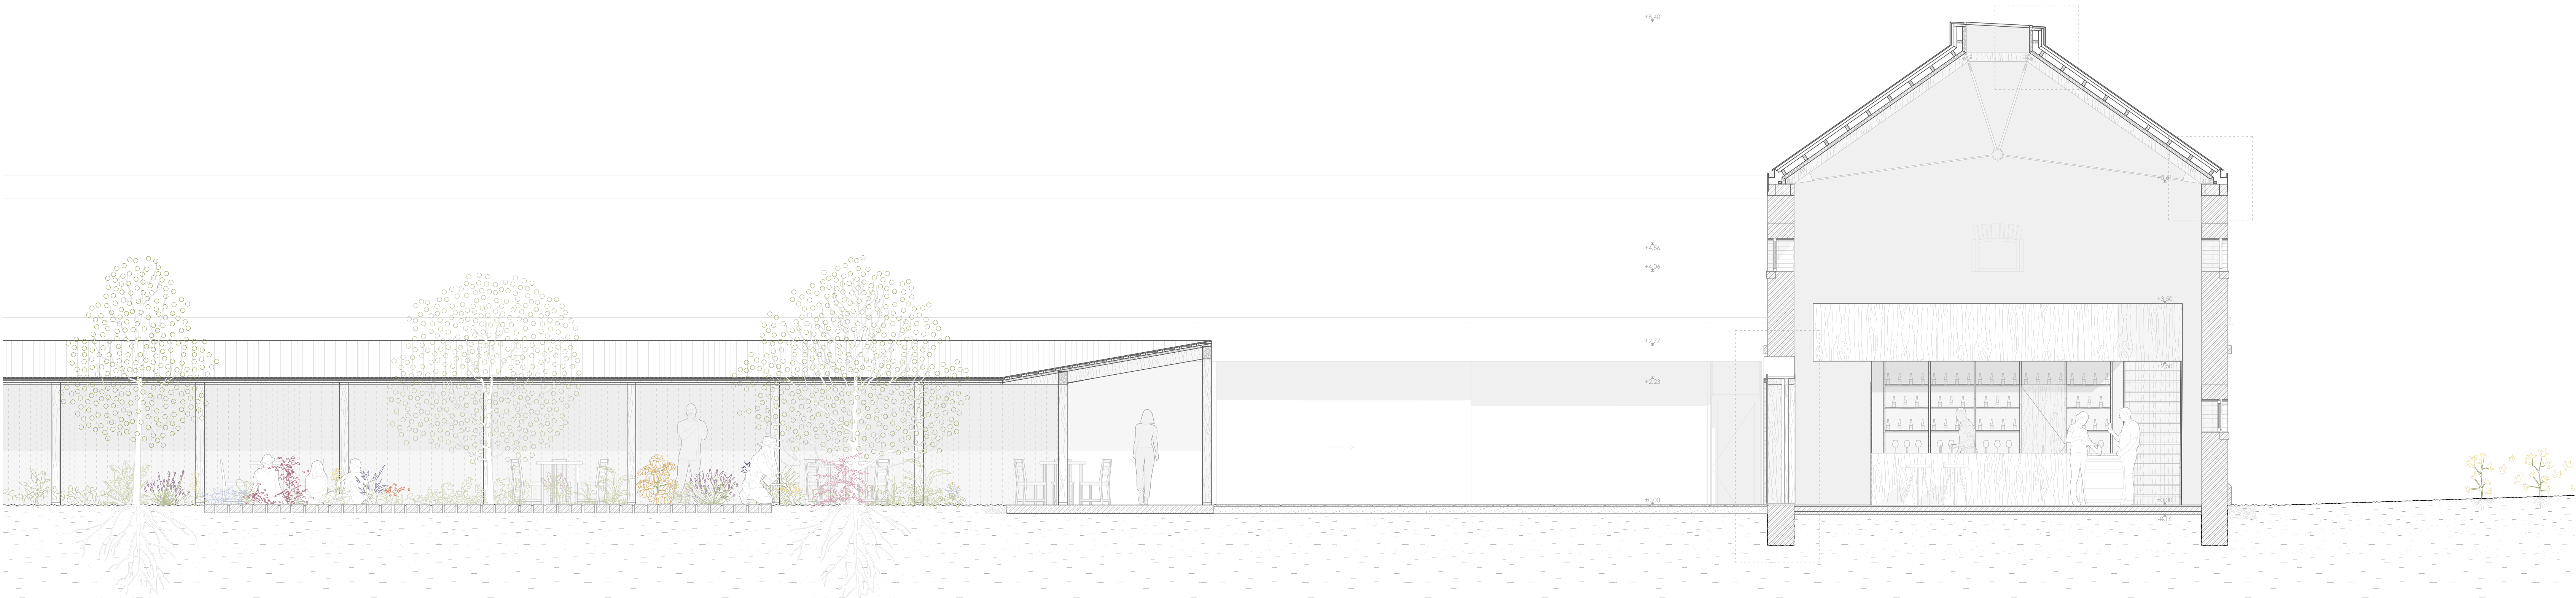

SZARVÁSGEDEI ALMÁSKERT-ÉS CIDER ÜZEM  
A-A METSZET  
M=1:50

Cserhalmi Júlia  
Témavezető: Kronavetter Péter DLA  
Diplomatervezés 2023-24 I.



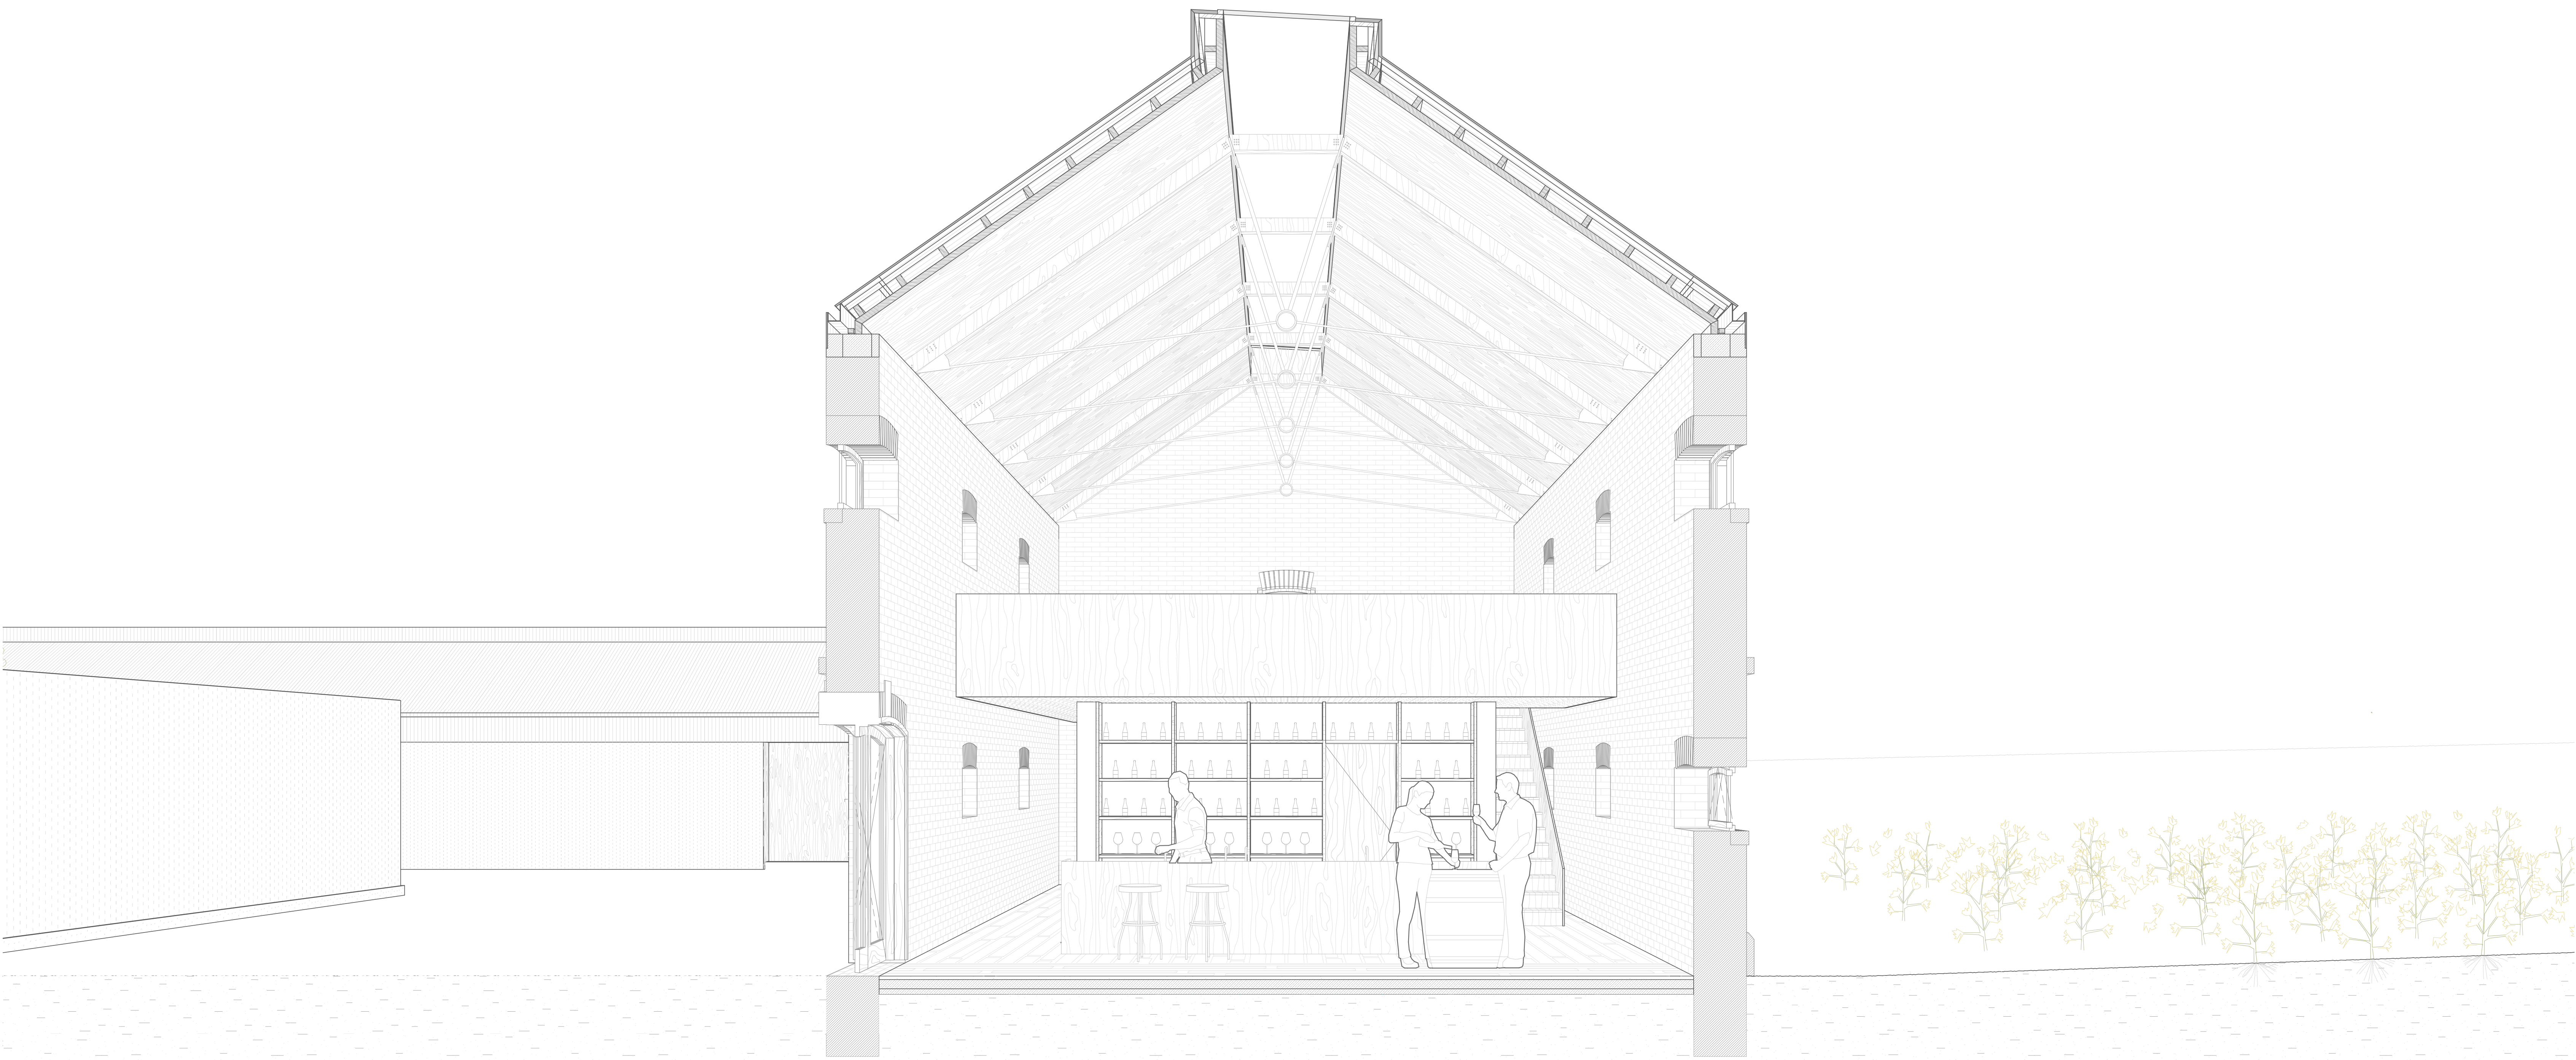

SZARVASGEDEI ALMÁSKERT ÉS CIDER ÜZEM  
MAGTÁR TÉRMETSZET

Cserhalmi Júlia  
témavezető: Kronavetter Péter DLA  
Diplómatervzés 2023-24 I.