





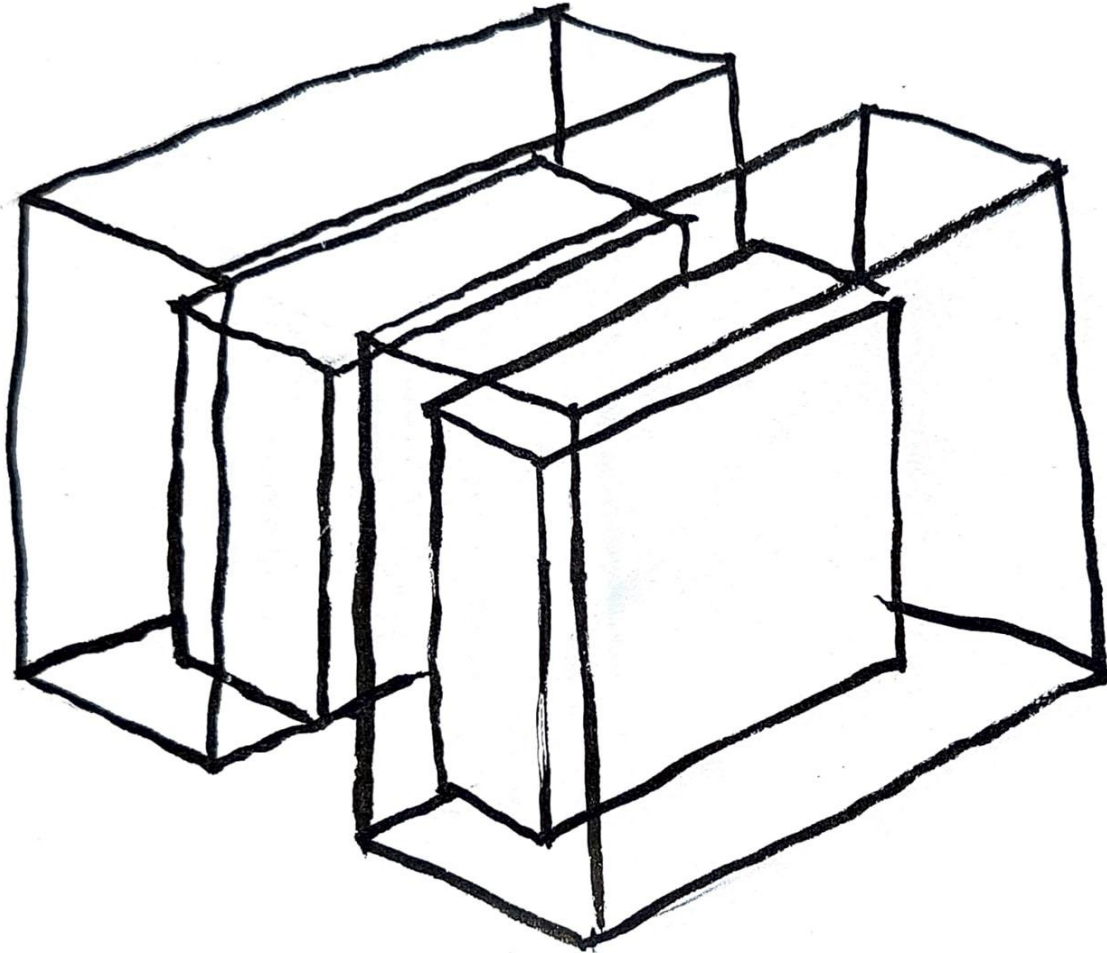


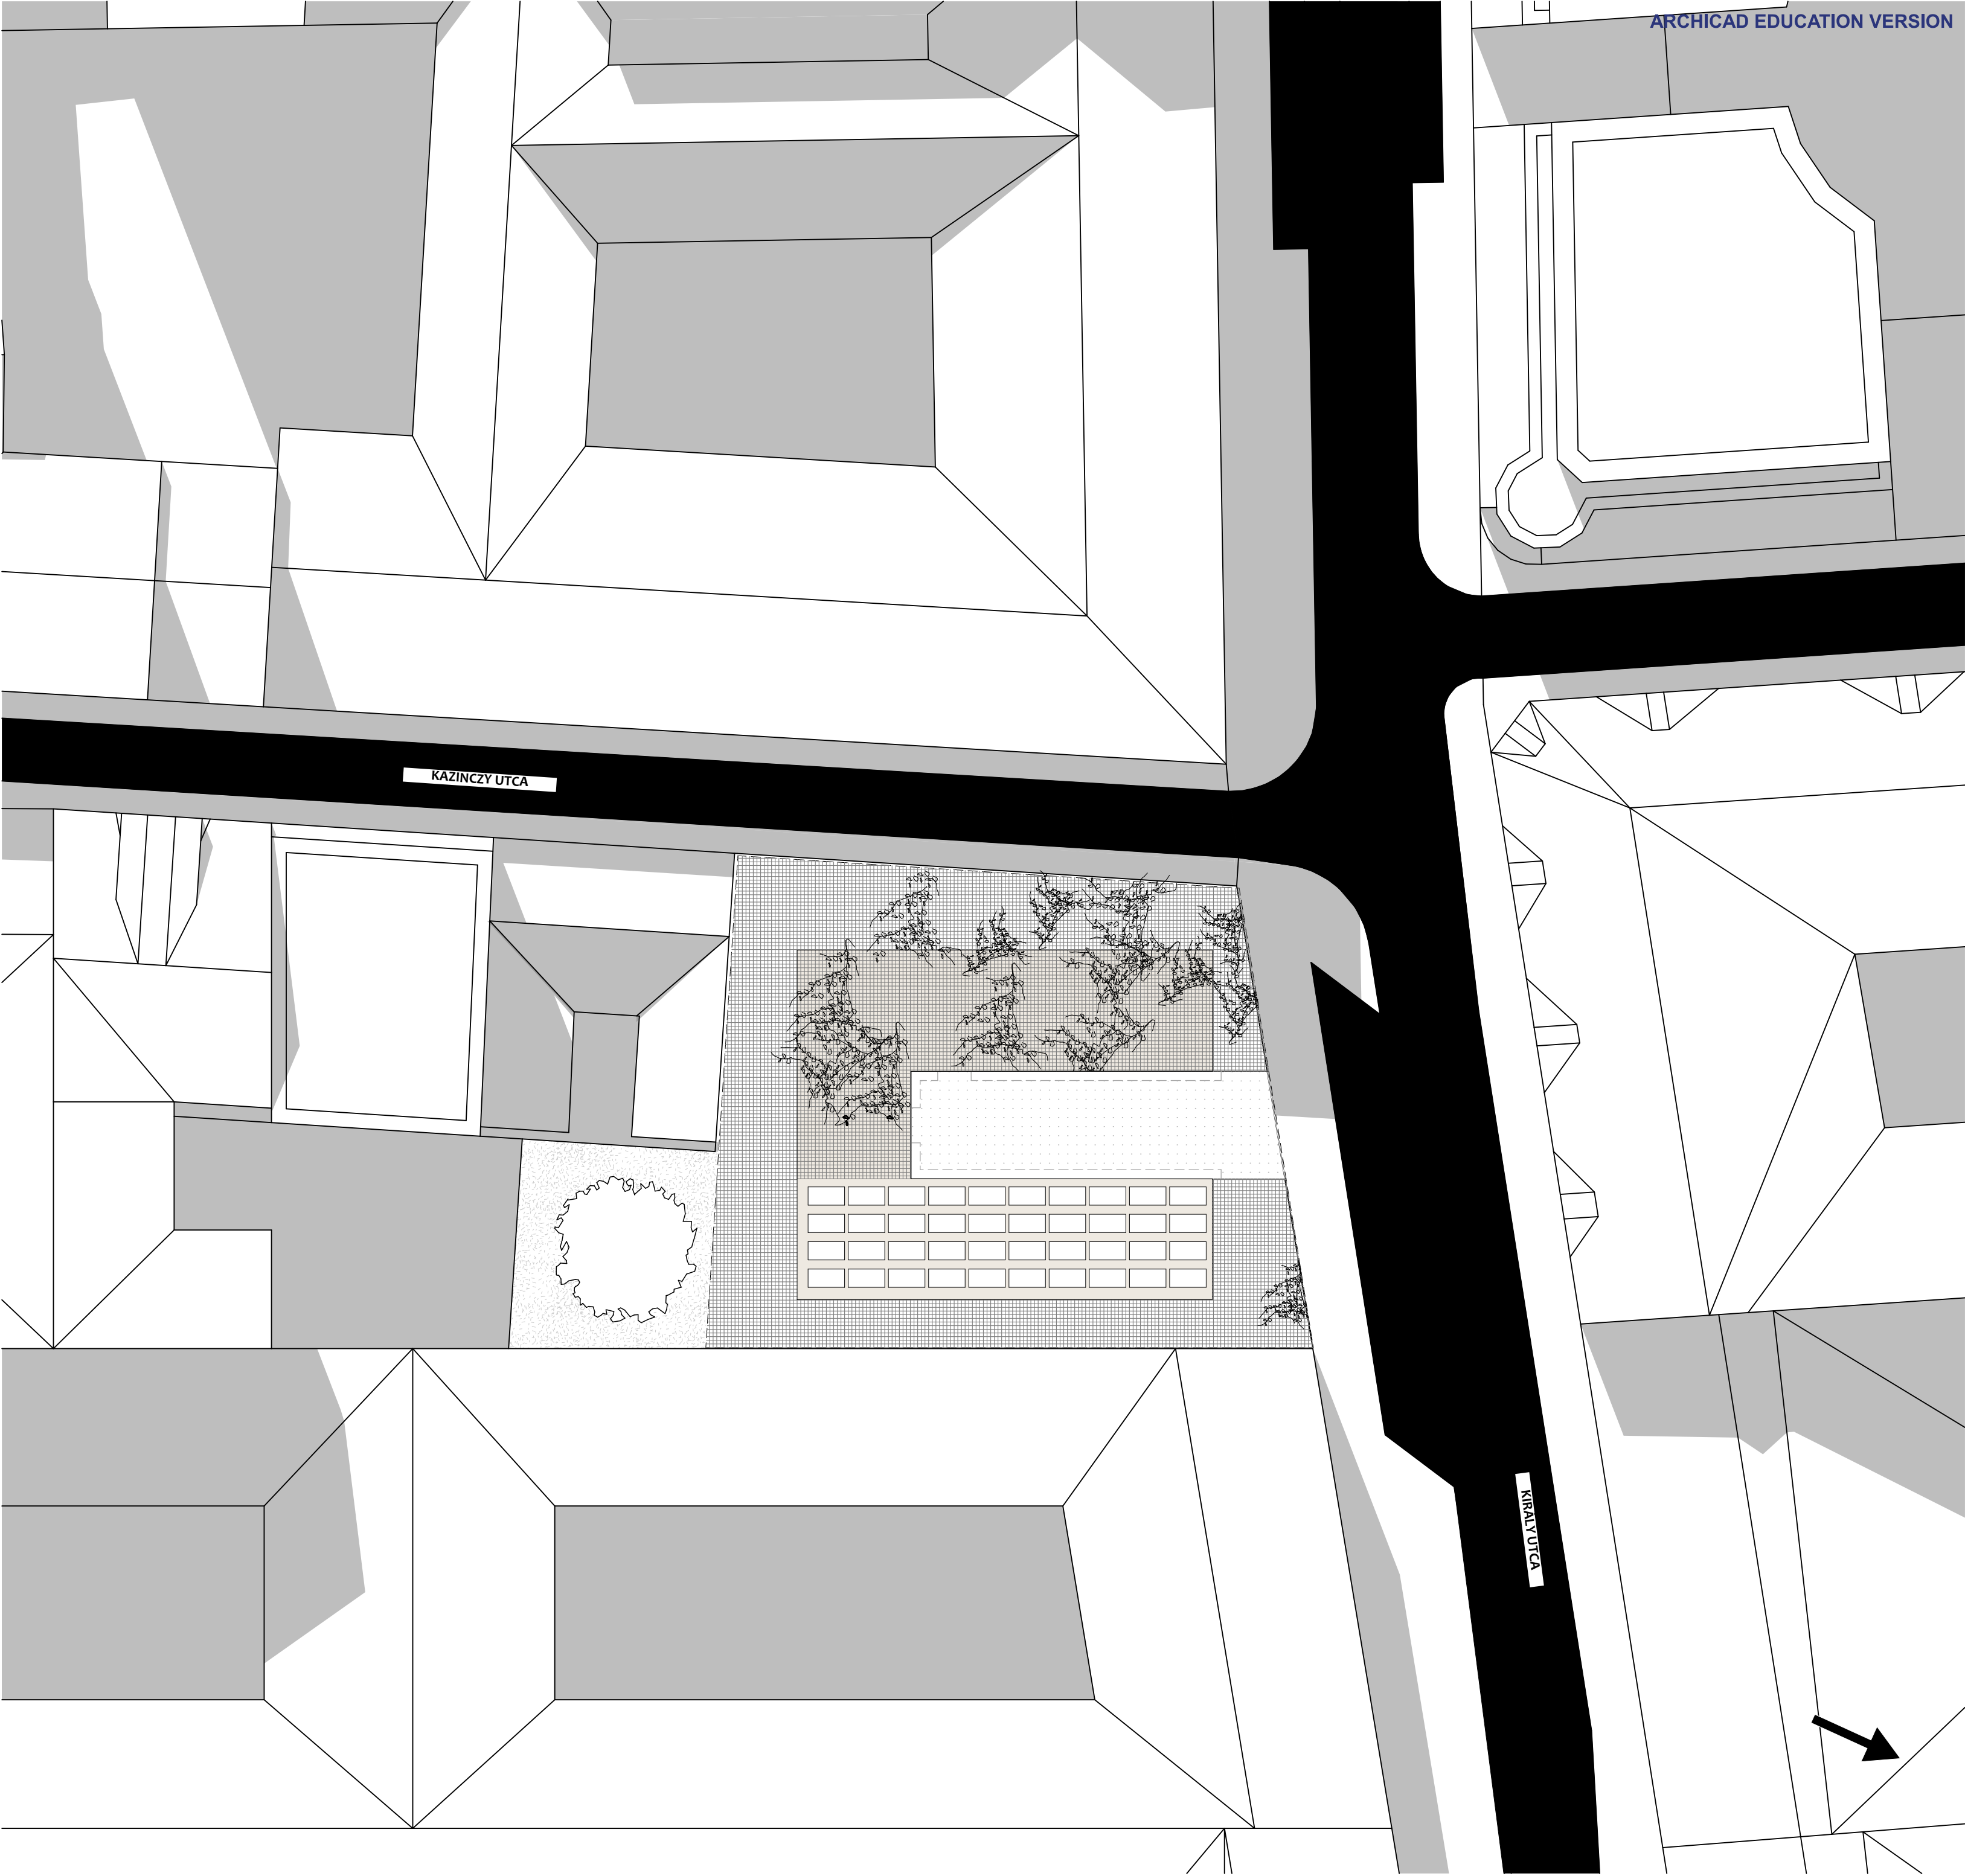

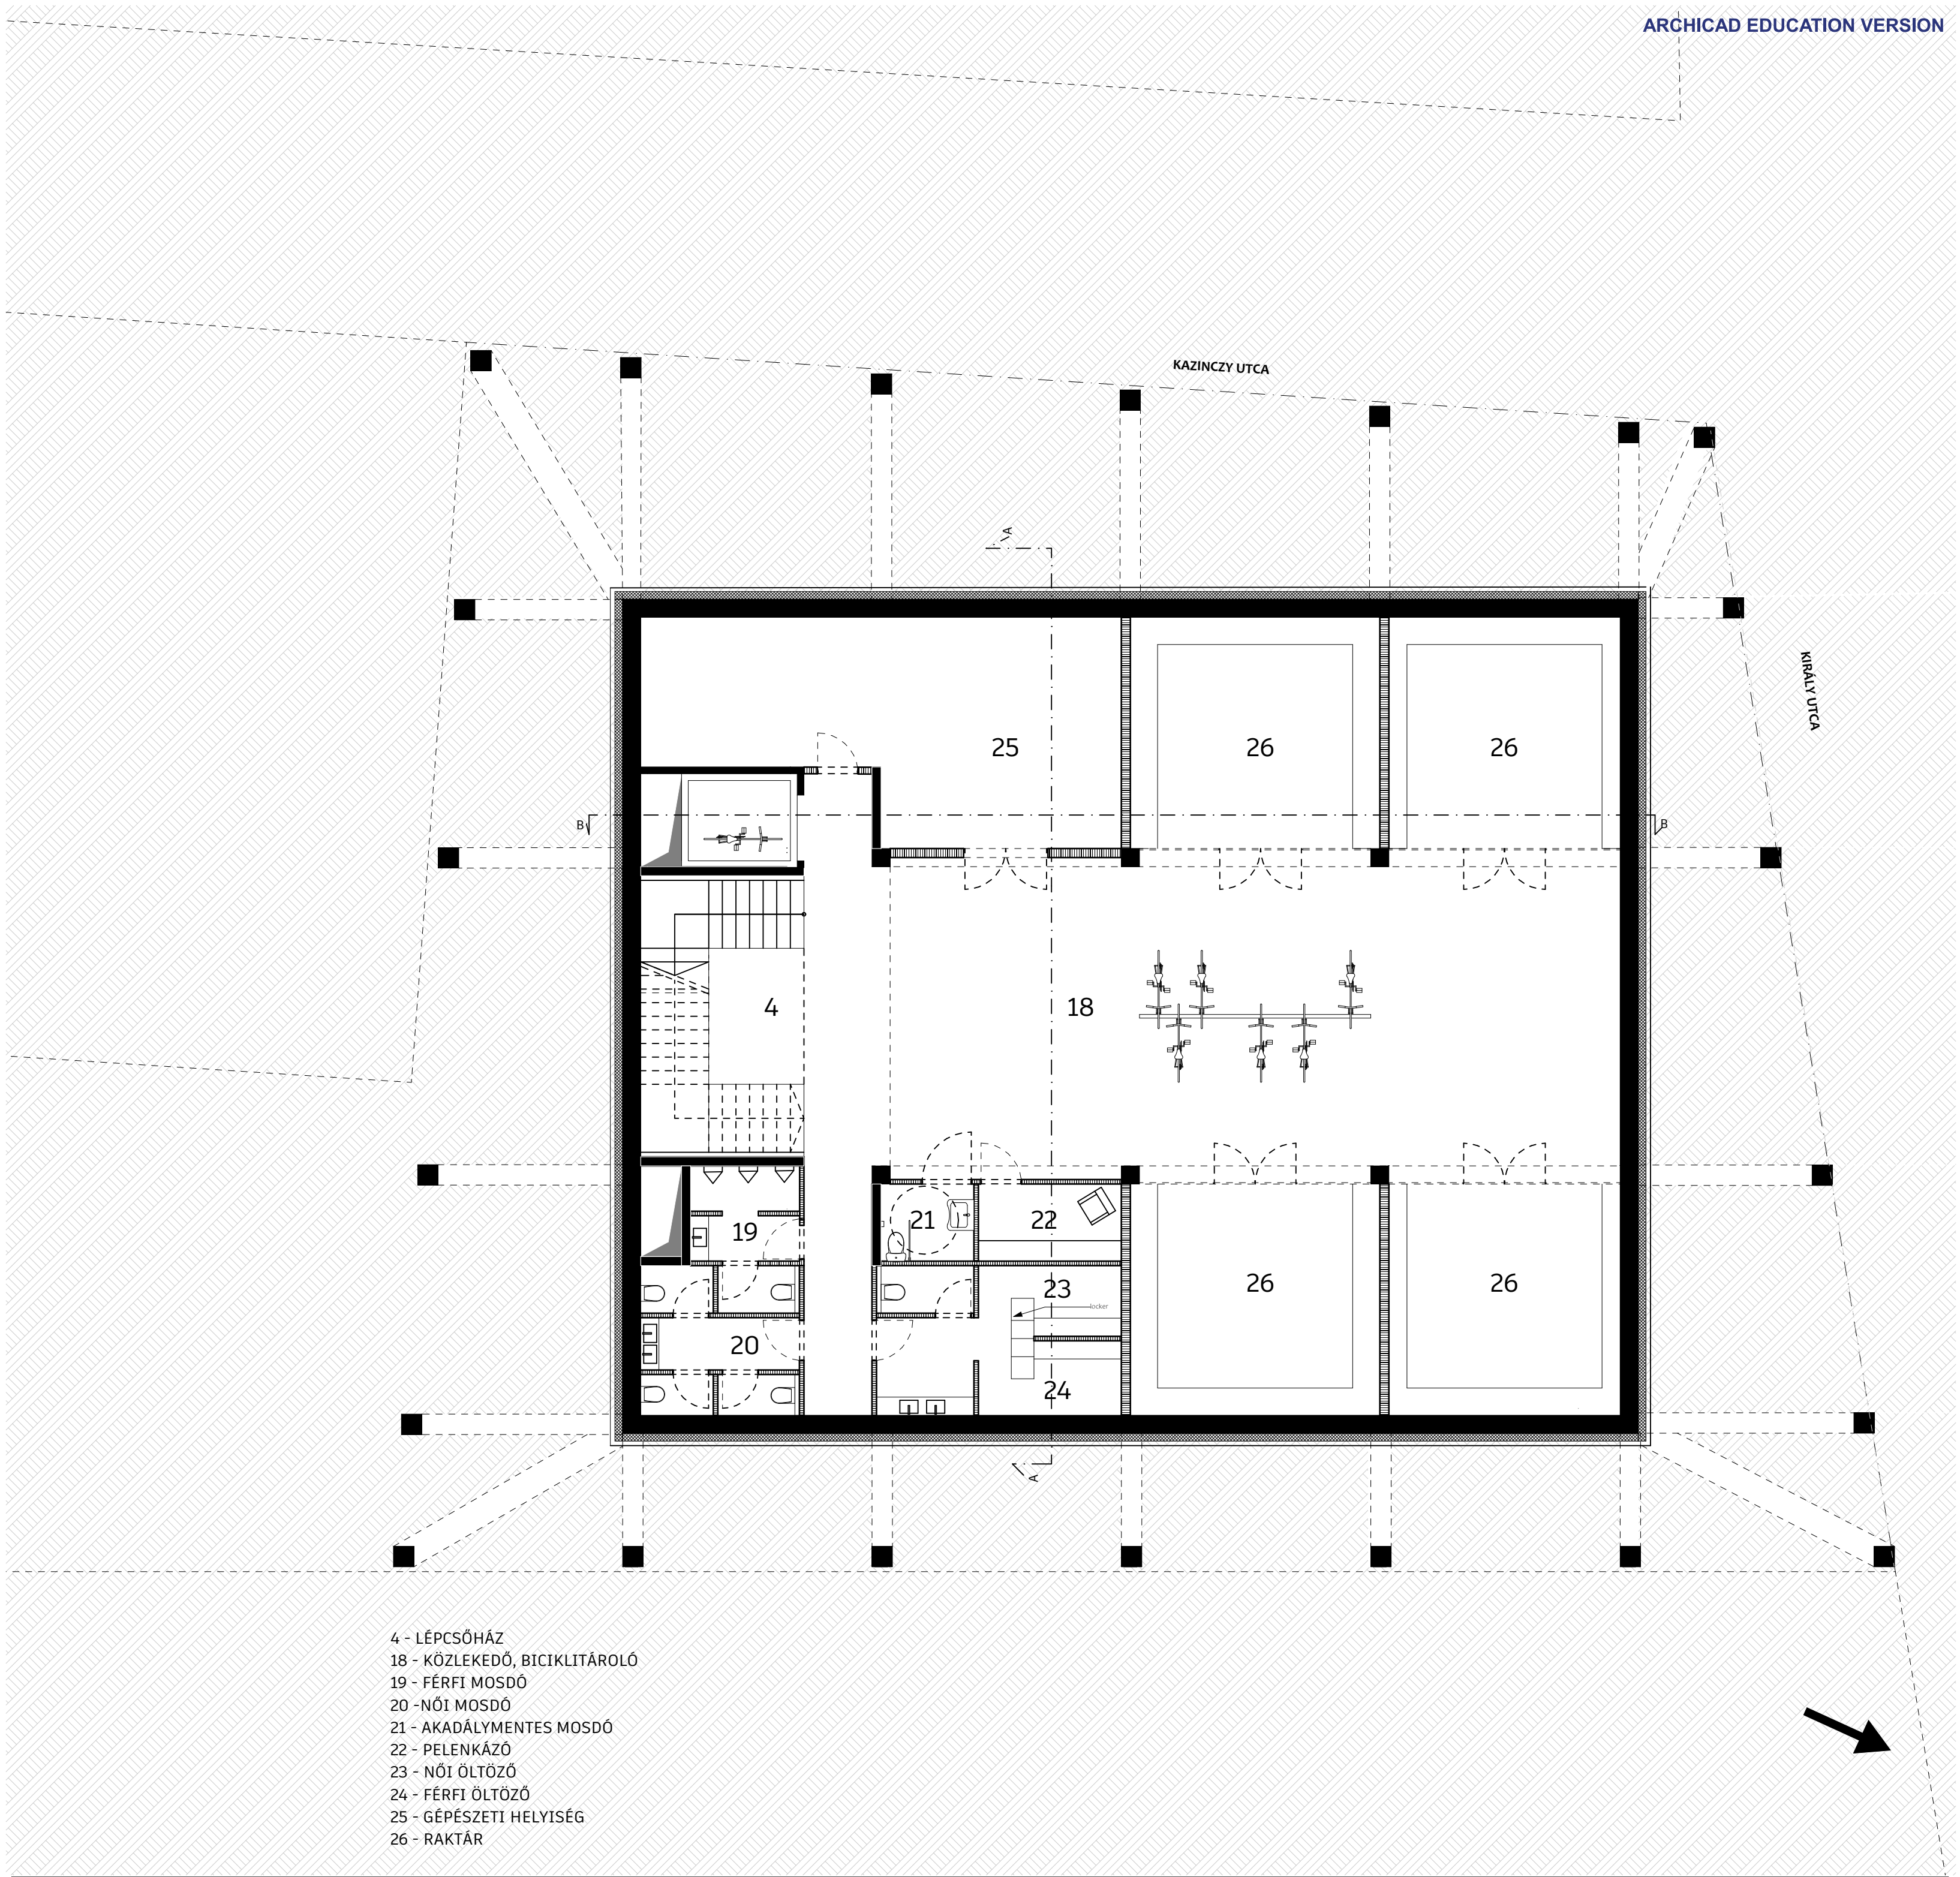


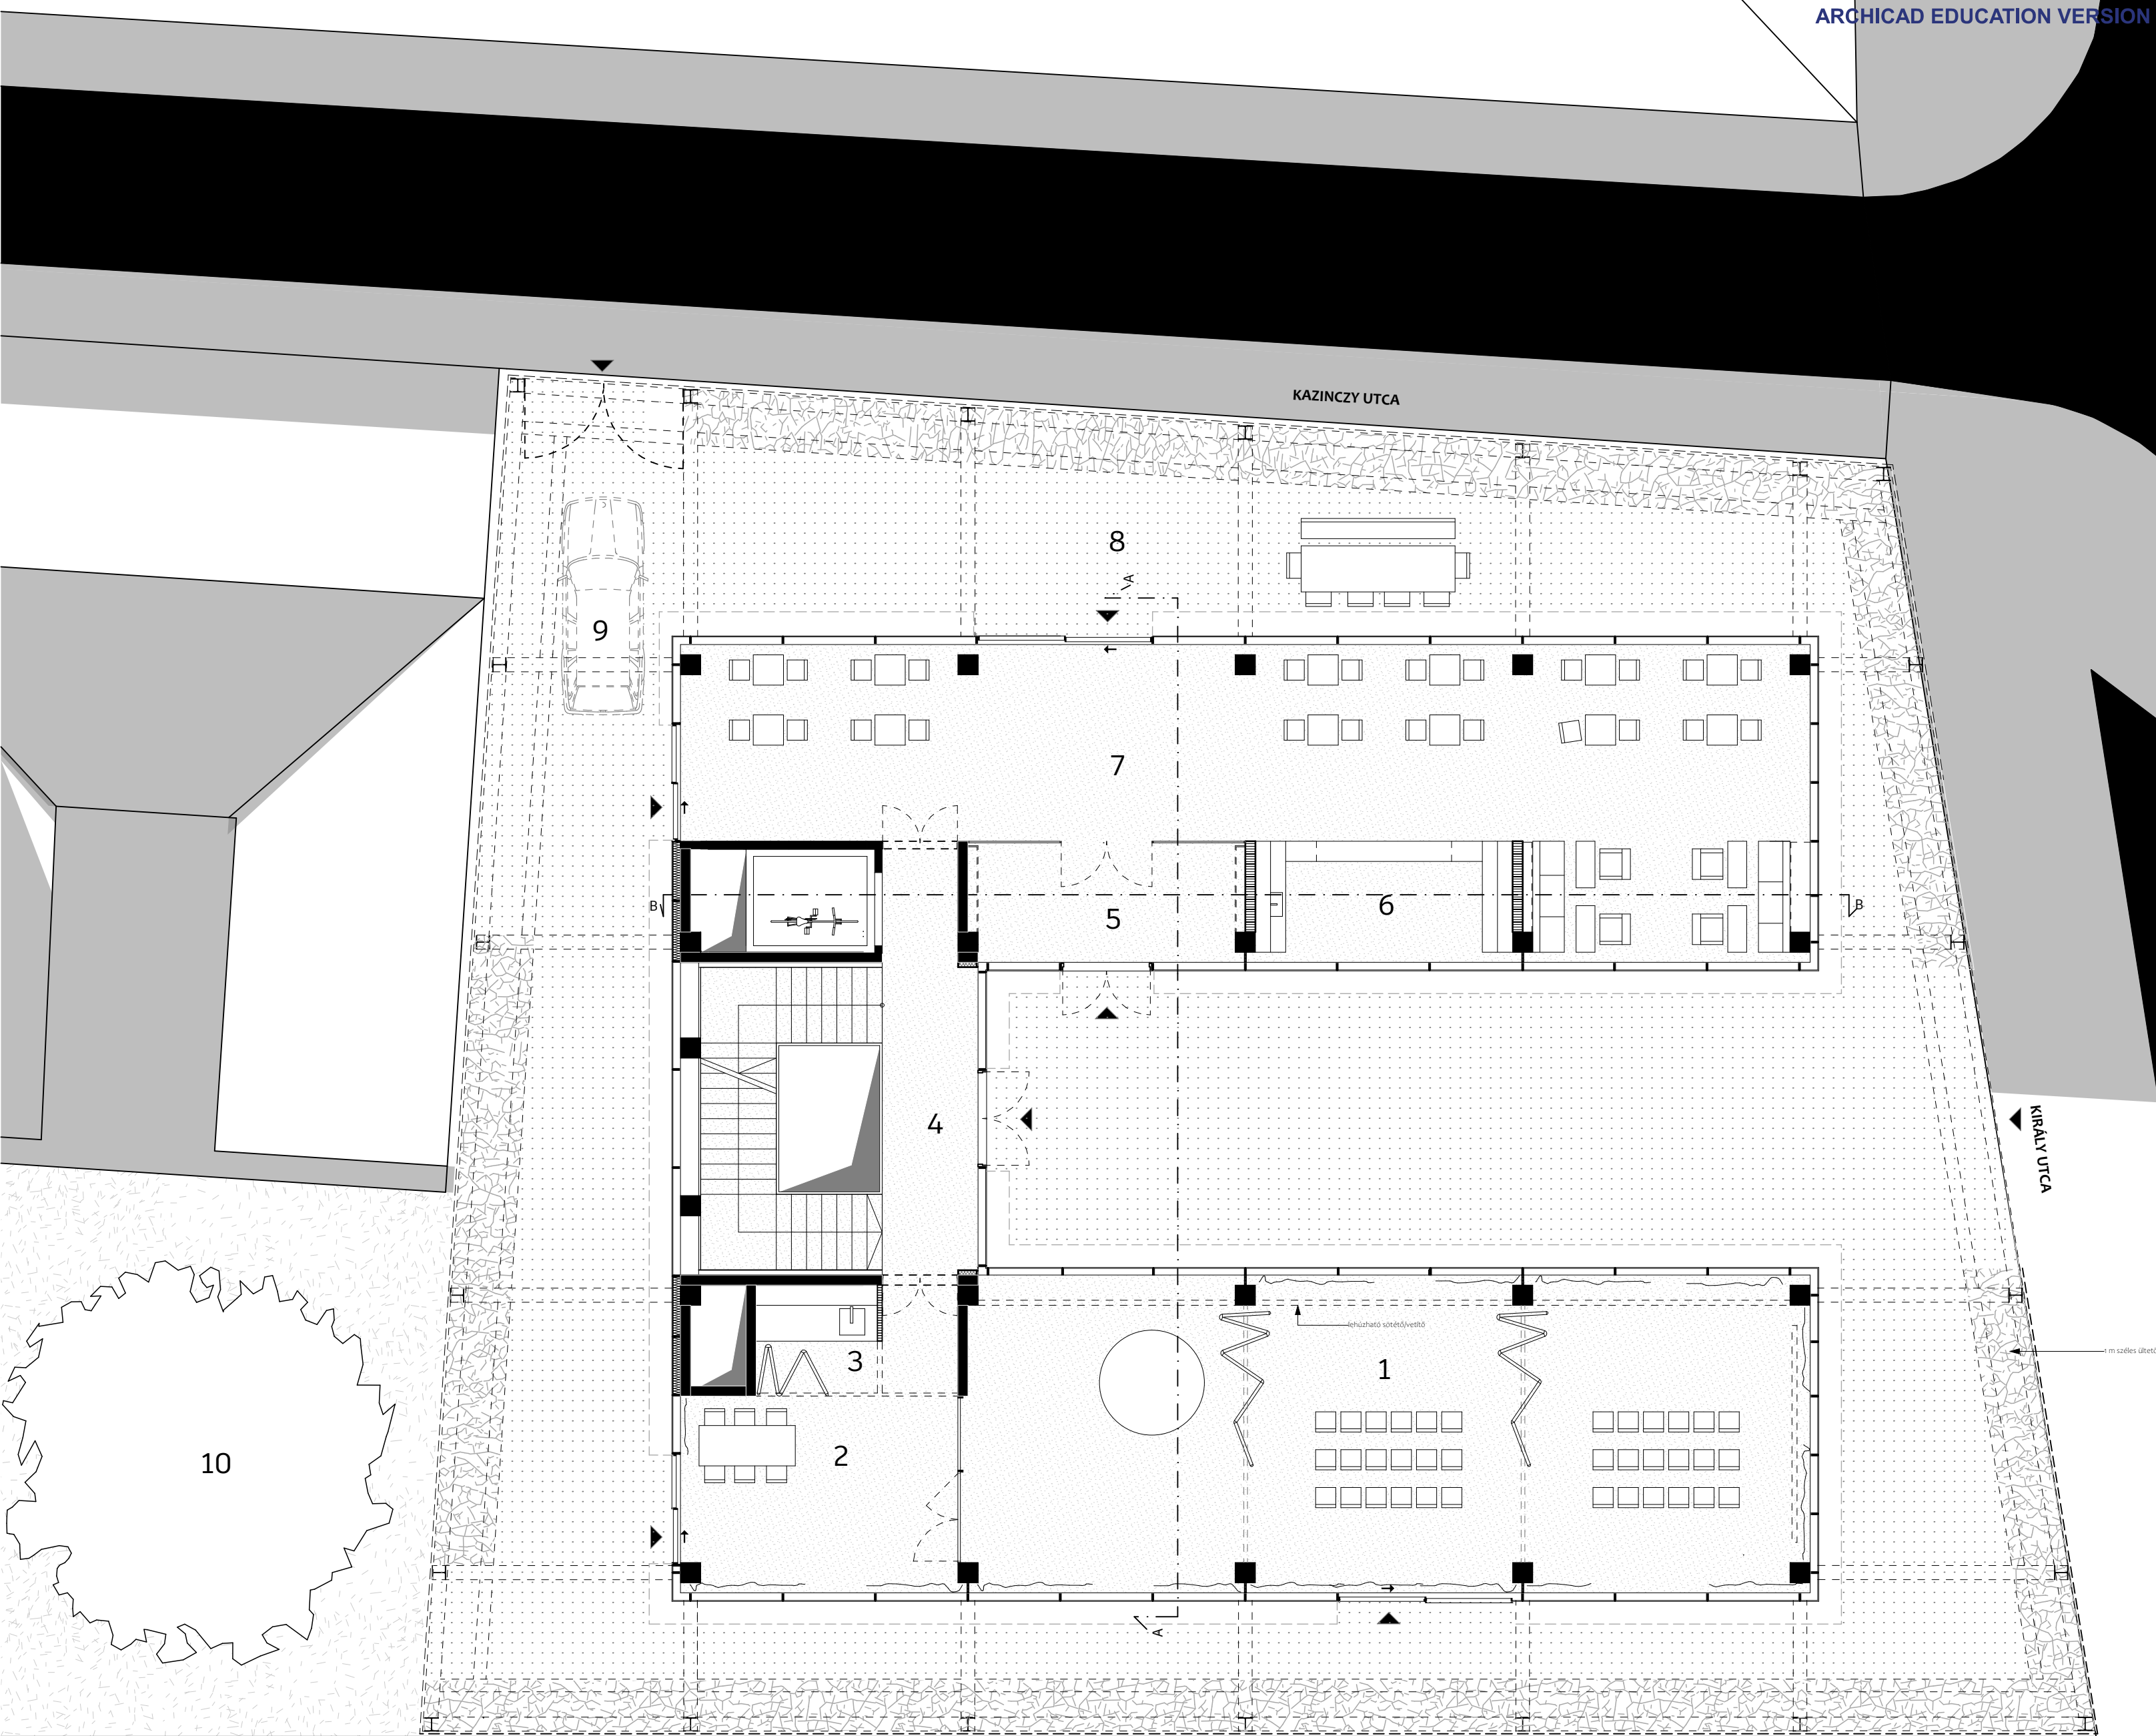


- 1 - RENDEZVÉNYTEREM
- 2 - KIS TÁRGYALÓ
- 3 - TEAKONYHA
- 4 - LÉPCSŐHÁZ
- 5 - SZÉLFOGÓ
- 6 - KÁVÉPULT
- 7 - KISZOLGÁLÓTÉR
- 8 - KÜLTÉRI LUGAS
- 9 - GÉPKOCSI BEÁLLÓ
- 10 - HÁTSÓ UDVAR

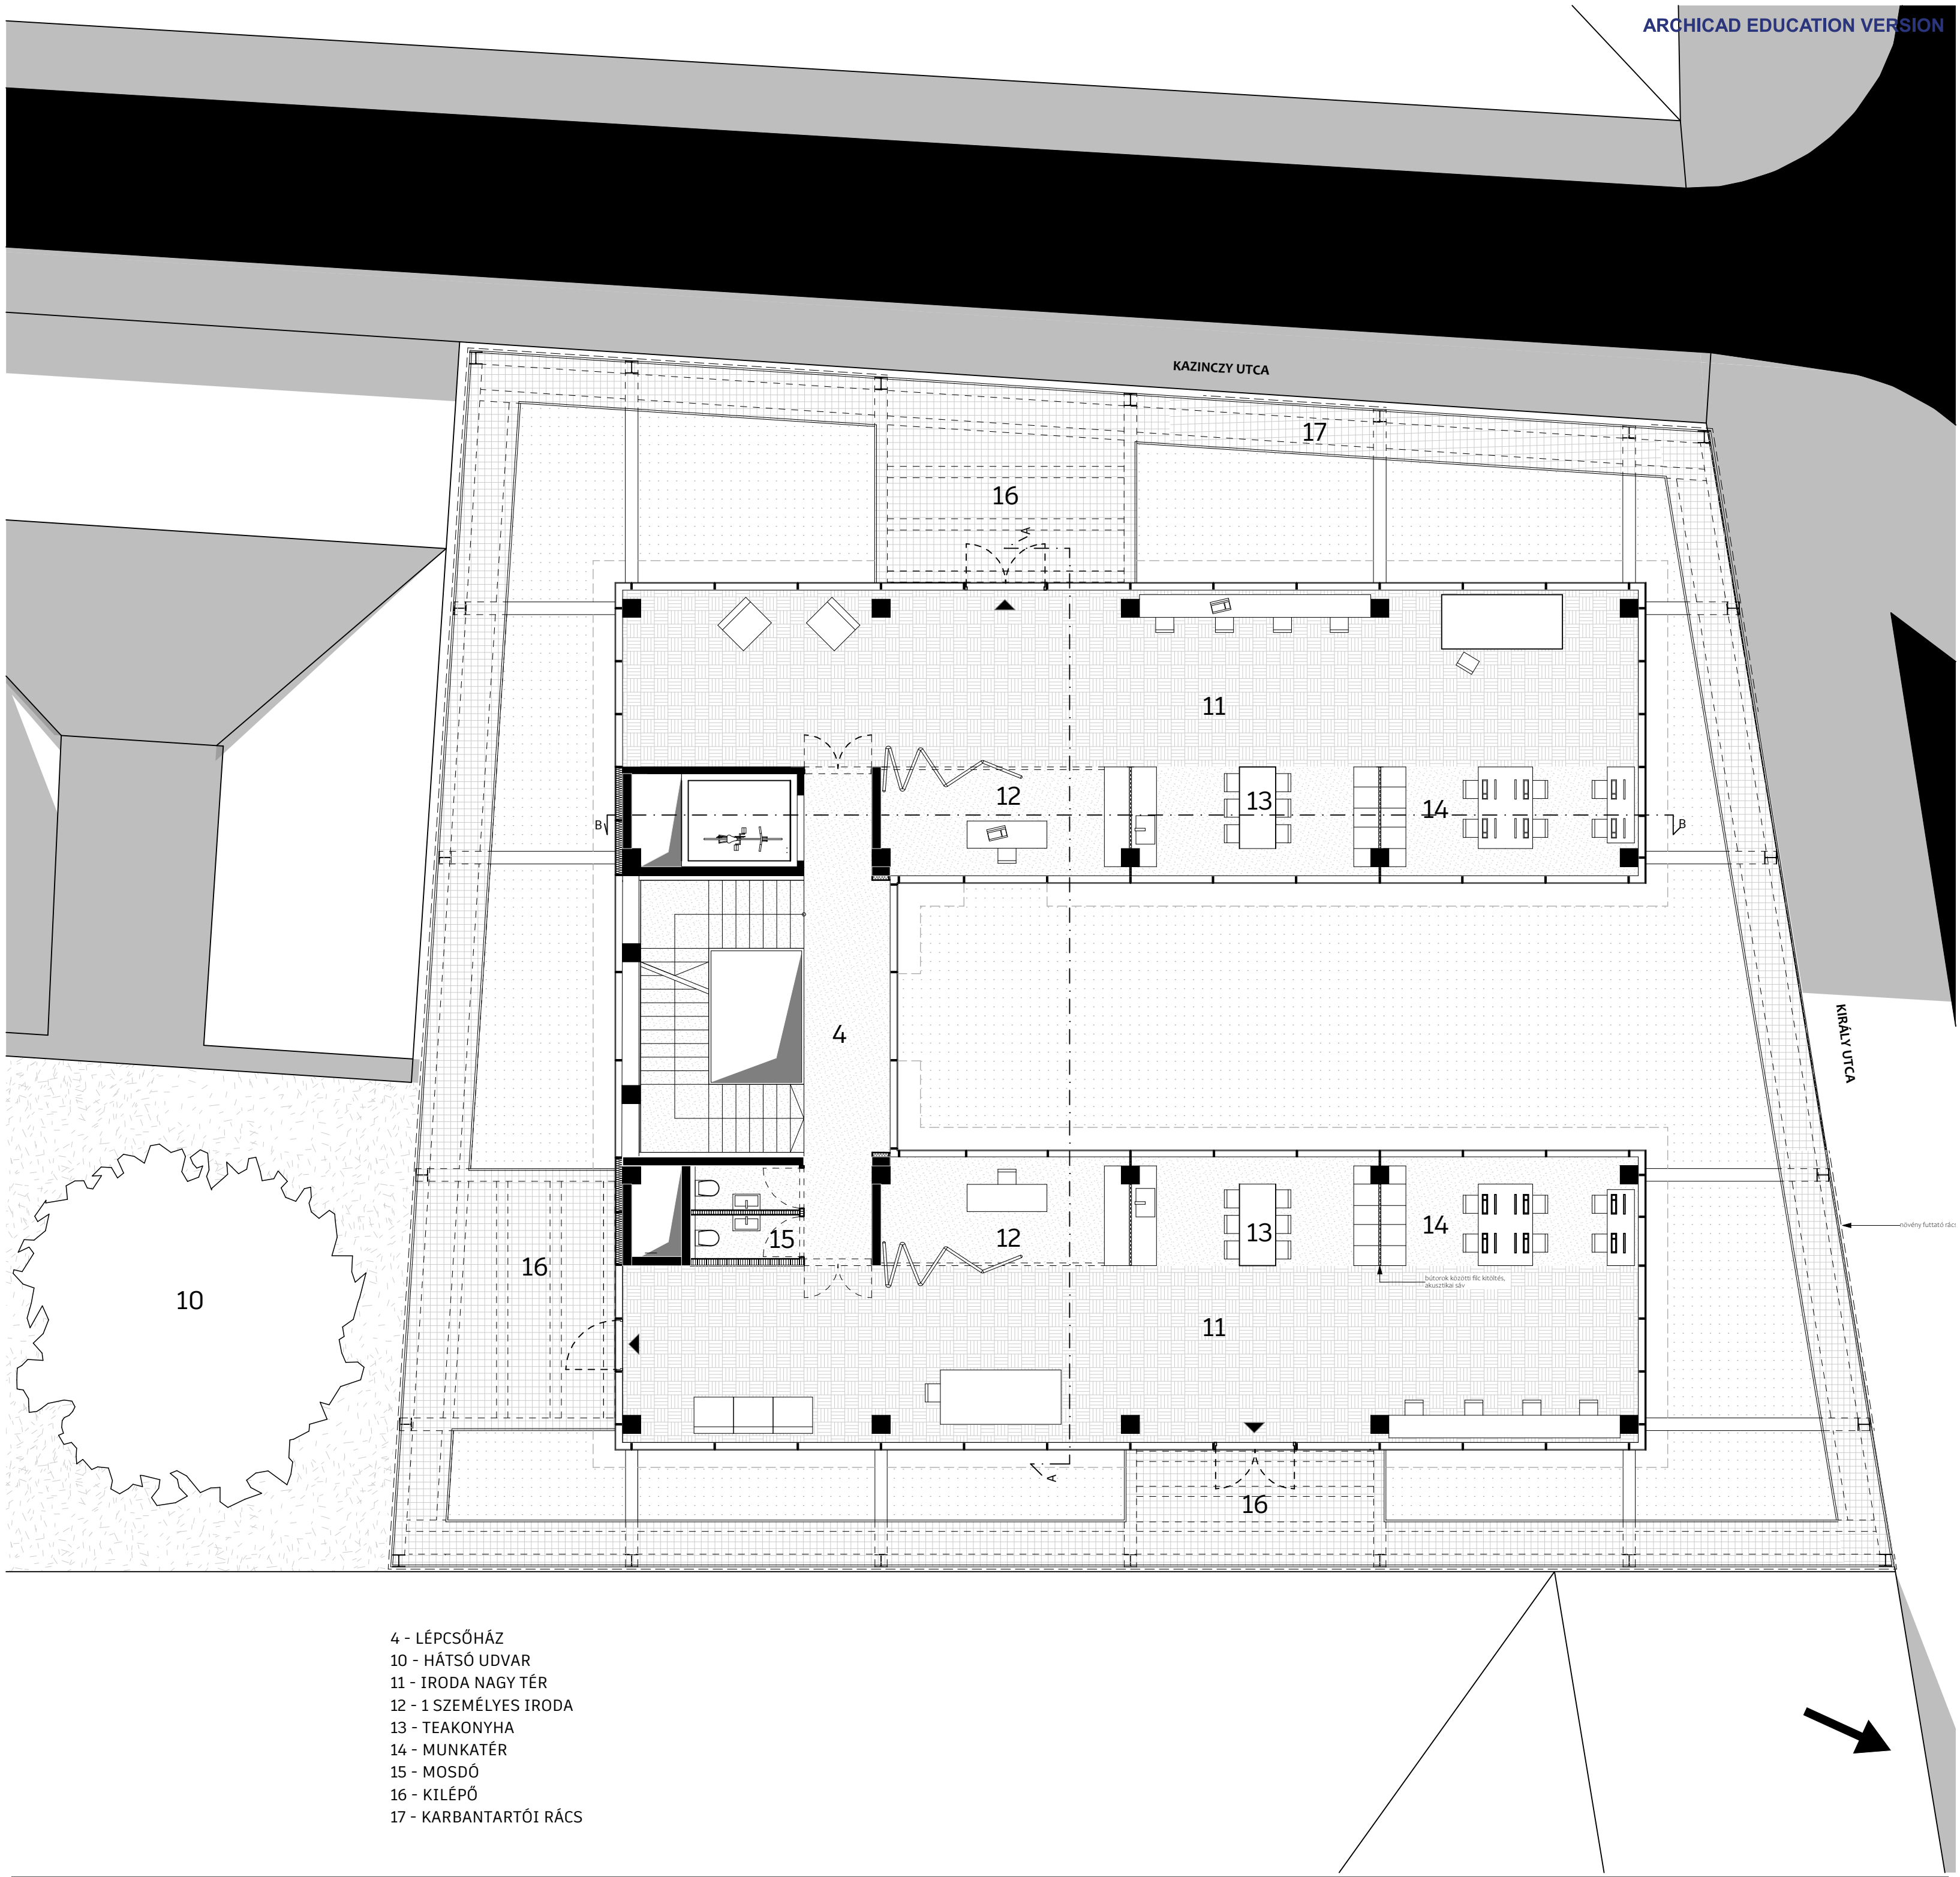


- 4 - LÉPCSŐHÁZ
- 10 - HÁTSÓ UDVAR
- 11 - IRODA NAGY TÉR
- 12 - 1 SZEMÉLYES IRODA
- 13 - TEAKONYHA
- 14 - MUNKATÉR
- 15 - MOSDÓ
- 16 - KILÉPŐ
- 17 - KARBANTARTÓI RÁCS

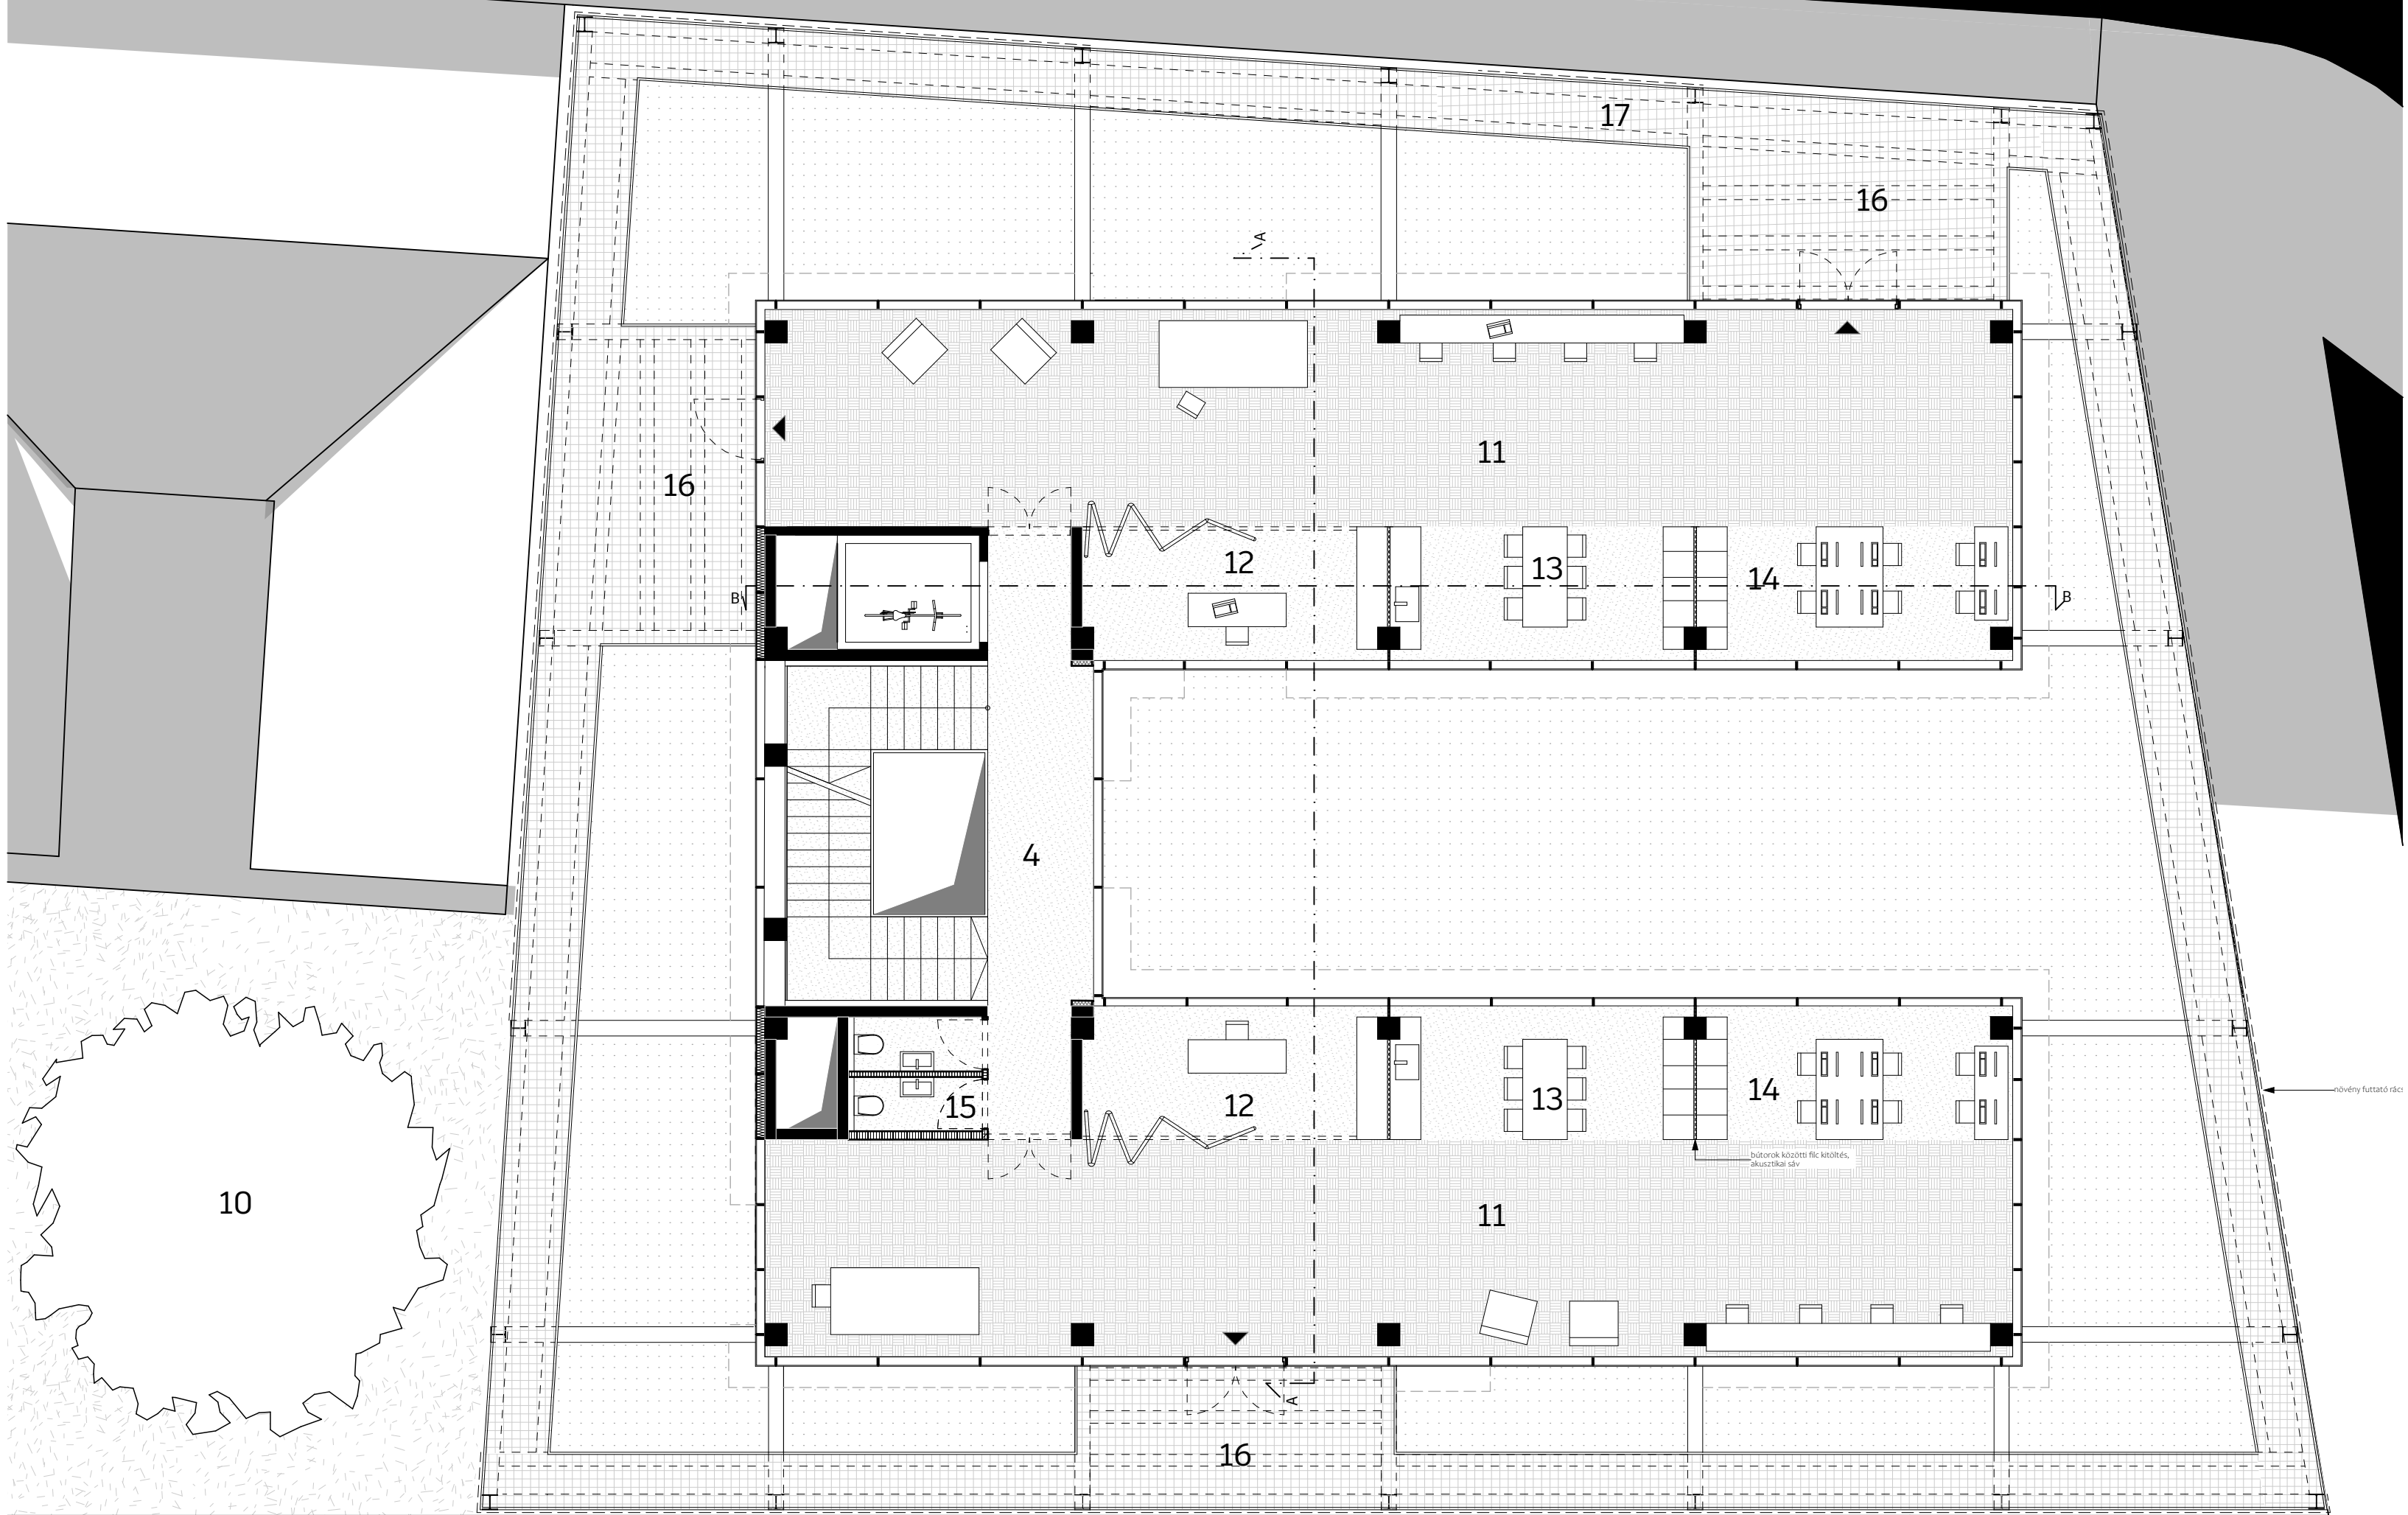


- 4 - LÉPCSŐHÁZ
- 10 - HÁTSÓ UDVAR
- 11 - IRODA NAGY TÉR
- 12 - 1 SZEMÉLYES IRODA
- 13 - TEAKONYHA
- 14 - MUNKATÉR
- 15 - MOSDÓ
- 16 - KILÉPŐ
- 17 - KARBANTARTÓI RÁCS

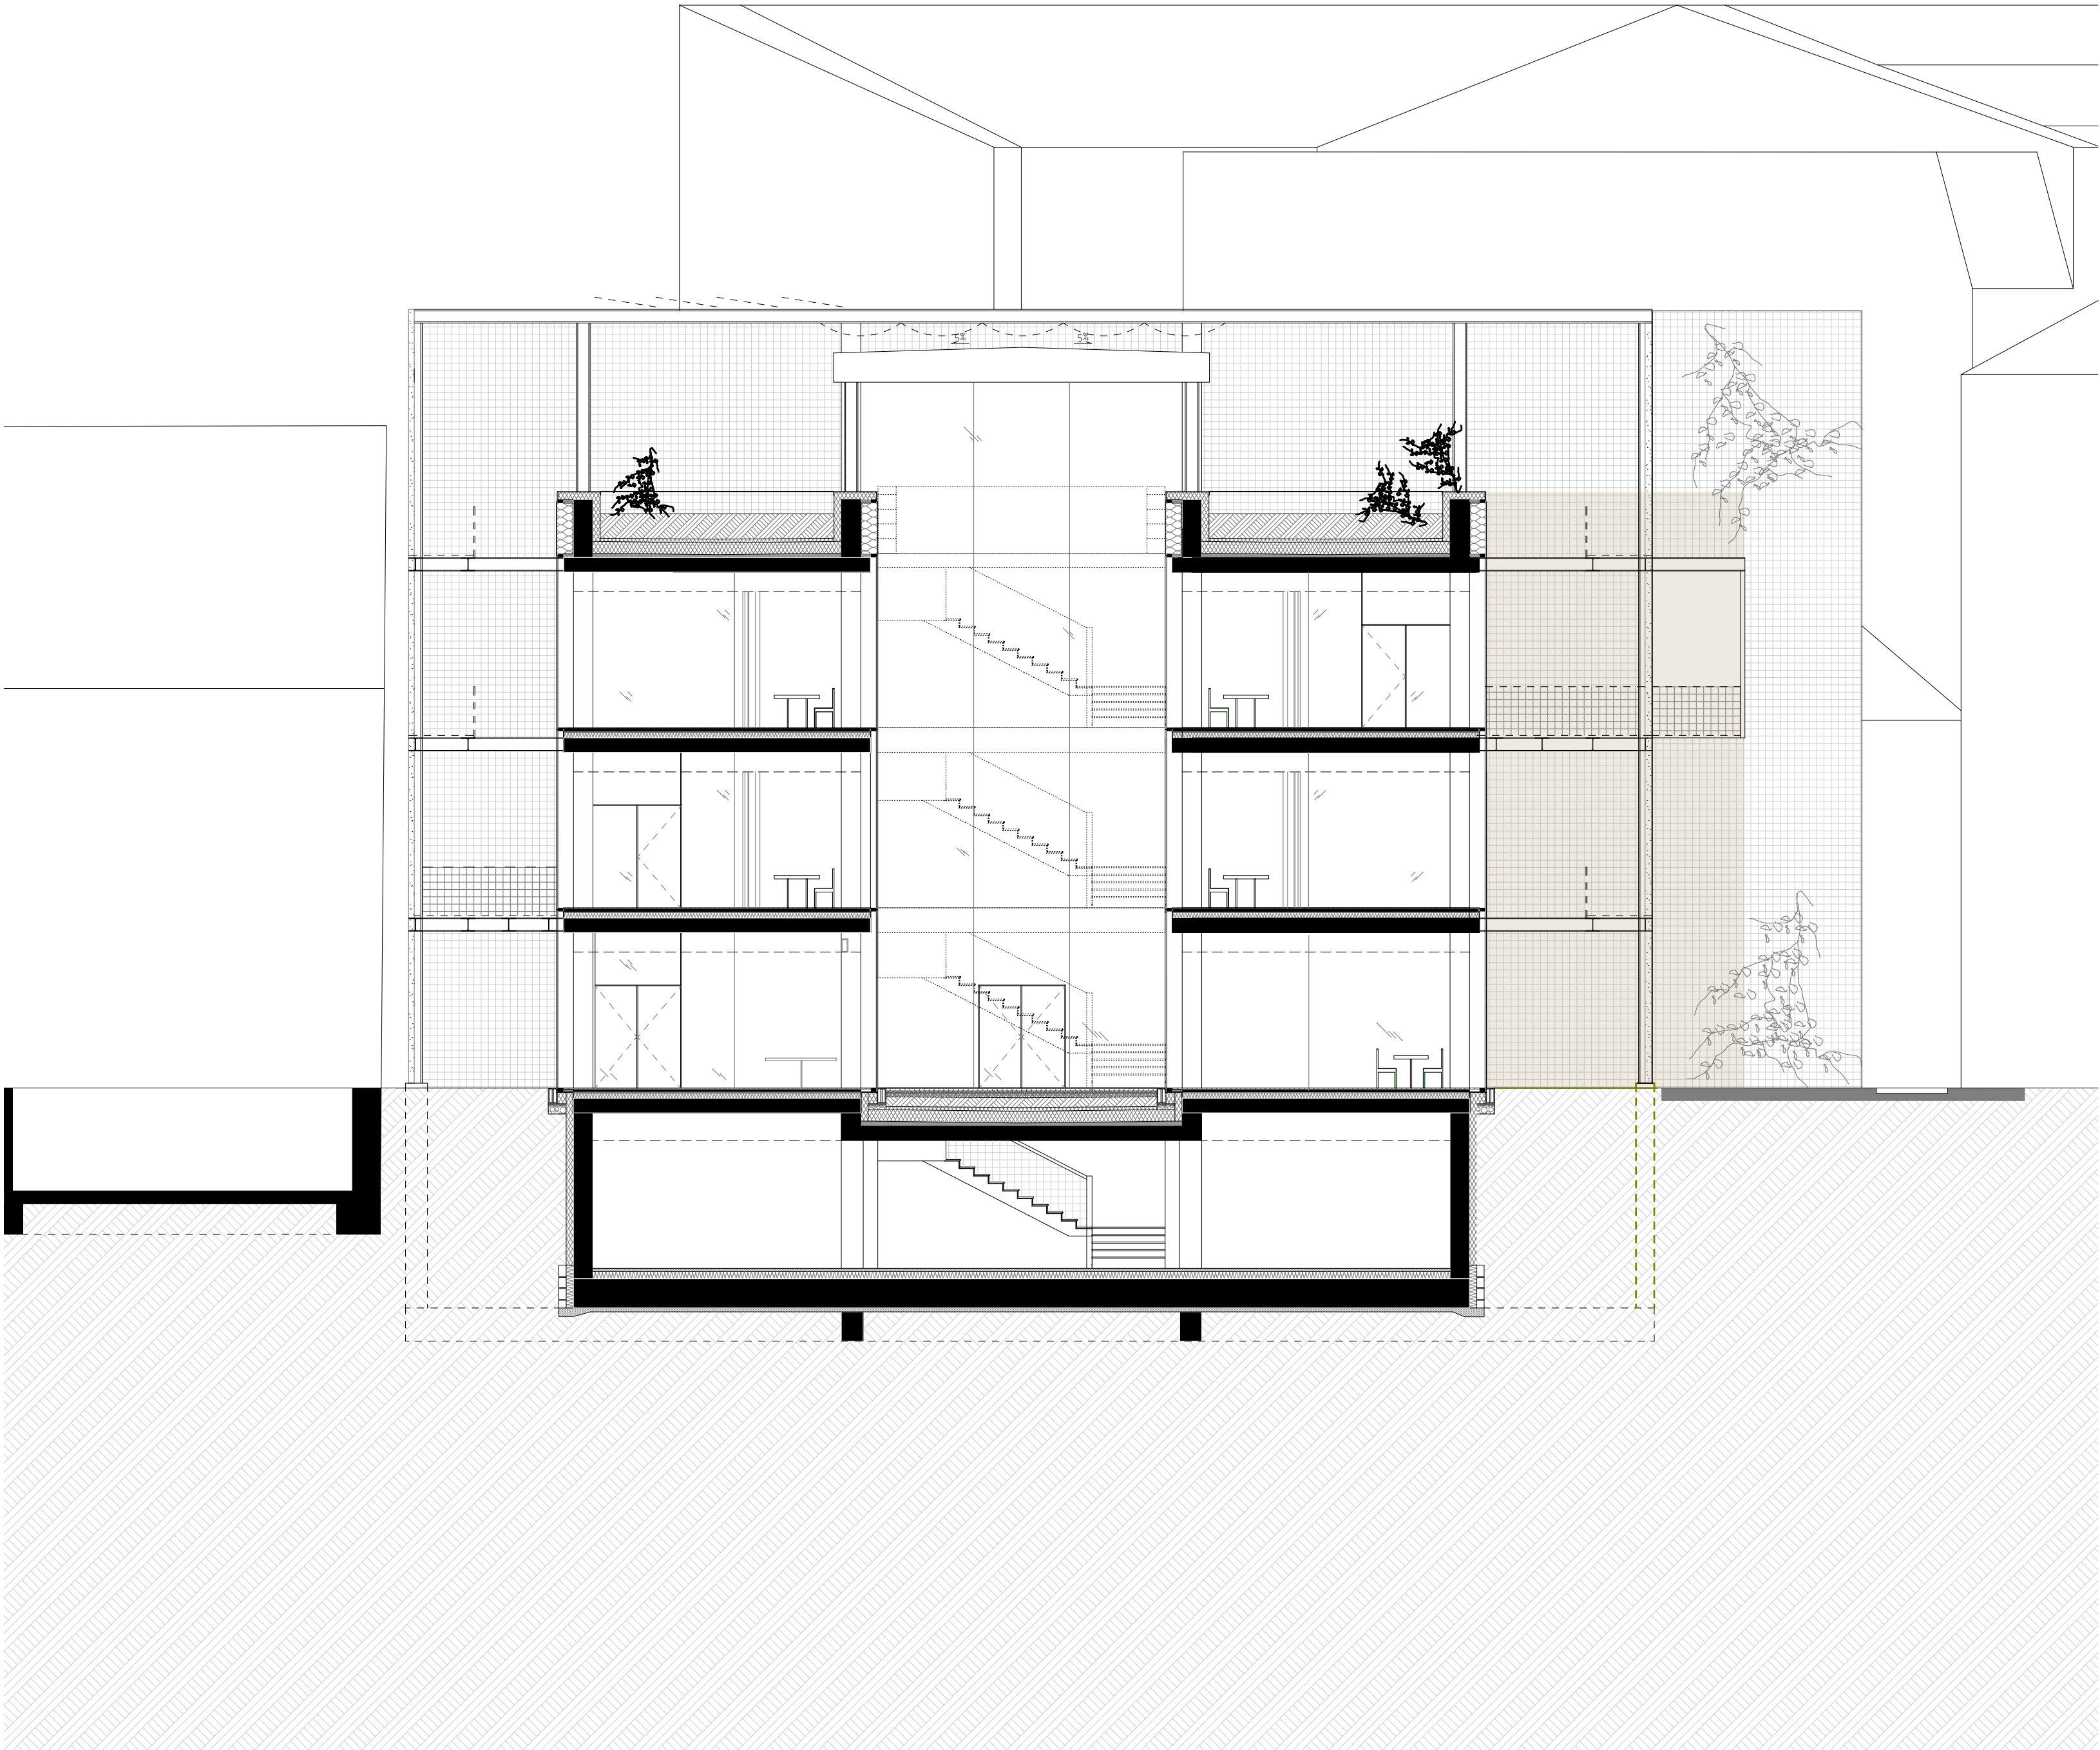


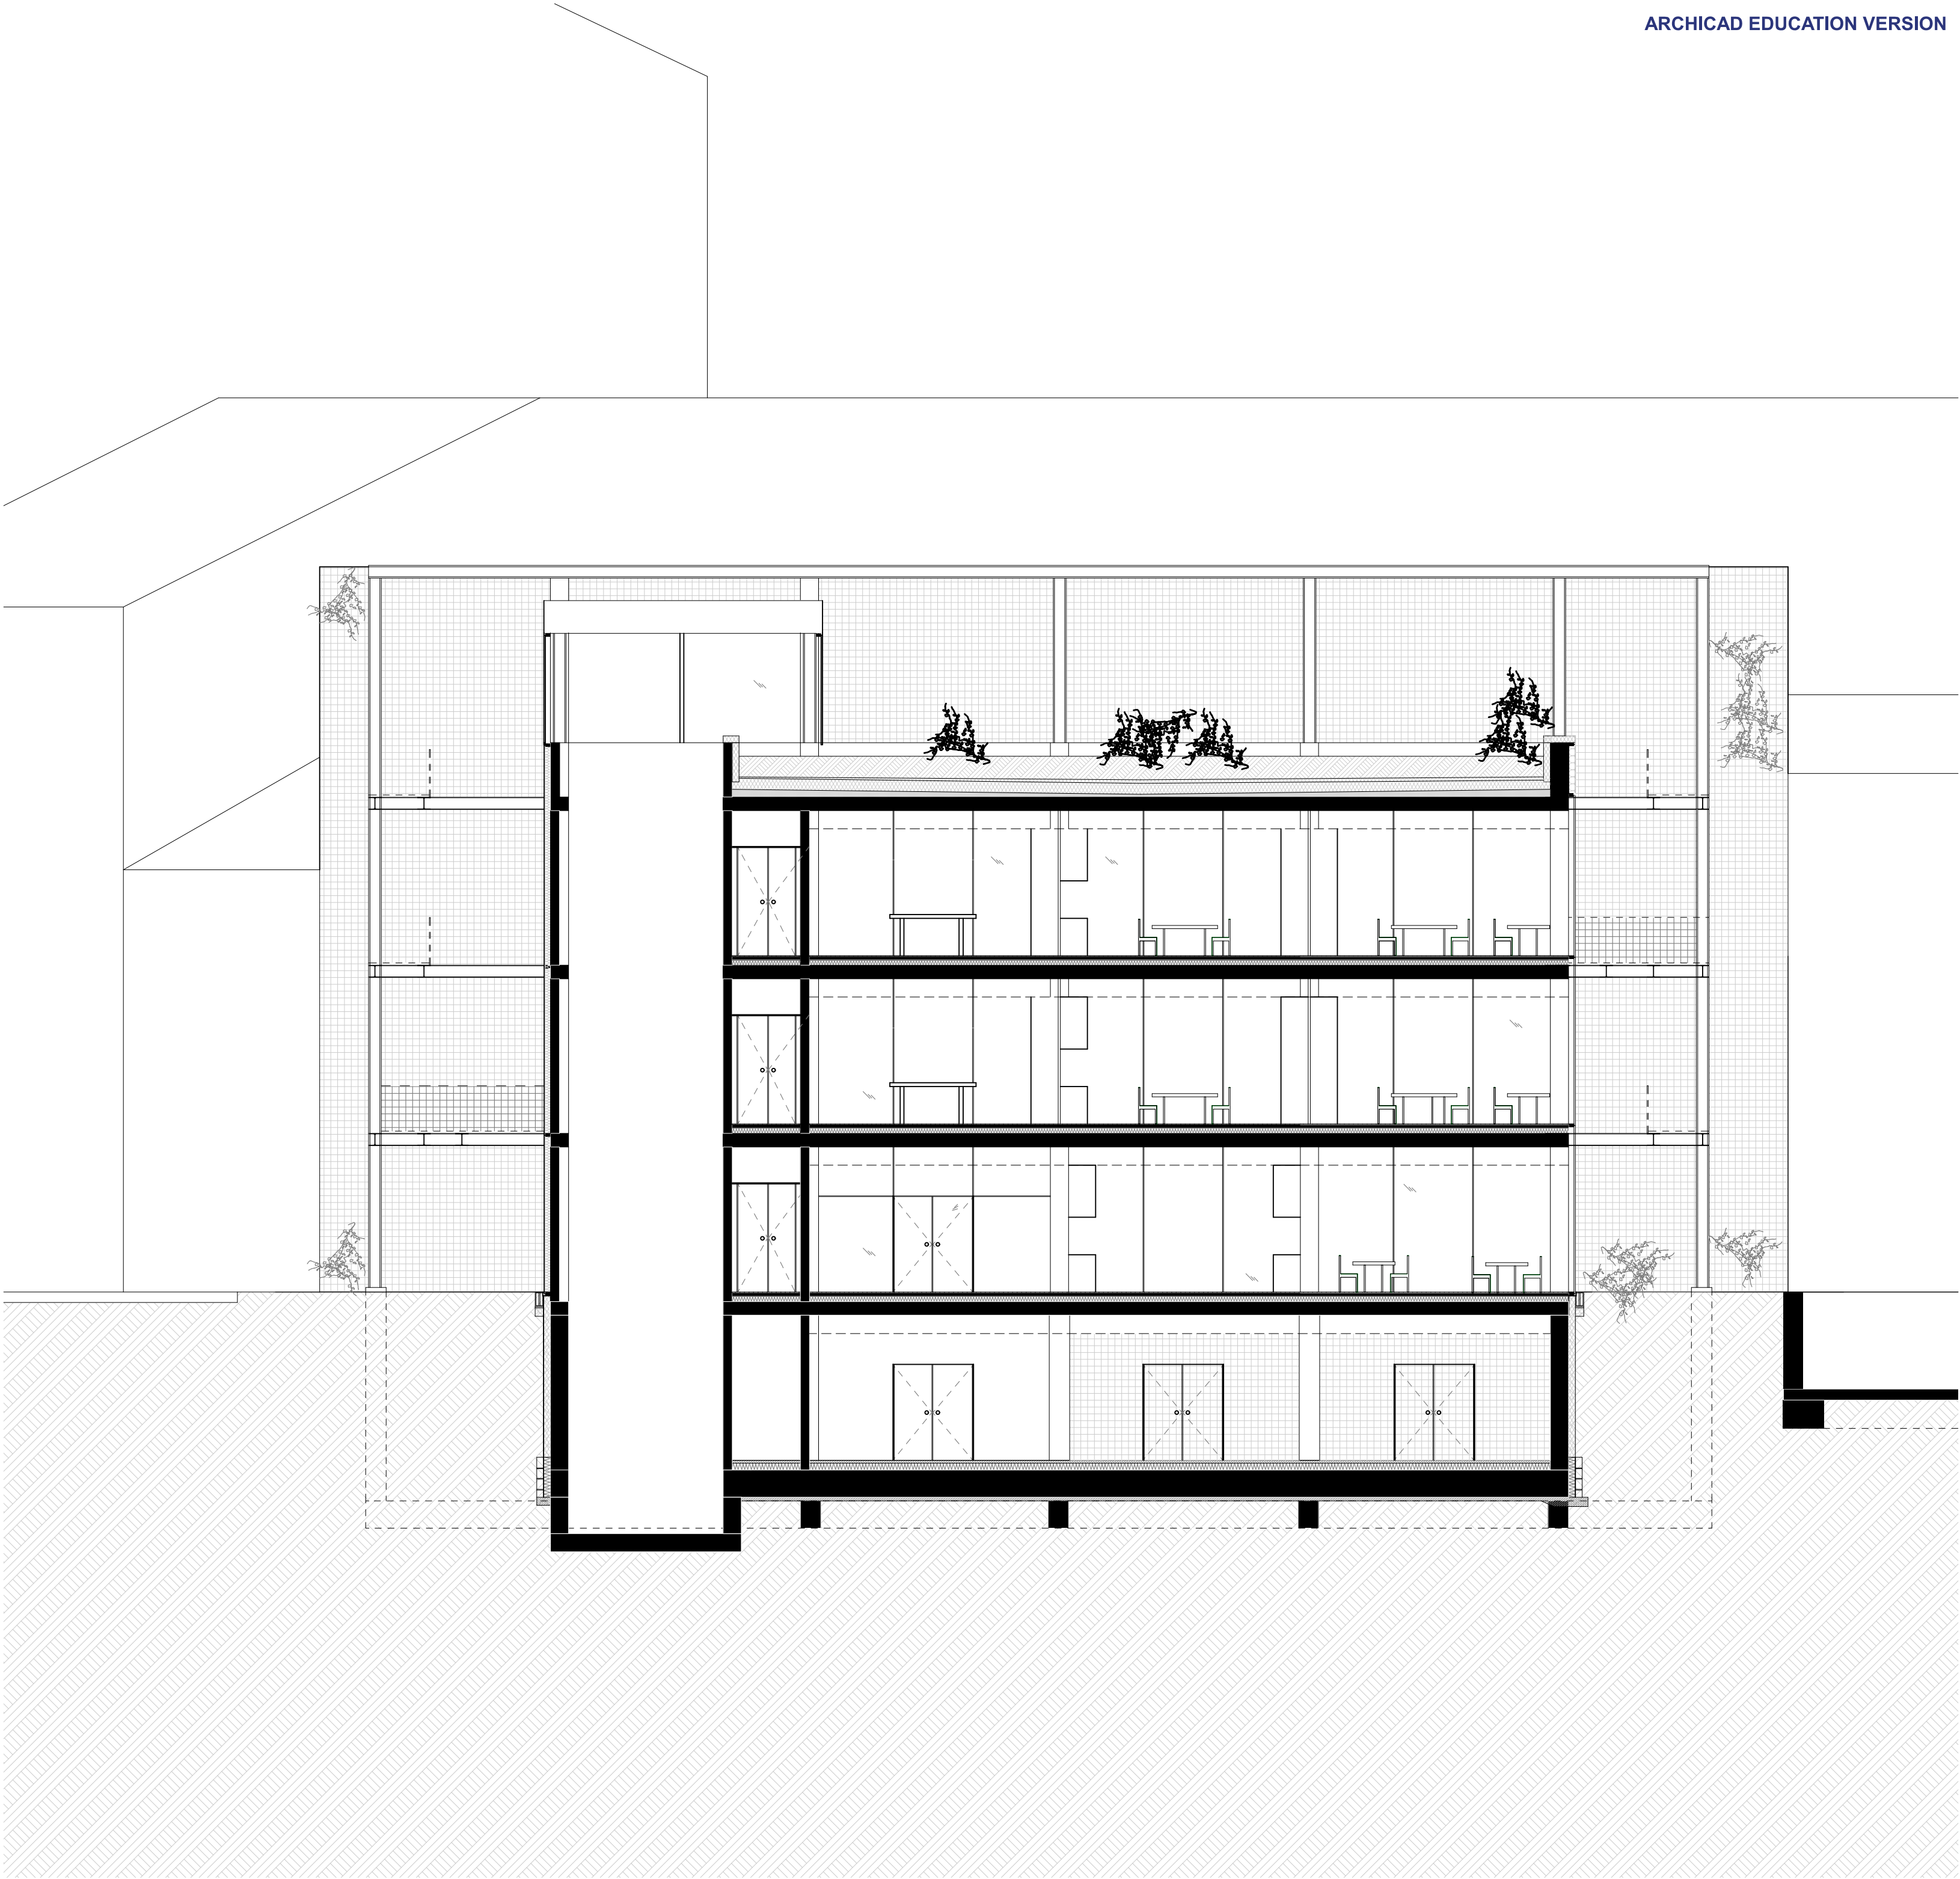






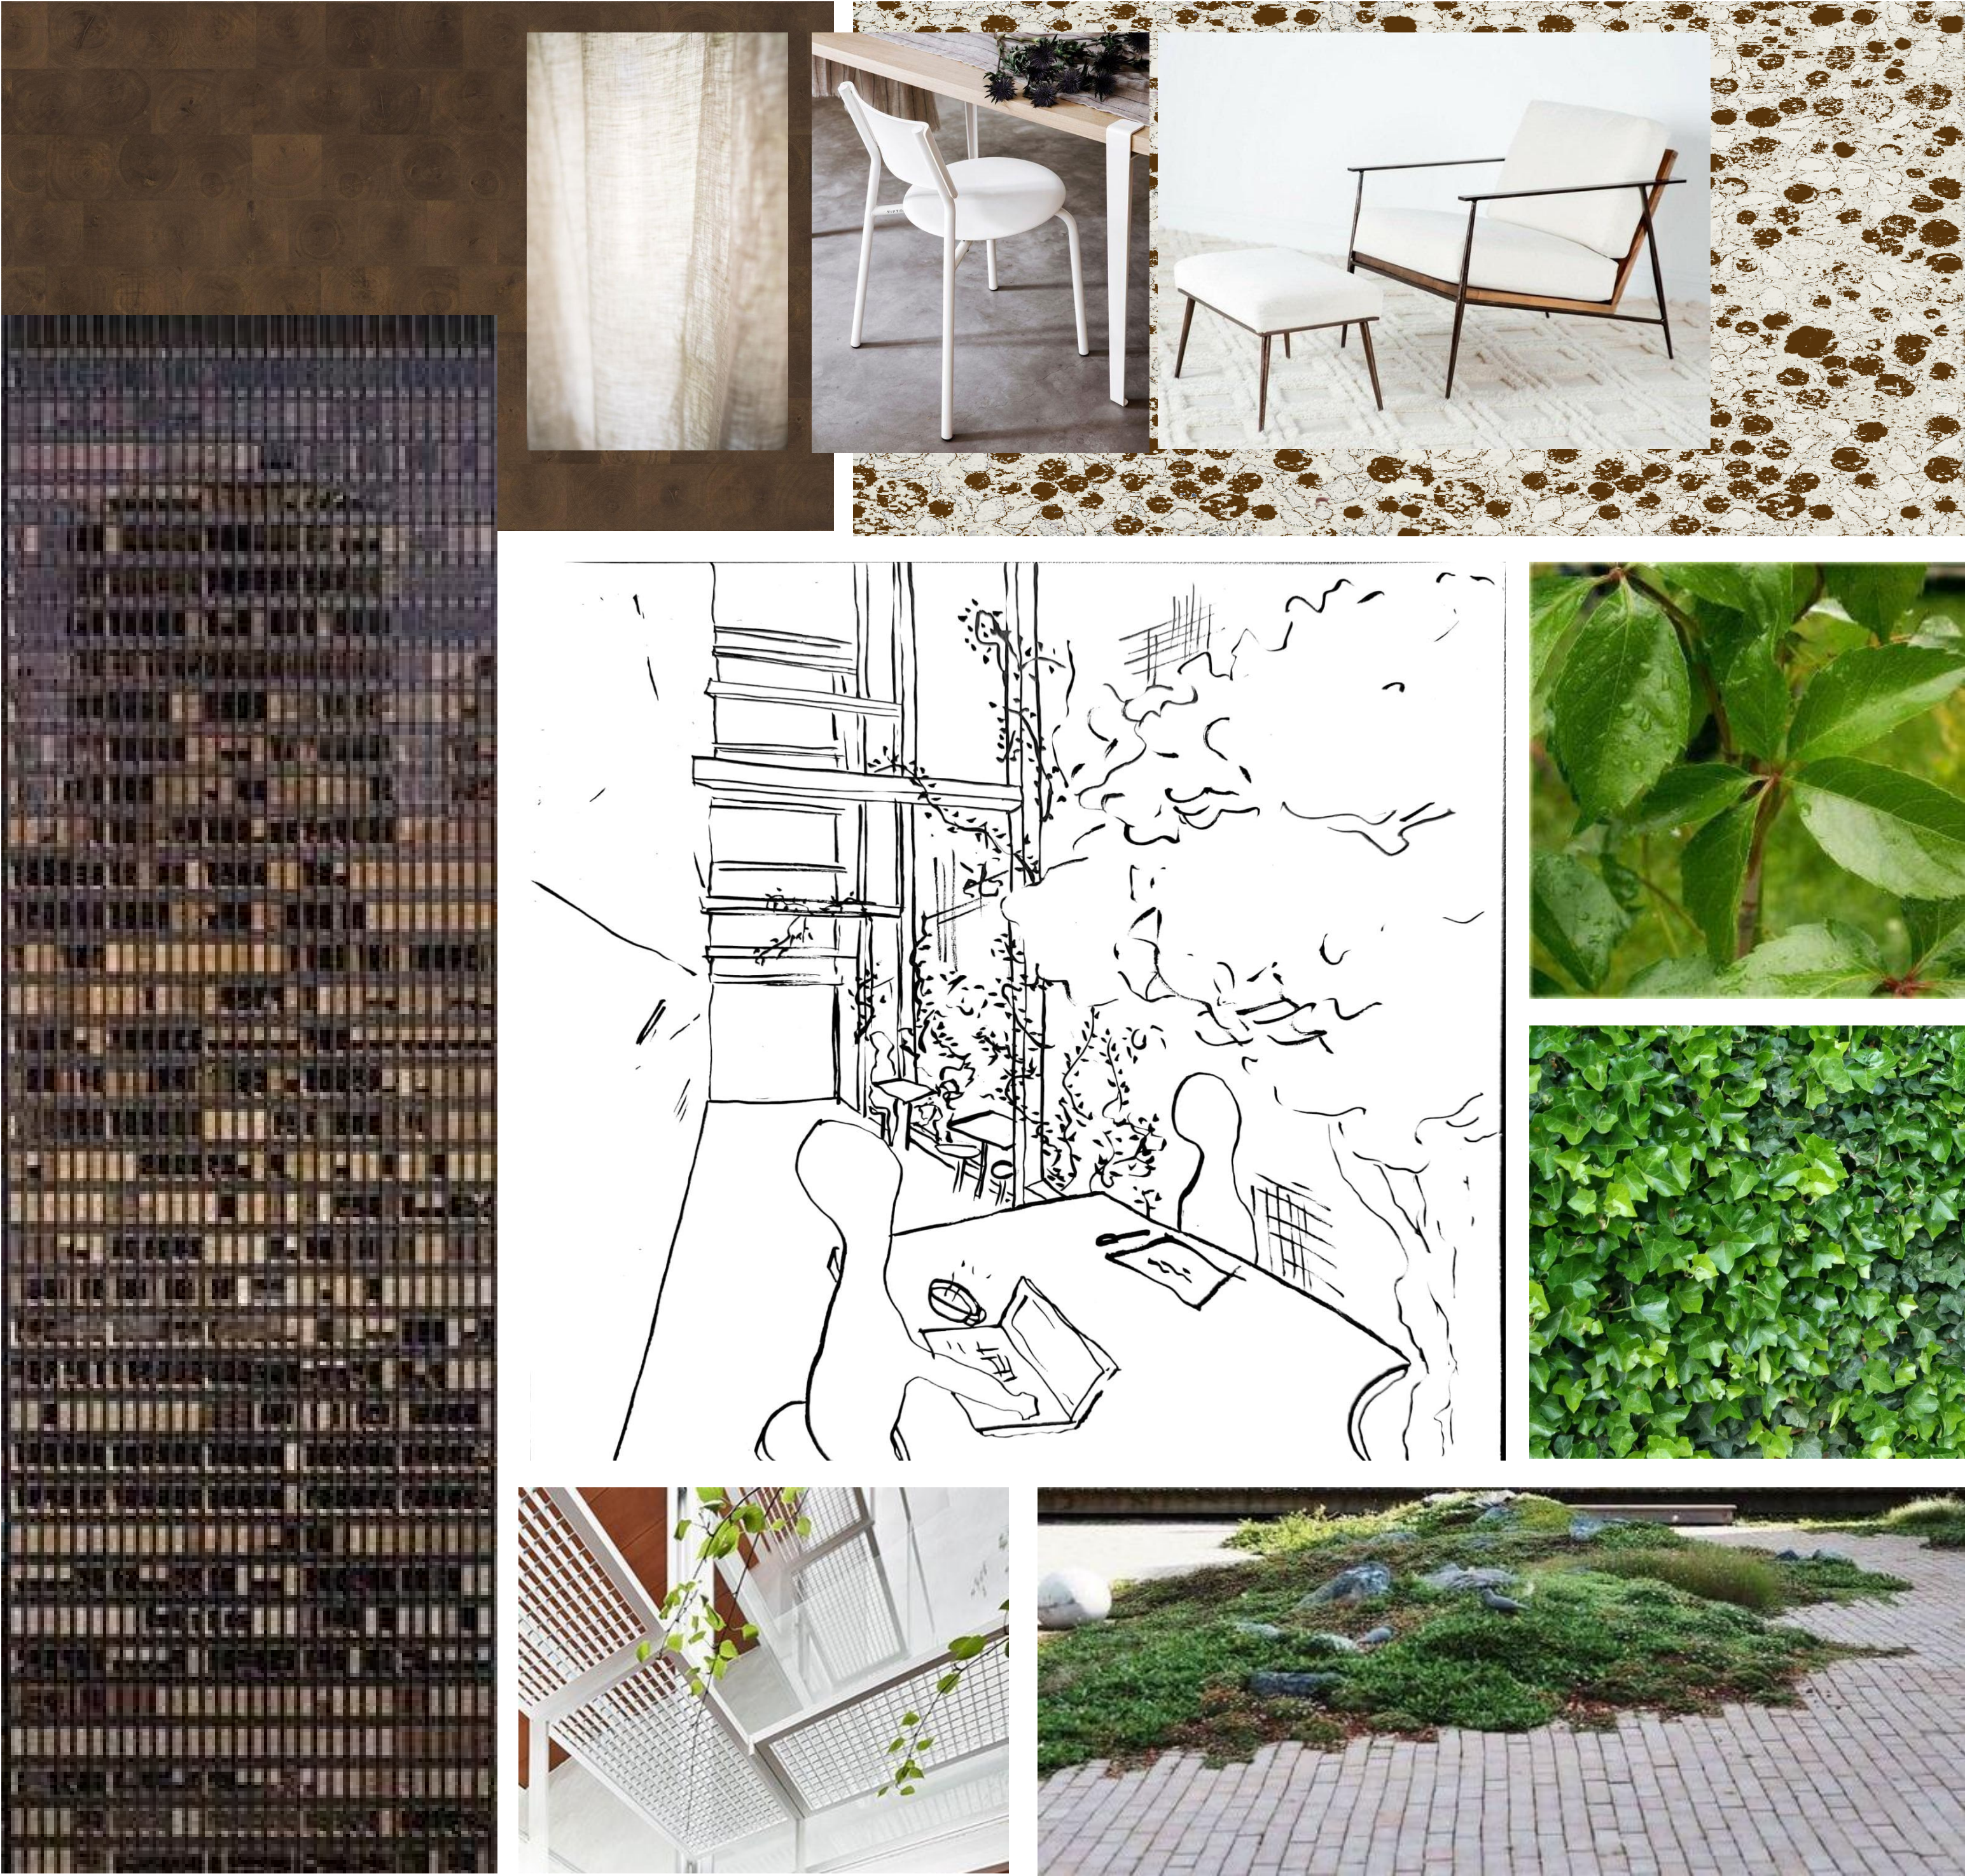

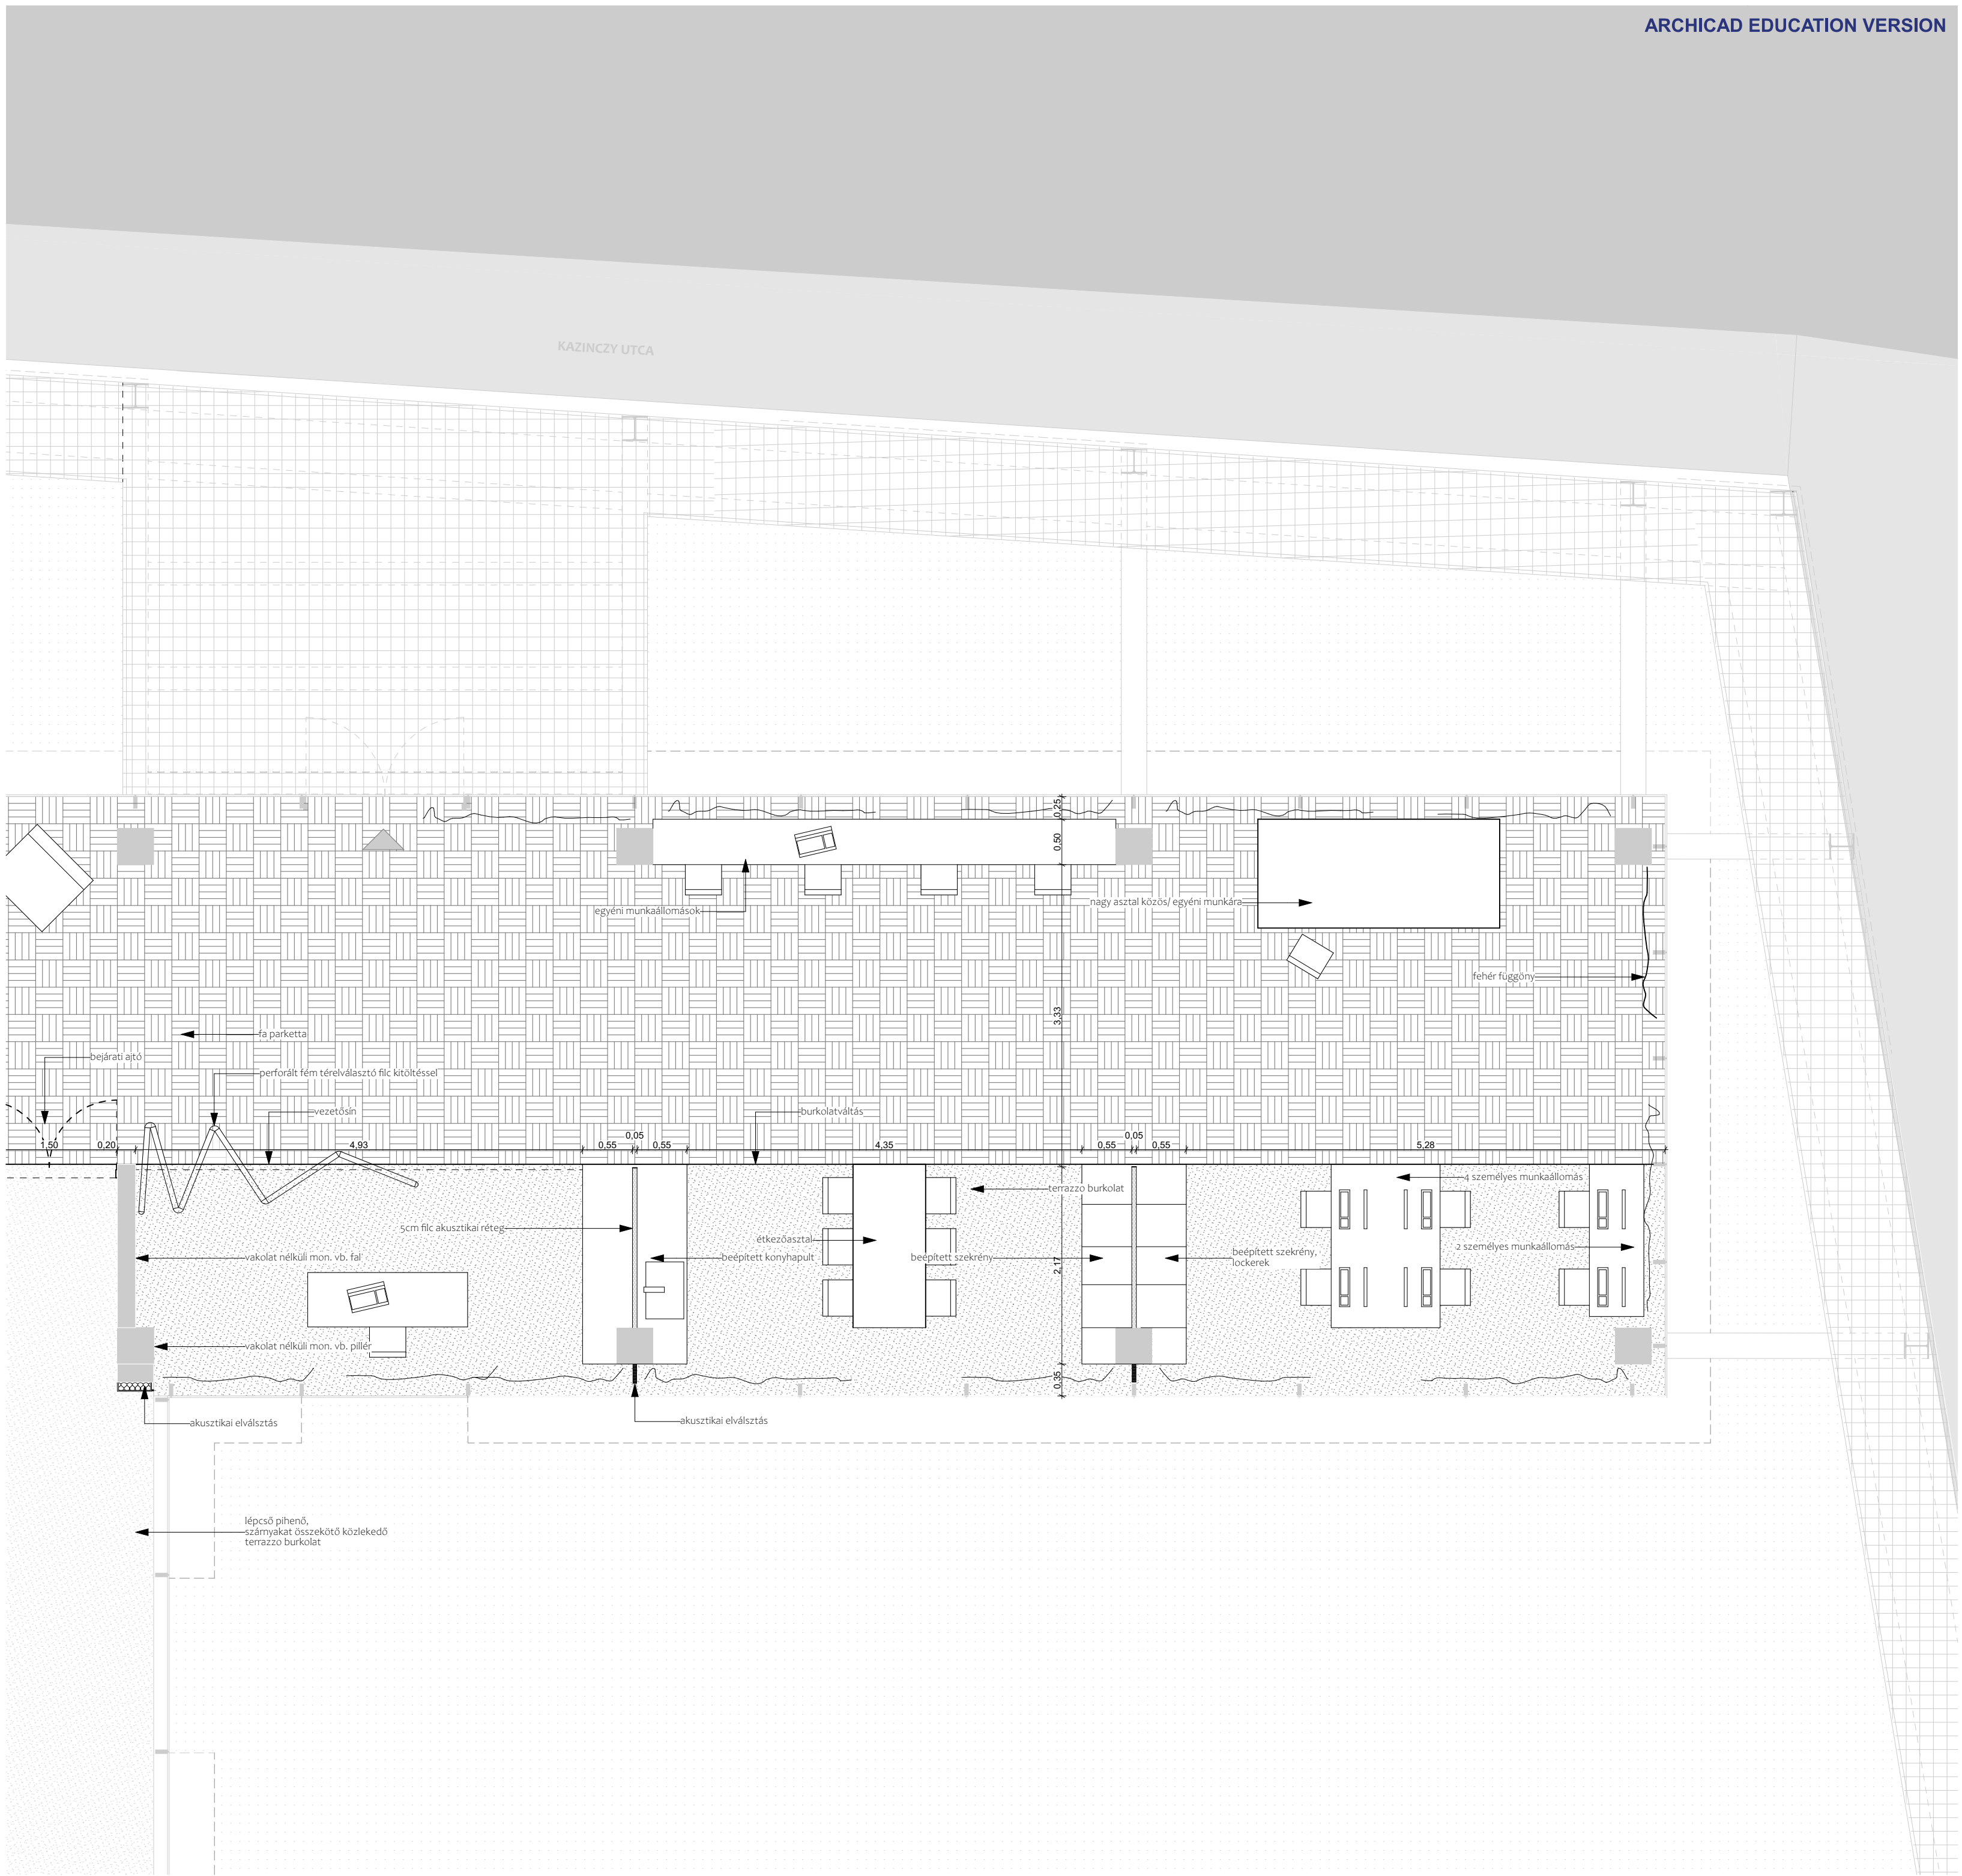

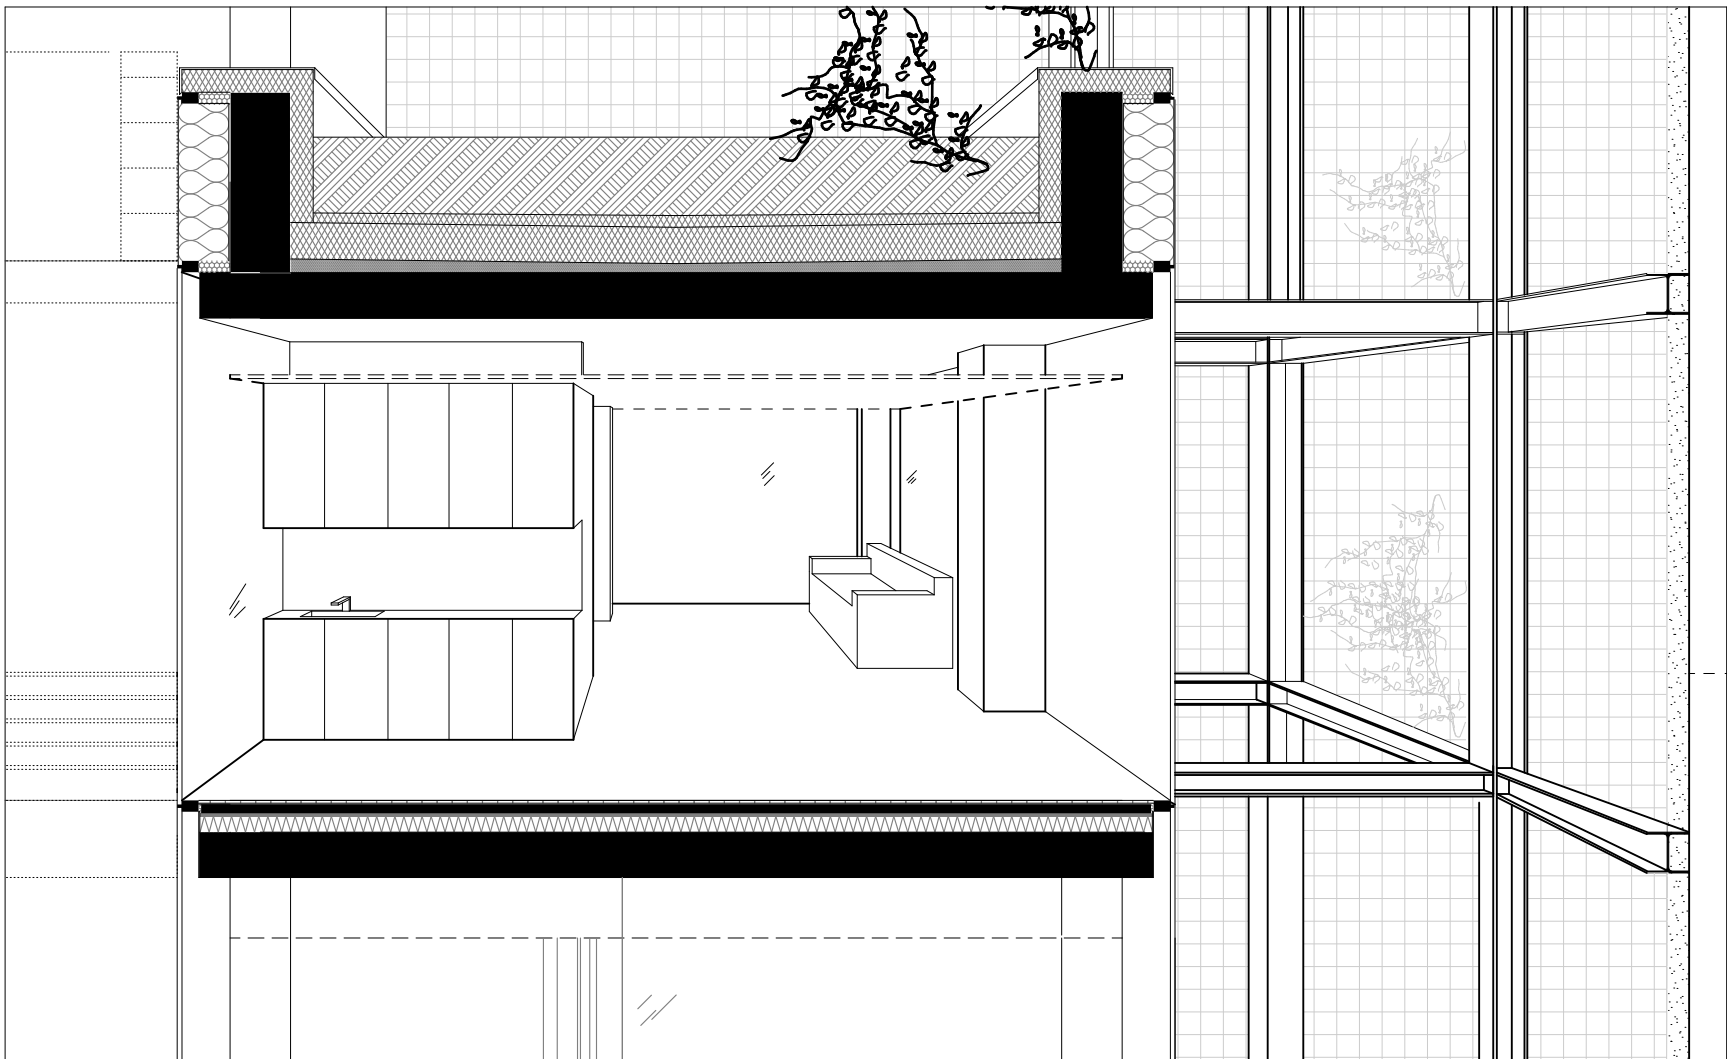

PINCE SZEMÉLYZETI ÉS BICIKLIS ÖLTÖZŐ

