



## V6

művelődési központ, Budapest

Mantuano Eszter

építészet konzulens: Szabó Levente DLA

épületszerkezetani konzulens: Lengyel Dávid


tartószerkezeti konzulens: Dr. Armuth Miklós





kivitelezés konzulens: Dr. Vidovszky István

épületgépészeti konzulens: Bártfai Gábor


2023.06.15.

megérkezés\_találkozás\_élmény\_reakció\_...

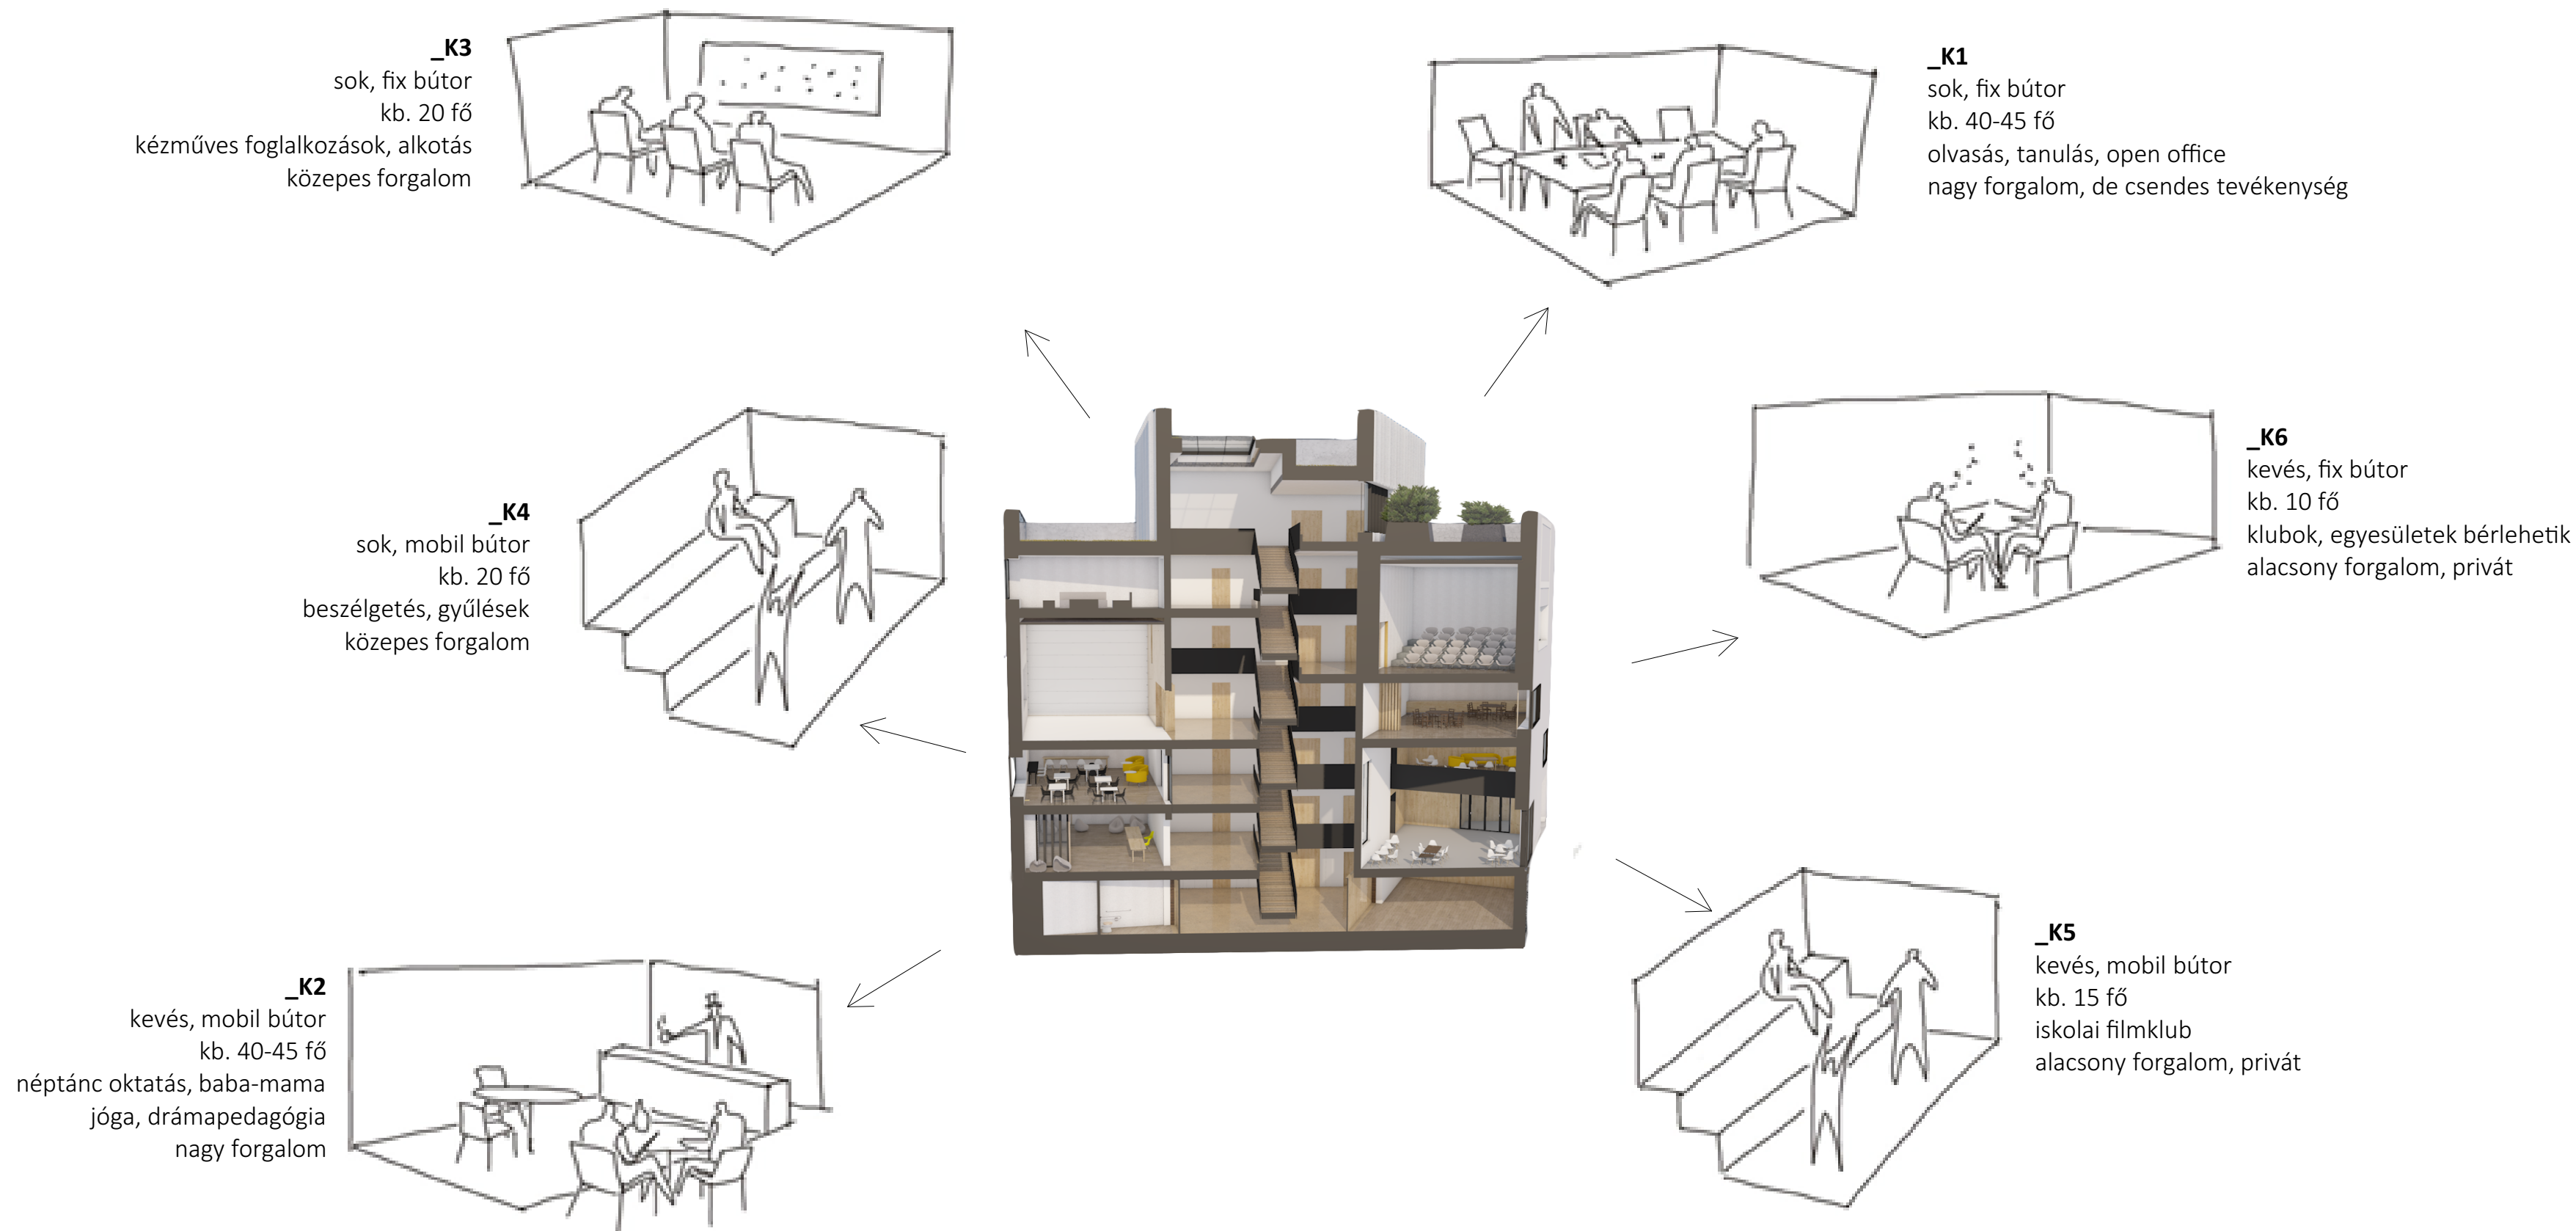


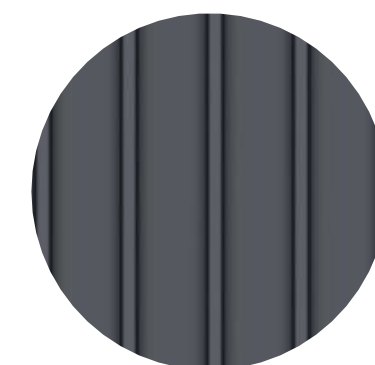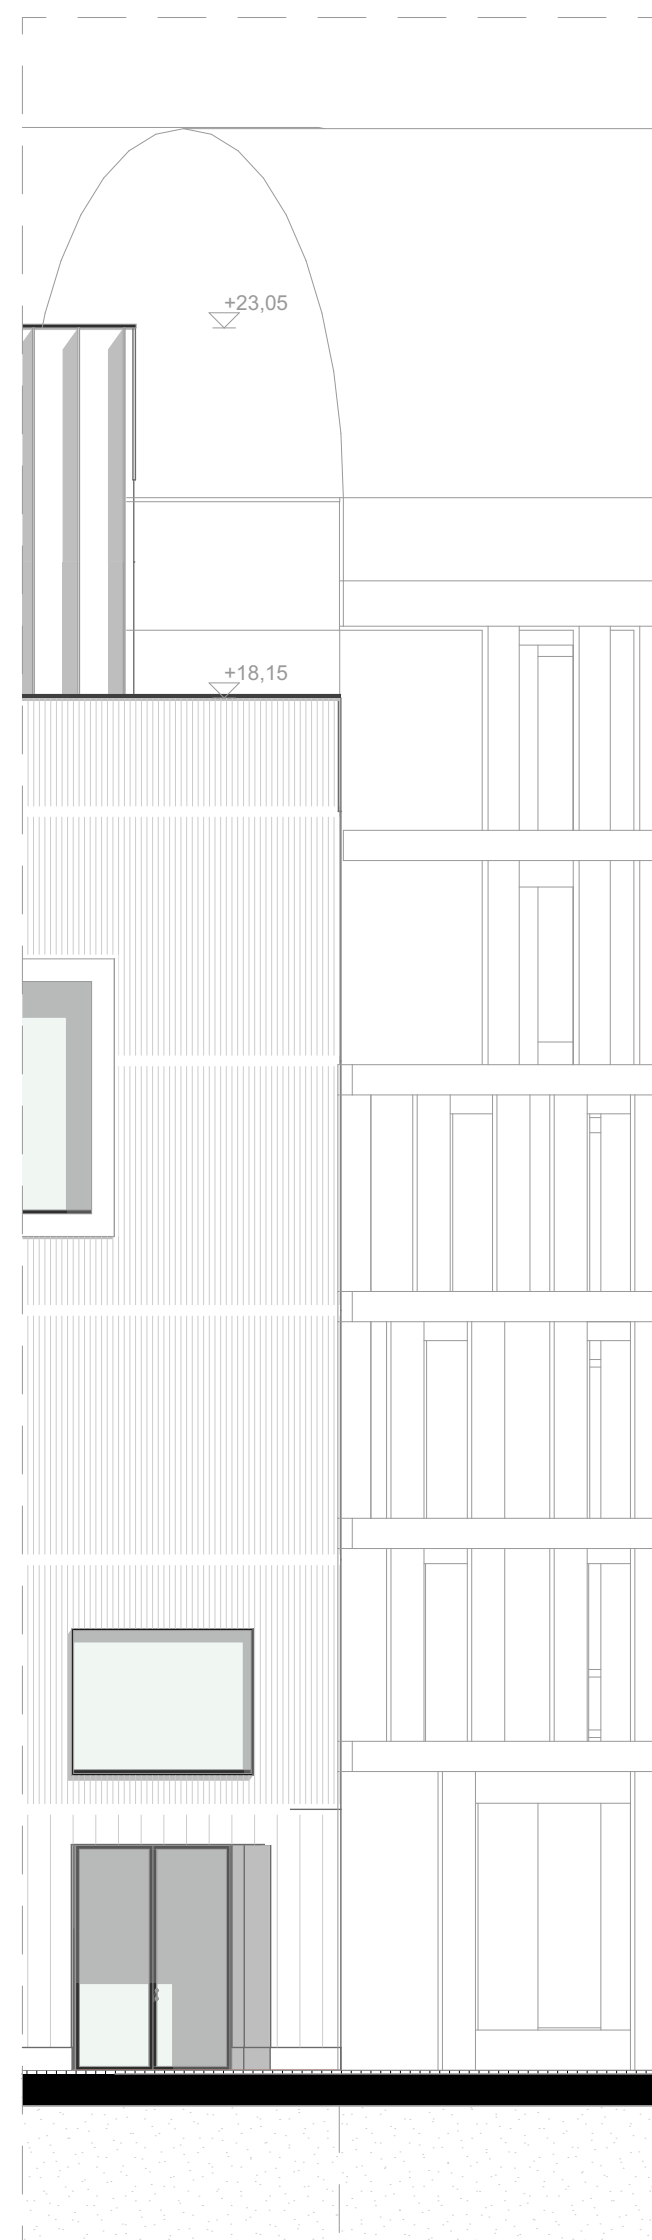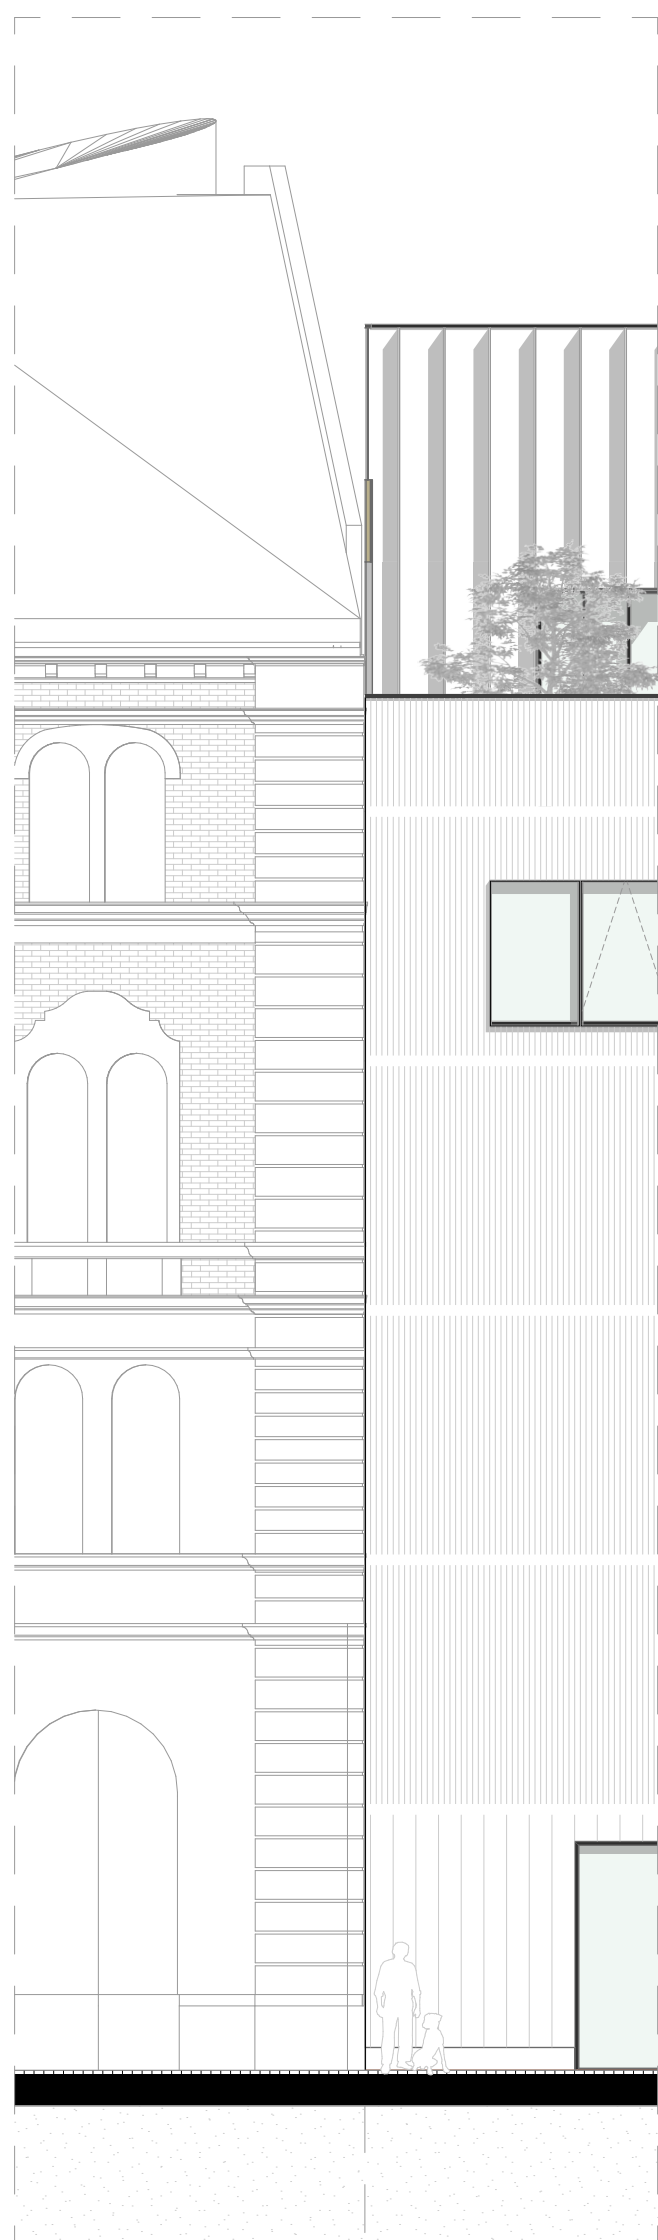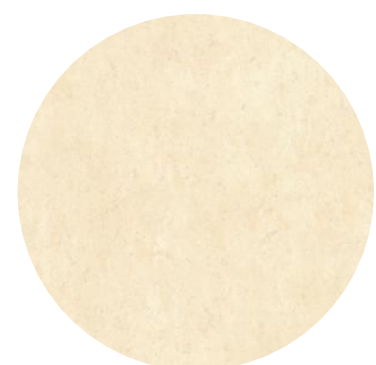




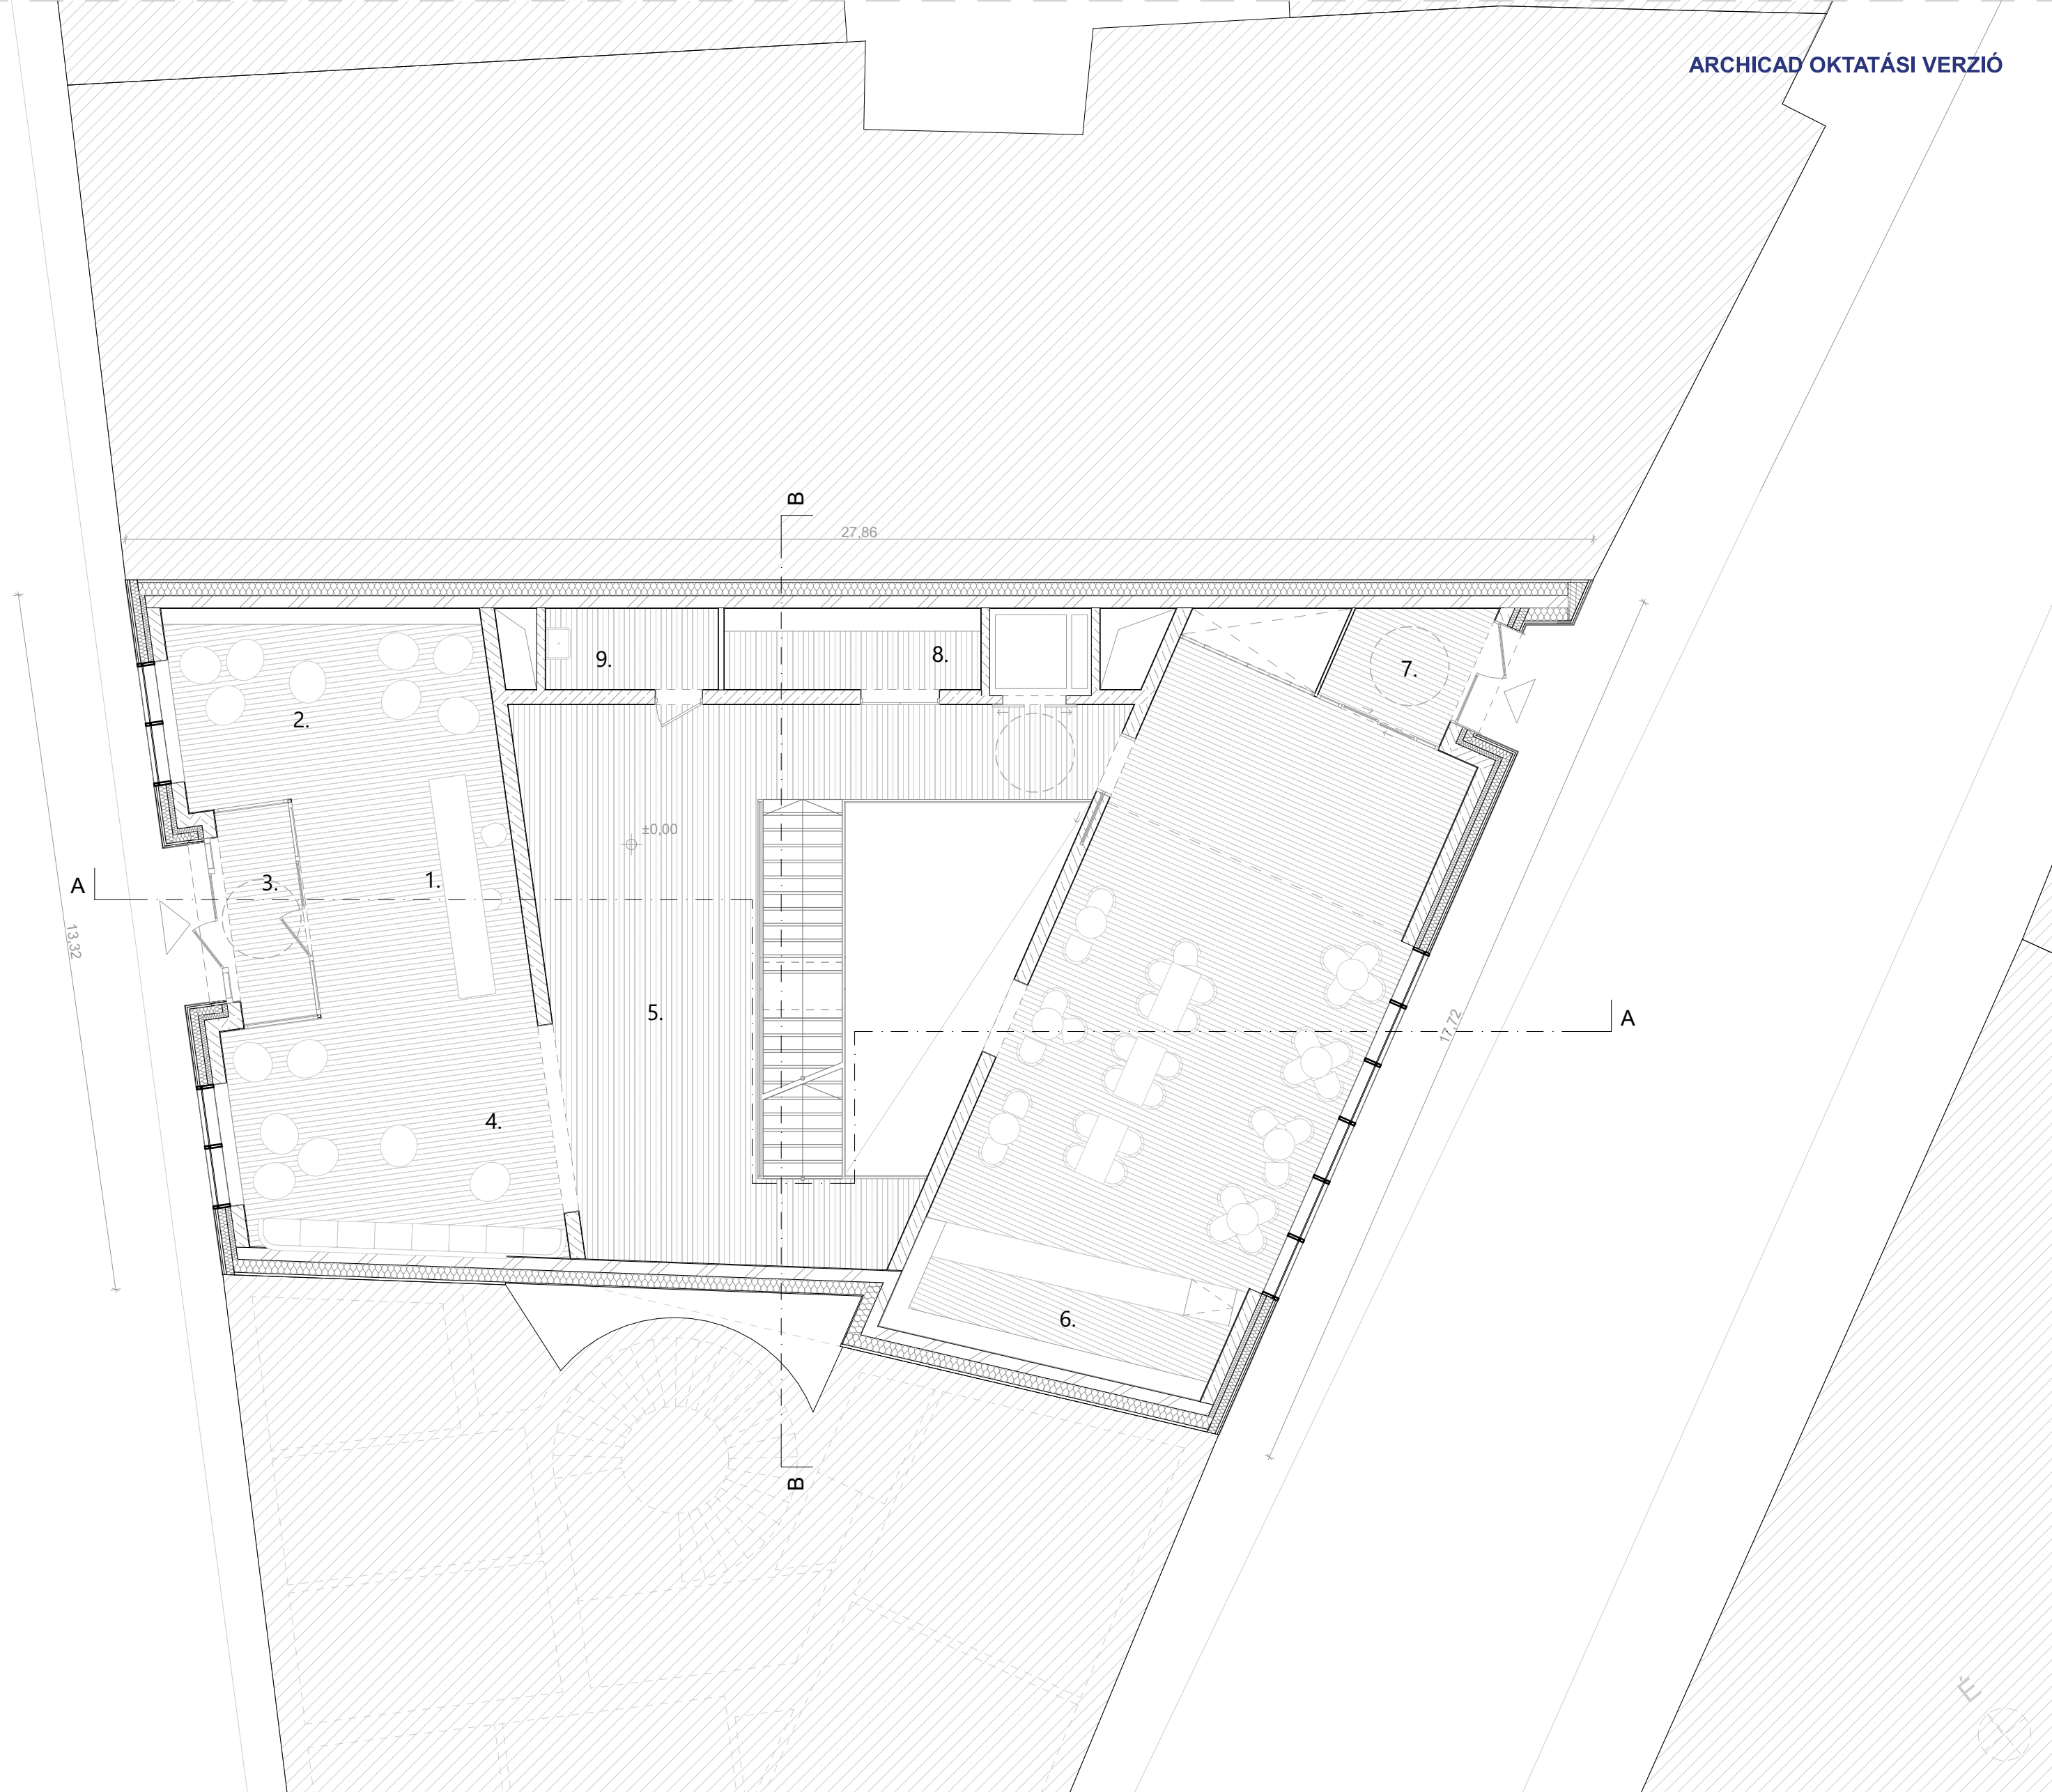

1. recepció	17,01 m <sup>2</sup>
2. zsibongó	20,97 m <sup>2</sup>
3. szélfogó	6,18 m <sup>2</sup>
4. zsibongó	27,81 m <sup>2</sup>
5. kávézó előtér	60,02 m <sup>2</sup>
6. kávézó/büfé	87,66 m <sup>2</sup>
7. szélfogó	5,80 m <sup>2</sup>
8. raktár	7,73 m <sup>2</sup>
9. tak.szer.	5,18 m <sup>2</sup>

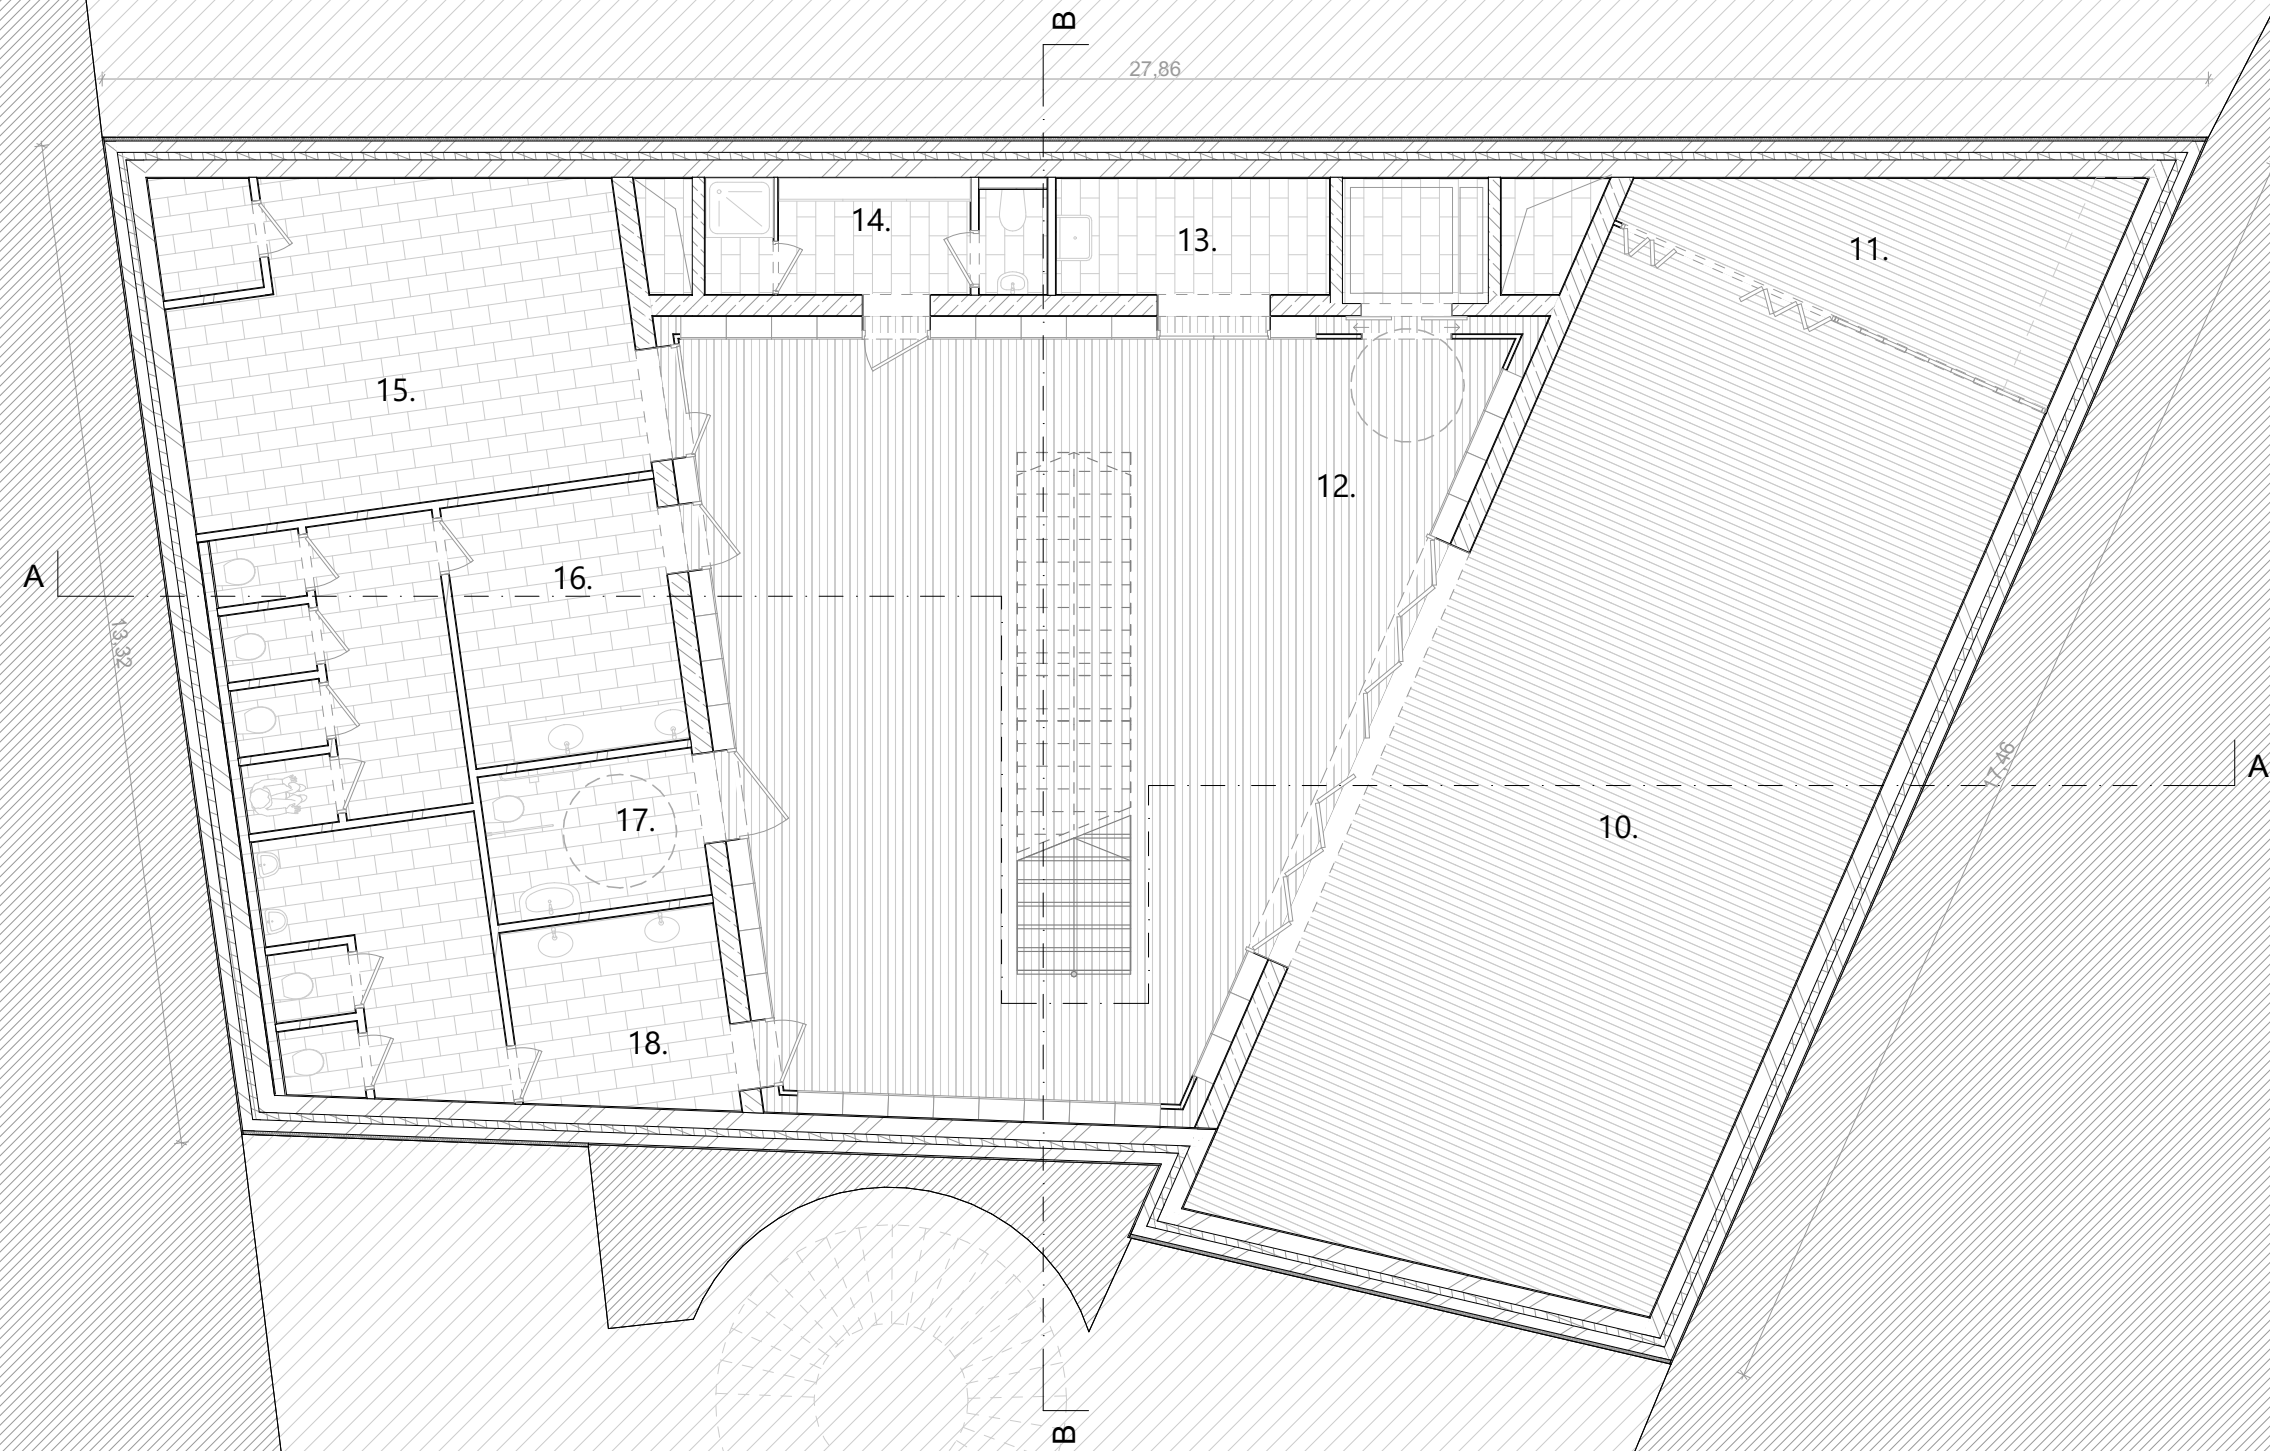


10. kiállítóter	84,78 m <sup>2</sup>
11. raktár kiállítóterhez	12,24 m <sup>2</sup>
12. ruhatár	92,44 m <sup>2</sup>
13. tak.szer.	5,55 m <sup>2</sup>
14. személyzeti öltöző	6,94 m <sup>2</sup>
15. gépészet	26,26 m <sup>2</sup>
16. női mosdó	22,51 m <sup>2</sup>
17. ak.mentes mosdó	5,57 m <sup>2</sup>
18. férfi mosdó	18,77 m <sup>2</sup>

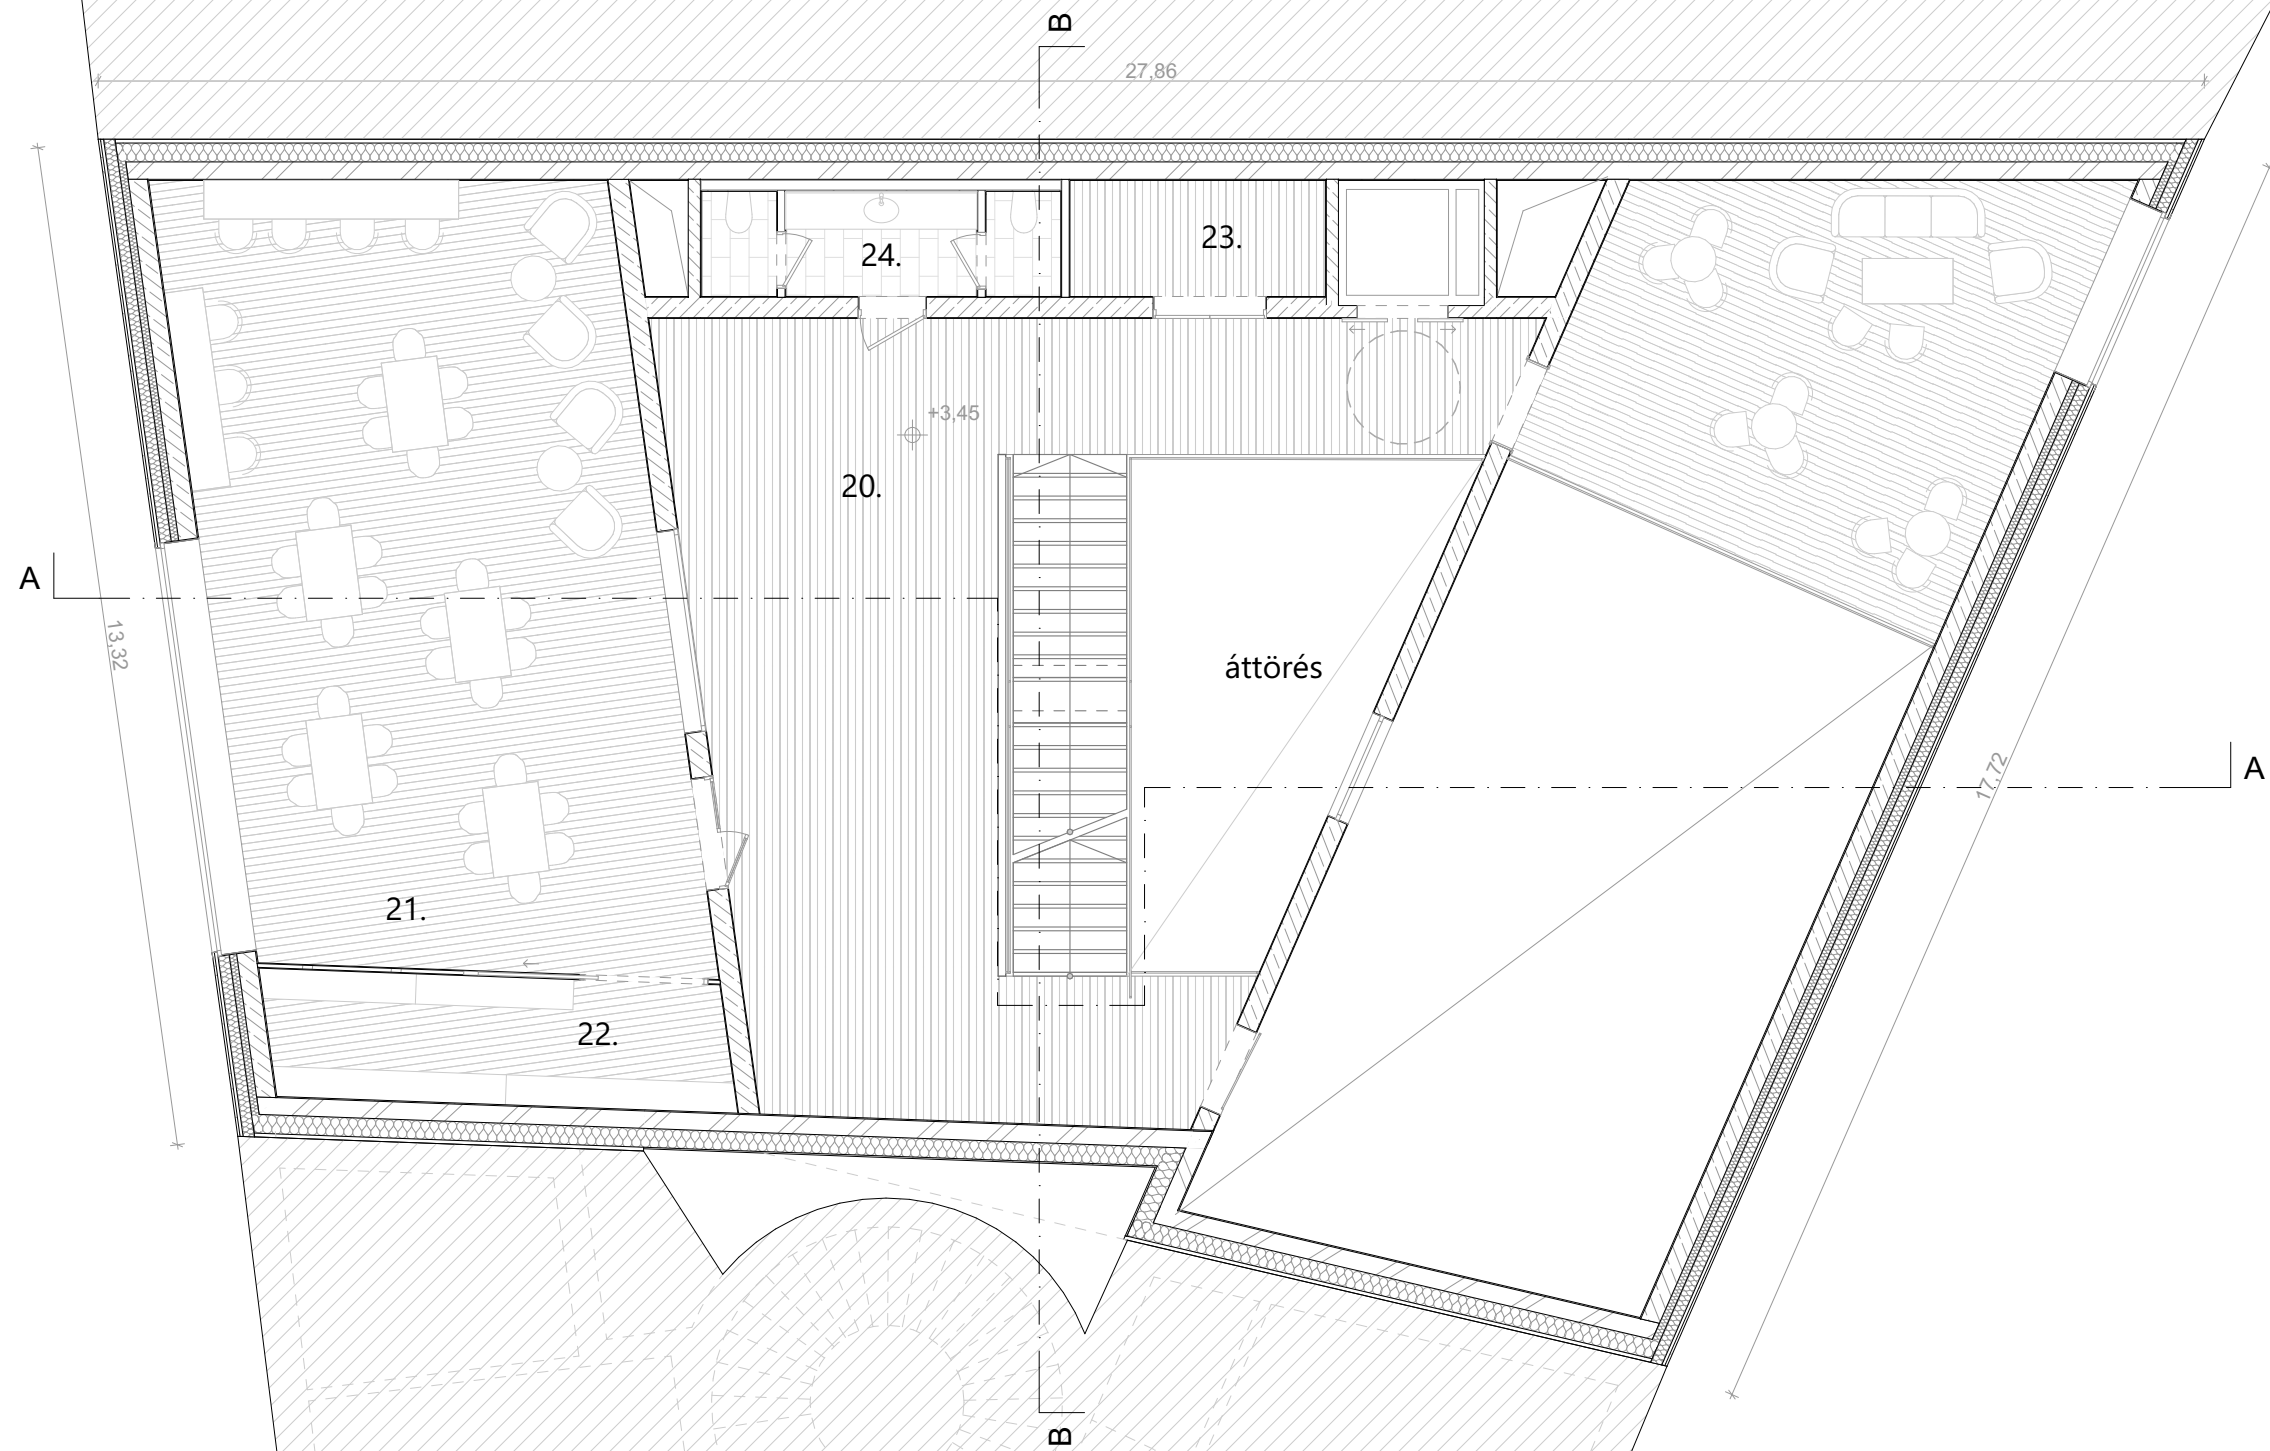

19. kávézó galéria	33,16 m <sup>2</sup>
20. K1 előtér	60,04 m <sup>2</sup>
21. K1 közösségi tér	64,34 m <sup>2</sup>
22. videotéka	10,30 m <sup>2</sup>
23. raktár	5,45 m <sup>2</sup>
24. vizesblokk	6,76 m <sup>2</sup>






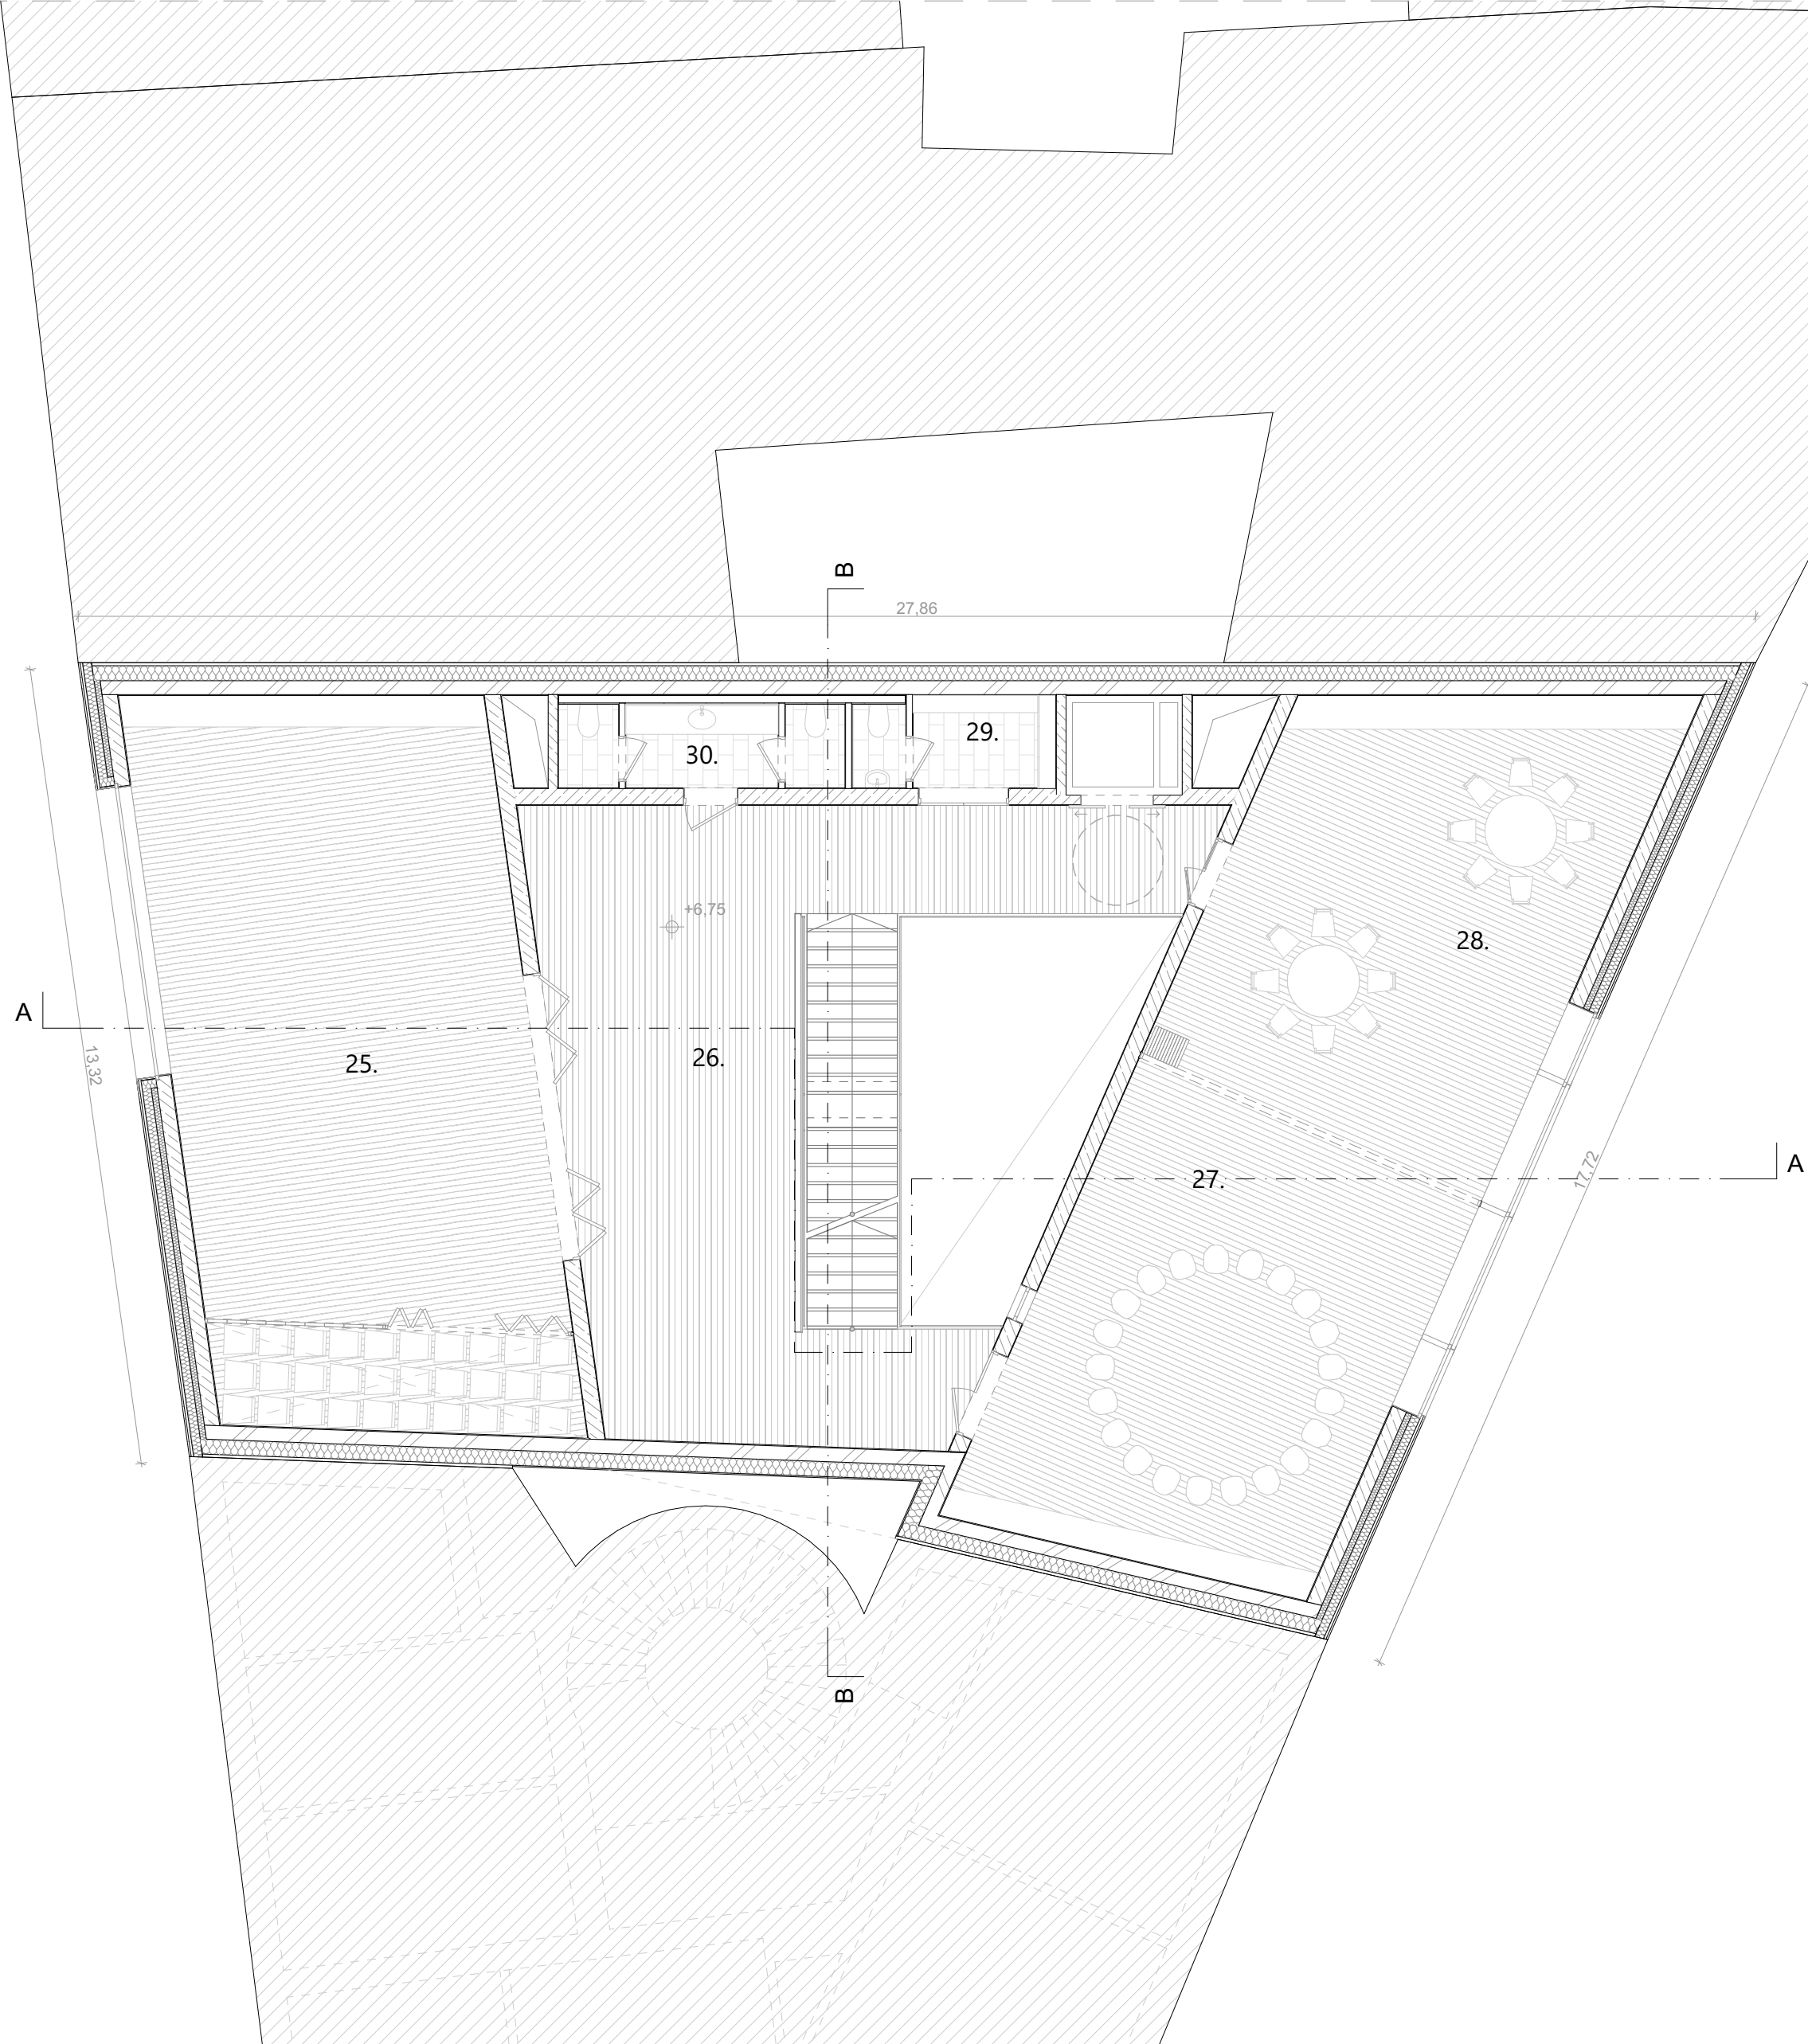


25. K2 közösségi tér	75,02 m <sup>2</sup>
26. K2 előtér	59,17 m <sup>2</sup>
27. K3 alkotótér	47,65 m <sup>2</sup>
28. K4 alkotótér	48,03 m <sup>2</sup>
29. raktár	5,45 m <sup>2</sup>
30. vizesblokk	6,77 m <sup>2</sup>



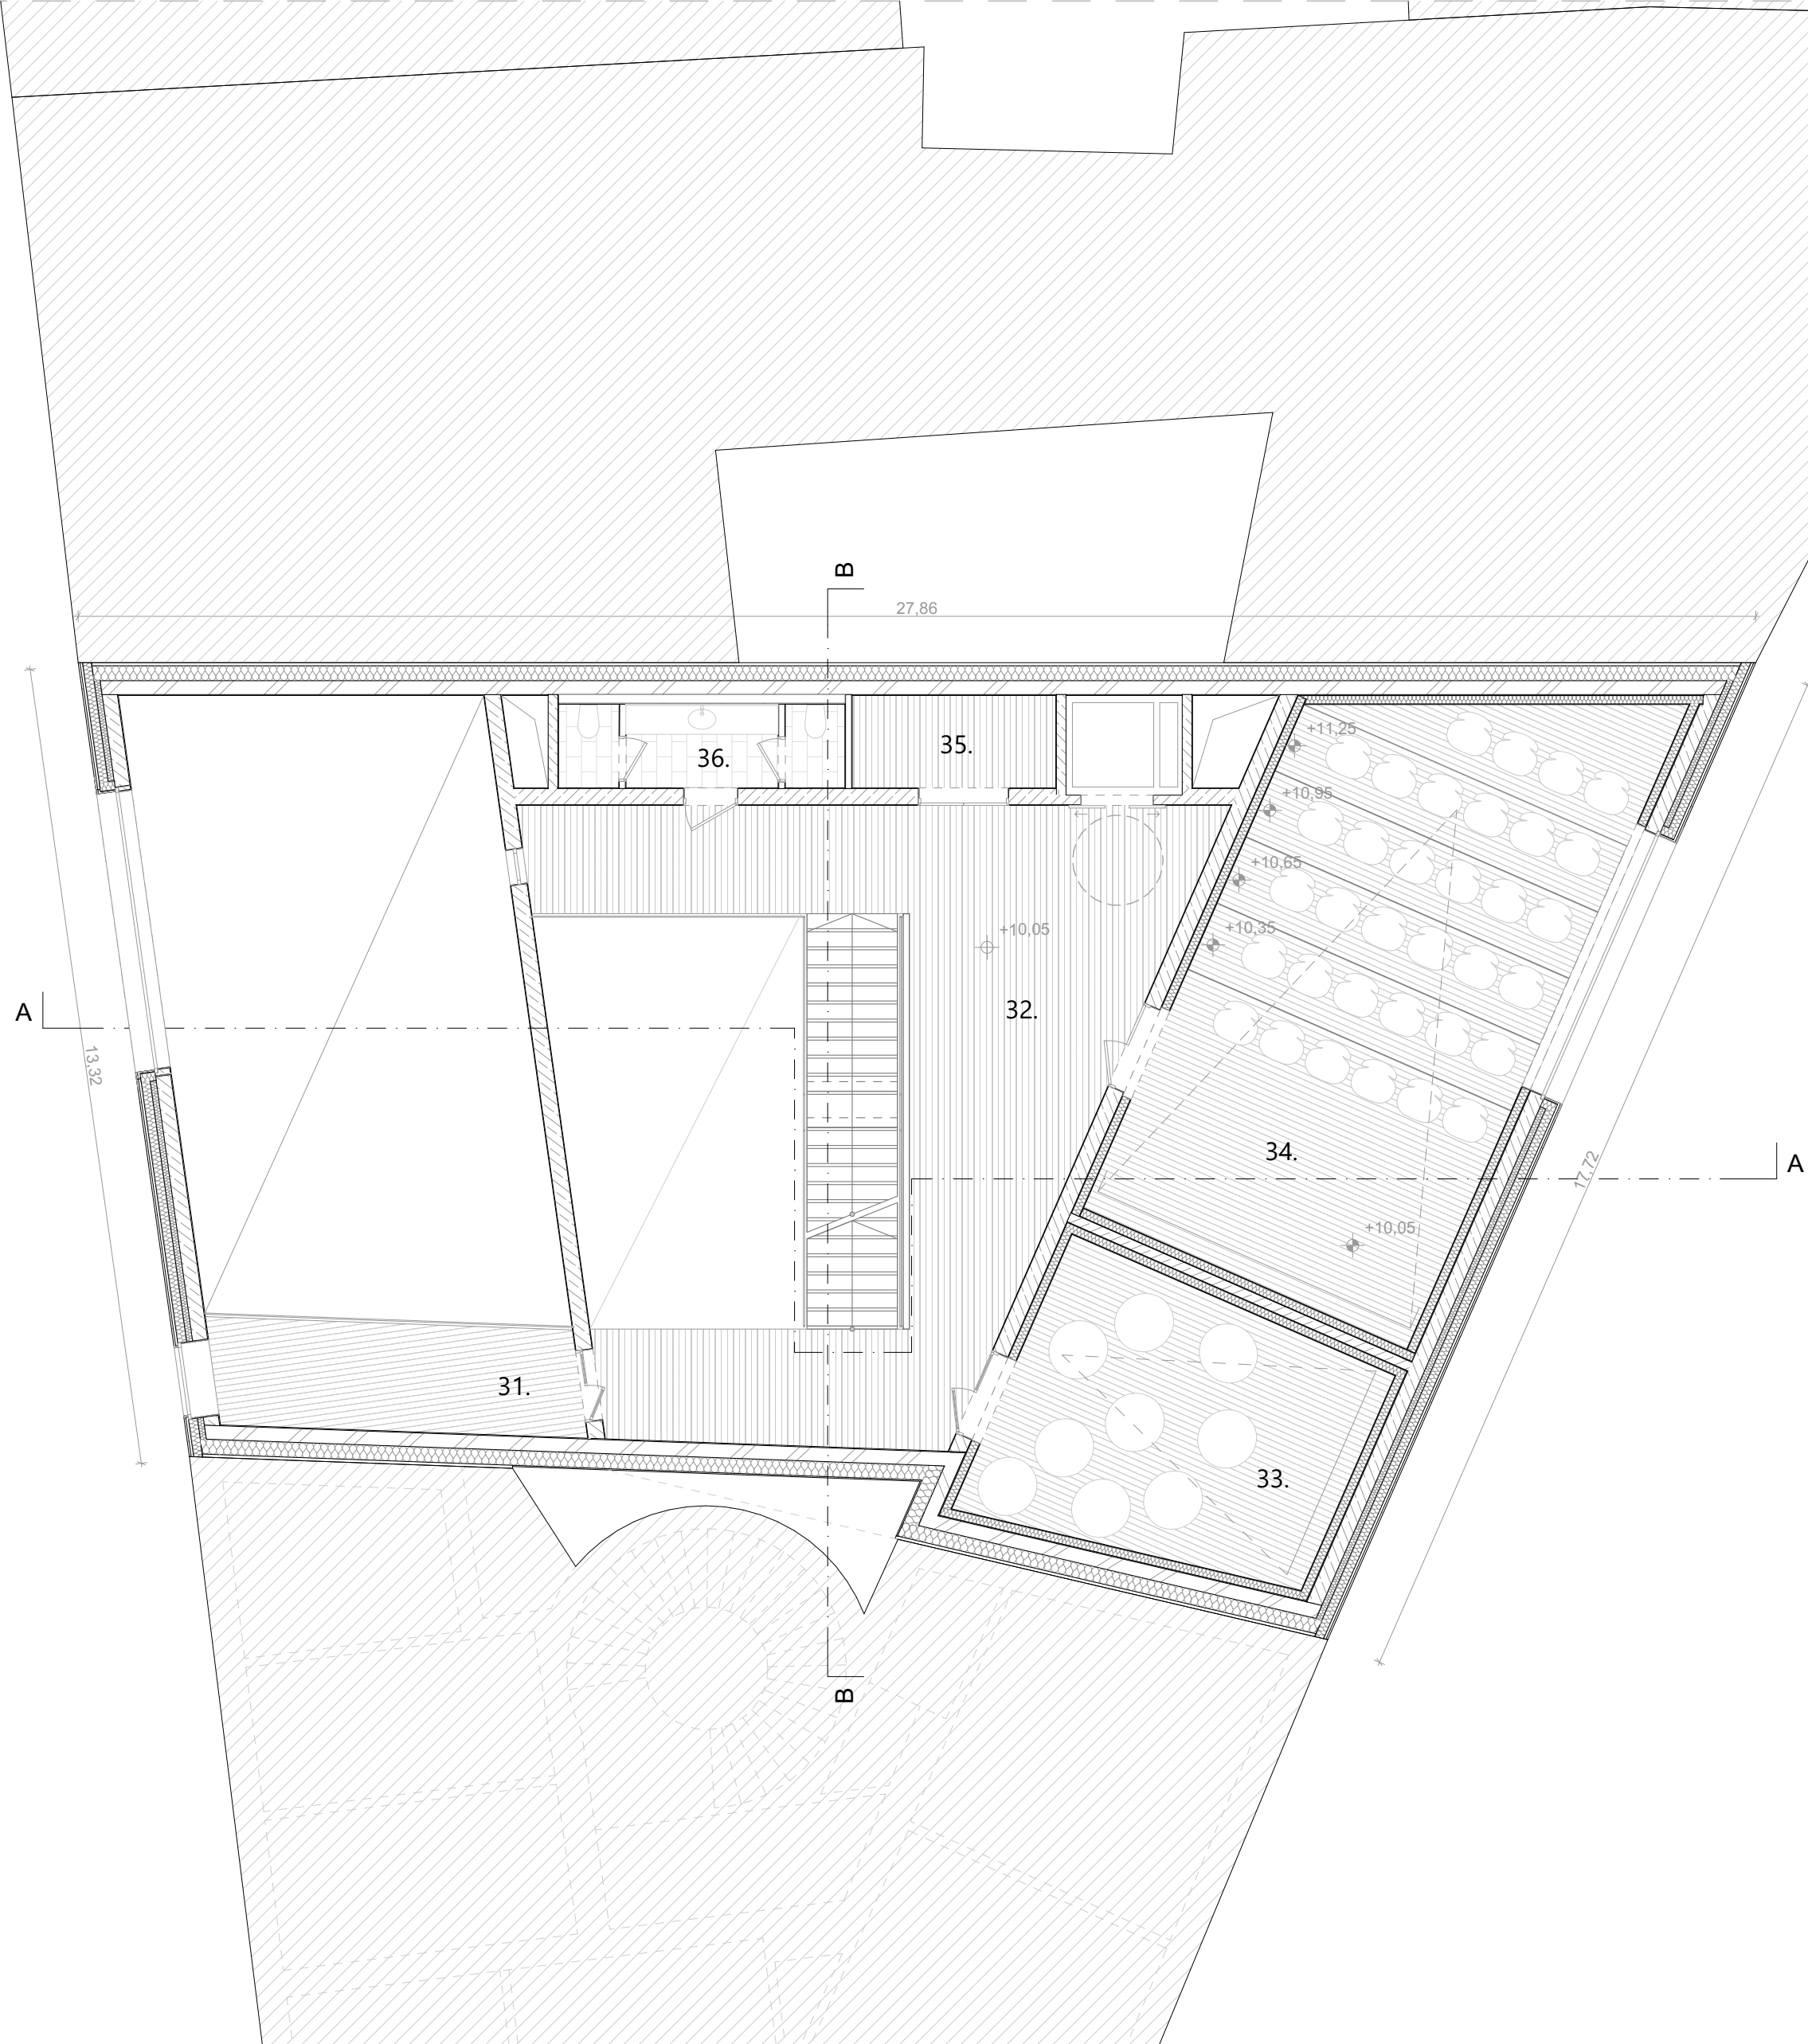


31. K2 közösségi tér galéria	10,30 m <sup>2</sup>
32. mozi előtér	53,72 m <sup>2</sup>
33. vetítőterem nagy	61,7 m <sup>2</sup>
34. vetítőterem kicsi	25,98 m <sup>2</sup>
35. raktár	5,45 m <sup>2</sup>
36. vizesblokk	6,69 m <sup>2</sup>

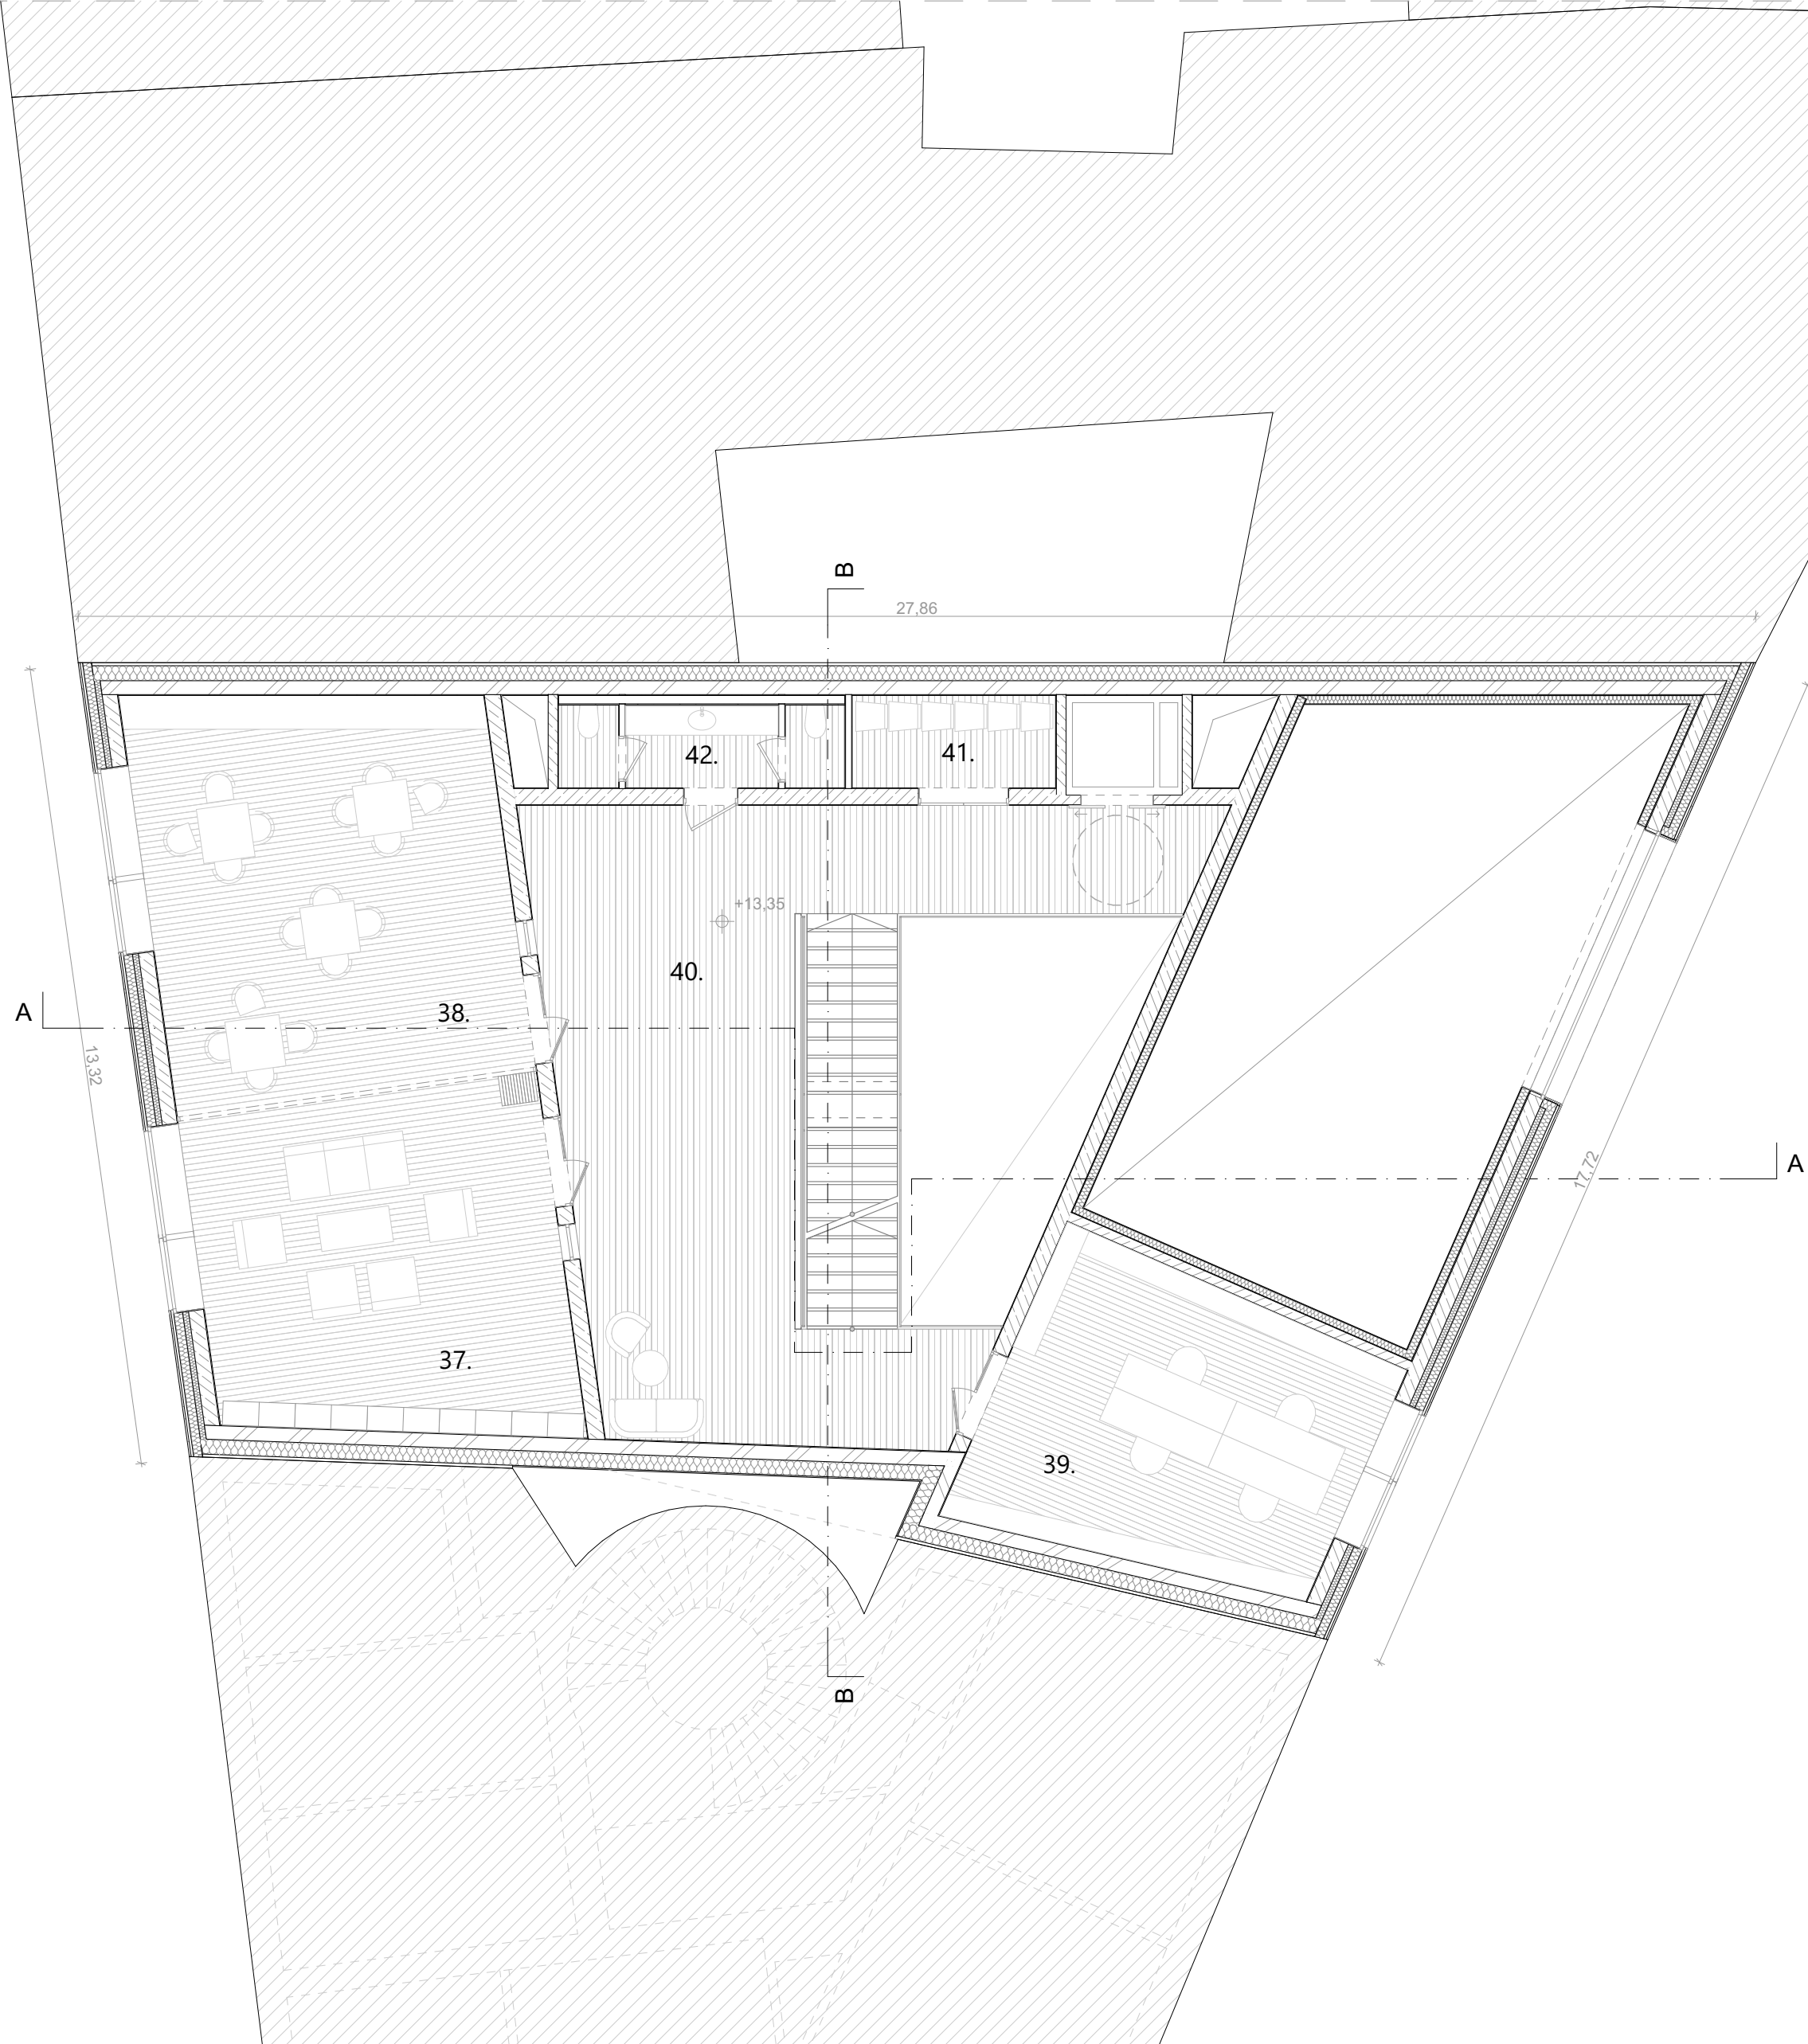

37. K6 klubhelyiség	31,54 m <sup>2</sup>
38. K5 klubhelyiség	42,08 m <sup>2</sup>
39. üzemeltetői iroda	30,54 m <sup>2</sup>
40. klubterem előtér	59,34 m <sup>2</sup>
41. raktár	5,45 m <sup>2</sup>
42. vizesblokk	6,69 m <sup>2</sup>




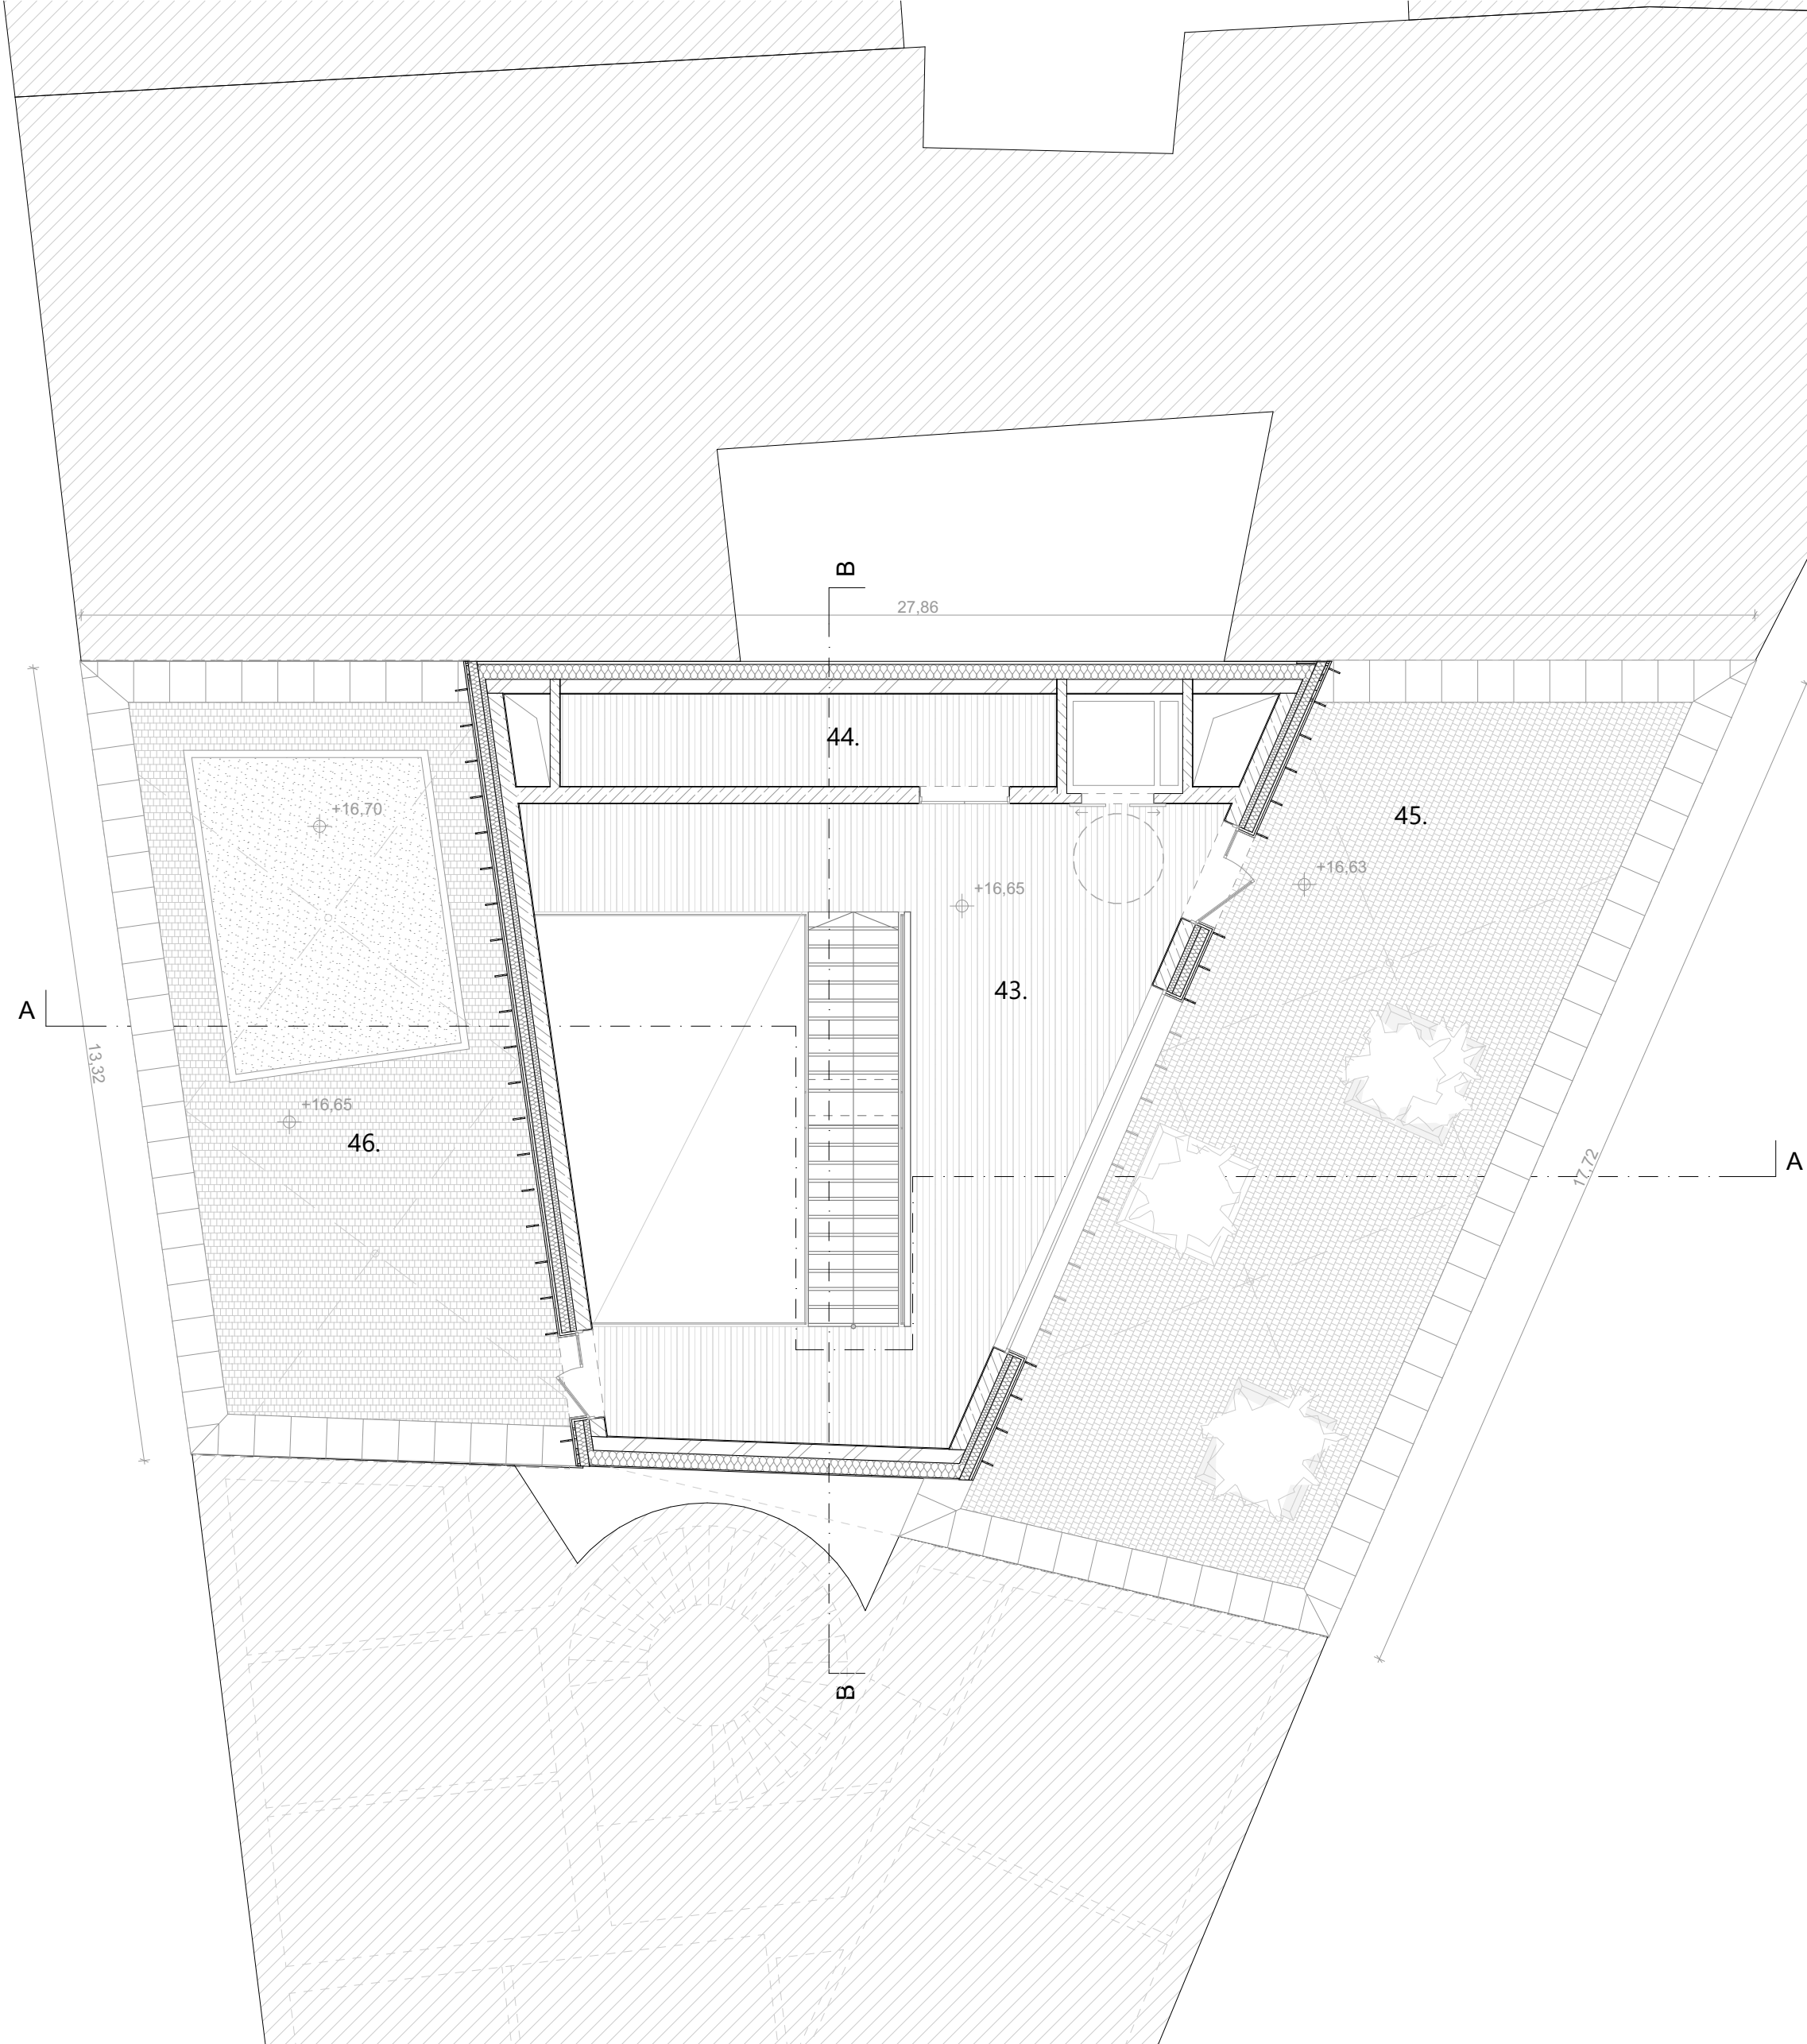


43. előtér	53,95 m <sup>2</sup>
44. gépészeti helyiség	12,94 m <sup>2</sup>
45. VM tetőkert	89,79 m <sup>2</sup>
46. G tetőkert	68,71 m <sup>2</sup>






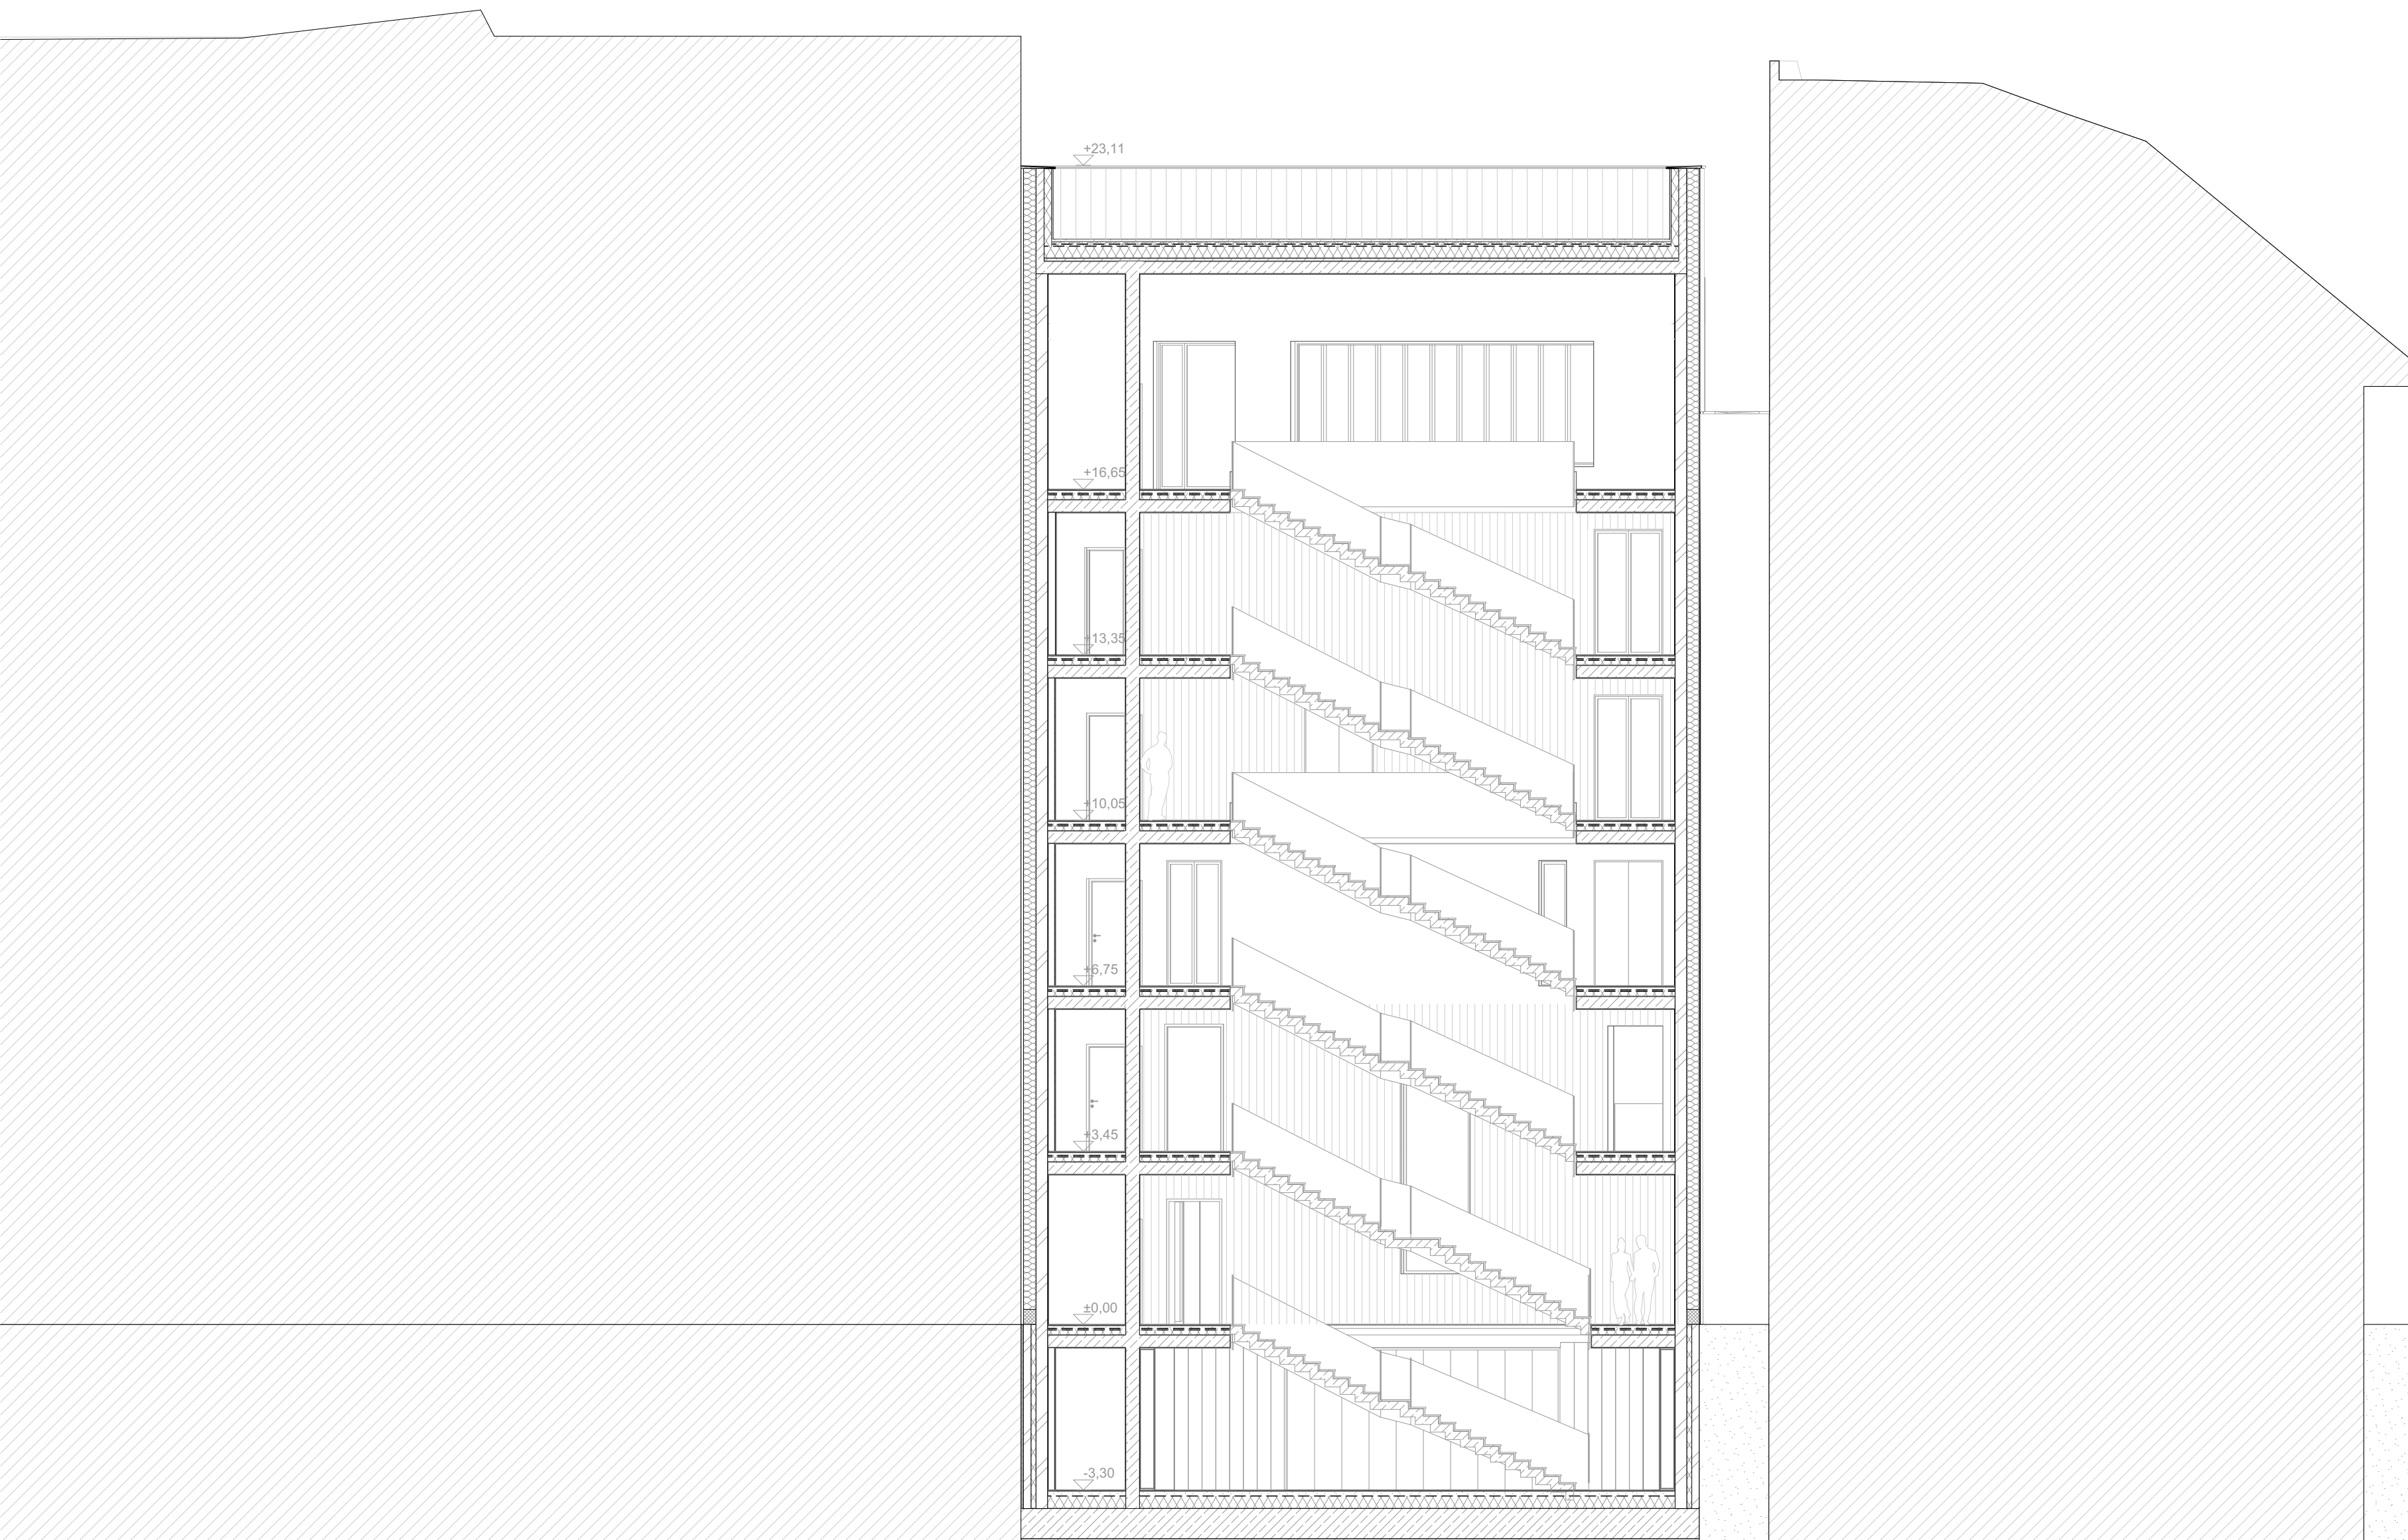


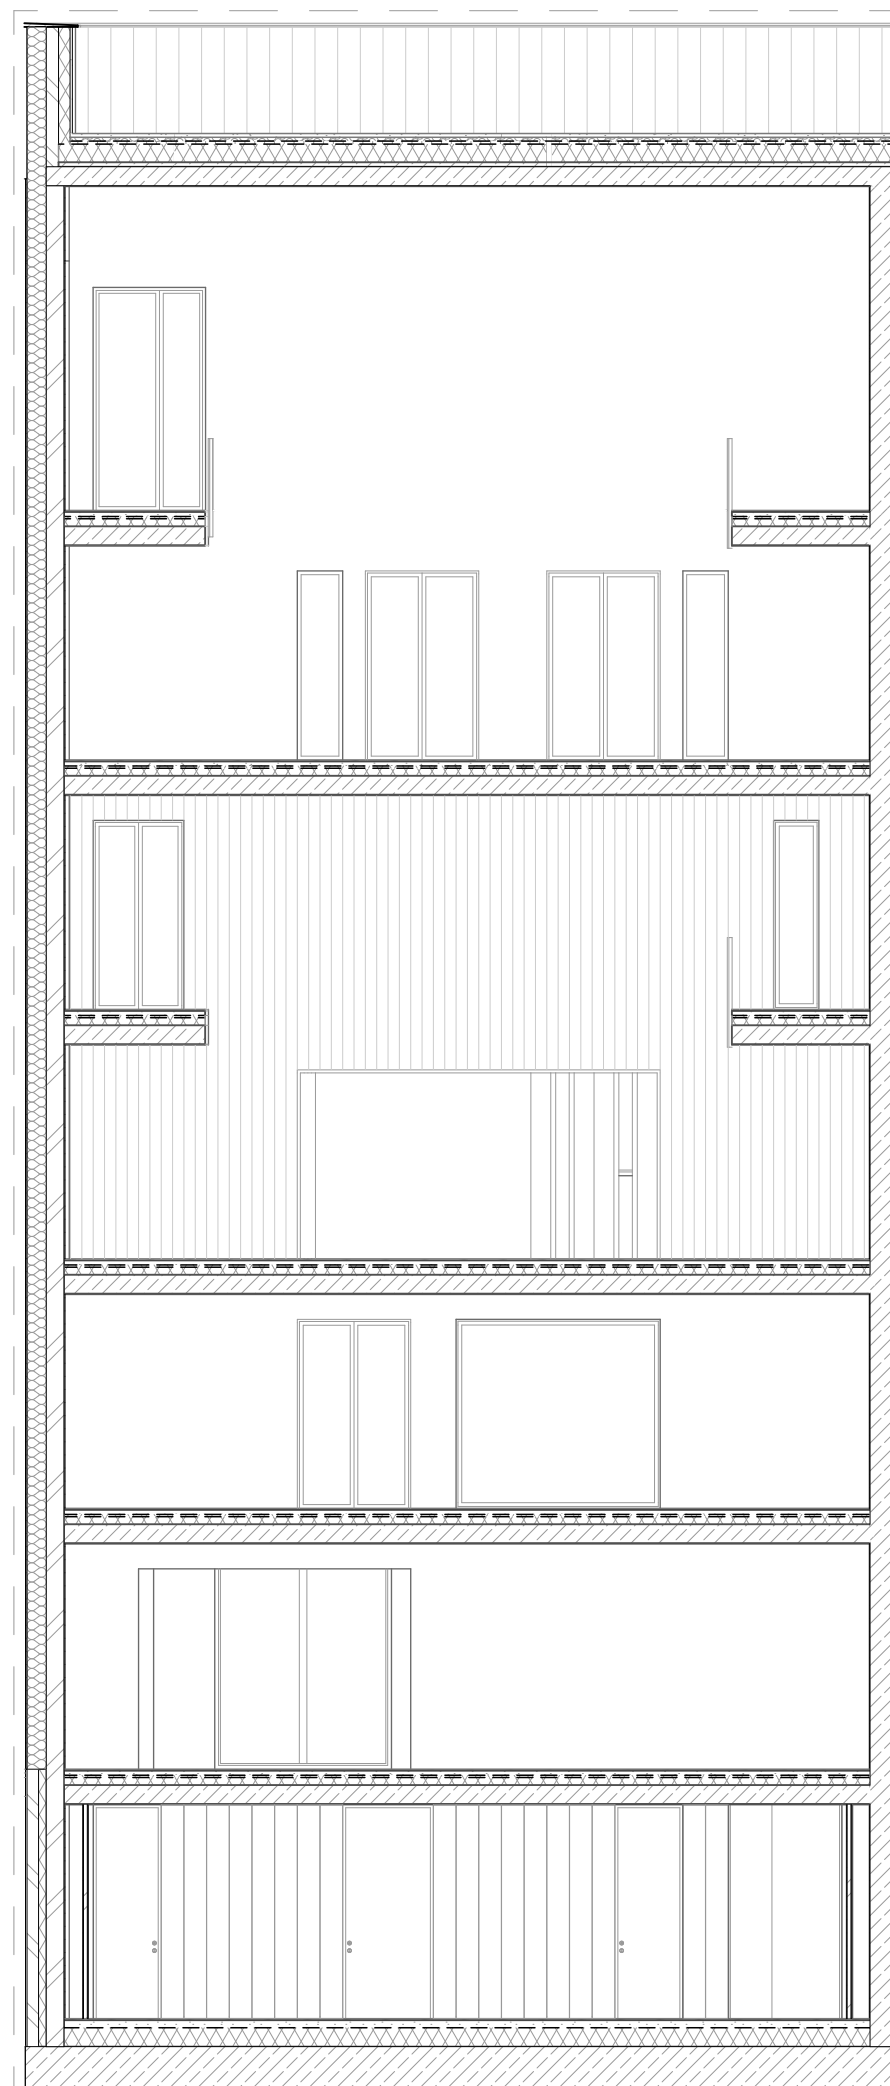


Gerlőczy belső  
1:100

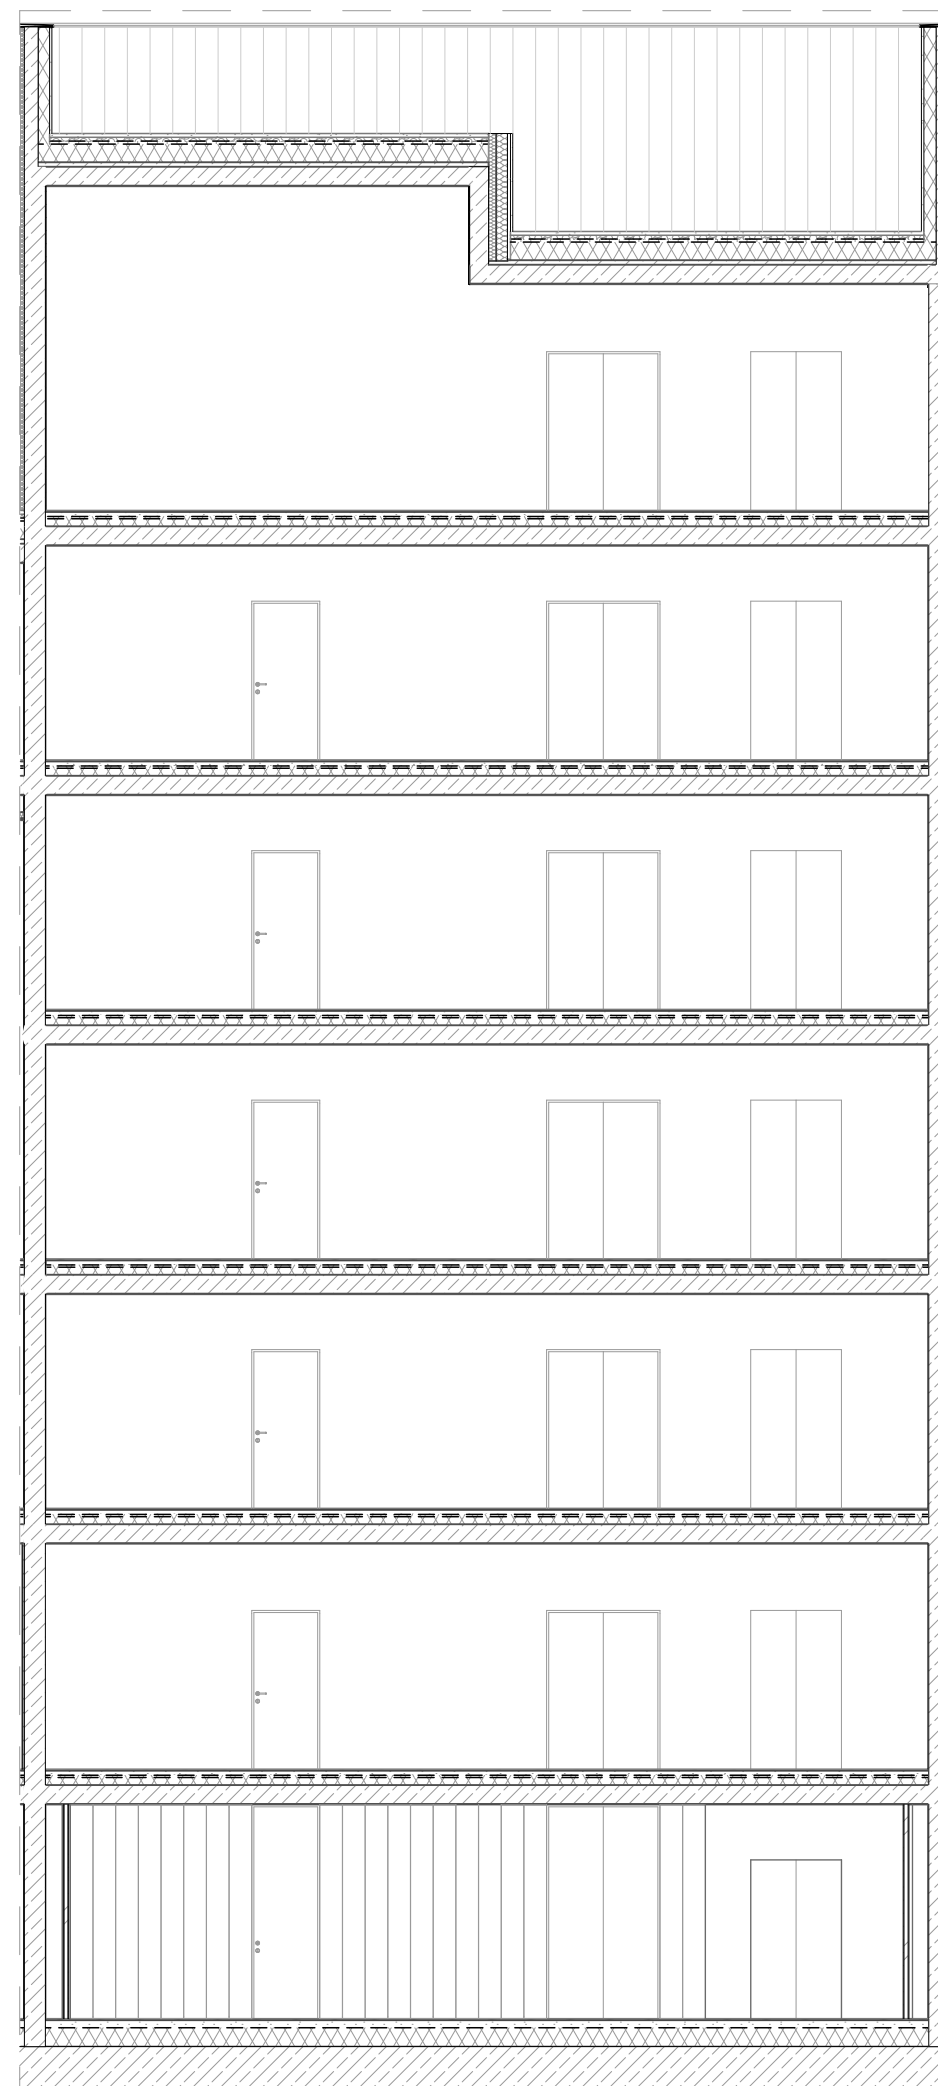

lift felőli homlokzat  
1:100

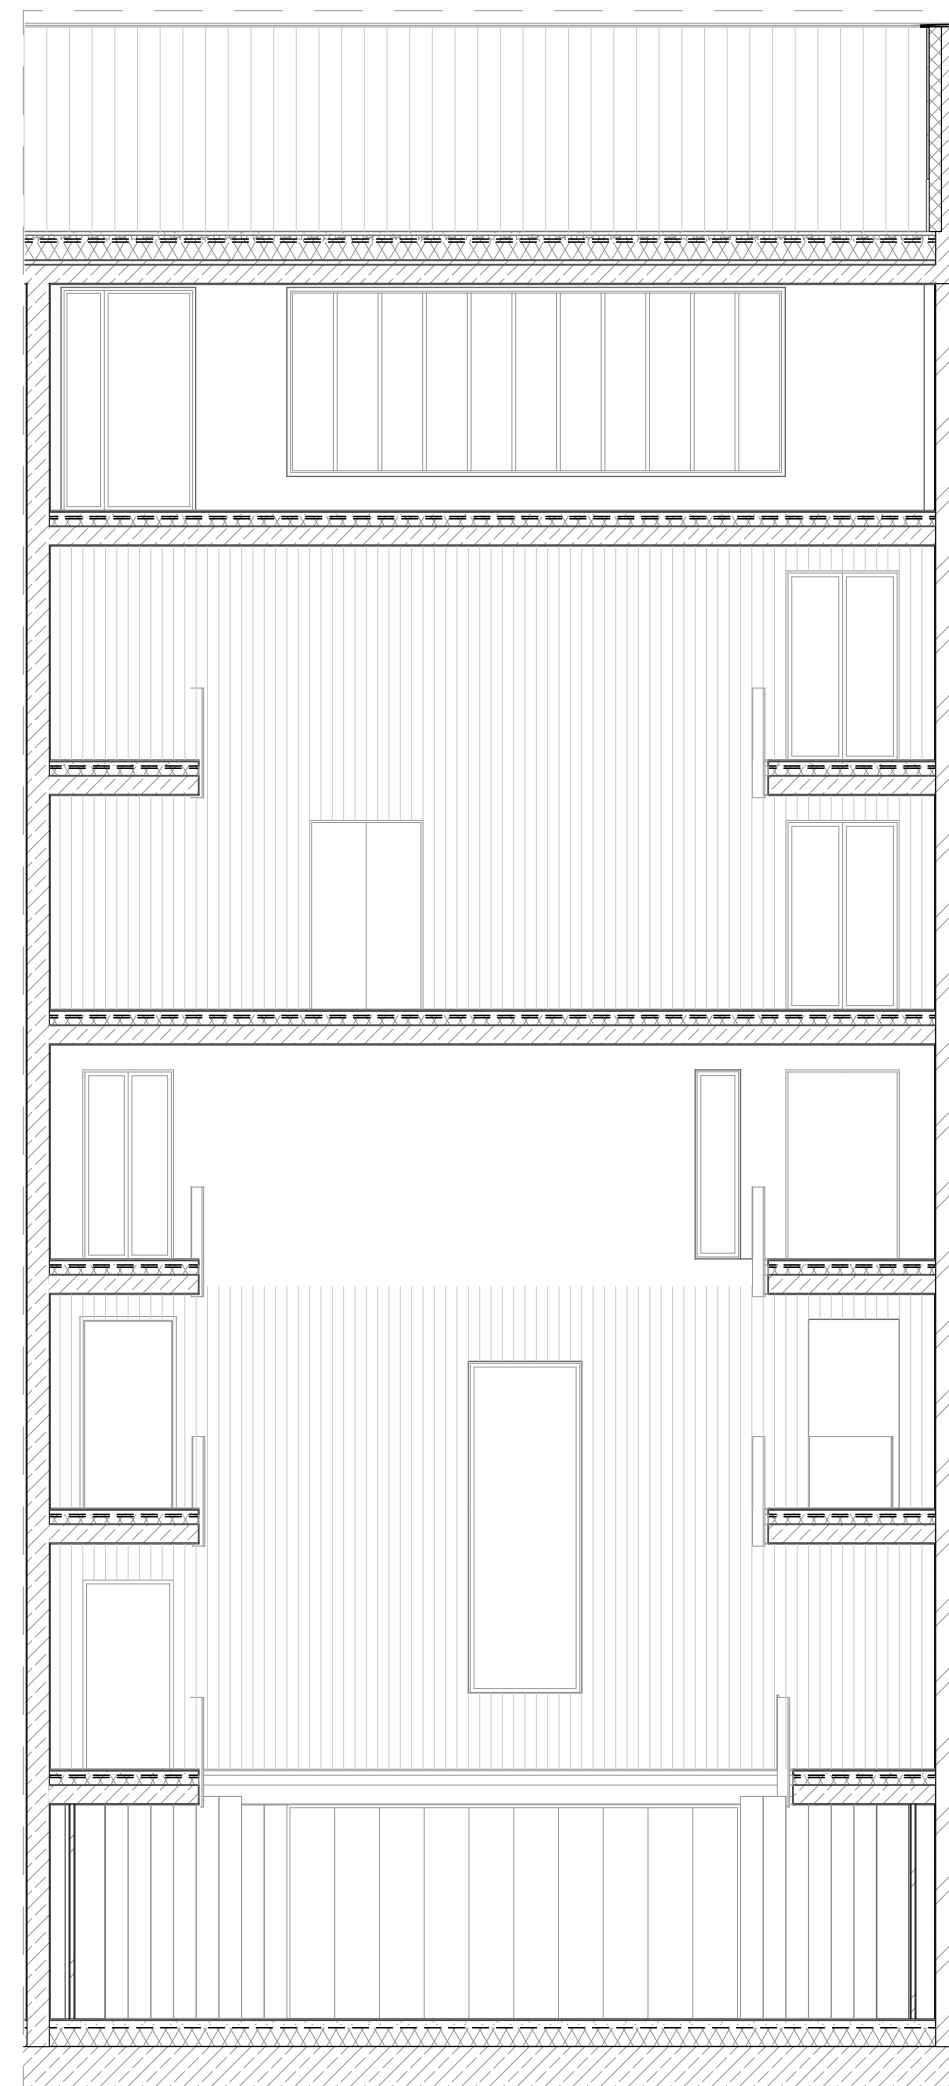

Vitkovics M. belső  
1:100

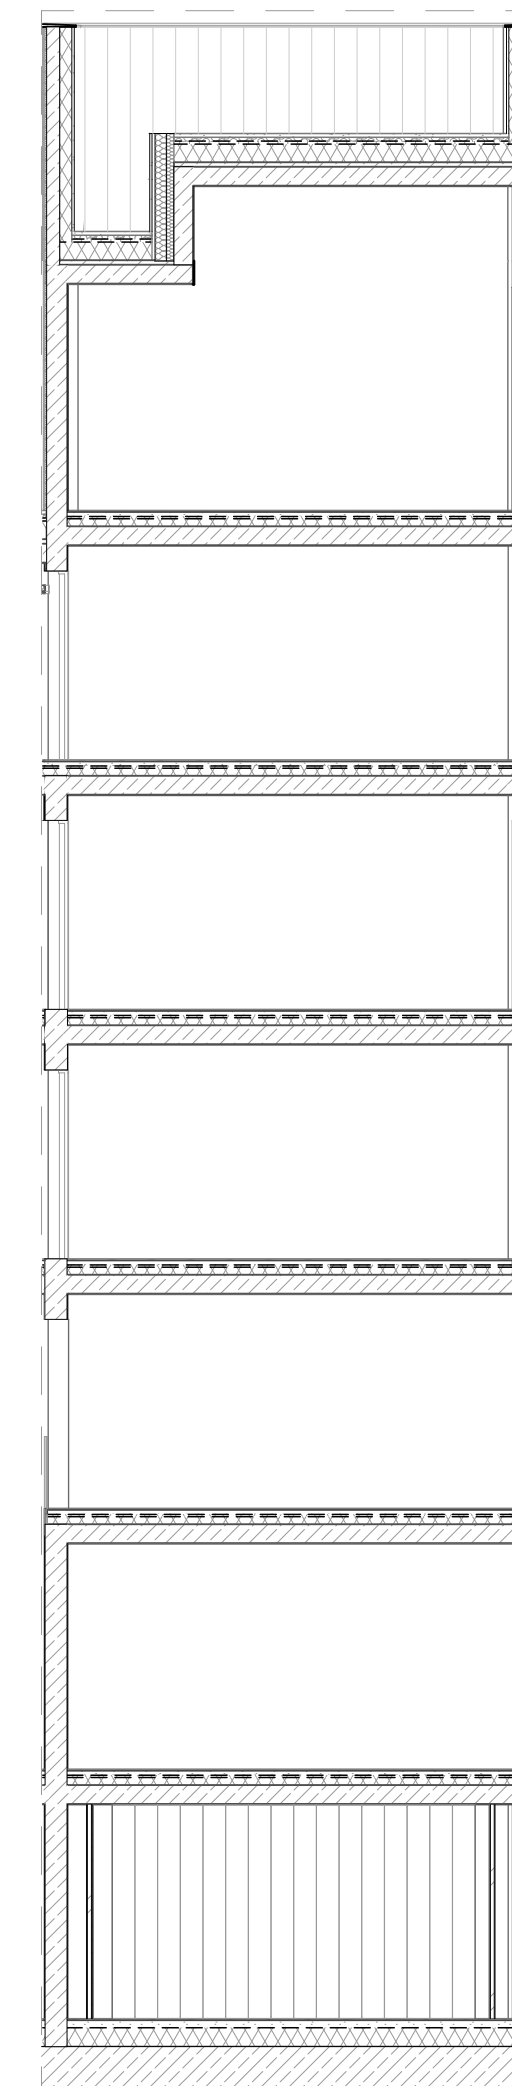

G. 1 felé eső homlokzat  
1:100













