




- 1. CSENDSZOBA
- 2. CSOPORTSZOBA
- 3. TAKARÍTÓ SZERTÁR
- 4. TEAKONYHA A SZÜLŐK SZÁMÁRA
- 5. KÖZÖSSÉGI TÉR
- 6. GÉPÉSZETI HELYSÉG

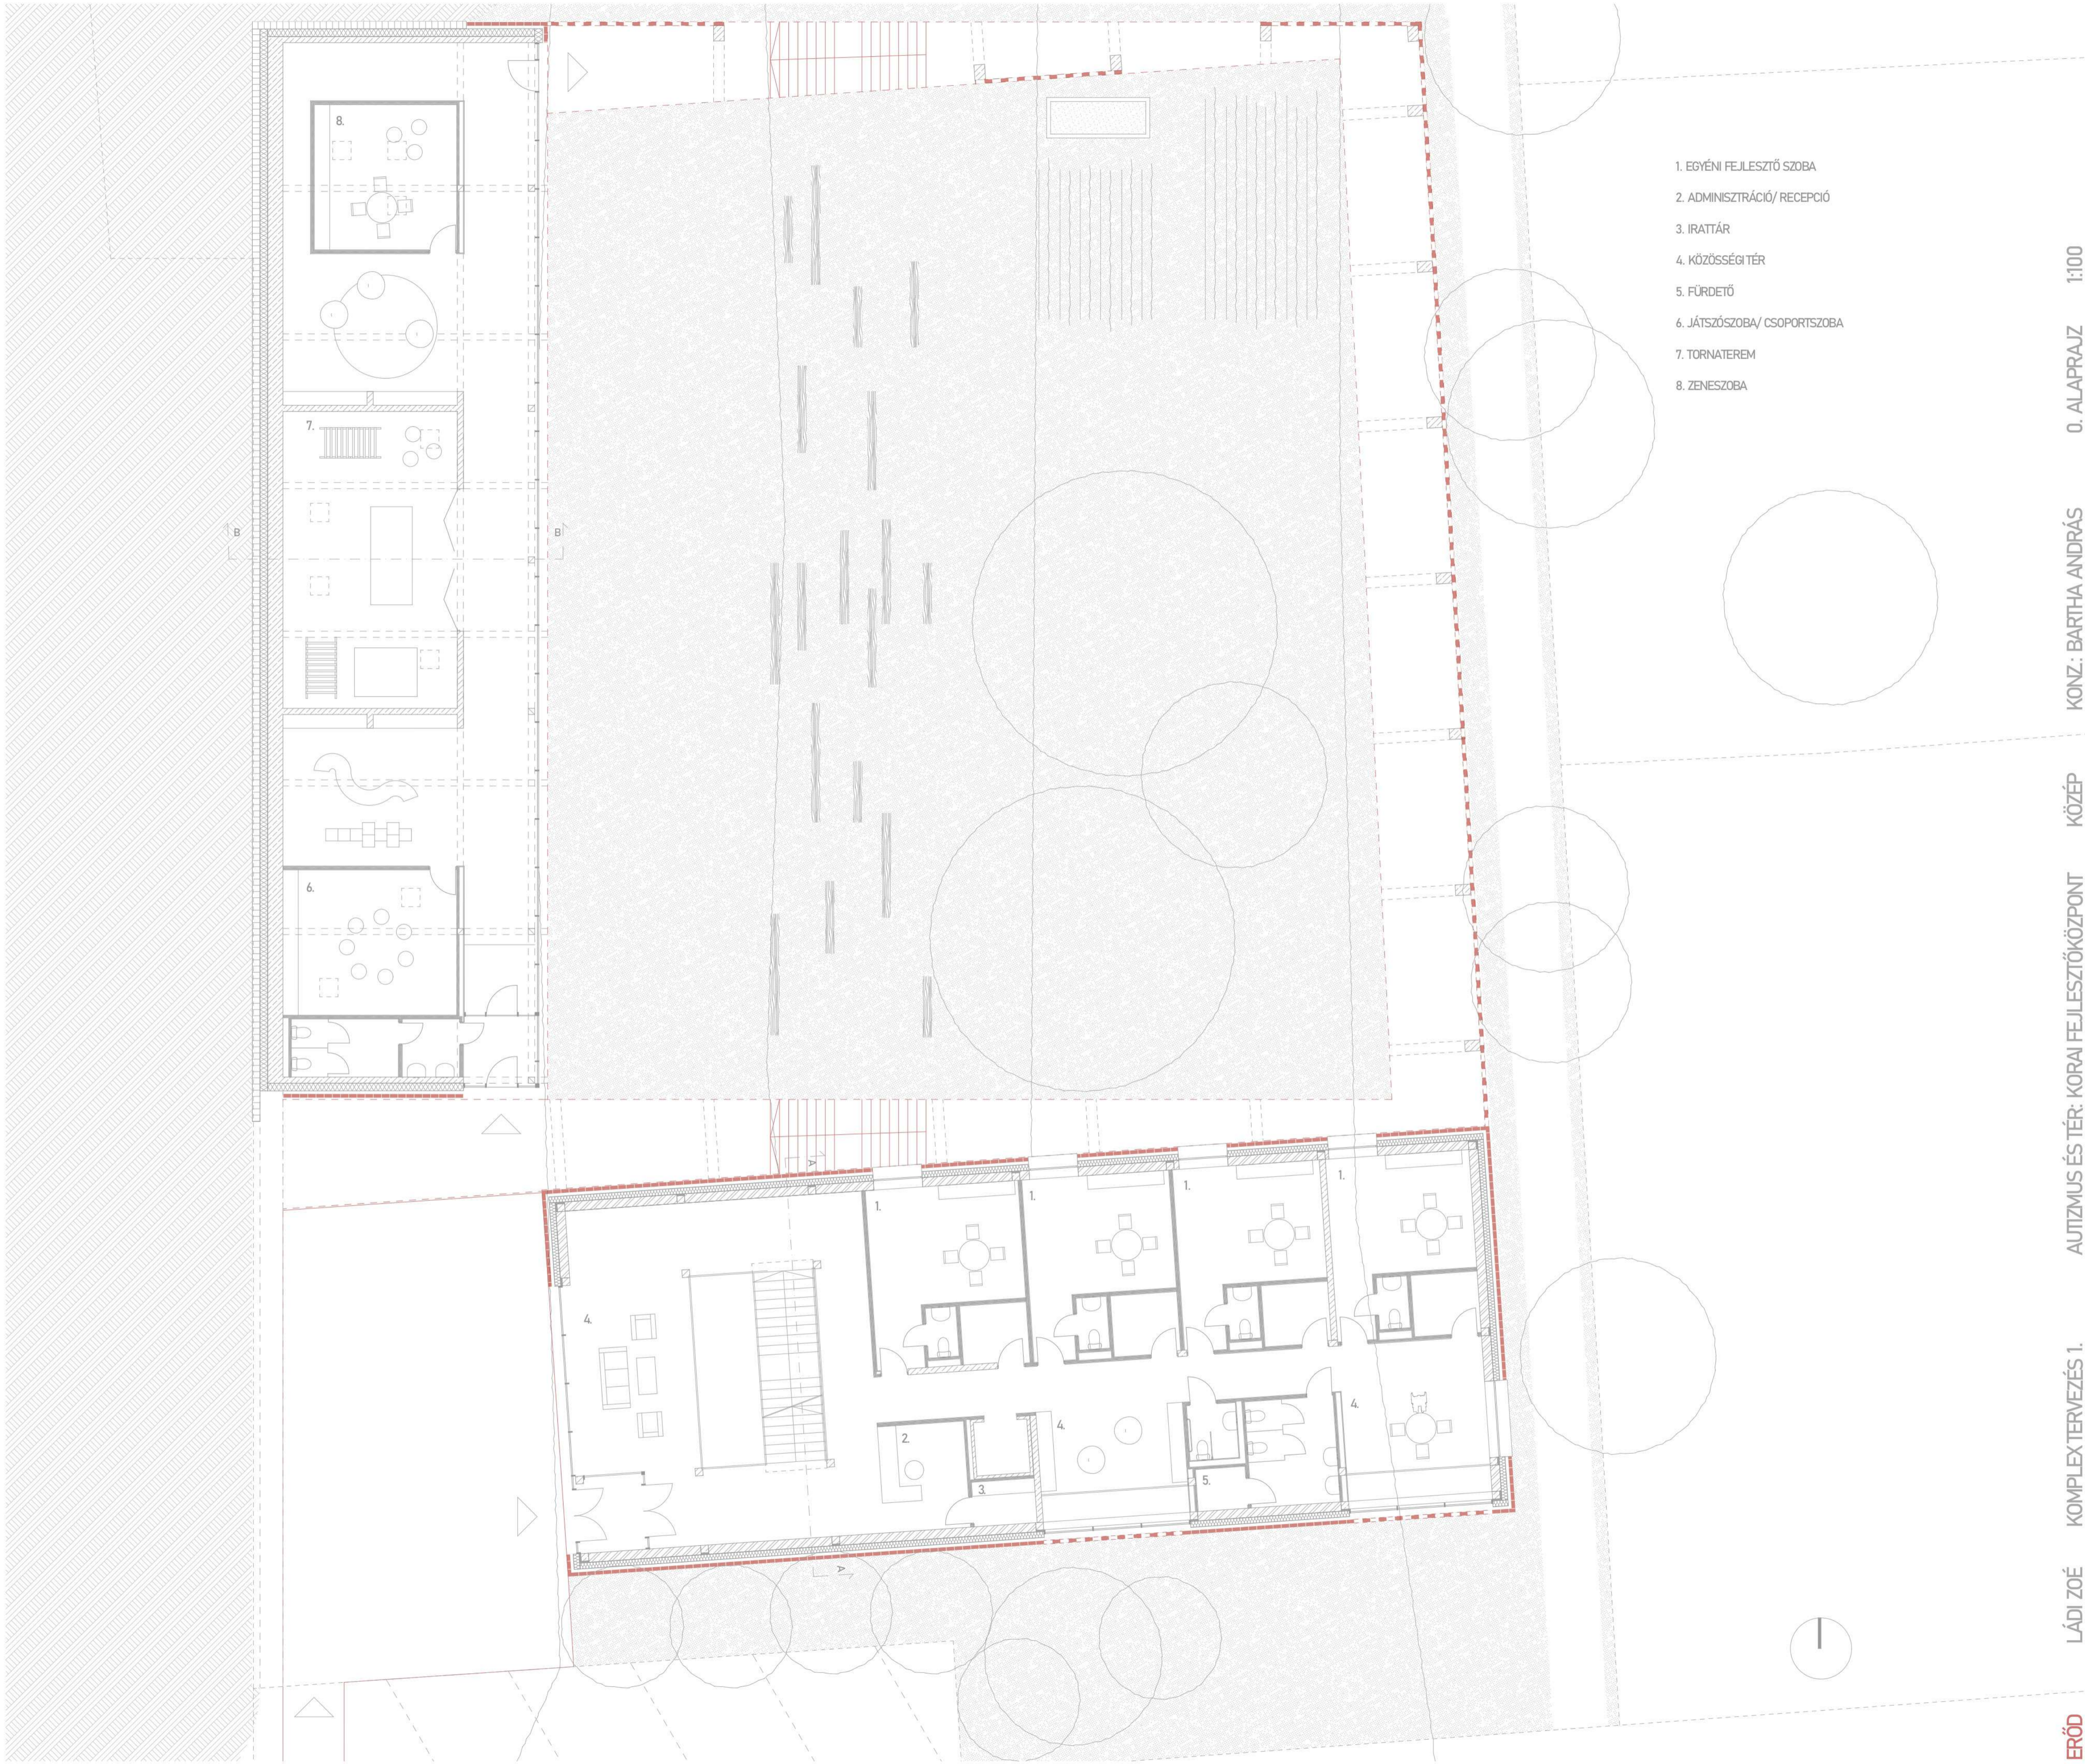


- 1. EGYÉNI FEJLESZTŐ SZOBA
- 2. ADMINISZTRÁCIÓ/ RECEPCIÓ
- 3. IRATTÁR
- 4. KÖZÖSSÉGI TÉR
- 5. FÜRDETŐ
- 6. JÁTSZÓSZOBA/ CSOPORTSZOBA
- 7. TORNATEREM
- 8. ZENESZOBA

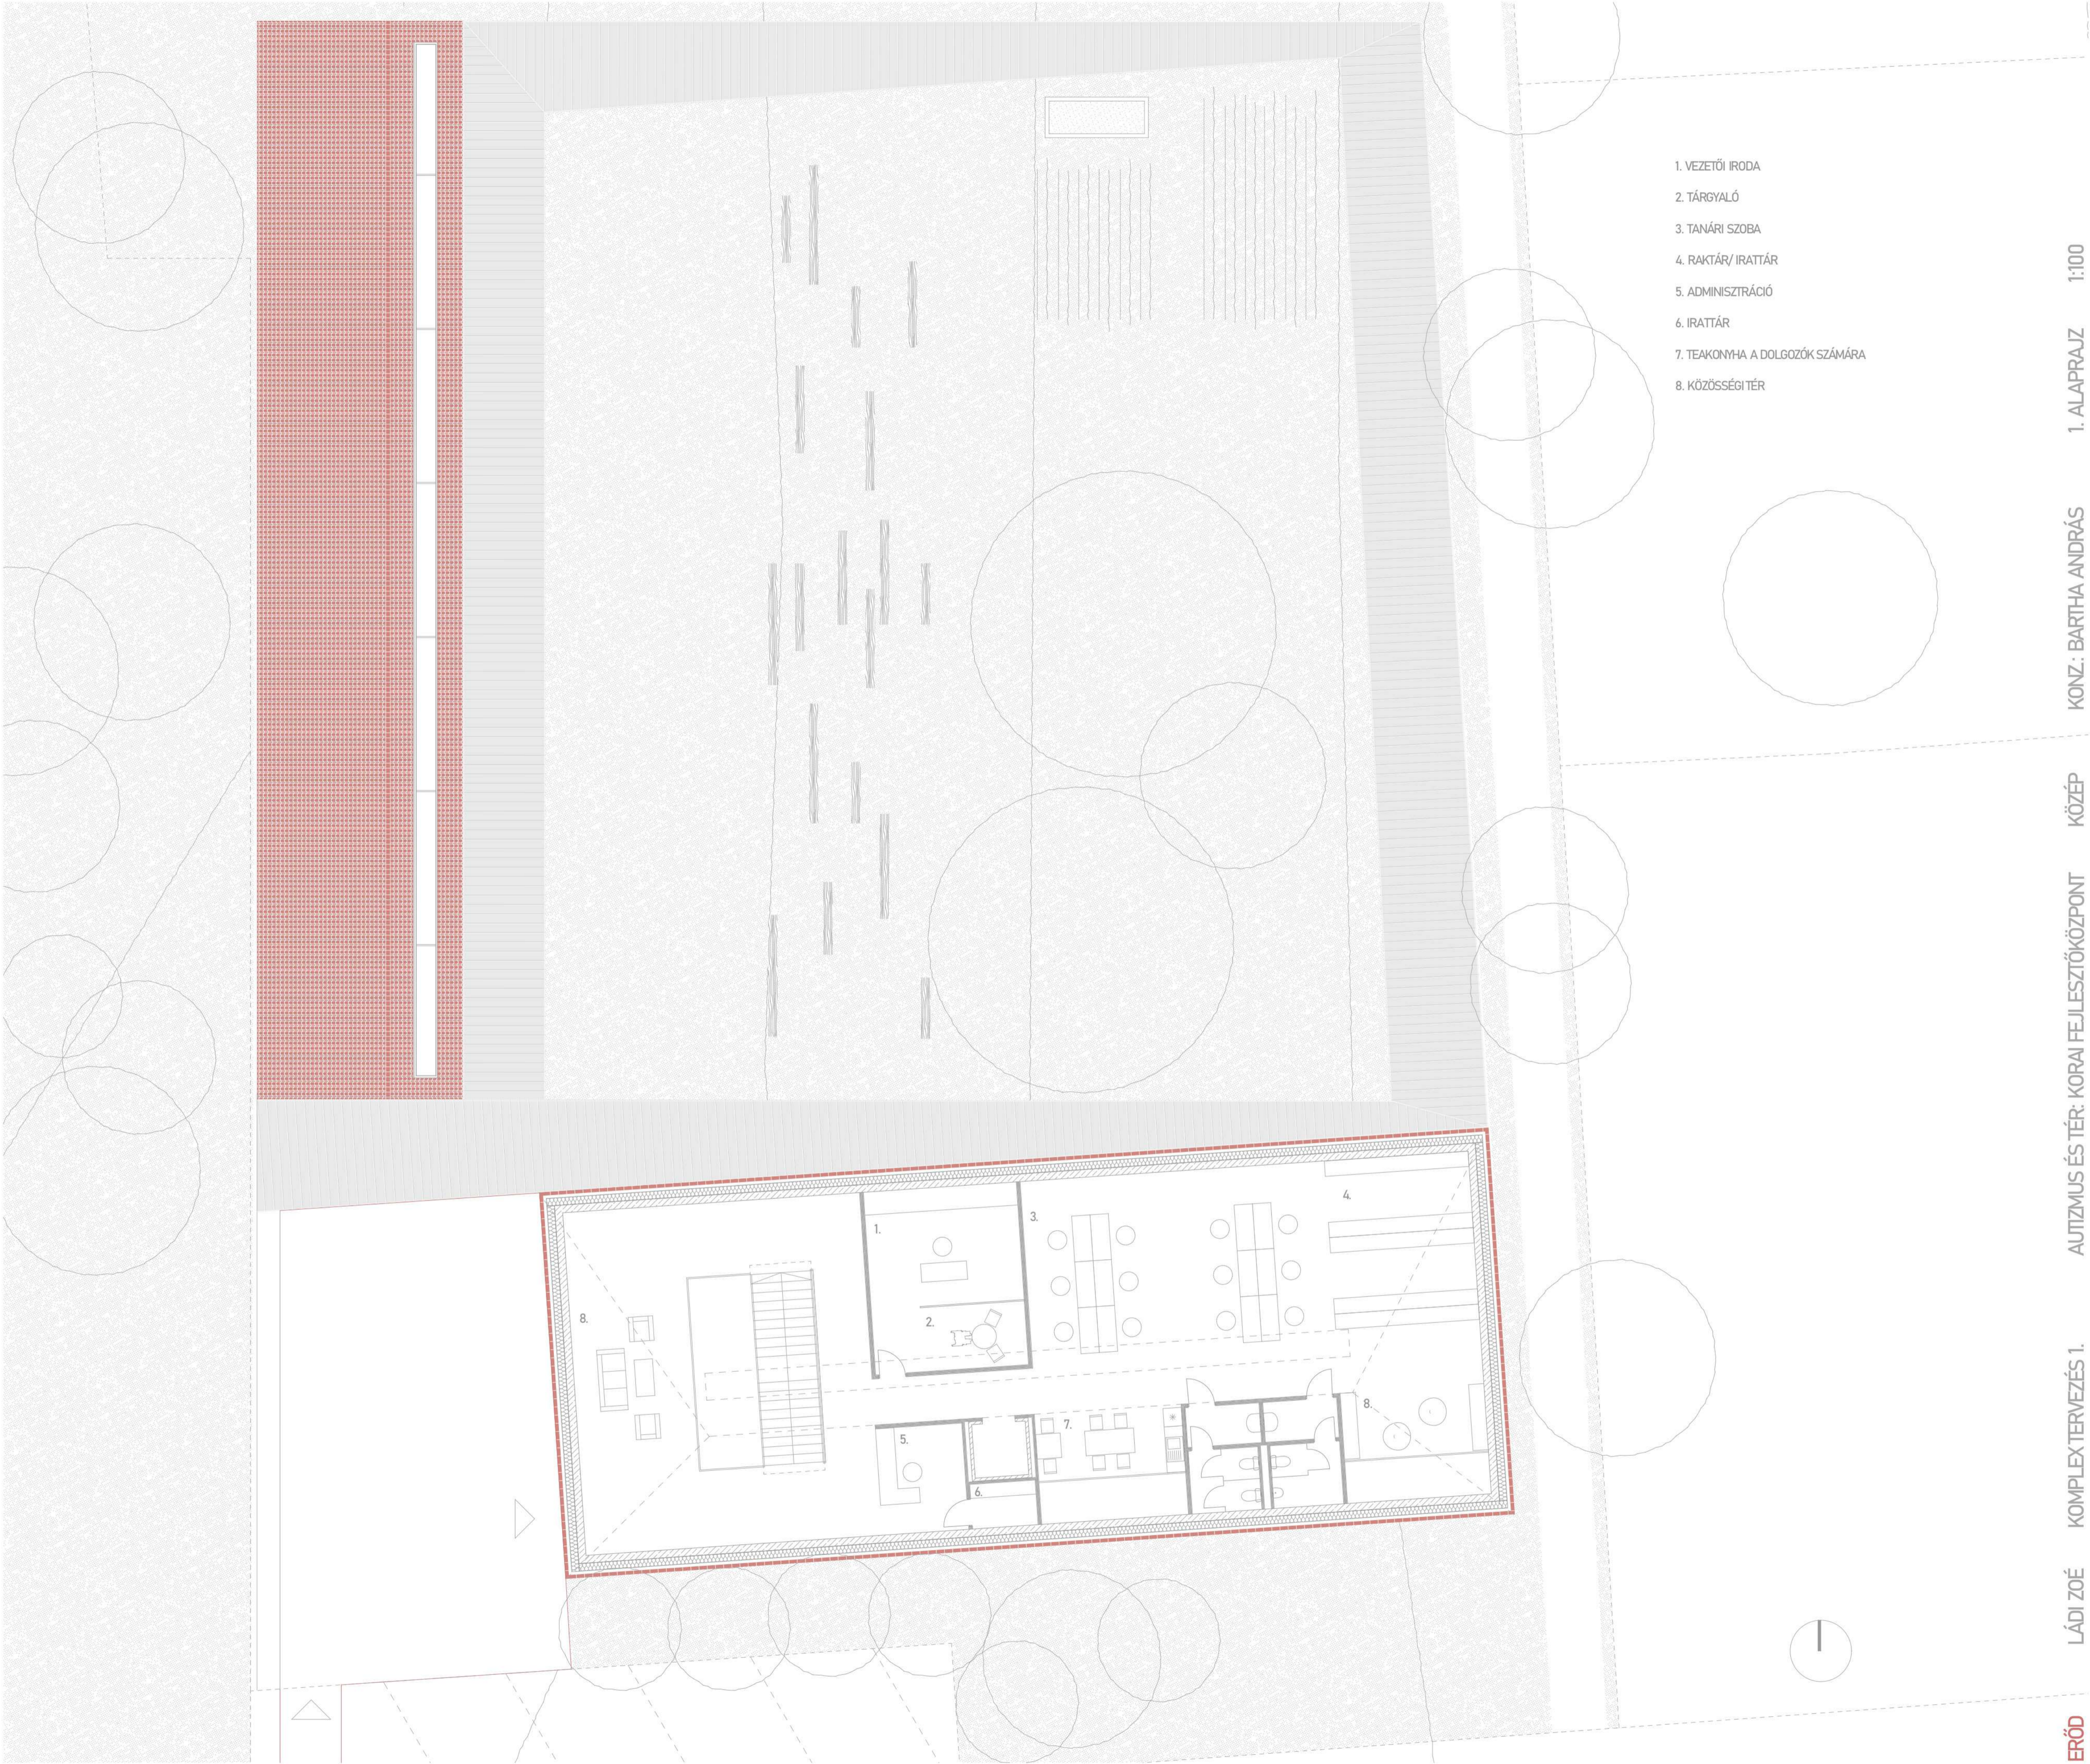

- 1. VEZETŐI IRODA
- 2. TÁRGYALÓ
- 3. TANÁRI SZOBA
- 4. RAKTÁR/IRATTÁR
- 5. ADMINISZTRÁCIÓ
- 6. IRATTÁR
- 7. TEAKONYHA A DOLGOZÓK SZÁMÁRA
- 8. KÖZÖSSÉGI TÉR

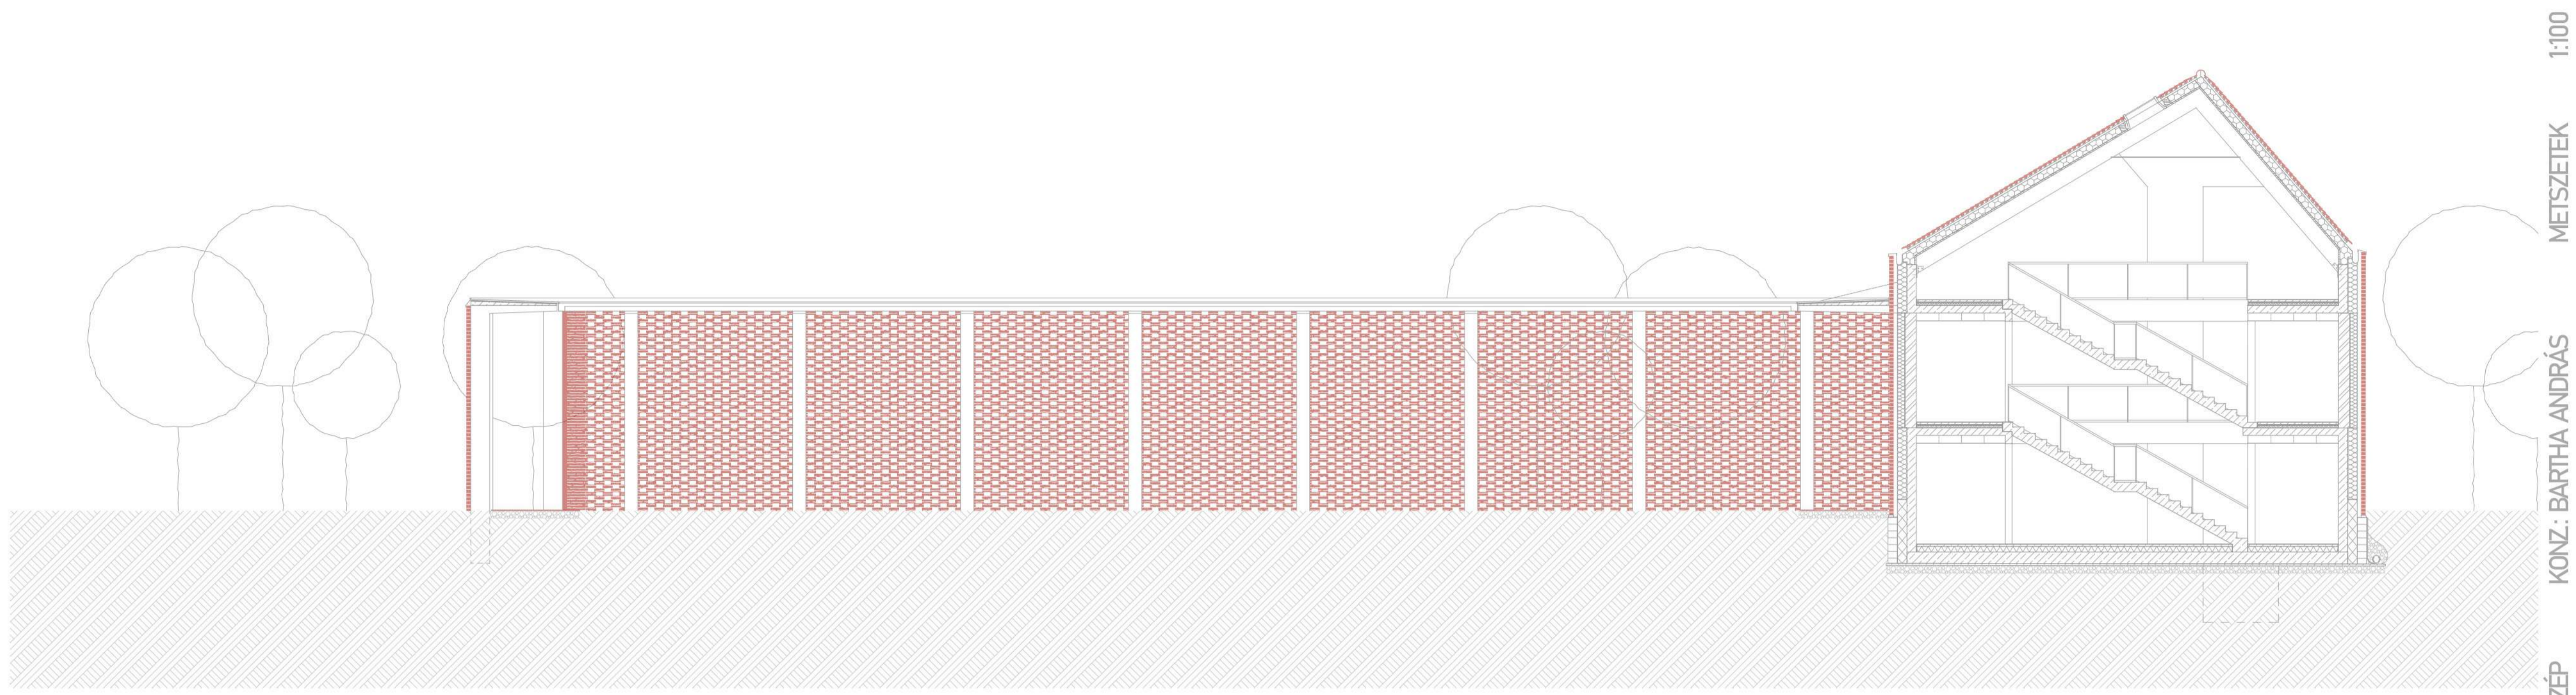

KÖZÉP  
KONZ: BARTHA ANDRÁS  
METSZETEK 1:100

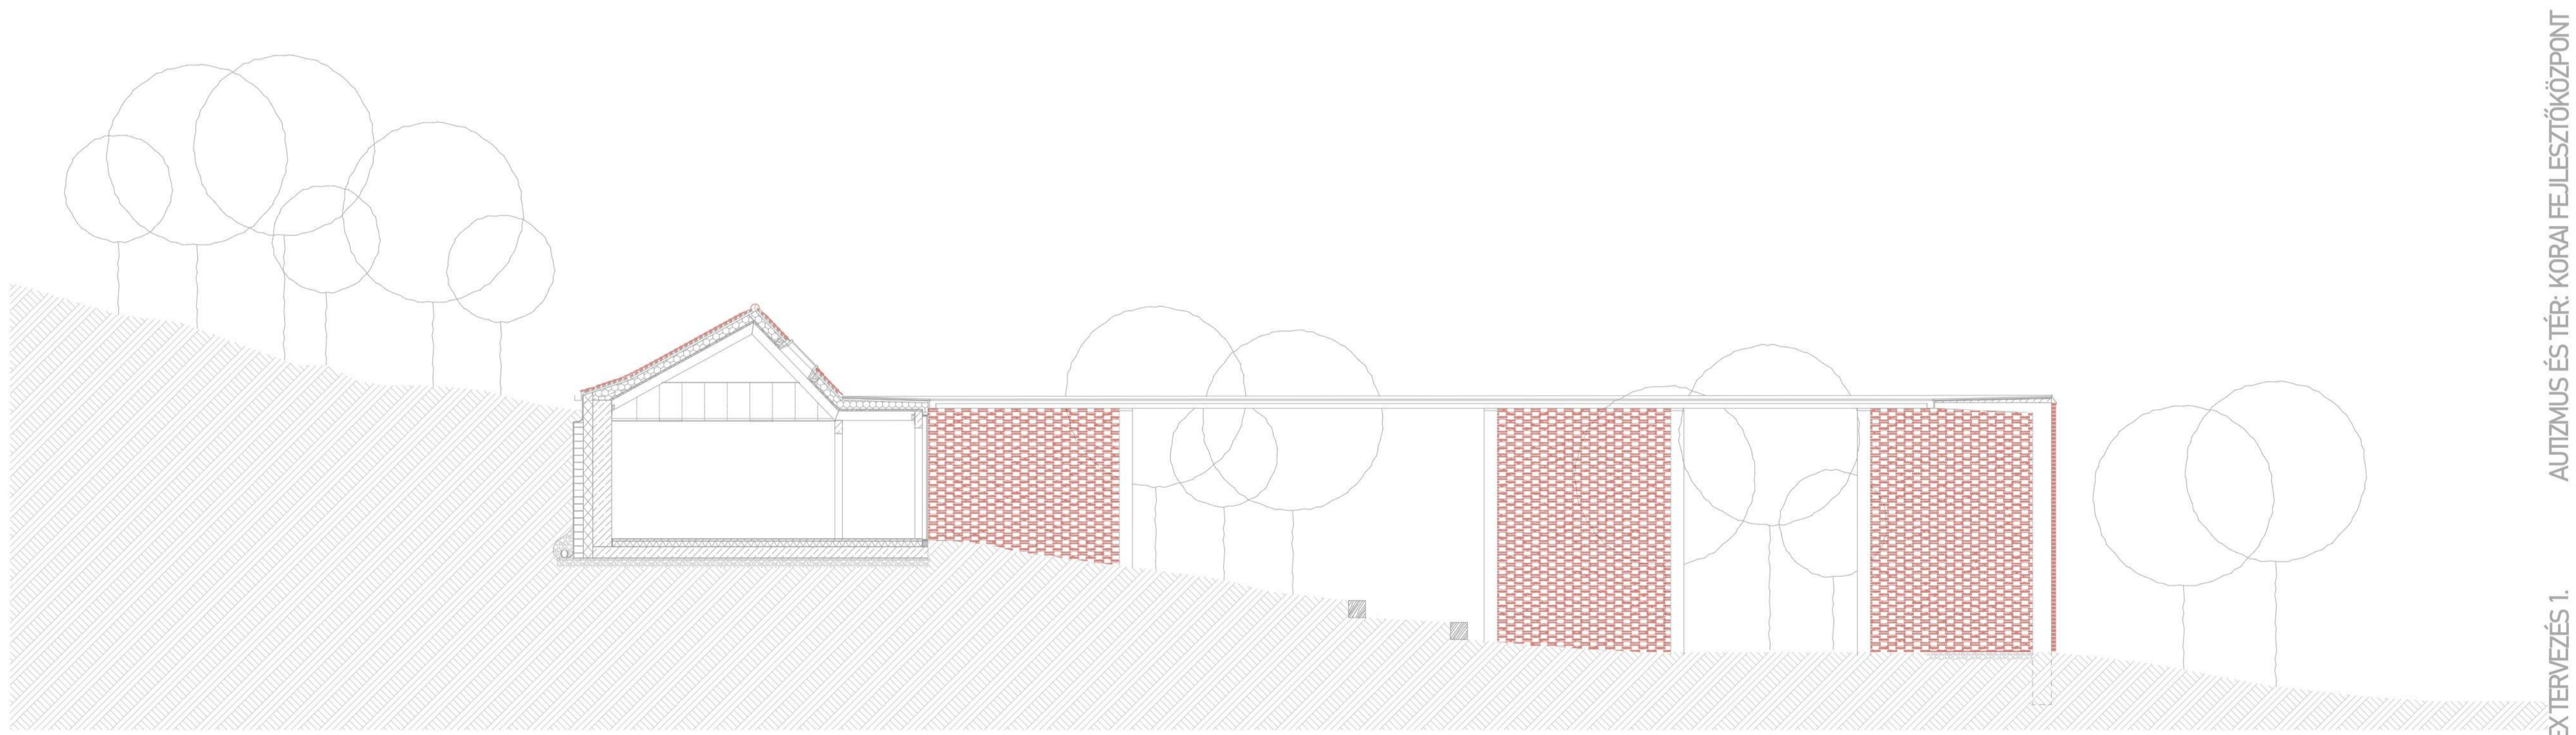

KOMPLEX TERVEZÉS 1.  
AUTIZMUS ÉS TÉR: KORAI FEJLESZTŐKÖZPONT  
LÁDI ZOÉ





