




Földszinti alaprajz M=1:50

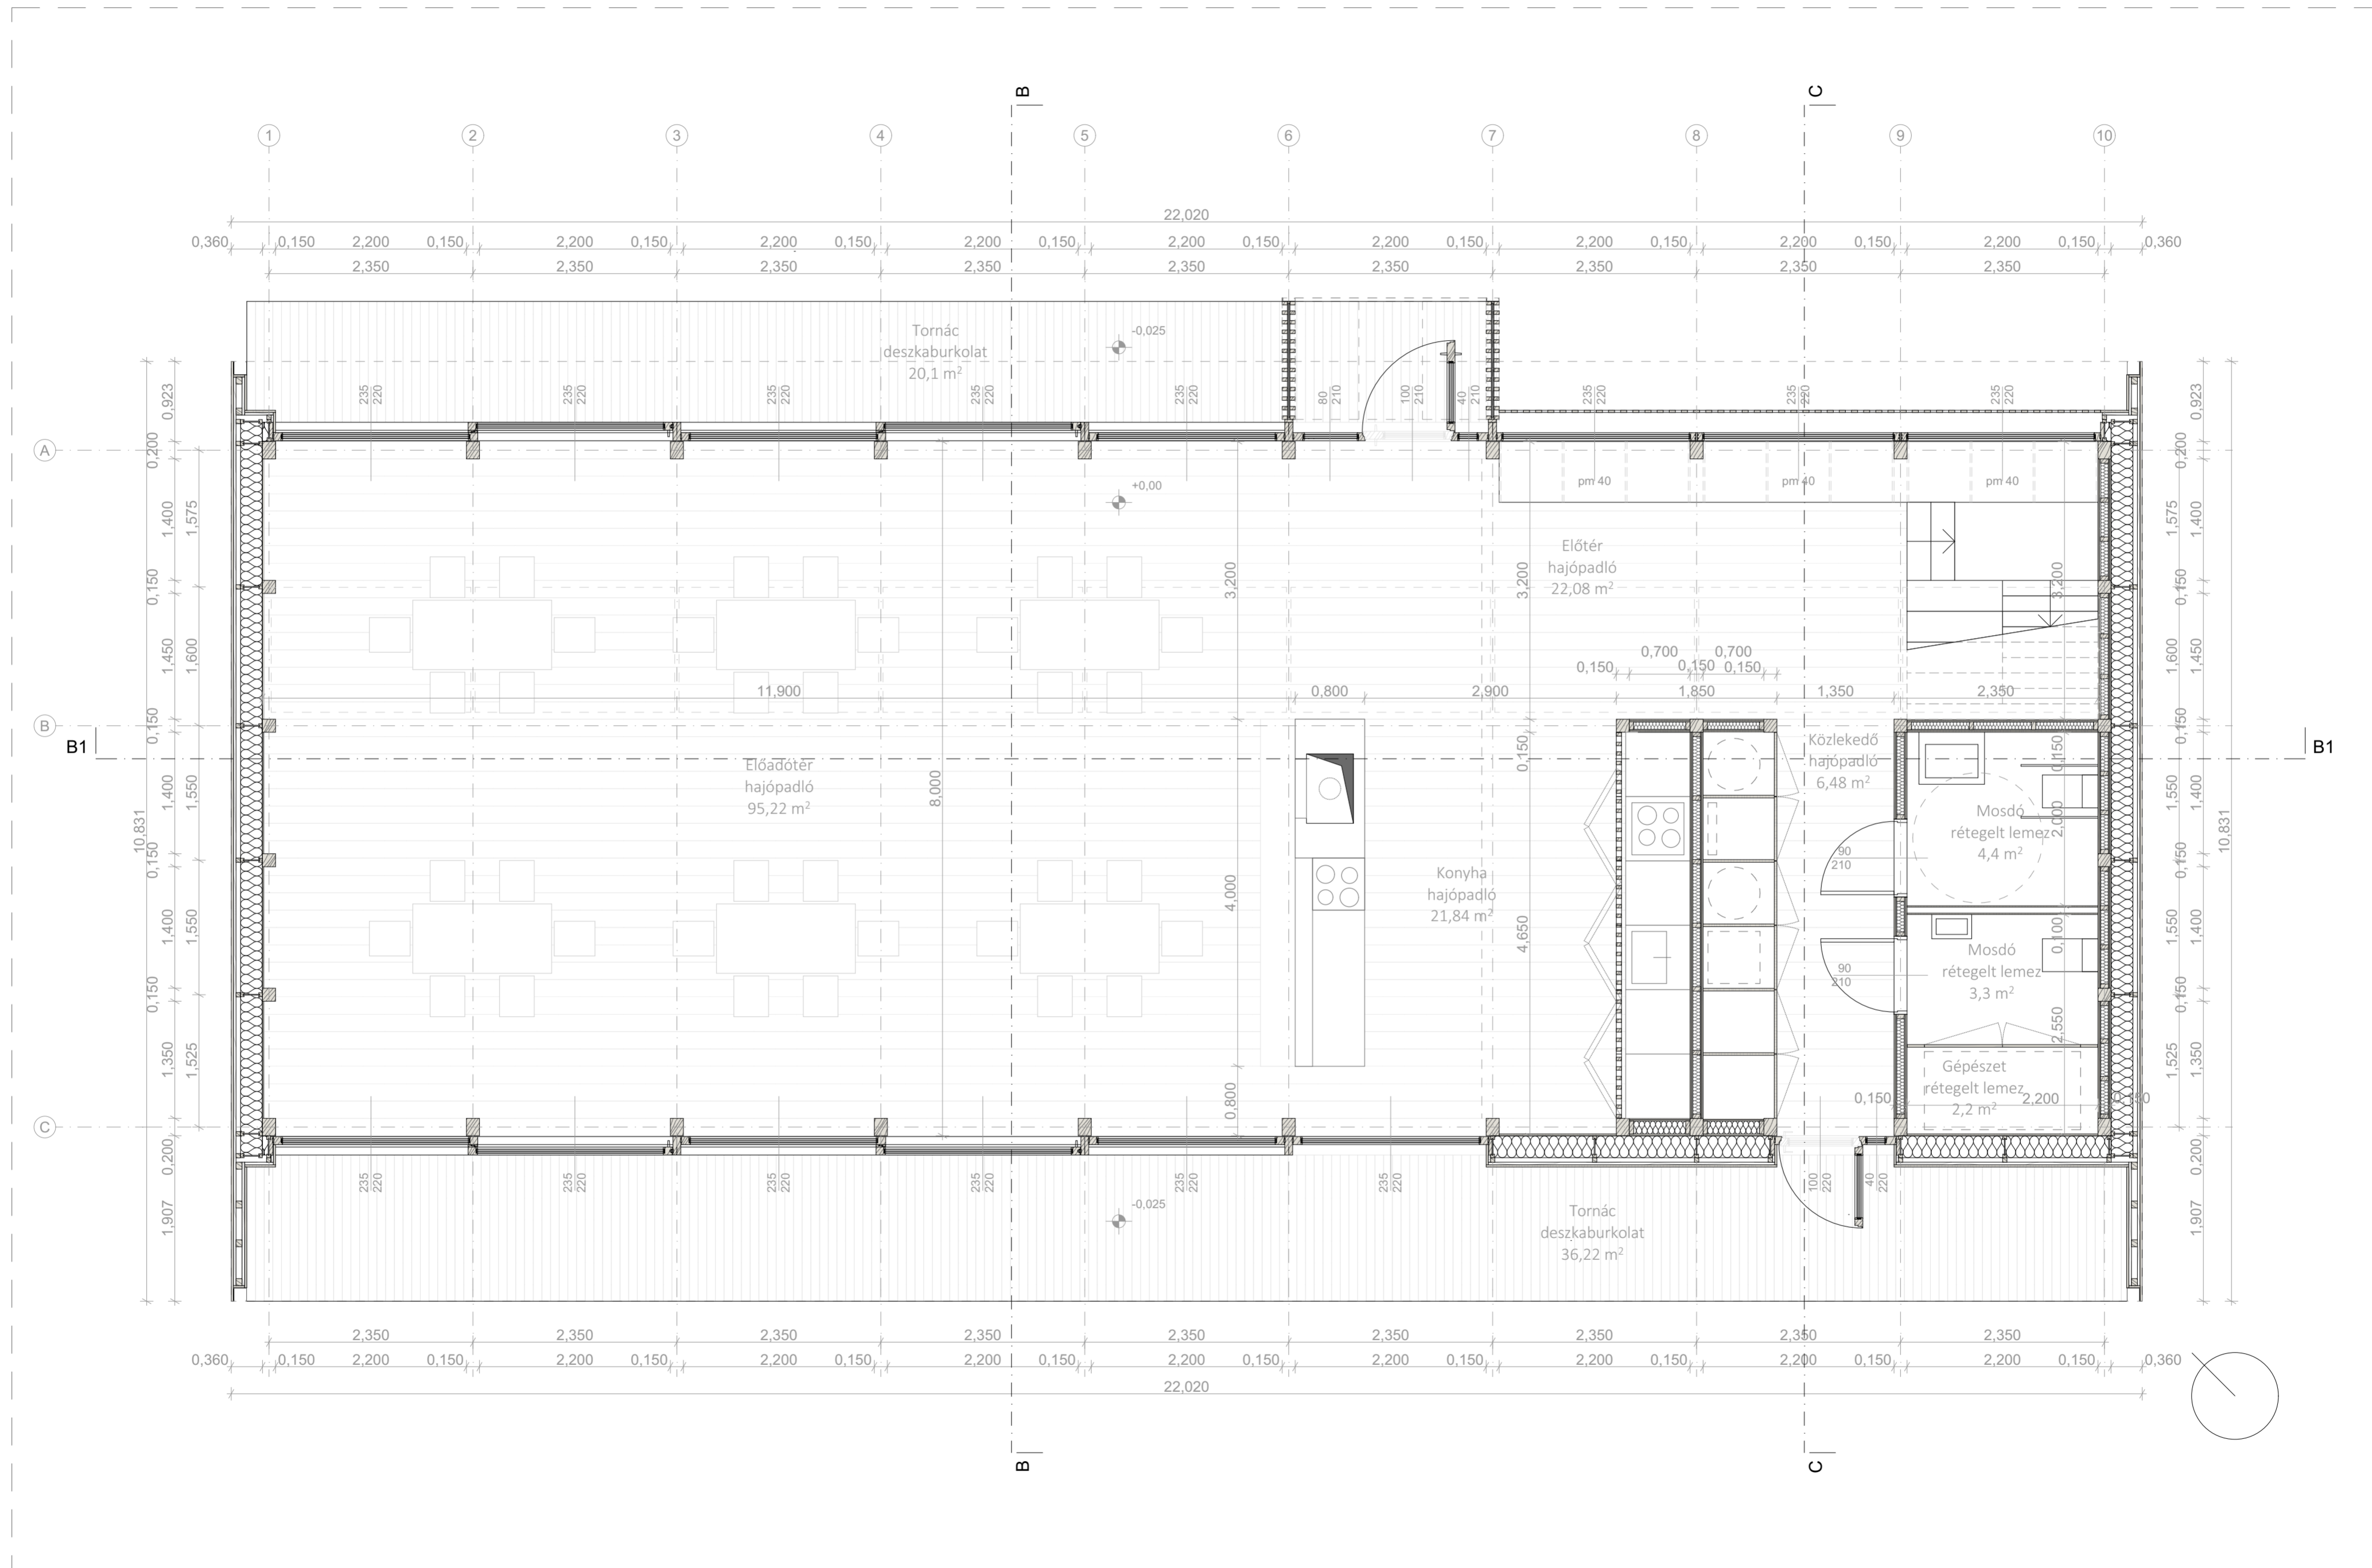


Padlás alaprajz M=1:50

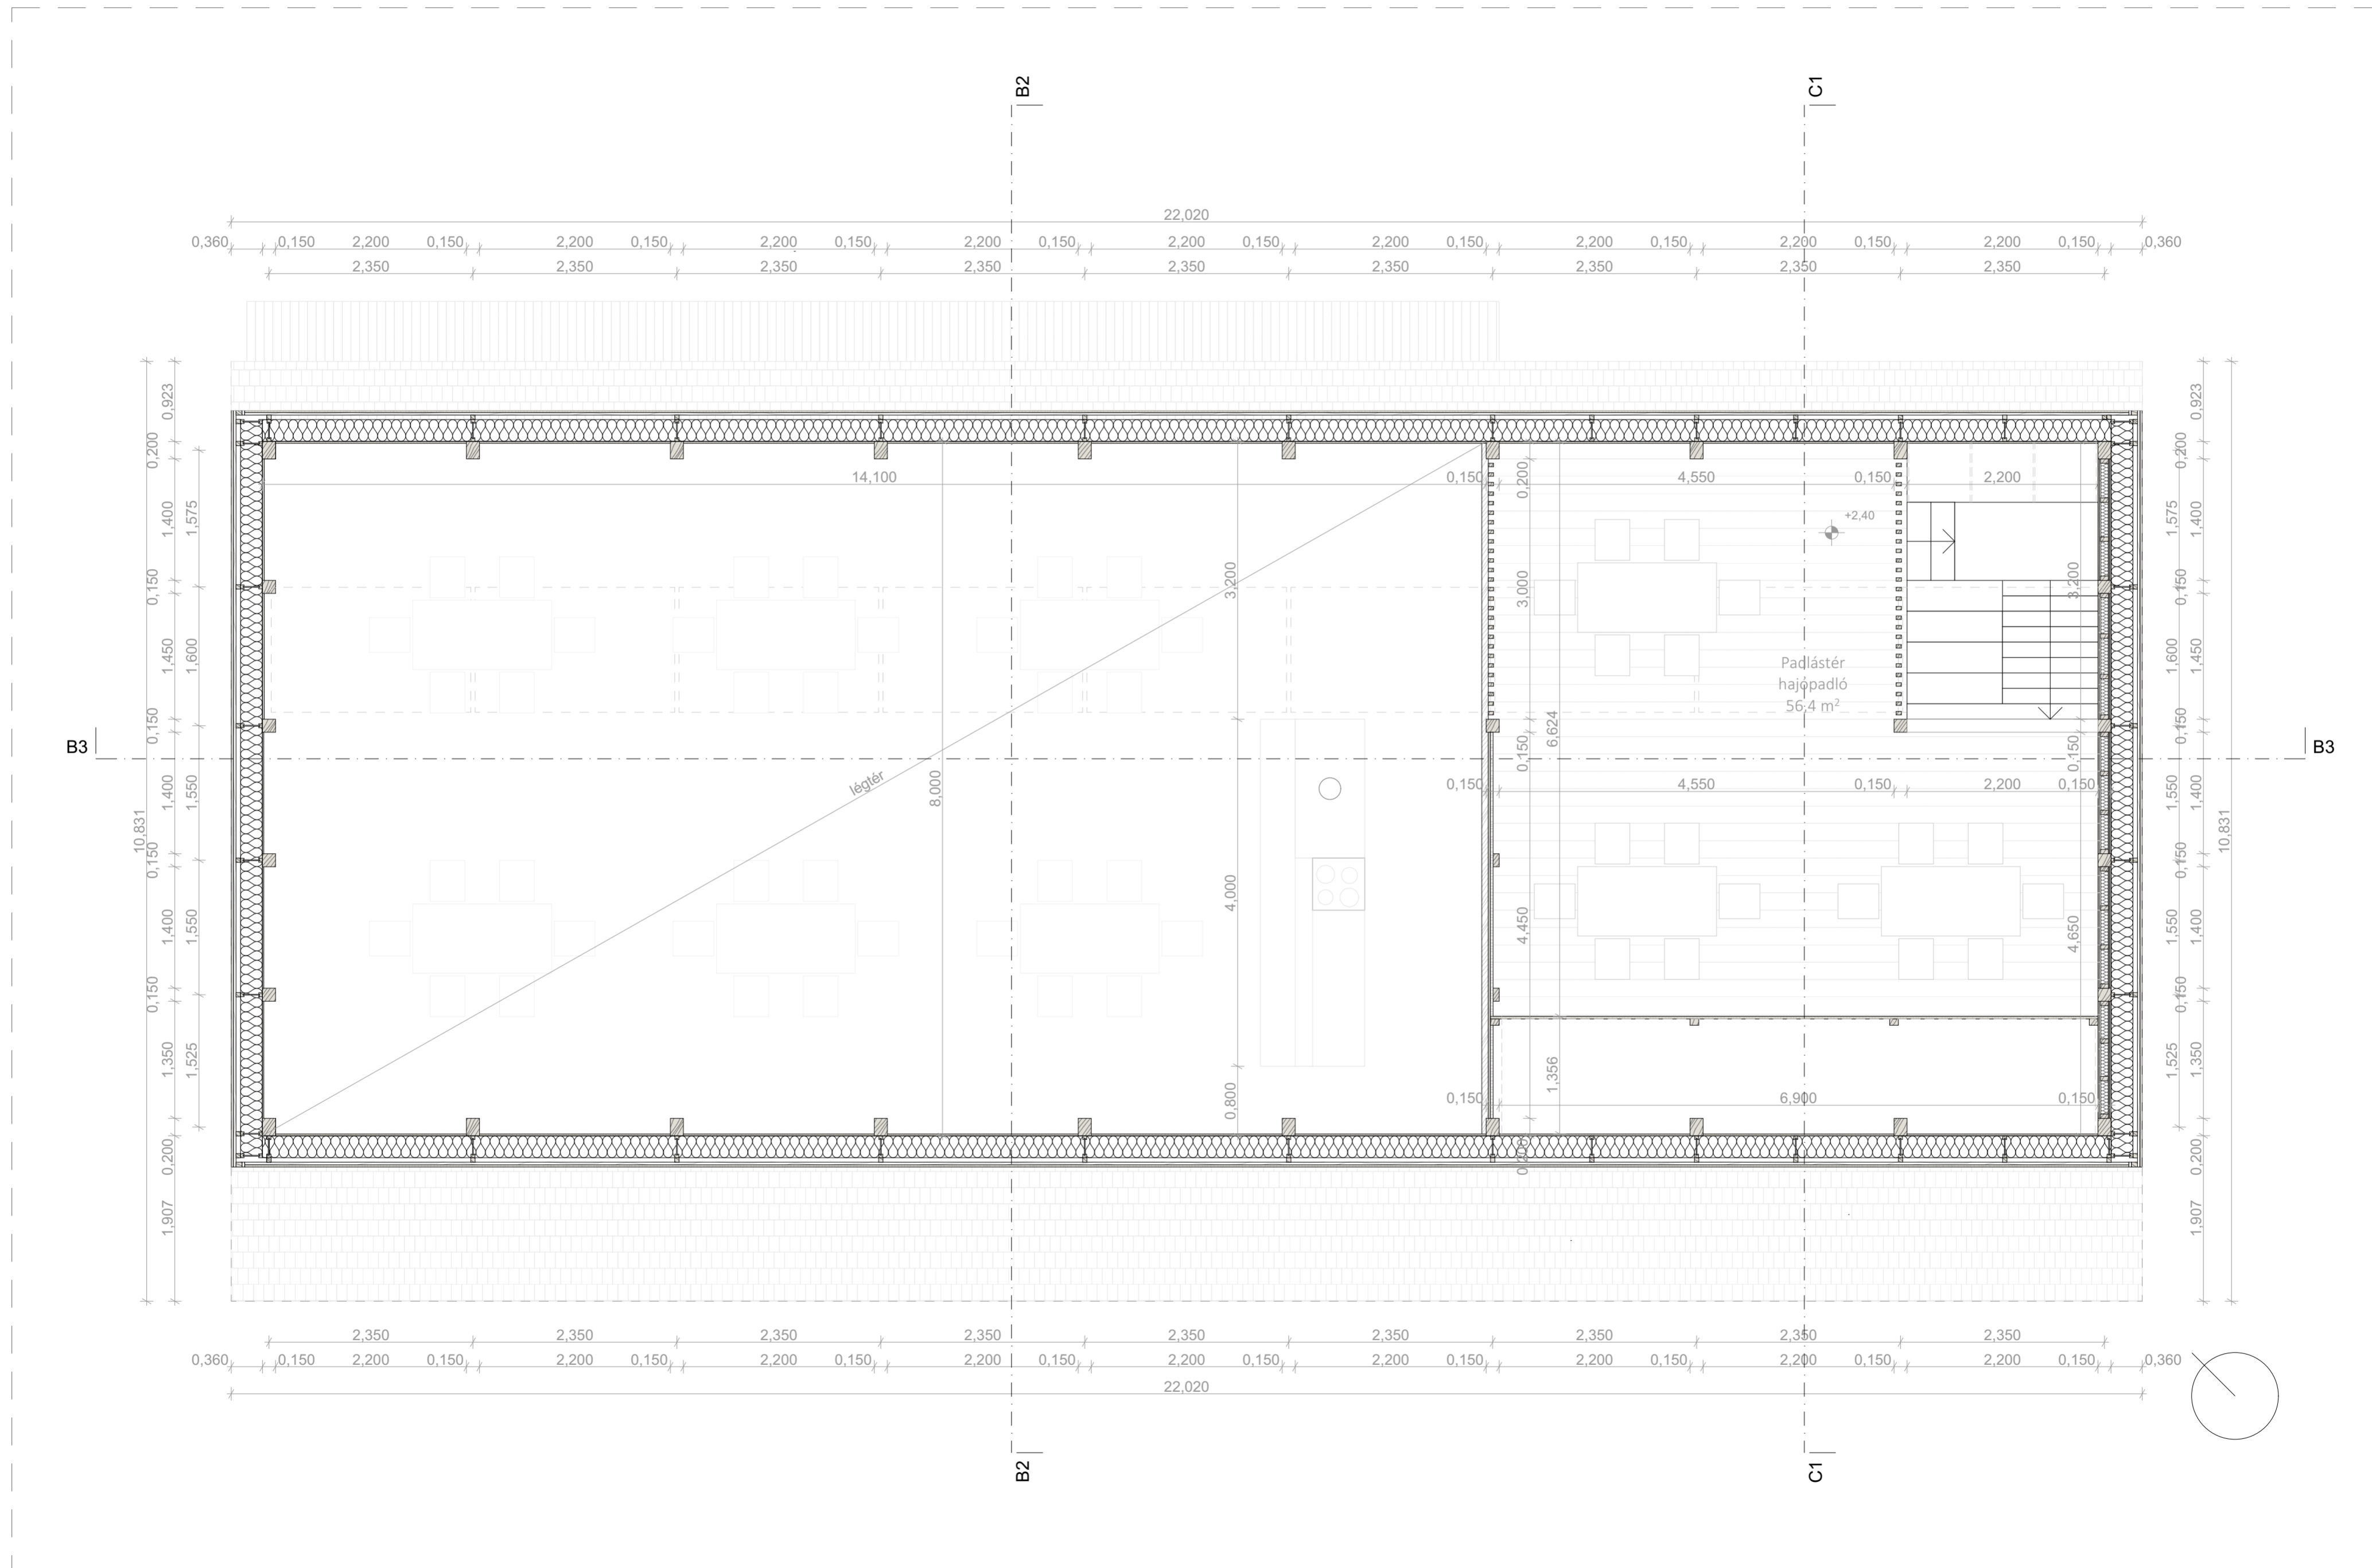


A-A metszet M=1:50

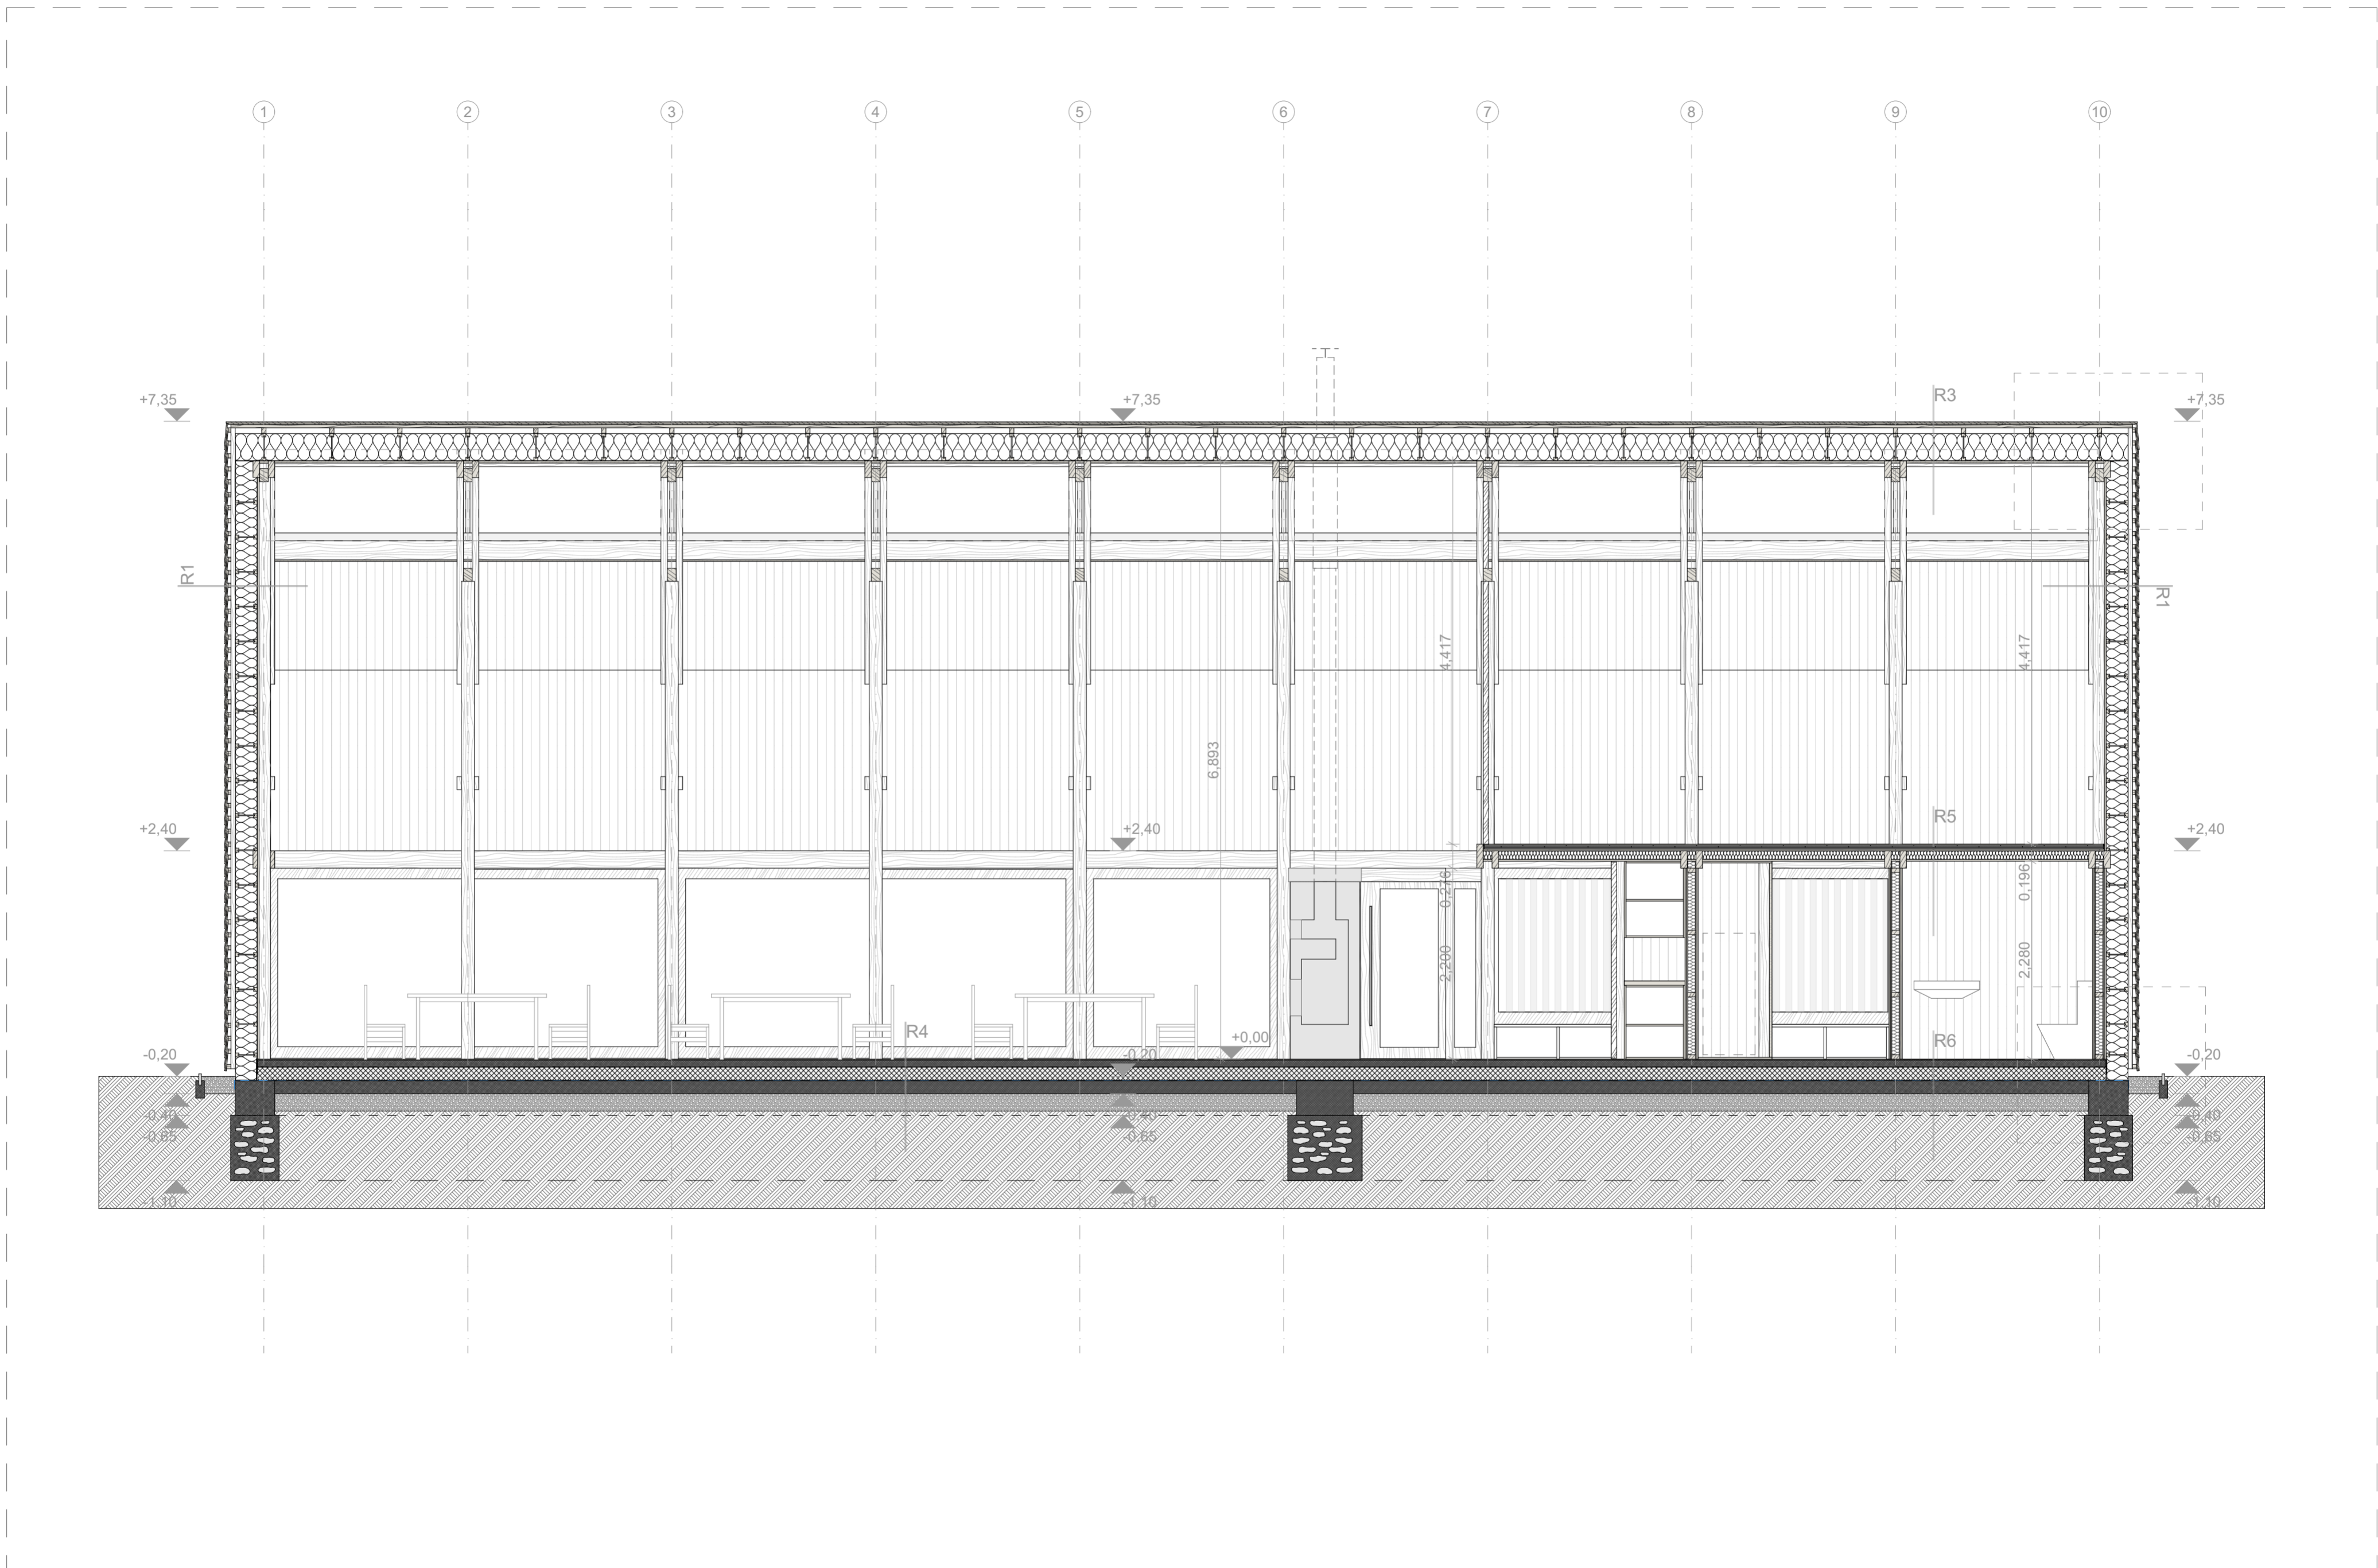


B-B metszet M=1:50

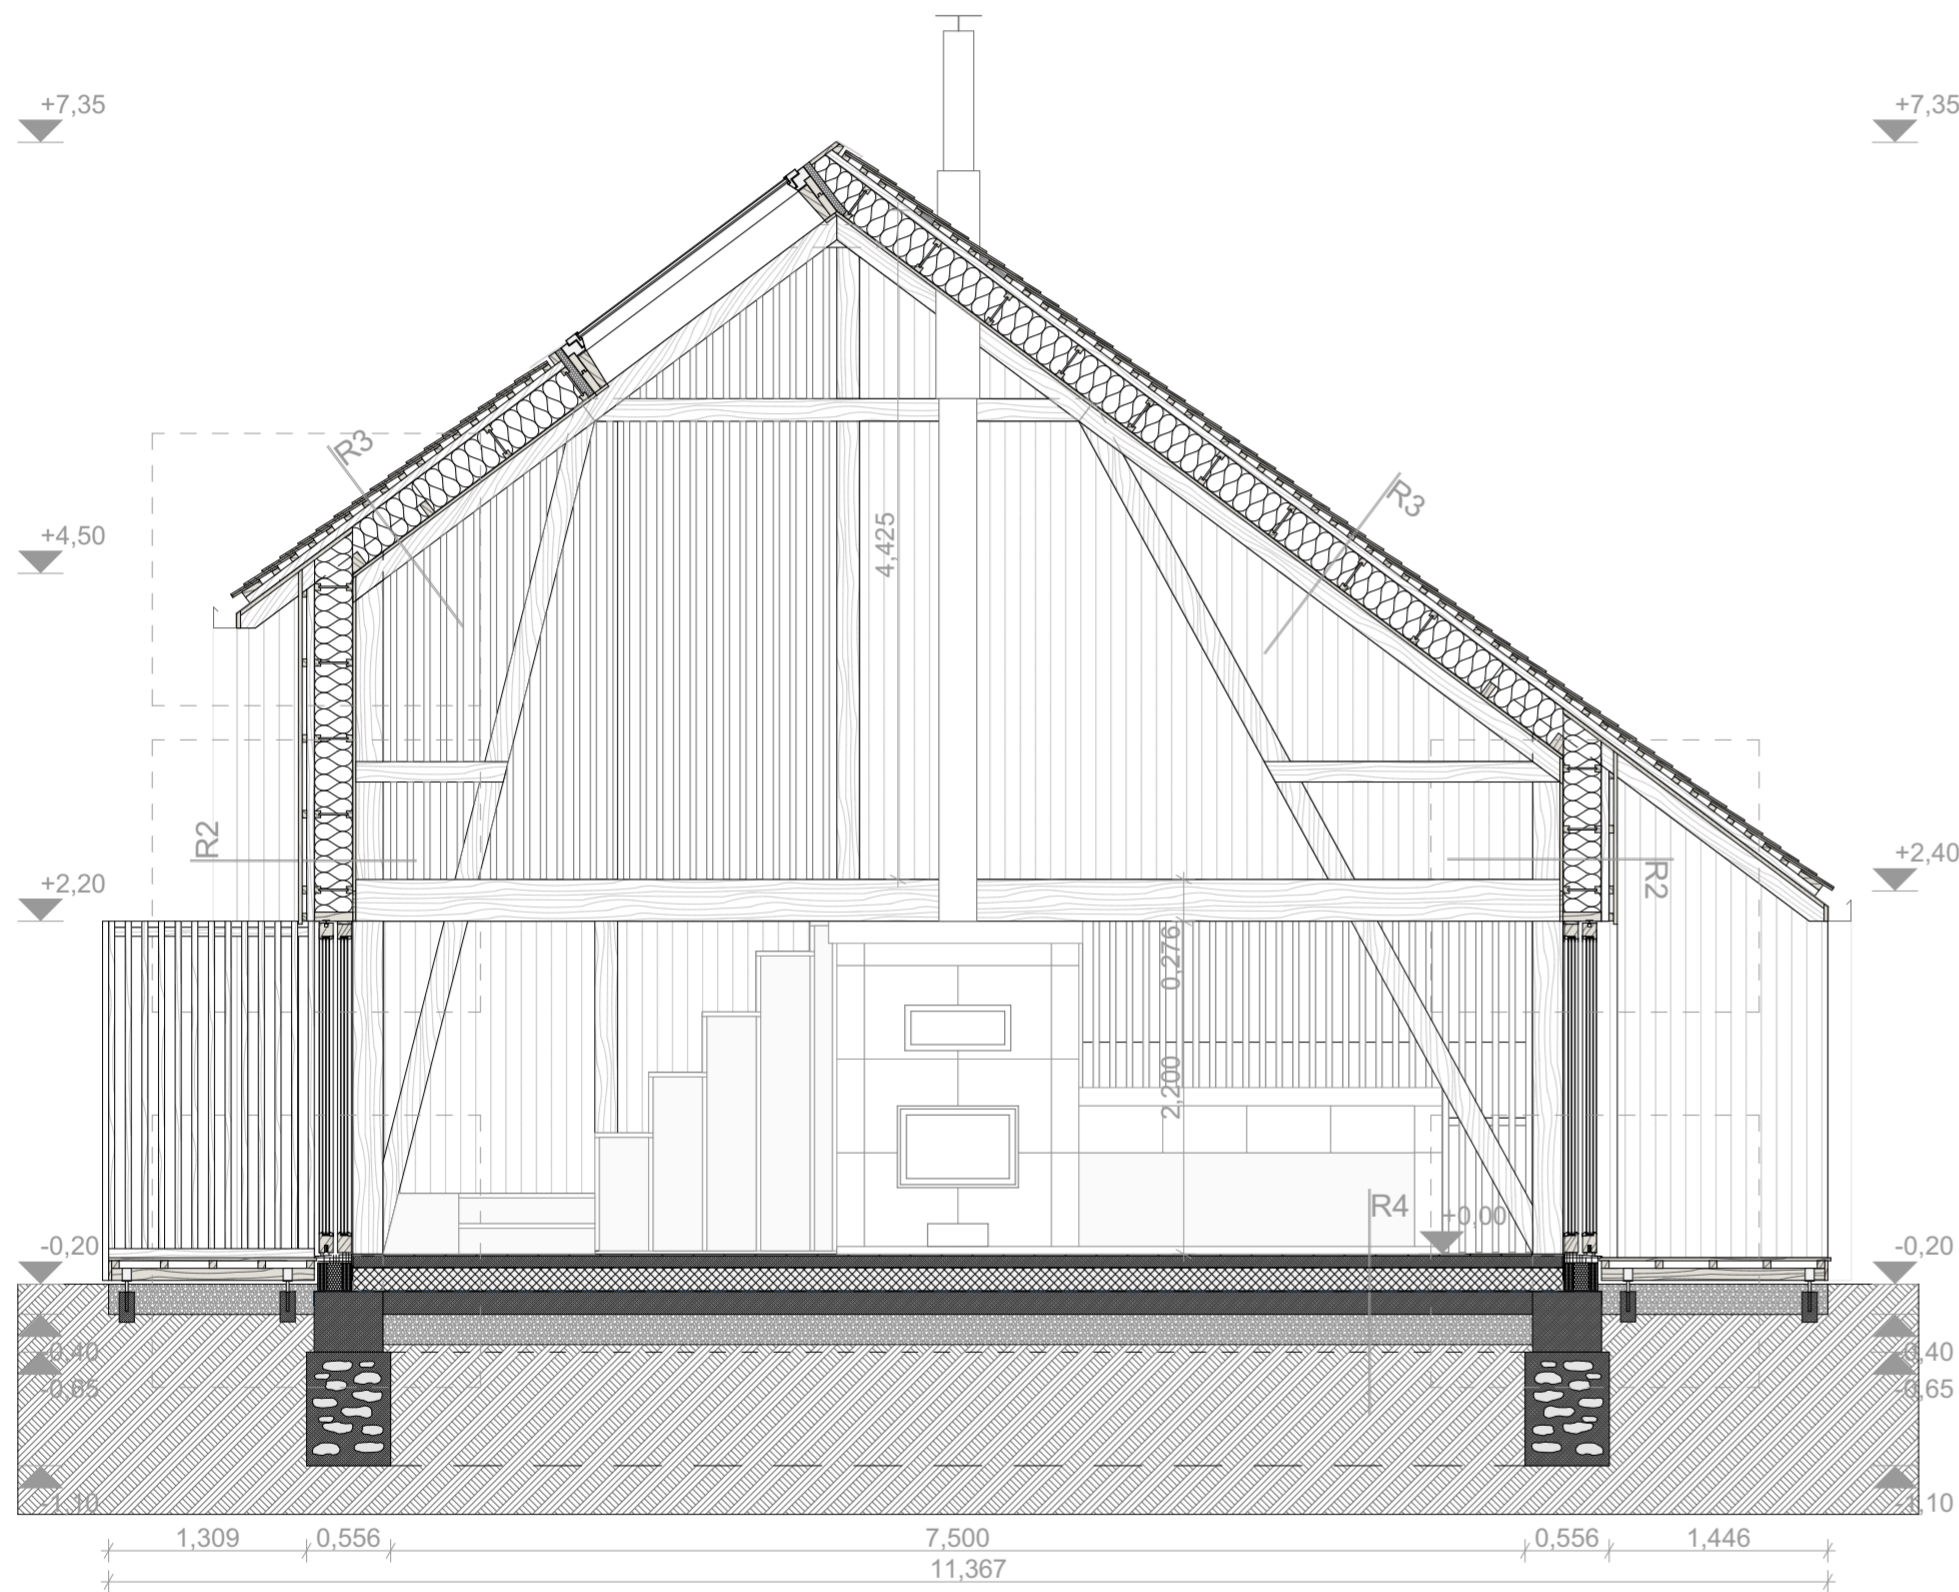


C-C metszet M=1:50

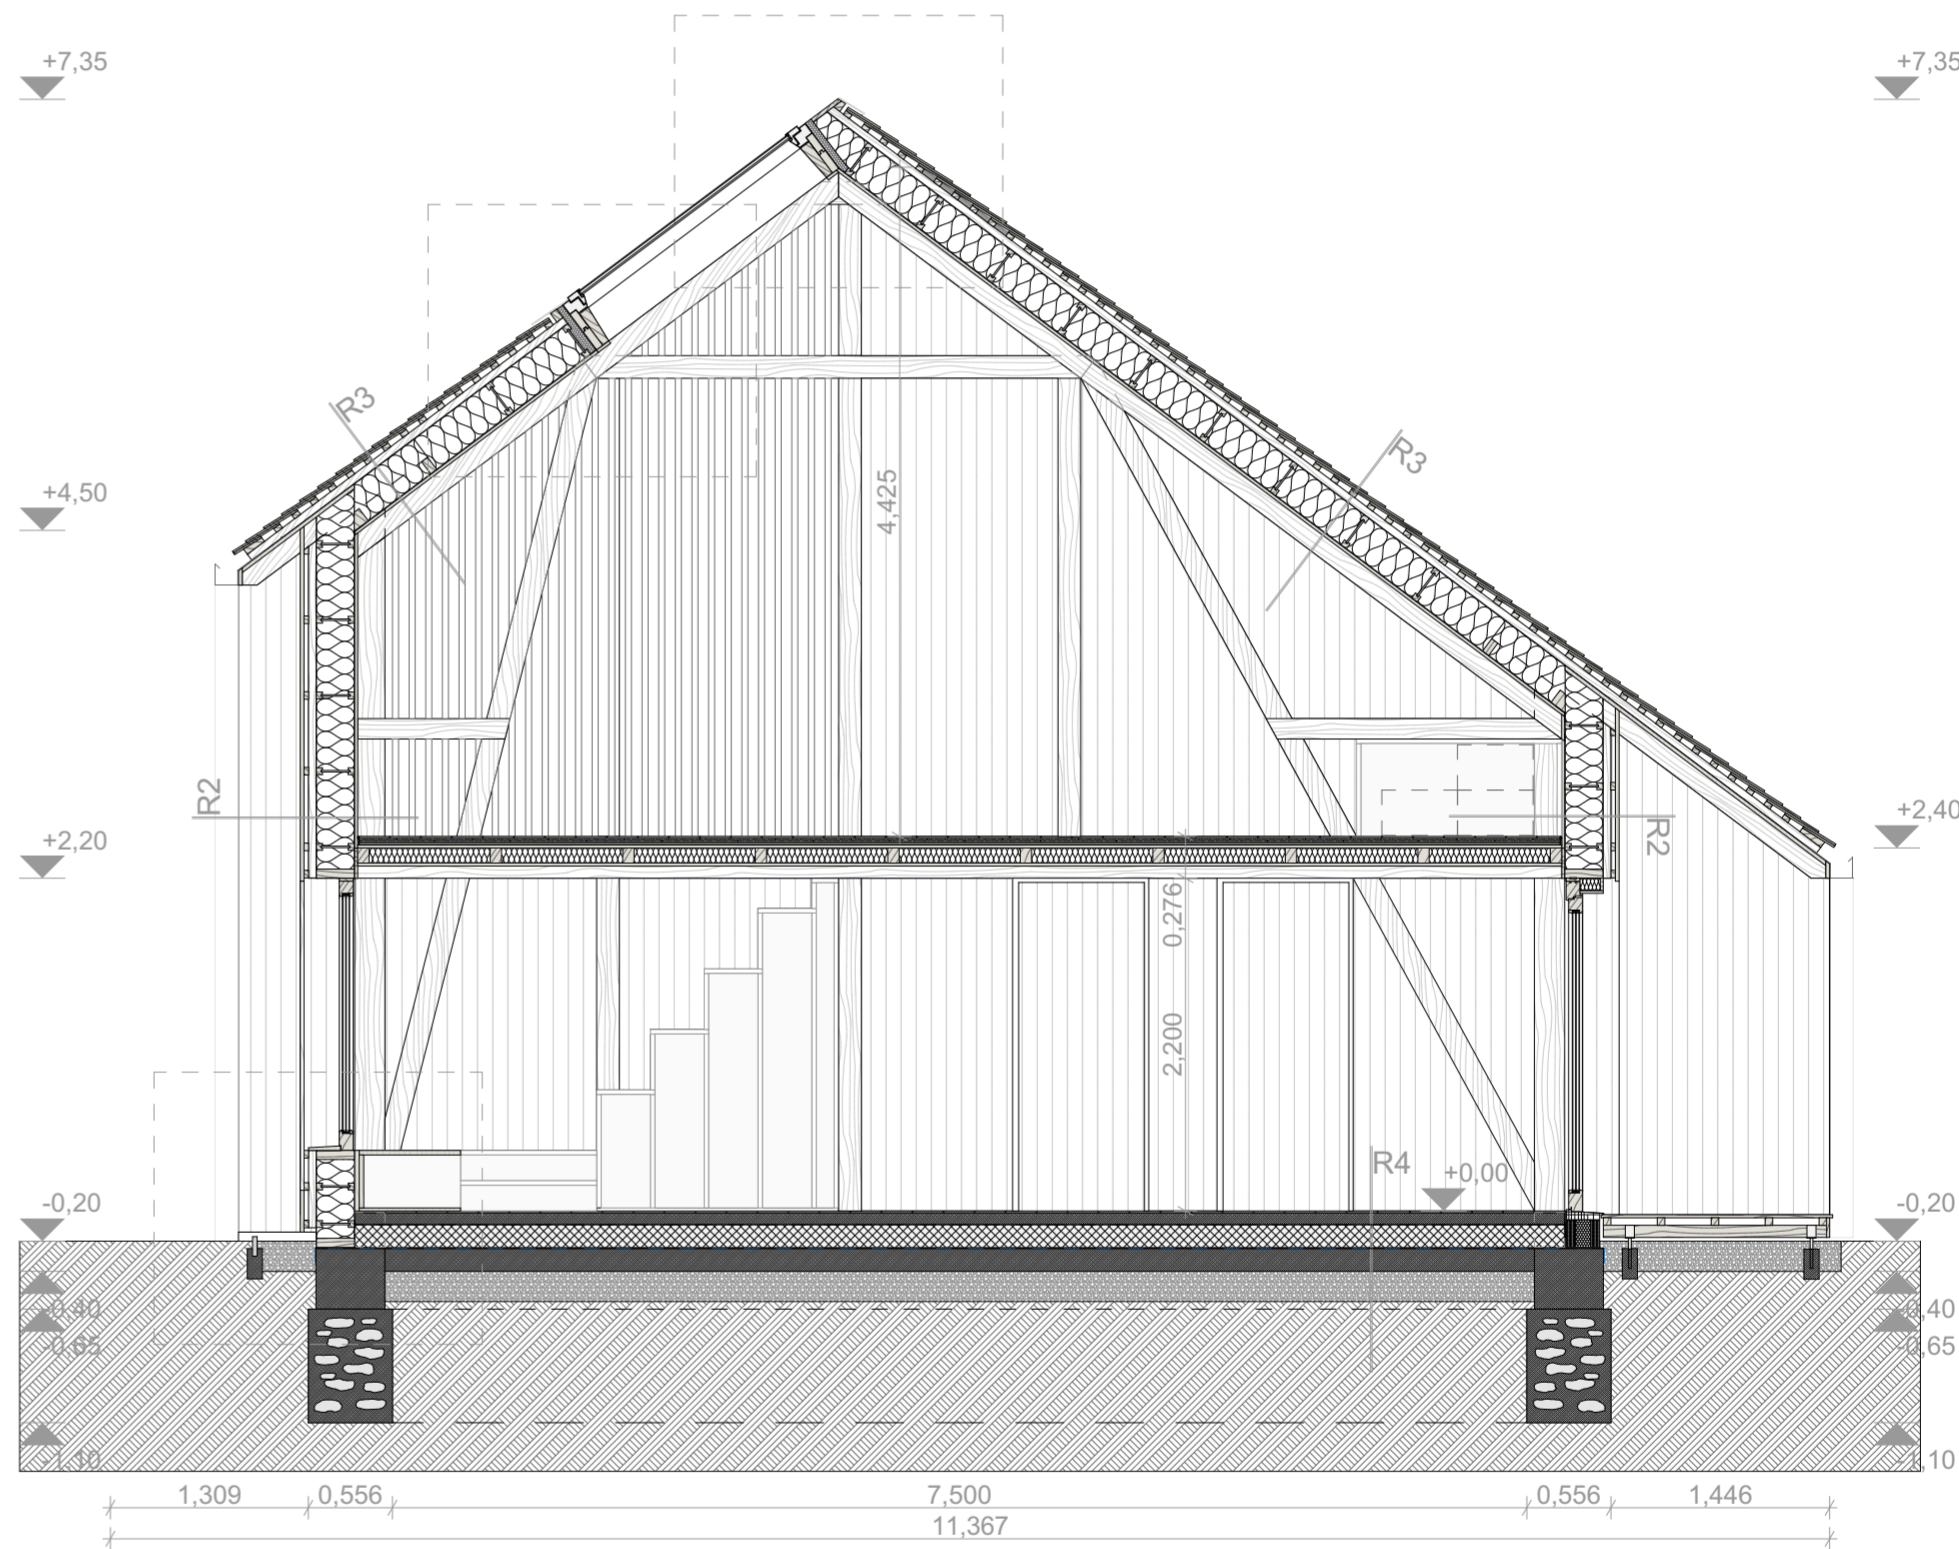


Északi homlokzat M=1:50

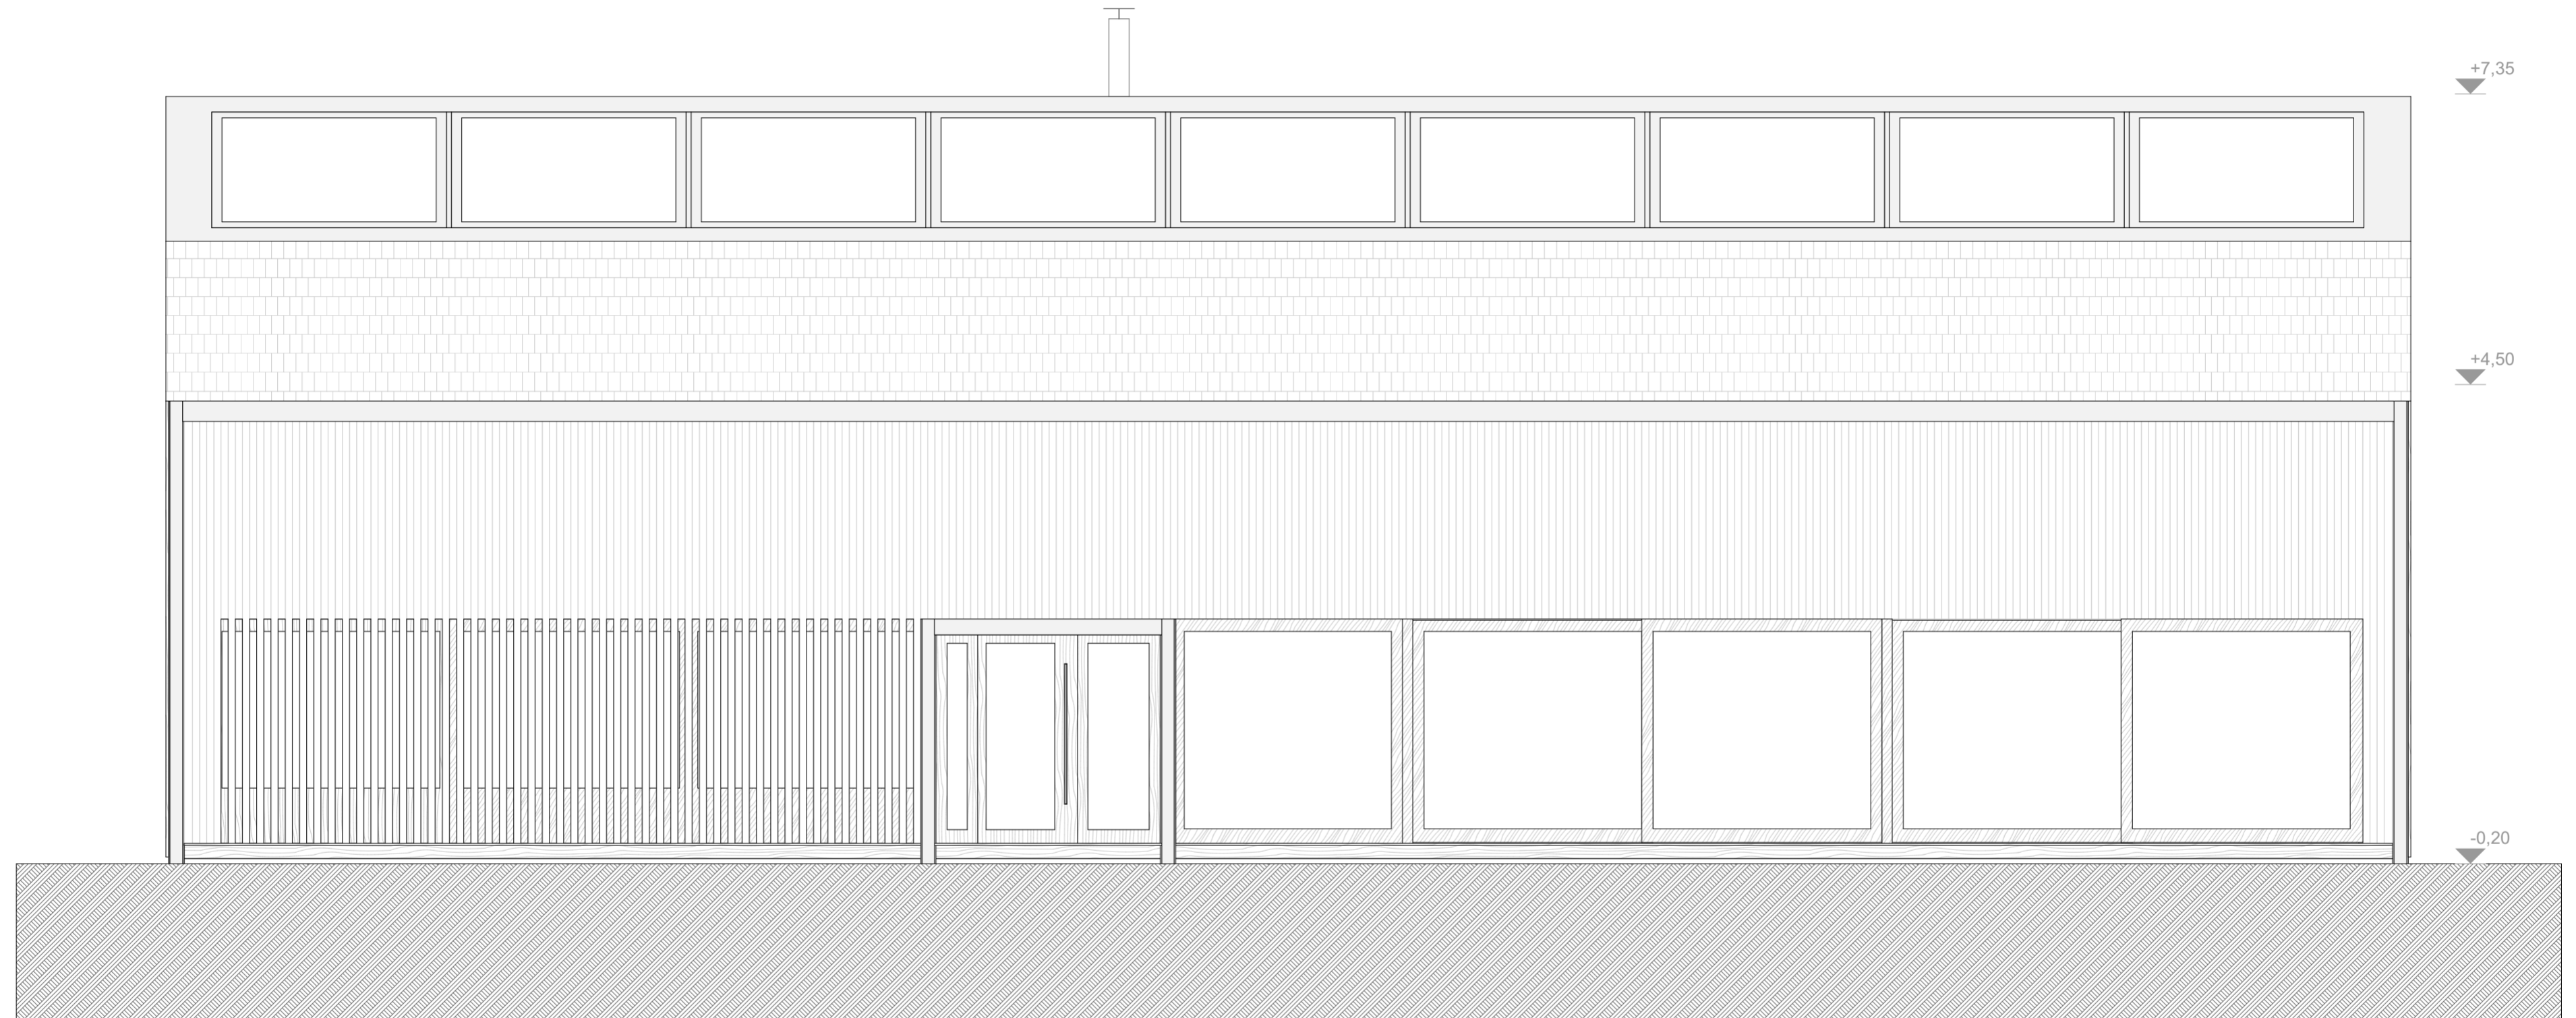


Déli homlokzat M=1:50

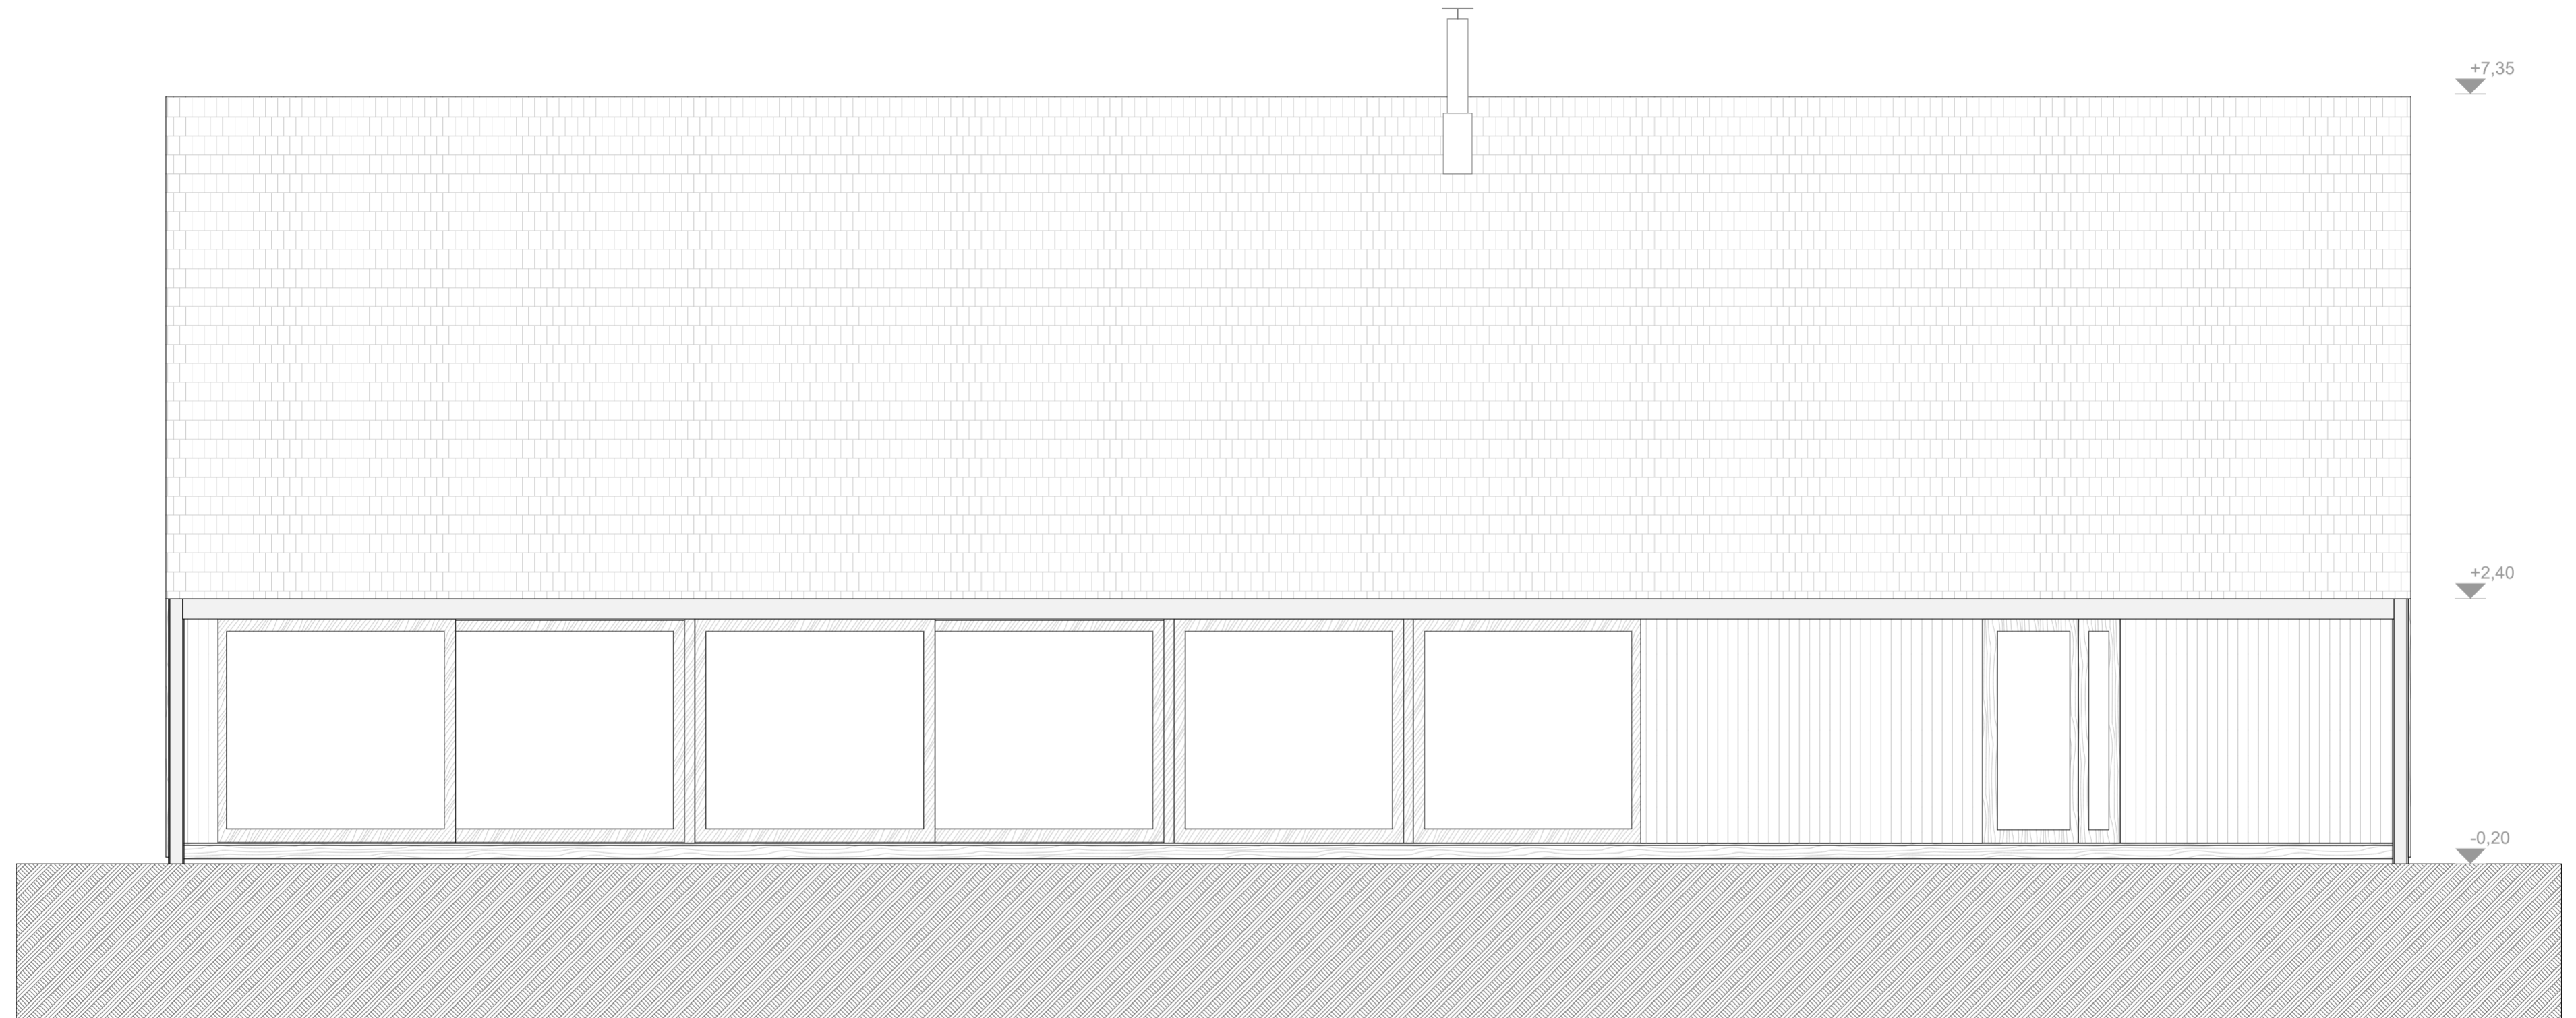


Homlokzatrészlet és beforgatott metszet M=1:20

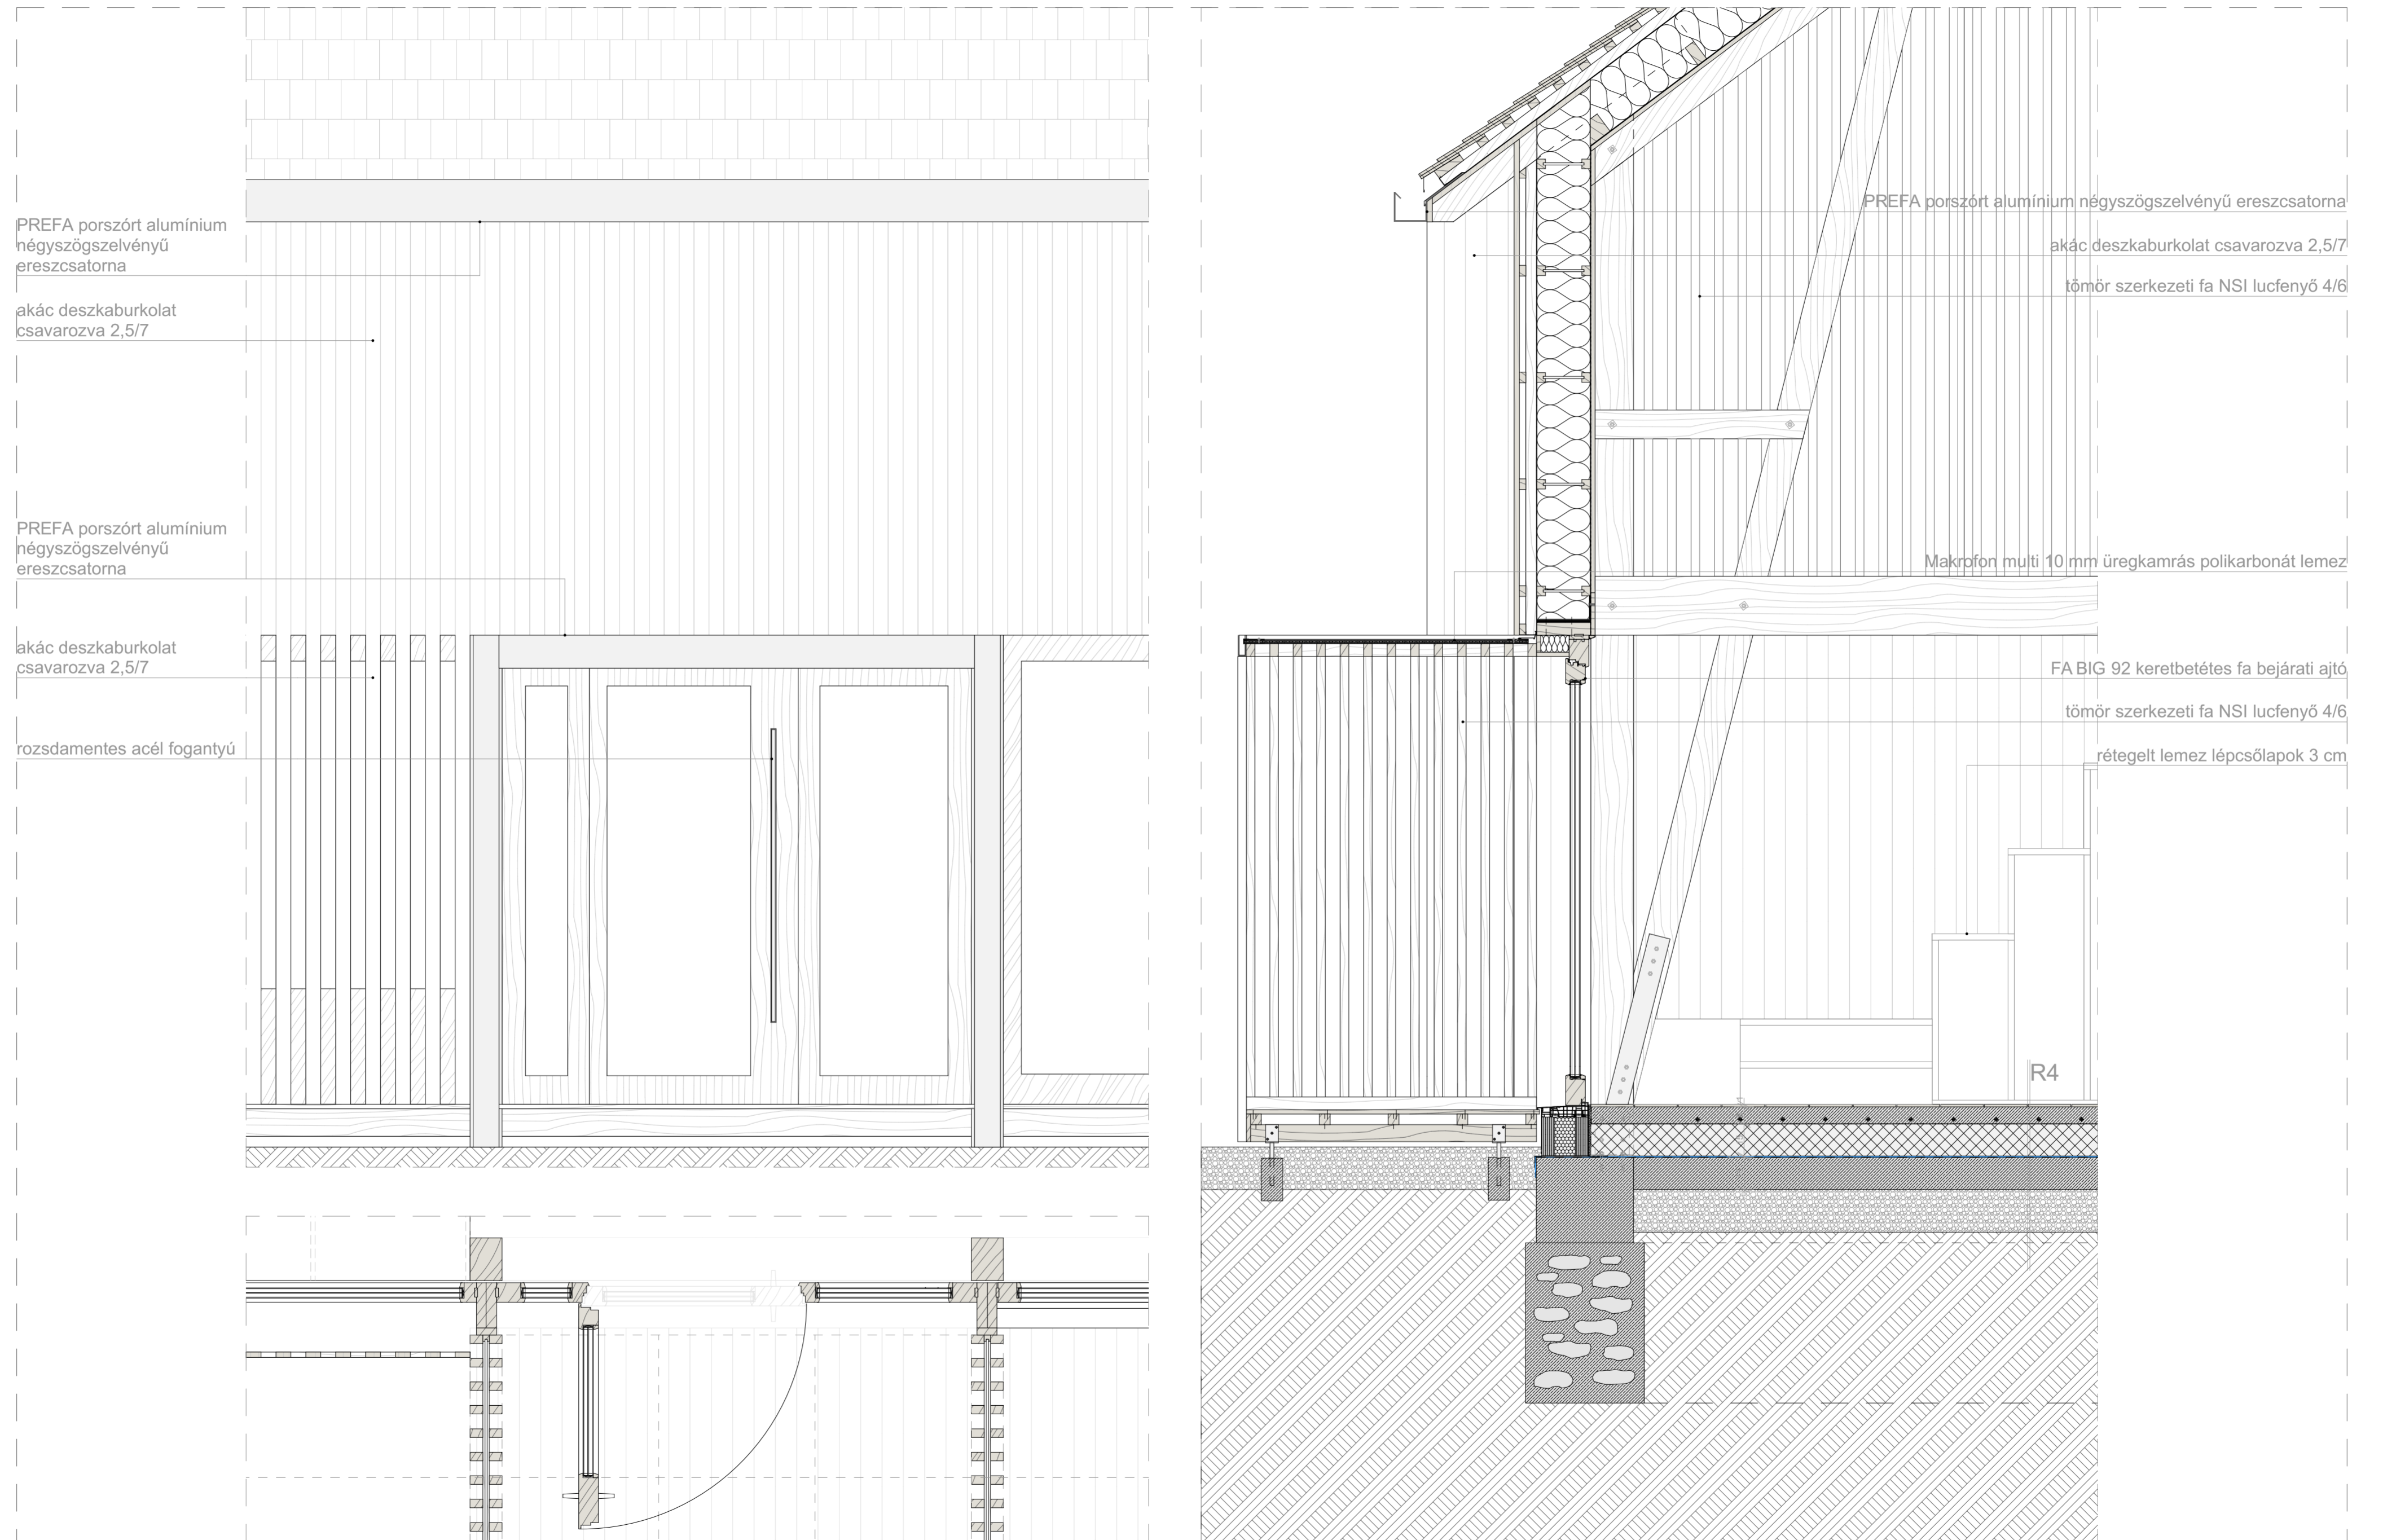


Szélfogó részletterve M=1:5-1:2

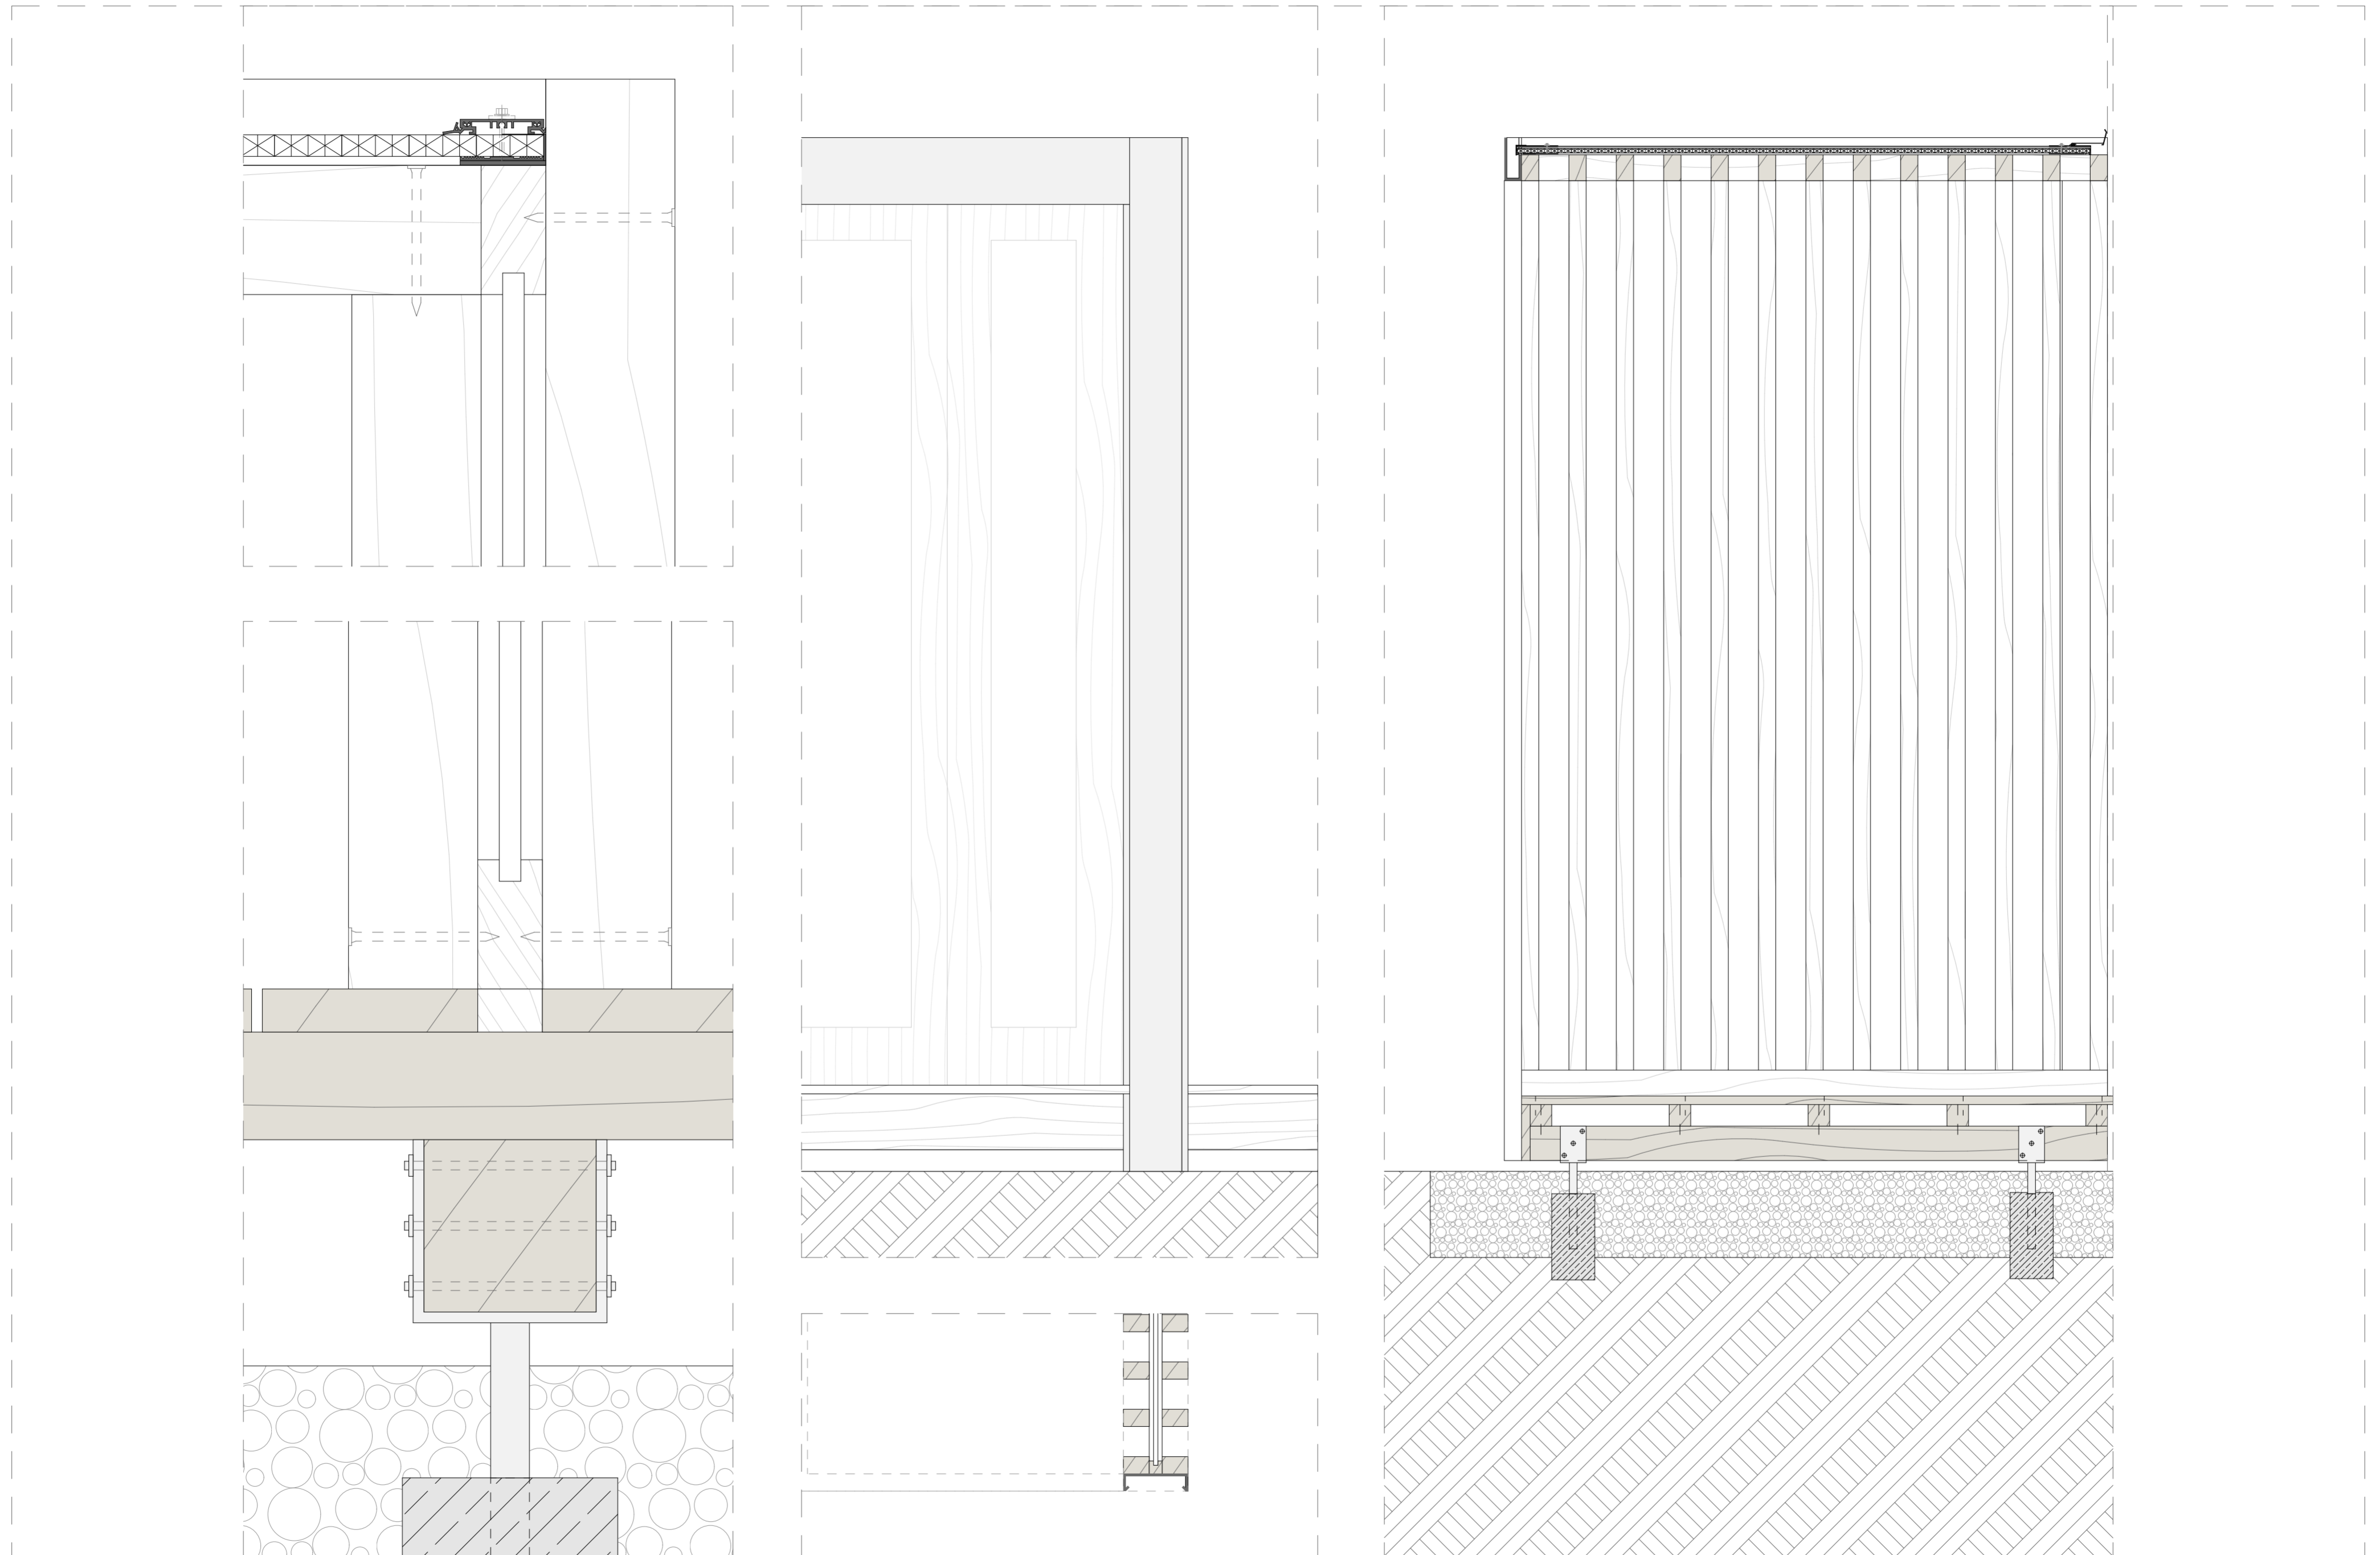


Bejárat alsó csomópont M=1:5

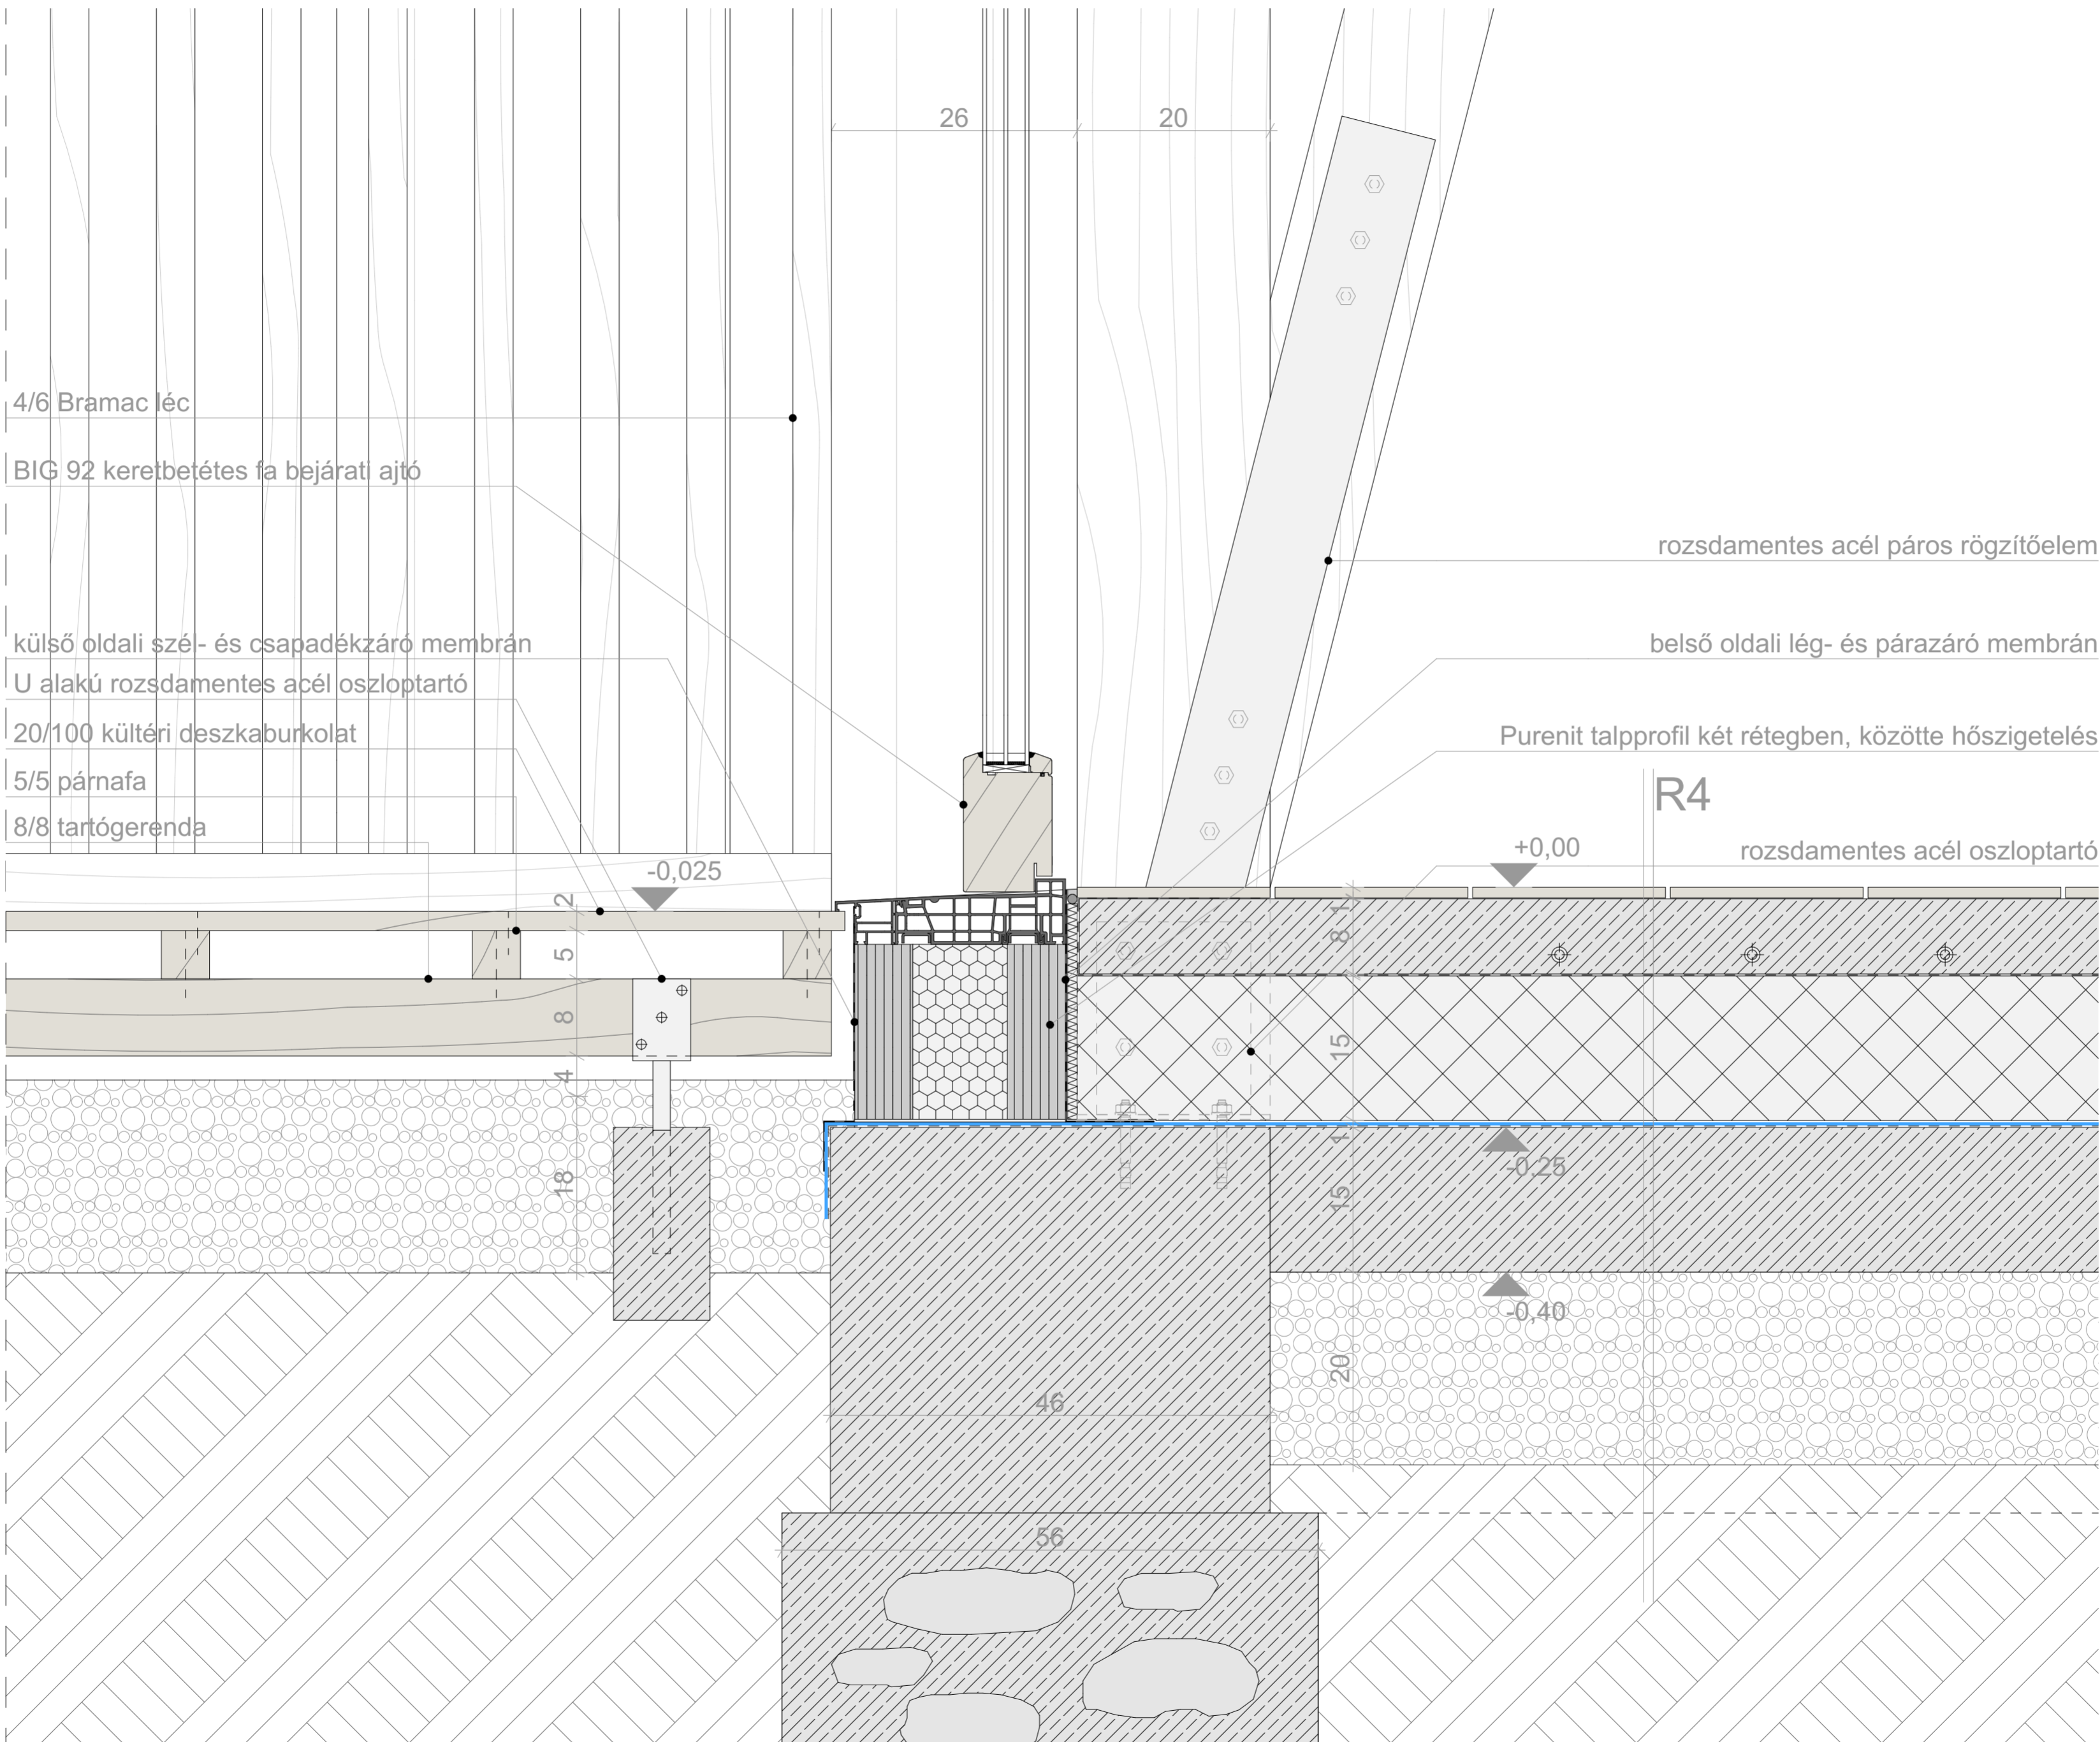


Bejárat felső csomópont M=1:5

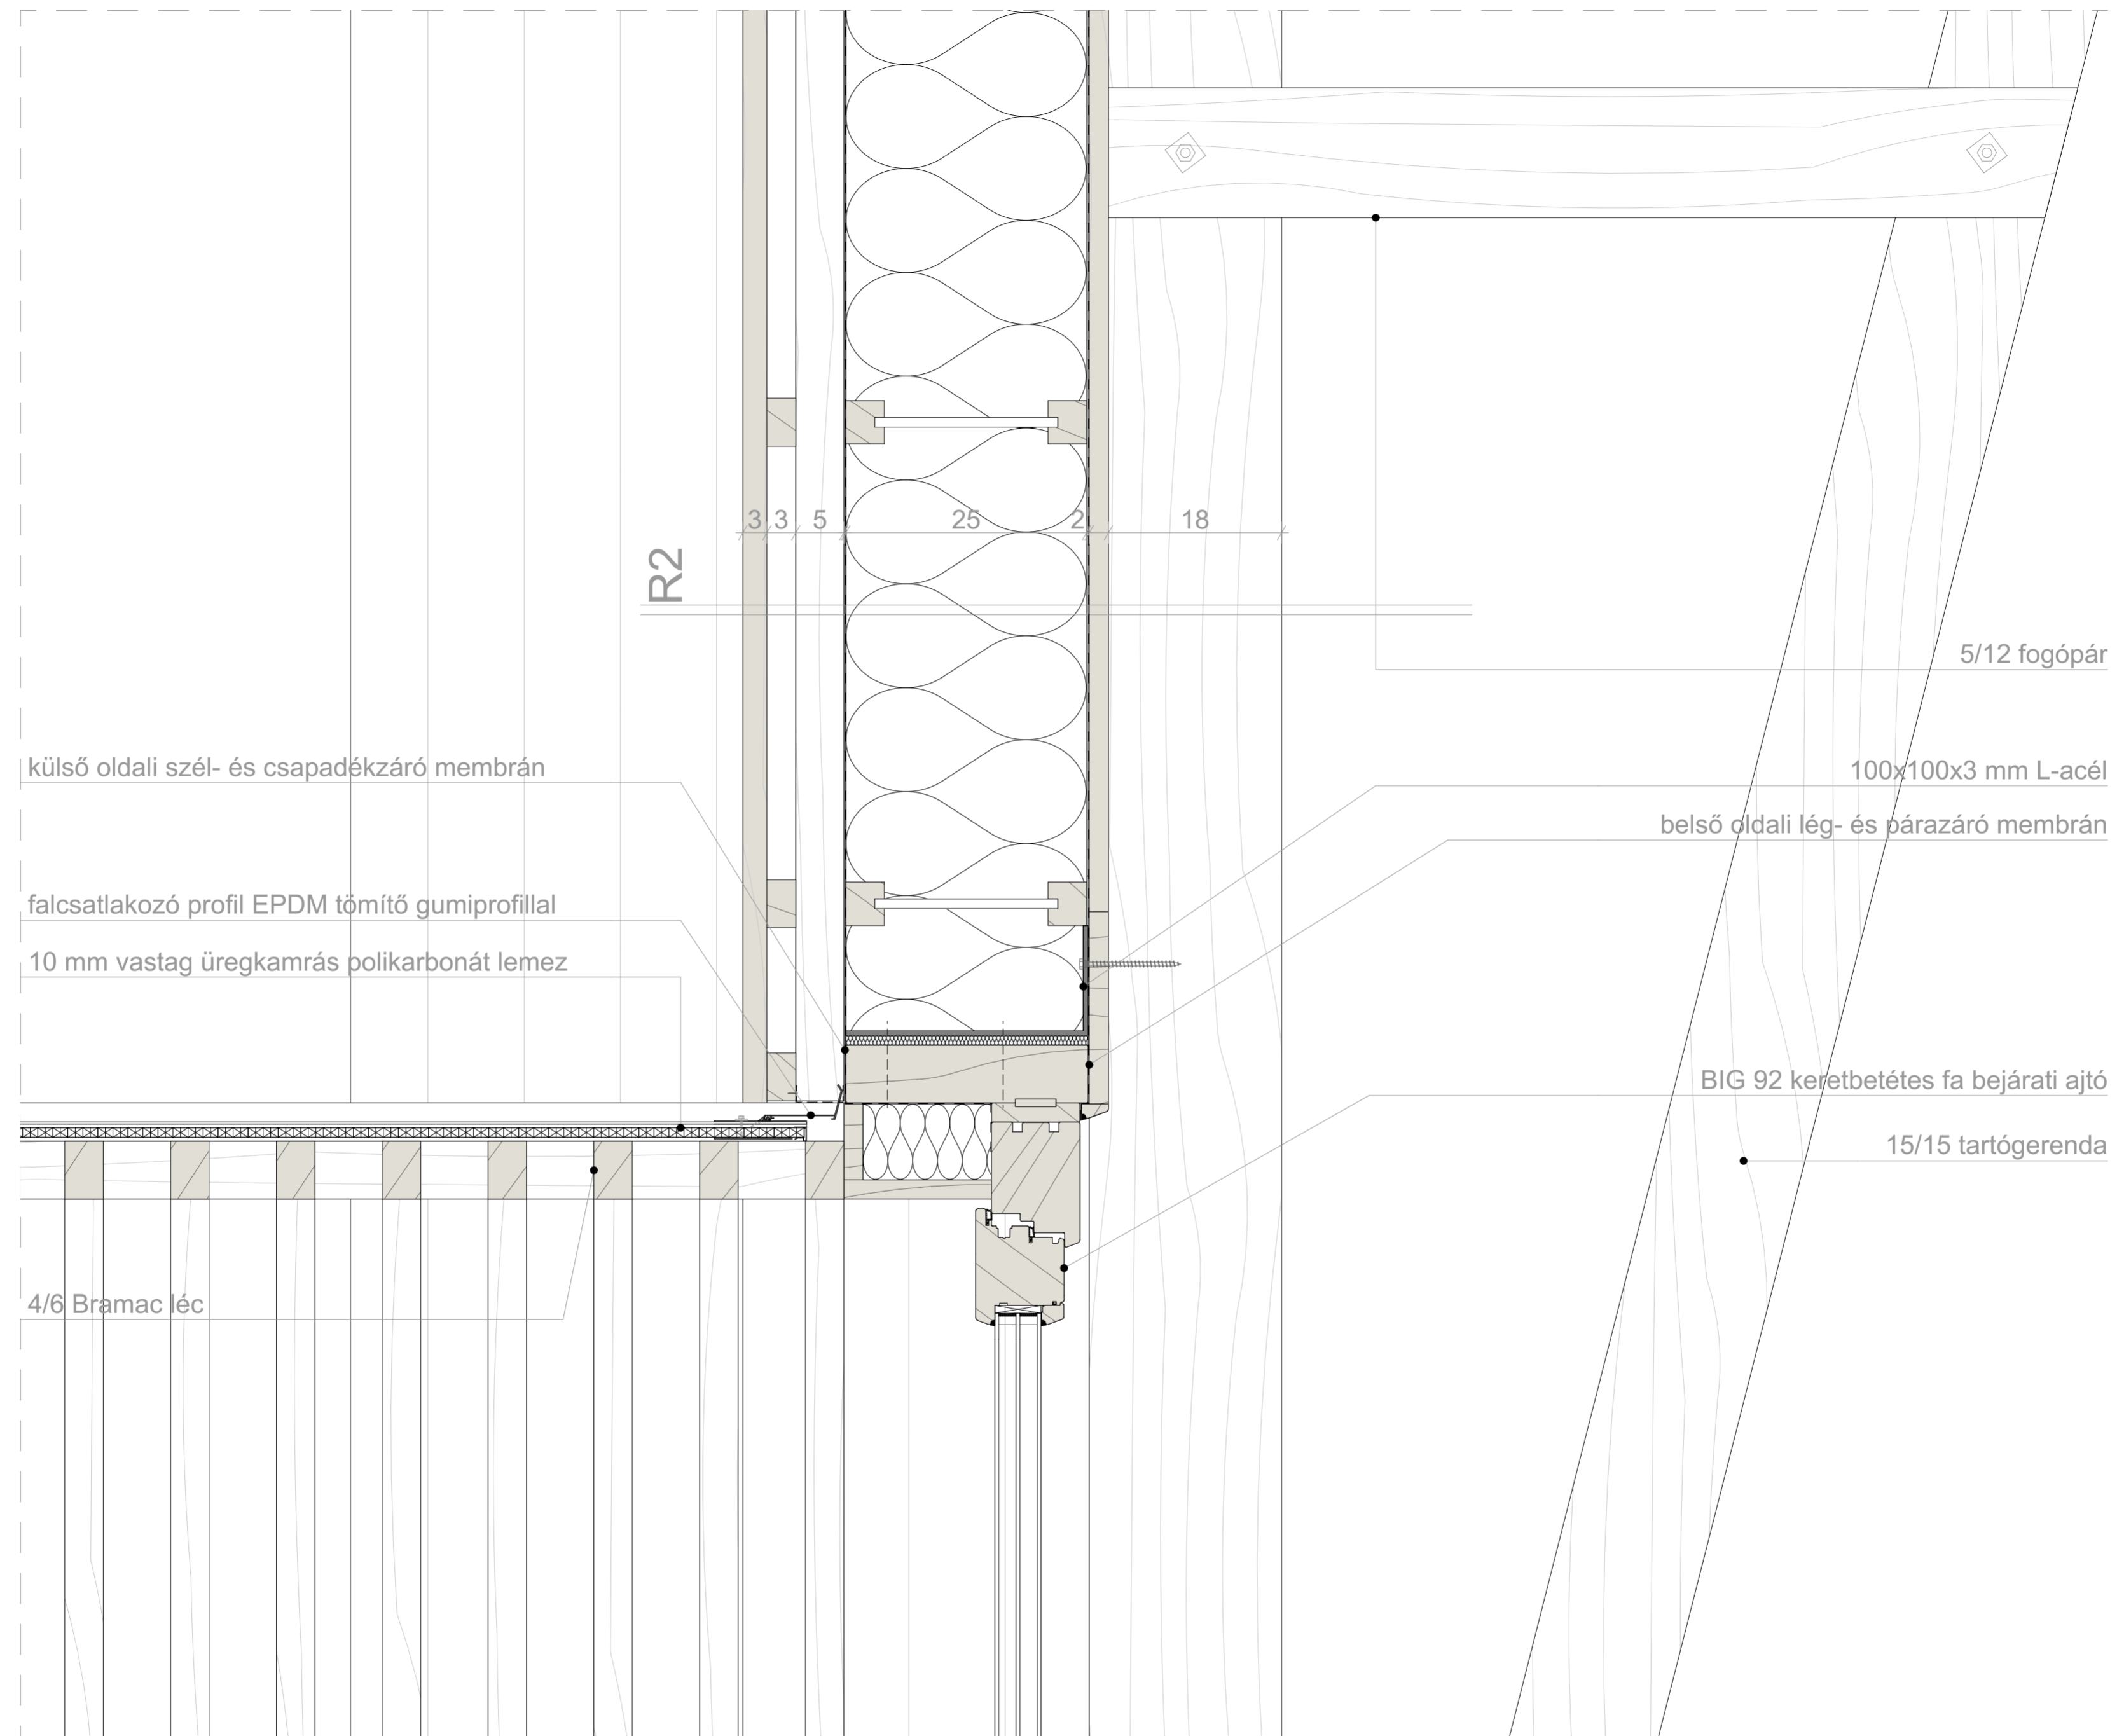

Eresz csomópont M=1:5

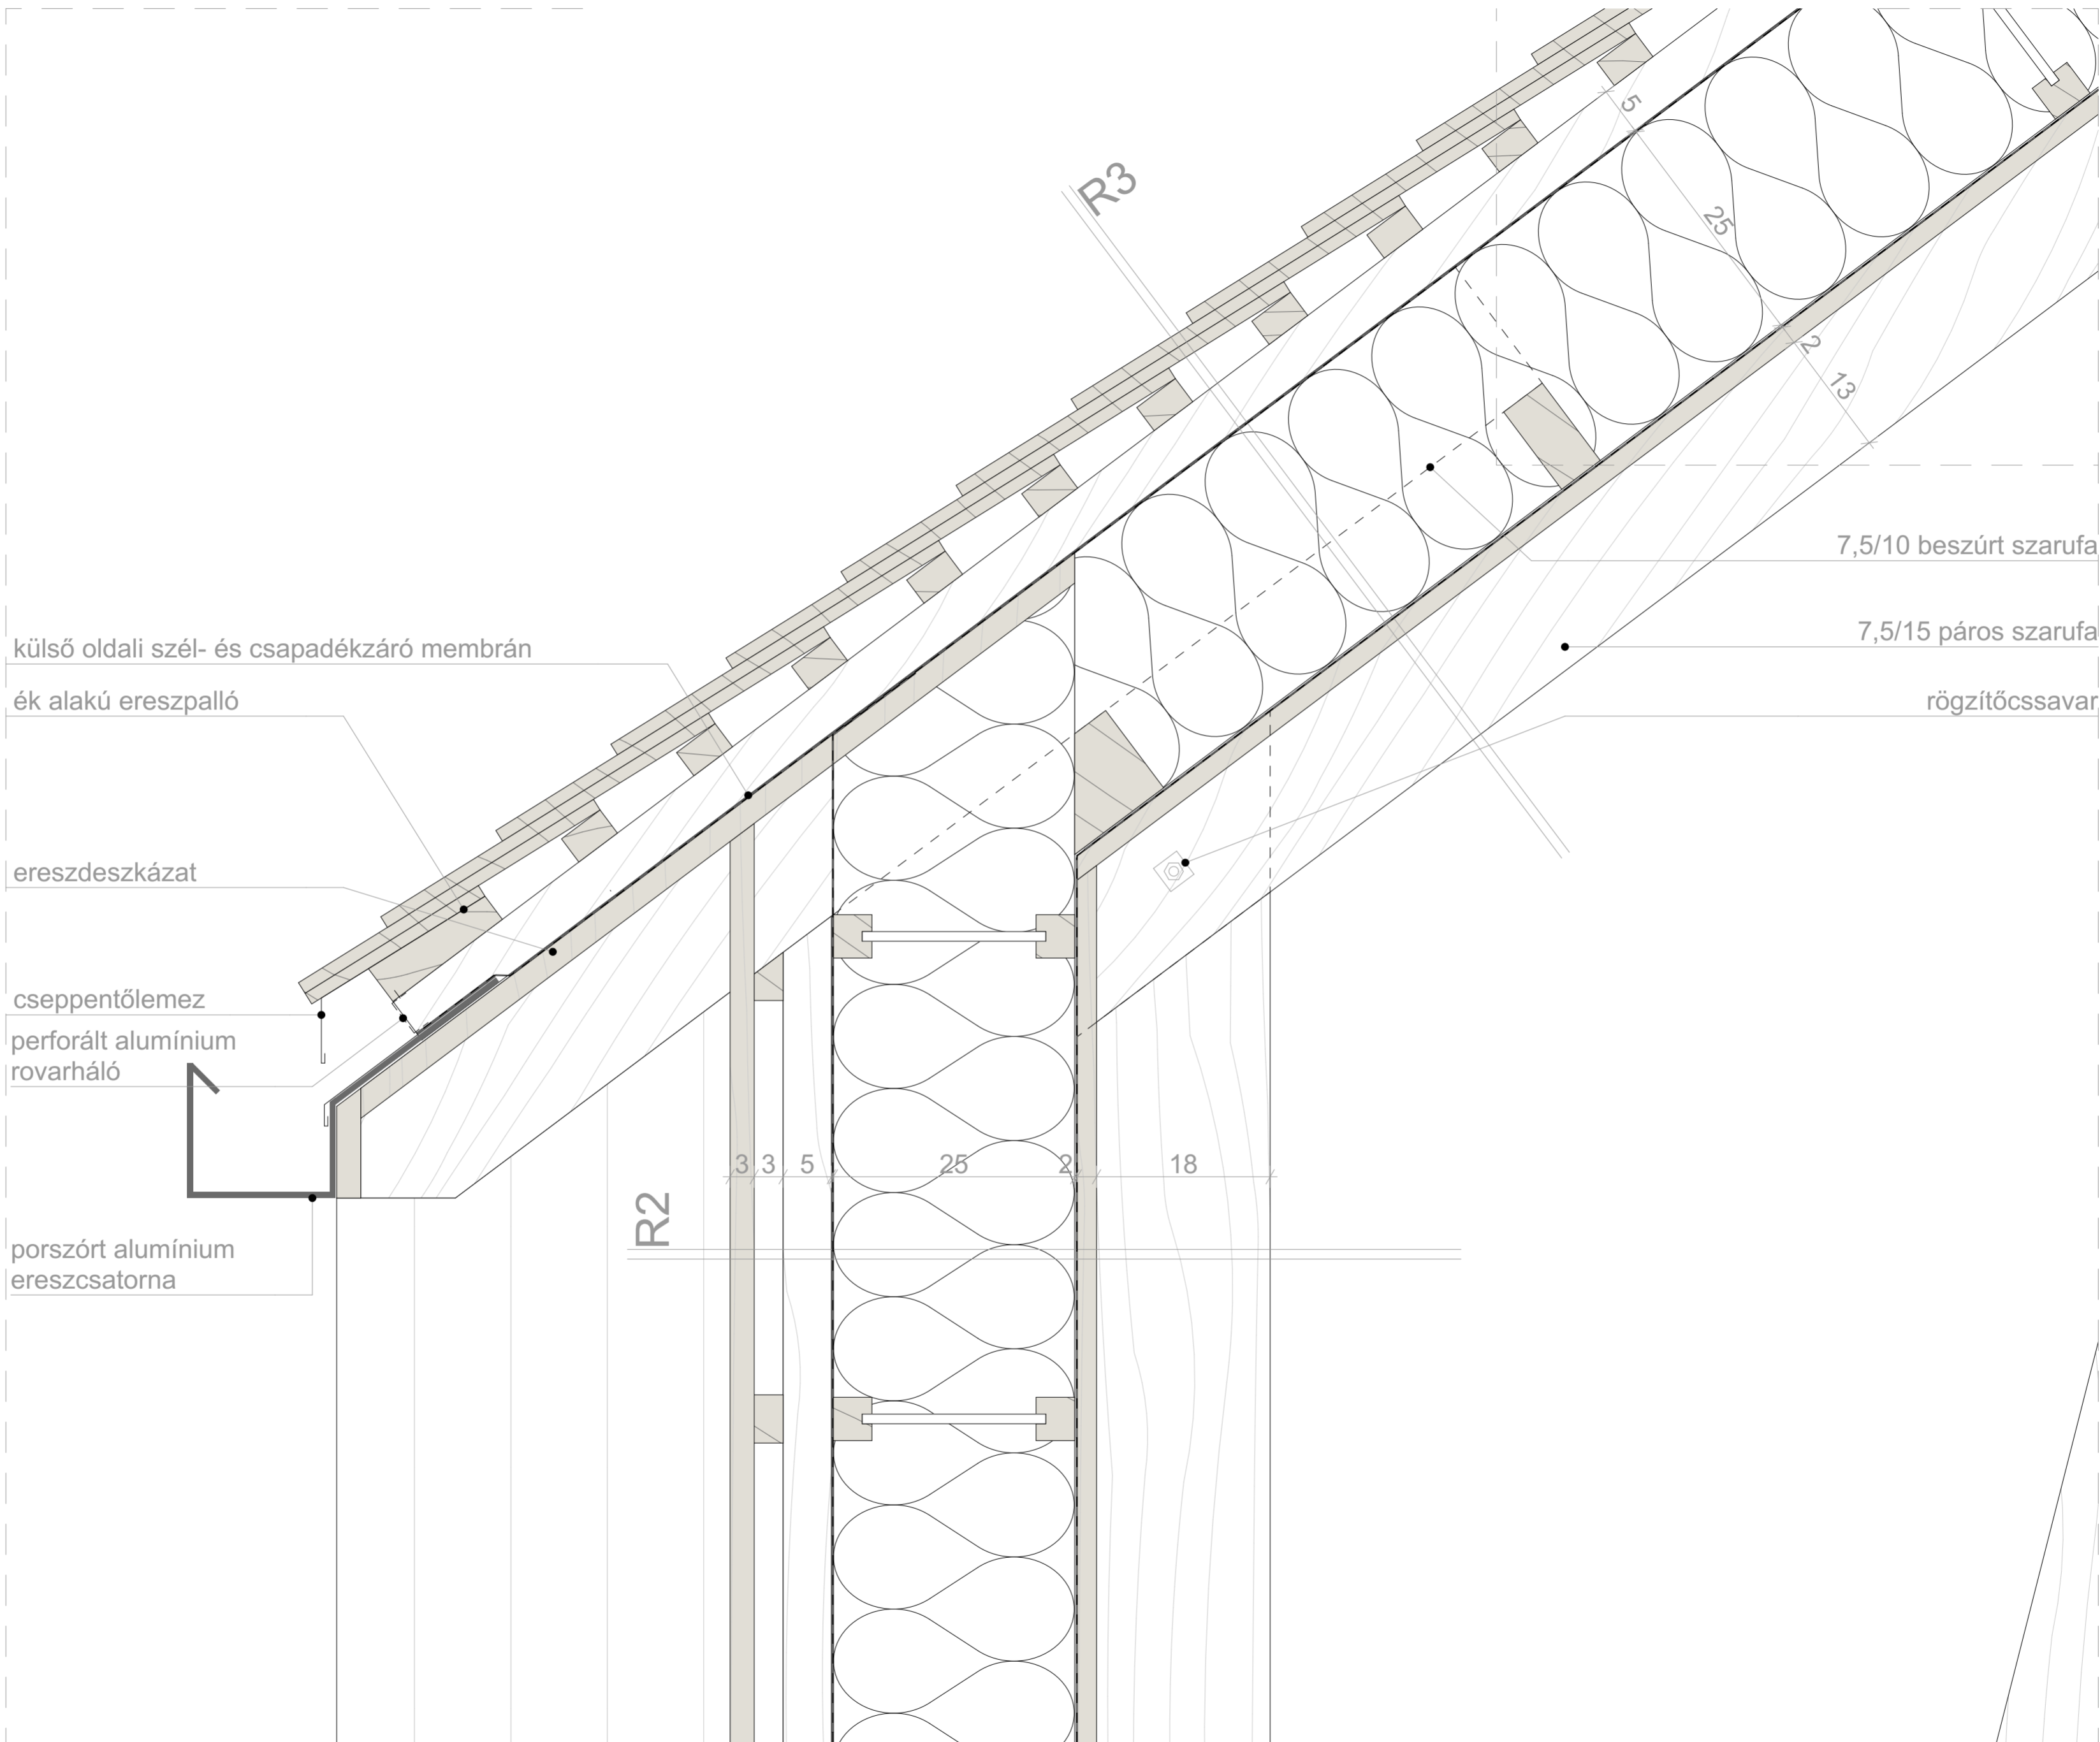

Üveg tető alsó csomópont M=1:5

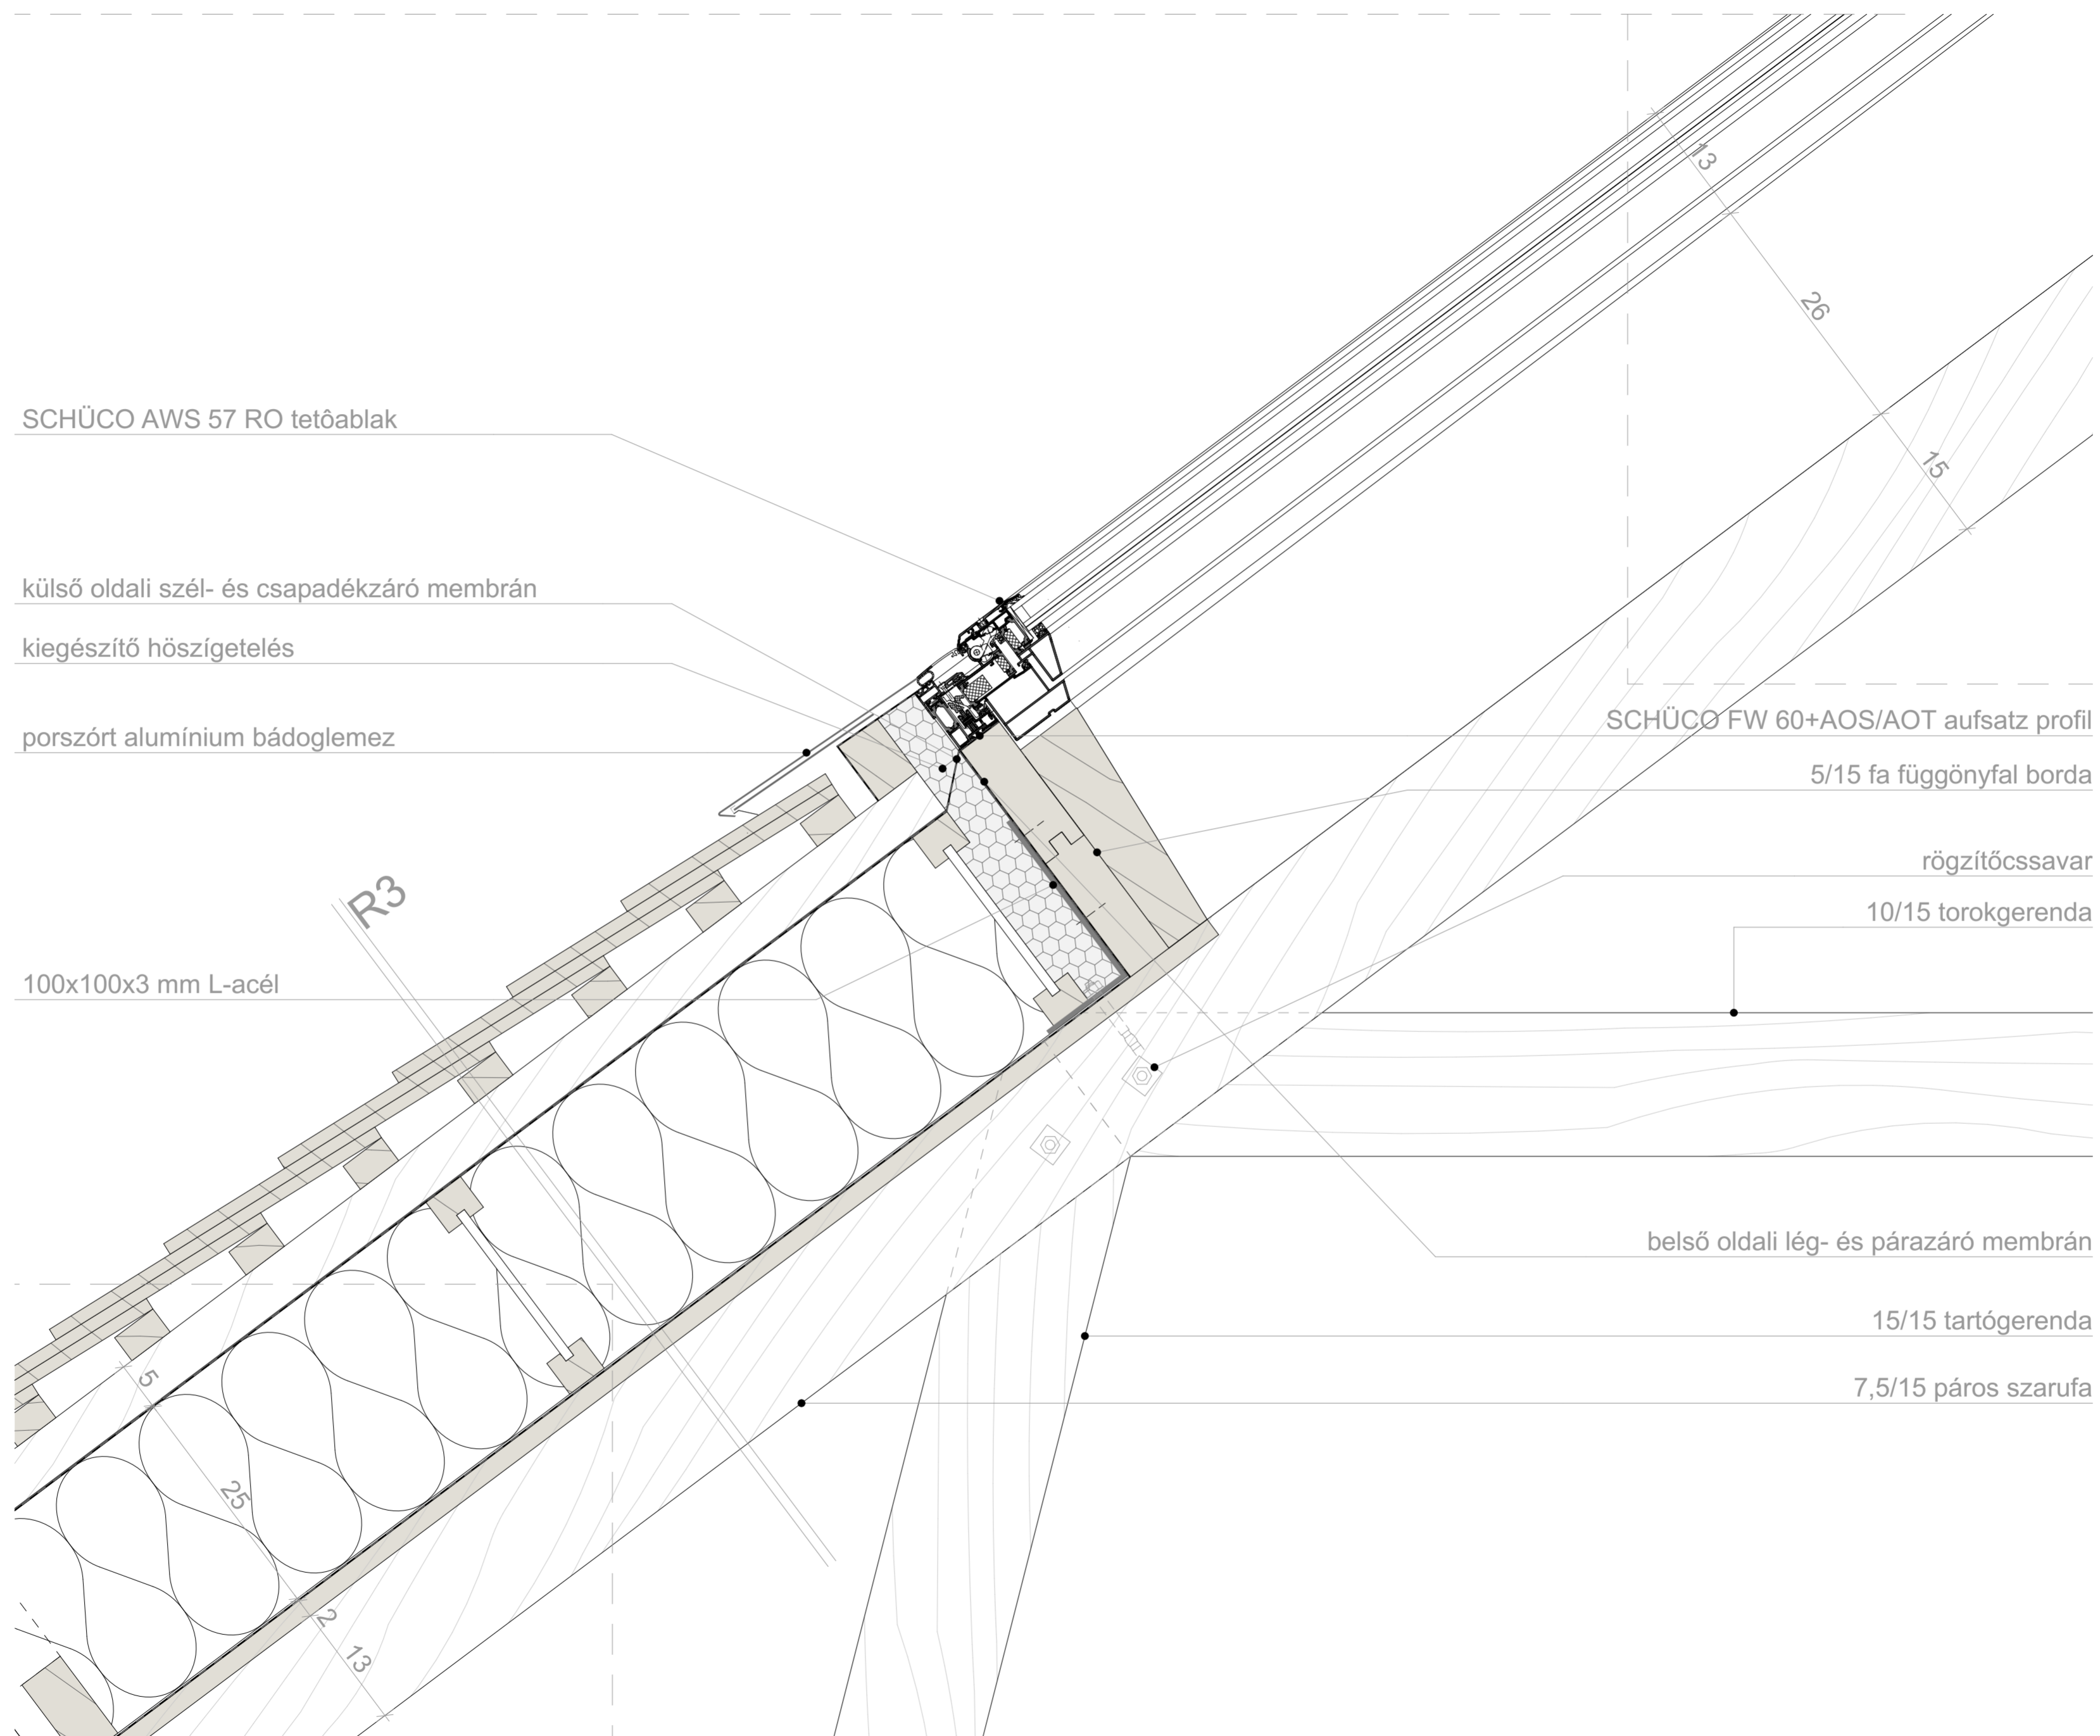

SCHÜCO AWS 57 RO tetőablak

külső oldali szél- és csapadékszáró membrán

kiegészítő hőszigetelés

porszórt alumínium bádoglemez

SCHÜCO FW 60+AOS/AOT aufsatz profil

5/15 fa függönyfal borda

rögzítőcsavar

10/15 torokgerenda

100x100x3 mm L-acél


R3

belső oldali lég- és párazáró membrán


15/15 tartógerenda

7,5/15 páros szarufa

Üvegtető felső csomópont M=1:5

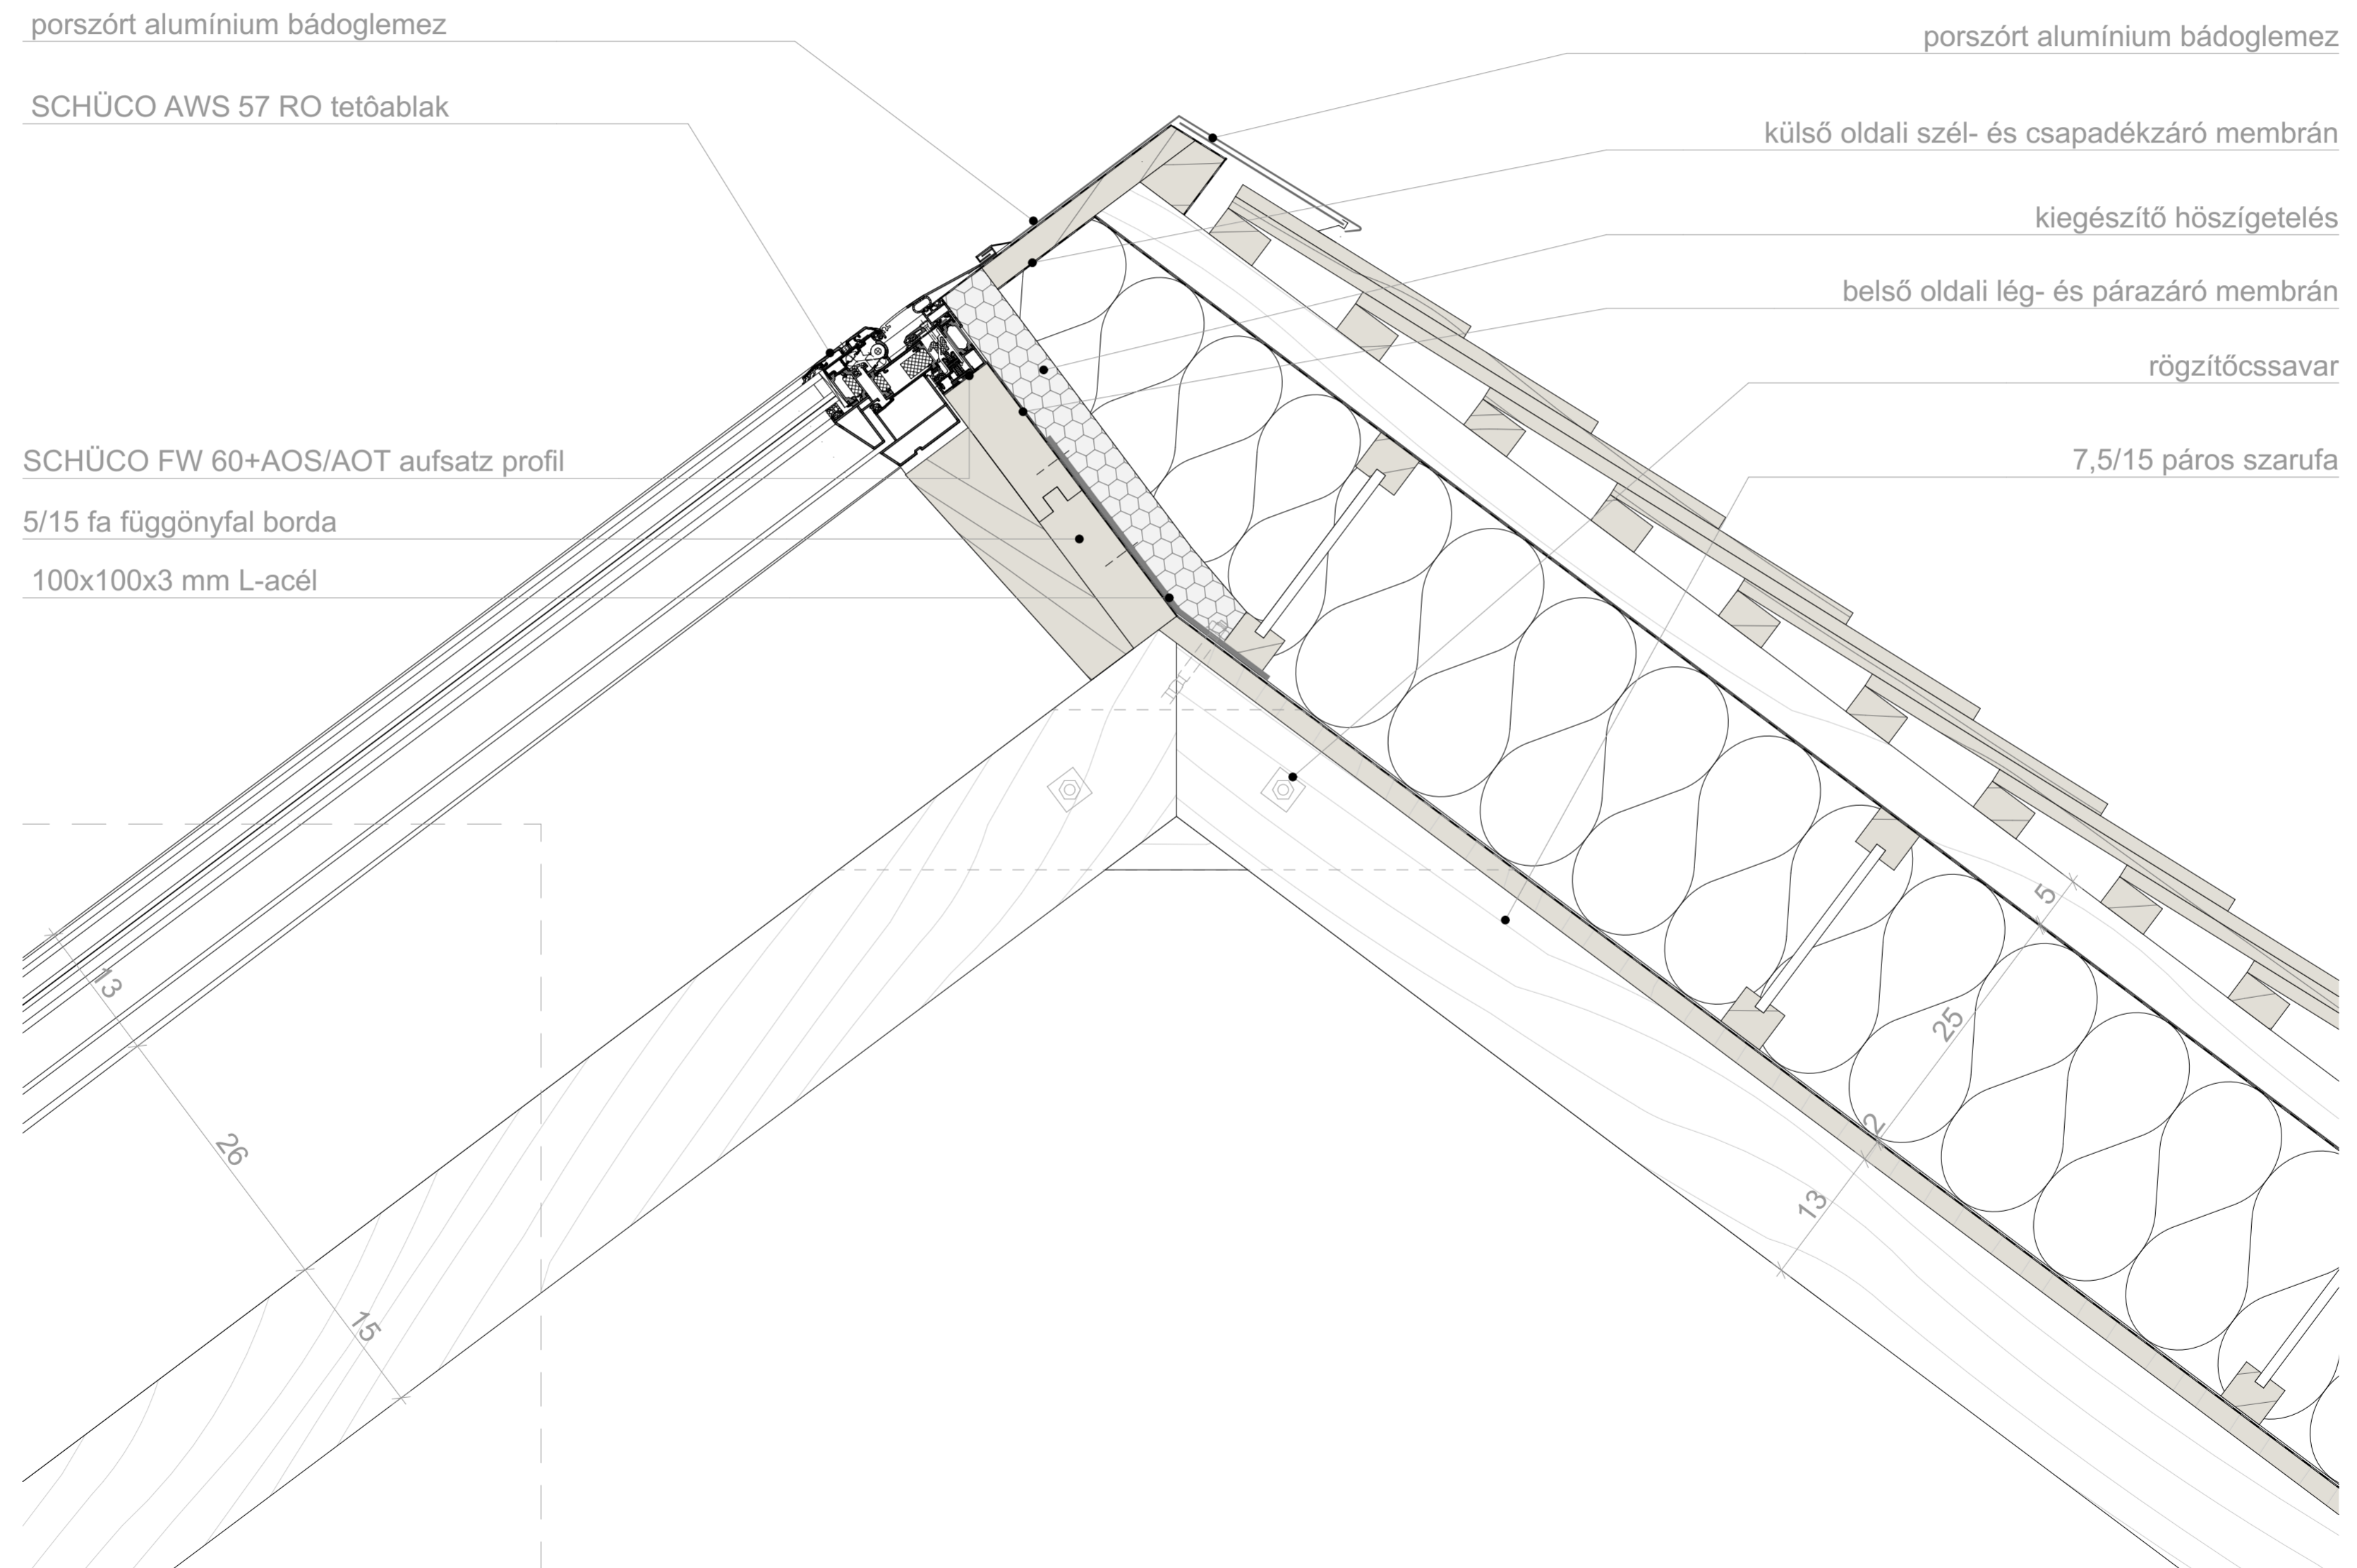

Üvegtető oldalsó és közbenső csomópont M=1:5

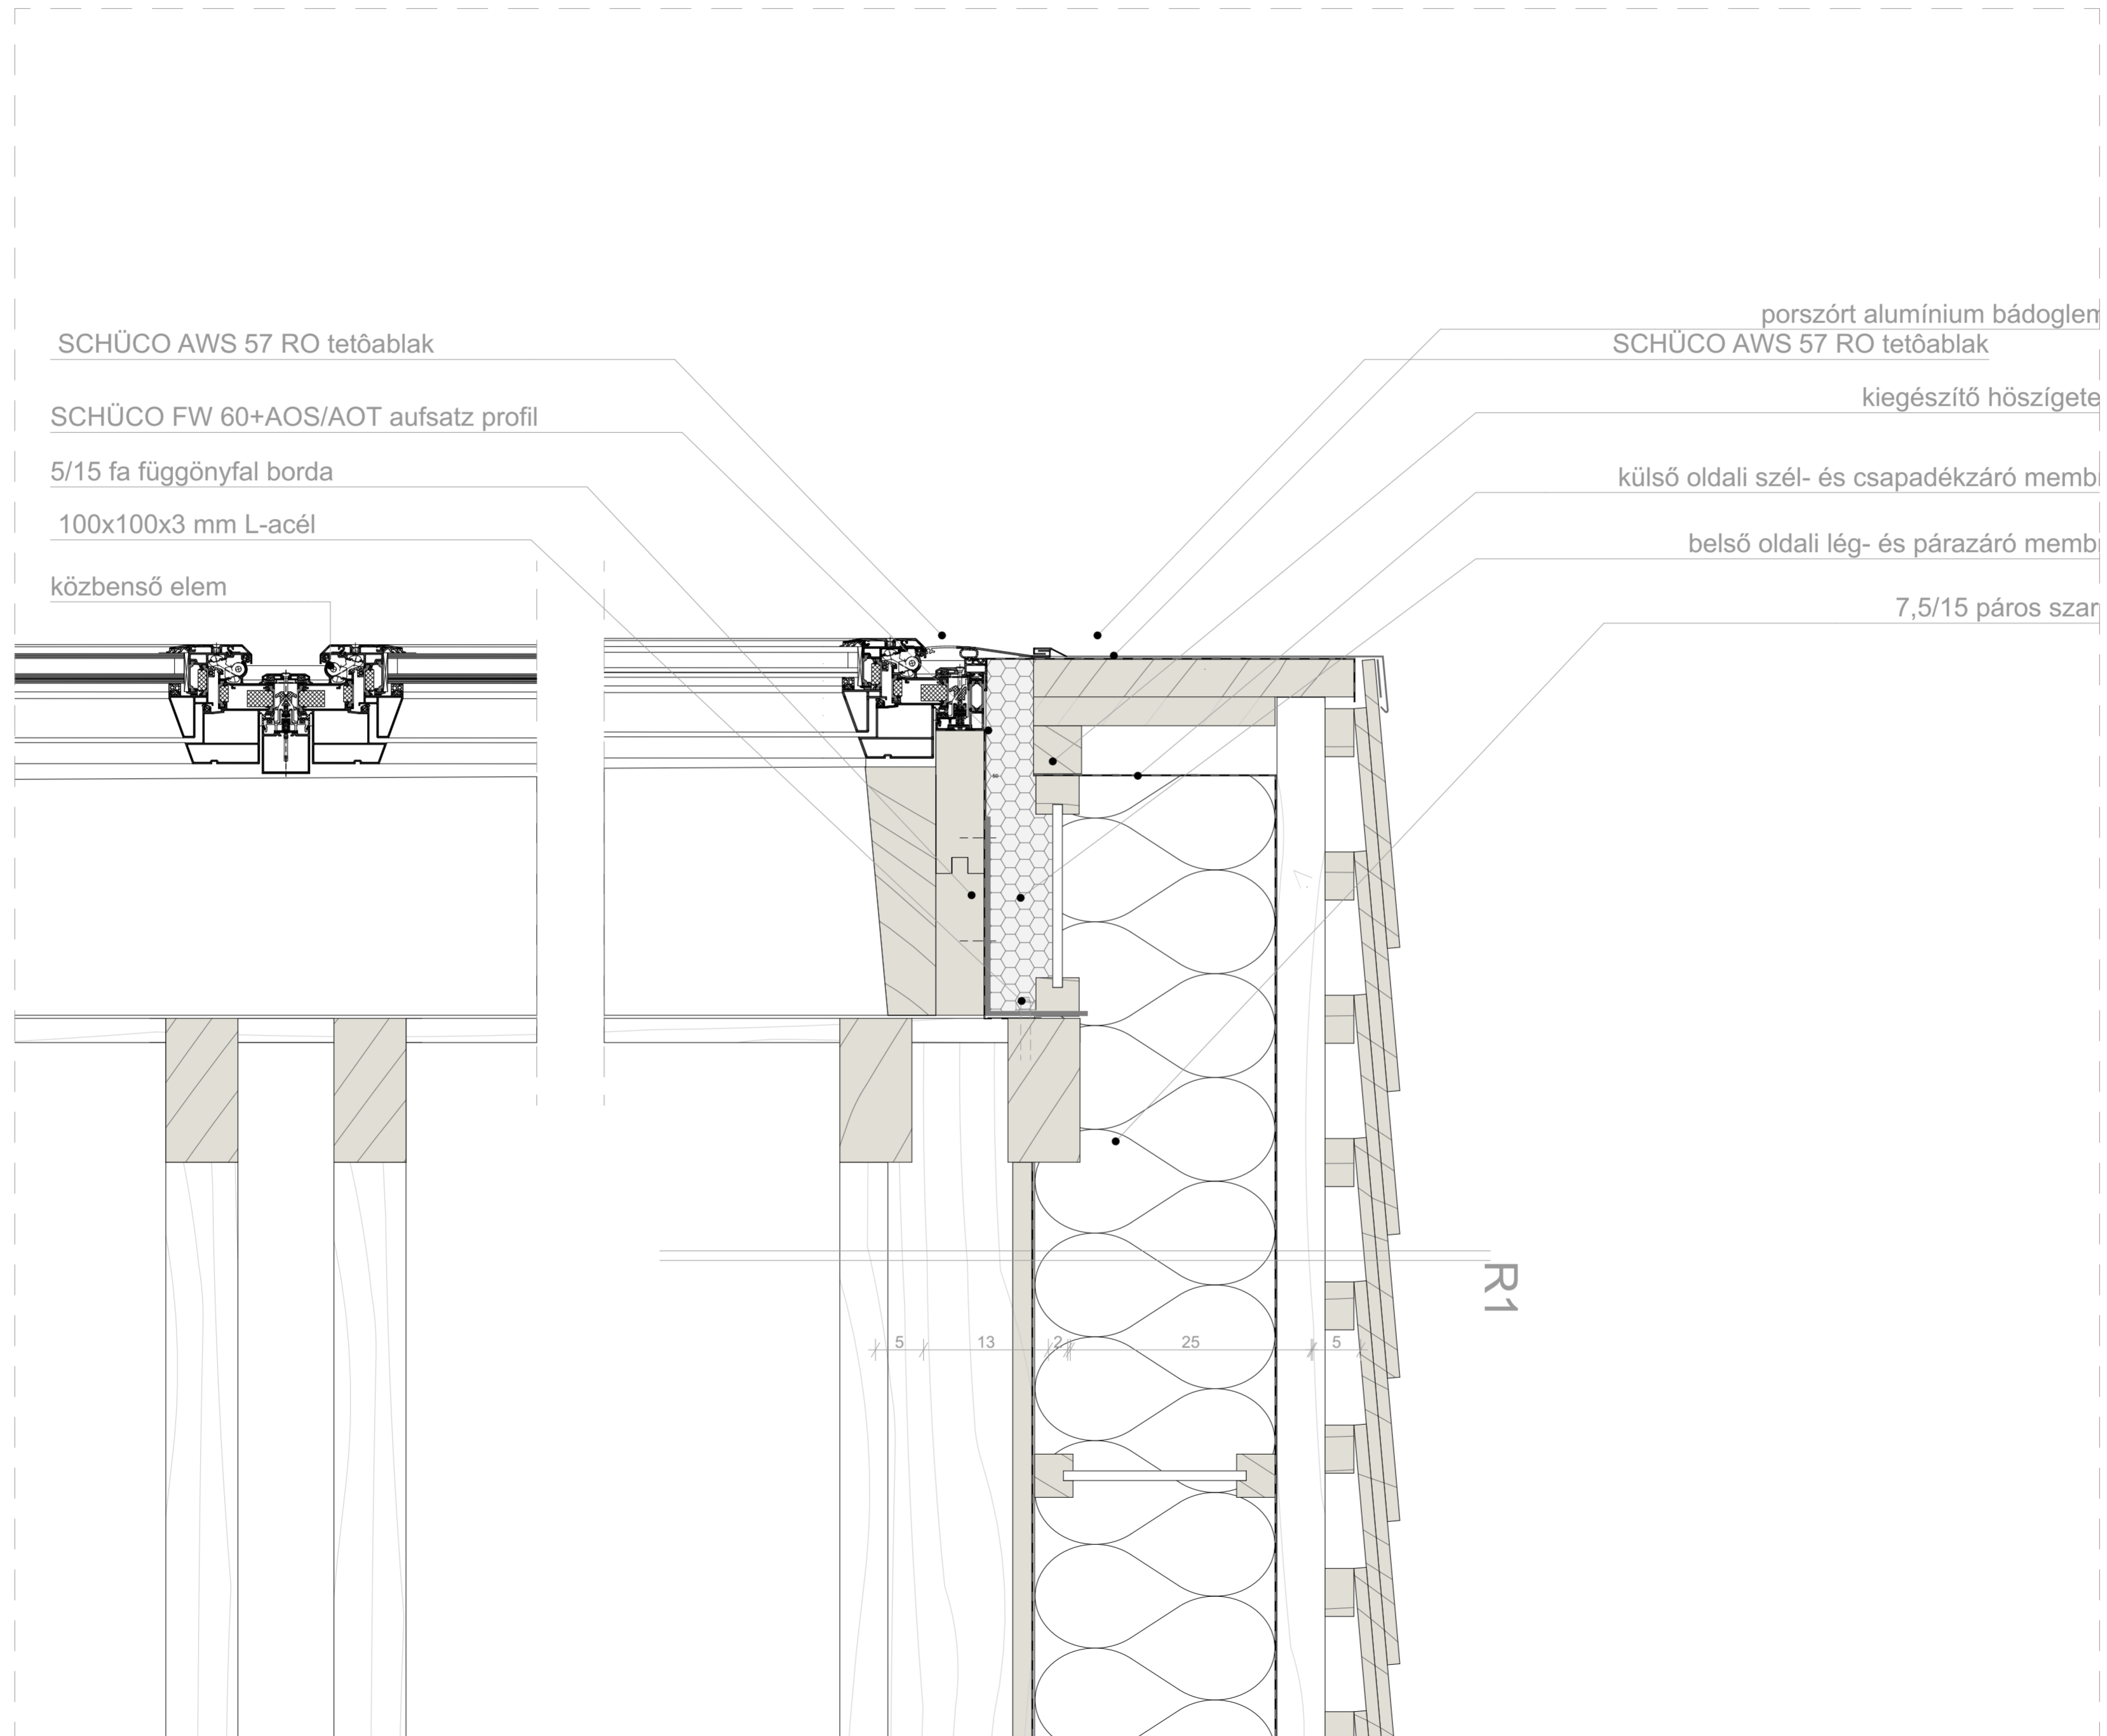

SCHÜCO AWS 57 RO tetőablak

SCHÜCO FW 60+AOS/AOT aufsatz profil

5/15 fa függönyfal borda

100x100x3 mm L-acél

közbenső elem

porszórt alumínium bádoglep
SCHÜCO AWS 57 RO tetőablak

kiegészítő hőszigetelés


külső oldali szél- és csapadékszűrő membrán

belső oldali lég- és párazáró membrán


7,5/15 páros szar

R1


Tolóajtó alsó csomópont M=1:5

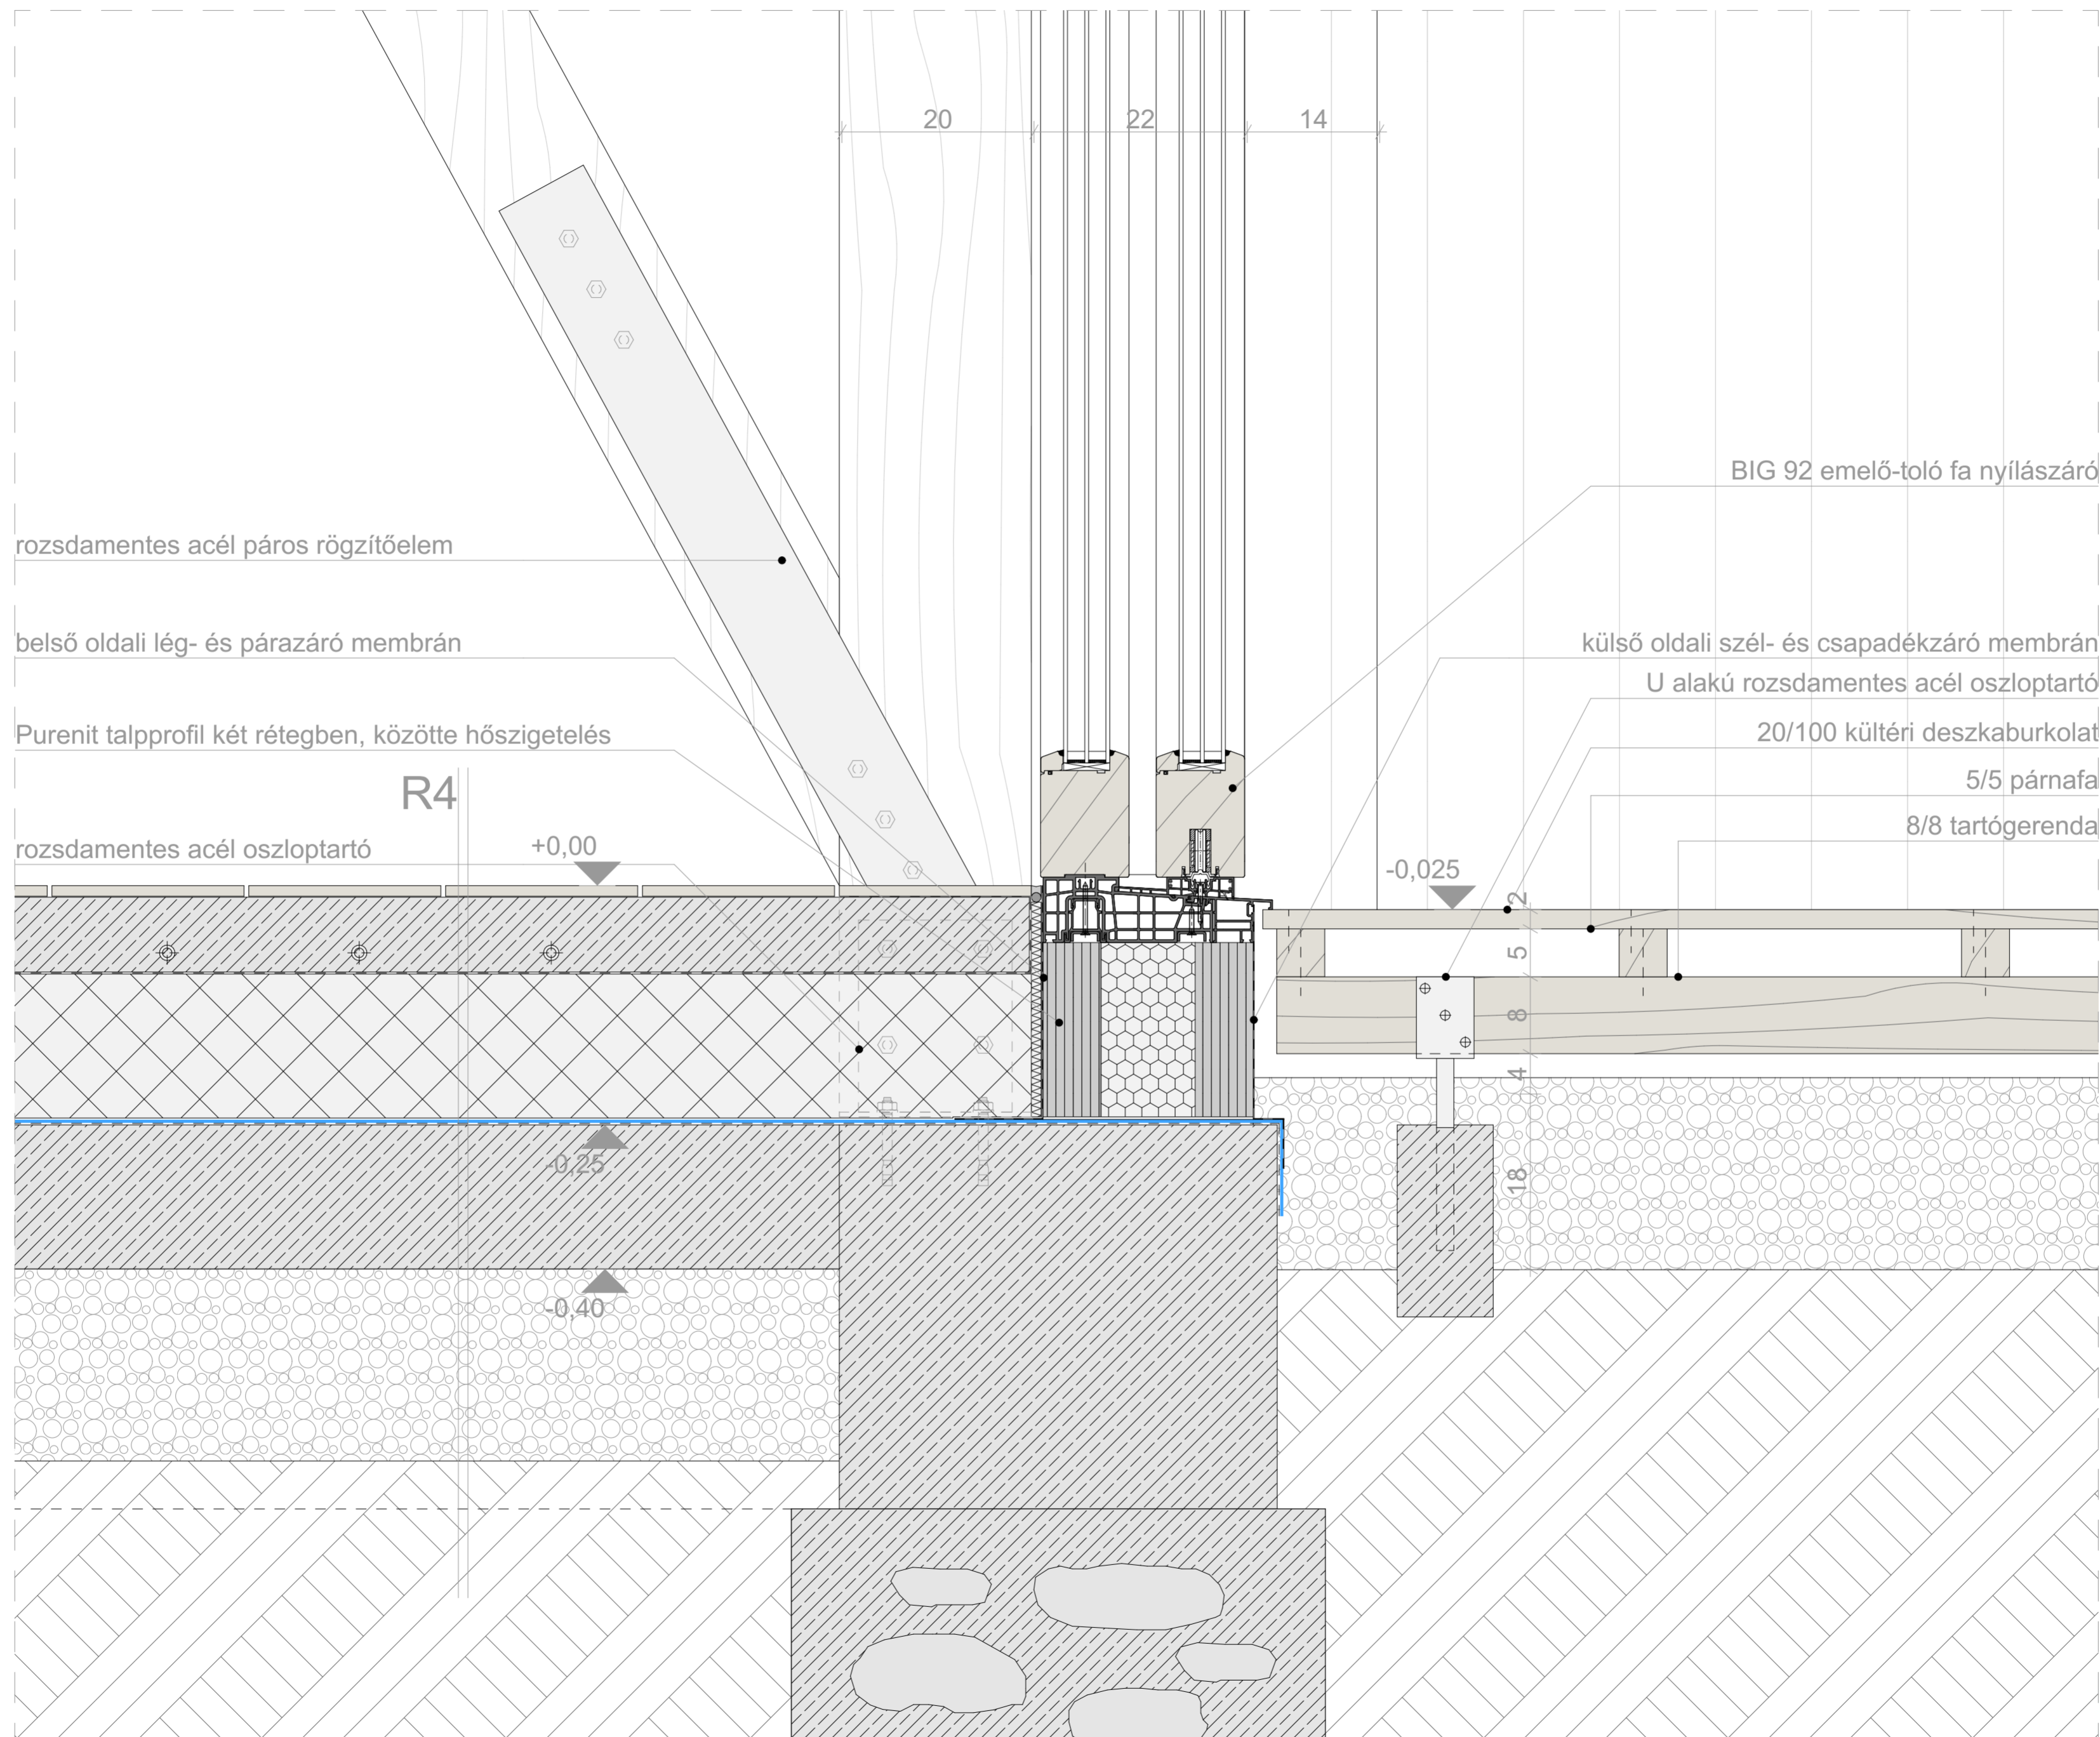

Tolóajtó felső csomópont M=1:5

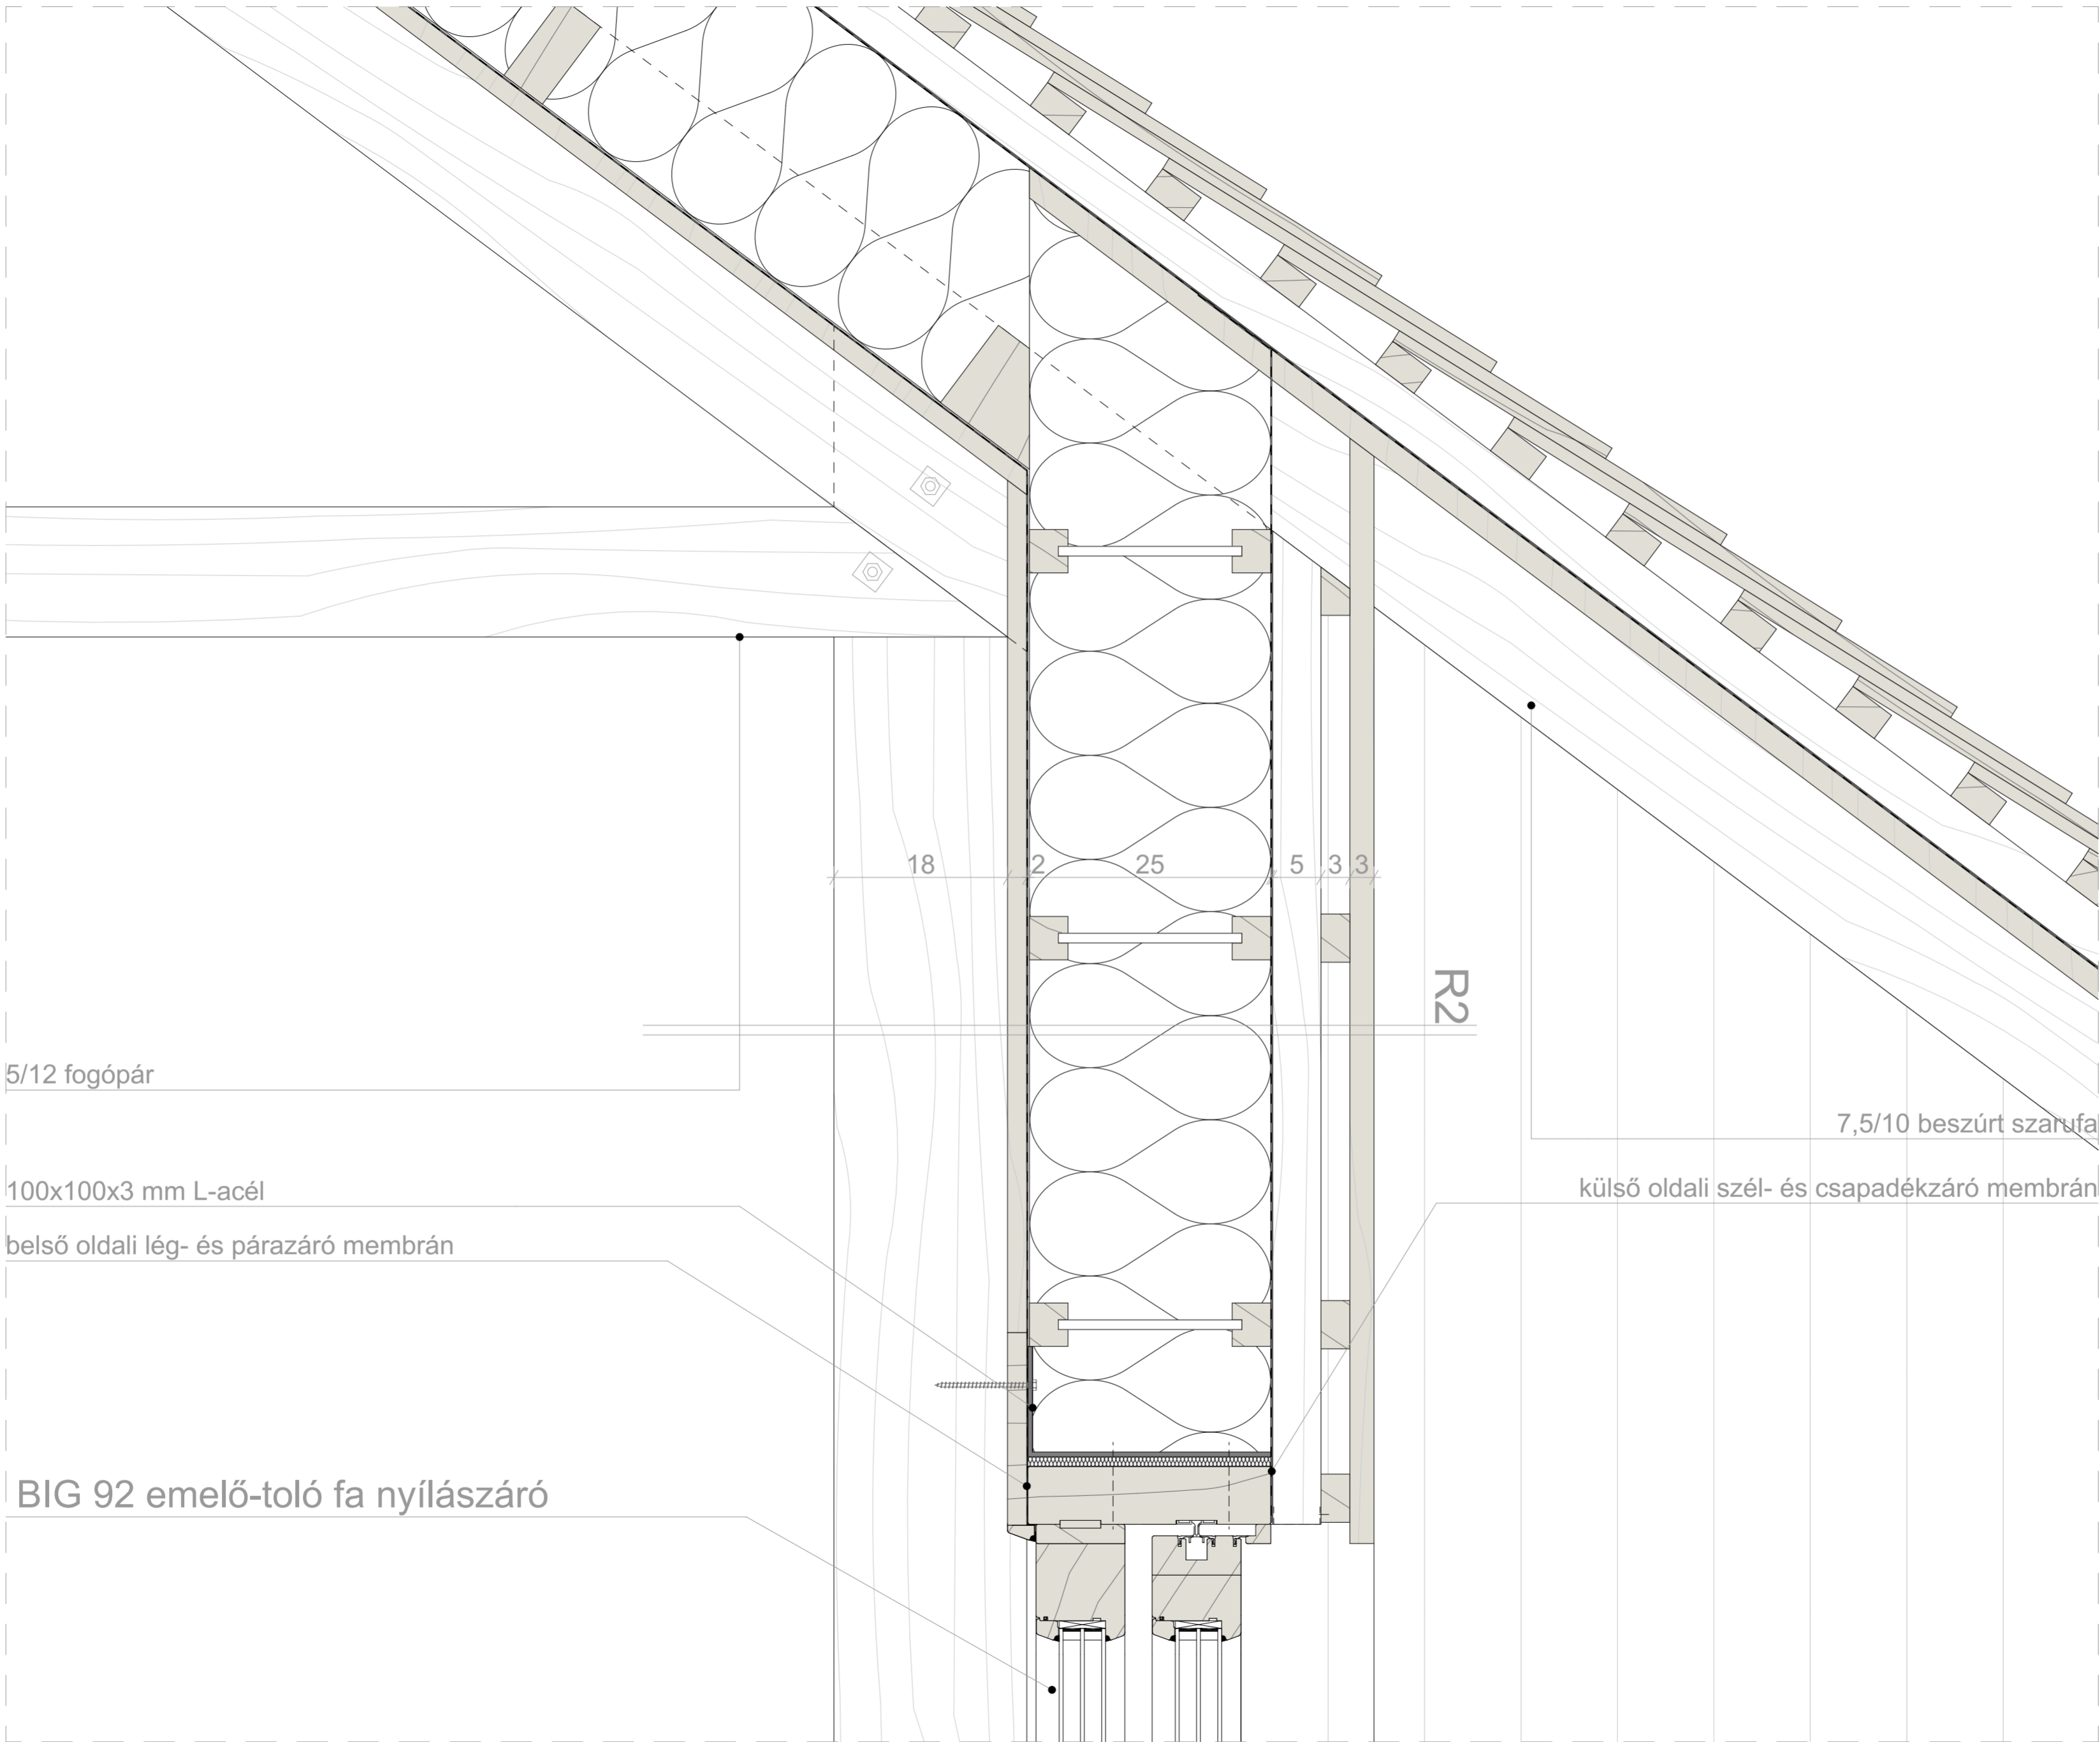

Lábazat csomópont M=1:5

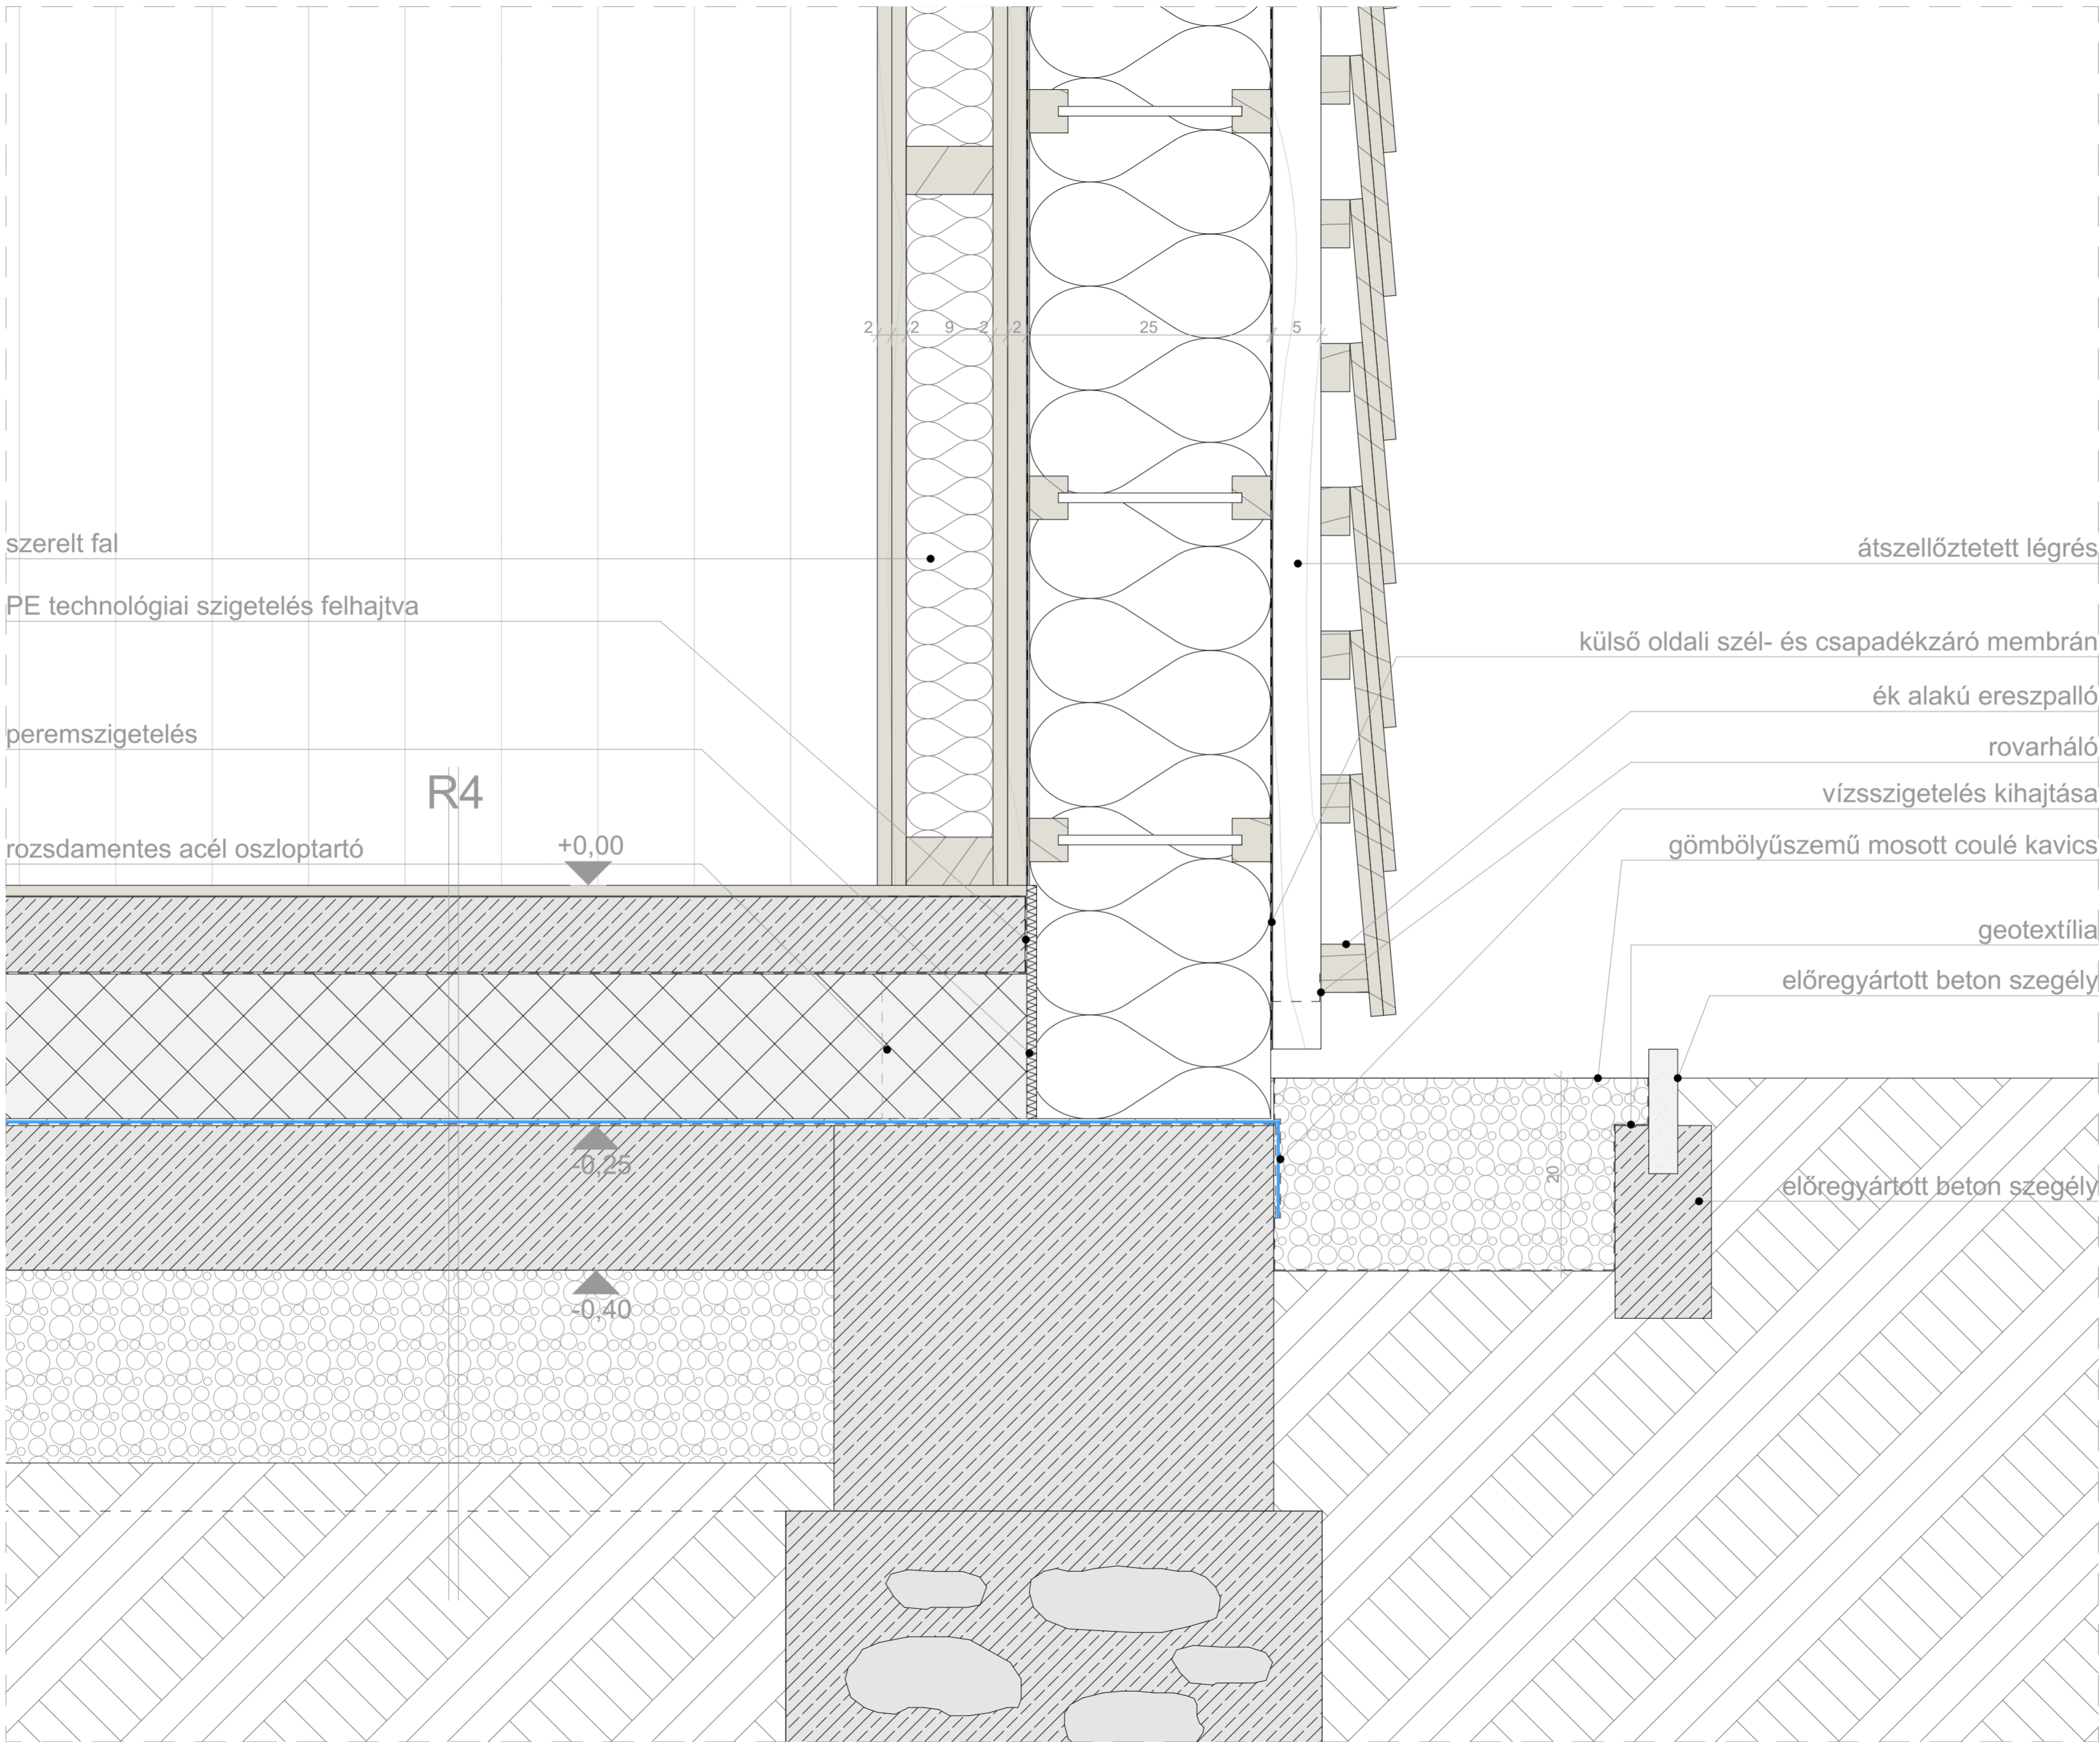

Párkányos ablak csomópont M=1:5

