




- 01 előtér
- 02 vetítőterem
- 03 udvar-nézőtér
- 04 lépcsőház
- 05 mosdó
- 06 garázs

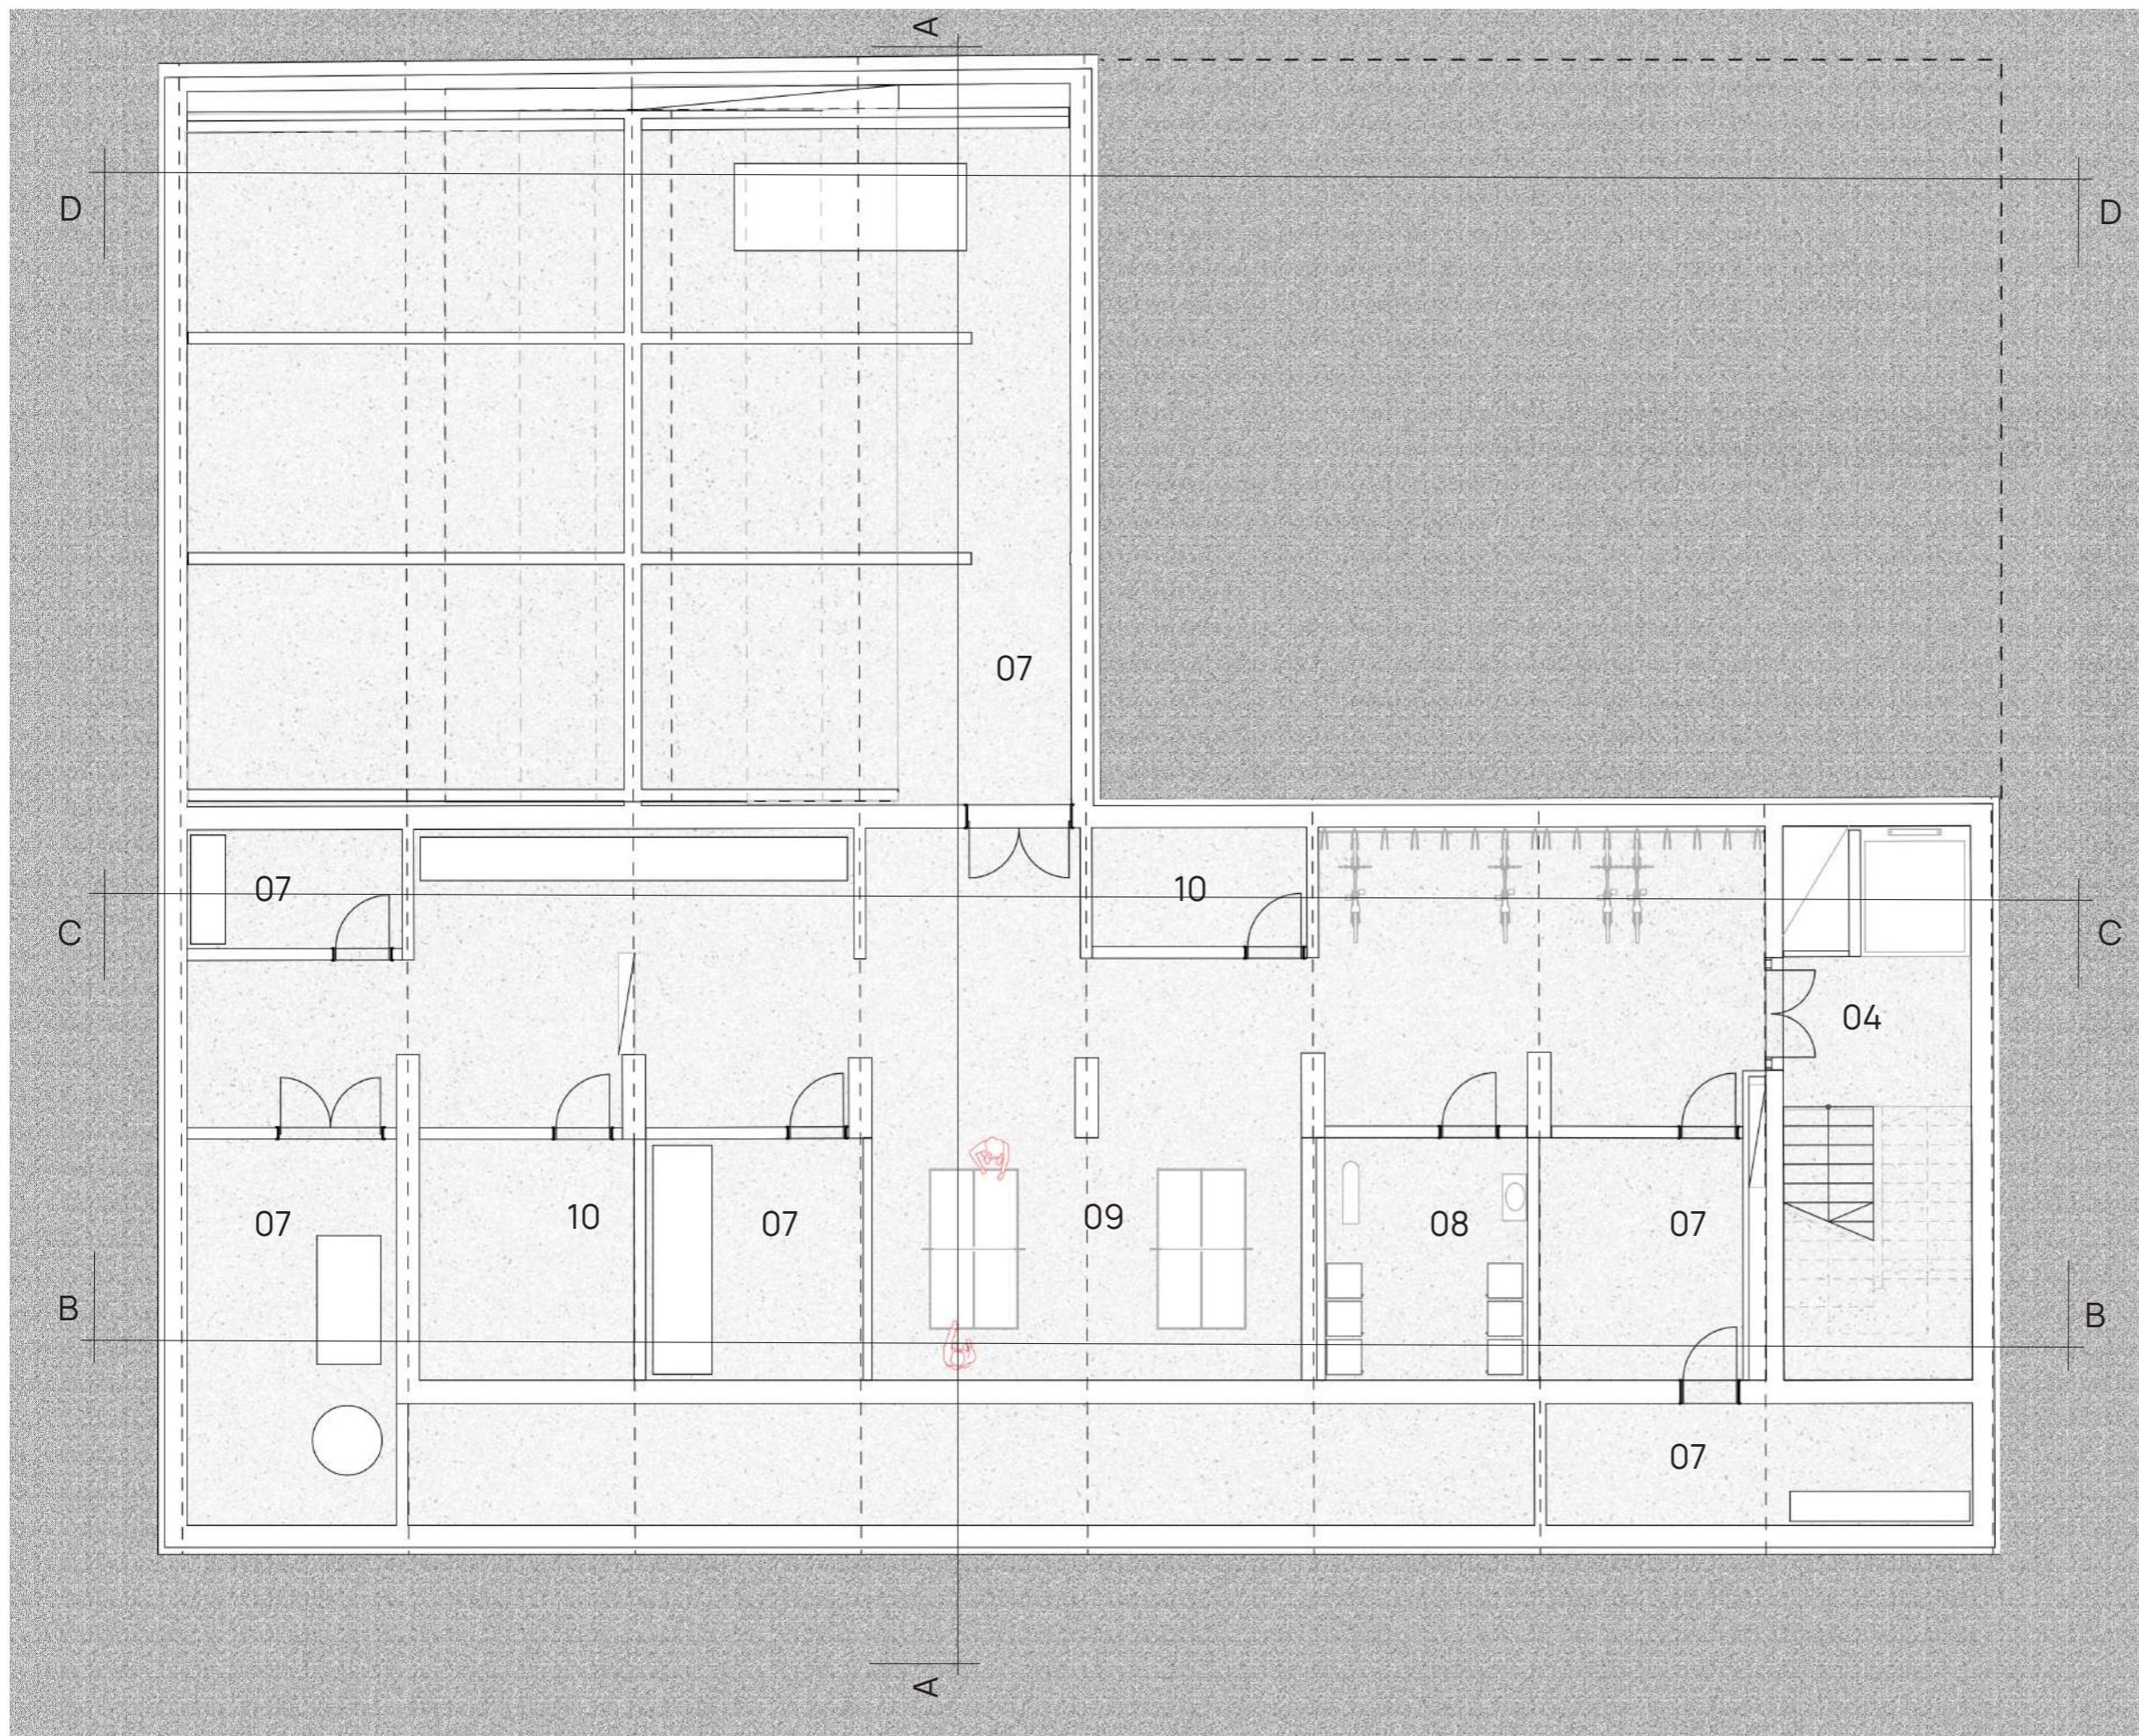

- 04 lépcsőház
- 07 gépészet
- 08 mosókonyha
- 09 közösségi tér
- 10 tároló

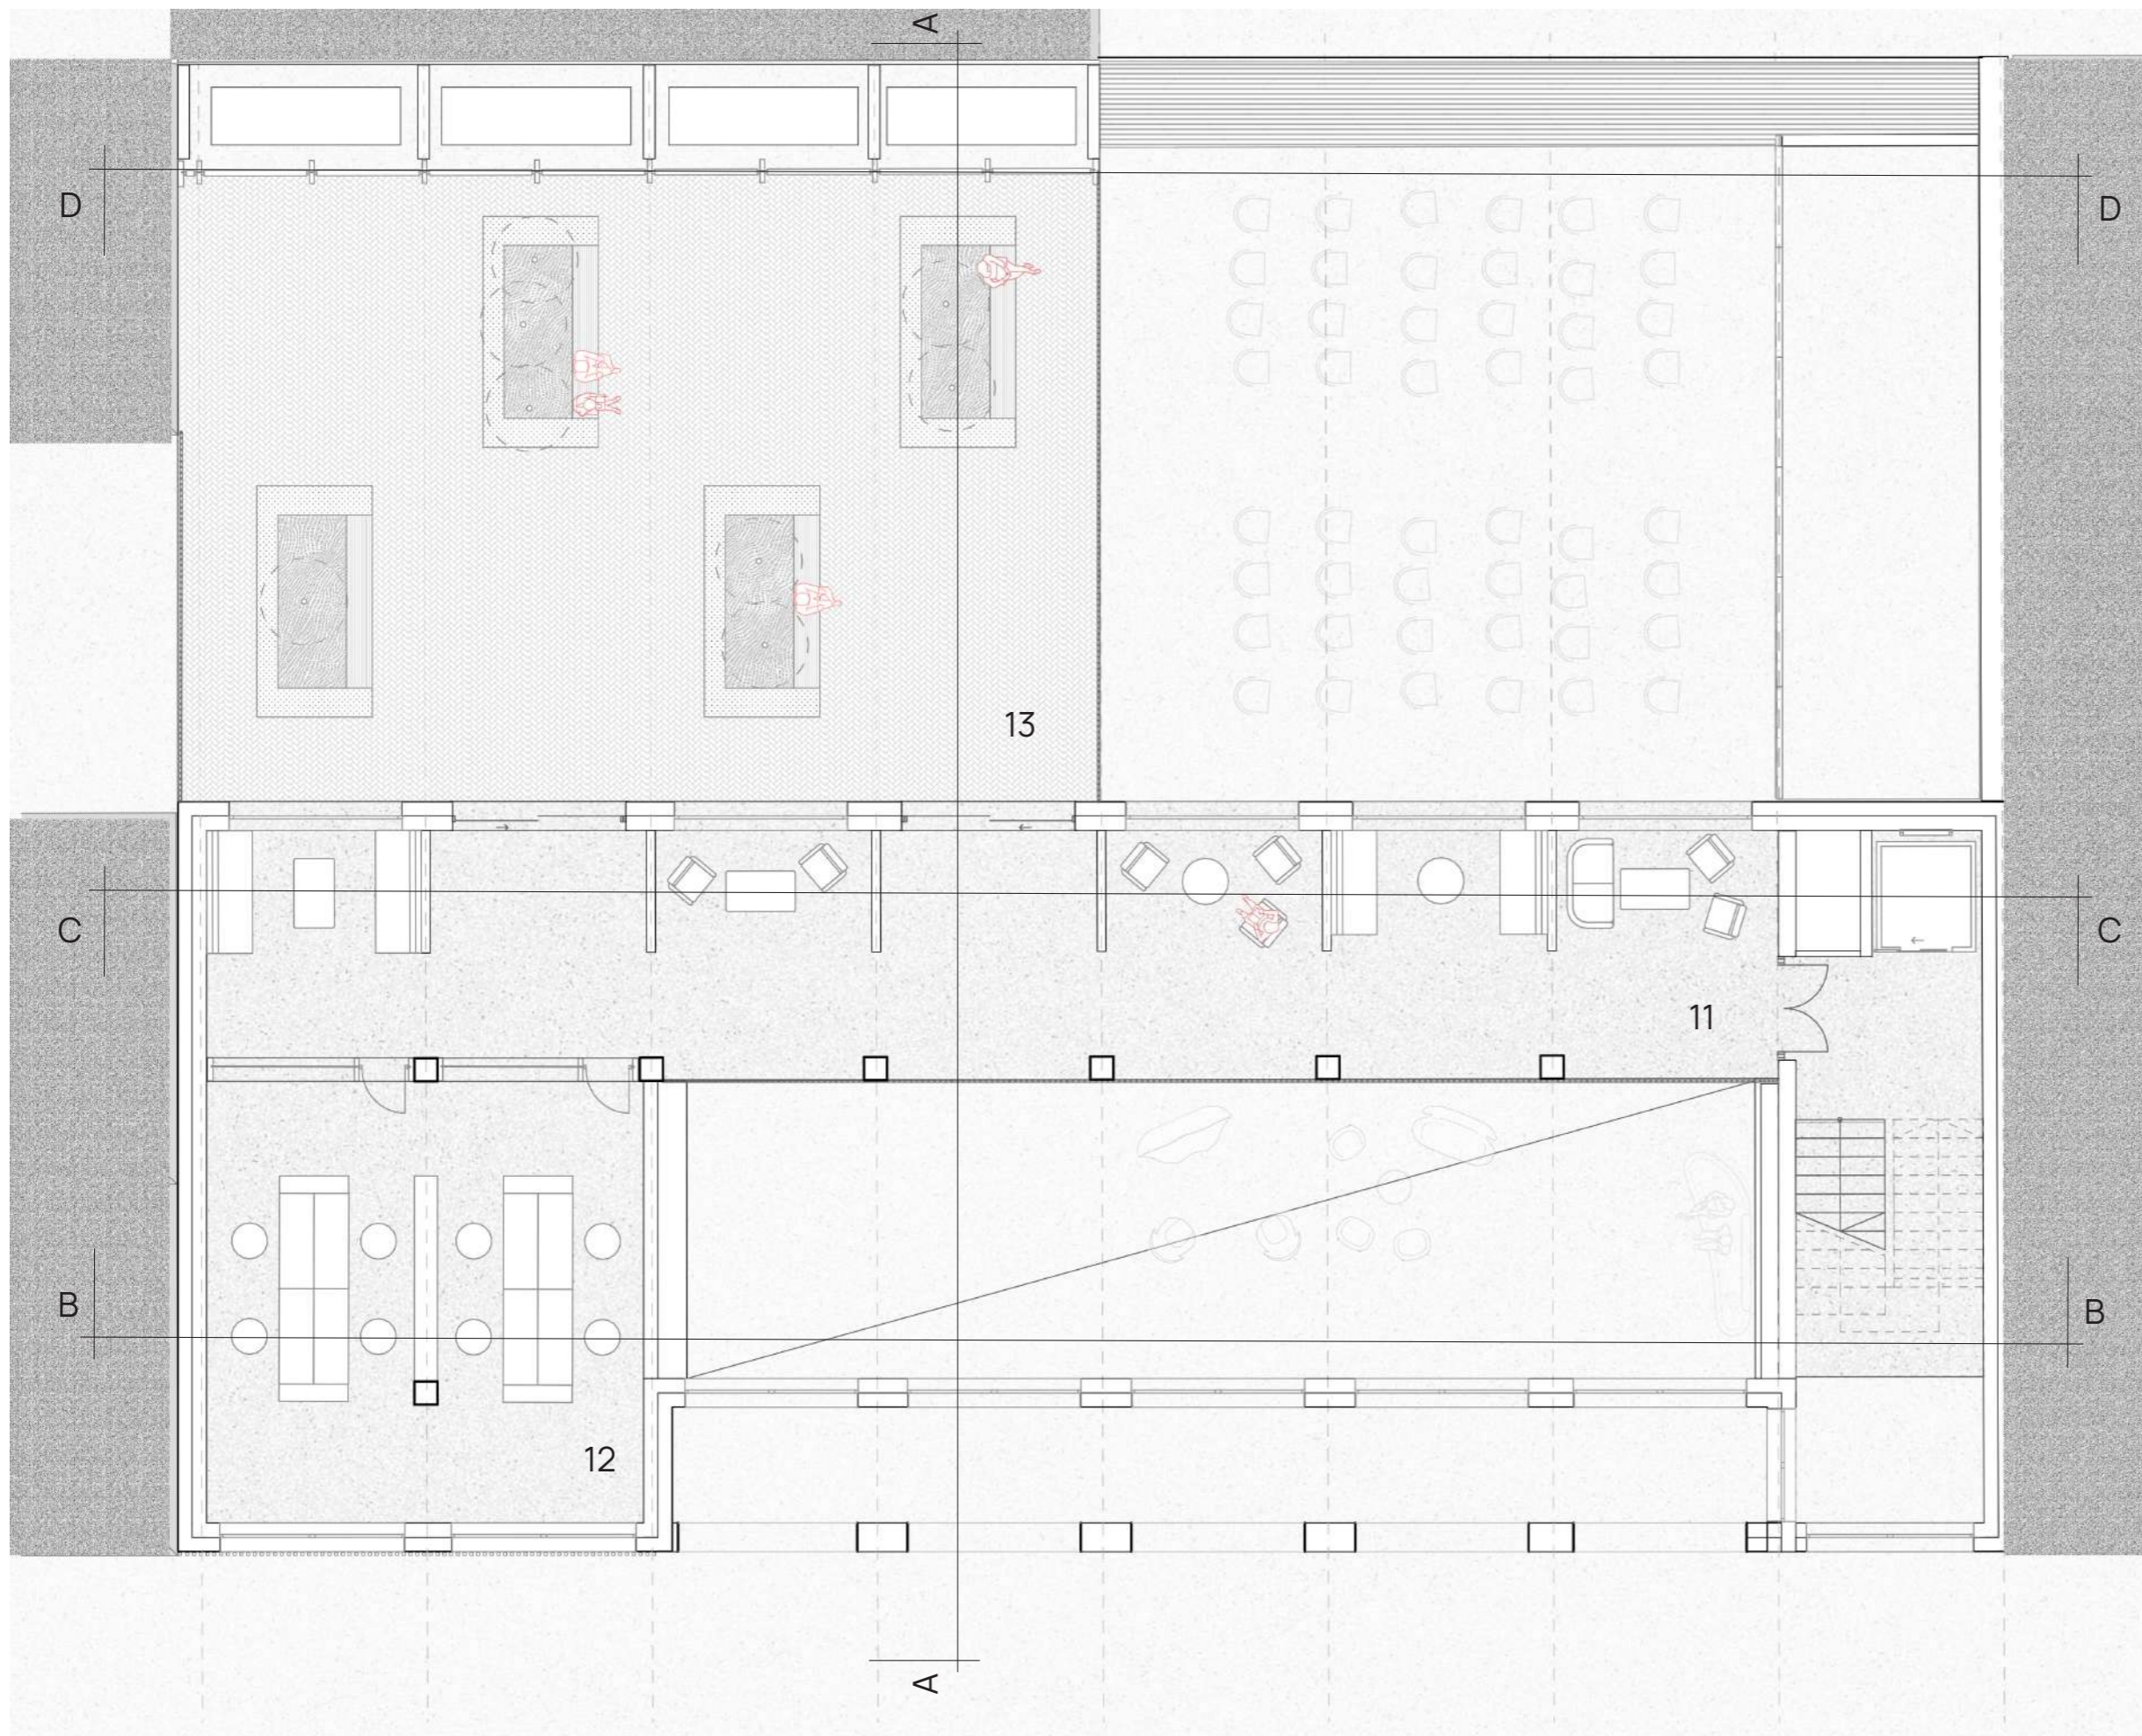


- 11 galéria
- 12 iroda
- 13 tetőterasz

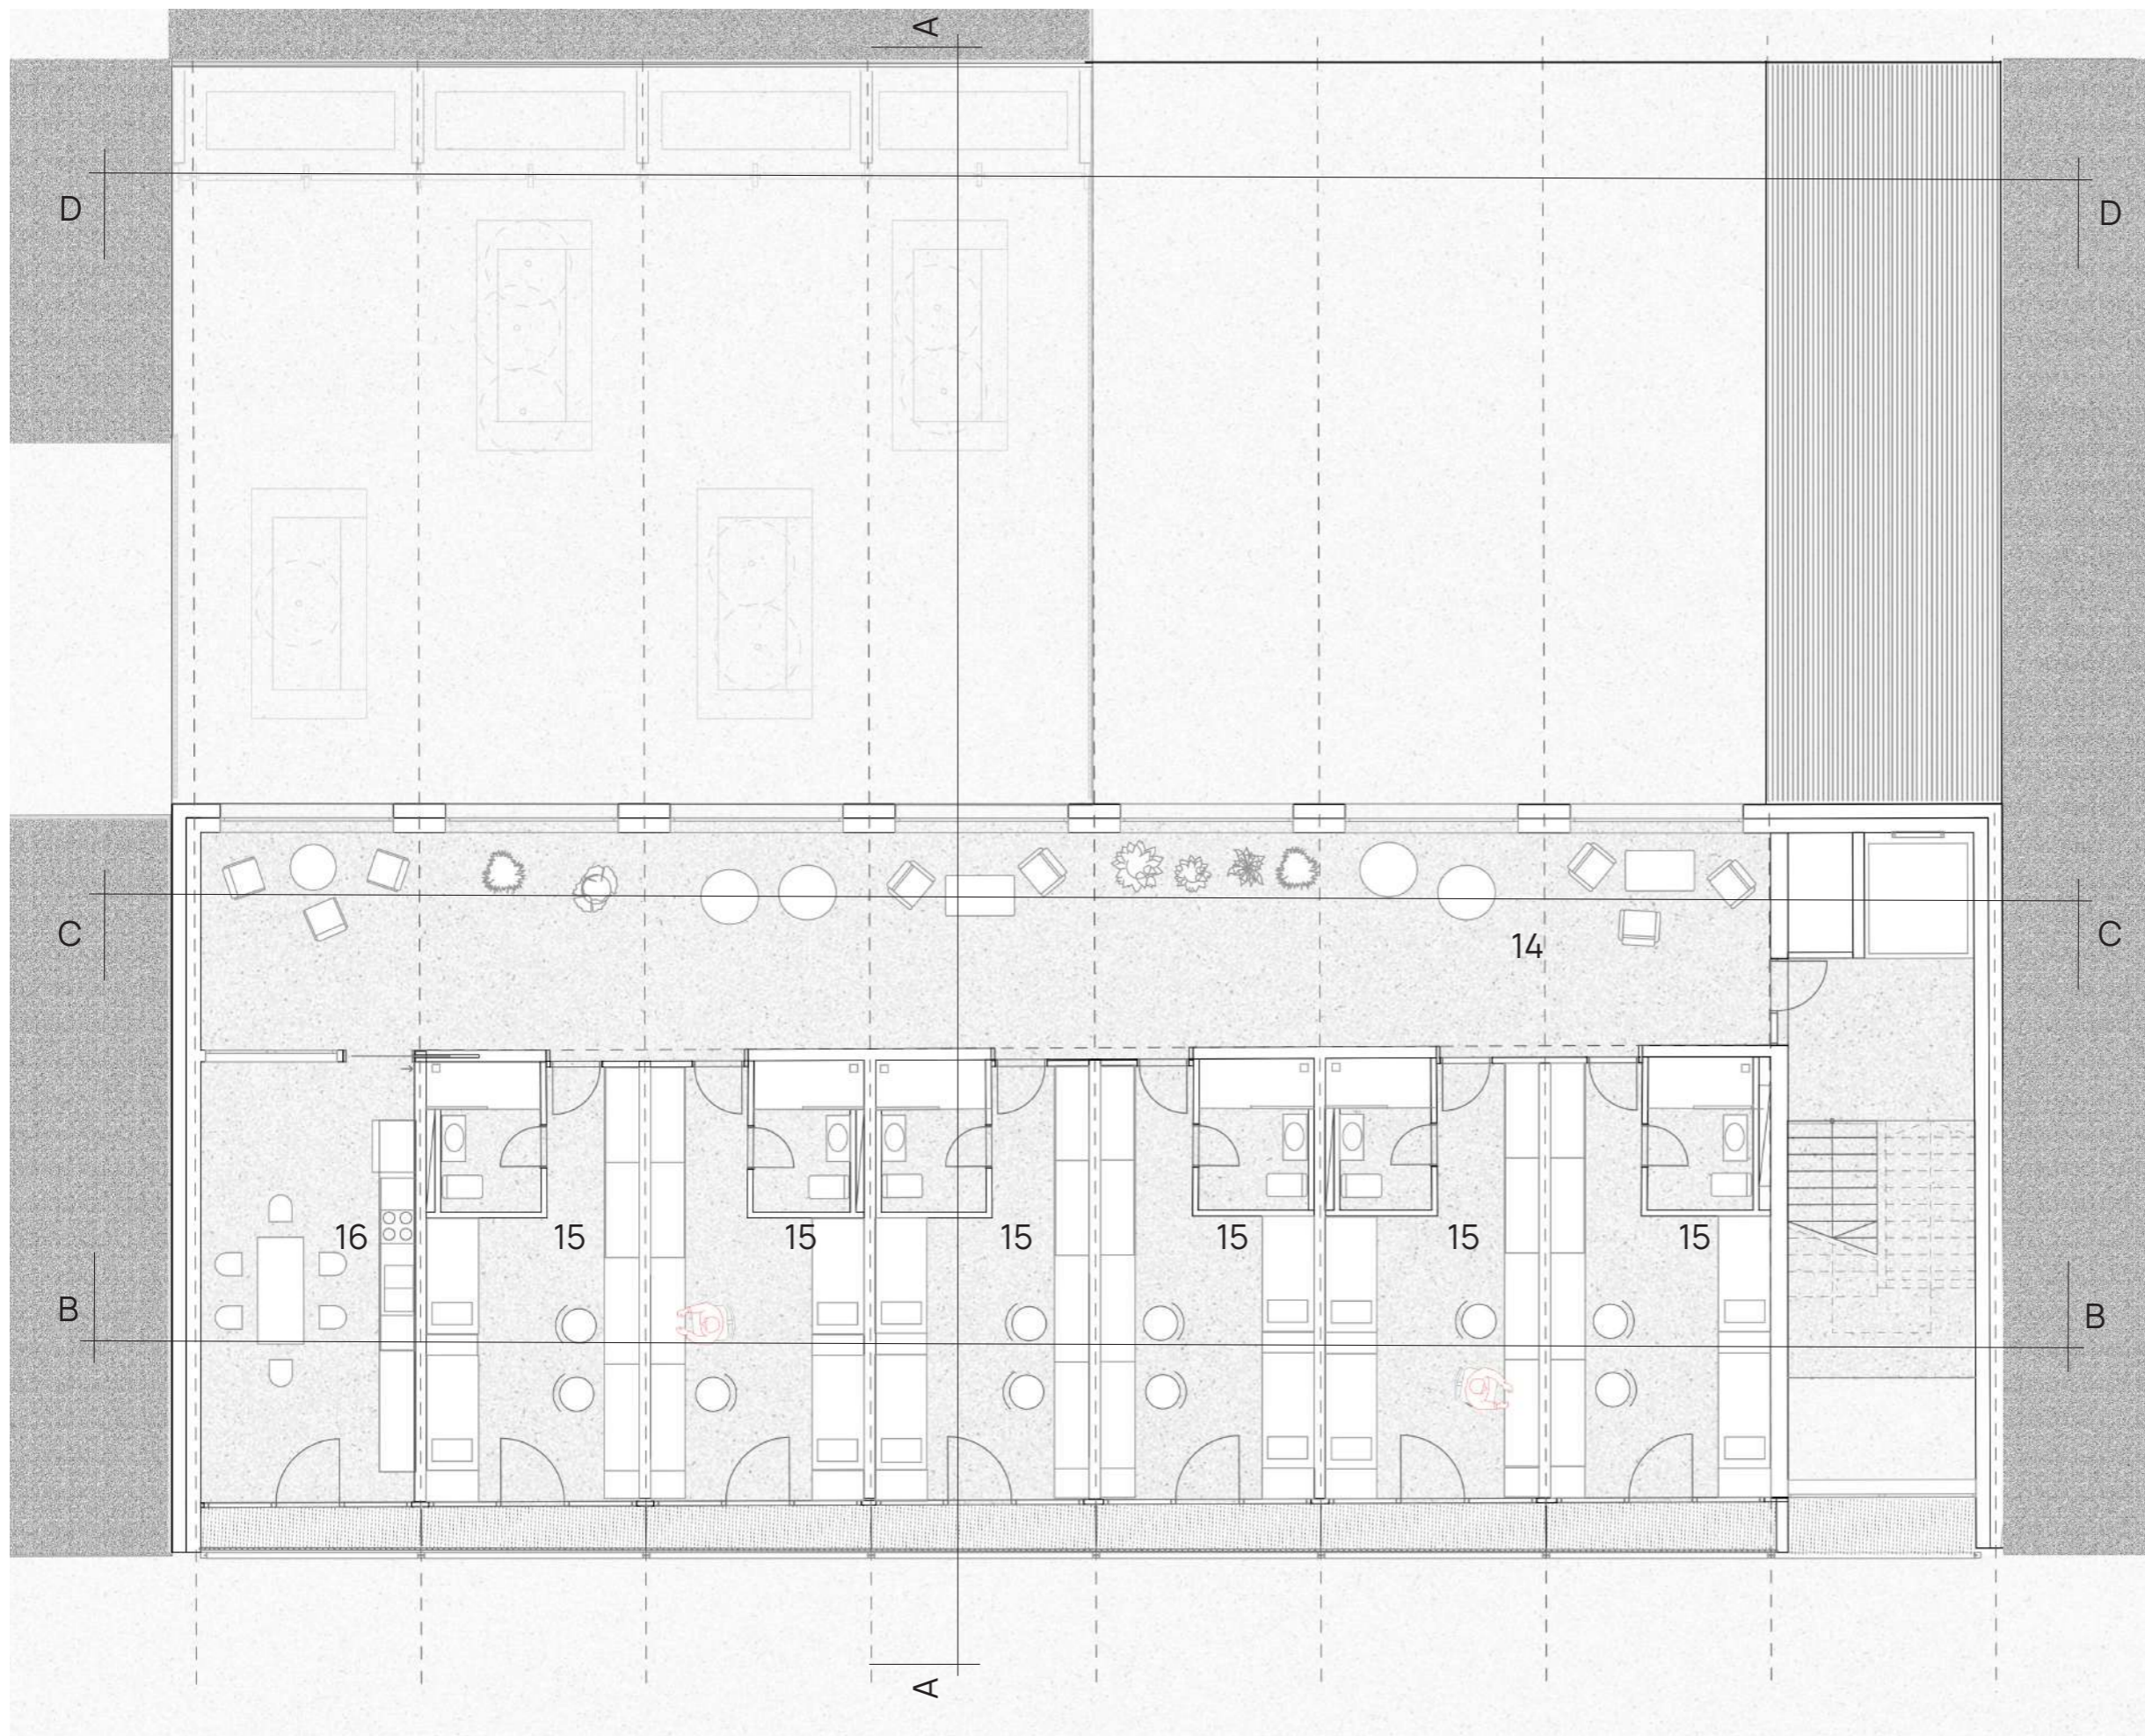


14
15
16

társalgó
lakóegység
konyha

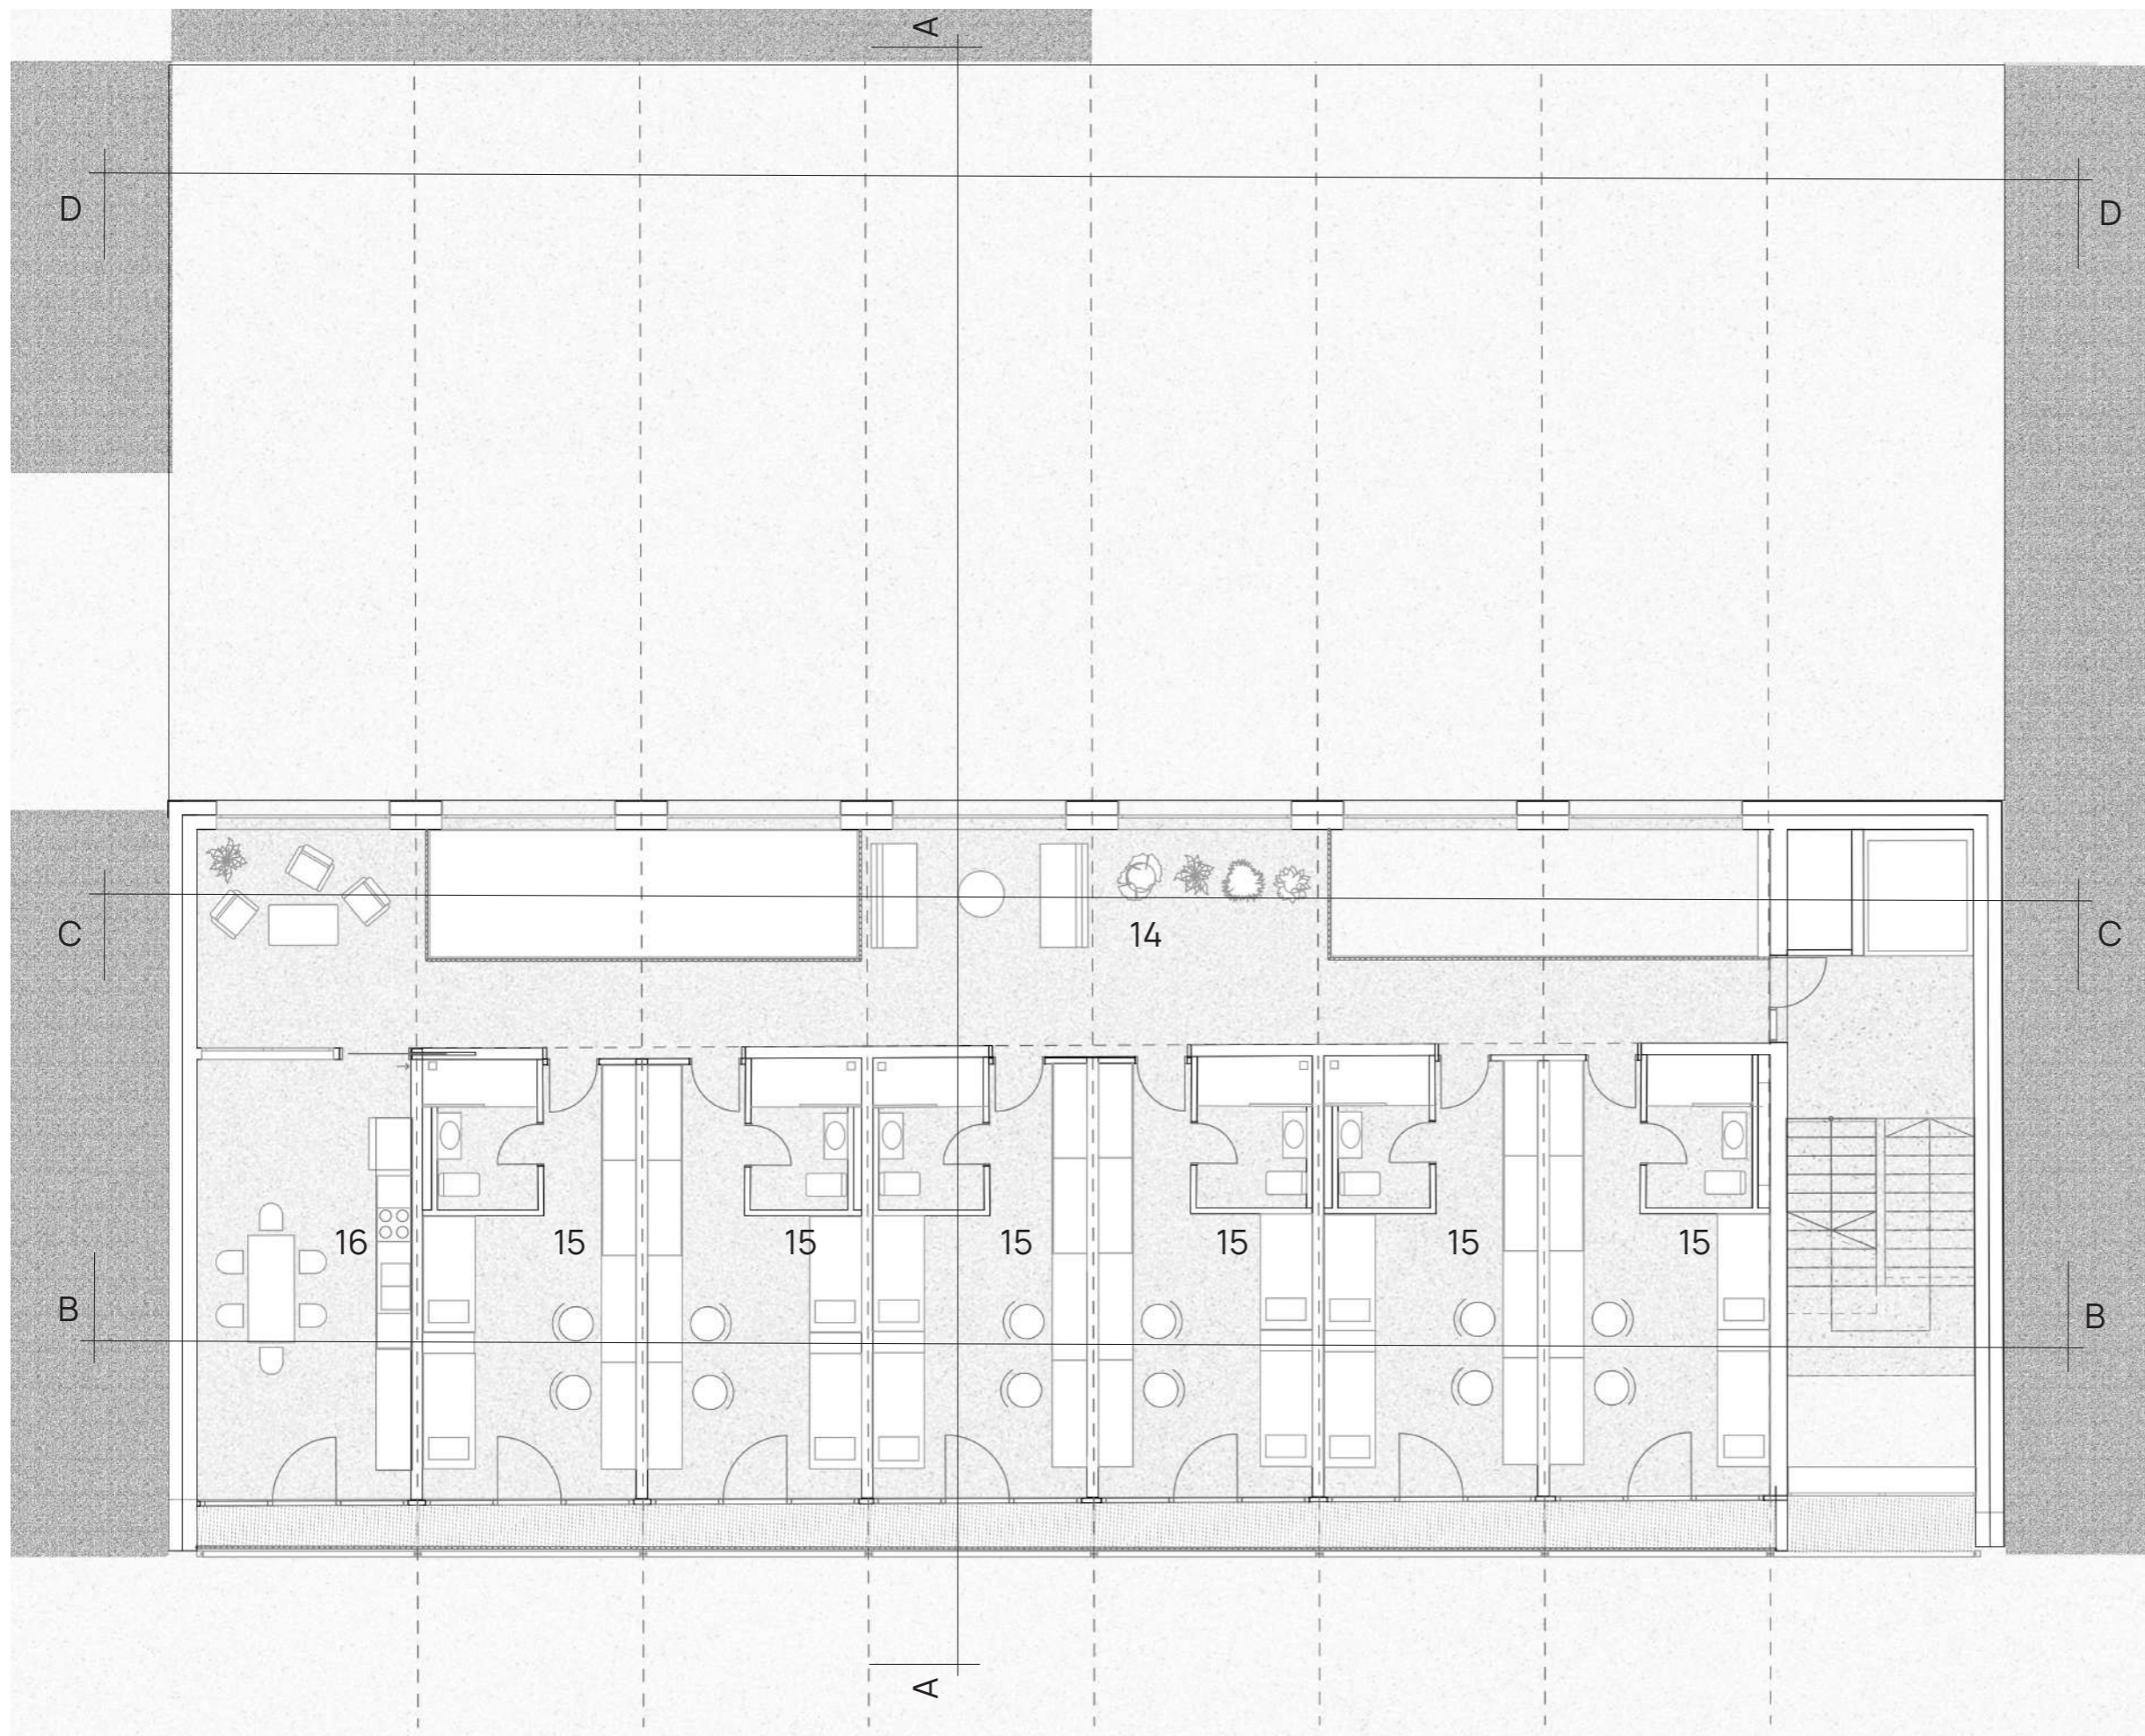


14
15
16


társalgó
lakóegység
konyha

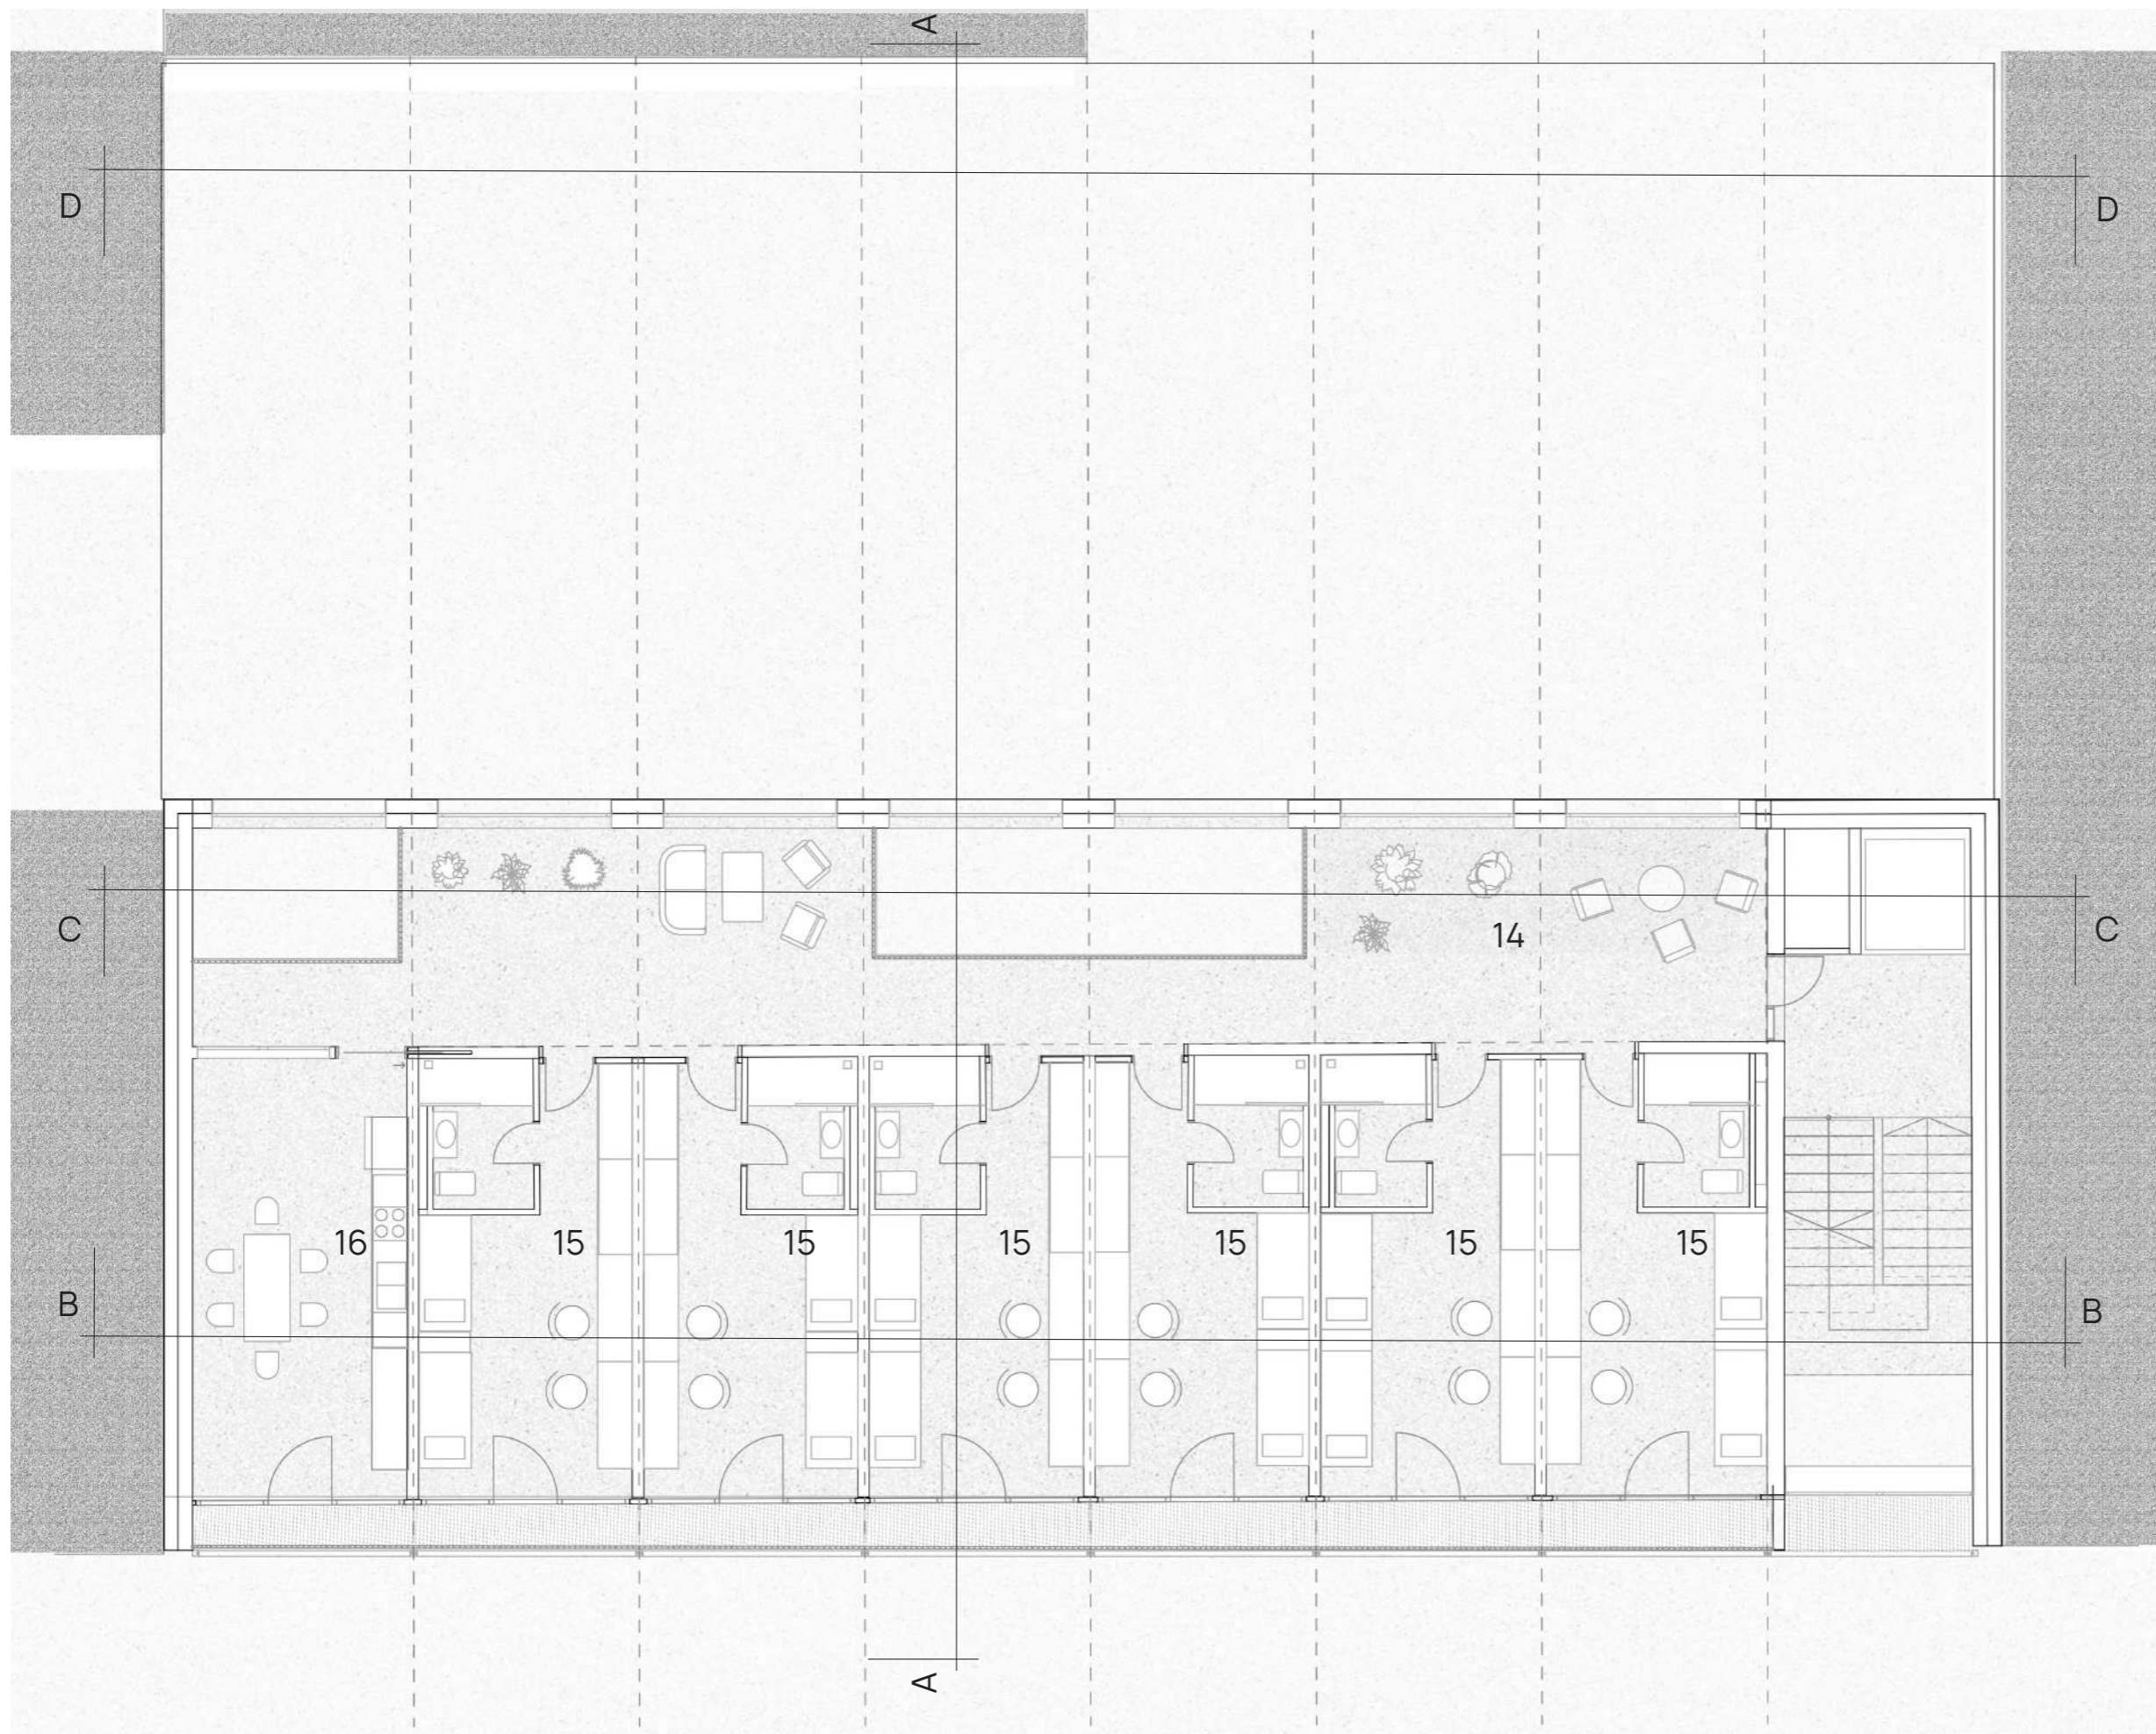



14
15
16


társalgó
lakóegység
konyha

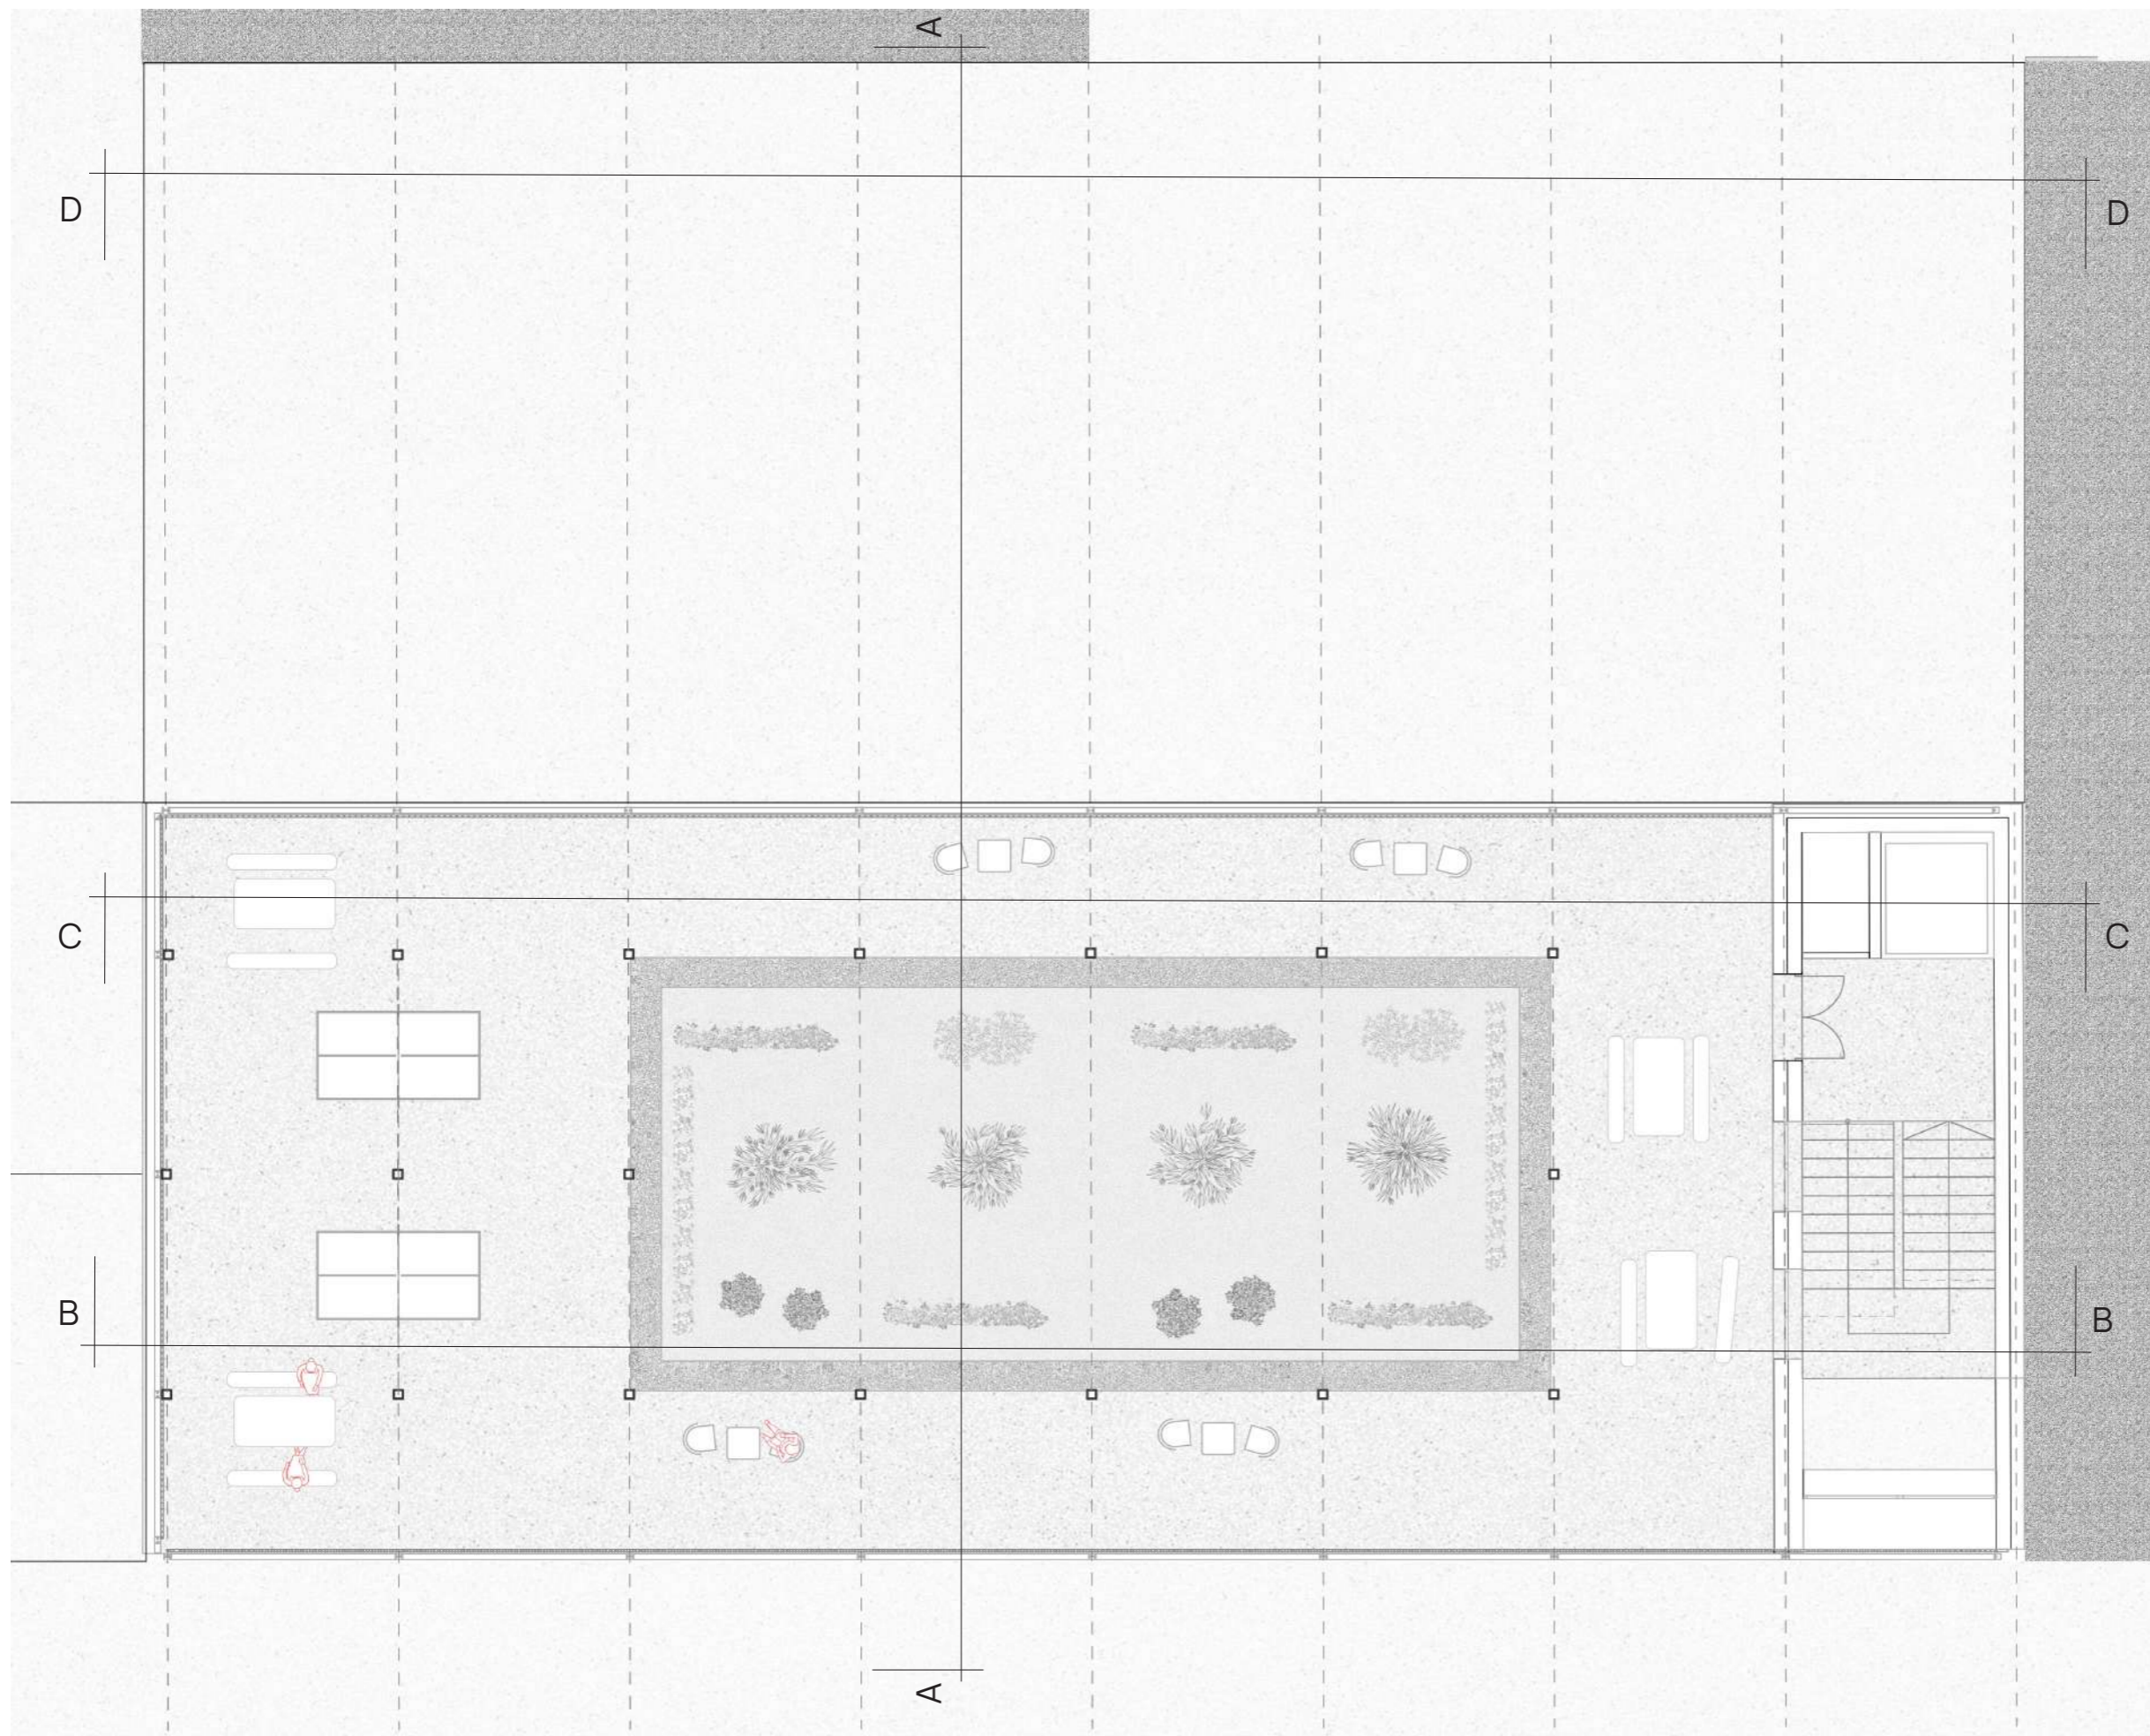


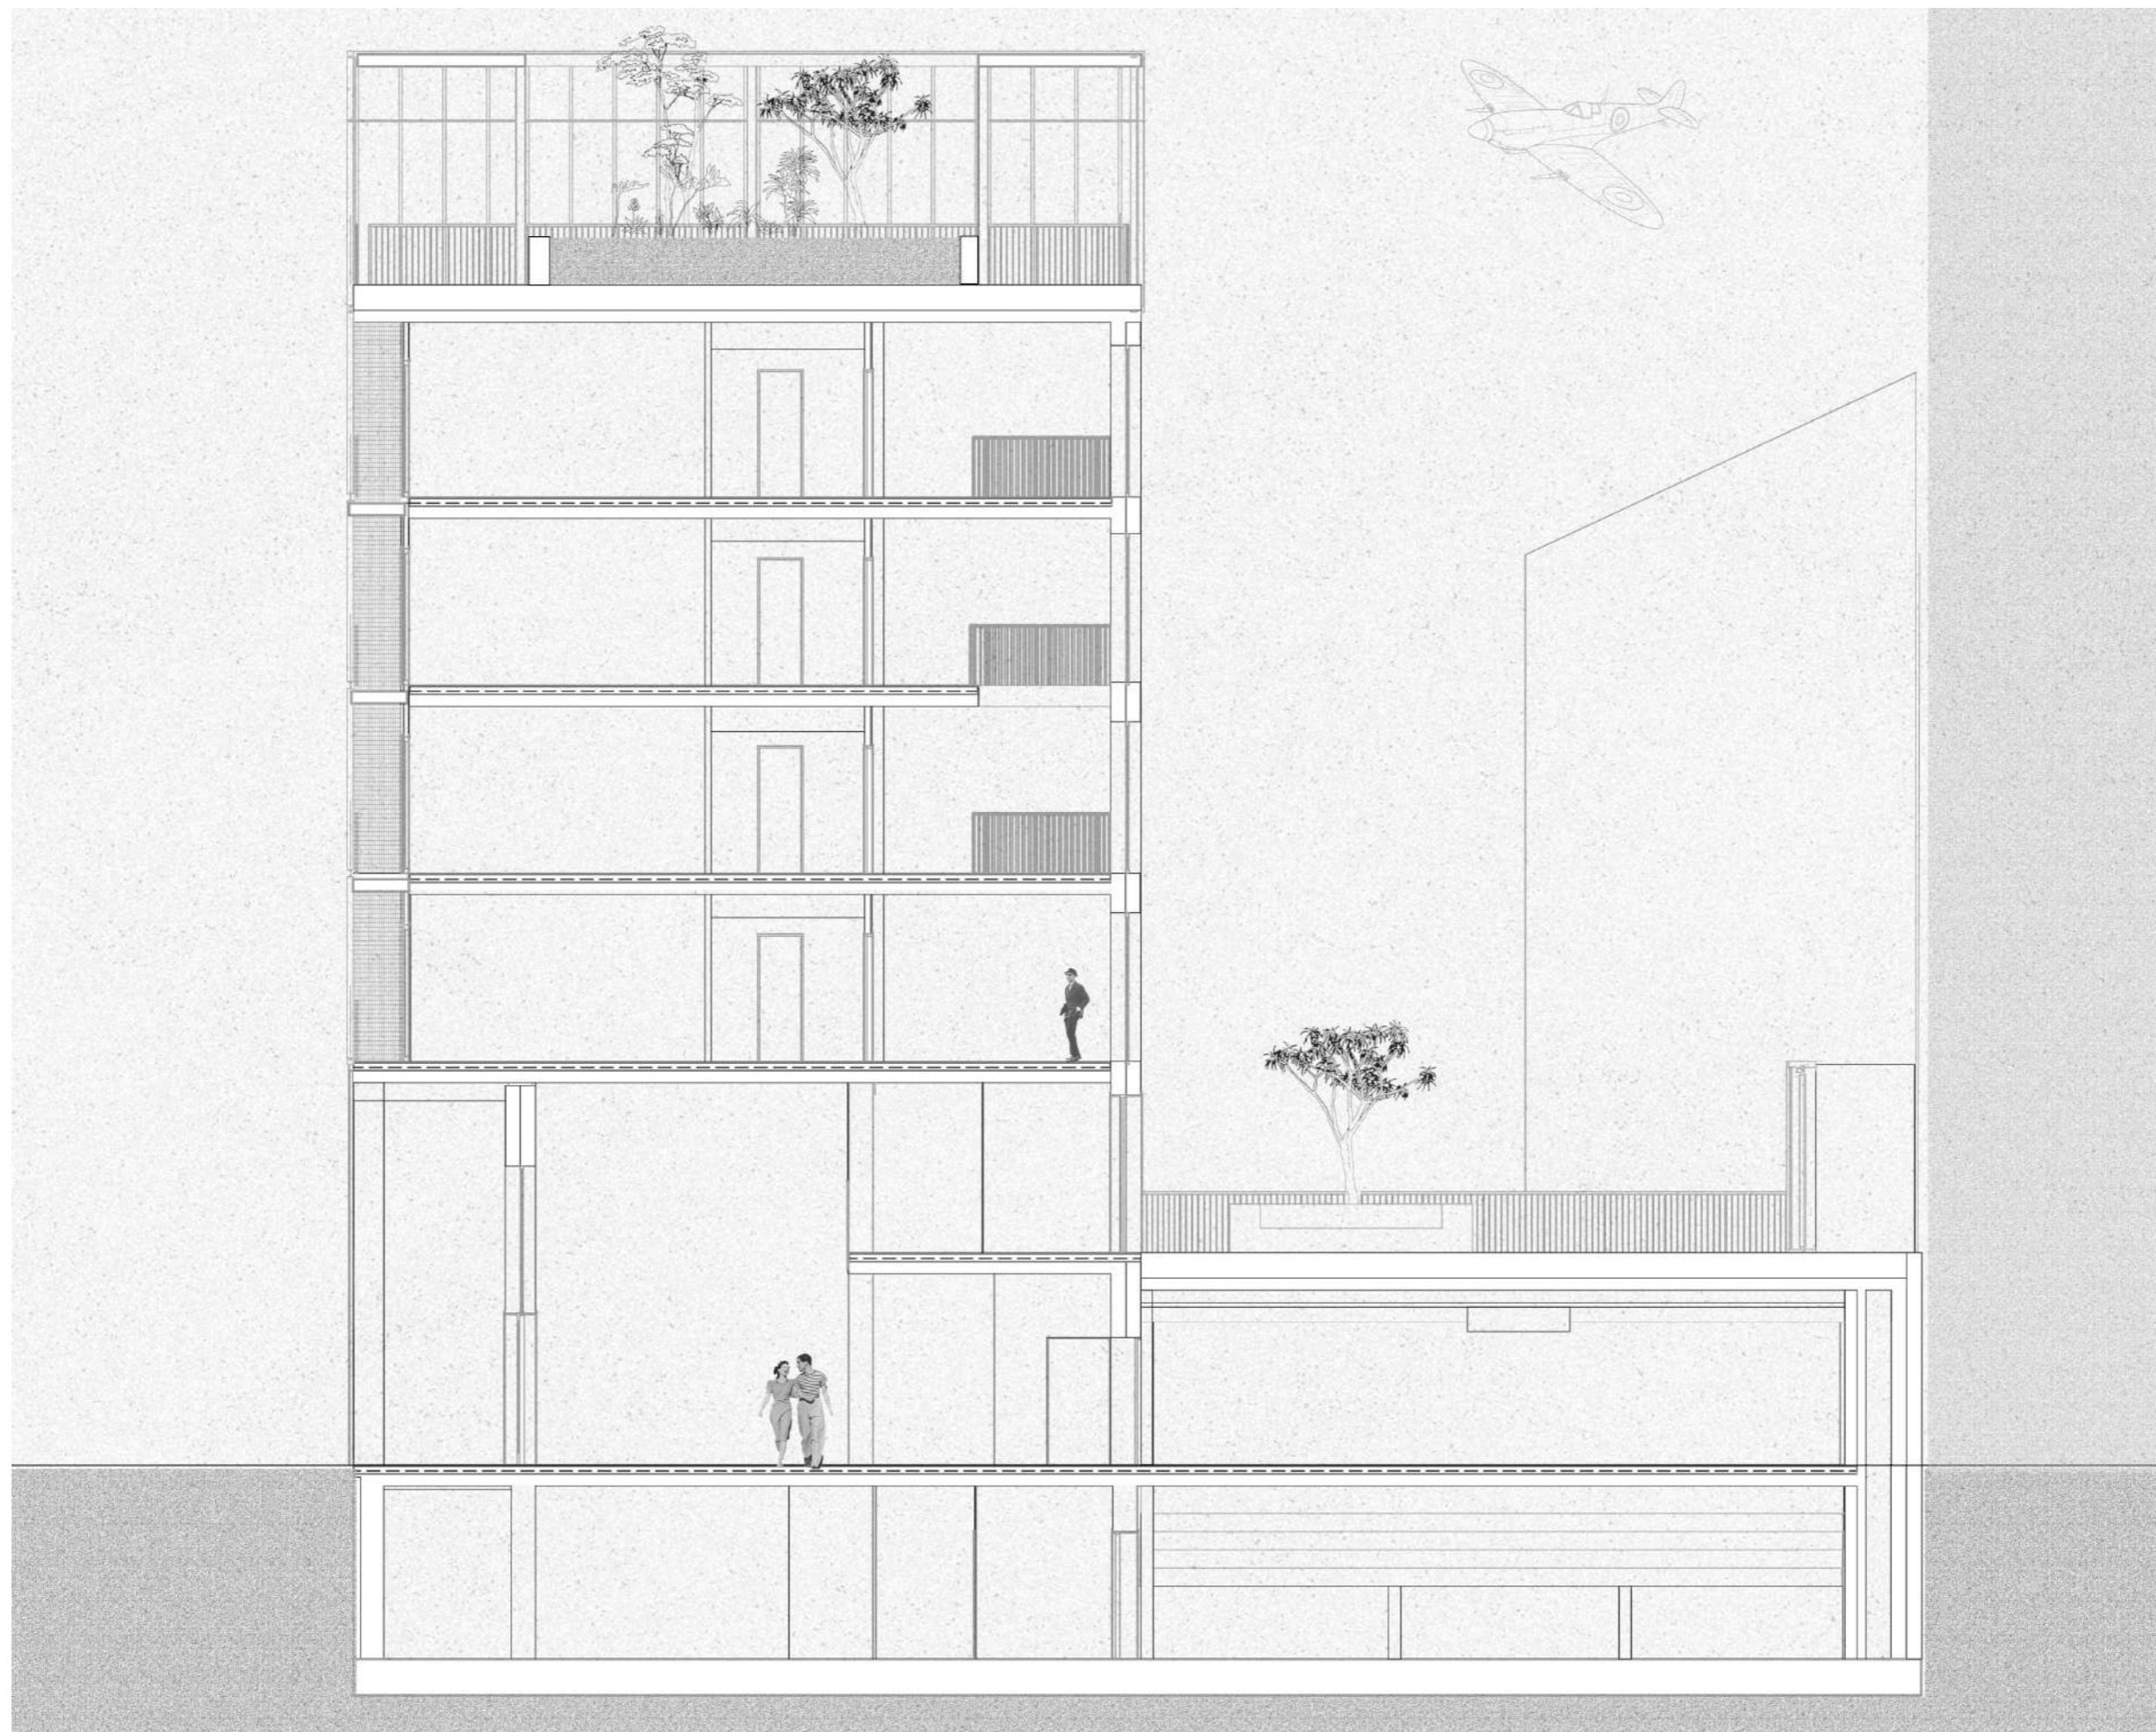


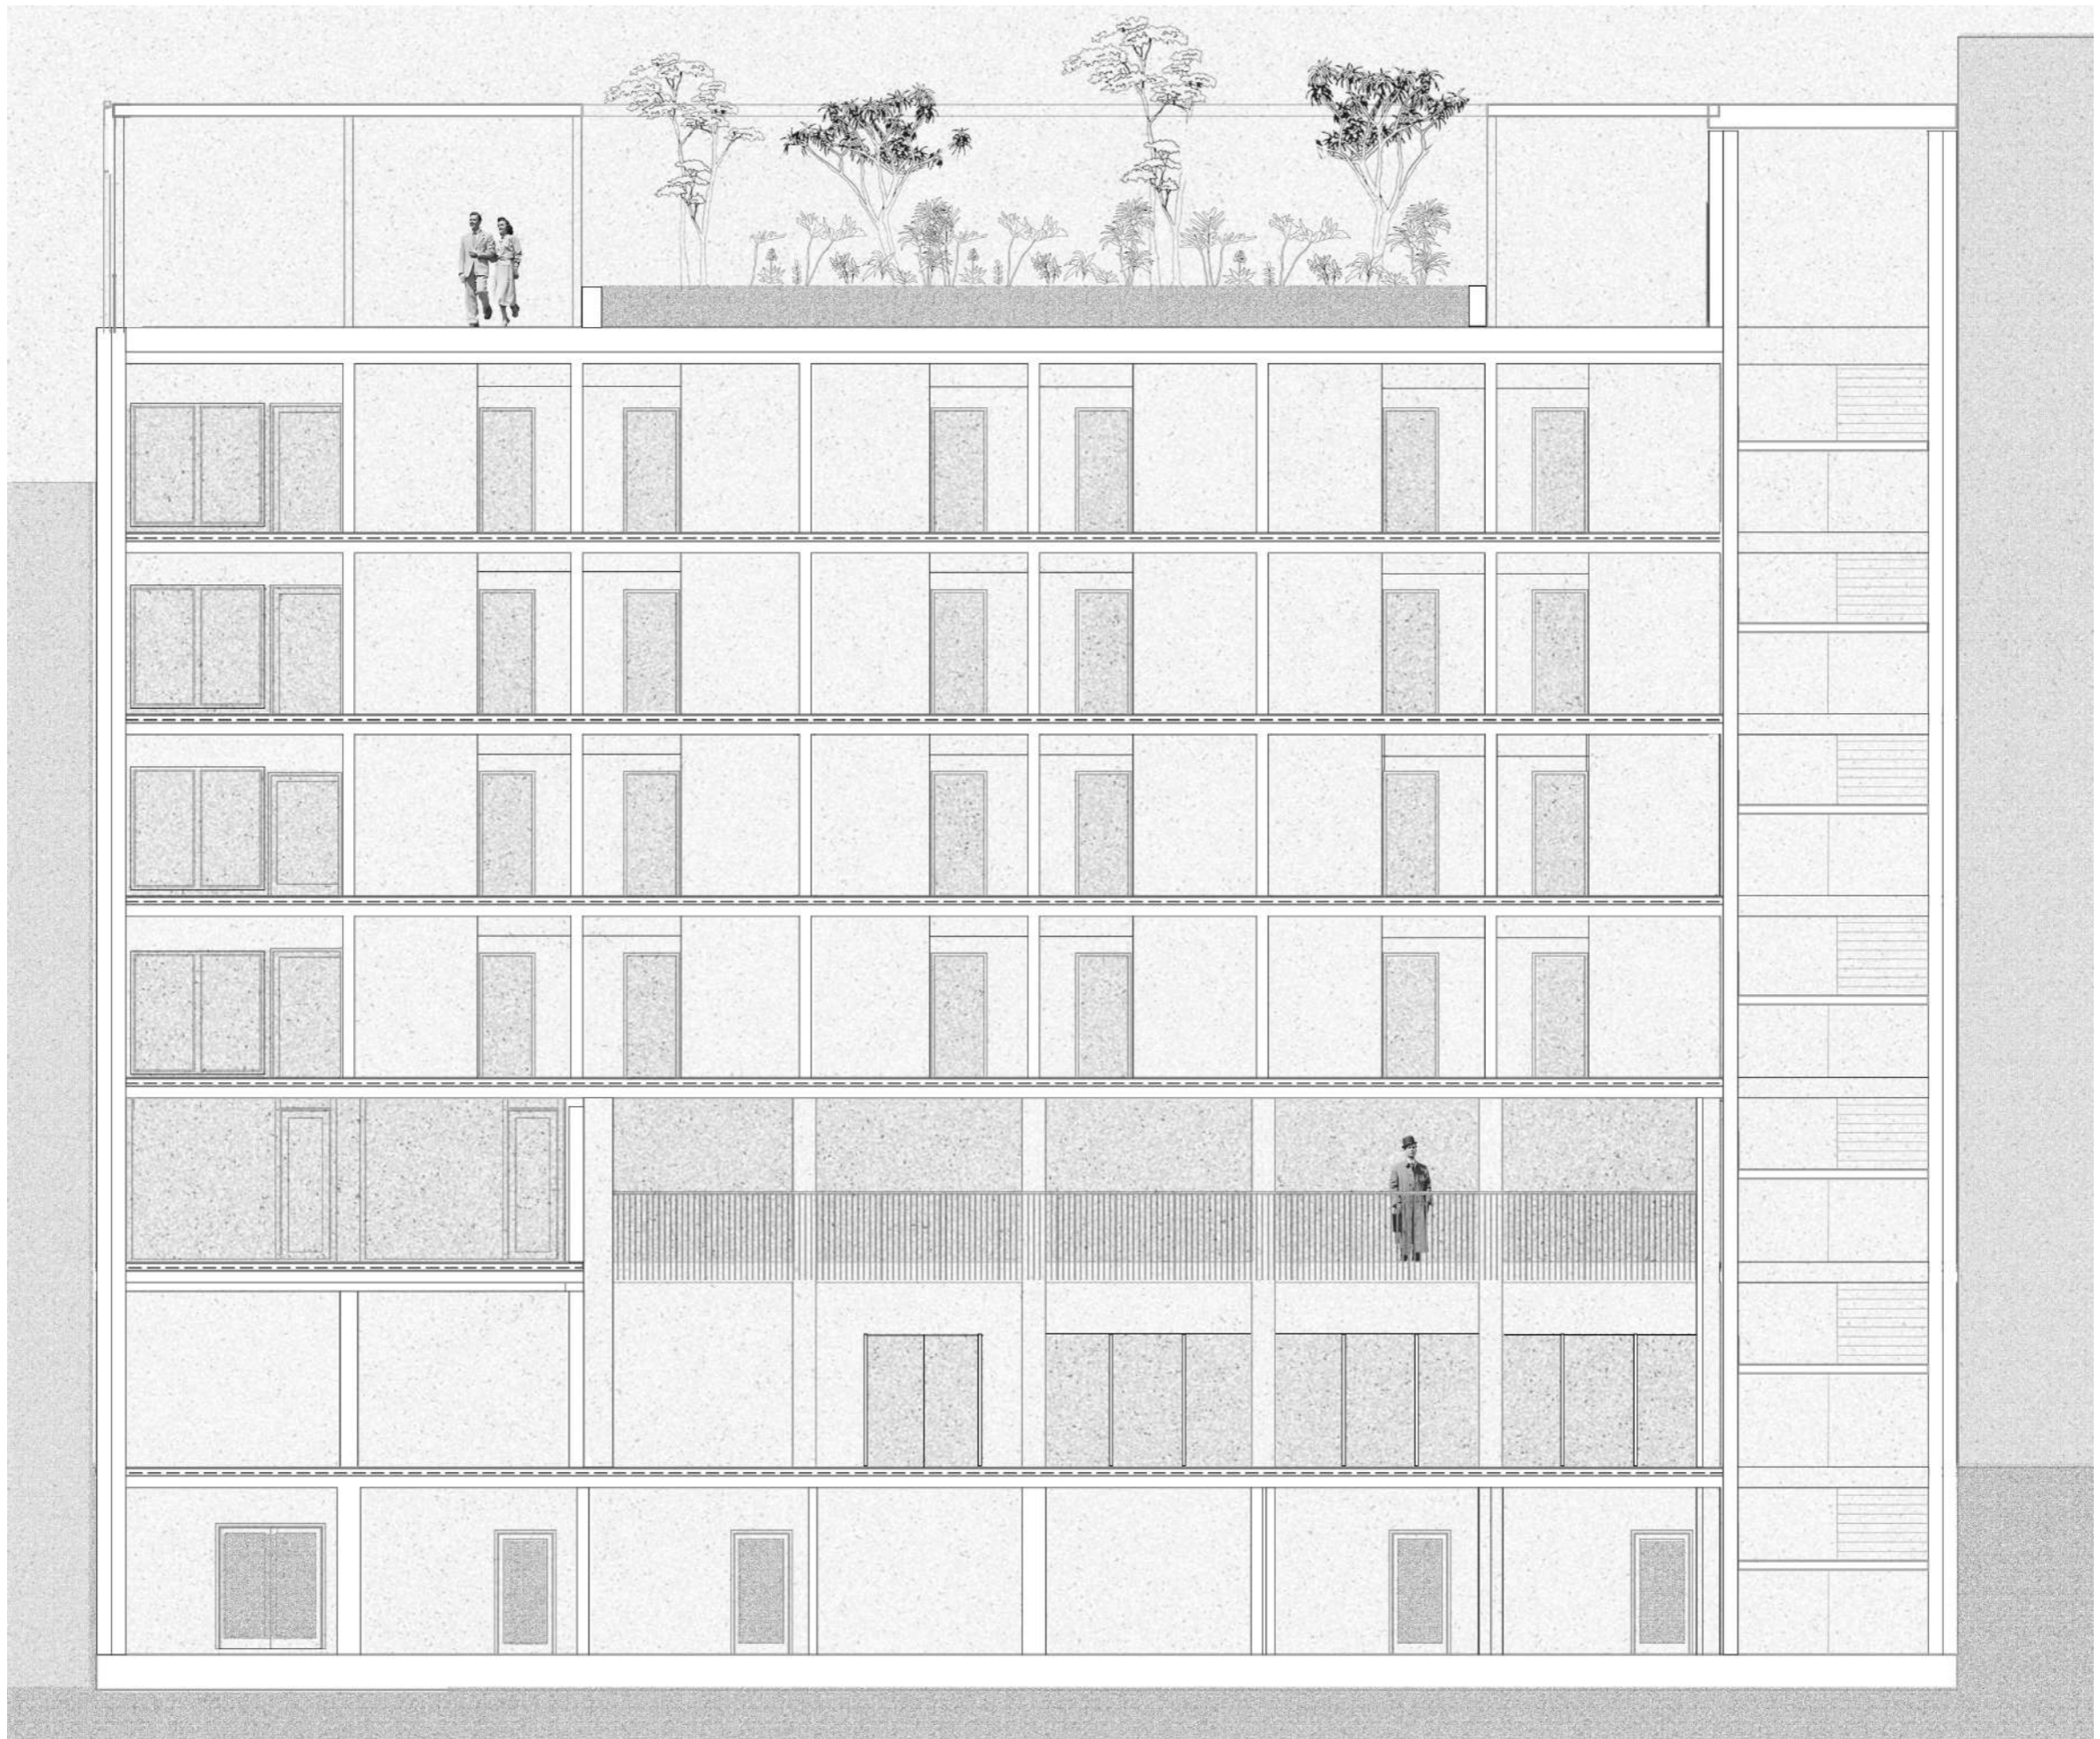

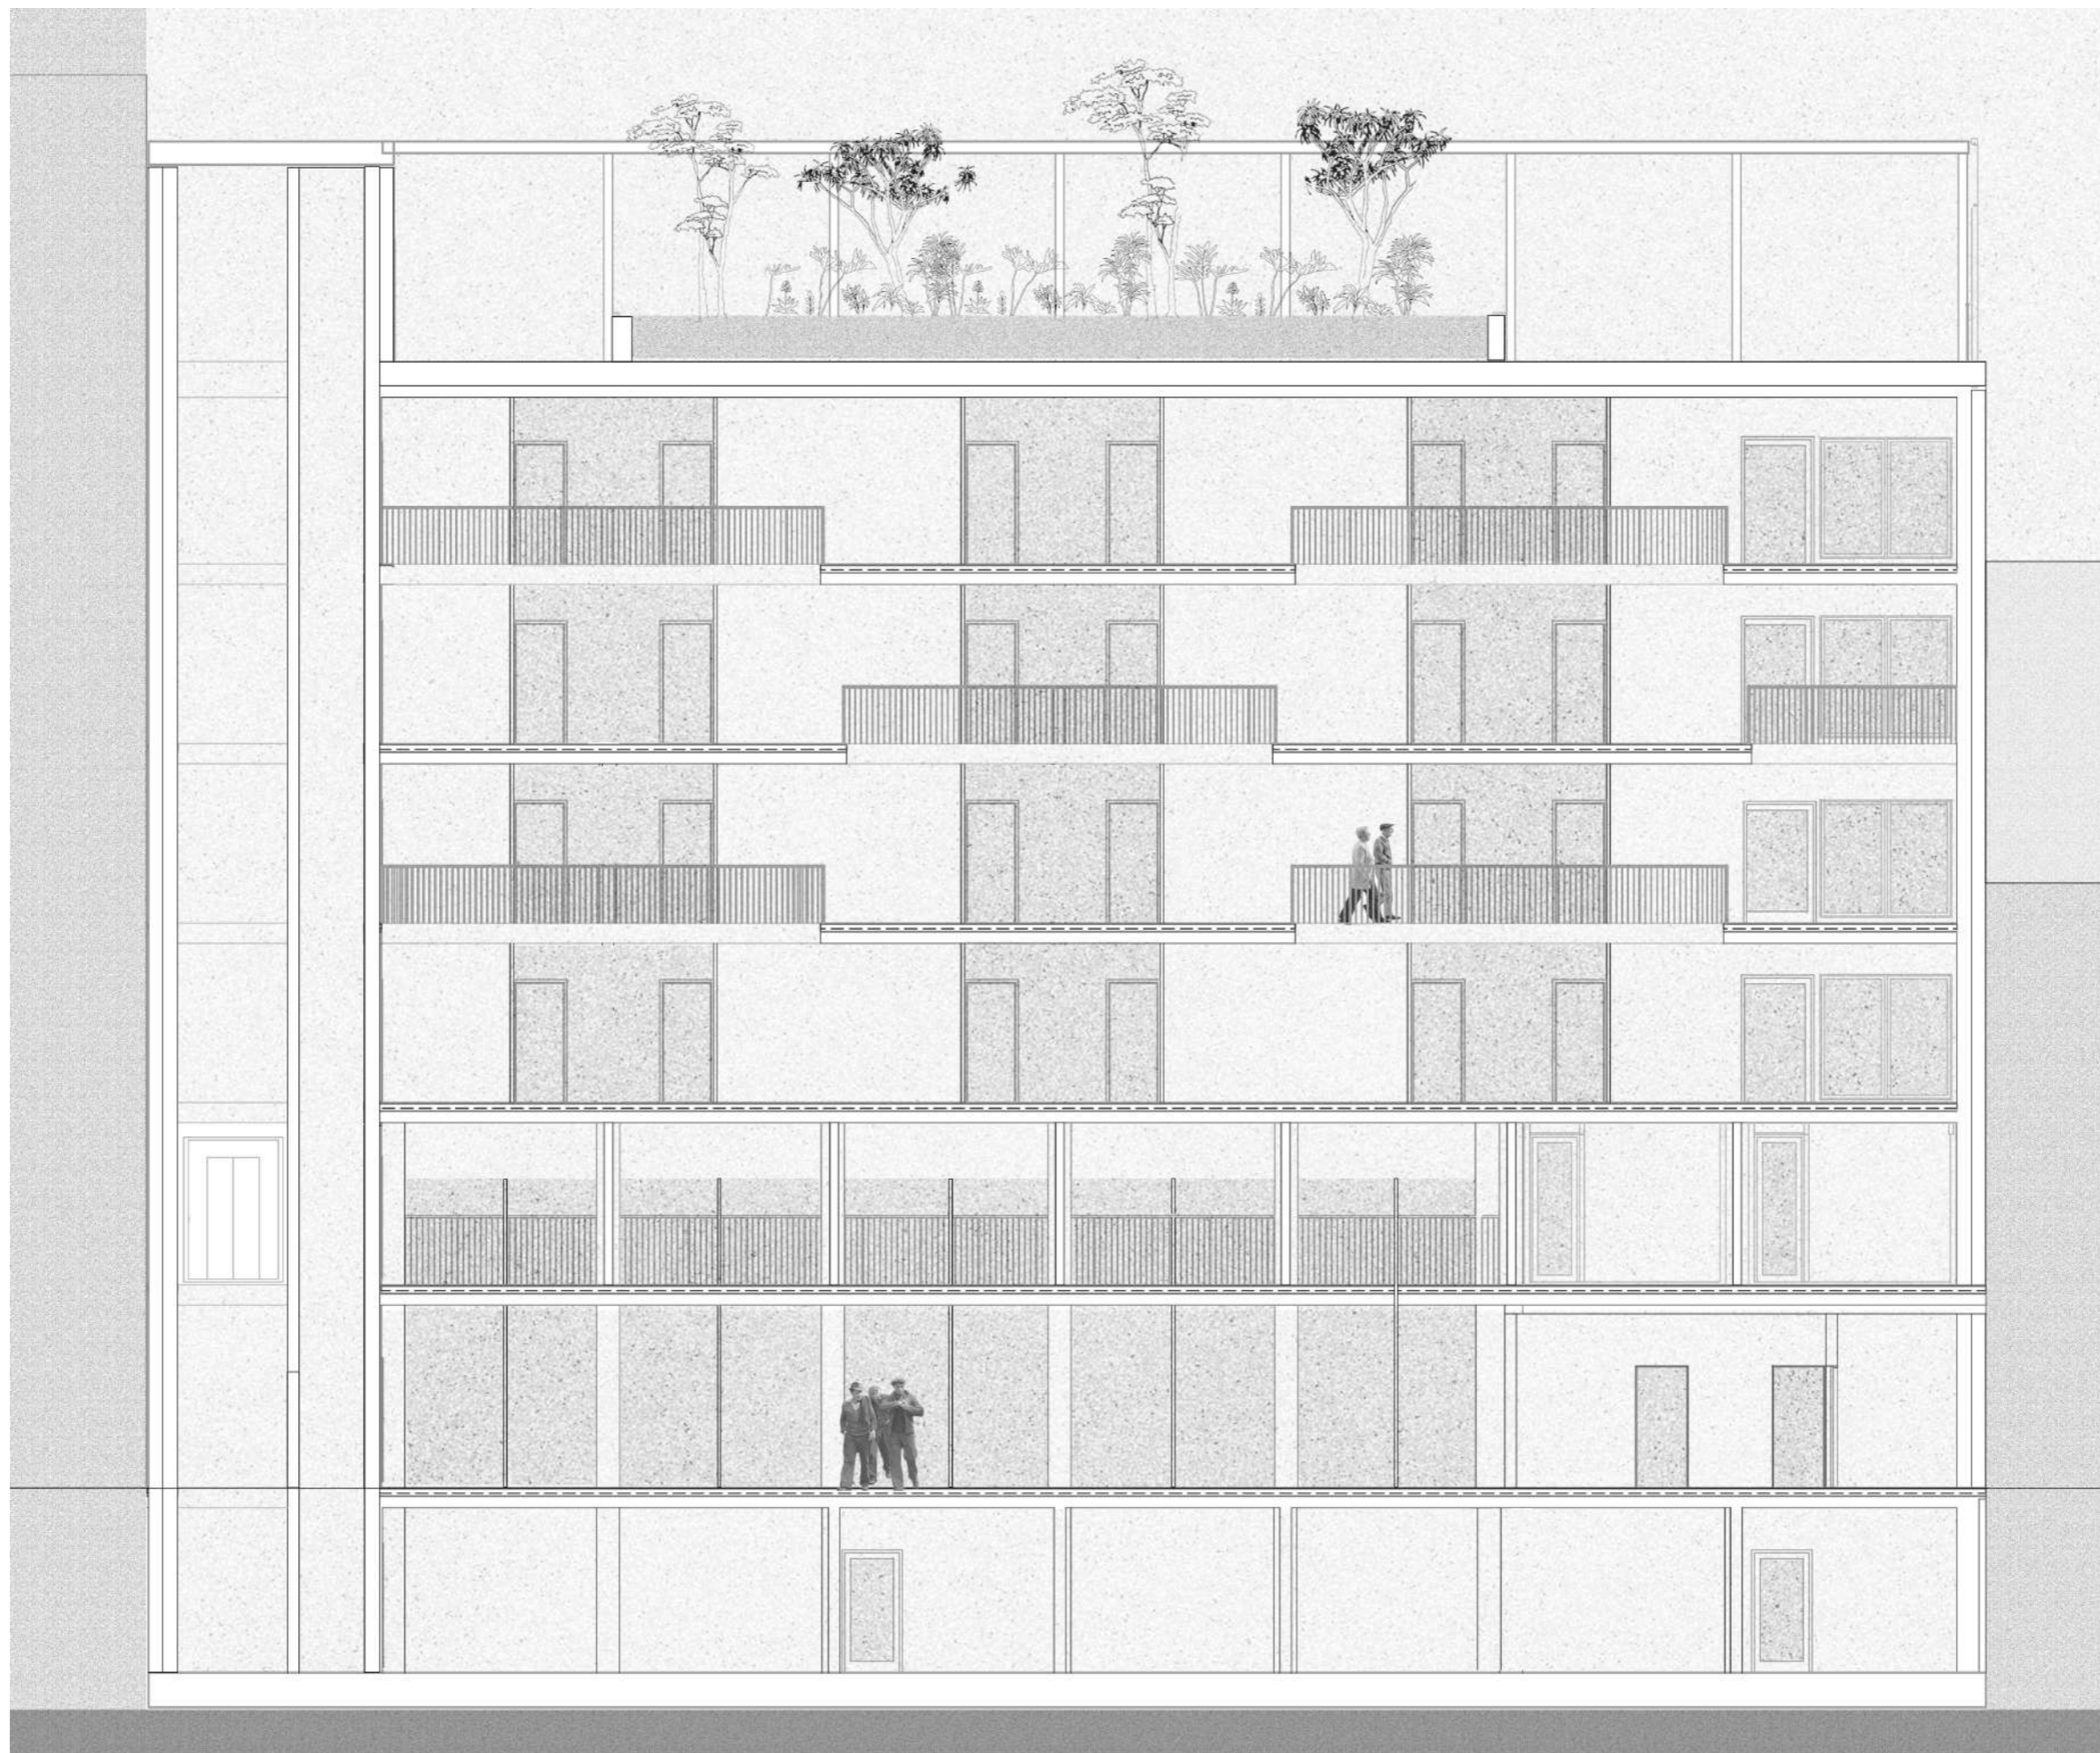

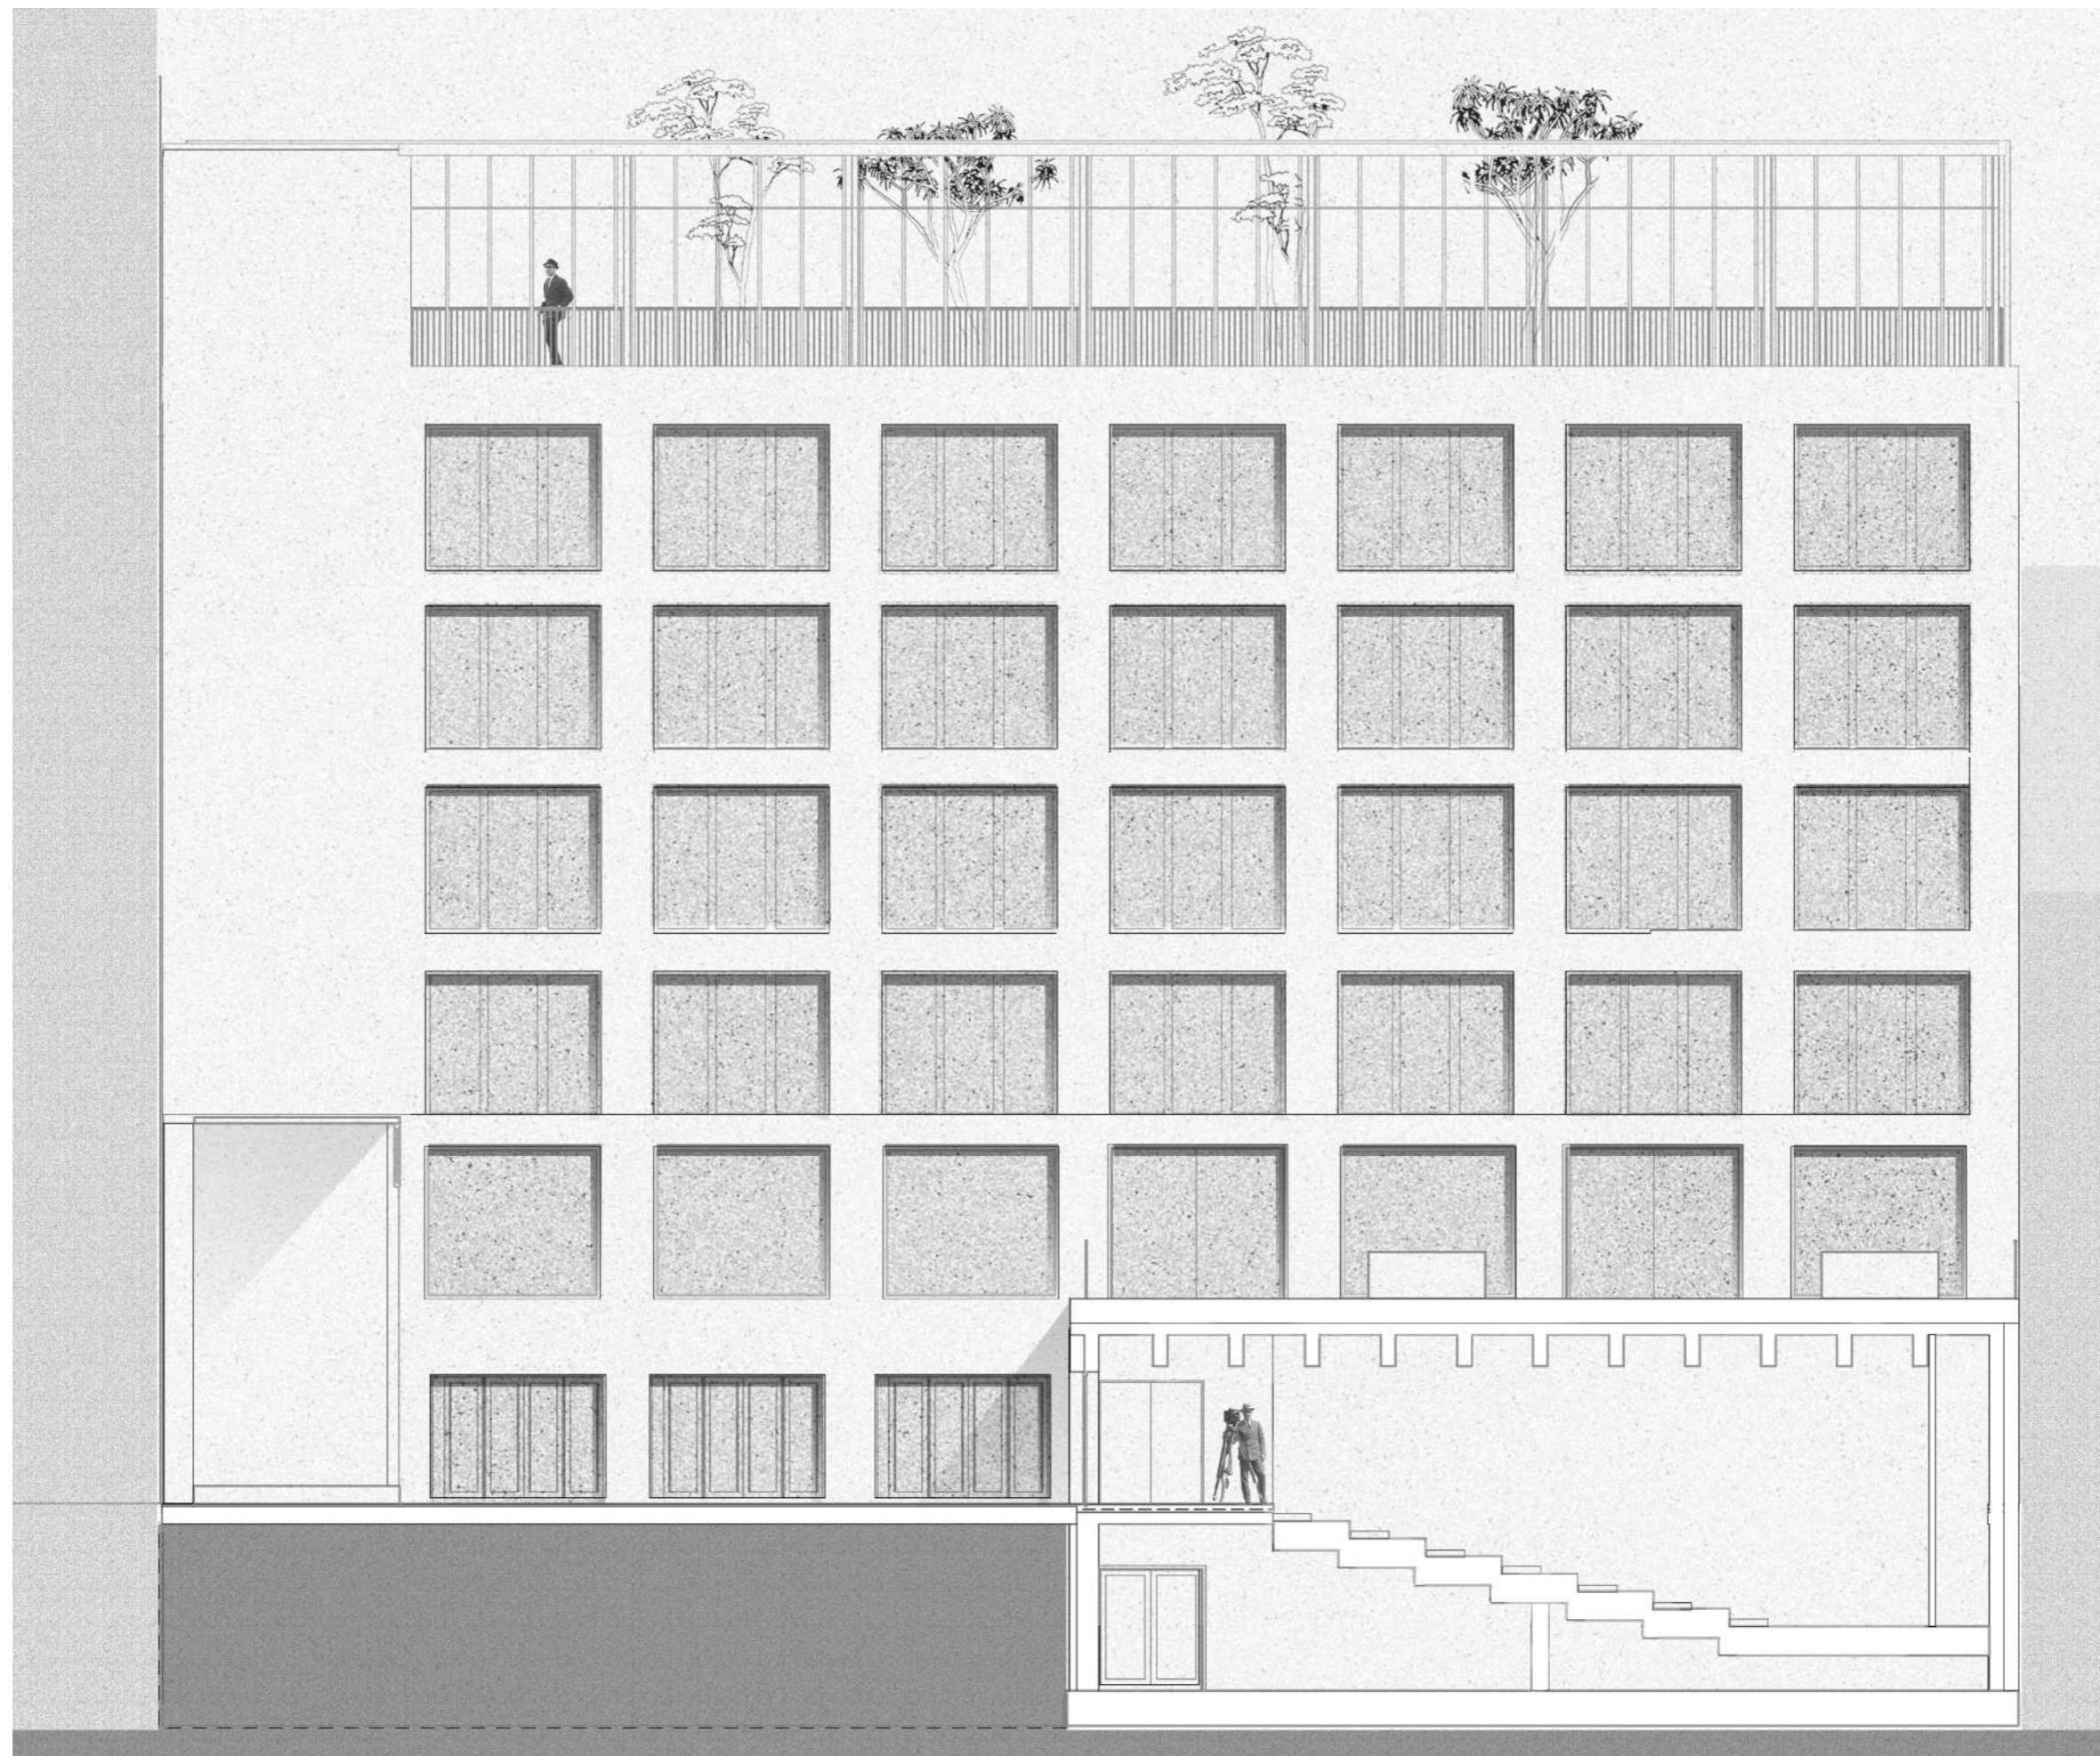

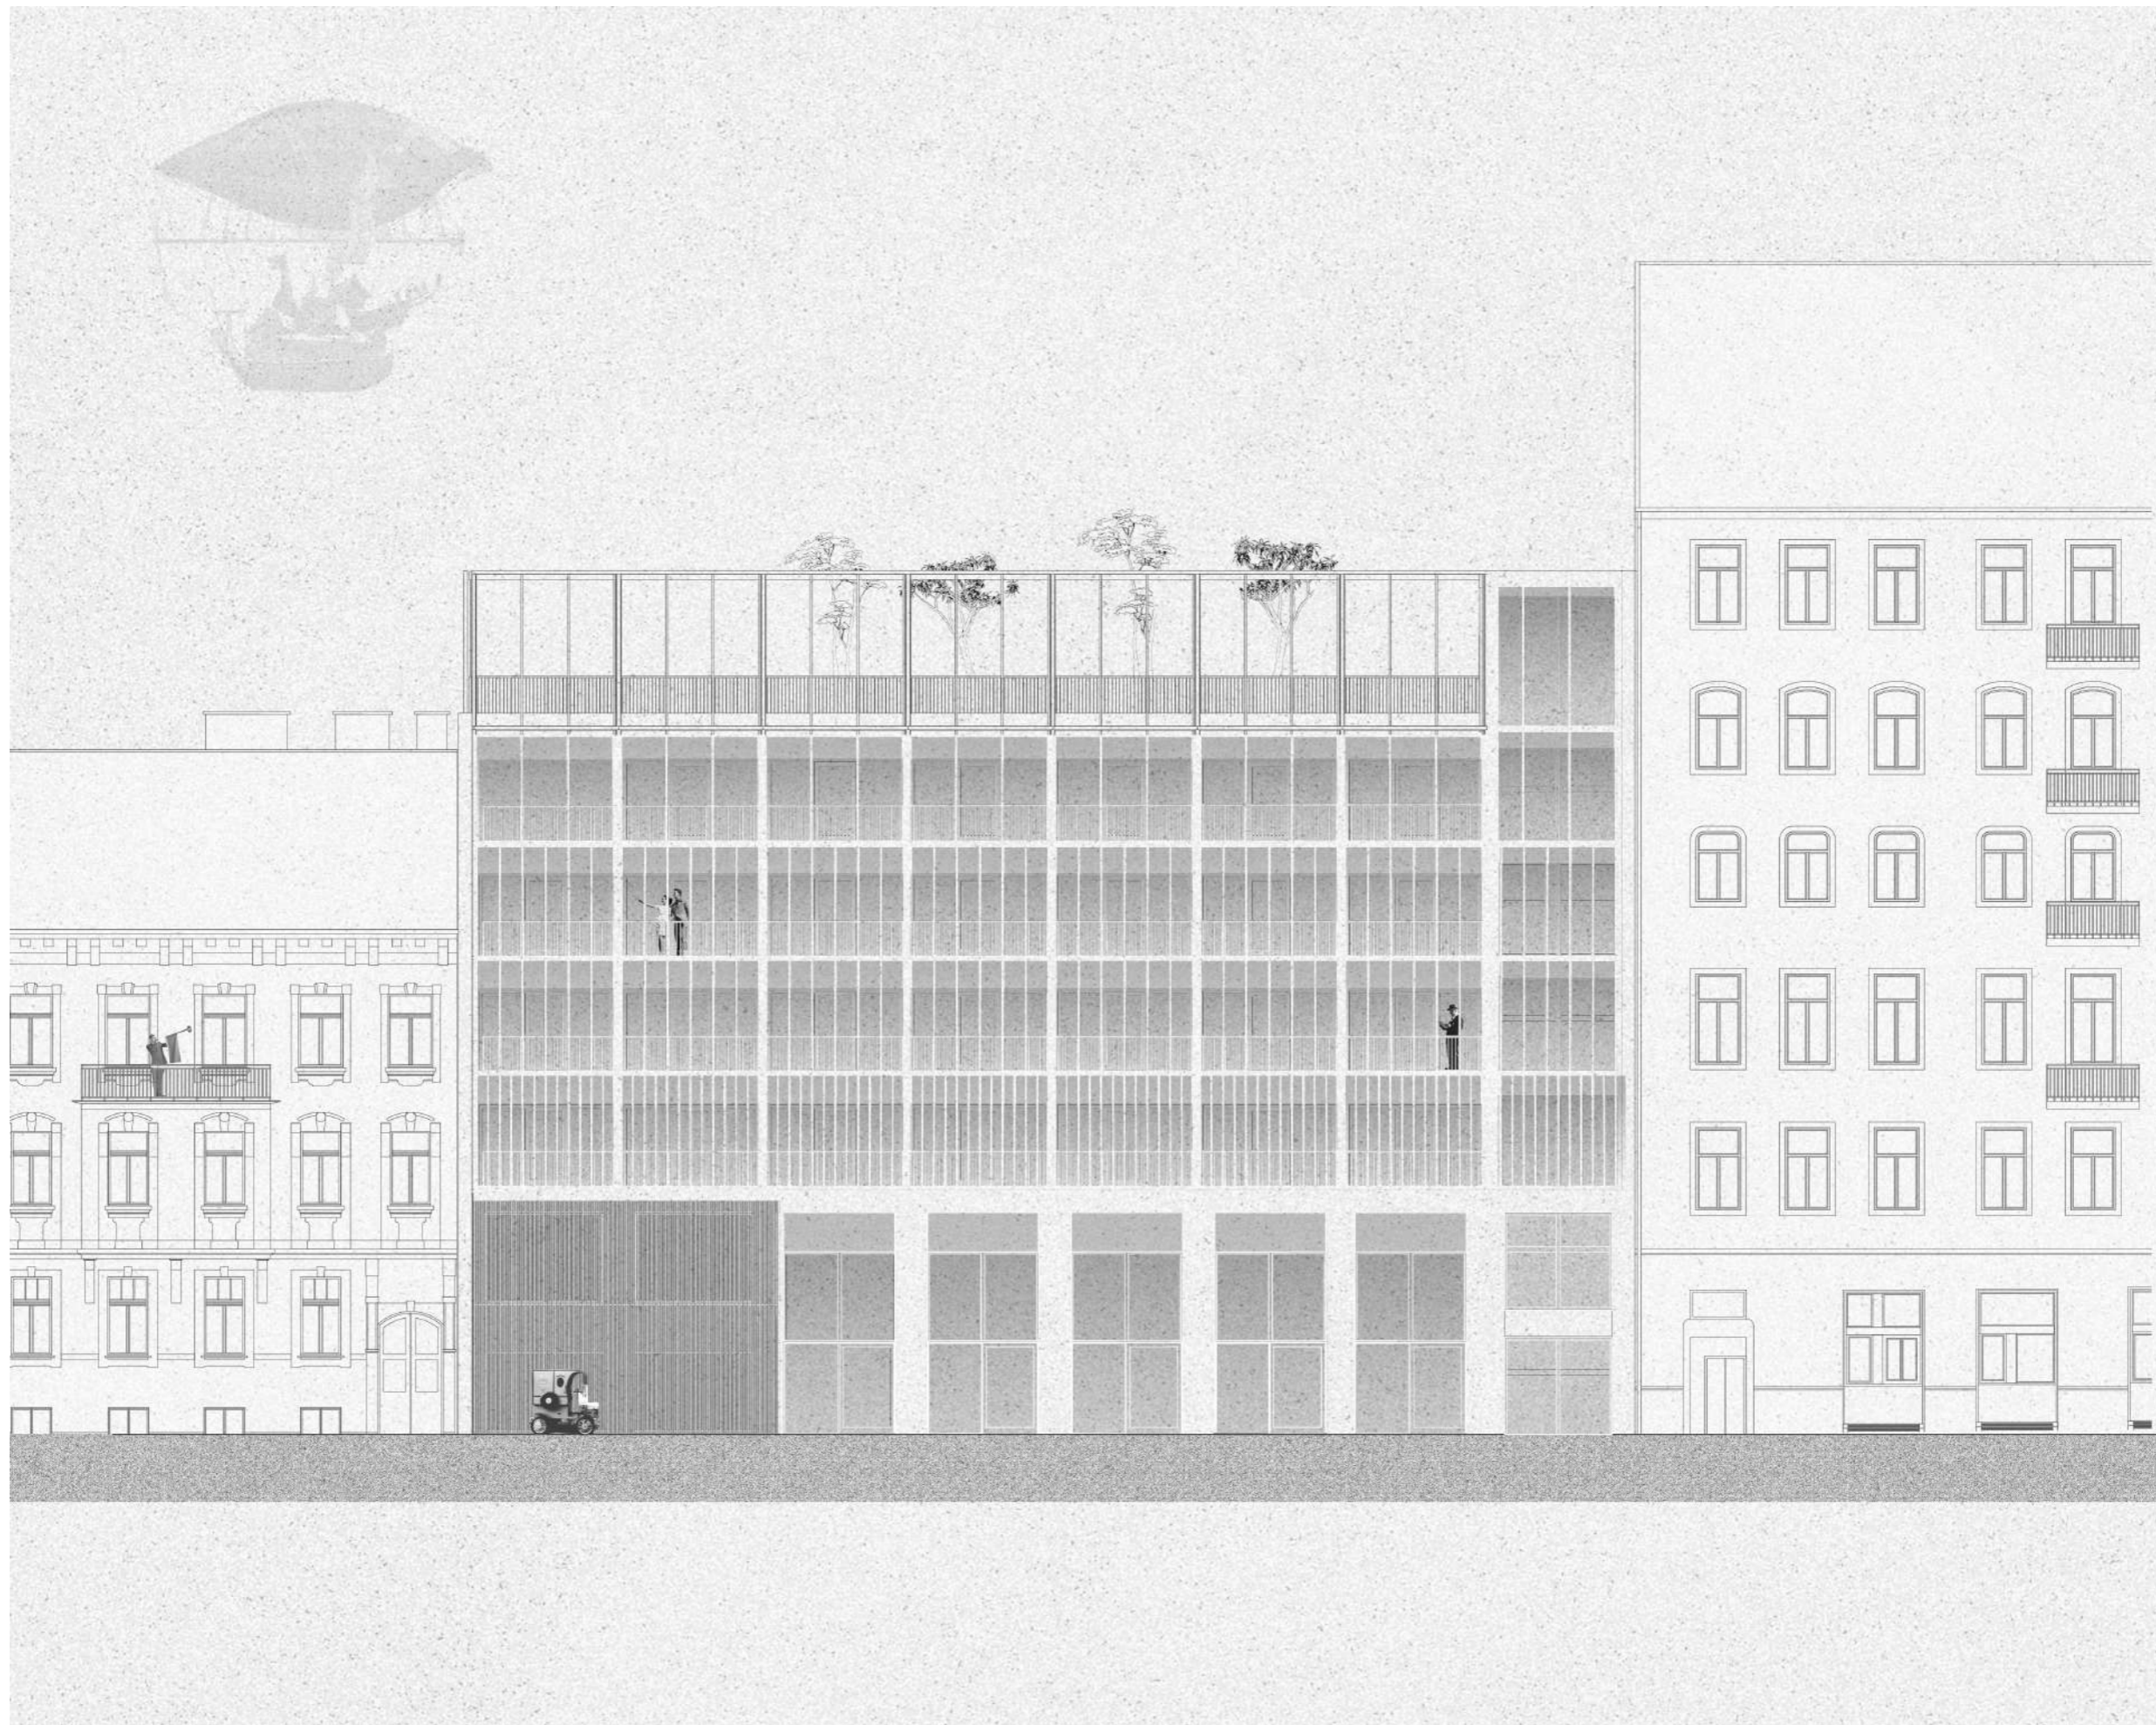

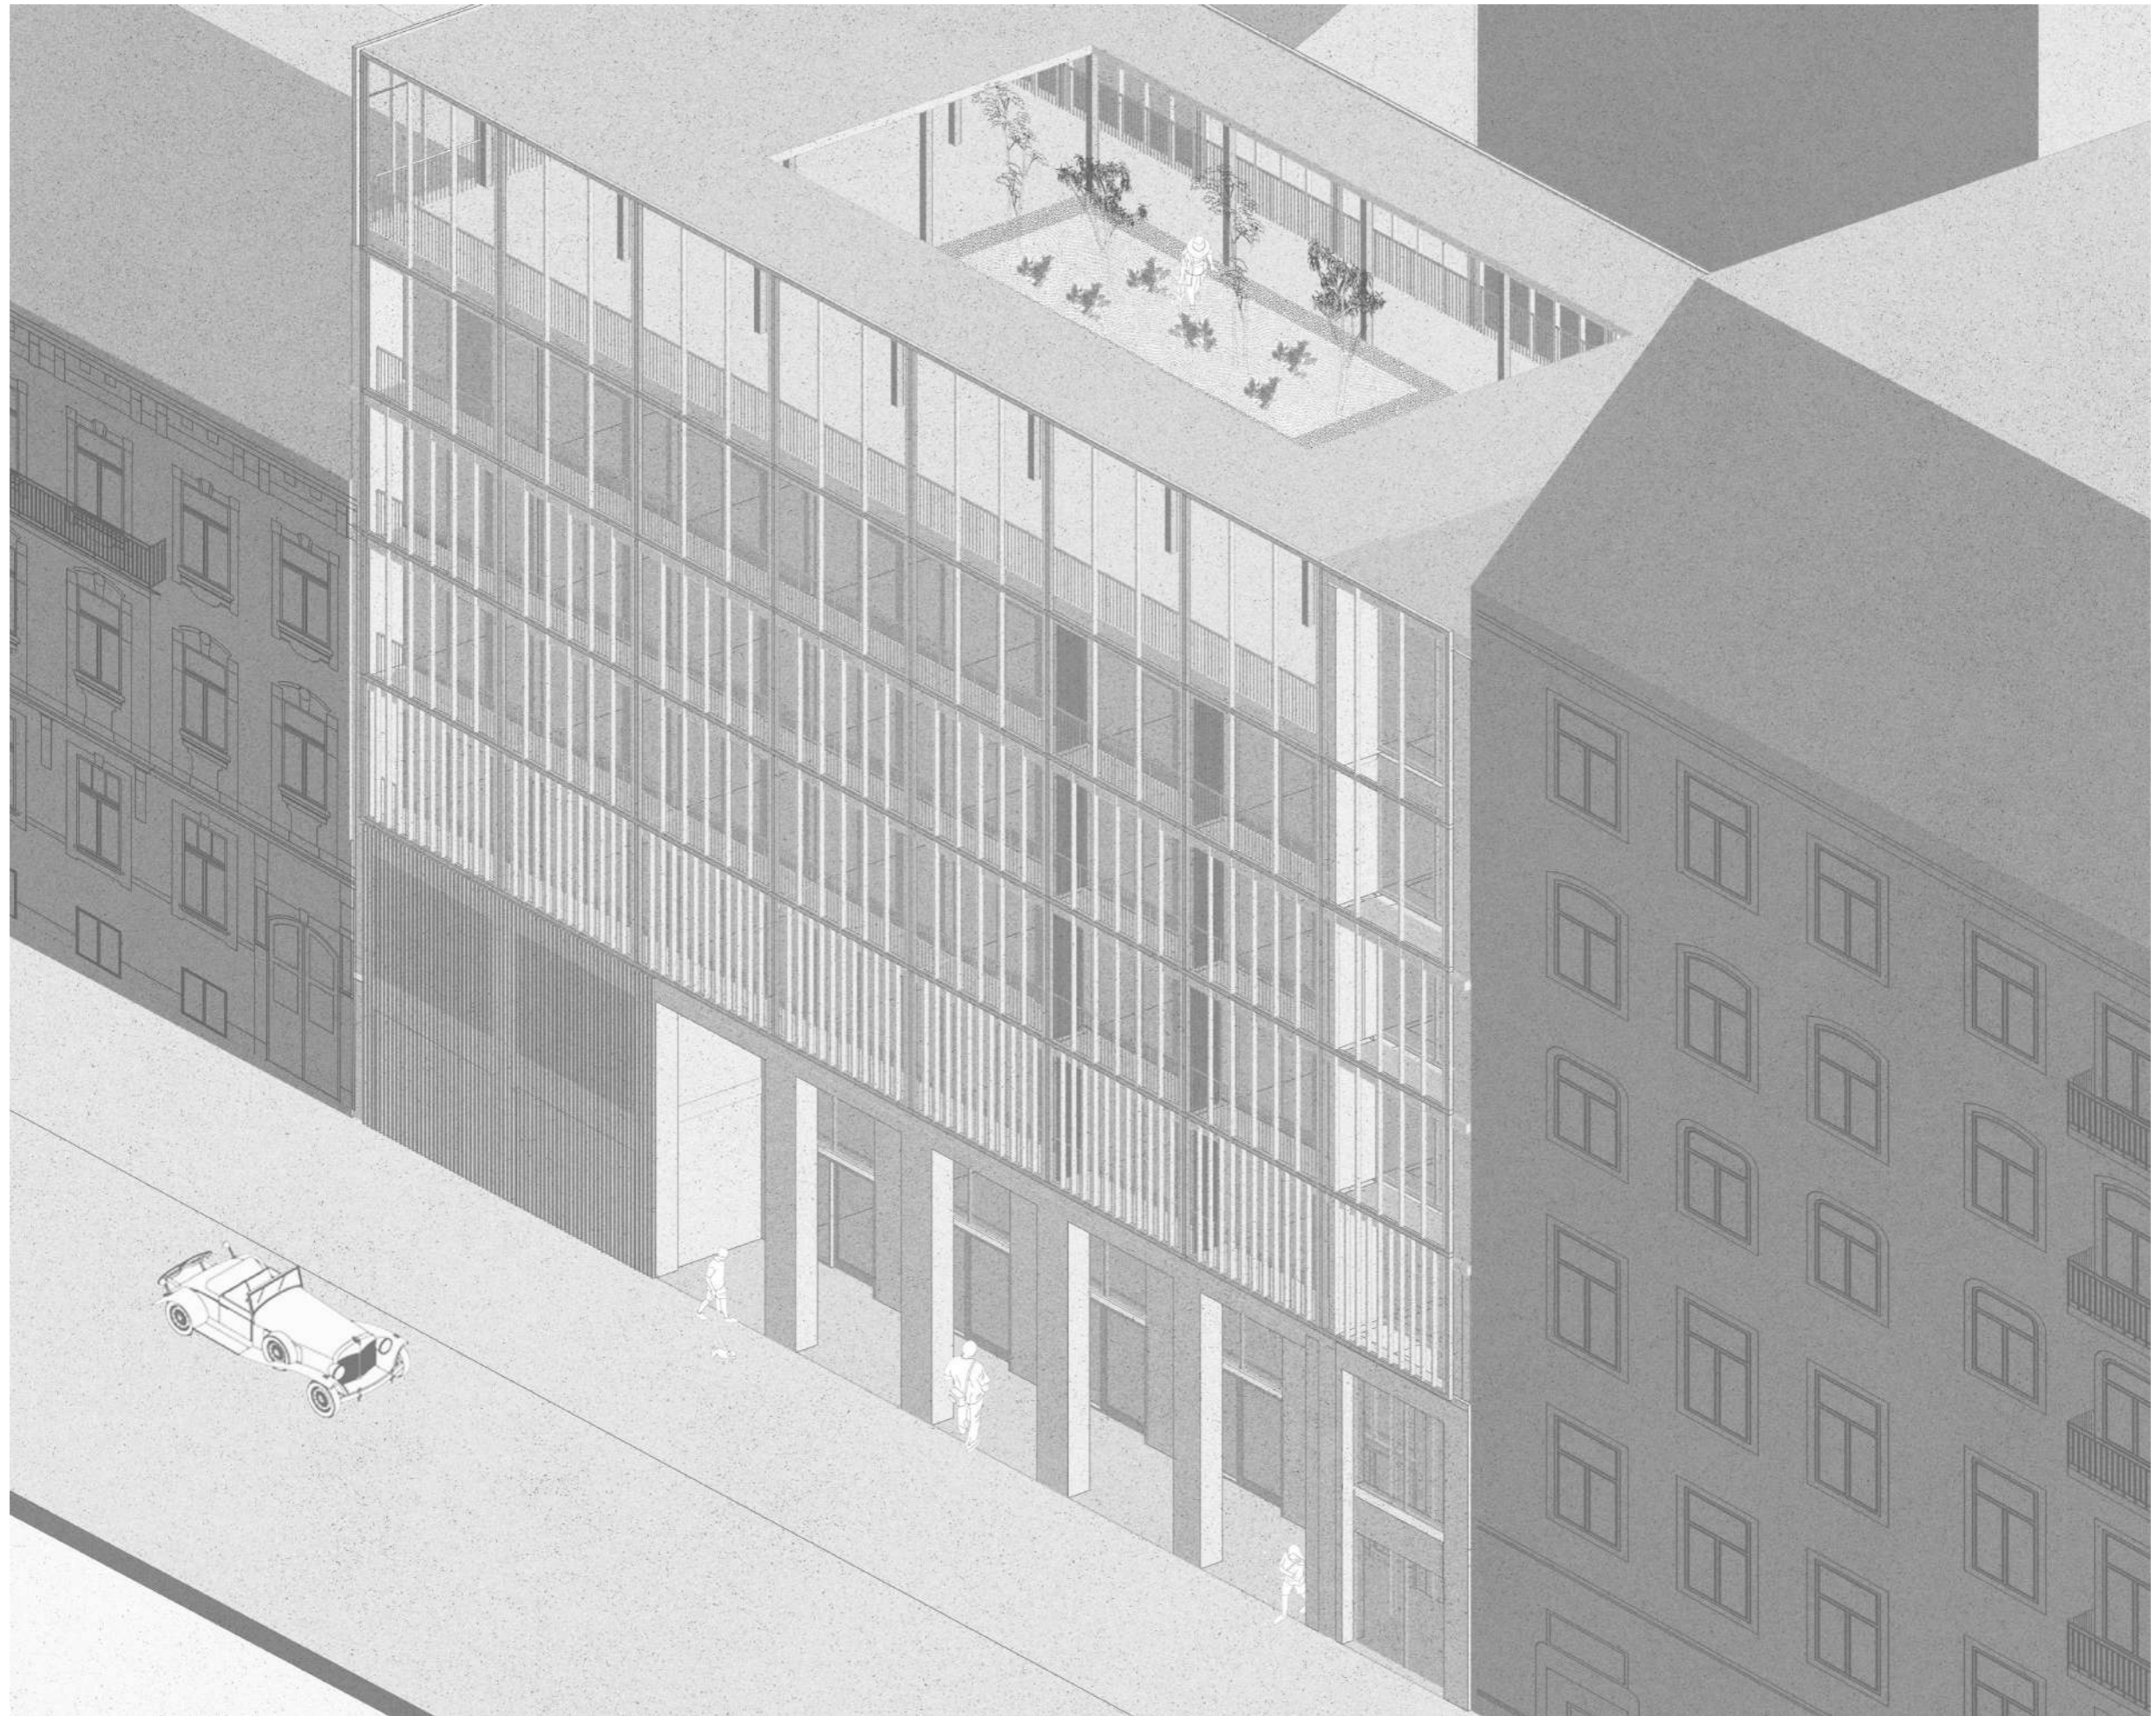

KOLLÉGIUM ÉS MOZI, BUDAPEST, CZUCZOR UTCA 3.

AXONOMETRIA



KOLLÉGIUM ÉS MOZI, BUDAPEST, CZUCZOR UTCA 3.

