

ÓVODA

Budafok

6-os tervezési telek

Az alábbi terv egy három csoportos óvodát mutat be Budafok belvárosában, mely a Középülettervezés 2. tárgy kereteiben készült.

A főbejárat a keleti homlokzaton, a Savoyai Jenő tér irányába kapott helyet . Az előtérből három irányba indulhatunk - a csoportszobák felé, az udvarra vagy az emeletre. Az akadálymentesség létrejötté érdekében lifttel is megközelíthető a fenti szint.

A három csoportszoba teljesen megegyező paraméterekkel rendelkezik.

A folyósóról - mely egyben az öltöző is - a csoportszobába, valamint a foglalkoztatók saját mosdójába is nyílik bejárás.

Továbbá minden csoportszobához tartozik egy raktár mely a foglalkoztatókból nyílik.

Az udvarra a csoportszoba-blokk két végén jutunk ki. A földszinten kapott helyet továbbá a konyha, valamint a tornaszoba is.

A telek igencsak nehezen kezelhető terepviszonyokkal rendelkezik.

A határoló utcák (Plébánia utca valamint Knoll József utca) eltérő meredeksége okozta a tervezés során a legnagyobb kihívást.

Az épület többek közt emiatt két szintes.

Az emeleten a gazdasági szárny helyiségei mellet az itt dolgozók öltözője is helyet kapott - kiegészítve a logopédusi valamint szülői fogadószobával.

A két szint azonban nem két egymástól elválasztott világ - a fő közlekedő folyosó felett a földem áttört, így egy emeleti galéria jön létre, ahonnan látni a földszintre. Ez az áttörés tovább fényt is juttat a folyosóra, mert a terepbe vágás miatt ez földszinti ablakokkal nem lenne megvalósítható.

Az épület tartószerkezete vasbeton. A földszinten, mely óvodából adódóan egy

kellemes, barátságos légkört sugárzó hely, fa burkolatot terveztem, míg az emeletre

- kissé kontrasztosan - látszóbetont.

A ház fontos eleme továbbá a kerítés, ami egymás mellé sorakoztatott

beton pillérek sokasága. Ezzel egy nyitott, de mégis zárt udvart kapunk - a pillérek

a direkt belátást gátolják, de a fényt áteresztik, nem zárják be az ovisokat négy fal közé.


A kerítés kontúrja mentén végig húzódik egy fedett-nyitott tér, amelyet a pilléreken nyugvó féltető biztosít.



kortárs





gyermek központú

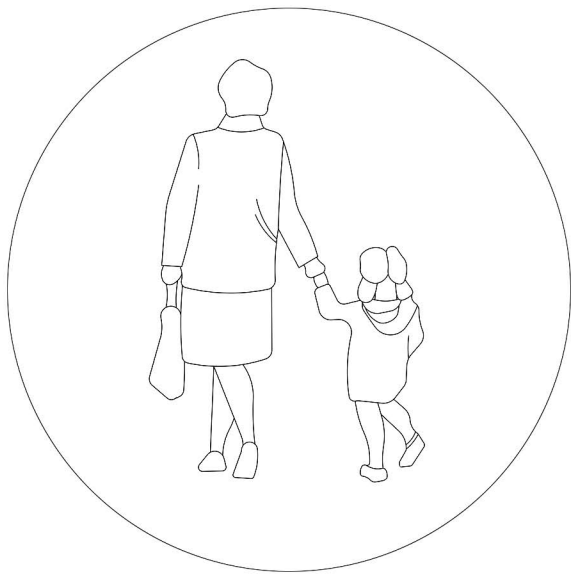

védelmező



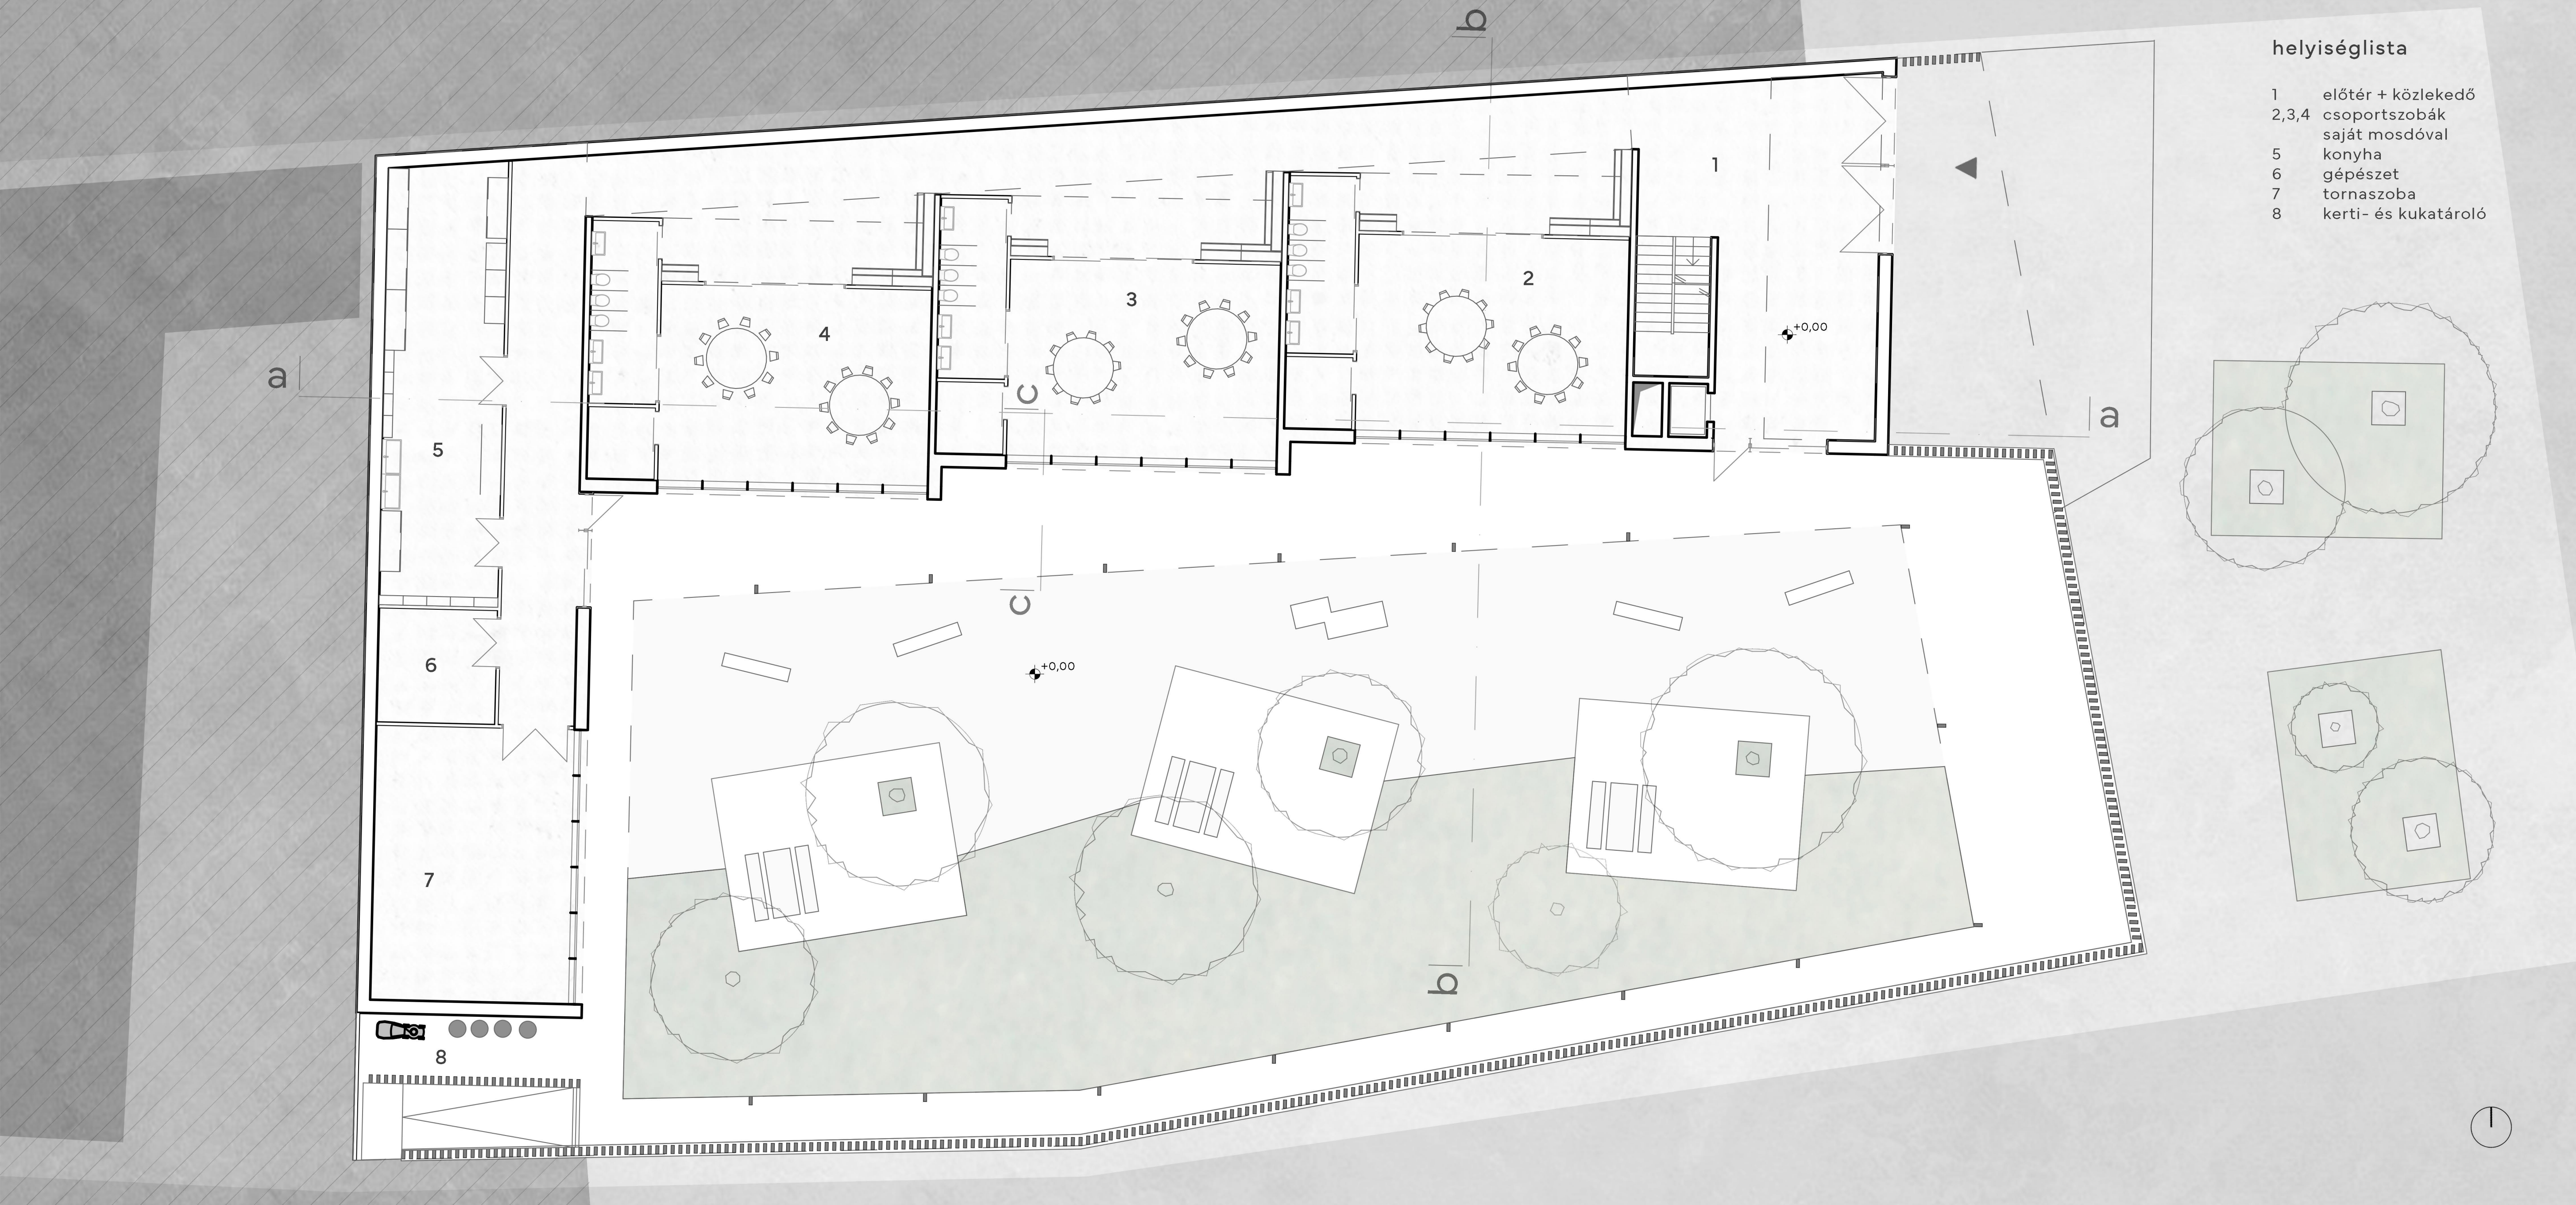


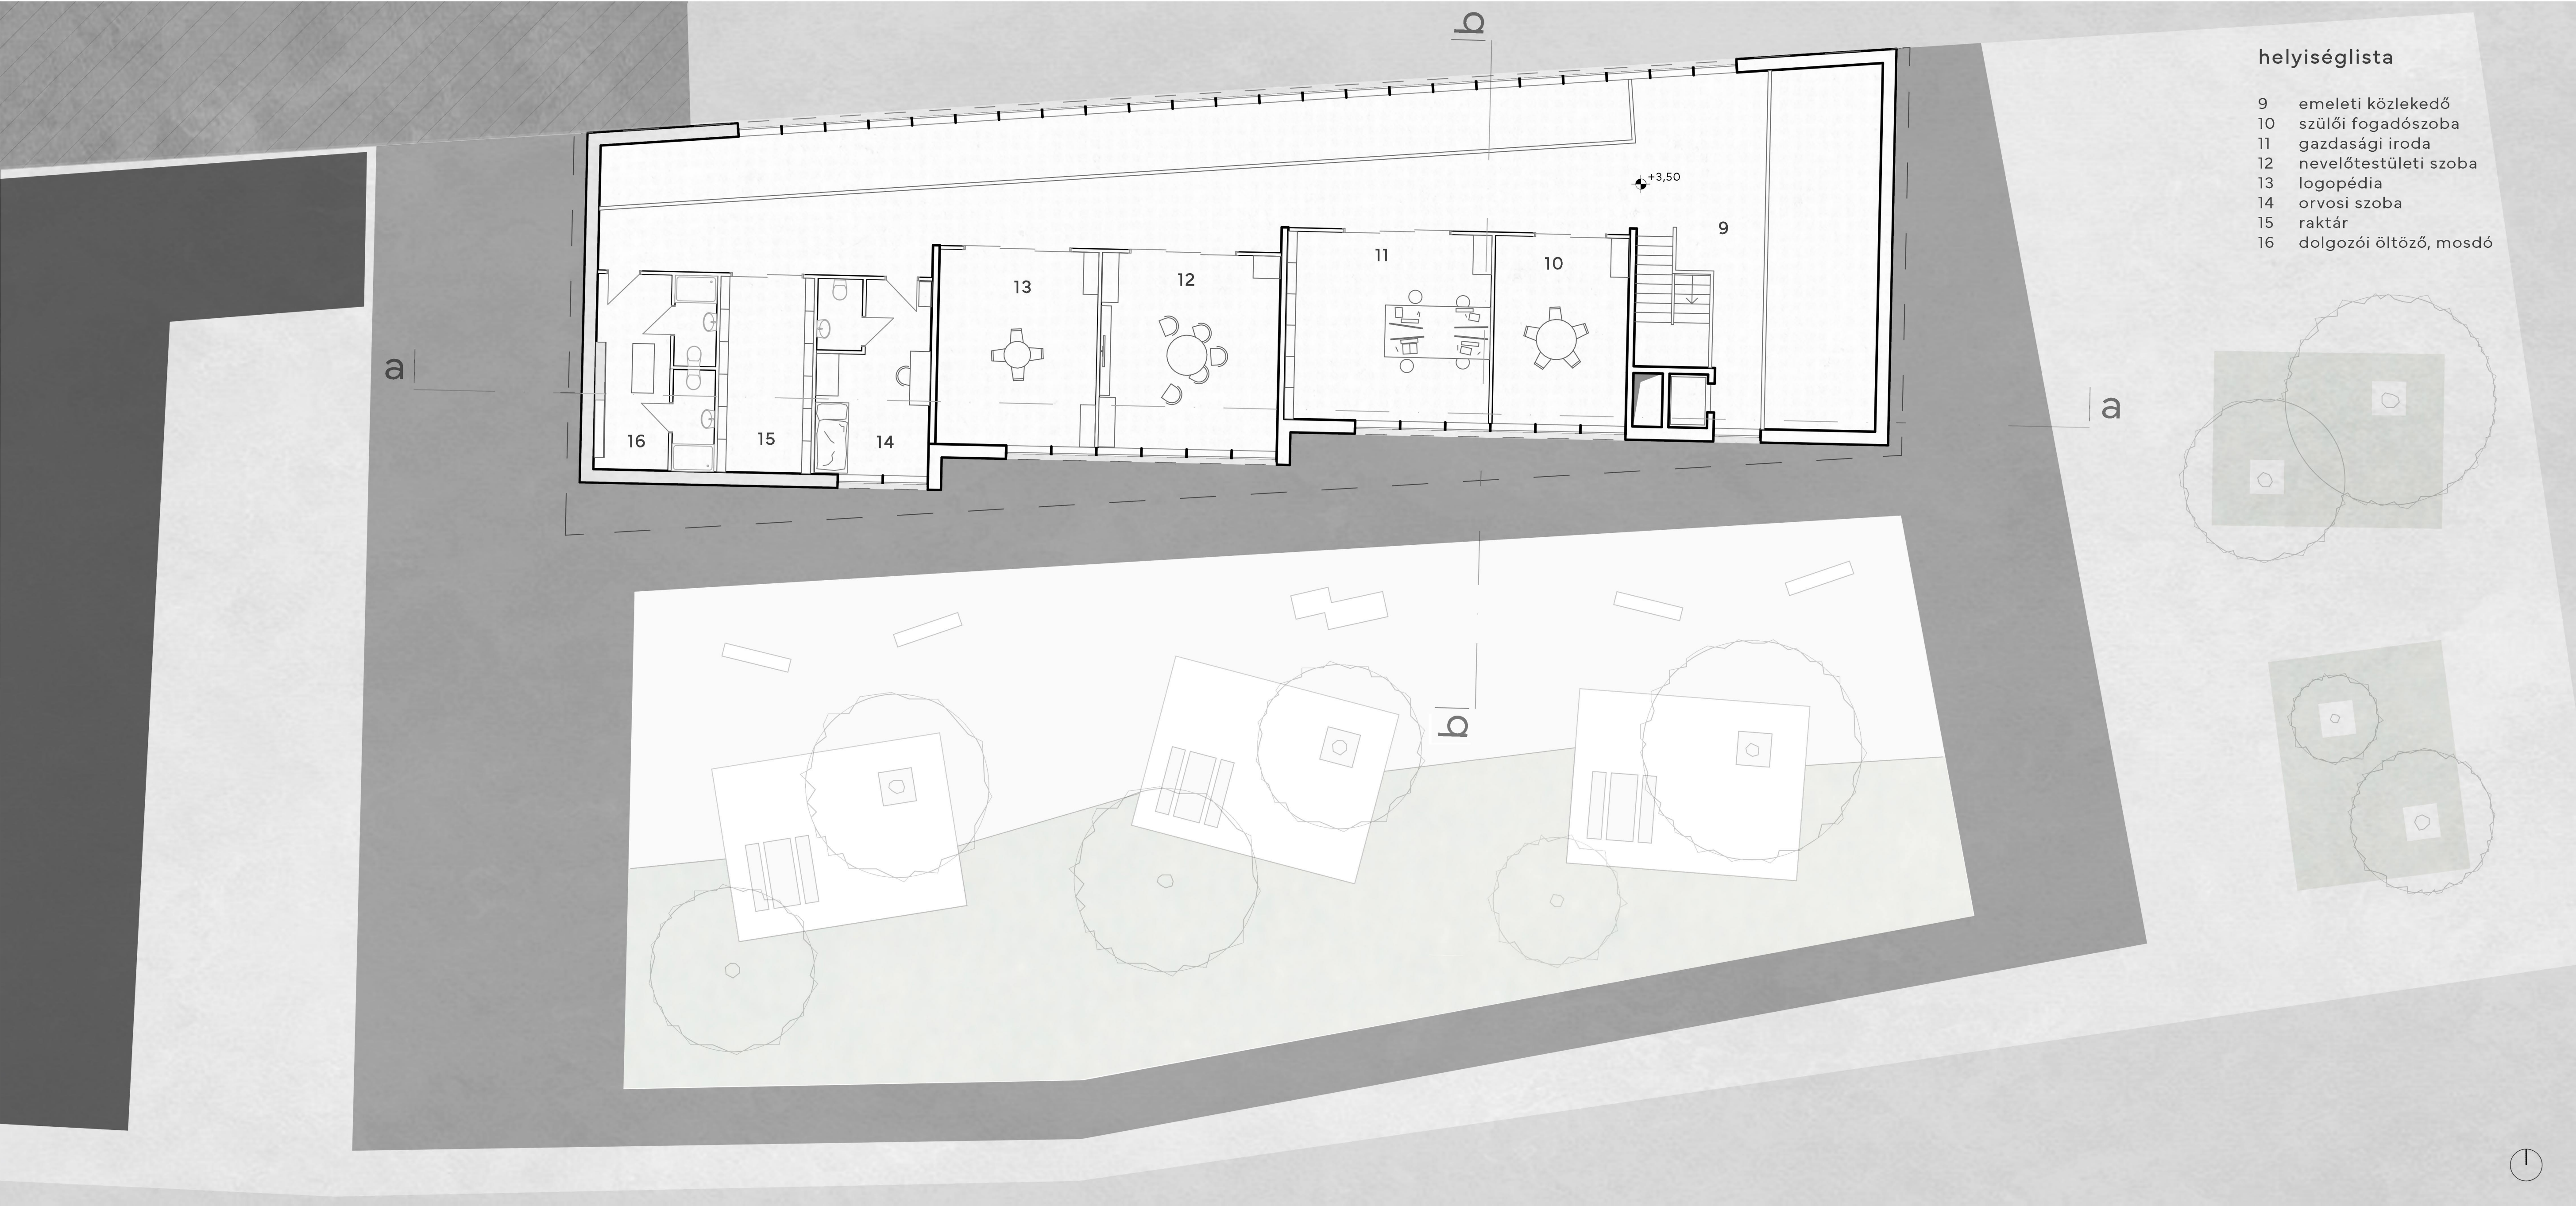



balogh artúr péter
közép 2. - 9. műterem
2024.05.31.

déli homlokzat M=1:100

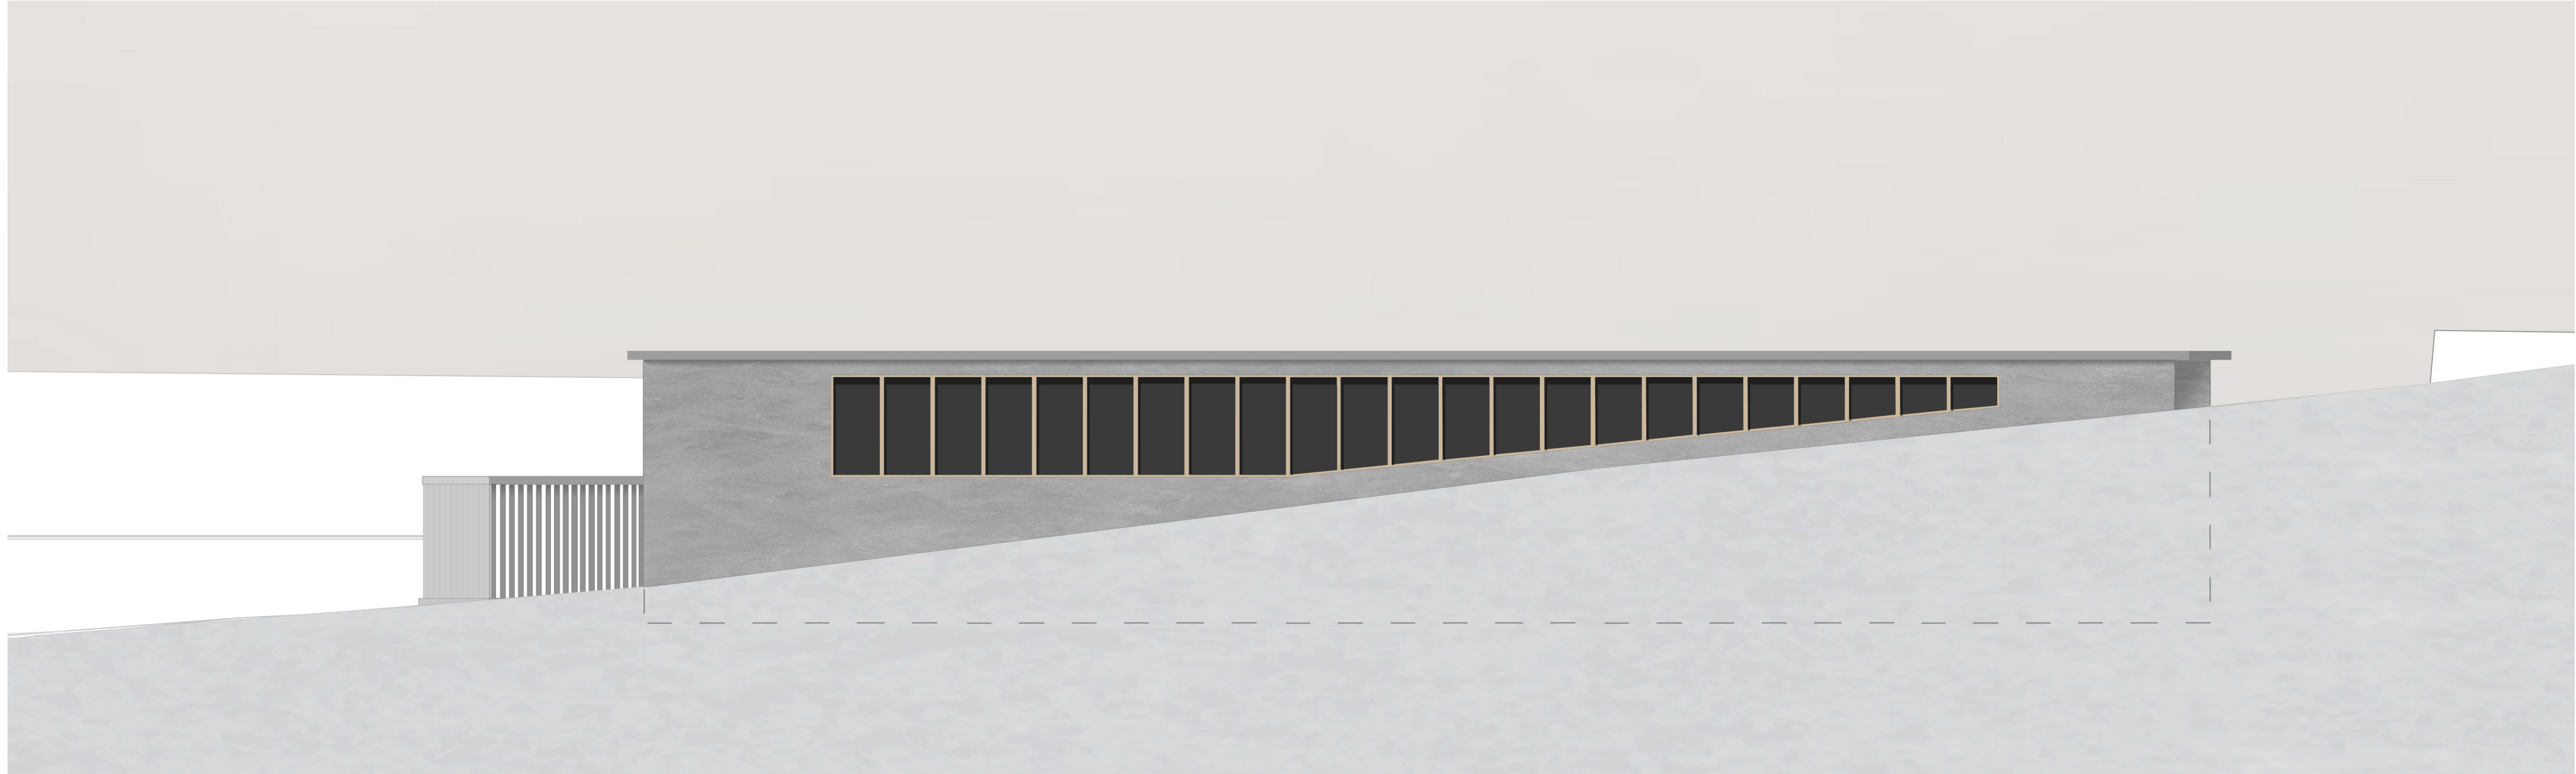


balogh artúr péter
közép 2. - 9. műterem
2024.05.31.

északi homlokzat M=1:100



balogh artúr péter
közép 2. - 9. műterem
2024.05.31.

keleti homlokzat M=1:100

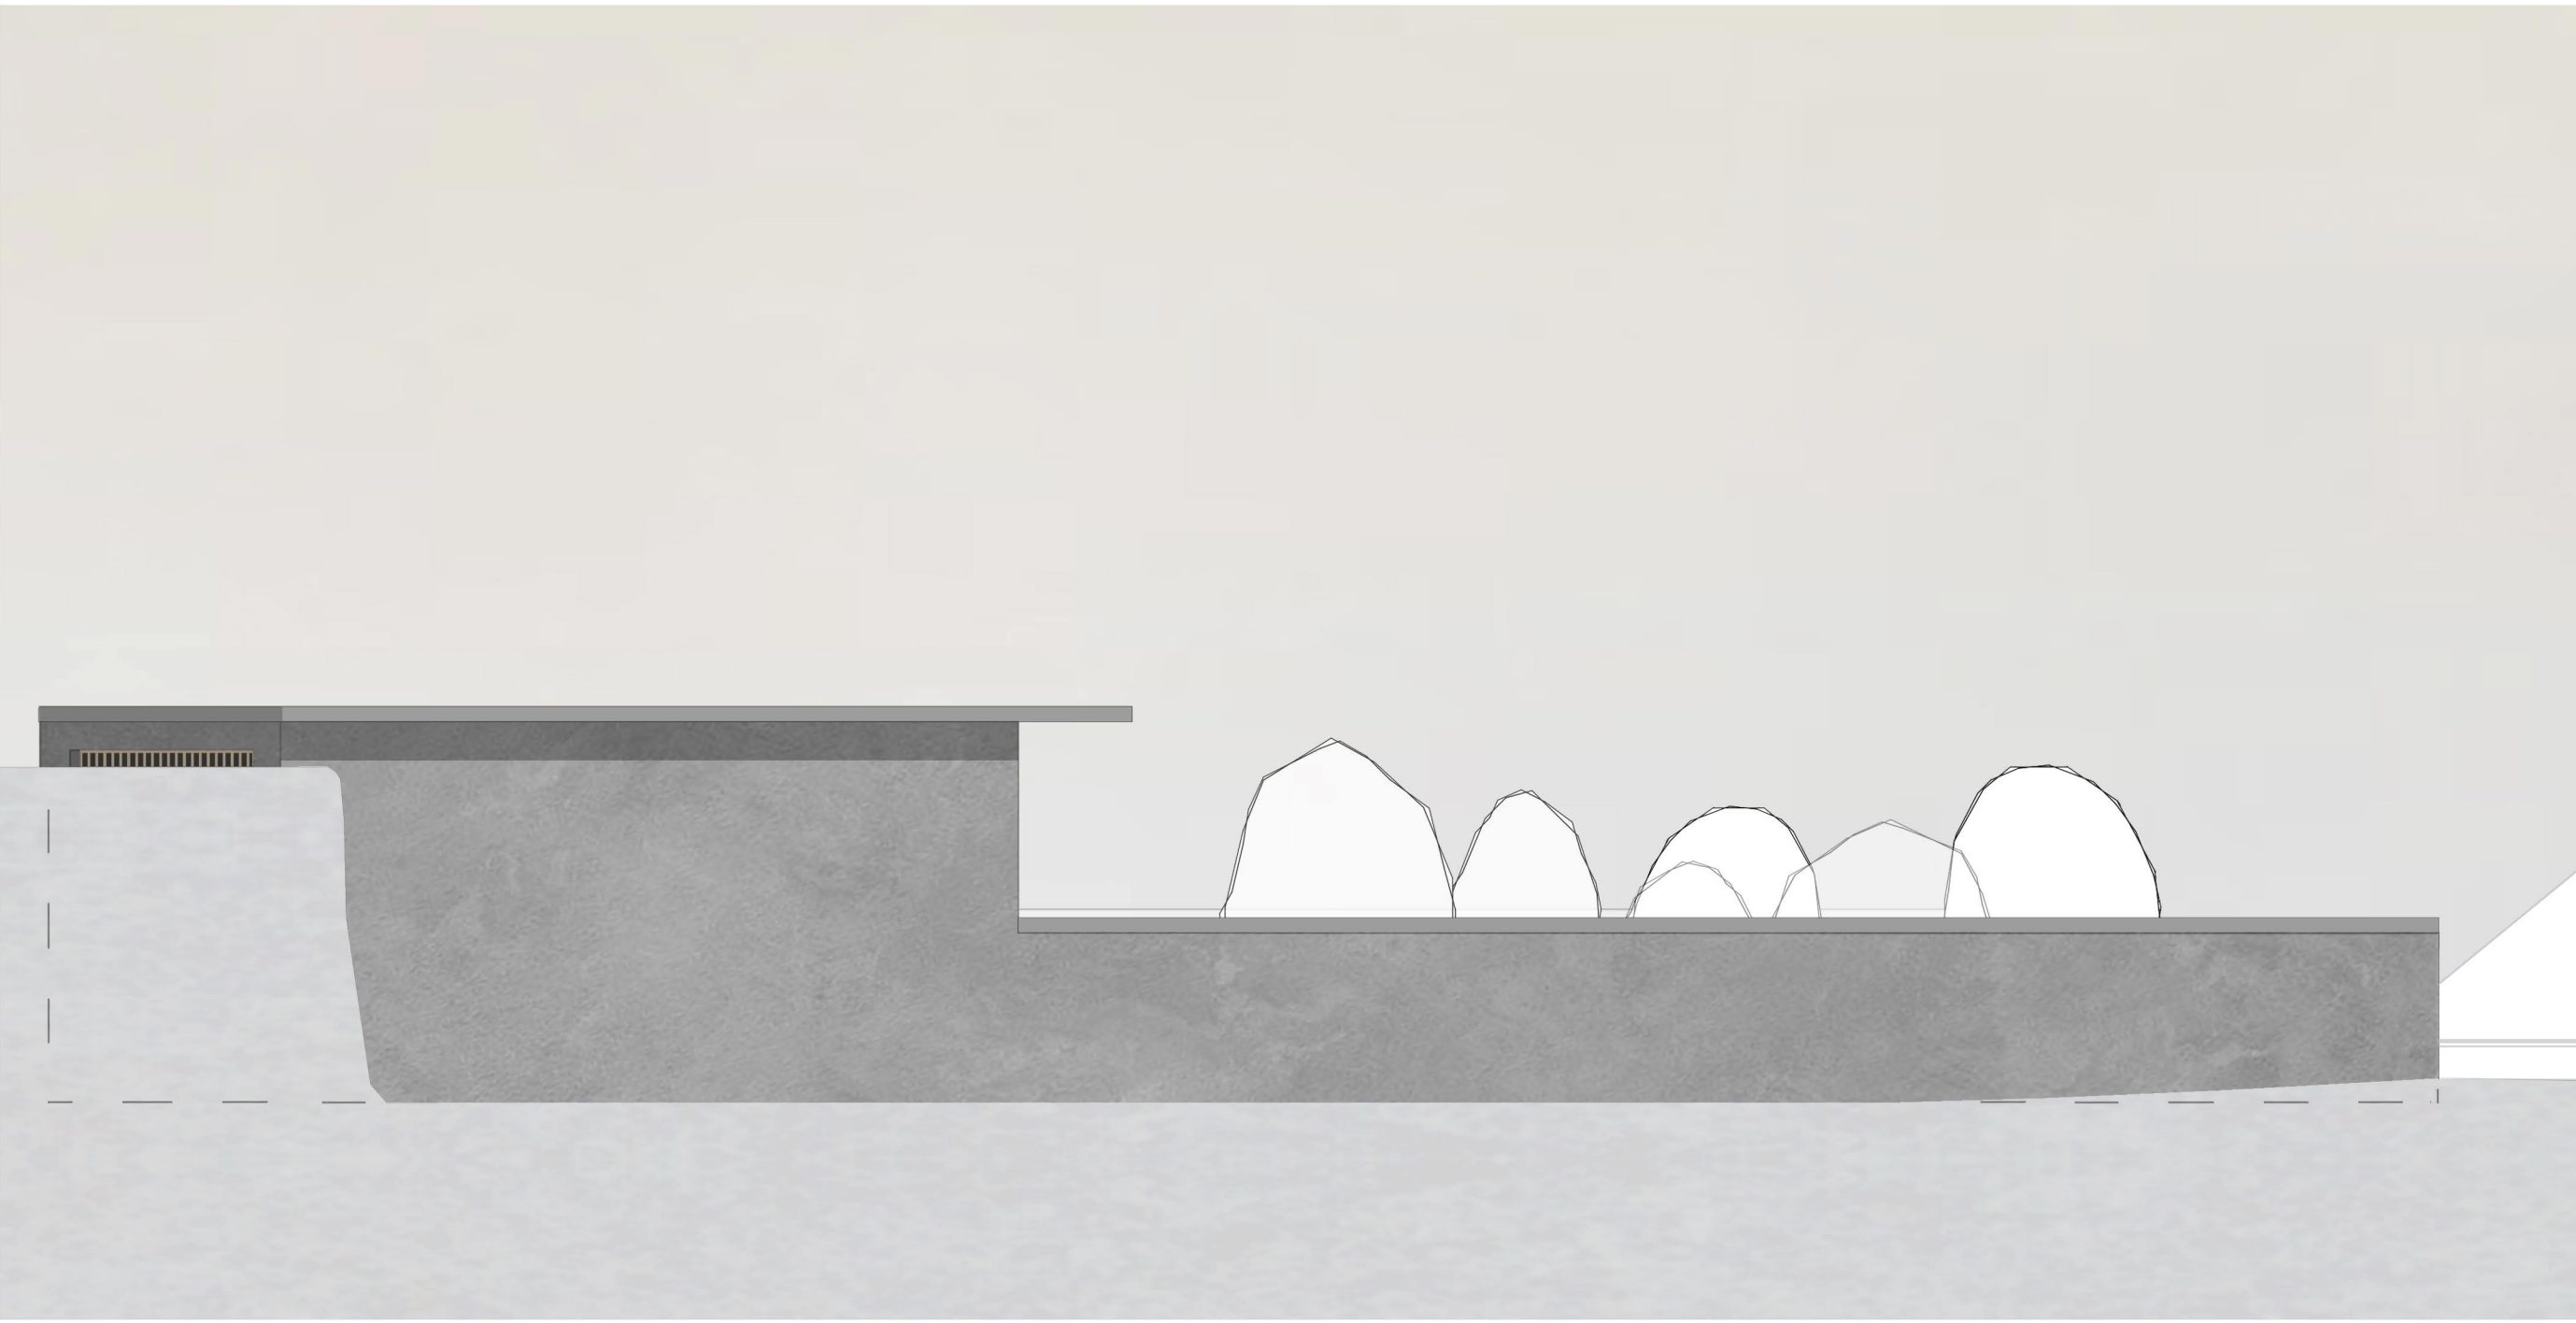


nyugati homlokzat M=1:100




balogh artúr péter
közép 2. - 9. műterem
2024.05.31.

a-a metszet M=1:100

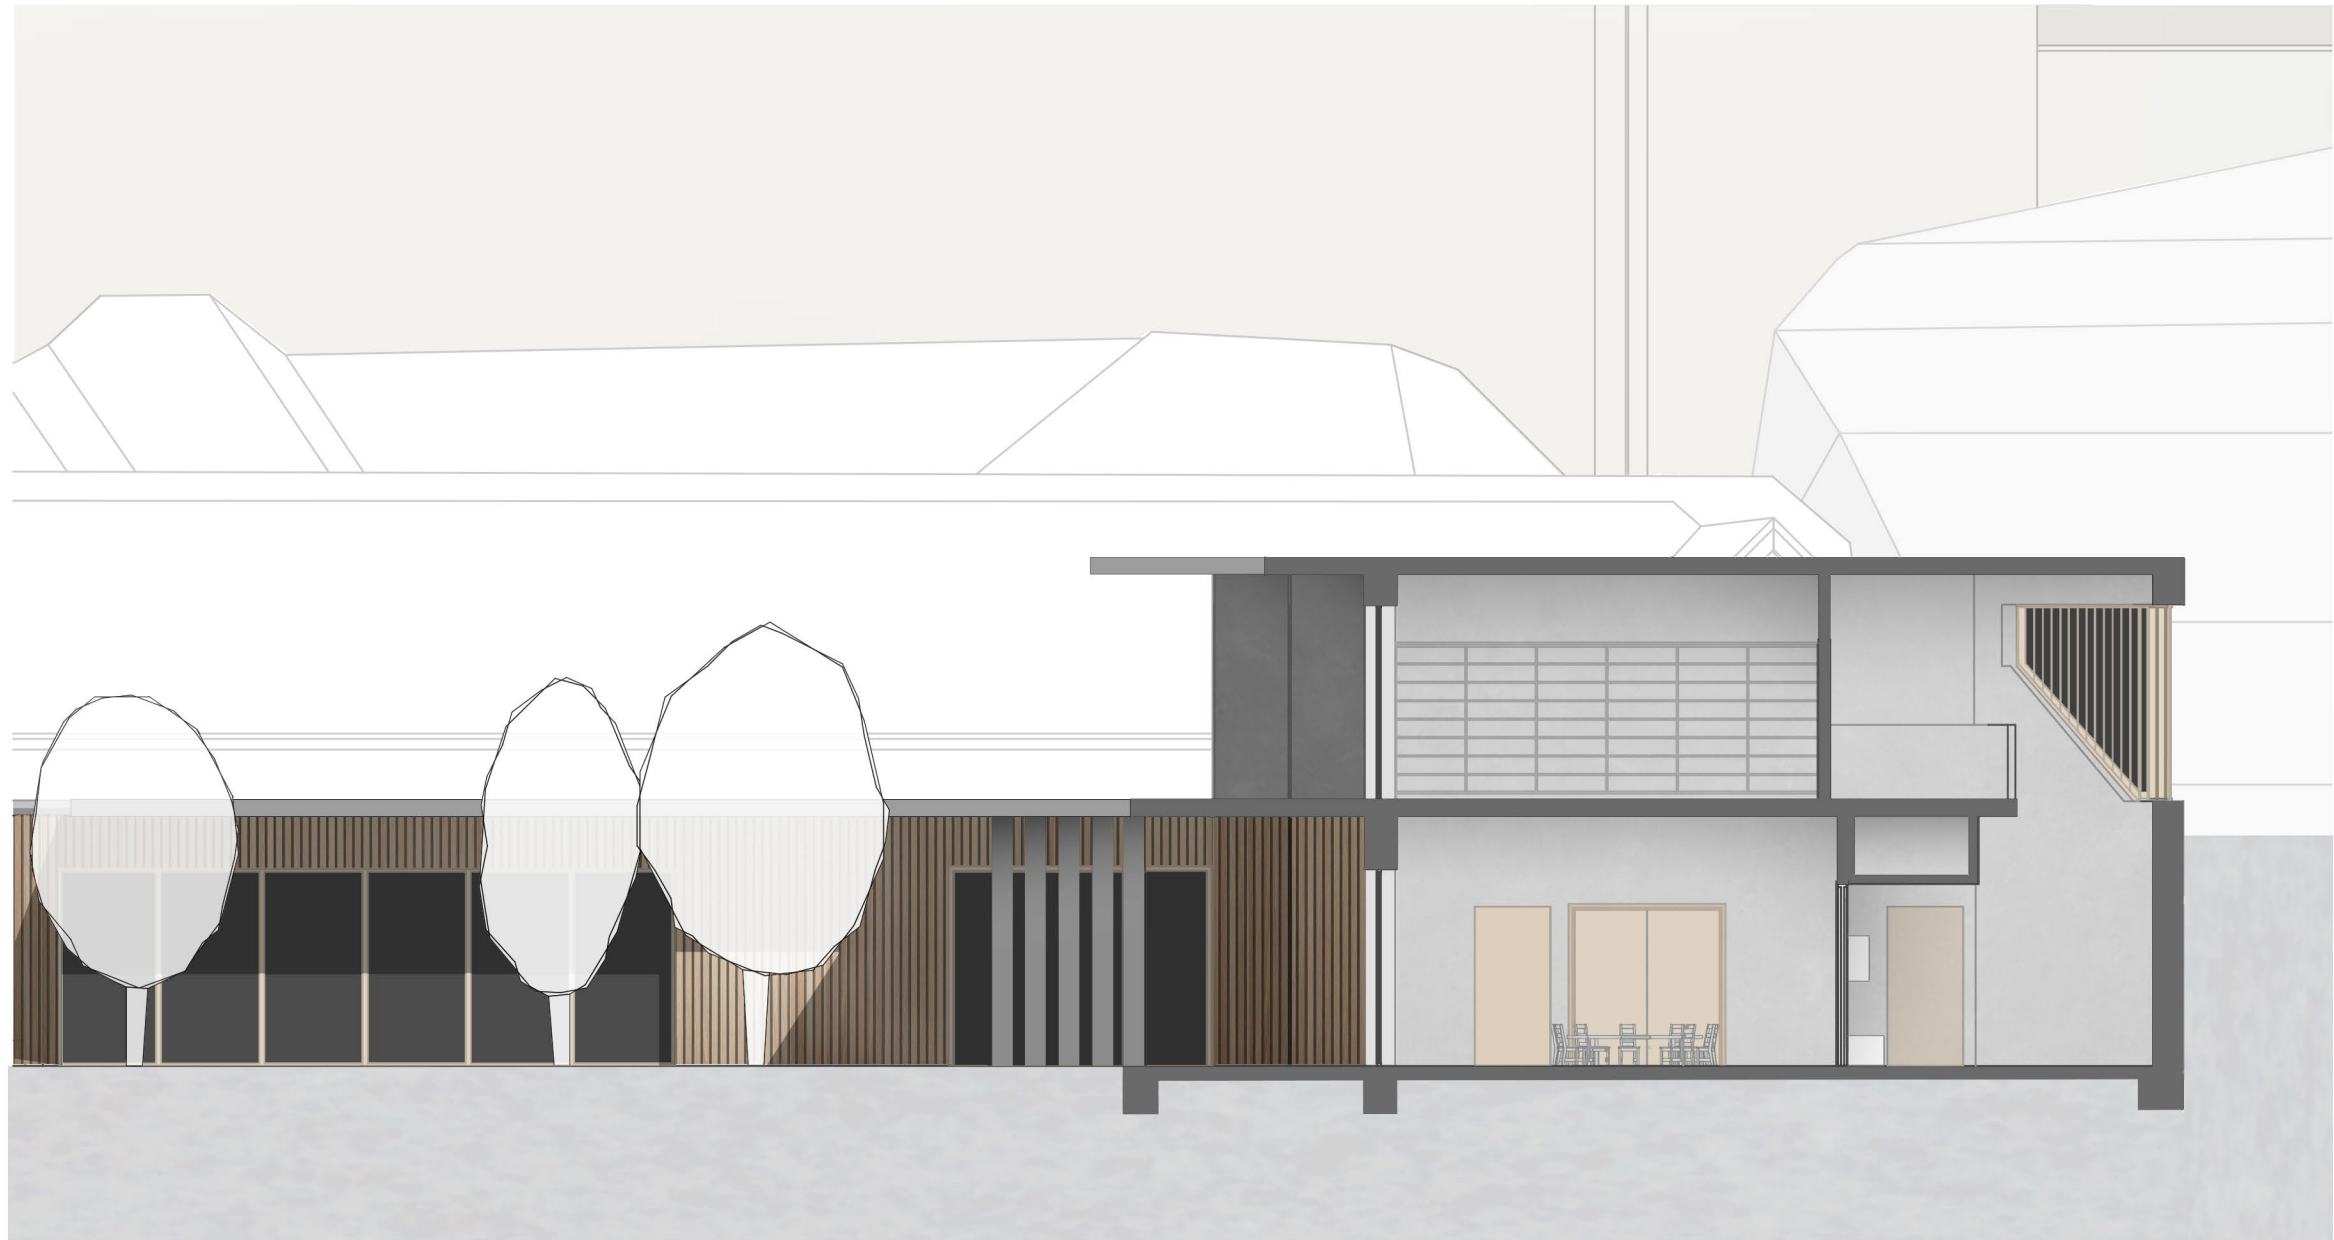


balogh artúr péter
közép 2. - 9. műterem
2024.05.31.


b-b metszet M=1:100

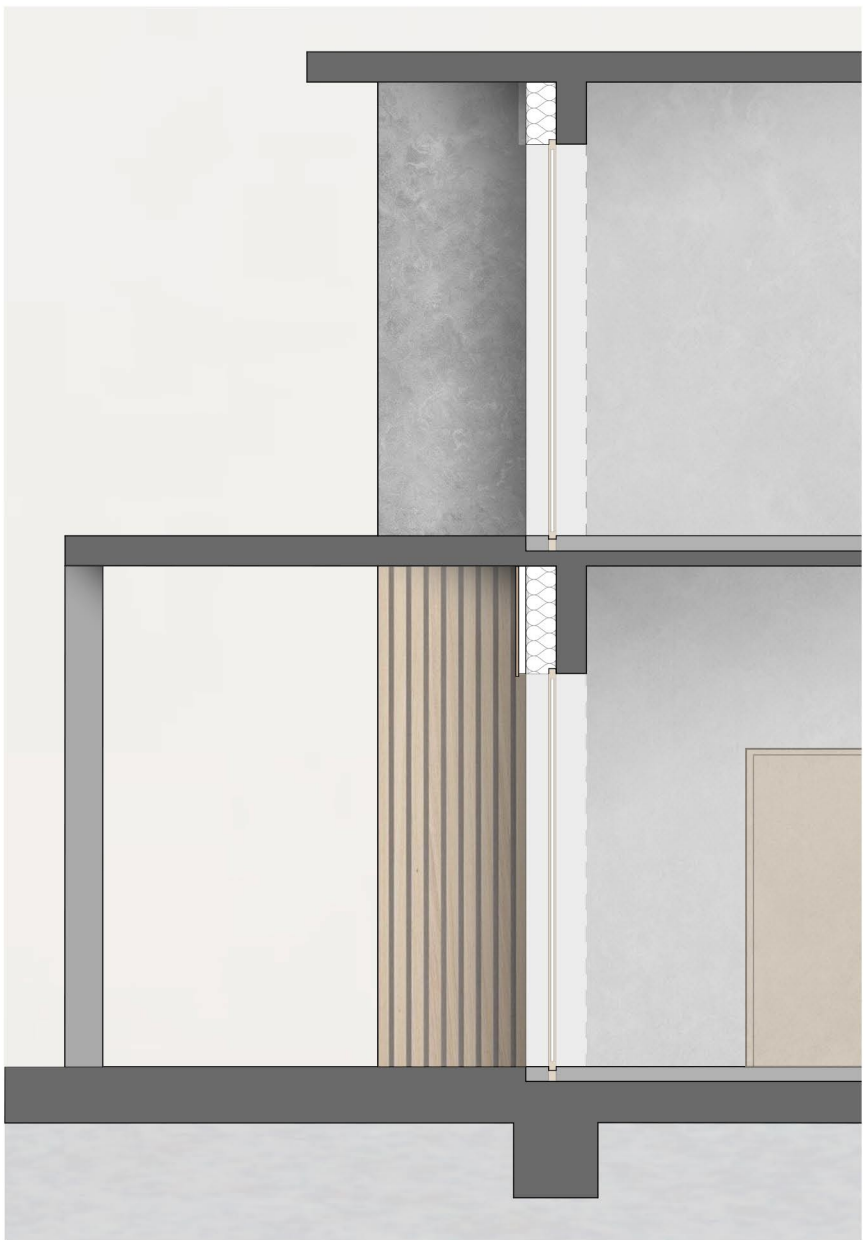

c-c metszet M=1:50

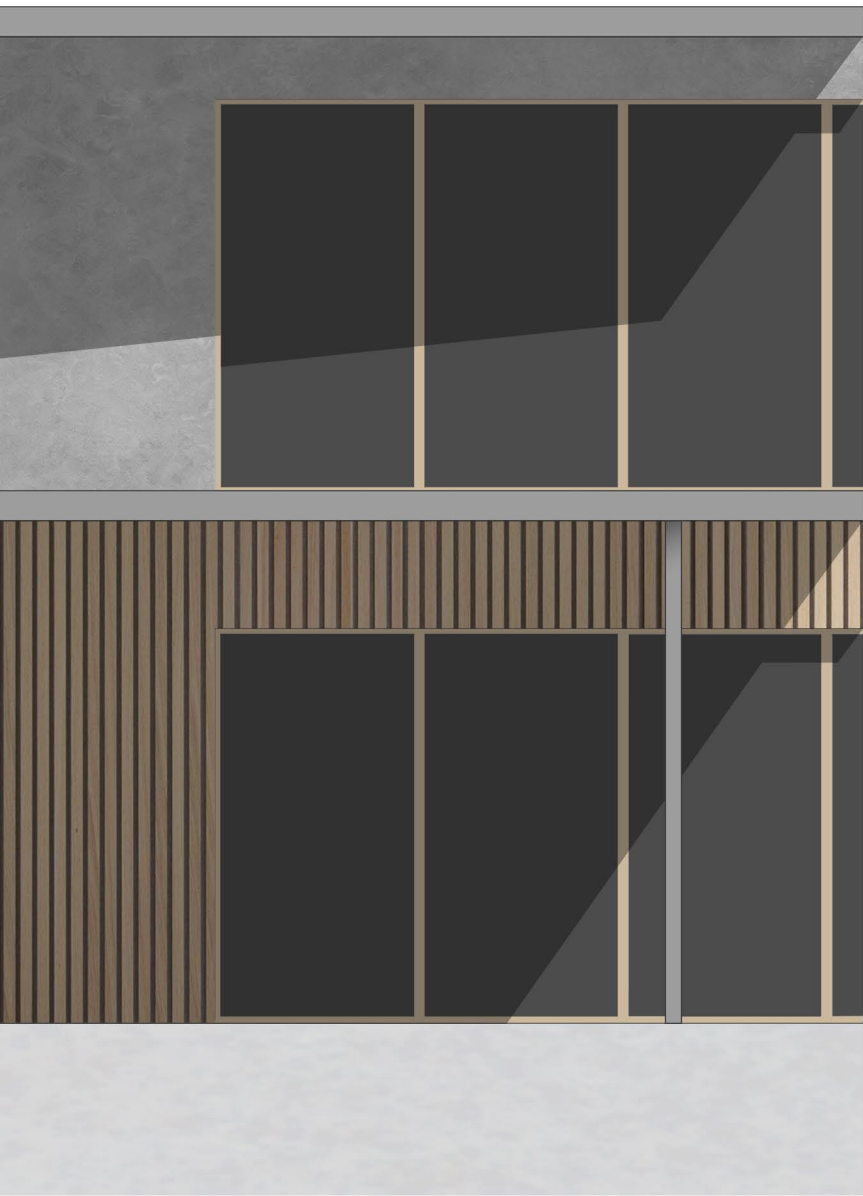

homlokzat részlet M=1:50

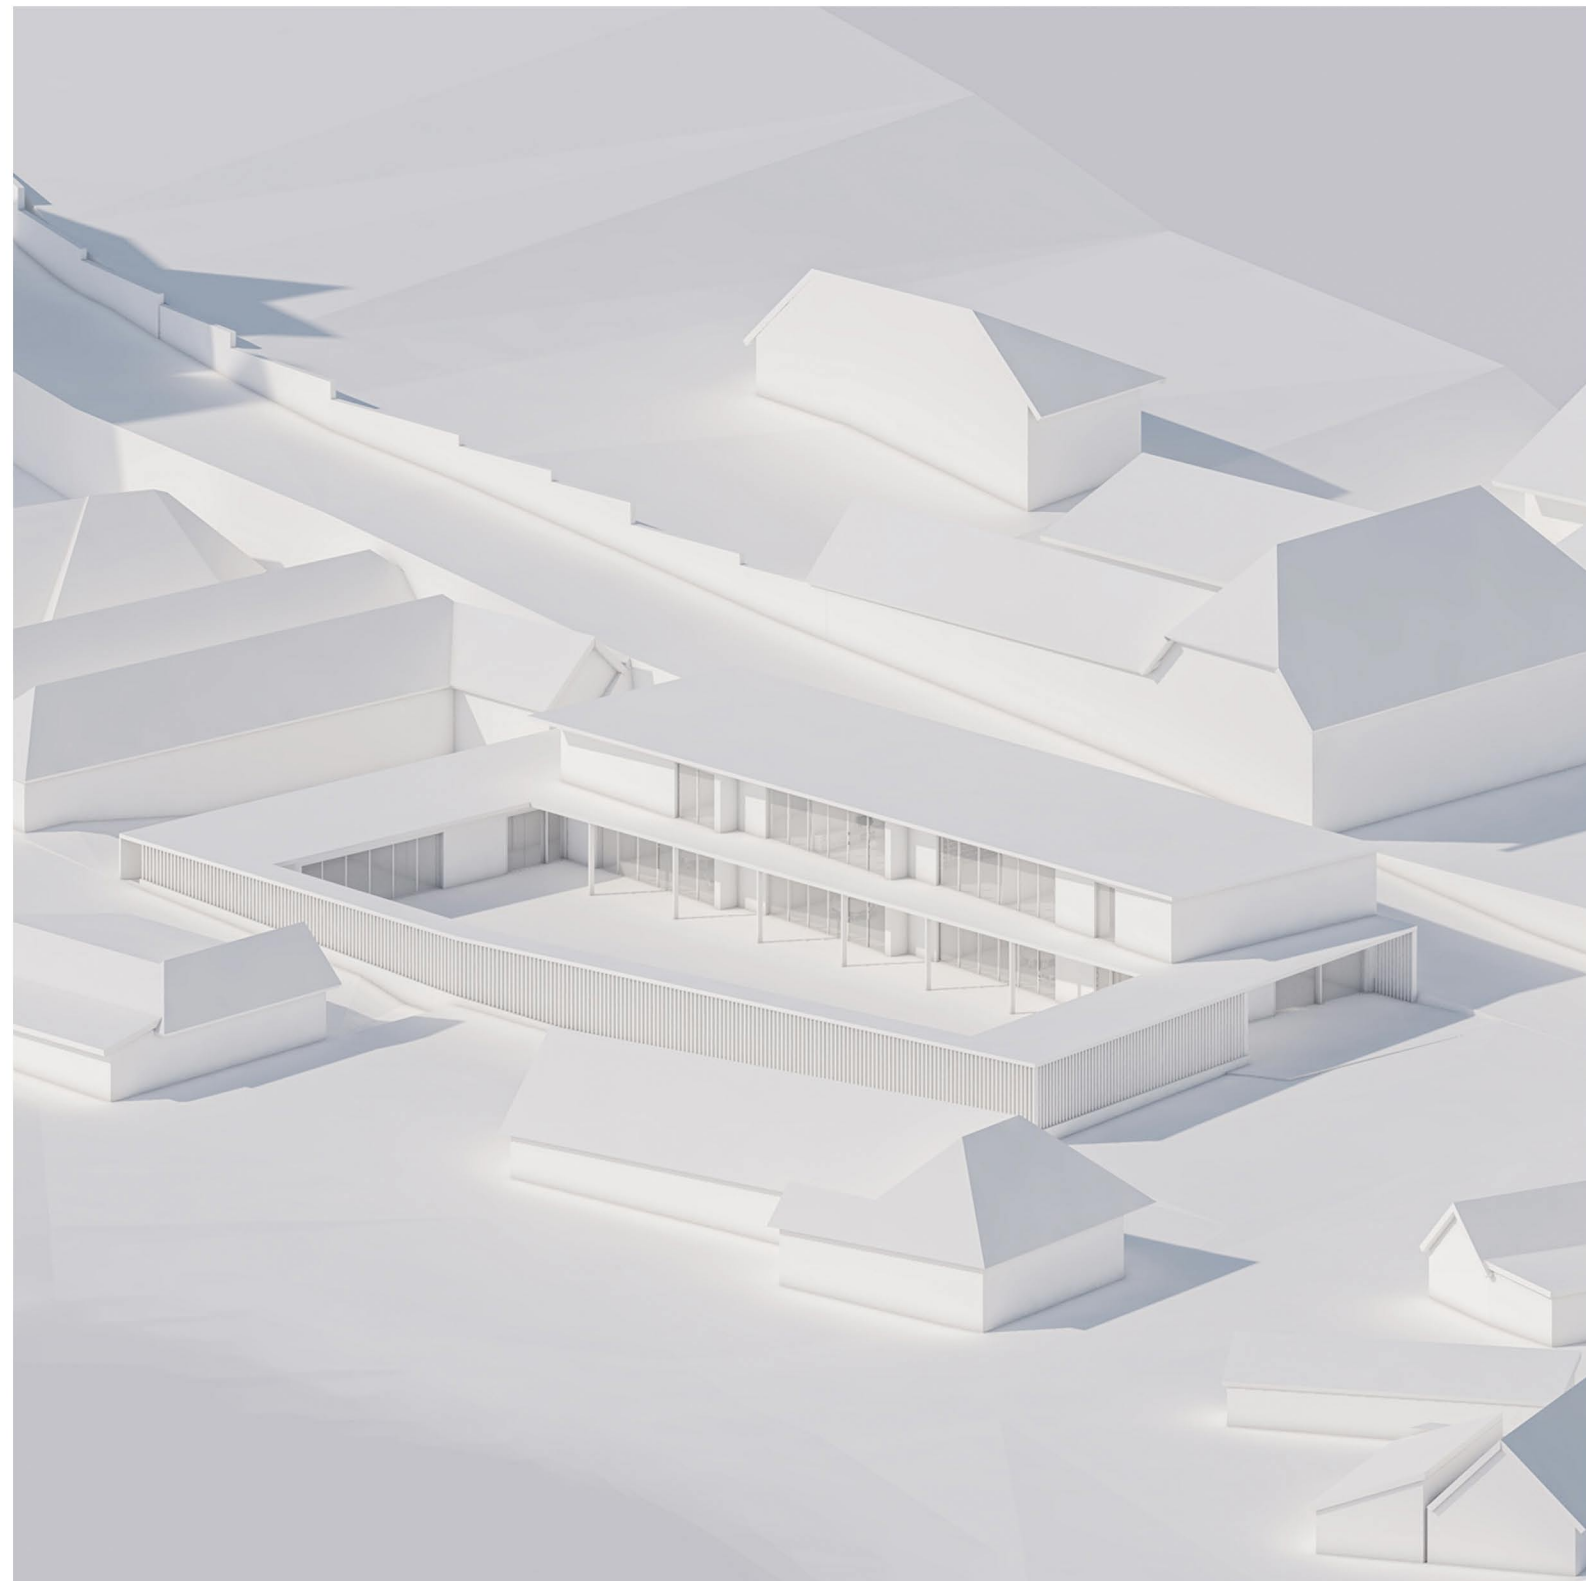


balogh artúr péter
közép 2. - 9. műterem
2024.05.31.



külső látványtervek



balogh artúr péter
közép 2. - 9. műterem
2024.05.31.

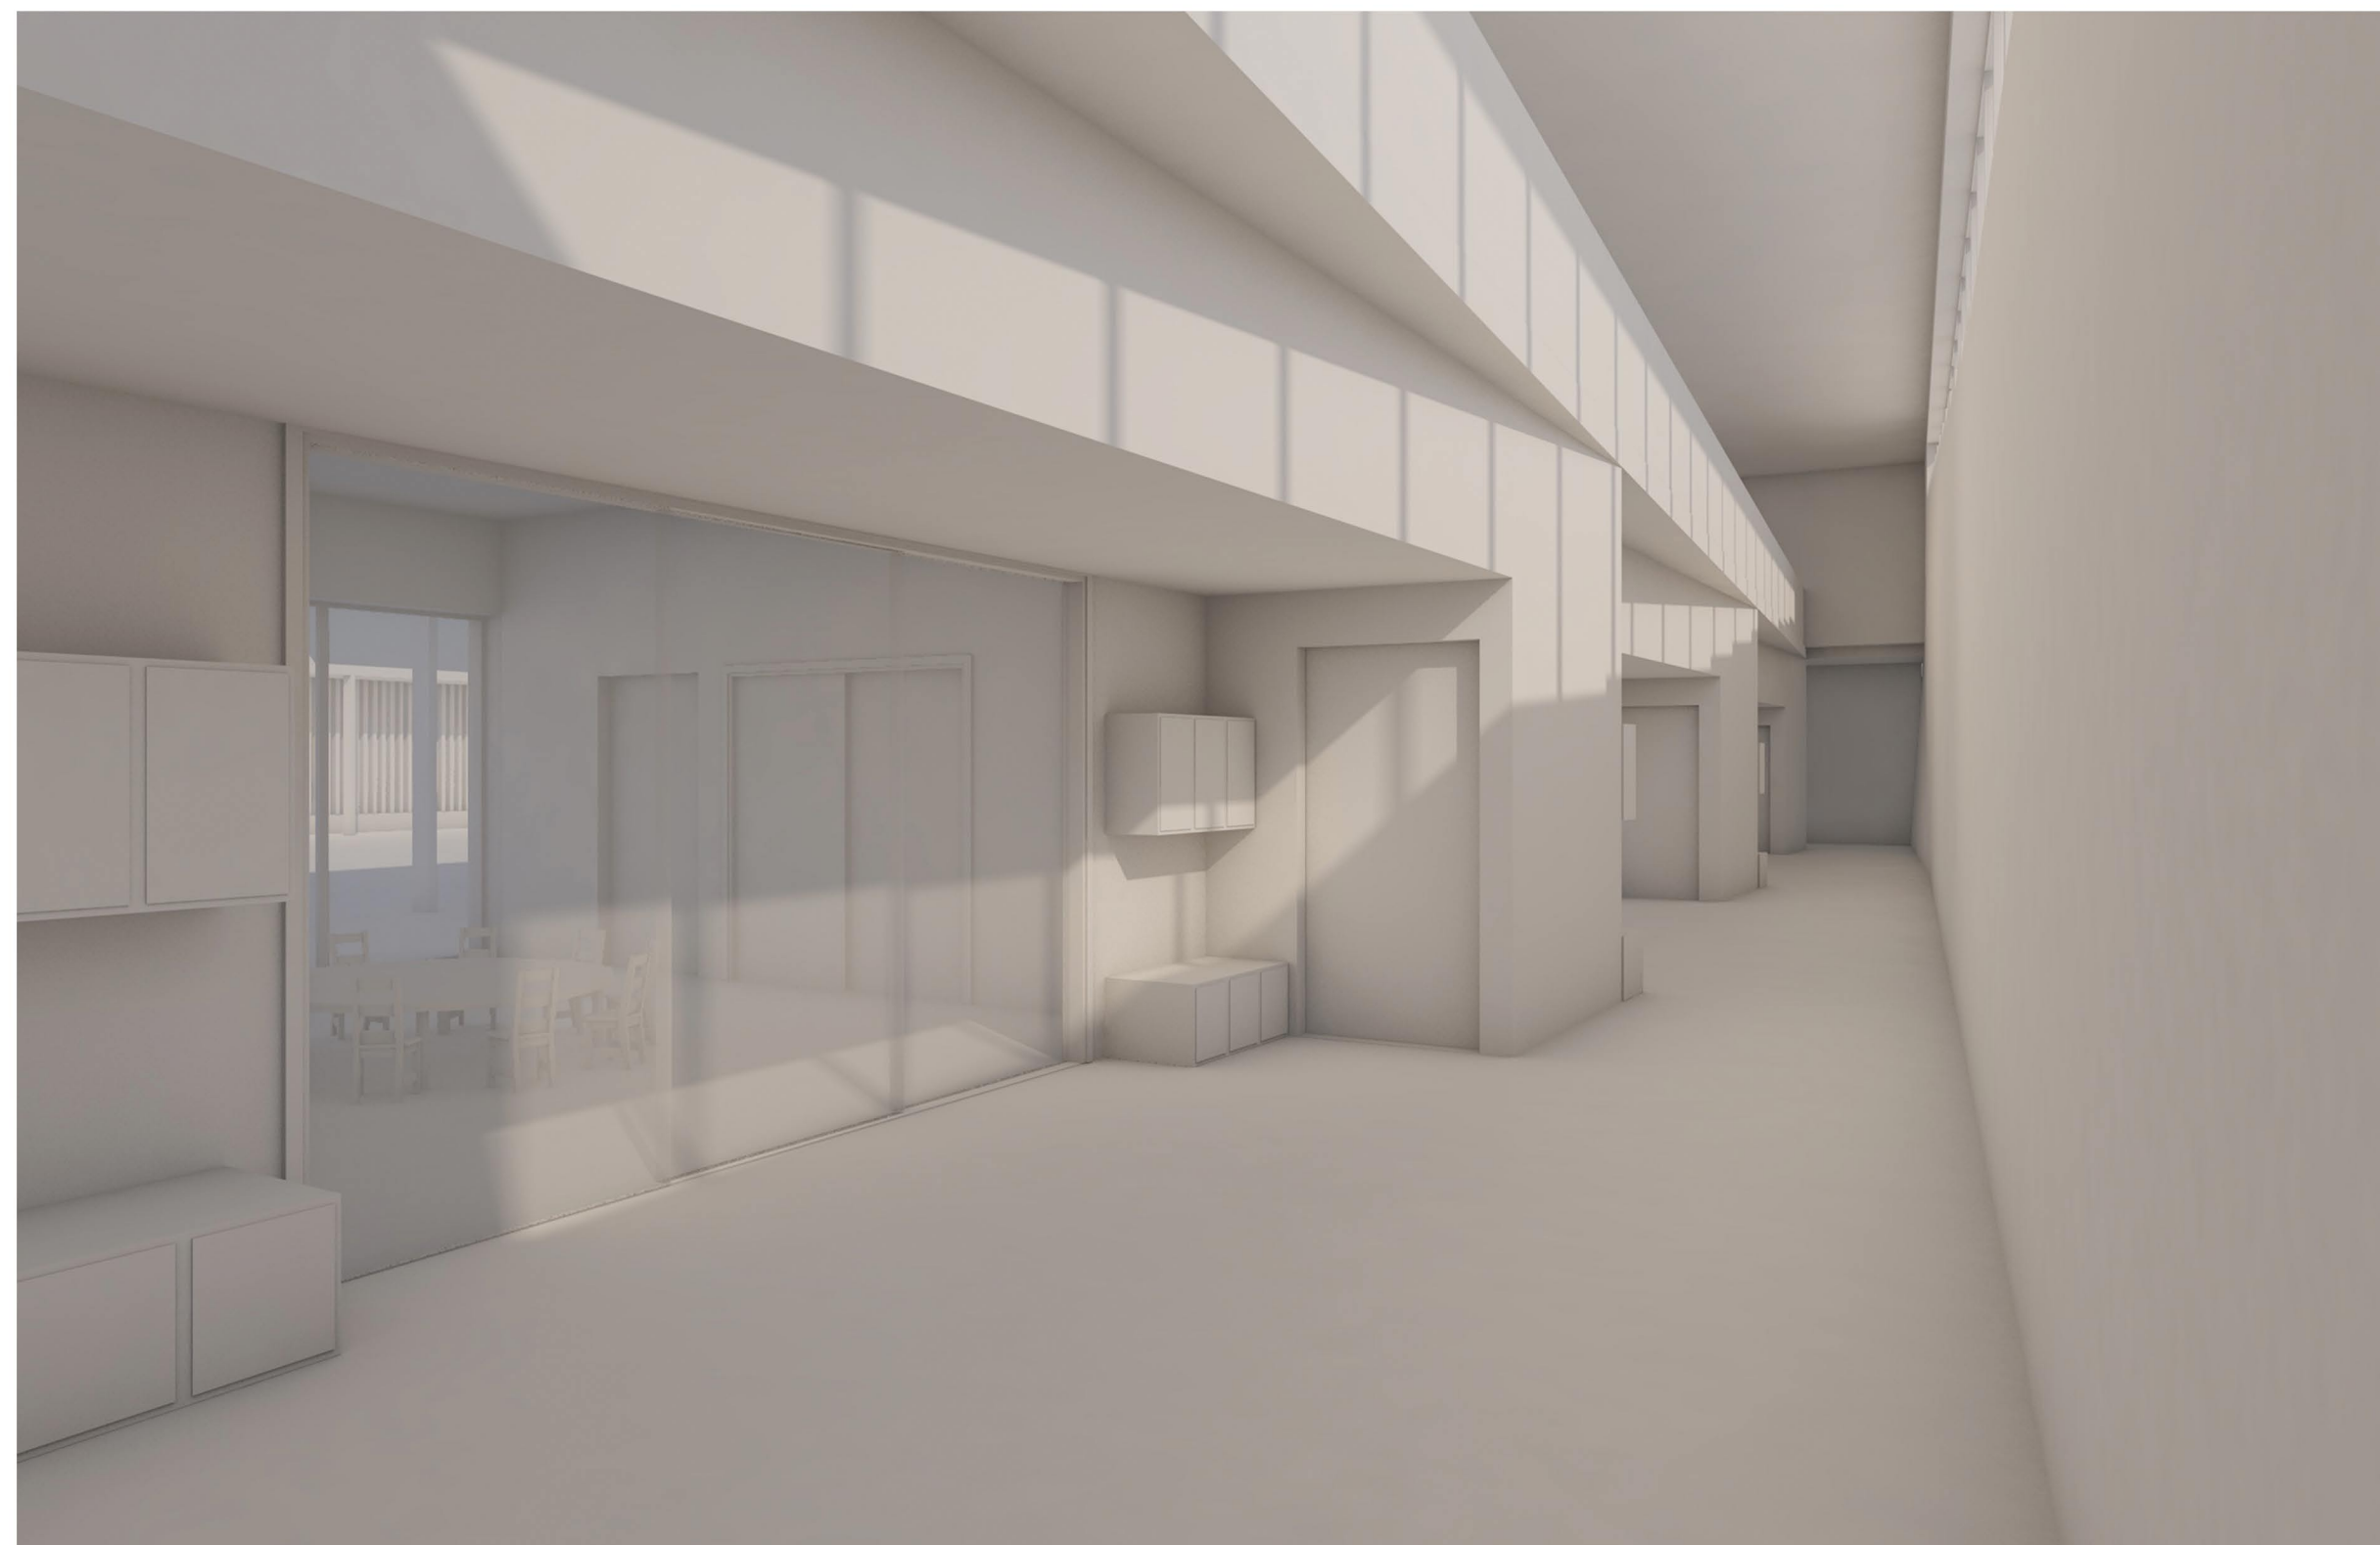

belső látványtervek



balogh artúr péter
közép 2. - 9. műterem
2024.05.31.



makettfotók